




RODINNÝ DOMEK

LARGO Line 122A/28°

(BEZ PODSKLEPENÍ)

PŮDORYS PŘÍZEMÍ

M 1:50

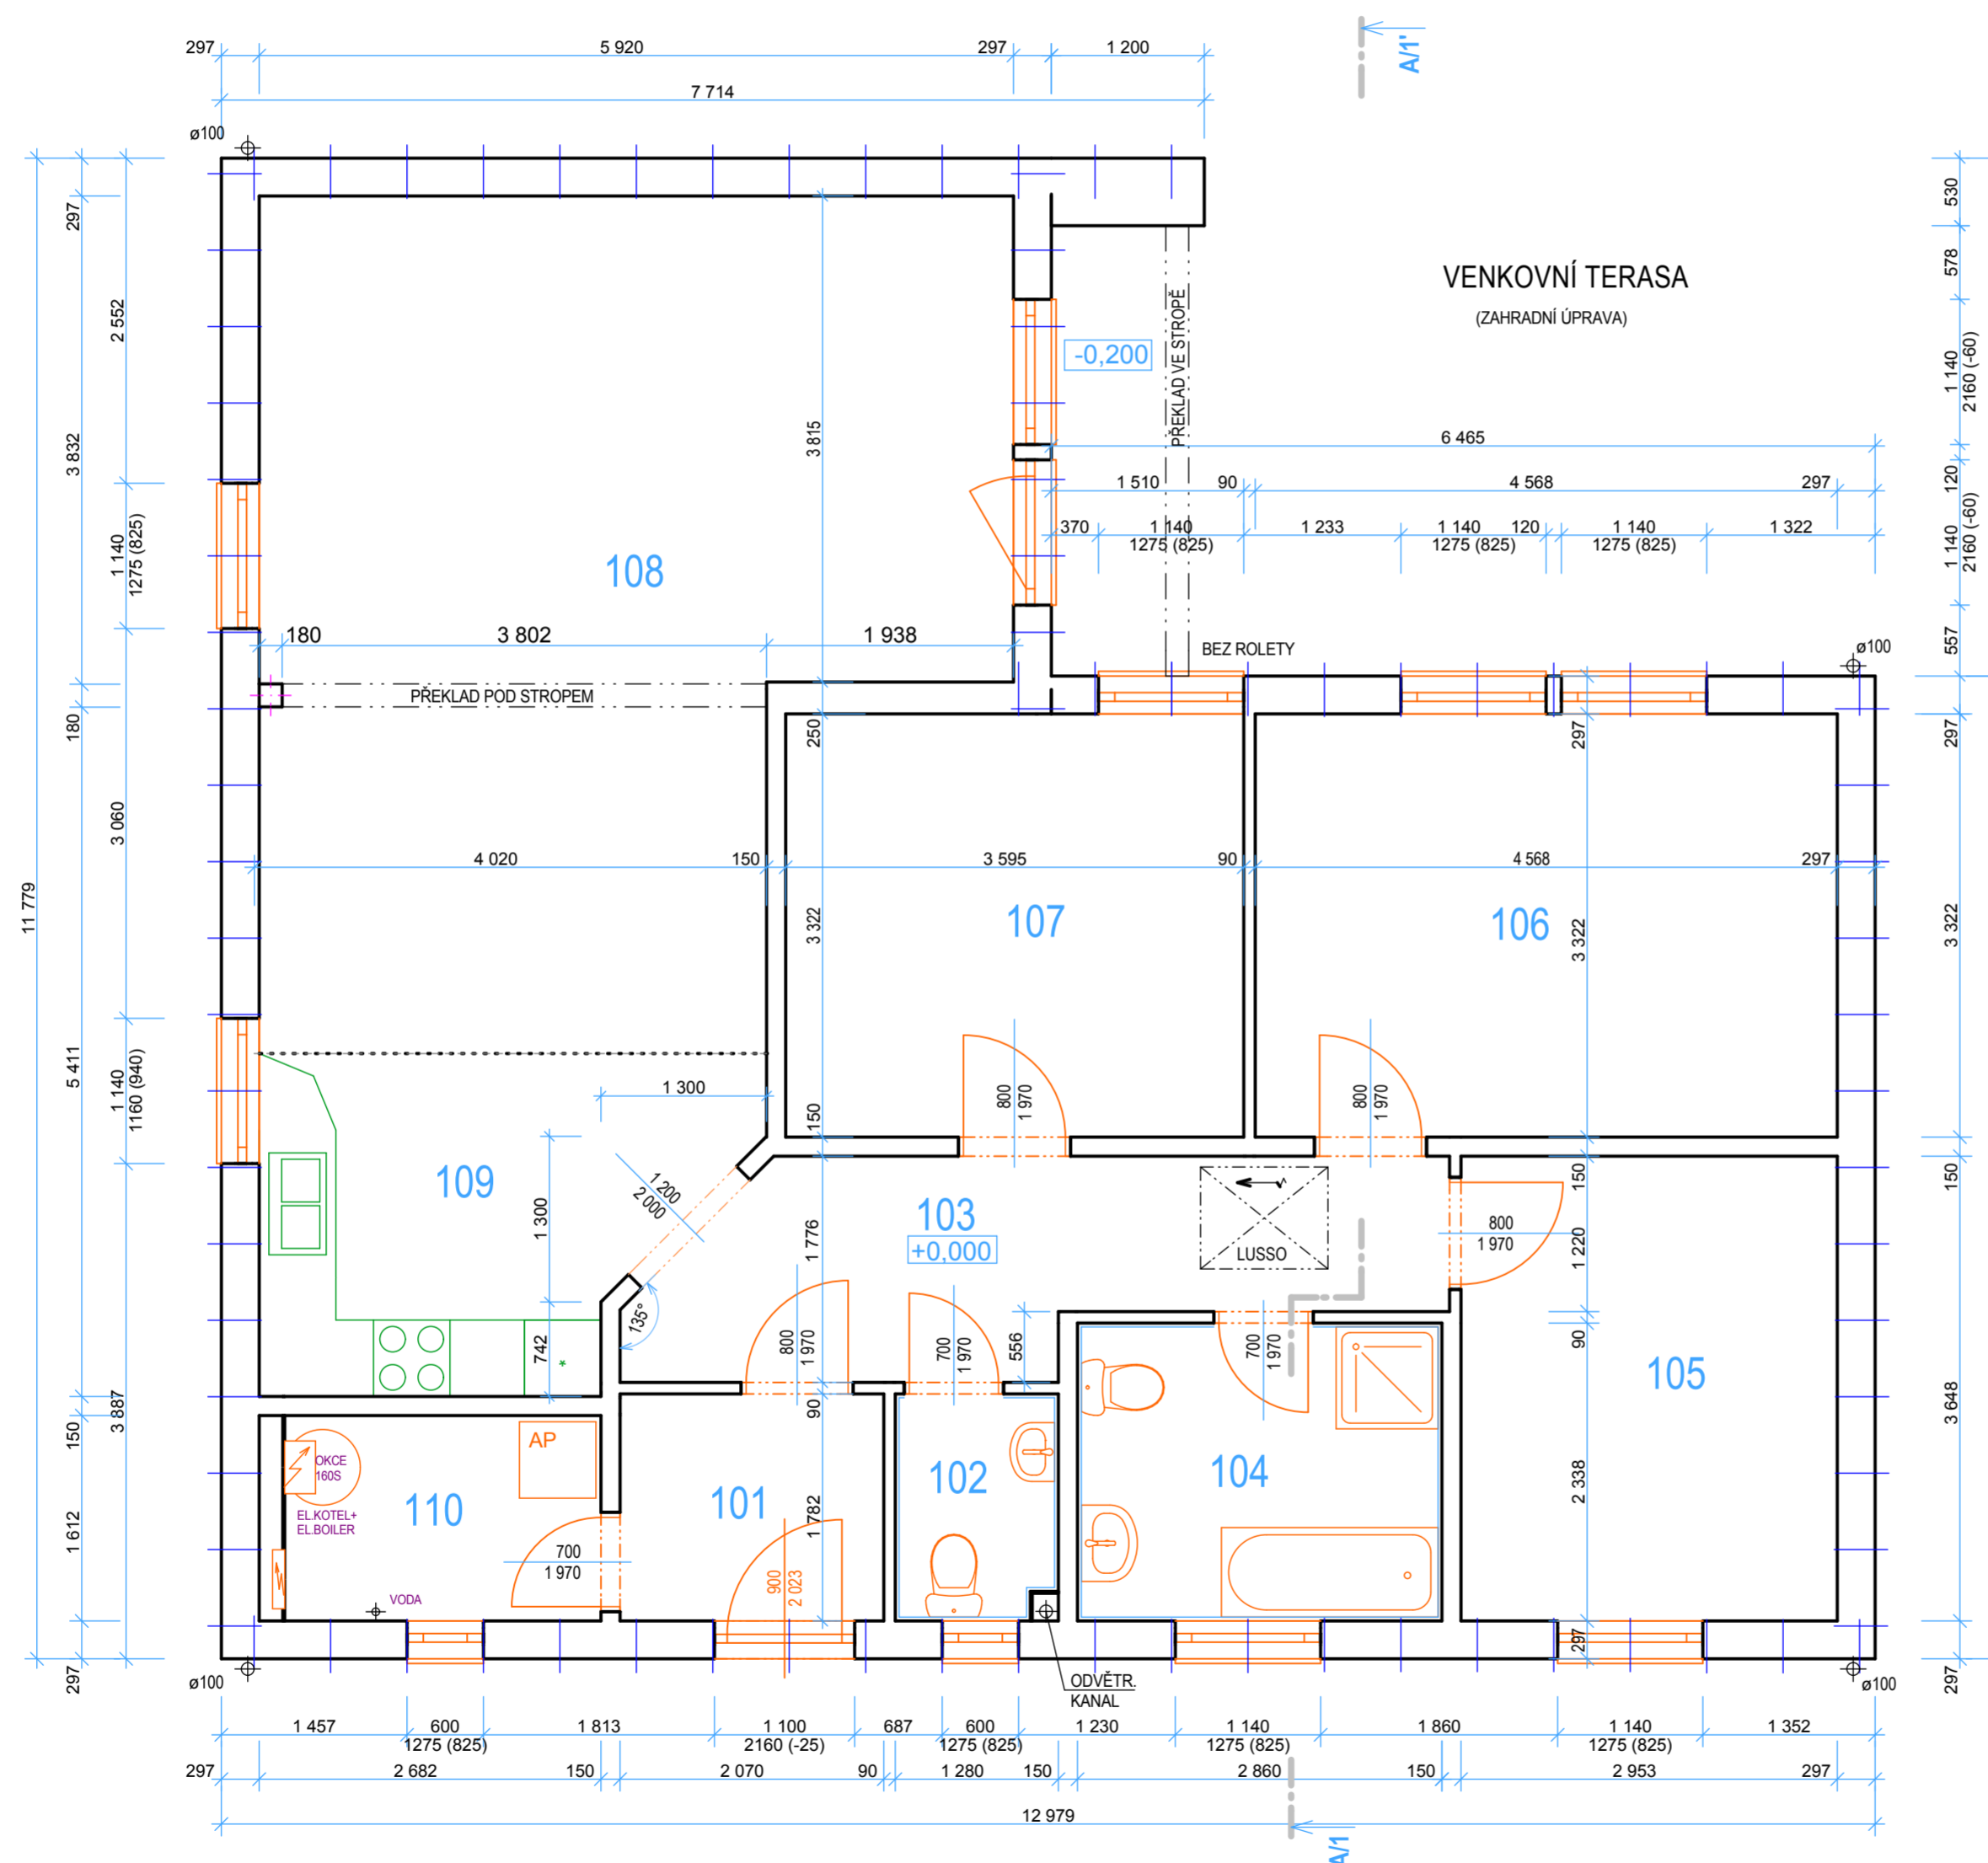

POZNÁMKA:
TECHNICKÉ ZMĚNY JSOU VYHRÁZENY.

TABULKA MÍSTNOSTÍ

OZN.	ÚČEL MÍSTNOSTI	PLOCHA (m ²)
101	ZÁDVEŘÍ	3,69
102	WC	2,23
103	CHODBA	9,13
104	KOUPELNA, WC	6,69
105	POKOJ	10,77
106	LOŽNICE	15,17
107	POKOJ	11,94
108	OBÝVACÍ POKOJ	34,16
109	KUCHYŇ	8,91
110	TECH. MÍSTNOST	4,00

CELKOVÁ PLOCHA: 106,69 m²
ZASTAVĚNÁ PLOCHA: 131,48 m²

MODEL 2011

Autorizovaný inženýr	#Autorizovaný inženýr #AUTORIZOVANY_INZENYR_2	Zpracovatel RE RŮMAŘEV Projekt
Vypracoval	#Vypracoval	Datum: ####/####/####
Investor-staveniště	#Klient	Číslo HS: #Číslo HS




RODINNÝ DOMEK

LARGO Line 122A/28°

(BEZ PODSKLEPENÍ)

ŘEZ

M 1:50

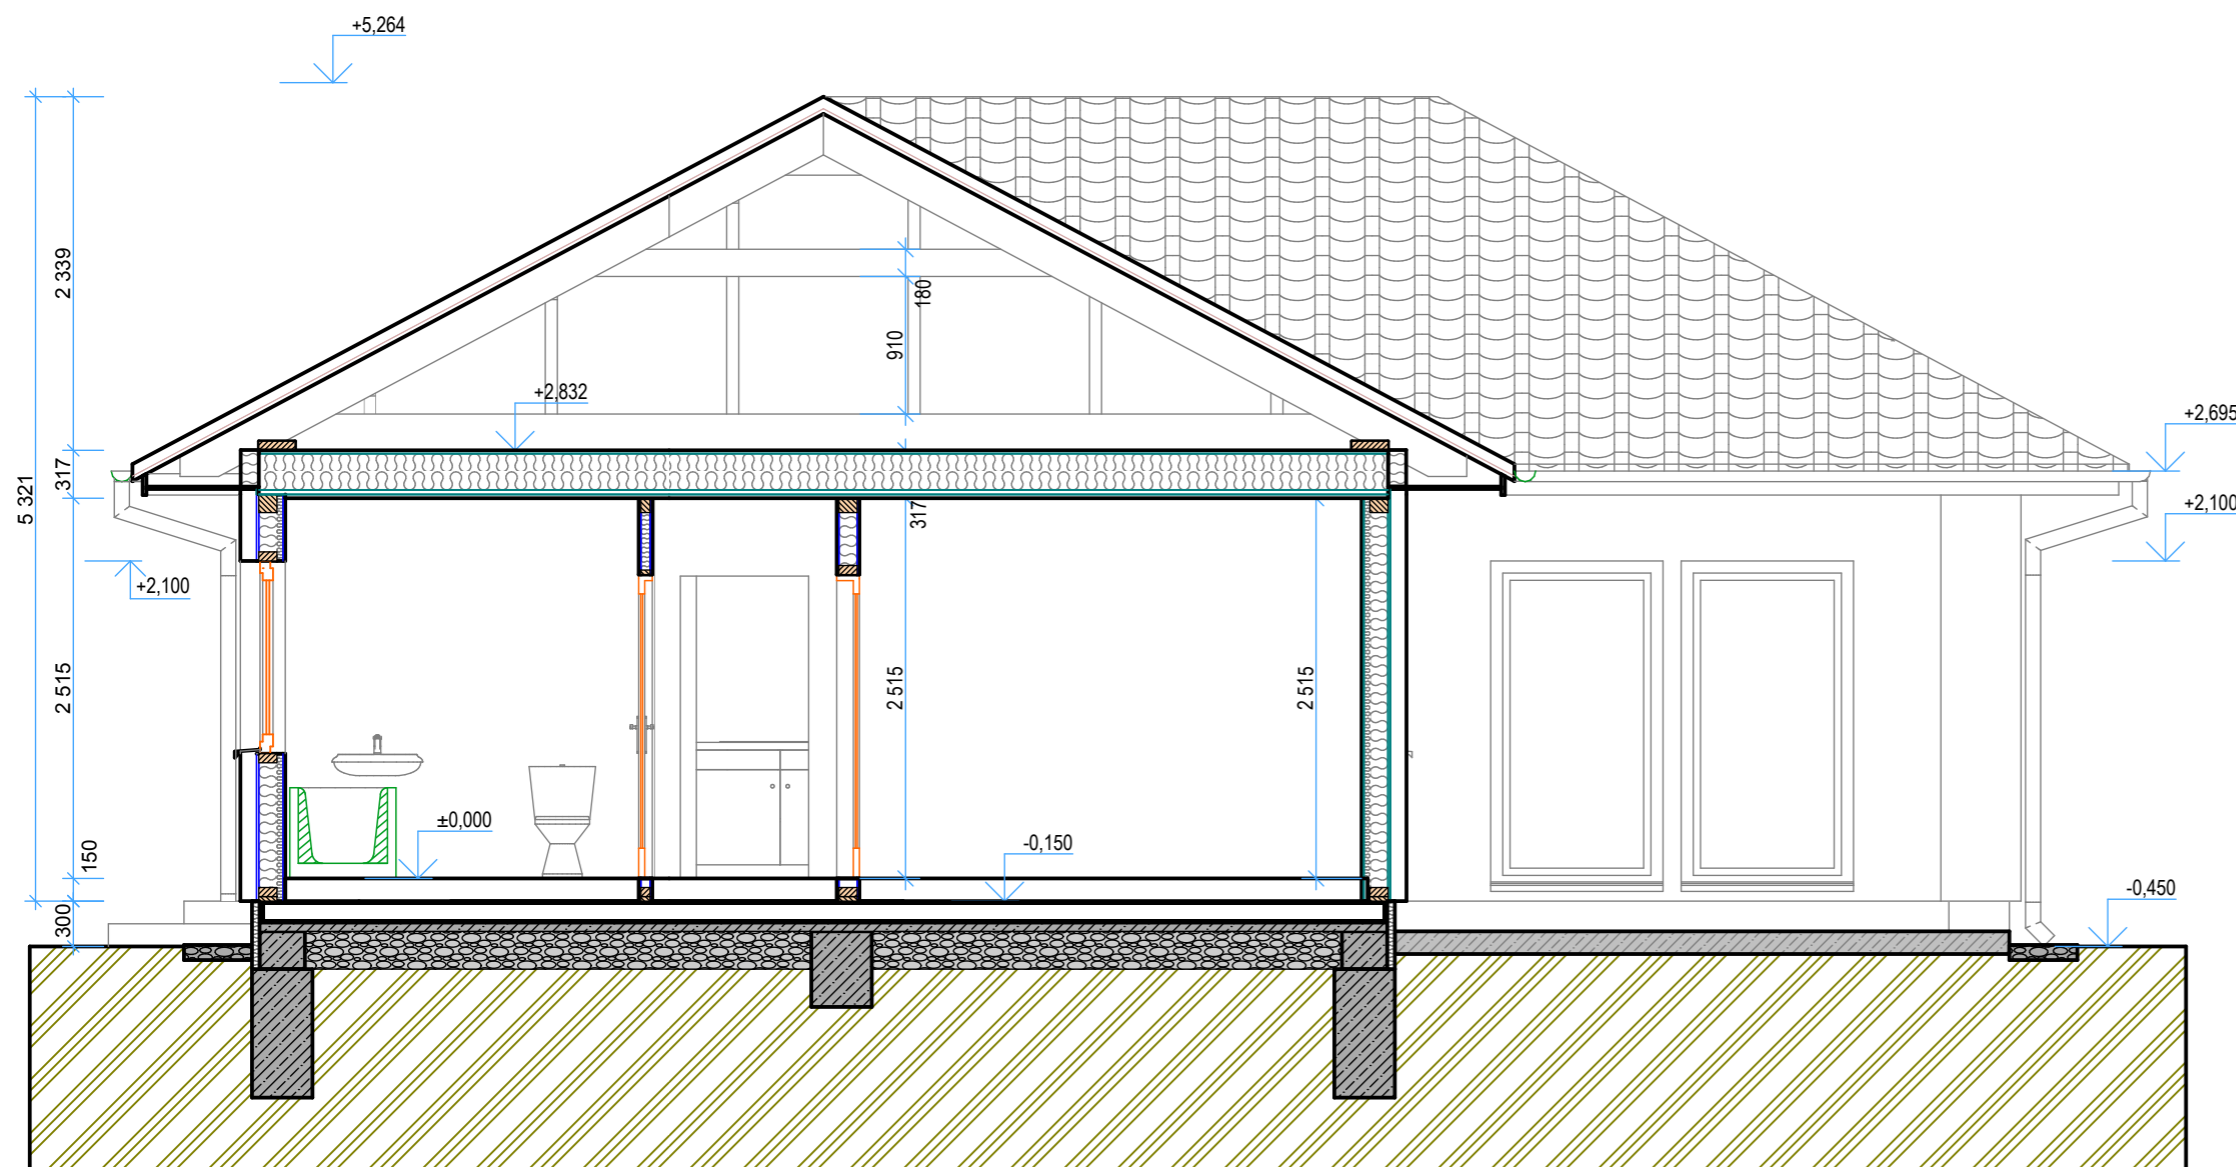

LEGENDA MATERIÁLU

	ROSTLÝ TERÉN
	ŠTĚRKOVÝ NÁSYP
	ŽELEZOBETON
	PROSTÝ BETON
	DŘEVO
	TEPELNÁ IZOLACE

MODEL 2011

Autorizovaný inženýr	#Autorizovaný inženýr #AUTORIZOVANY_INZENYR_ 2	Zpracovatel RD RYMAŘOV
Vypracoval	#Vypracoval	Projekt
Investor-staveniště	#Klient	Datum: ##### Číslo HS: #Číslo HS




RODINNÝ DOMEK


LARGO Line 122A/28°

(BEZ PODSKLEPENÍ)

POHLED ZADNÍ

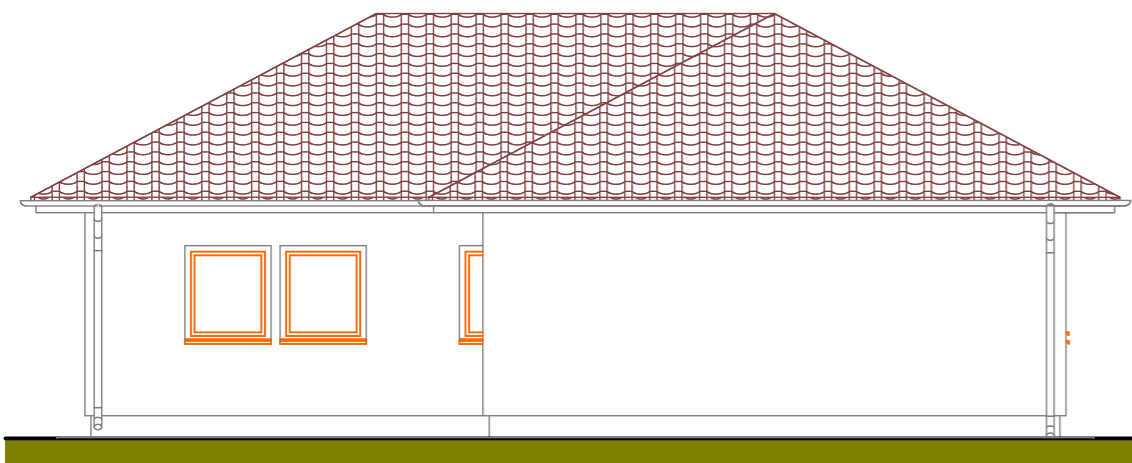


POHLED BOČNÍ /LEVÝ/

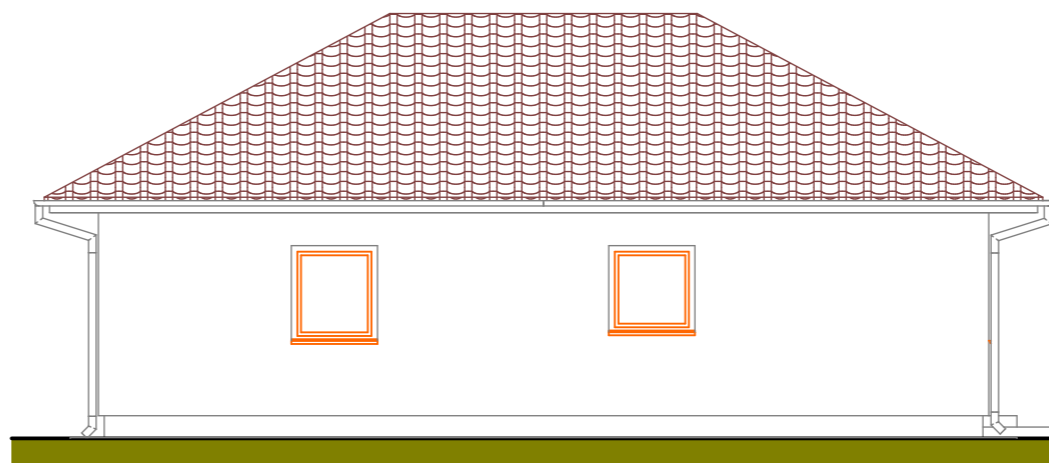


POHLEDY

M 1:100


POHLEDY PŘEDNÍ

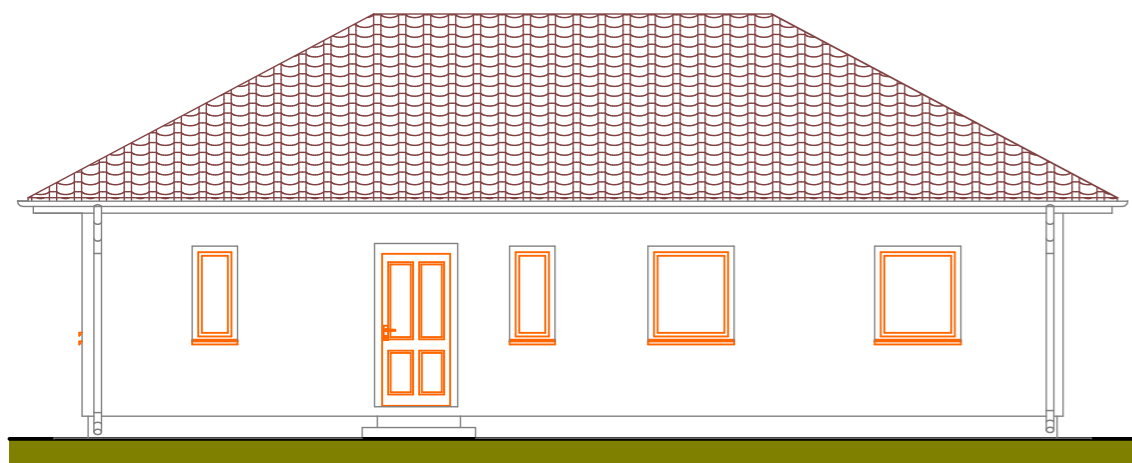

POHLEDY BOČNÍ /PRAVÝ/

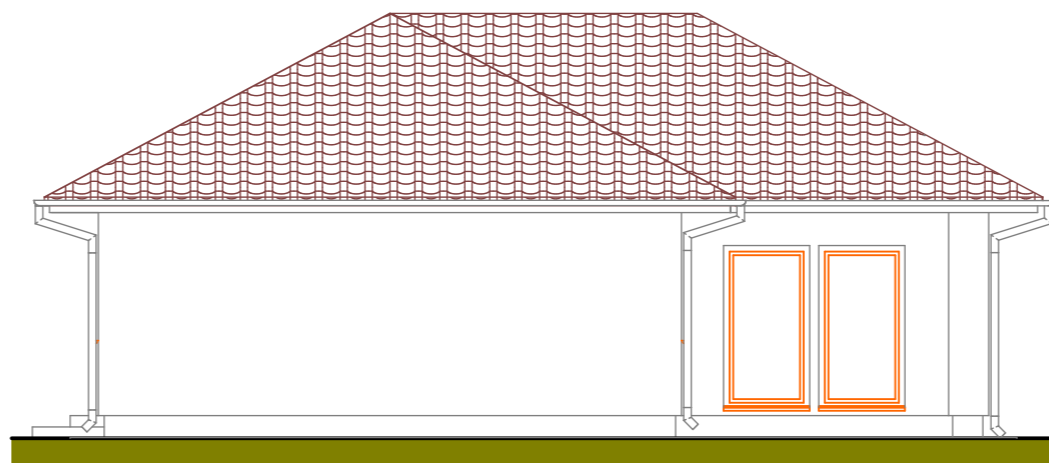

MODEL 2011


Autorizovaný inženýr	#Autorizovaný inženýr #AUTORIZOVANY_INZENYR_ 2	Zpracovatel 
Vypracoval	#Vypracoval	Projekt
Investor-staveniště	#Klient	Datum: ####/#### Číslo HS: #Číslo HS



RODINNÝ DOMEK

LARGO Line 122A/28°

(BEZ PODSKLEPENÍ)

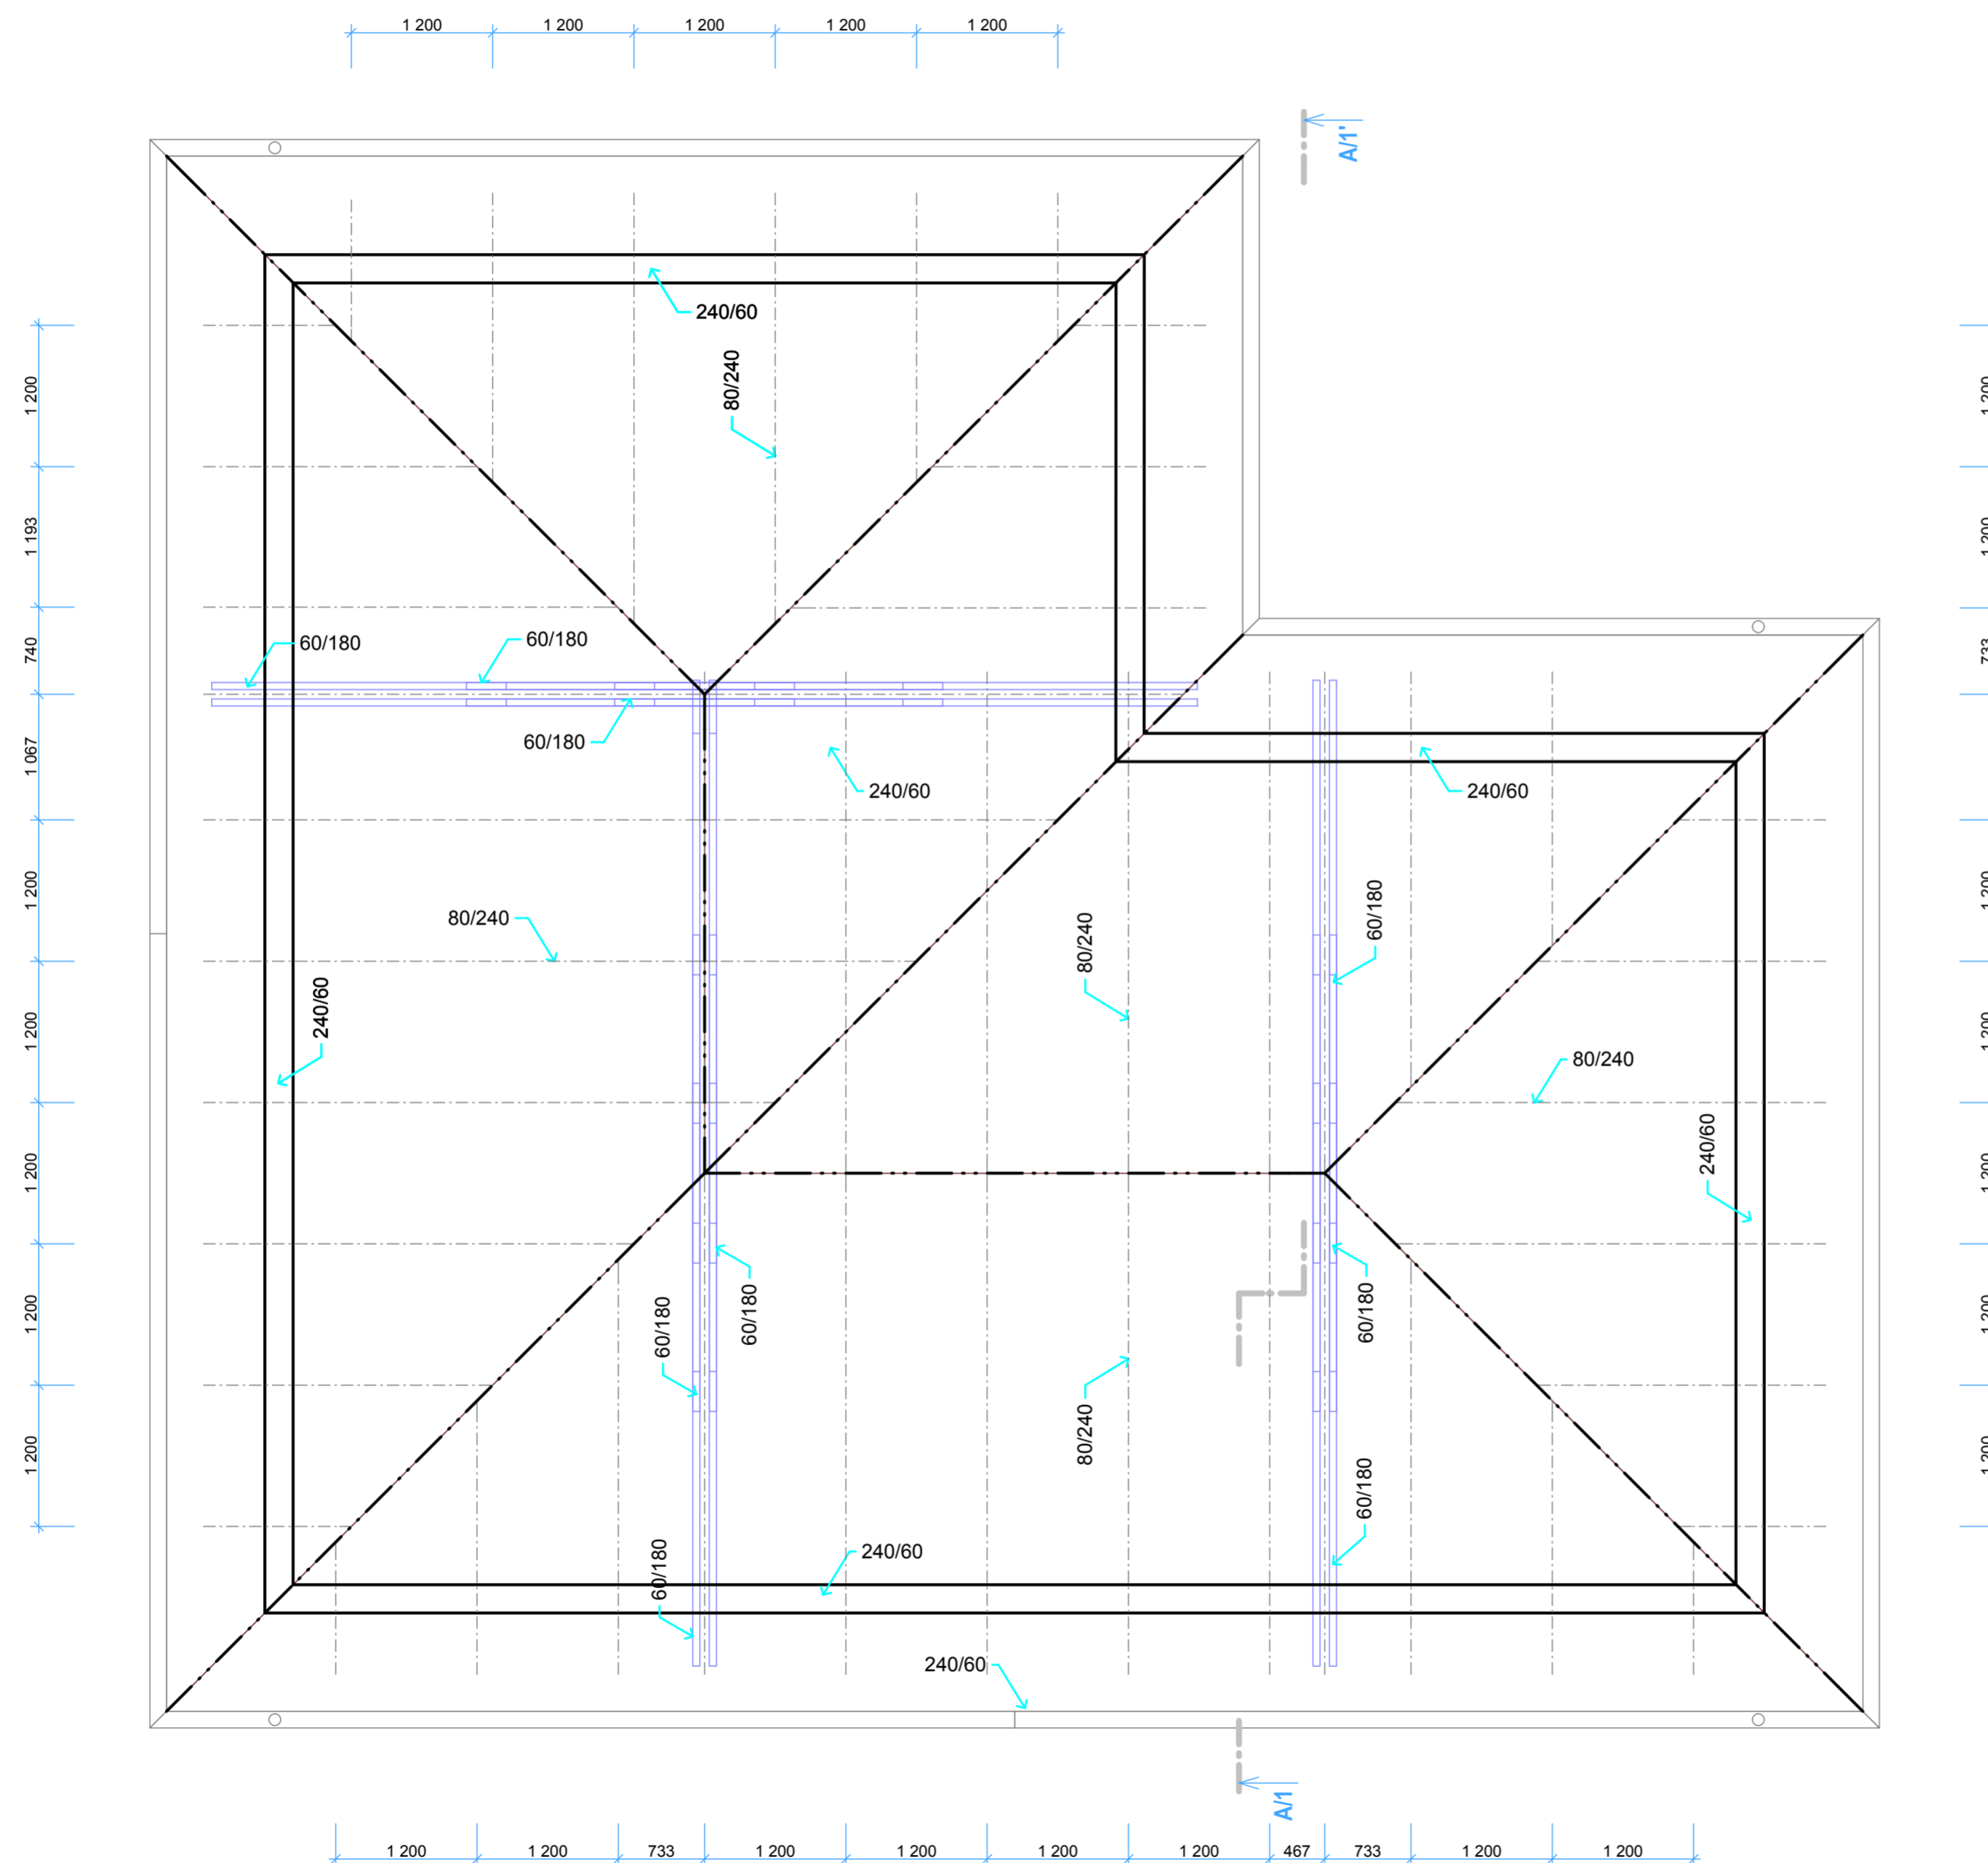

PŮDORYS KROVU
M 1:50

MODEL 2011


Autorizovaný inženýr	#Autorizovaný inženýr #AUTORIZOVANY_INZENYR_2	Zpracovatel RE RŮMAŘEV Projekt
Vypracoval	#Vypracoval	Datum: ####/####/####
Investor-staveniště	#Klient	Číslo HS: #Číslo HS



RODINNÝ DOMEK

LARGO Line 122A/28°

(BEZ PODSKLEPENÍ)

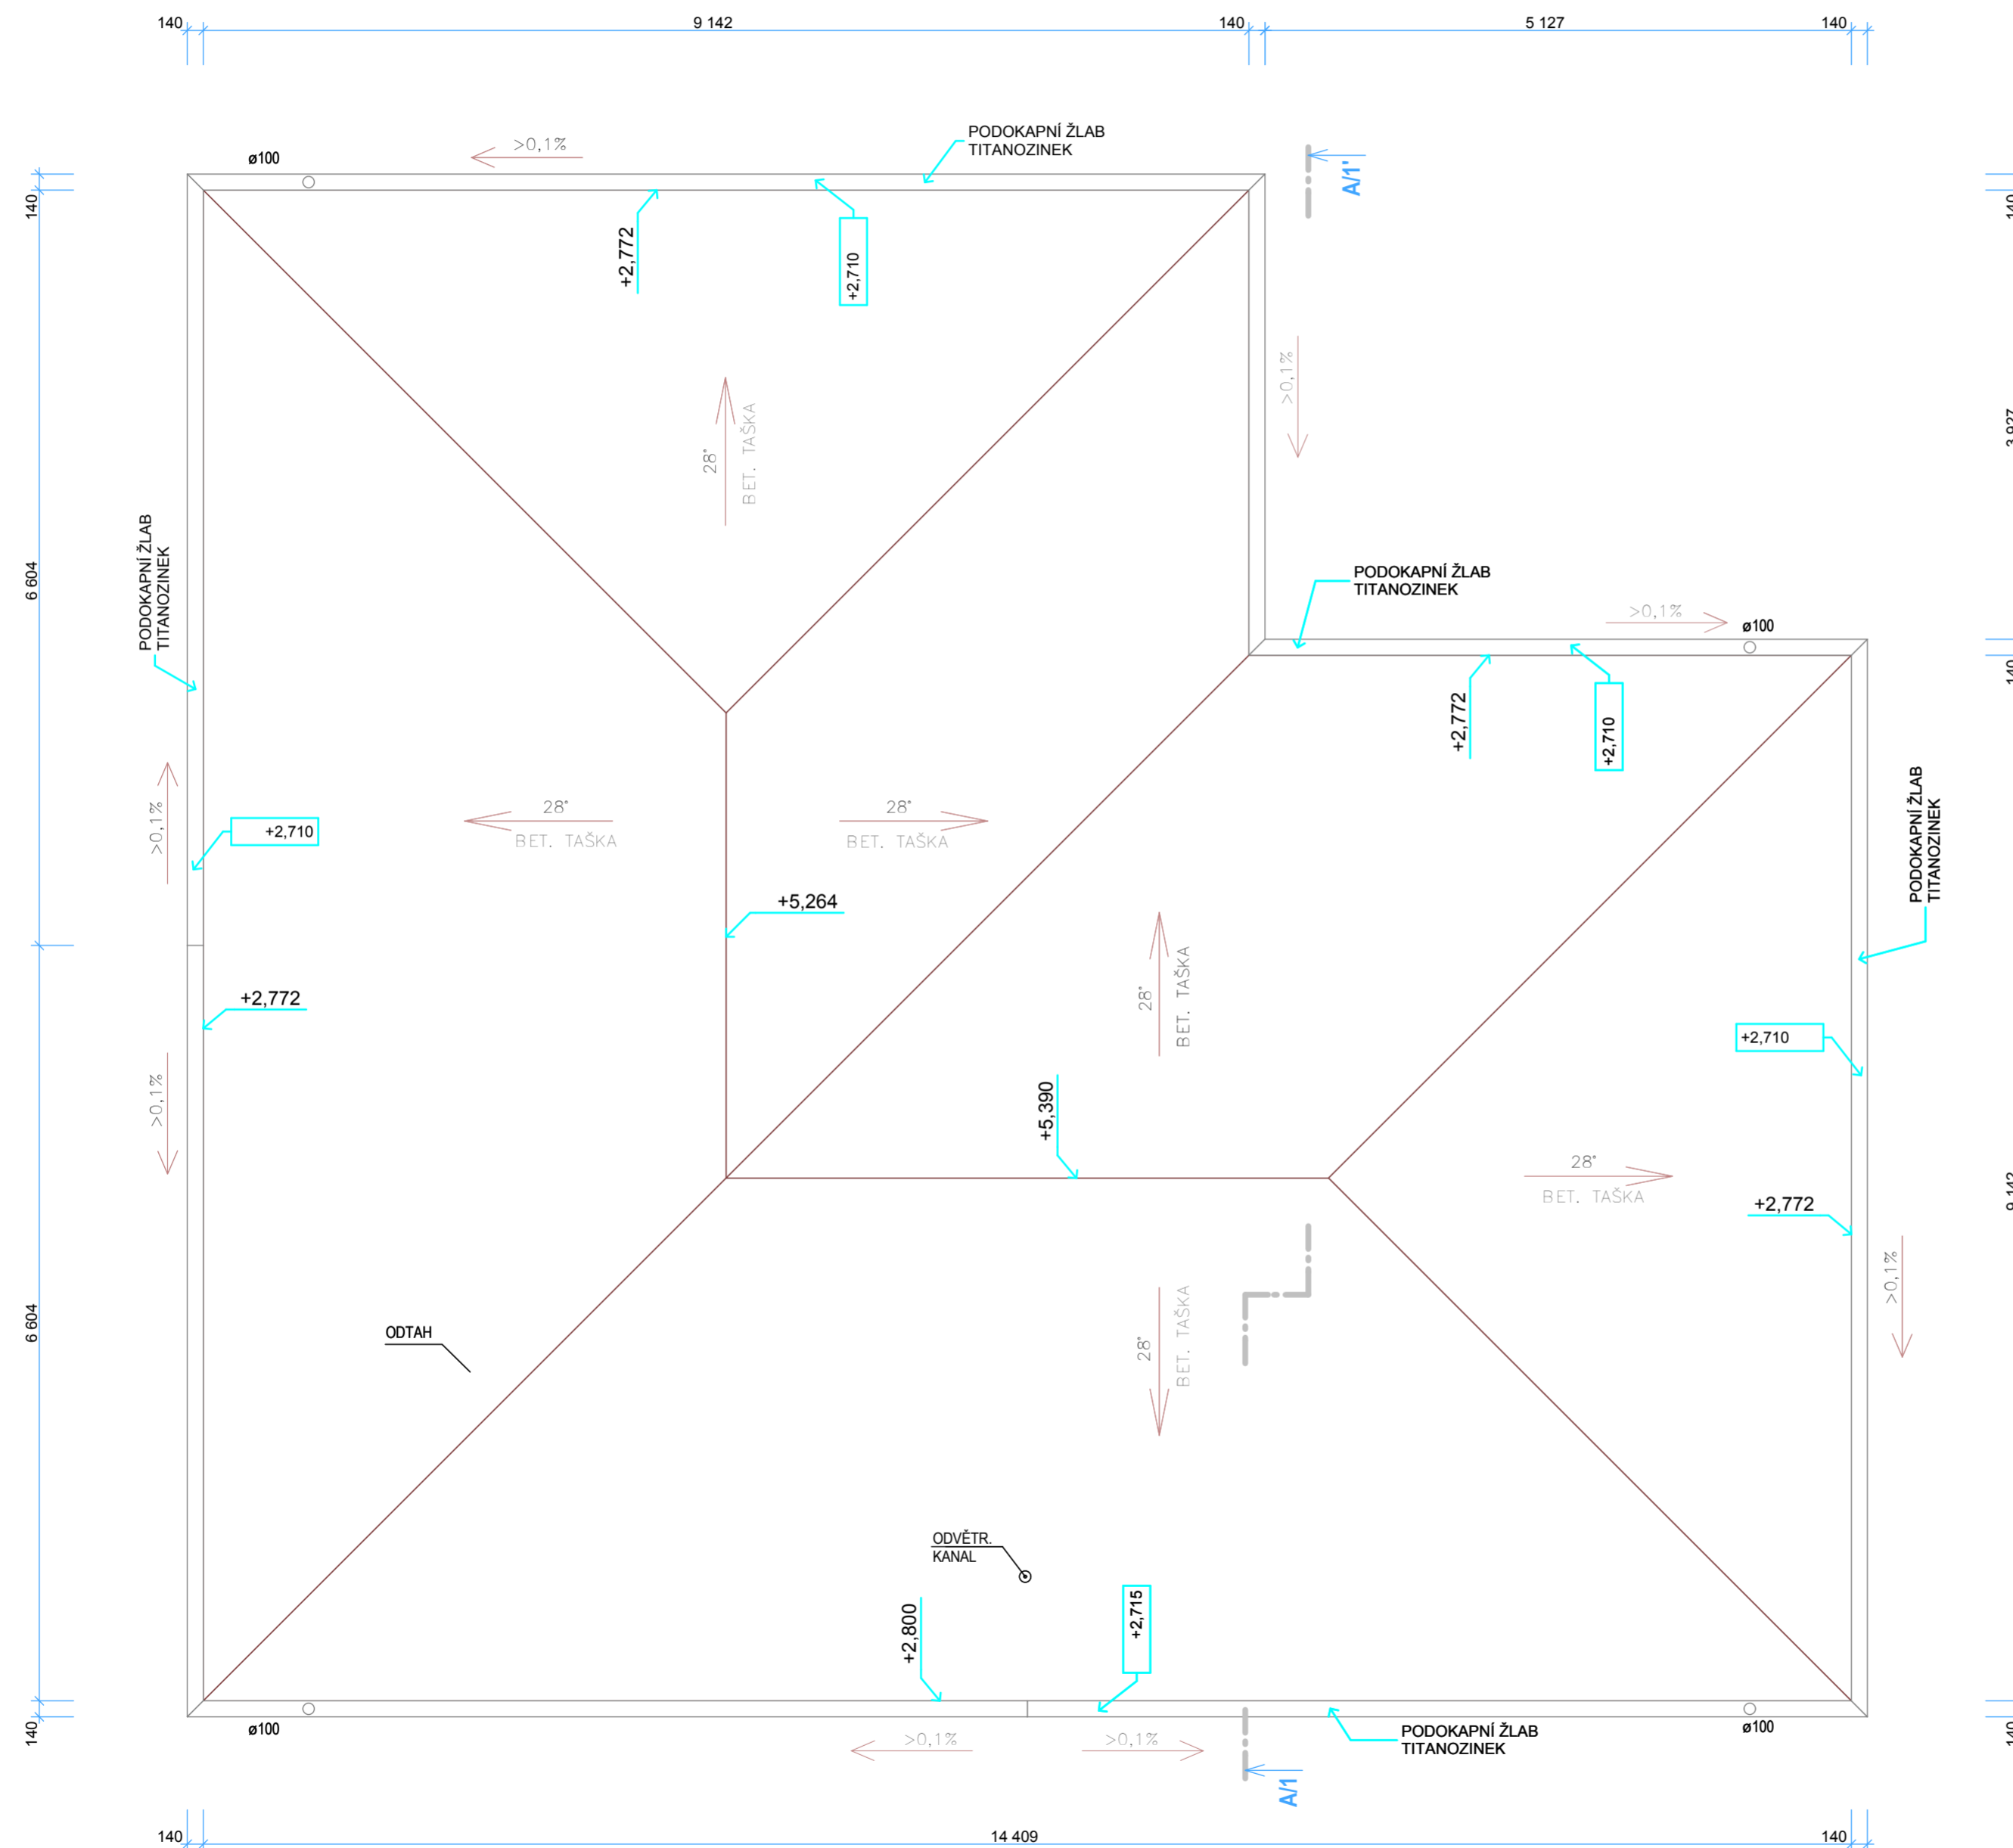

PŮDORYS STŘECHY
M 1:50

MODEL 2011

Autorizovaný inženýr	#Autorizovaný inženýr #AUTORIZOVANY_INZENYR_2	Zpracovatel RE RŮMAŘEV Projekt
Vypracoval	#Vypracoval	Datum: ####/####/####
Investor-staveniště	#Klient	Číslo HS: #Číslo HS