



 RODINNÝ DOMEK
KUBIS Vario
 (BEZ PODSKLEPENÍ)

PŮDORYS PŘÍZEMÍ
 M 1:50

TABULKA MÍSTNOSTÍ	
OZN. ÚČEL MÍSTNOSTI	PLOCHA (m ²)
101 OBYVACÍ POKOJ	31,81
102 JÍDELNA	20,45
102 ZADVĚŘÍ	9,64
103 KUCHYŇ	18,80
104 CHODBA, SCHODY	16,53
105 TECH. MÍSTNOST	4,82
106 WC	4,64
CELKOVÁ PLOCHA: 106,69 m ²	
ZASTAVĚNÁ PLOCHA: 122,08 m ²	

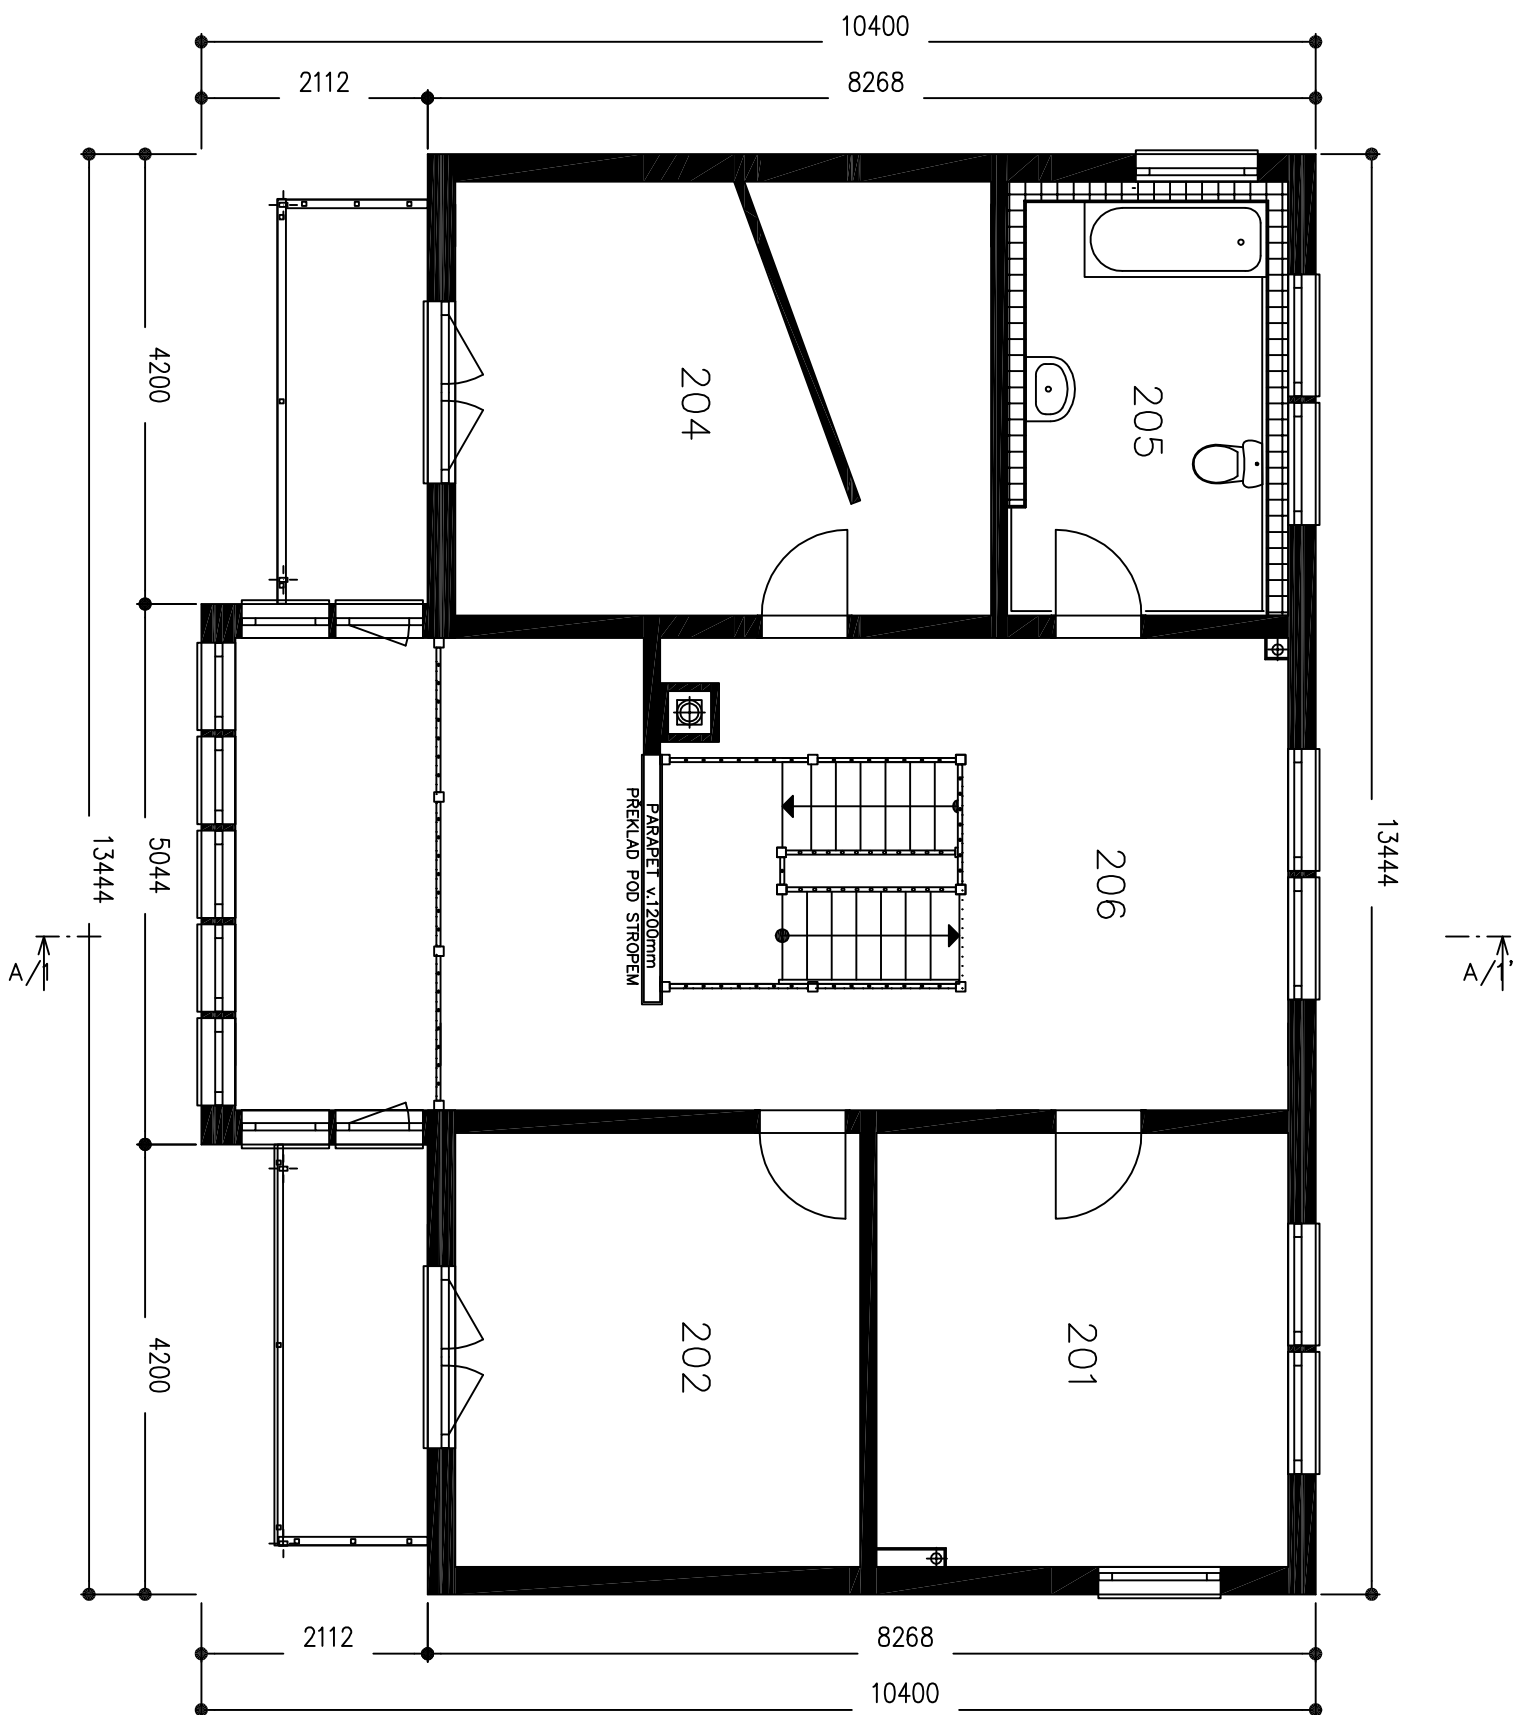



 RODINNÝ DOMEK
KUBIS Vario
 (BEZ PODSKLEPENÍ)

PŮDORYS PODKROVÍ
 M 1:50


TABLULKA MÍSTNOSTI

OZN.	ÚČEL MÍSTNOSTI	PLOCHA (m ²)
201	DĚTSKÝ POKOJ	15,45
202	DĚTSKÝ POKOJ	15,32
204	LOŽNICE	19,97
205	KOUPELNA	10,62
206	CHODBA, SCHODY	28,44
CELKOVÁ PLOCHA:		89,80 m ²

POHLED ULIČNÍ

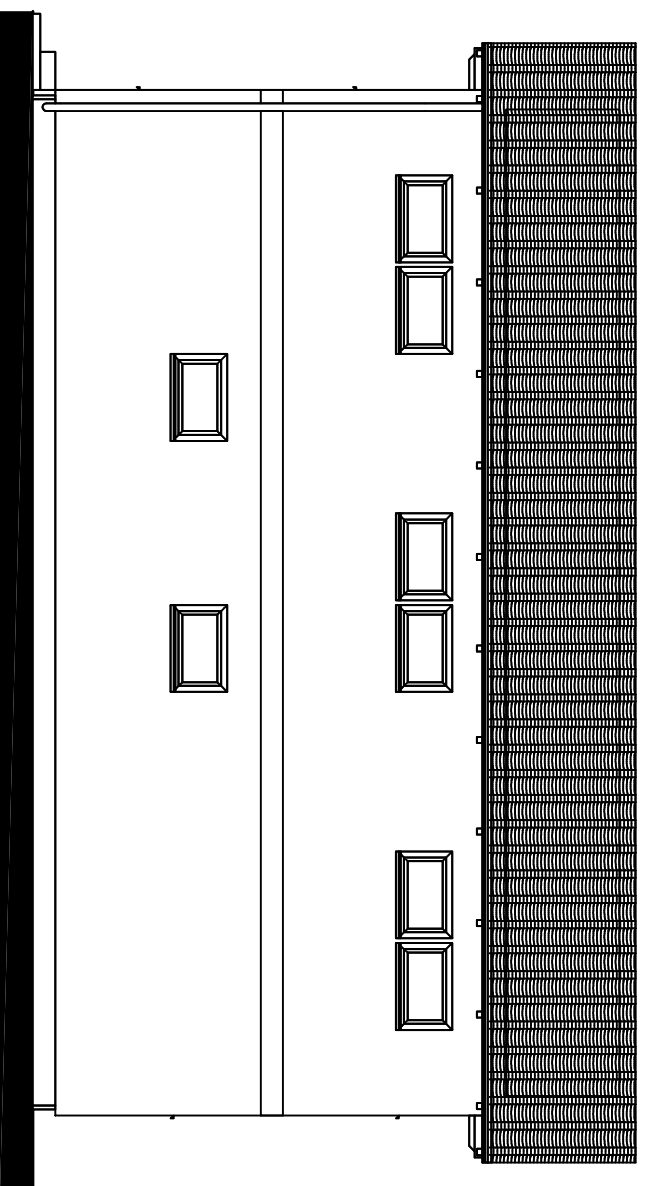


POHLED LEVÝ

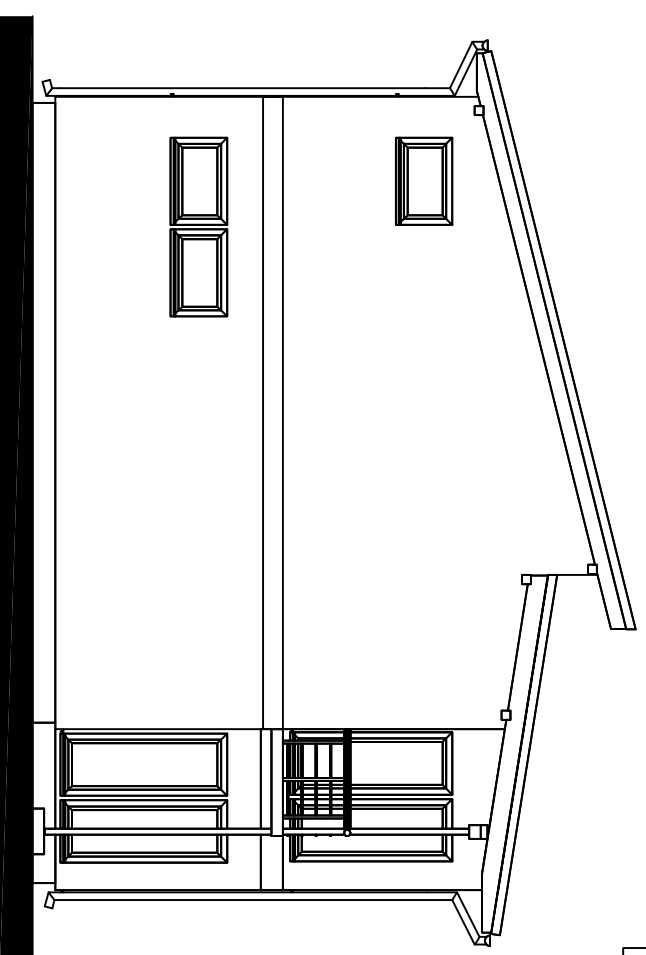


RODINNÝ DOMEK
KUBIS Vario
(BEZ PODSKLEPENÍ)


POHLEDY
M 1:100

POHLED ZAHRADNÍ

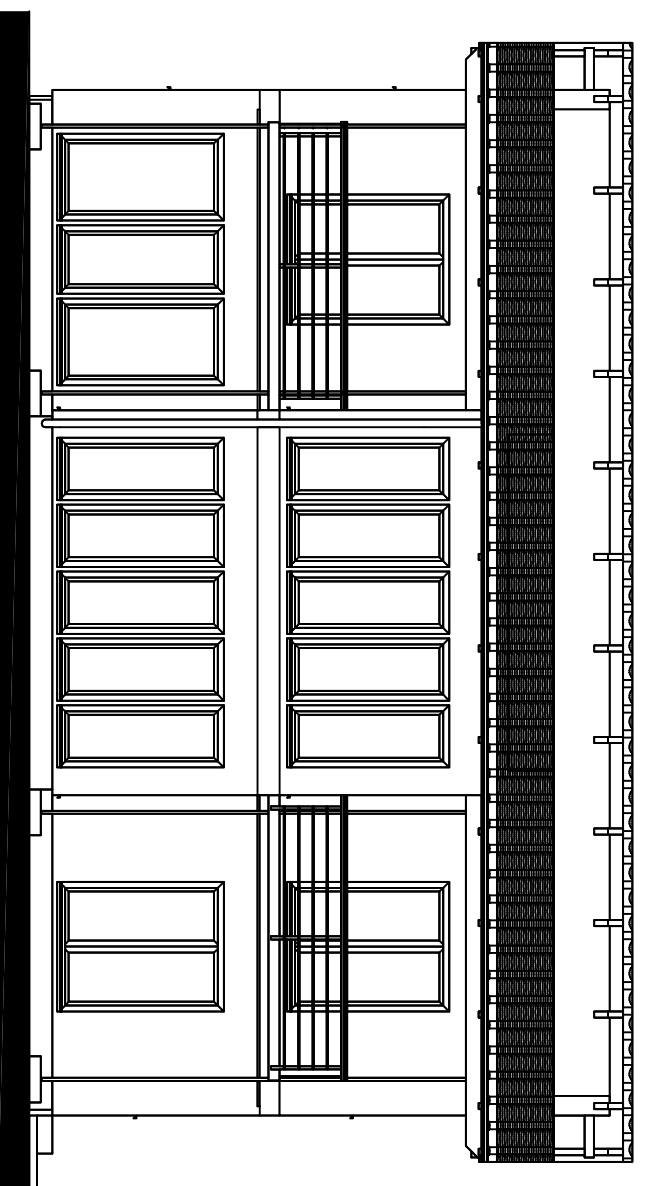

POHLEDY PRAVÝ

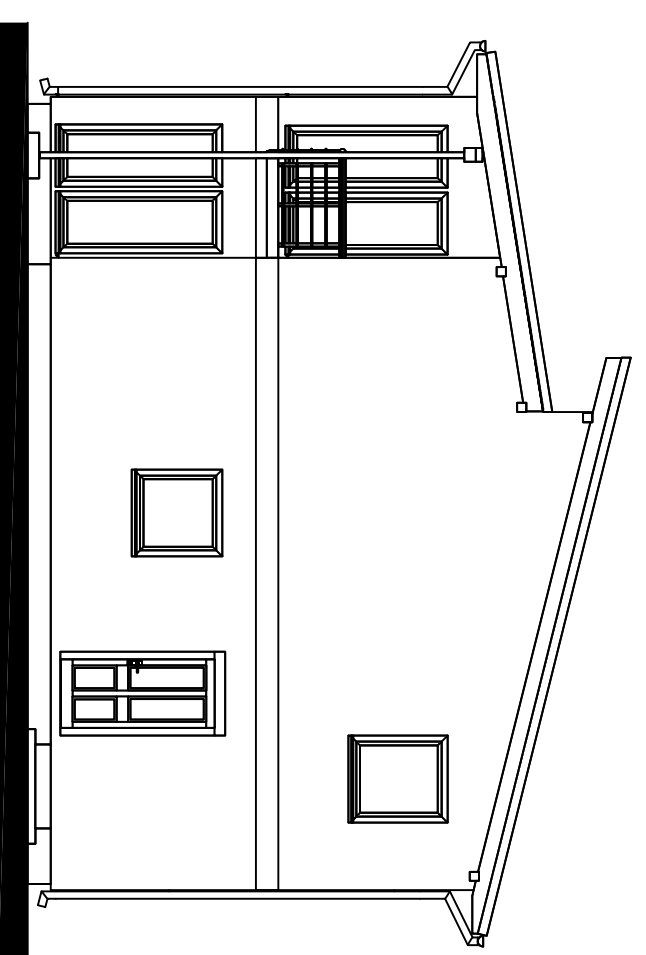

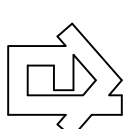

RODINNÝ DOMEK
KUBIS Vario
(BEZ PODSKLEPENÍ)

ŘEZ
M 1:50

