



LEGENDA MÍSTNOSTÍ :

ČÍSLO	ÚČEL MÍSTNOSTI	PLOCHA m ²
101	ZADVERÍ	4,93
102	CHODBA	10,93
103	WC	2,31
104	KOUPELNA, WC	5,94
105	POKOUJ	10,12
106	LOŽNICE	12,02
107	POKOUJ	9,46
108	OBÝVACÍ POKOUJ	24,57
109	KUCHYŇSKÝ KOUT	6,30
110	TECHNICKÁ MÍSTNOST	3,37
111	TERASA (14,64)	

OBÝTNÁ PLOCHA : 56,17
 PŘÍSLUŠENSTVÍ : 33,78
 UŽÍTKOVÁ PLOCHA : 89,95
 CELKOVÁ PLOCHA (PODLAHOVÁ) : 89,95
 ZASTAVĚNÁ PLOCHA 125,77


□ ELEKTRICKÉ OTOPNÉ TĚLESO TAC xxx
 □ VNITŘNÍ JEDNOTKA TČ VZDUCH-VZDUCH
 * SOKL Z YTONGŮ POD ZÁSOBNIK S T.Č.
 (ZHOTOVENÍ NA MONTÁŽI).

POZNÁMKA:

1. TECHNICKÉ ZMĚNY JSOU VYHRÁZENY.
 2. VNITŘNÍ DVEŘE JSOU KÓTOVÁNY S PŘESNOSTÍ ± 30 mm.
 3. V PŮDORYSE JSOU KÓTOVÁNY STAVEBNÍ OTVORY OKEN. SKUTEČNÁ VÝŠKA PARAPETU VIZ VÝKRES ŘEZU.
 4. ZAŘÍZOVACÍ PŘEDMĚTY A KONSTRUKCE ZAKRESLENÉ ČAROVANĚ NEJSOU SOUČÁSTÍ DODÁVKY RD.
 5. MÍSTO UMÍSTĚNÍ VENKOVNÍ JEDNOTKY T.Č. URČÍ OBJEDNATEL PO DOHODĚ SE SVÝM PROJEKTANTEM SPODNÍ STAVBY NA ZÁKLADĚ OSAZENÍ DOMU NA POZEMKU A ODSTUPŮ OD SOUSEDNÍCH POZEMKŮ A STAVEB.
- RD RÝMAŘOV NEMĚSE ŽÁDNOU ODPověDNOST ZA NEVHODNÉ UMÍSTĚNÍ VENKOVNÍ JEDNOTKY T.Č.

S.O. ---
 MODEL 2021TČ

Osob. výkresu	M 1:50	D.05	
PŮDORYS 1.NP			
Osob. domu	RODINNÝ DŮM	Číslo HS : XX XXX	
LARGO 110/25° - SEDLO			
Autorizovaný inženýr	Ing. David Ondra, Ing. Zdeněk Chromý	Slupeň PD : D05+D05	
Vypracoval	xxx	Datum : 10.12.2020	
Investor-staveniště	Jméno, staveniště, p.č. XX, k.ú. XX		
	Jméno, staveniště, p.č. XX, k.ú. XX		

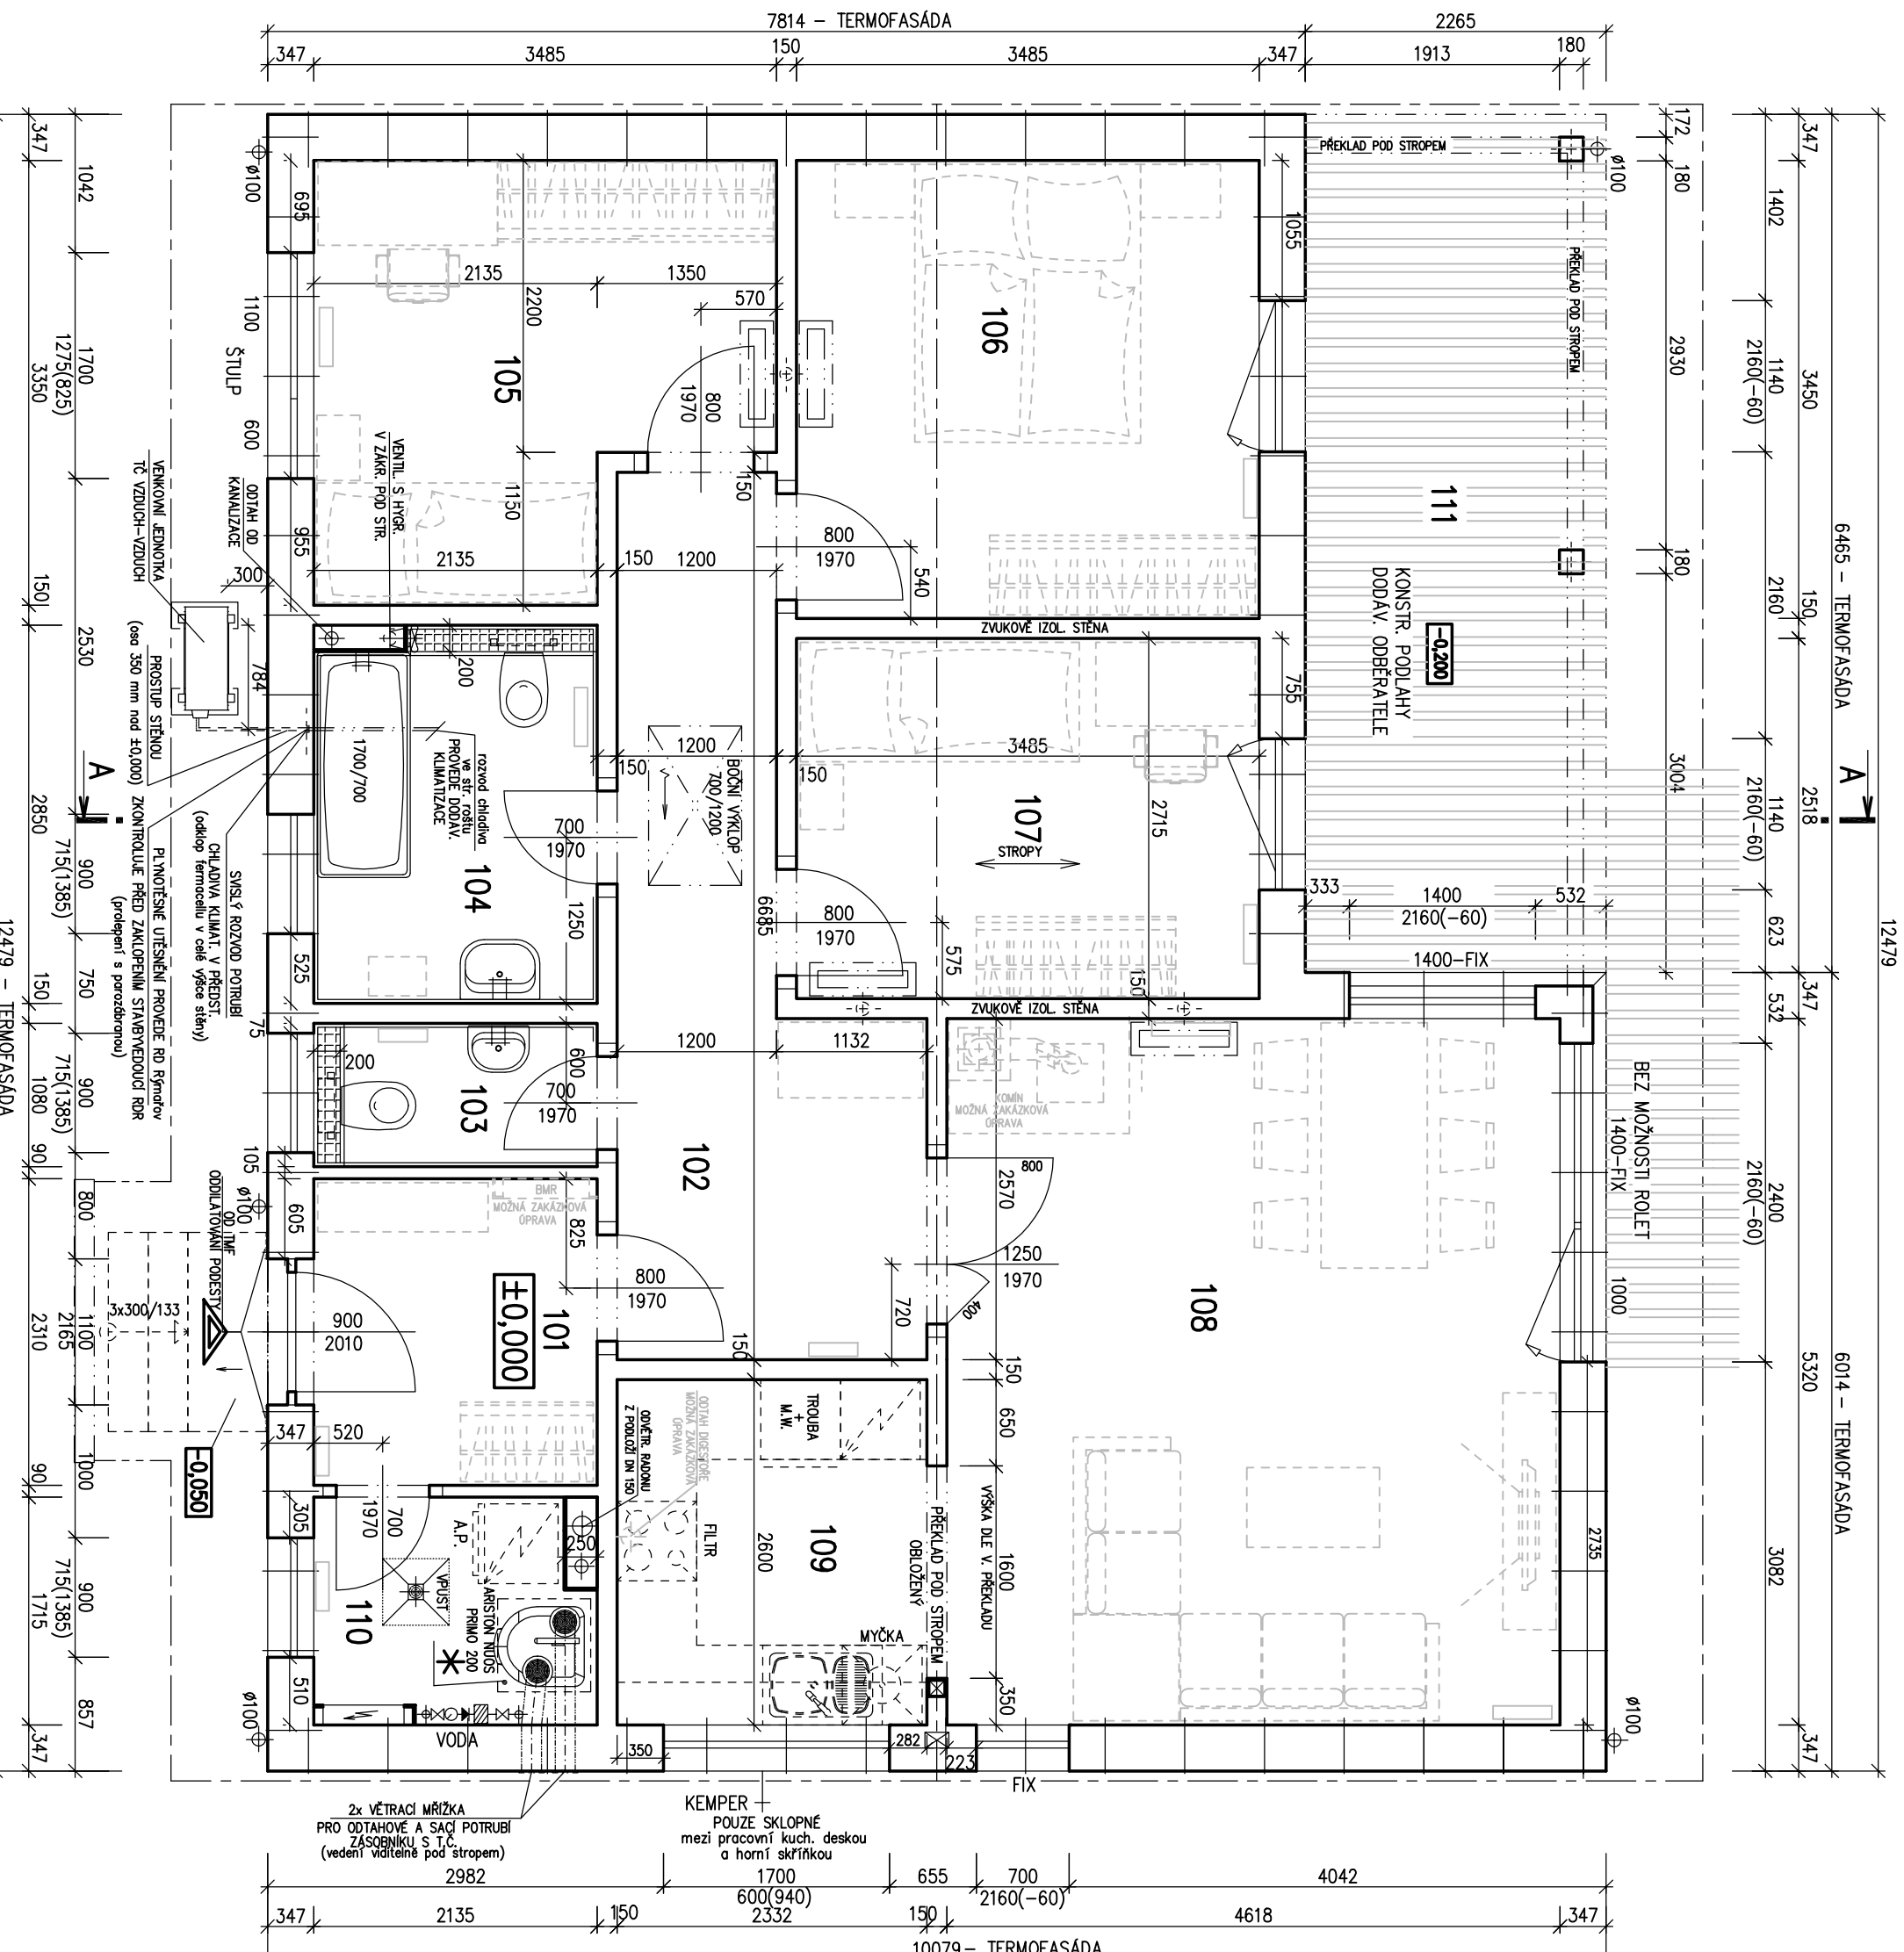

12479


6465 - TERMOFASÁDA

6014 - TERMOFASÁDA

10079 - TERMOFASÁDA


12479 - TERMOFASÁDA

DÍLČÍ ŘEZ STAND. OKNEM

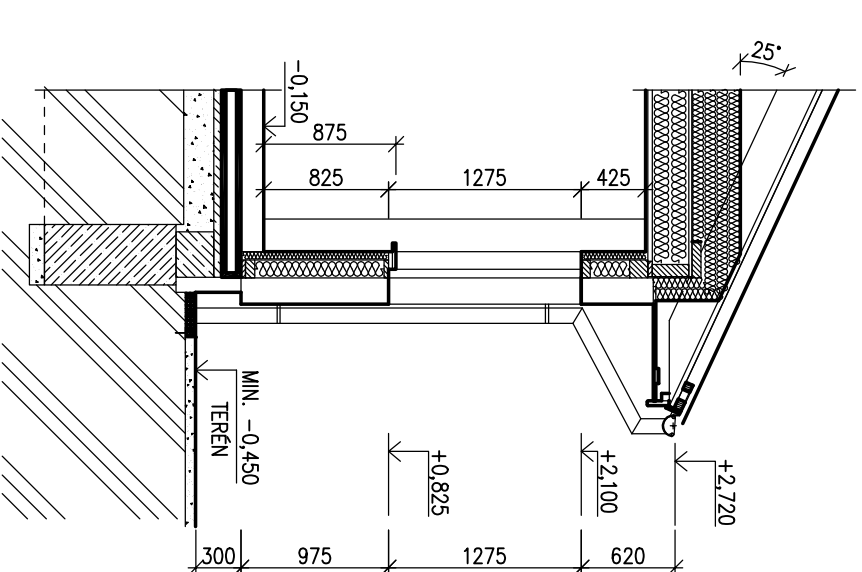

LEGENDA MATERIÁLU

- ROSTLÝ TERÉN
- ŠTĚRKOVÝ NÁSYP
- ZÁSYP
- ŽELEZOBETON
- PROSTÝ BETON
- DŘEVO
- TEPELNÁ IZOLACE

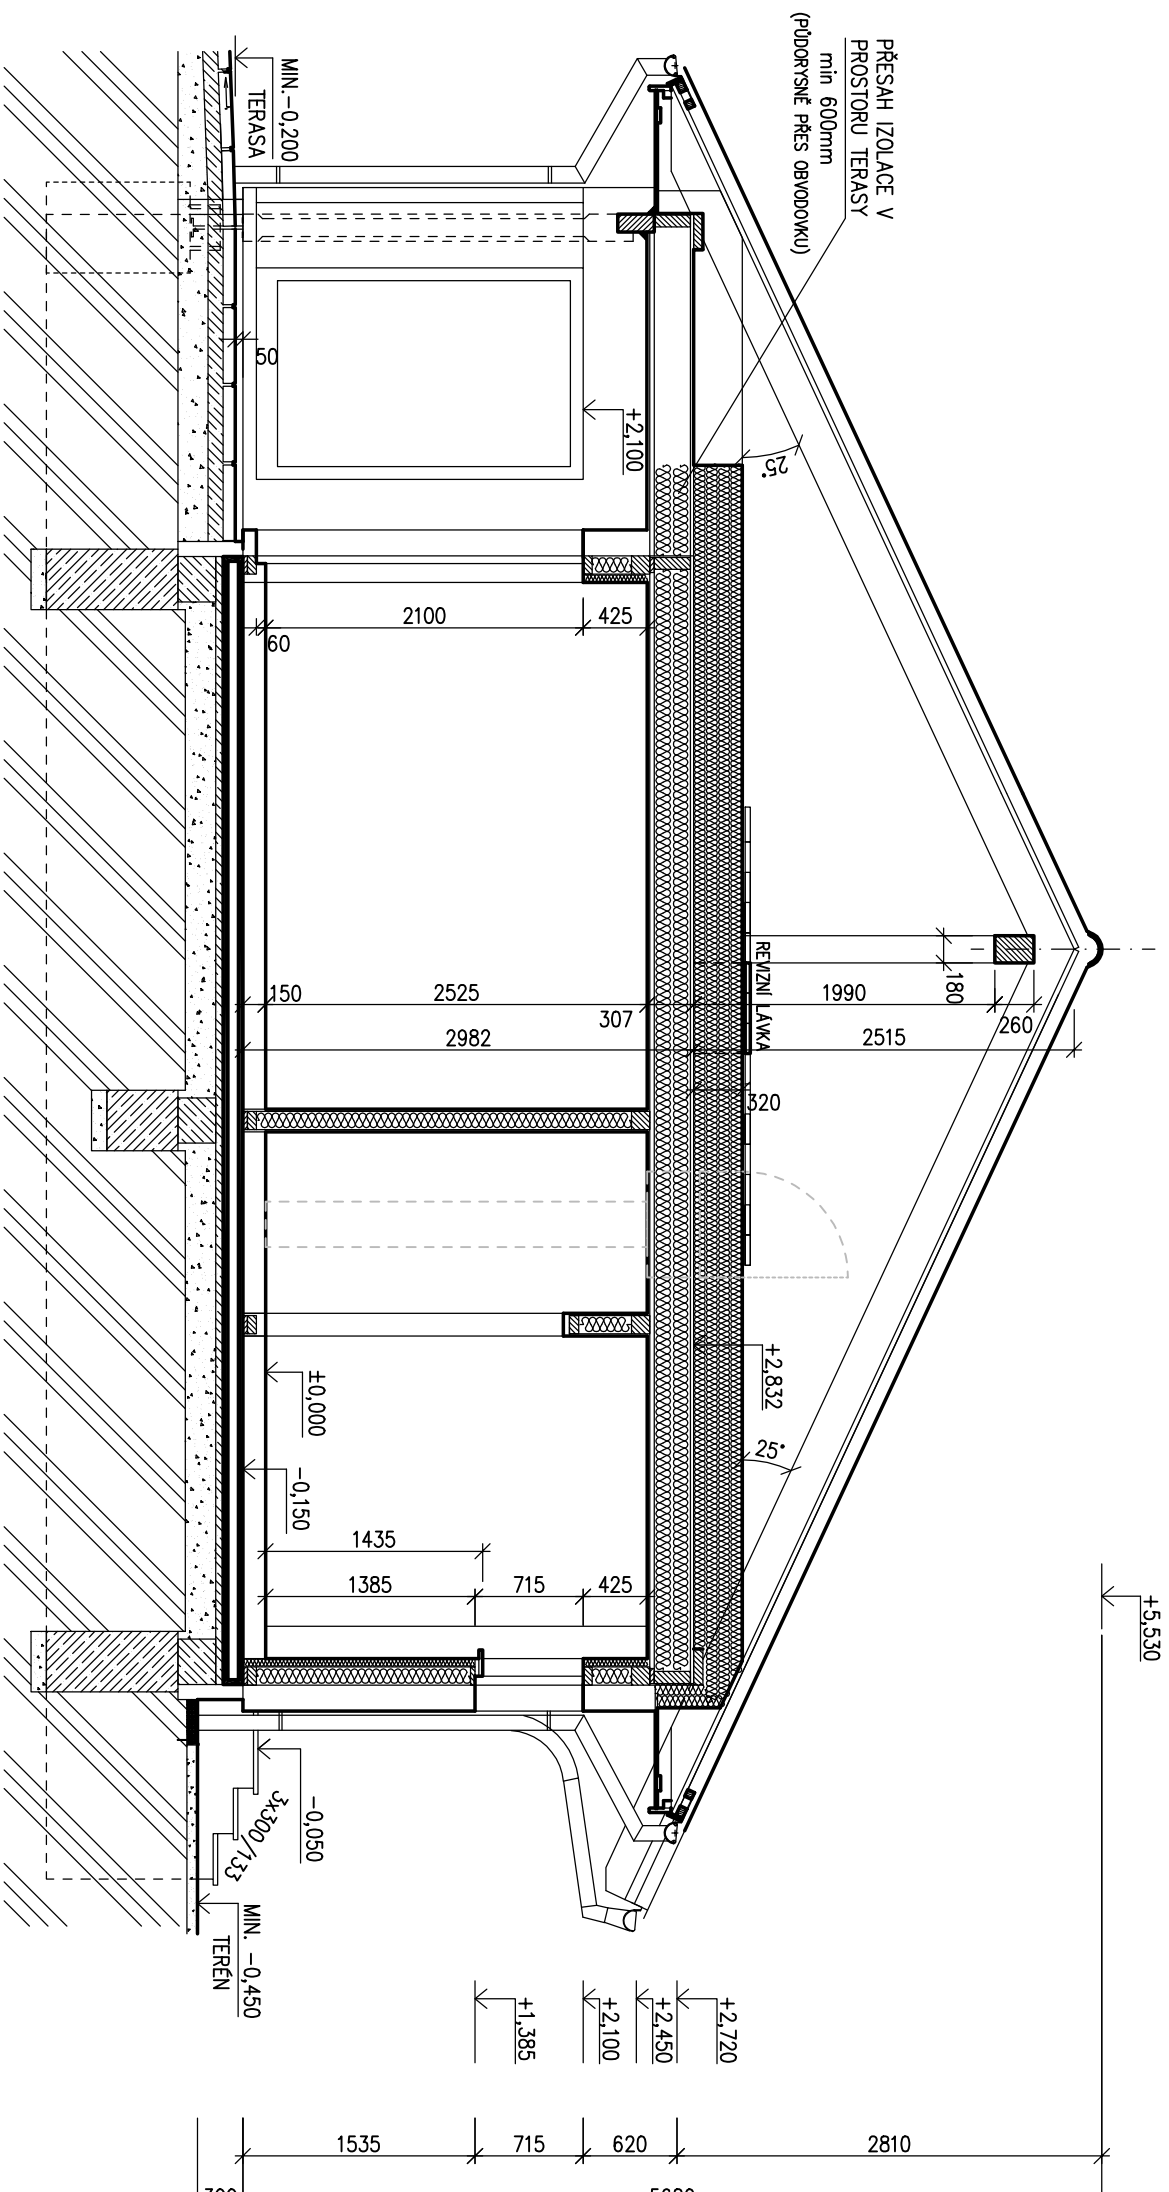


SPODNÍ STAVBA
ŘEŠENA V SAMOSTATNÉ ČÁSTI DOKUMENTACE
PROJEKTANTEM ODBĚRATELE

MODEL 2021TČ


Označ. výkresu ŘEZ A-A	M 1:50	D.06	
Označ. domu ARGO 110/25° - SEDLO	RODINNÝ DŮM	Číslo HS : XX XXX	
Autorizovaný inženýr Ing. David Ondra, Ing. Zdeněk Chromý	Stupeň PD : D05+D0S	Datum : 10.12.2020	
Vypracoval xxx	Jméno, stavenišťě, p.č. XX, k.ú. XX		
Investor - stavenišťě	Jméno, stavenišťě, p.č. XX, k.ú. XX		




POHLED JIŽNÍ

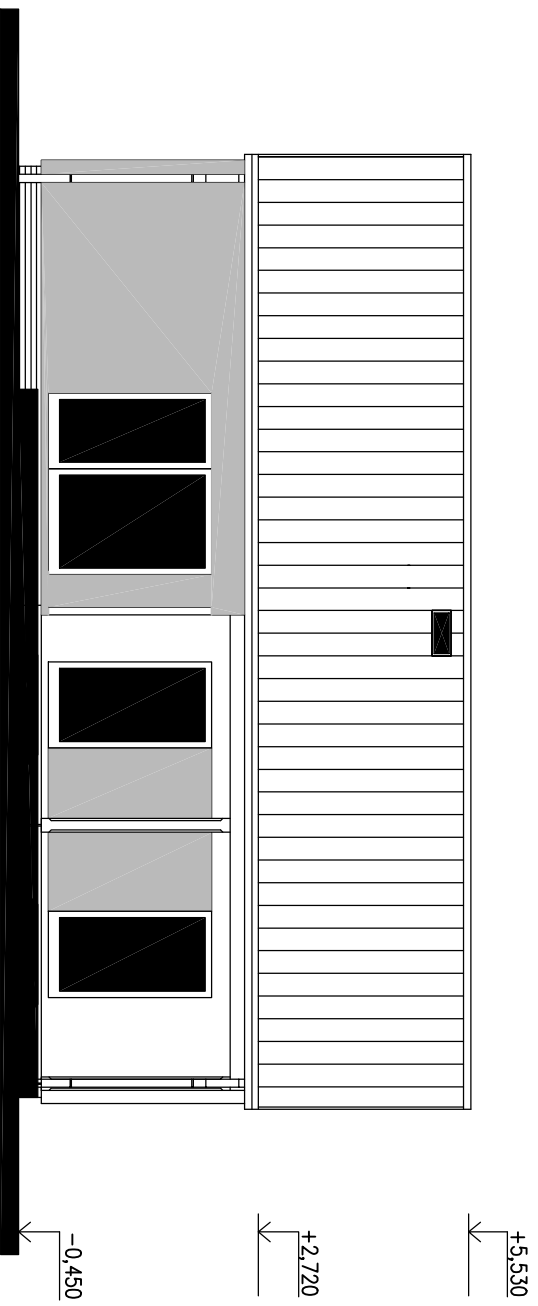


POHLED SEVERNÍ

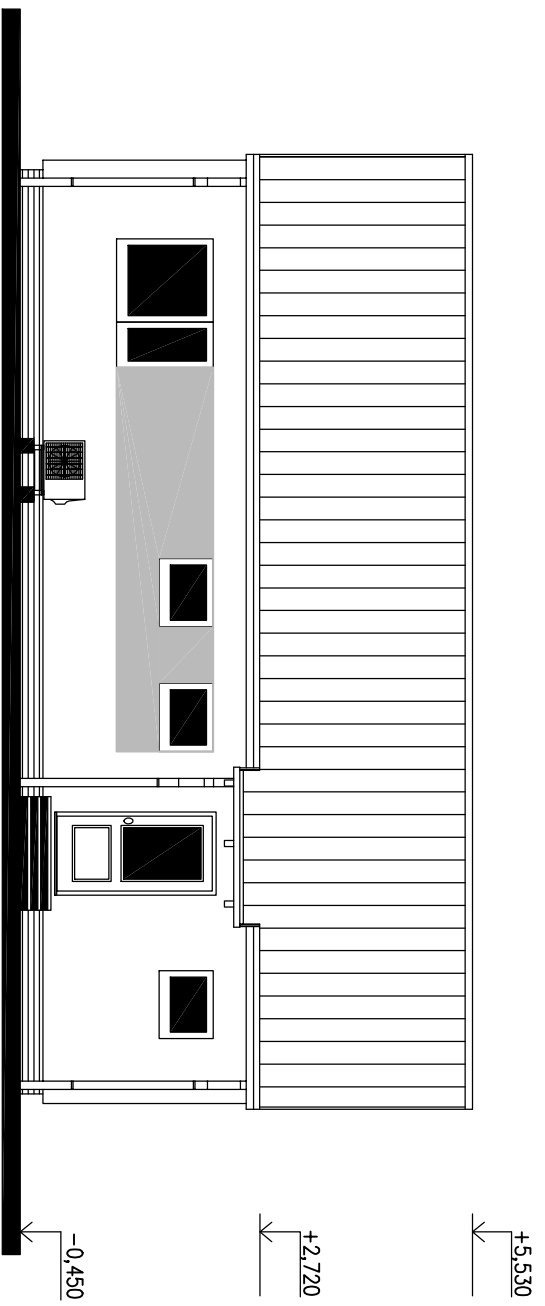

POHLED VÝCHODNÍ

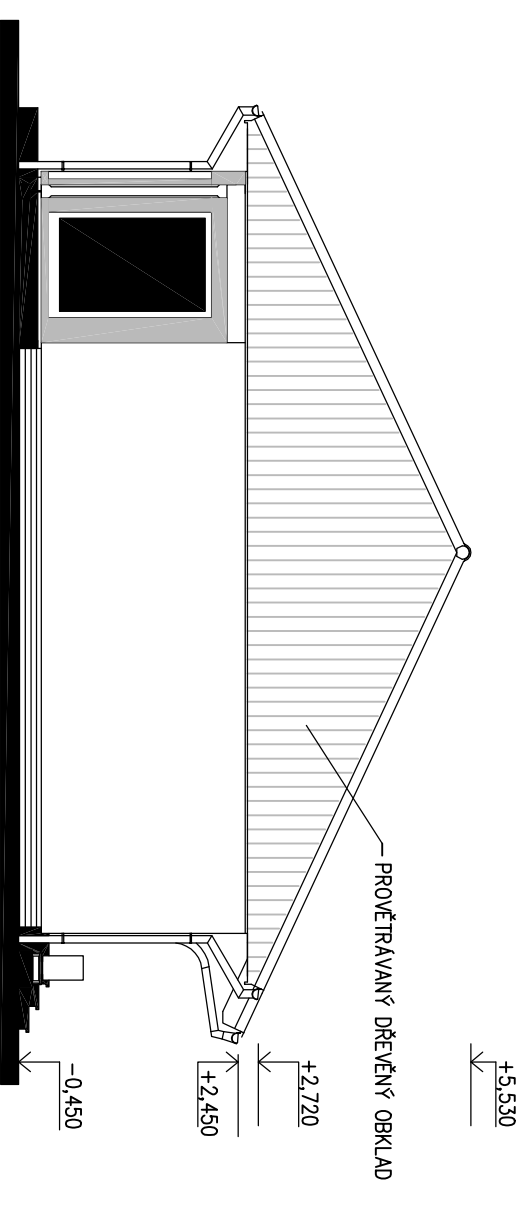

POHLED ZÁPADNÍ

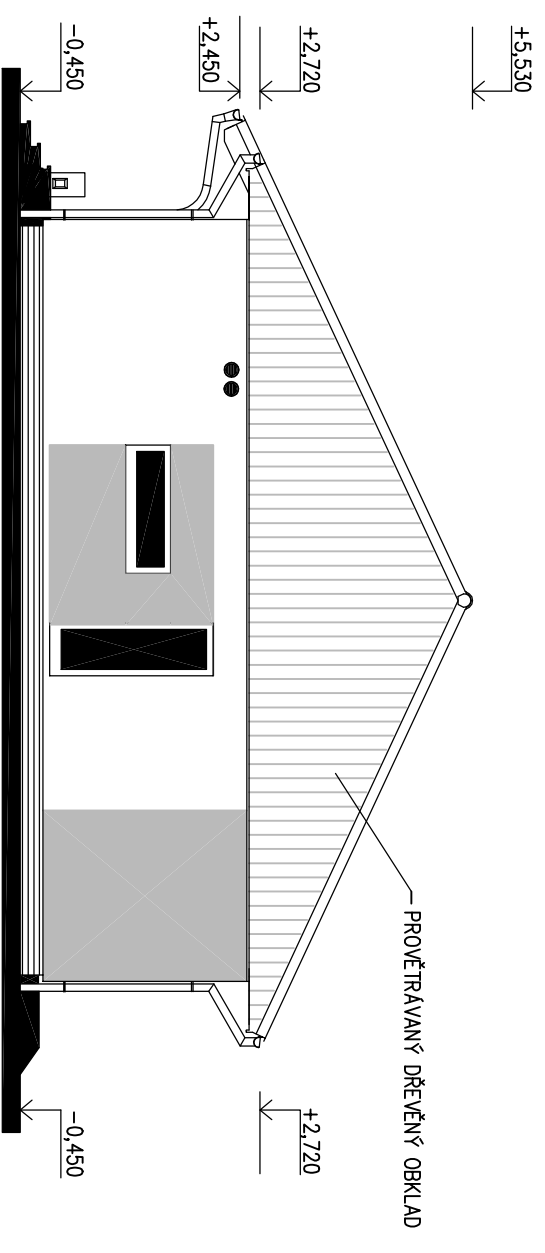

MODEL 2021TČ

Označ. výkresu POHLEDY	M 1:100	D. 10	RODINNÝ DŮM	Číslo HS : XX XXX
Označ. domu LARGO 110/25° - SEDLO	Autorizovaný inženýr Ing. David Ondra, Ing. Zdeněk Chromý			Stupeň PD : D05+D05
Vypracoval xxx	Jméno, stavenišťe, p.č. XX, k.ú. XX			Datum : 10.12.2020
Investor - stavenišťe Jméno, stavenišťe, p.č. XX, k.ú. XX	Jméno, stavenišťe, p.č. XX, k.ú. XX			