

v.č. : 002

v.č. : 002



RODINNÝ DOMEK

KUBIS Line 88/15'

(RD BEZ PODSKLEPENÍ)

PŮDORYS 1. NP

M 1:50

POZNÁMKA:

1. OBKLAD STĚN A PRÍČEK SÁDROKARTONEM TL.12,5 mm
JE PRO POTŘEBU KÓTOVÁNÍ ZAOKROUHLĚN NA 12 mm.
2. TECHNICKÉ ZMĚNY JSOU VYHAZENY
3. TERMOFASÁDA tl. 100mm

LEGENDA MÍSTNOSTÍ :


ČÍSLO	ÚČEL MÍSTNOSTI	PLOCHA m ²	
101	ZÁDVEŘÍ	3,60	3,60
102	CHODBA	5,66	5,66
103	KOUPELNA, WC	3,40	3,40
104	TECHNICKÁ MÍSTNOST	4,00	4,00
105	KUCHYŇ	13,50	13,50
106	OBÝVACÍ POKOJ	34,28	34,28
107	UŽITKOVÁ MÍSTNOST	3,38	2,09
108	POKOJ	10,97	10,97

OBYTNÁ PLOCHA :

PŘÍSLUŠENSTVÍ :

UŽITKOVÁ PLOCHA :

CELKOVÁ PLOCHA (PODLAHOVÁ) :

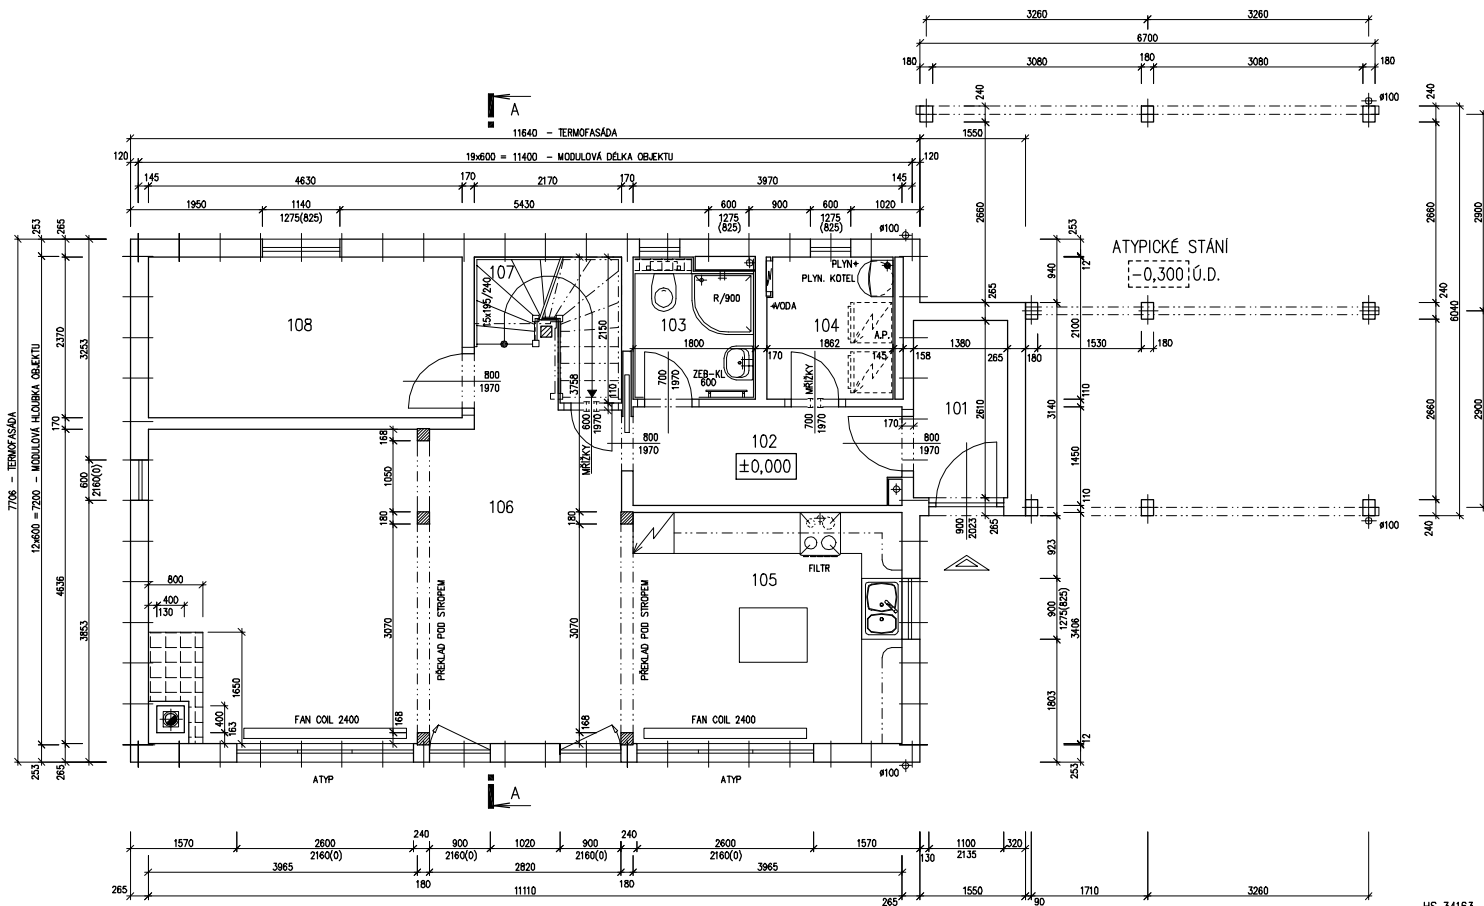HS 34163
1. ZM. 04/2007


1. ZMĚNA 04/2007

Zpracovatel

Projekt

Datum: 04/2007

Číslo HS: 34 163

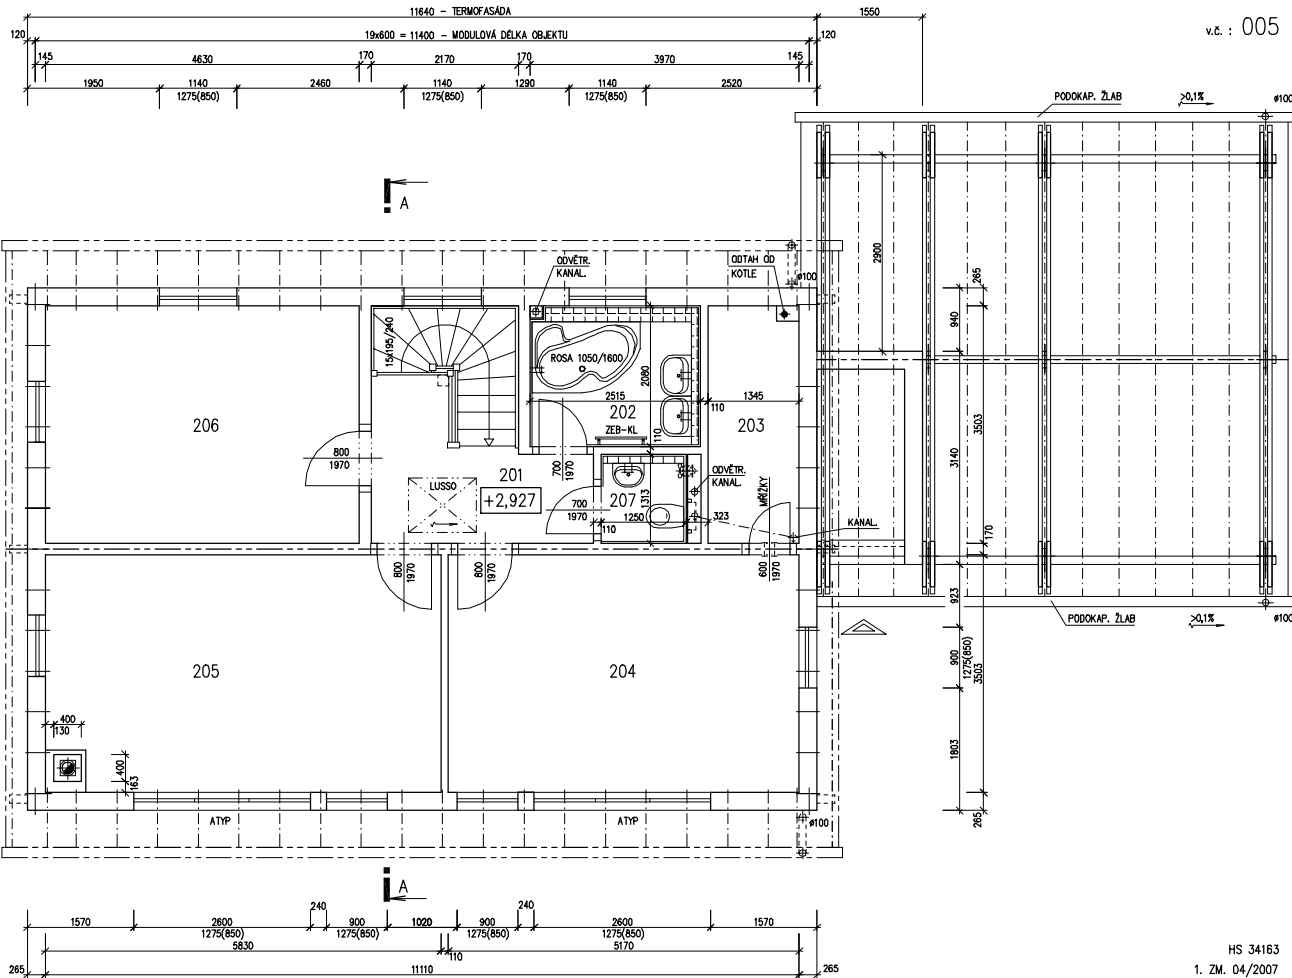

v.č. : 005



RODINNÝ DOMEK
KUBIS Line 88/15'
 (RD BEZ PODSKLEPENÍ)

v.č. : 005

PŮDORYS 2. NP
 M 1:50

POZNÁMKA:

1. OBKLAD STĚN A PŘÍČEK SÁDROKARTONEM TL.12,5 mm JE PRO POTŘEBU KÓTOVÁNÍ ZAOKROUHLN NA 12 mm.
2. TECHNICKÉ ZMĚNY JSOU VYHAZENY
3. TERMOFASÁDA tl. 100mm
4. ROVNÝ STROP NAD 2. PODLAŽÍM

LEGENDA MÍSTNOSTÍ :

ČÍSLO	ÚČEL MÍSTNOSTI	PLOCHA m ²	
201	CHODBA, SCHODIŠTĚ	8,78	8,78
202	KOUPELNA, WC	4,47	4,47
203	ŠATNA	4,64	4,64
204	LOŽNICE	18,11	18,11
205	POKOJ	20,09	20,09
206	POKOJ	16,22	16,22
207	WC	1,48	1,48
OBYTNÁ PLOCHA :		54,42	
PŘÍSLUŠENSTVÍ :		19,37	
UŽITKOVÁ PLOCHA :		73,79	
CELKOVÁ PLOCHA (PODLAHOVÁ) :		73,79	

HS 34163
 1. ZM. 04/2007

1. ZMĚNA 04/2007
 Zpracovatel

 Projekt
 Datum: 04/2007
 Číslo HS: 34 163




RODINNÝ DOMEK

KUBIS Line 88/15°

(RD BEZ PODSKLEPENÍ)

ŘEZ A-A

M 1:50

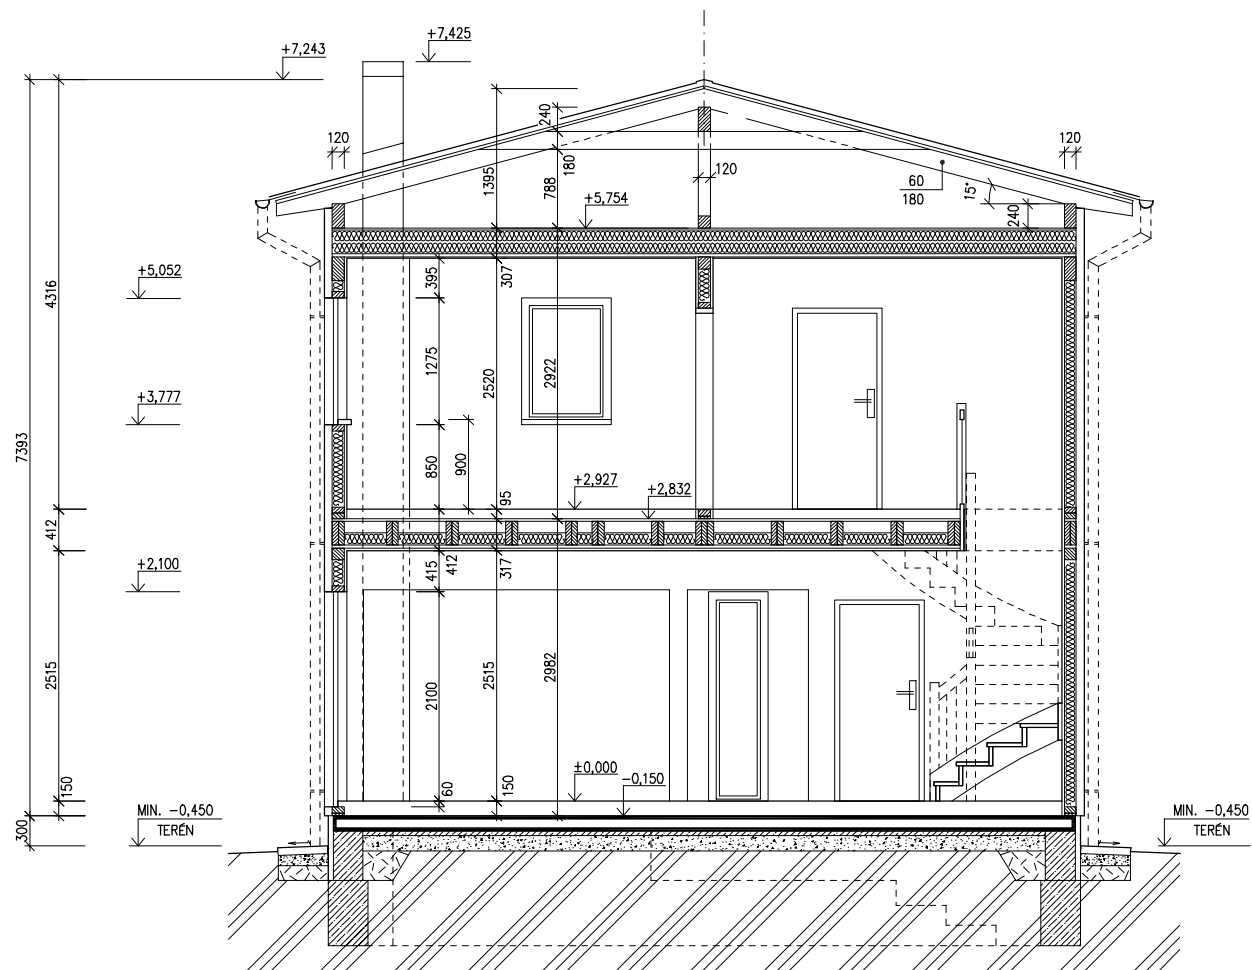

SPODNÍ STAVBA
DODÁVKA ODBĚRATELE

LEGENDA MATERIÁLU

-  ROSTLÝ TERÉN
-  ŠTĚRKOVÝ NÁSYP
-  ZÁSYP
-  ŽELEZOBETON
-  PROSTÝ BETON
-  DŘEVO
-  TEPELNÁ IZOLACE

Zpracovatel



Projekt

Datum: 04/2007

Číslo HS: 34 163

v.č. : 008




RODINNÝ DOMEK

KUBIS Line 88/15°


(RD BEZ PODSKLEPENÍ)

POHLEDY M 1:100


POHLED PŘEDNÍ

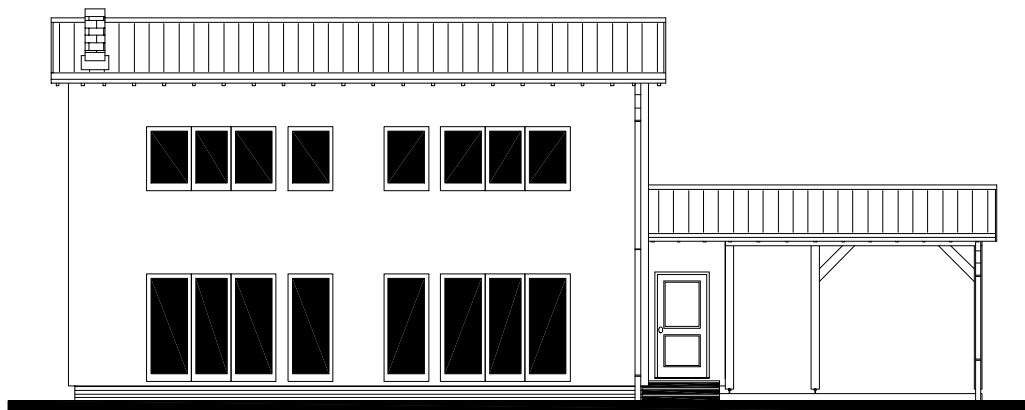


POHLED BOČNÍ /LEVÝ/

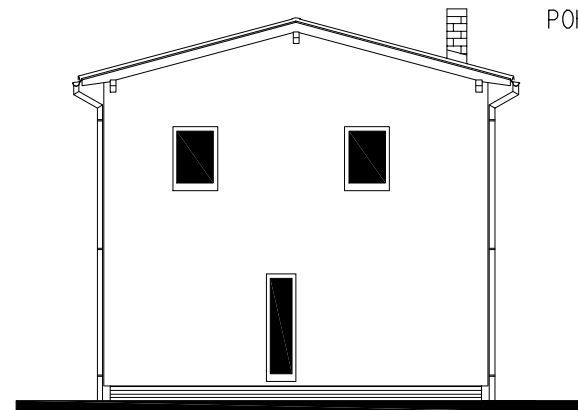

POHLED ZADNÍ

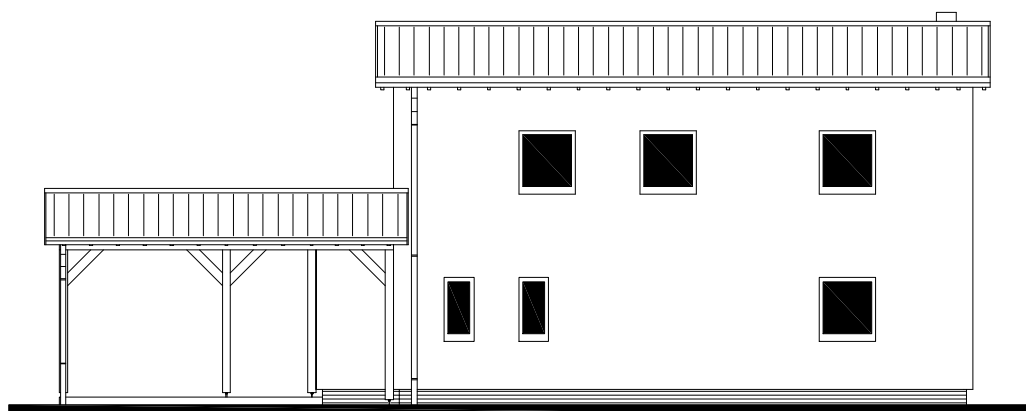

POHLED BOČNÍ /PRAVÝ/

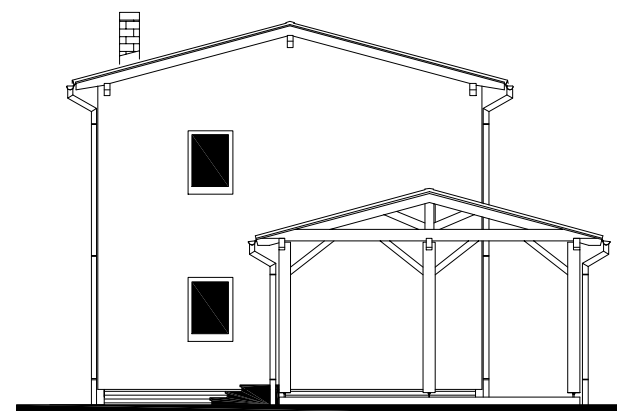

1. ZMĚNA 04/2007

Zpracovatel




Projekt

Datum: 04/2004

Číslo HS: 34 163

v.č. : 011

v.č. : 011

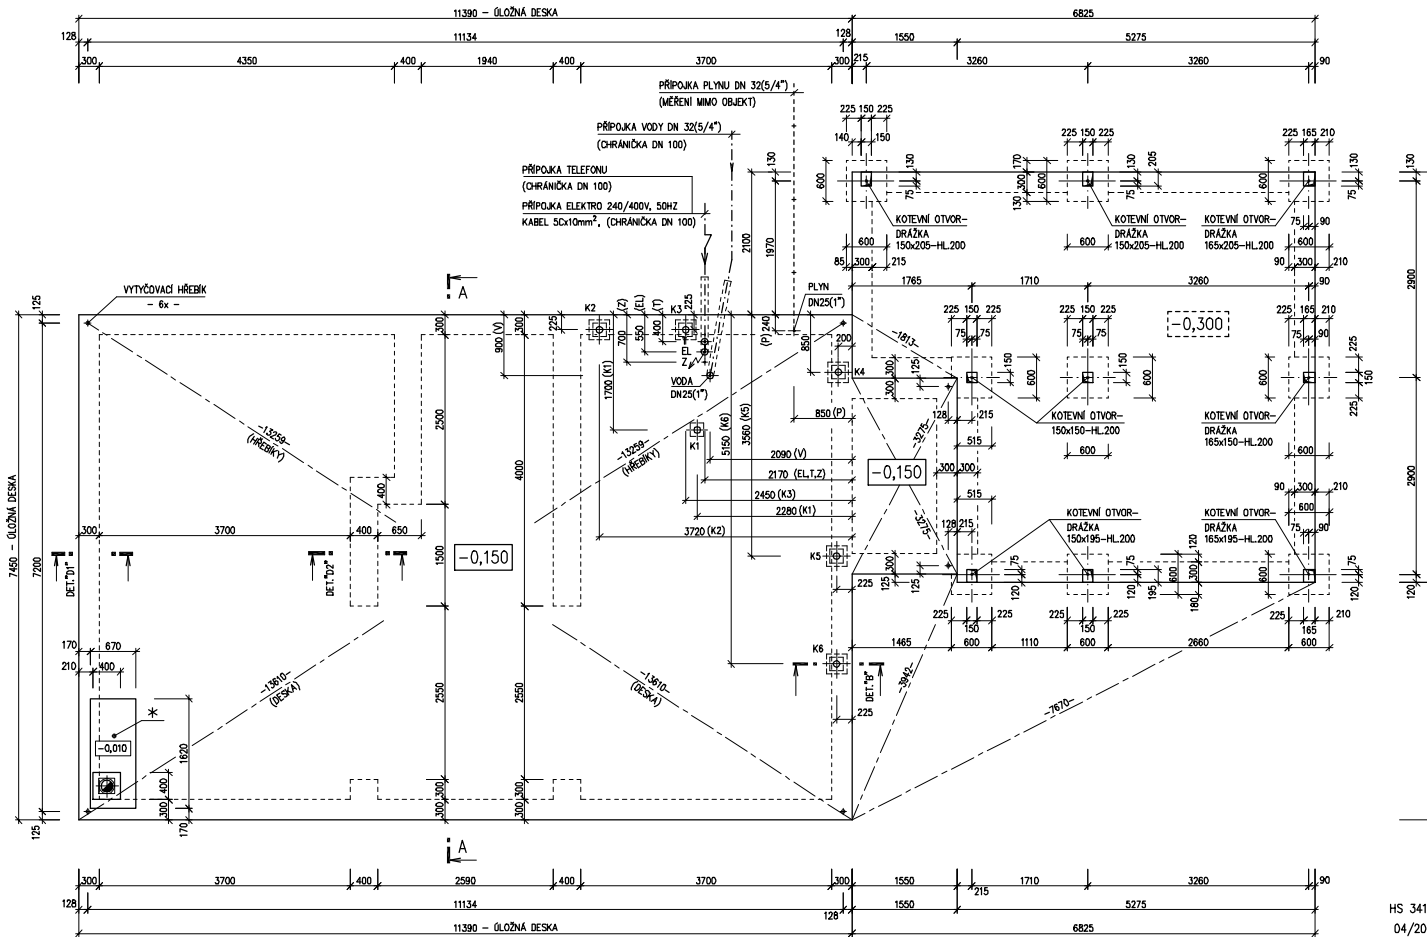

HS 34163
04/2007



RODINNÝ DOMEK
KUBIS Line 88/15*
(RD BEZ PODSKLEPENÍ)

PŮDORYS ÚLOŽNÉ DESKY
M 1:50

POZNÁMKA :

OBVODOVÉ ROZMĚRY ÚLOŽNÉ DESKY
(BEZ VNĚJŠÍCH OPRAV) : +15 mm
PRAVOUHLOST STAVBY - DÉLKA DIAGONALY : - 0 mm
OSY INSTALAČNÍCH PROSTUPŮ : +20 mm
VODOROVNOST ÚL. DESKY - MAX. VÝŠKOVÝ ROZDÍL : ±15 mm
- MAX. VÝŠKOVÝ ROZDÍL NA DÉLCE 2,0 m : 8 mm

ŘEZ A-A' + DETAILY PROVEDENÍ ÚLOŽNÉ DESKY - VIZ VÝKRESY Č. 011a, 012a, 013a.

Z - ZEMĚNÍ
POZINK. PÁS TL. MIN. 3mm, MIN. 100mm²,
SMYČKA 25m,
(DLE ČSN 33 2000-5-54)

VÝVOD PLYNU JE INFORMATIVNÍ - JEHO PROVEDENÍ ŘEŠÍ
DLE MÍSTNÍCH PODMÍNEK PROJEKTANT ODBĚRATELE

* BETONOVÝ SKL PRO KRB O VĚTŠÍ
HMOTNOSTI NEŽ 200 KG

KANALIZACE K1 - K6 (DN 100)

07

Zpracovatel

Projekt
Datum: 04/2007
Číslo HS: 34 163