


RODINNÝ DOMEK
LARGO Line 147A/20°
 (RD BEZ PODSKLEPENÍ)

PŮDORYS PŘÍZEMÍ

M 1:50

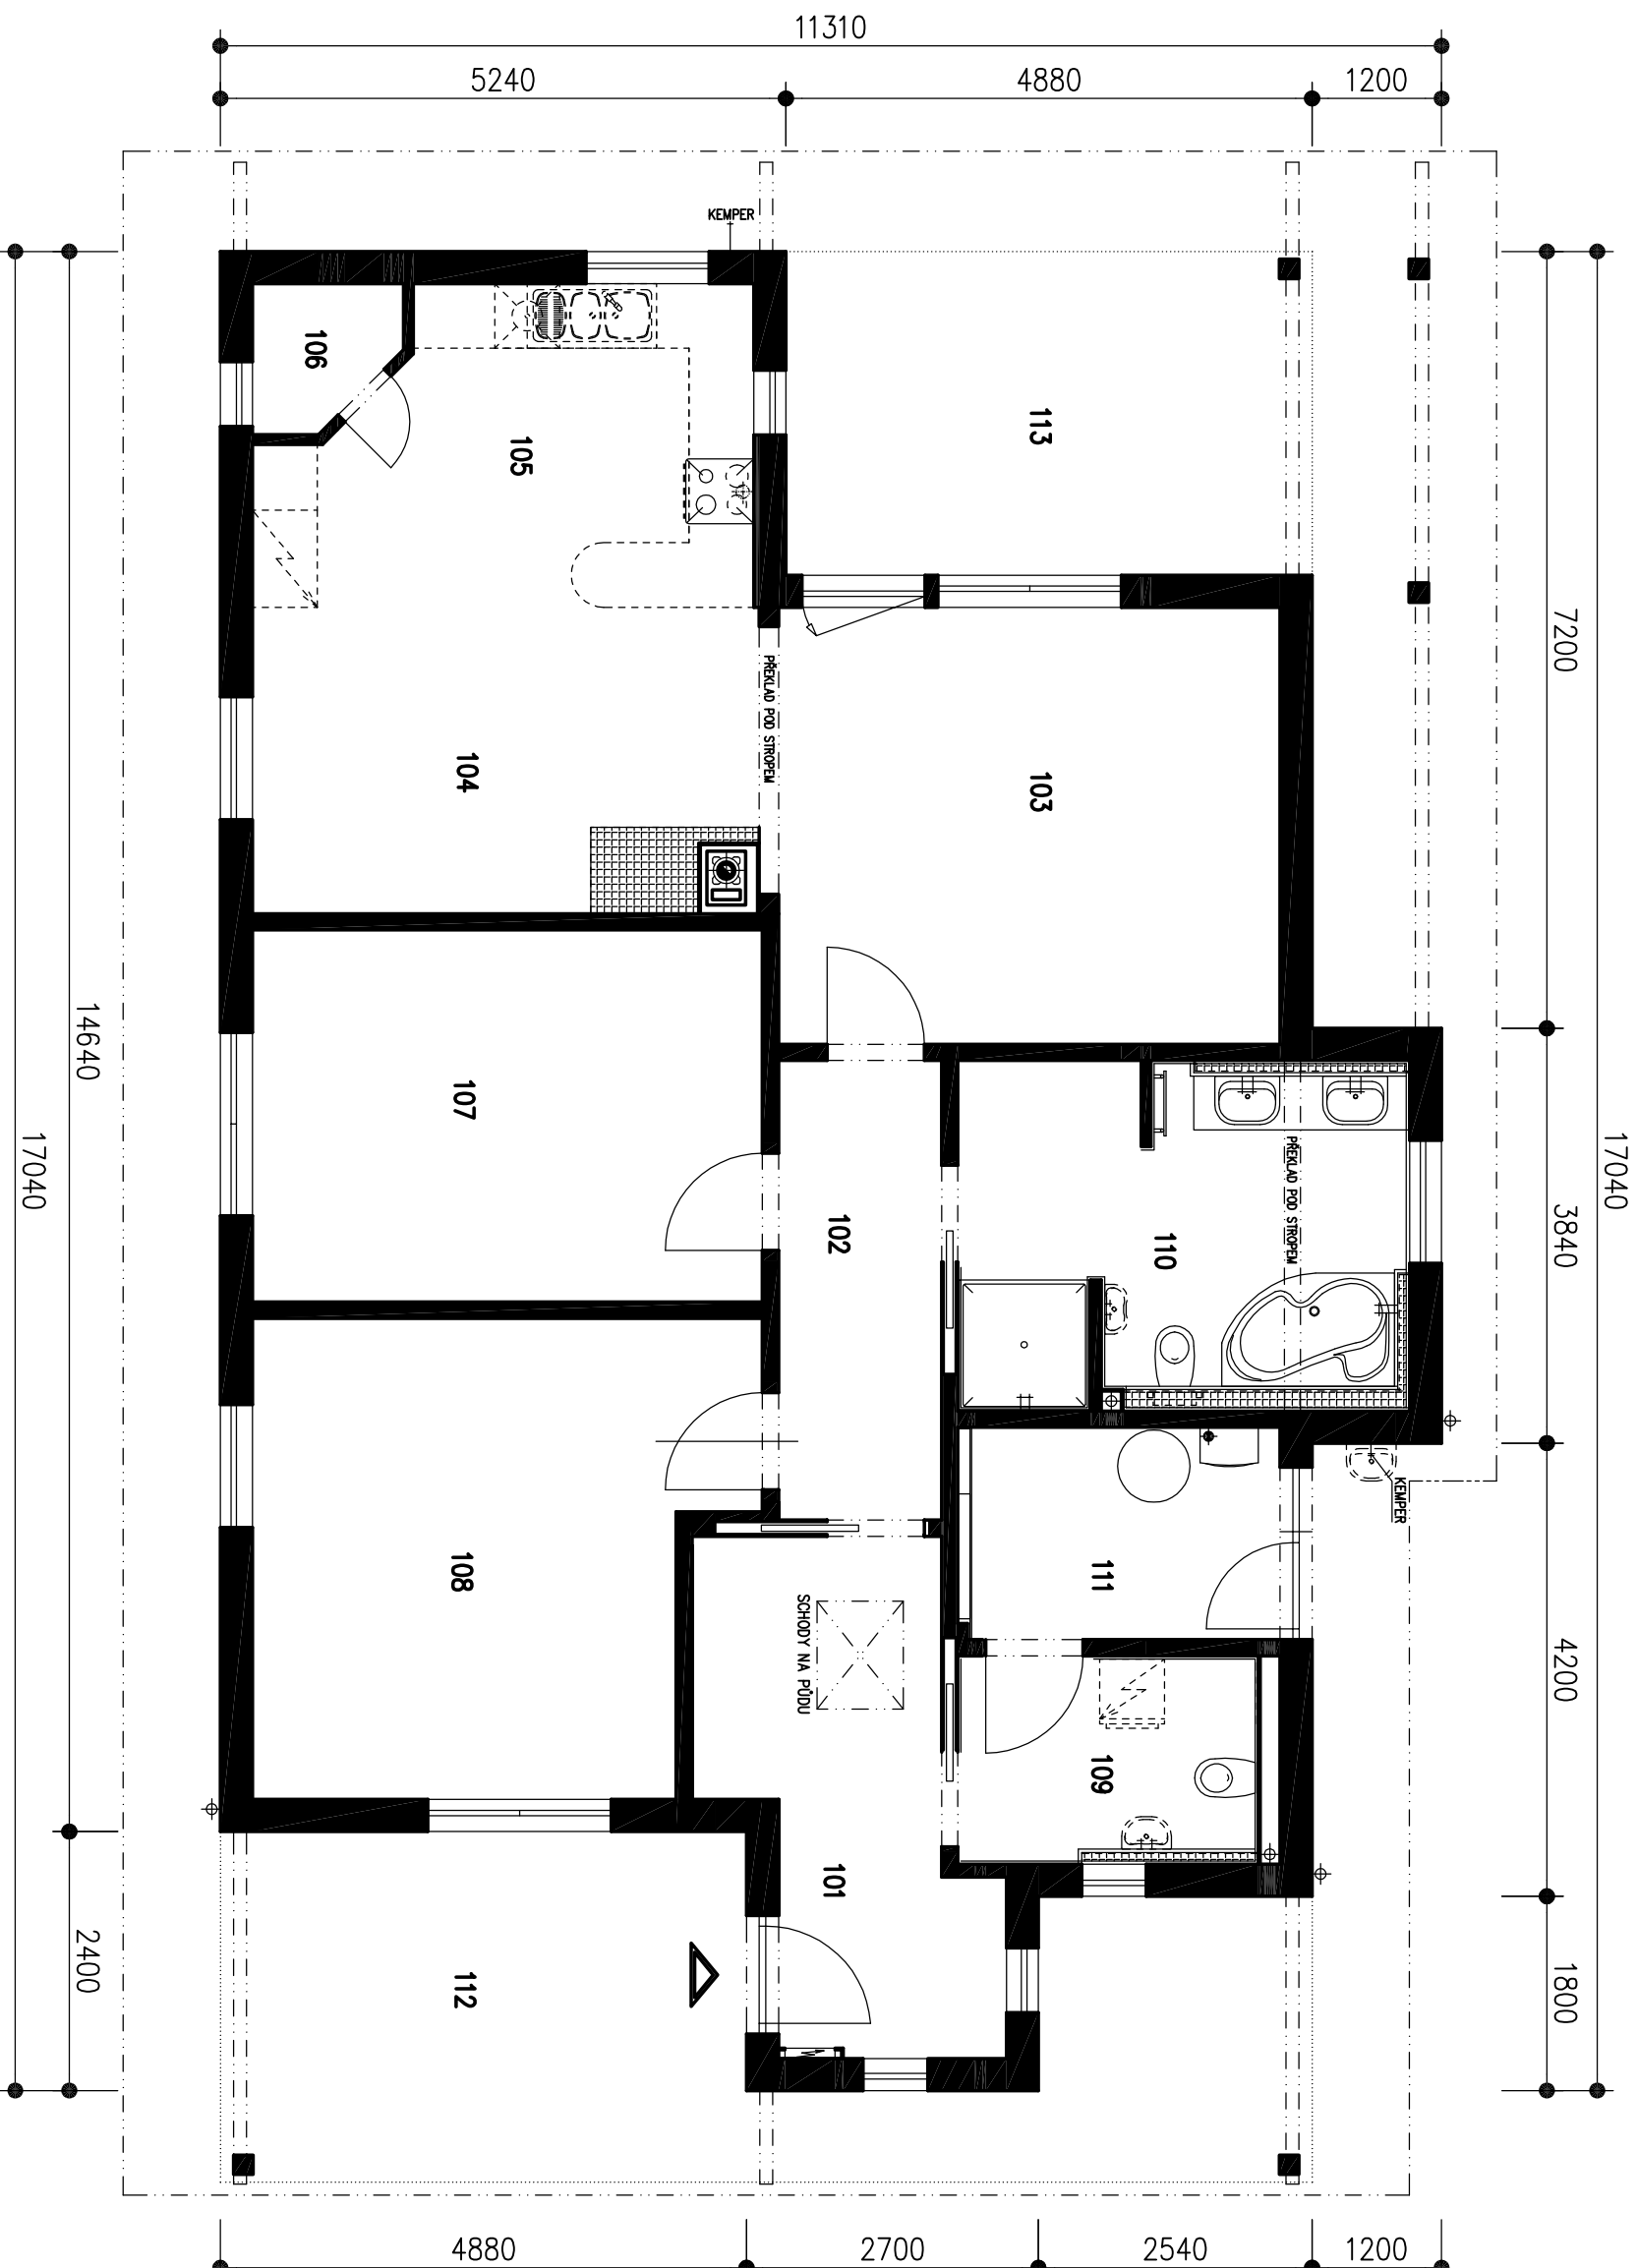


LEGENDA MÍSTNOSTI :	PLOCHA m ²
101 ZADVEŘÍ	10,27
102 CHODBA	6,43
103 OBÝVAČÍ POKOJ	19,32
104 JÍDELNA	12,97
105 KUCHYŇ	12,07
106 SPÍŽ	1,65
107 POKOJ PRO HOSTY	16,28
108 LOŽNICE	18,94
109 WC	5,38
110 KOUPELNA	13,38
111 TECHNICKÁ MÍSTNOST	5,86
112 TERASA	(24,86)
113 TERASA	(14,62)
OBÝTNÁ PLOCHA :	54,54
PŘÍSLUŠENSTVÍ :	68,01
UŽITKOVÁ PLOCHA : (PODLAHOVÁ)	122,55
CELKOVÁ PLOCHA (ZASTAVĚNÁ) :	194,23

RODINNÝ DOMEK


RD LARGO 147/20°

(RD BEZ PODSKLEPENÍ)

POHLED ZAHRADNÍ

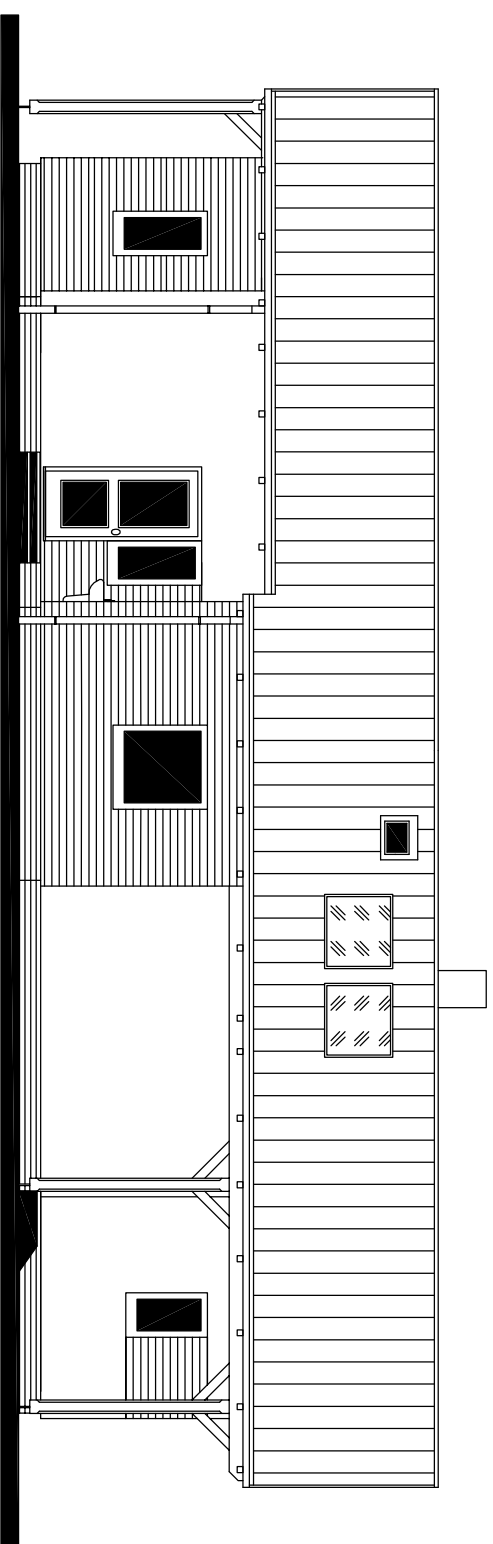


POHLED LEVÝ

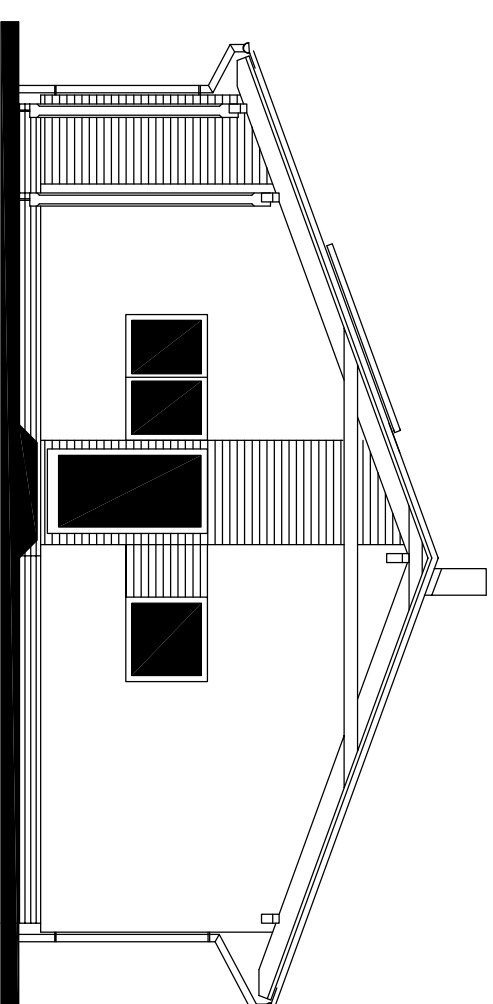

POHLEDY M 1:100

POHLED VSTUPNÍ

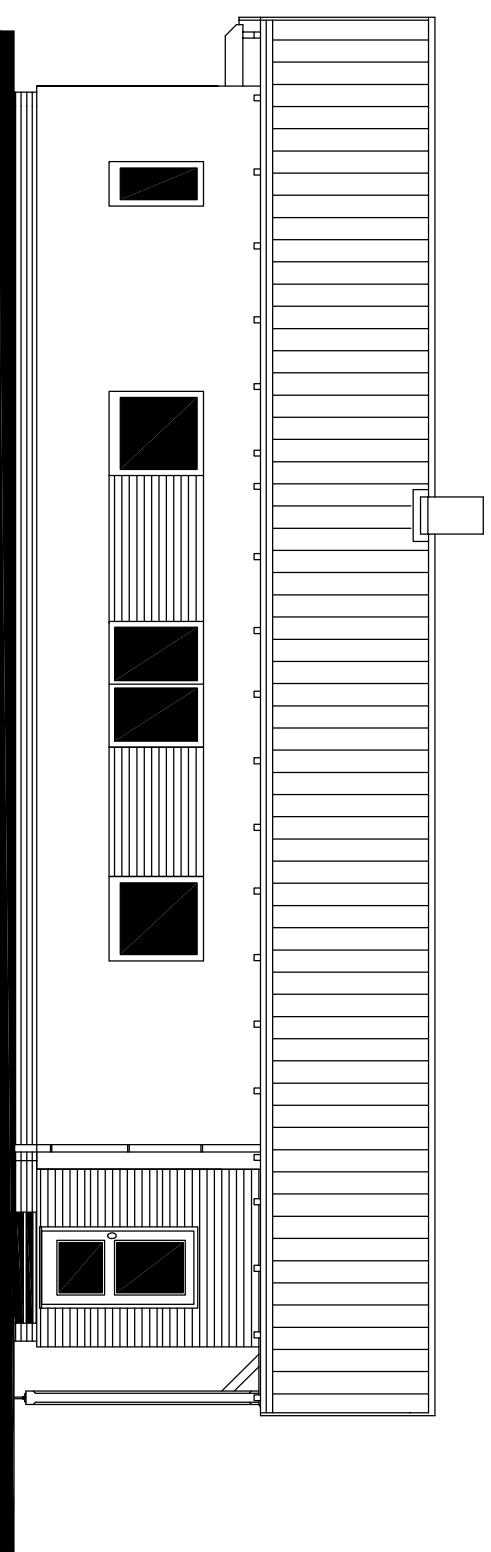

POHLED PRAVÝ

