



RODINNÝ DOMEK


# RD PREMIO 86A/38° – SP

ROZTEČ VAZNIC 3440

(RD BEZ PODSKLEPENÍ)

PŮDORYS PŘÍZEMÍ

M 1:50

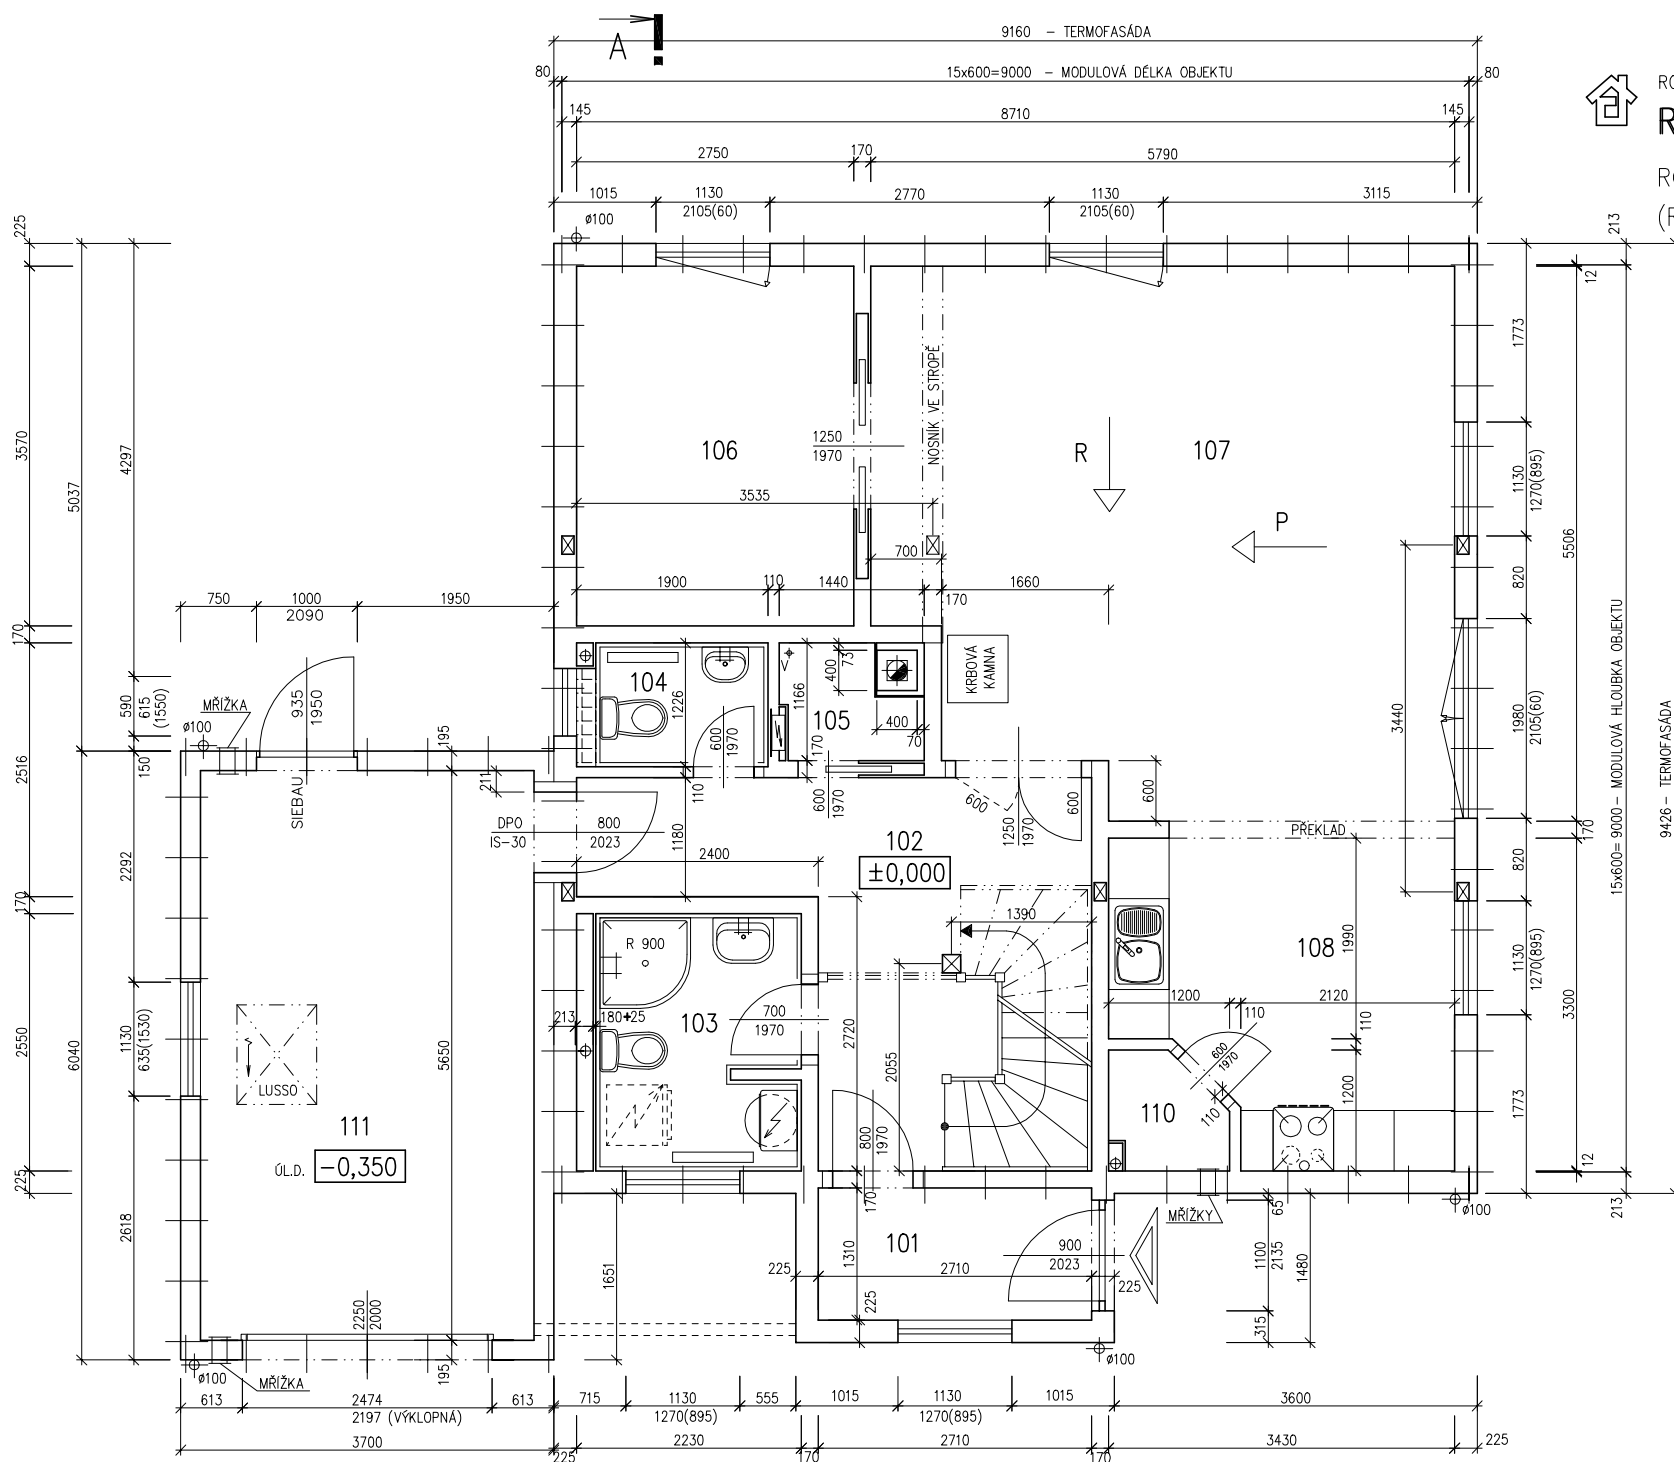

15x600=9000 – MODULOVÁ HLÓUBKA OBJEKTU

9426 – TERMOFASÁDA

3314  
MODEL 04

Zpracovatel



Projekt

Datum: 02/2004

Číslo HS: 32 410




RODINNÝ DOMEK

# RD PREMIO 86A/38° – SP

ROZTEČ VAZNIC 3440  
(RD BEZ PODSKLEPENÍ)

PŮDORYS PODKROVÍ  
M 1:50

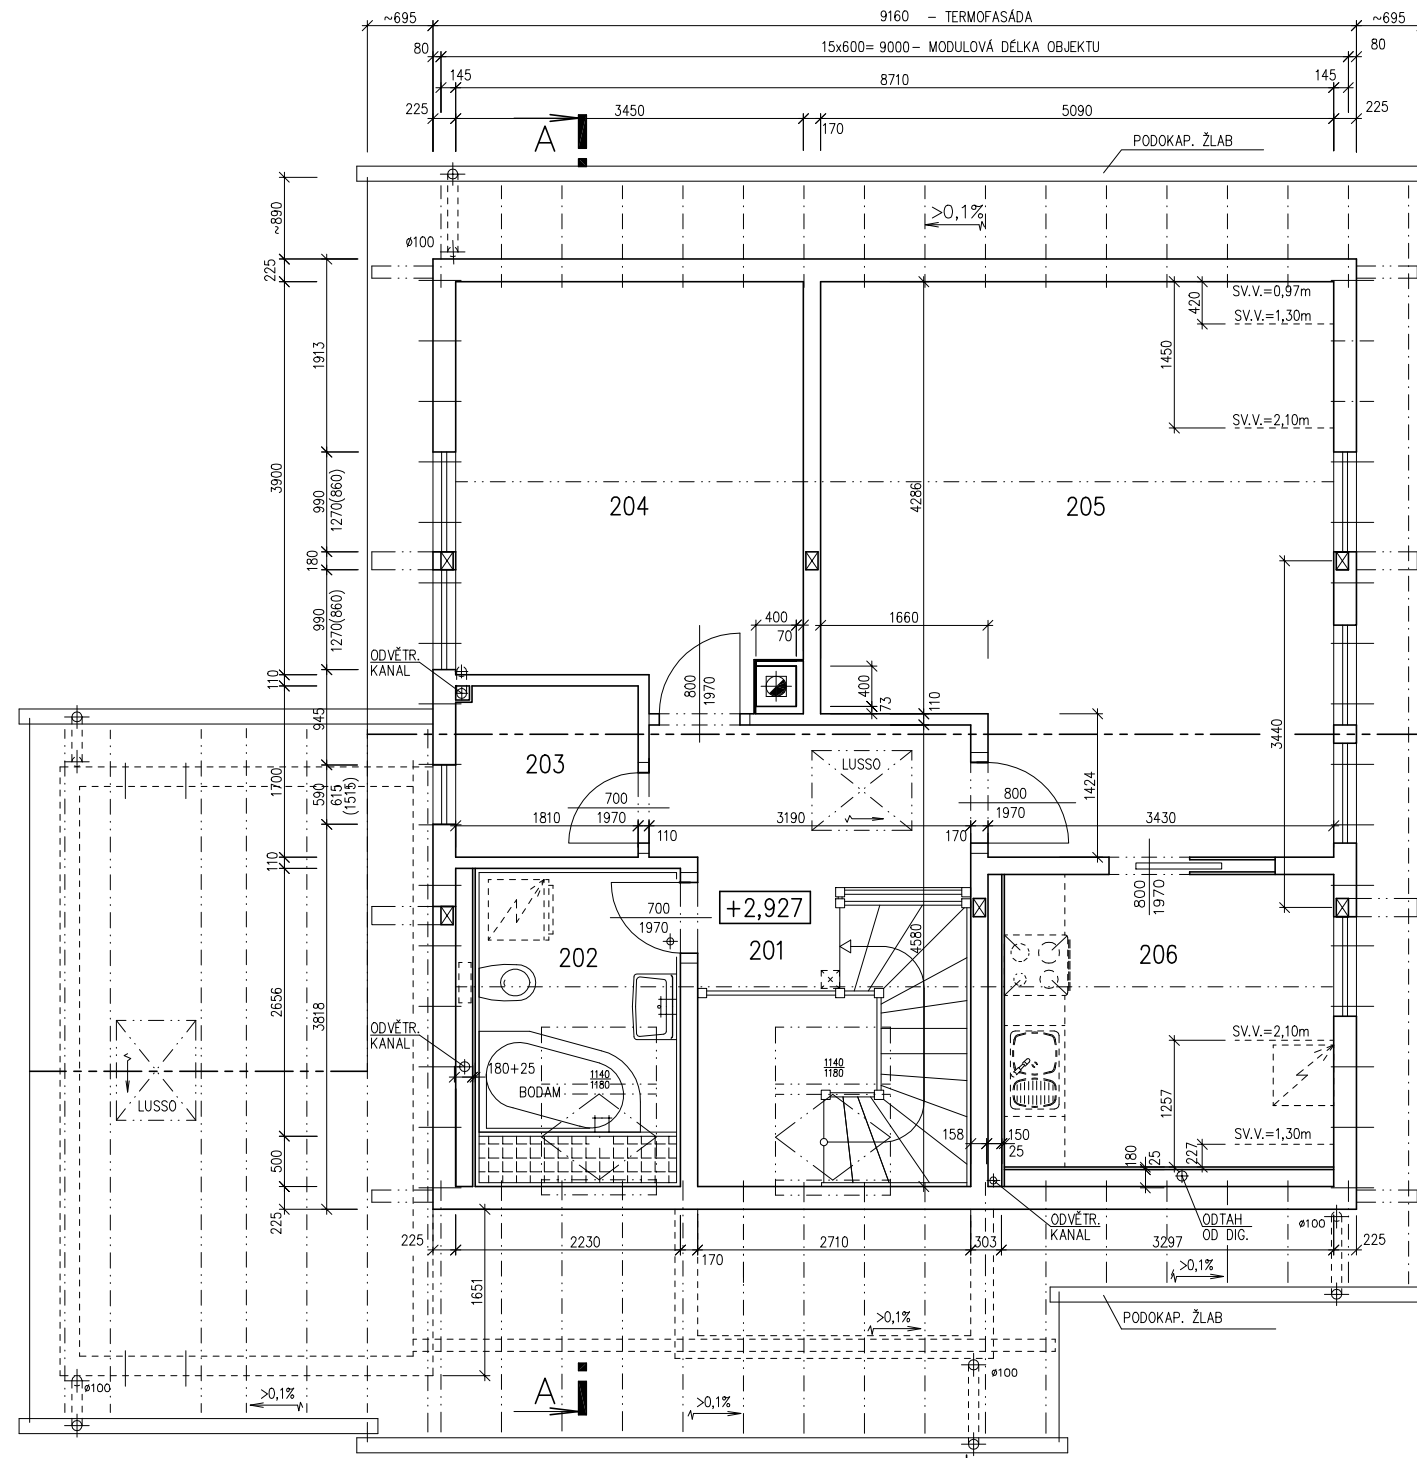

3314  
MODEL 04

Zpracovatel



Projekt

Datum: 02/2004

Číslo HS: 32 410

v.č. : 002



RODINNÝ DOMEK

**RD PREMIO 86A/38° – SP**ROZTEČ VAZNIC 3440  
(RD BEZ PODSKLEPENÍ)PŮDORYS PŘÍZEMÍ  
M 1:50**POZNÁMKA:**

1. OBKLAD STĚN A PŘÍČEK SÁDROKARTONEM TL.12,5 mm  
JE PRO POTŘEBU KÓTOVÁNÍ ZAOKROUHLÉN NA 12 mm.
2. ZAŘIZOVACÍ PŘEDMĚTY A KONSTRUKCE ZAKRESLENÉ  
ČÁRKOVANĚ NEJSOU SOUČÁSTÍ ZÁKLADNÍ DODÁVKY RD
3. TECHNICKÉ ZMĚNY JSOU VYHRAZENY

**LEGENDA MÍSTNOSTI :**

ČÍSLO	ÚČEL MÍSTNOSTI	PLOCHA m <sup>2</sup>	
101	ZÁDVEŘÍ	3,55	3,55
102	CHODBA	13,41	11,70
103	KOUPELNA	5,12	5,12
104	WC	2,09	2,09
105	TECHN. MÍSTNOST	1,37	1,37
106	LOŽNICE	9,82	9,82
107	OBÝVACÍ POKOJ	29,53	29,53
108	KUCHYŇ	9,83	9,83
110	SPIŽ	1,20	1,20
111	GARÁŽ	(18,70)	(18,70)

OBYTNÁ PLOCHA :	39,35
PŘÍSLUŠENSTVÍ :	34,86
UŽITKOVÁ PLOCHA :	74,21
CELKOVÁ PLOCHA (PODLAHOVÁ) :	75,92

3314  
MODEL 04

Zpracovatel



Projekt

Datum: 02/2004  
Číslo HS: 32 410

v.č. : 005

RODINNÝ DOMEK

**RD PREMIO 86A/38° – SP**ROZTEČ VAZNIC 3440  
(RD BEZ PODSKLEPENÍ)PŮDORYS PODKROVÍ  
M 1:50**POZNÁMKA:**

1. OBKLAD STĚN A PŘÍČEK SÁDROKARTONEM TL.12,5 mm  
JE PRO POTŘEBU KÓTOVÁNÍ ZAOKROUHLÉN NA 12 mm.
2. ZAŘIZOVACÍ PŘEDMĚTY A KONSTRUKCE ZAKRESLENÉ  
ČÁRKOVANĚ NEJSOU SOUČÁSTÍ ZÁKLADNÍ DODÁVKY RD
4. TECHNICKÉ ZMĚNY JSOU VYHRAZENY

**LEGENDA MÍSTNOSTI :**

ČÍSLO	ÚČEL MÍSTNOSTI	PLOCHA m <sup>2</sup>	
201	CHODBA, SCHODIŠTĚ	13,04	13,04
202	KOUPELNA	5,40	5,40
203	ŠATNA	3,05	3,05
204	POKOJ	13,78	12,33
205	POKOJ	26,70	24,56
206	POKOJ (KUCHYŇ)	9,48	8,73

OBYTNÁ PLOCHA :	45,62
PŘÍSLUŠENSTVÍ :	21,49
UŽITKOVÁ PLOCHA :	67,11
CELKOVÁ PLOCHA (PODLAHOVÁ) :	71,45

3314  
MODEL 04

Zpracovatel




Projekt


Datum: 02/2004  
Číslo HS: 32 410




POHLED ZADNÍ

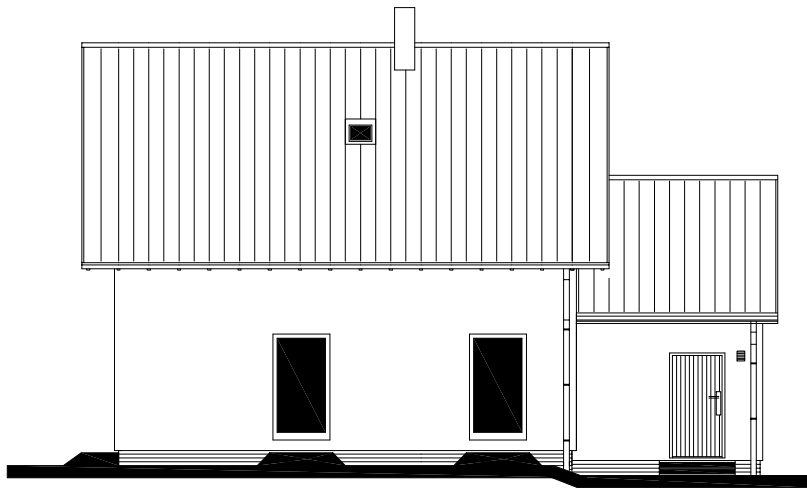

POHLED BOČNÍ

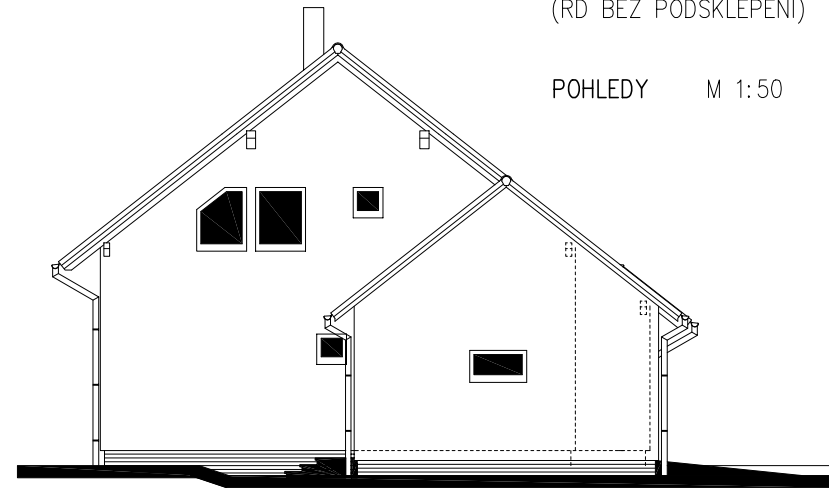

POHLED PŘEDNÍ

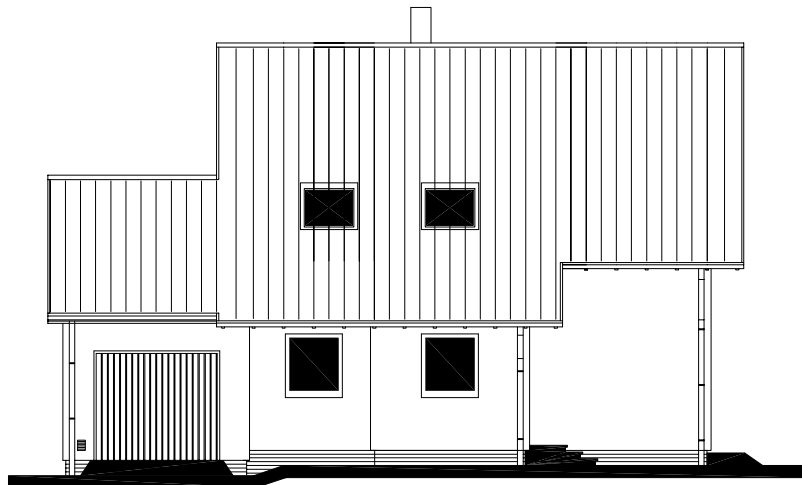

POHLED BOČNÍ






RODINNÝ DOMEK

RD PREMIO 86A/38°- SP

ROZTEČ VAZNIC 3440  
(RD BEZ PODSKLEPENÍ)

PŮDORYS ÚLOŽNÉ DESKY

M 1:50

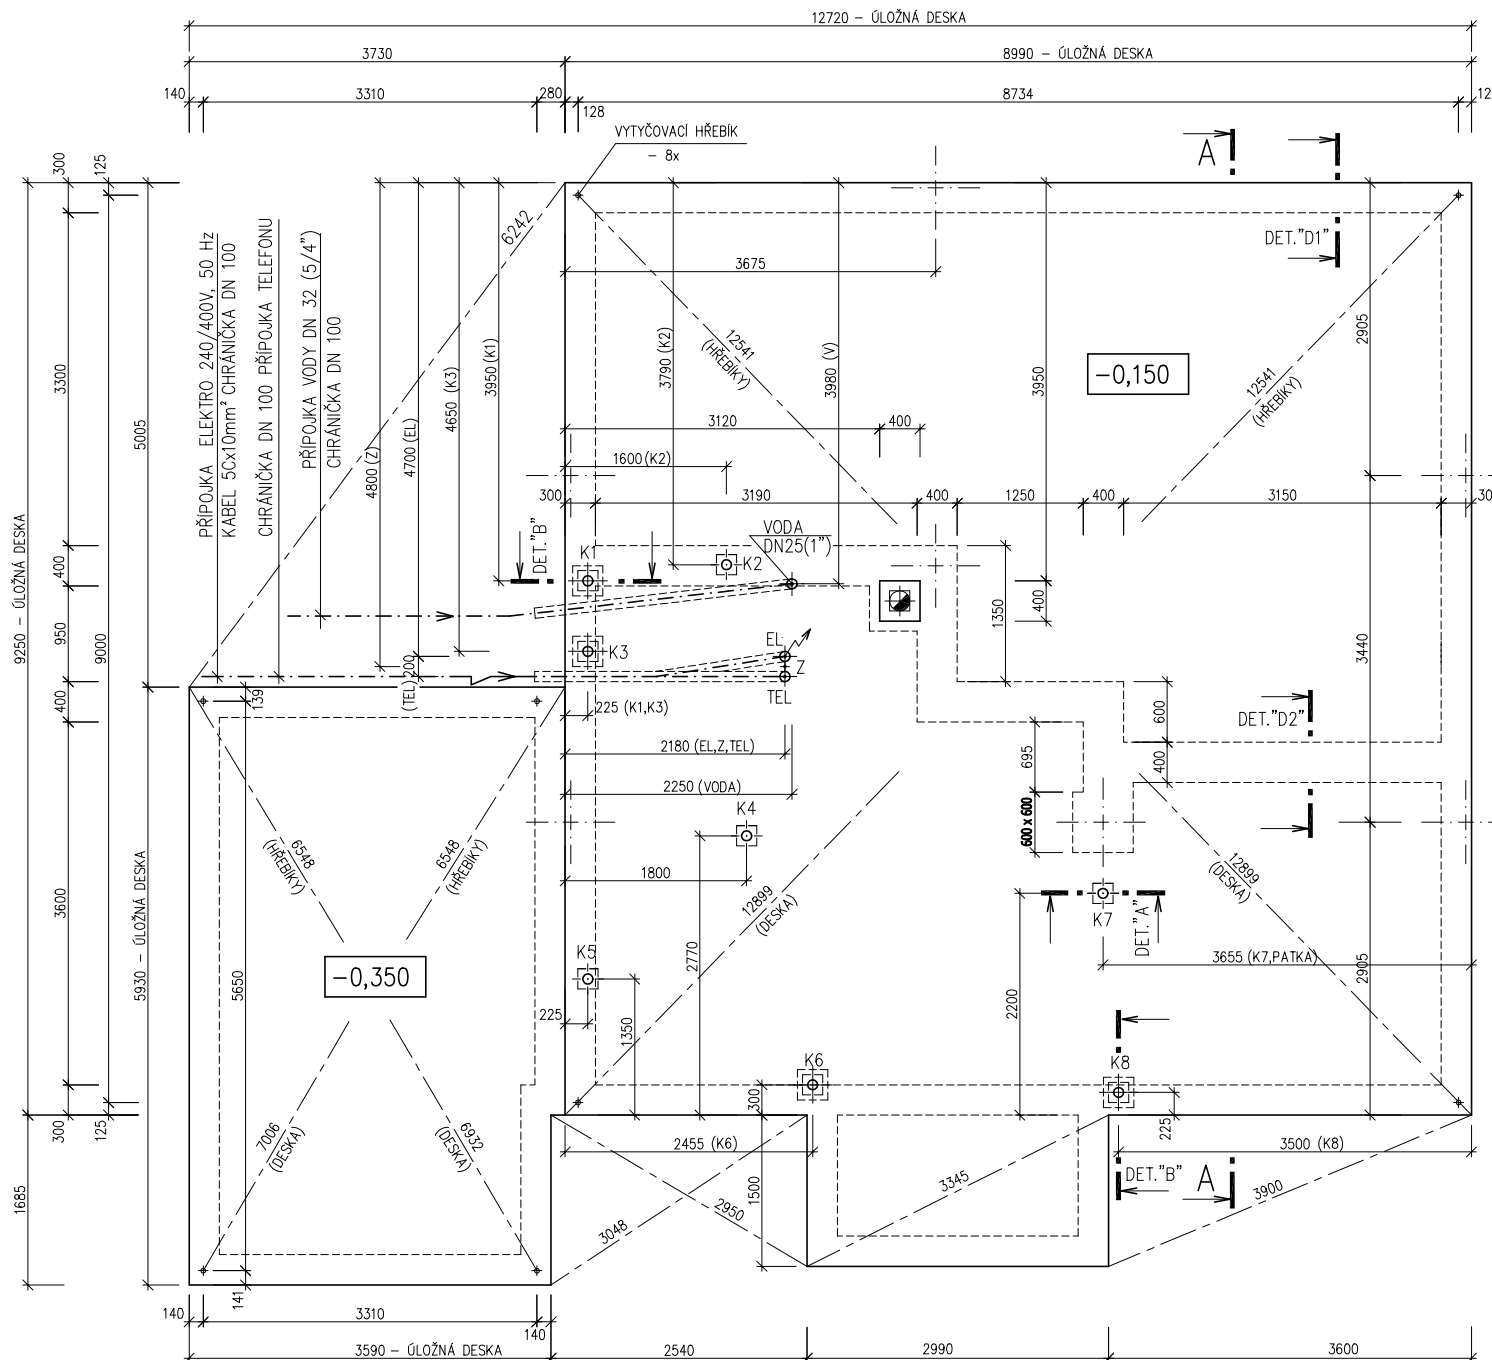

## POZNÁMKA :

OBVODOVÉ ROZMĚRY ÚLOŽNÉ DESKY (BEZ VNĚJŠÍCH ÚPRAV)	: +15 mm
PRÁVOÚHLŮST STAVBY – DÉLKA DIAGONÁLY	: +20 mm
OSY INSTALAČNÍCH PROSTUPŮ	: ±15 mm
VODOROVNOST ÚL. DESKY – MAX. VÝŠKOVÝ ROZDÍL NA DÉLCE 2,0 m	: 8 mm

ŘEZ A-A' + DETAILS PROVEDENÍ ÚLOŽNÉ DESKY – VIZ VÝKRESY Č. 011a, 012a, 013a.

Z – ZEMNĚNÍ  
POZINK. PÁS TL. MIN. 3mm, MIN. 100mm<sup>2</sup>,  
SMÝČKA 25m,  
VÝVOD 100mm NAD ÚLOŽNOU DESKU  
(DLE ČSN 33 2000-5-54)

KANALIZACE K1 – K8 (DN 100)

3314  
MODEL 04

Zpracovatel



Projekt

Datum: 02/2004

Číslo HS: 32 410