



RODINNÝ DOMEK

SOLO Line 105/38kk – SP

(RD BEZ PODSKLEPENÍ)

PŮDORYS PŘÍZEMÍ

M 1:50



POZNÁMKA:

1. OBKLAD STĚN A PŘÍČEK SÁDROKARTONOVÝMI DESKAMI TL.12,5 mm JE PRO POTŘEBU KÓTOVÁNÍ ZAKROUHLĚN NA 12 mm.
2. ZAŘÍZOVACÍ PŘEDMĚTY A KONSTRUKCE ZAKRESLENÉ ČÁRKOVANĚ NEJSOU SOUČÁSTÍ DODÁVKY RD.
3. TECHNICKÉ ZMĚNY JSOU VYHRAZENY.

LEGENDA MÍSTNOSTÍ :

ČÍSLO	ÚČEL MÍSTNOSTI	PLOCHA m ²	
101	ZÁDVEŘÍ	3,24	3,24
102	CHODBA	12,29	12,29
103	KUCHYŇ	10,74	10,74
104	KOUPELNA, WC, EL. KOTEL	8,17	8,17
105	JÍDELNA	14,28	14,28
106	OBÝVACÍ POKOJ	29,77	29,77
107	POKOJ	11,44	11,44
108	UŽITKOVÁ MÍSTNOST	4,34	4,34
111	KOMORA	3,39	1,92

OBYTNÁ PLOCHA :	55,49
PŘÍSLUŠENSTVÍ :	40,70
UŽITKOVÁ PLOCHA :	96,19
CELKOVÁ PLOCHA (PODLAHOVÁ) :	97,66

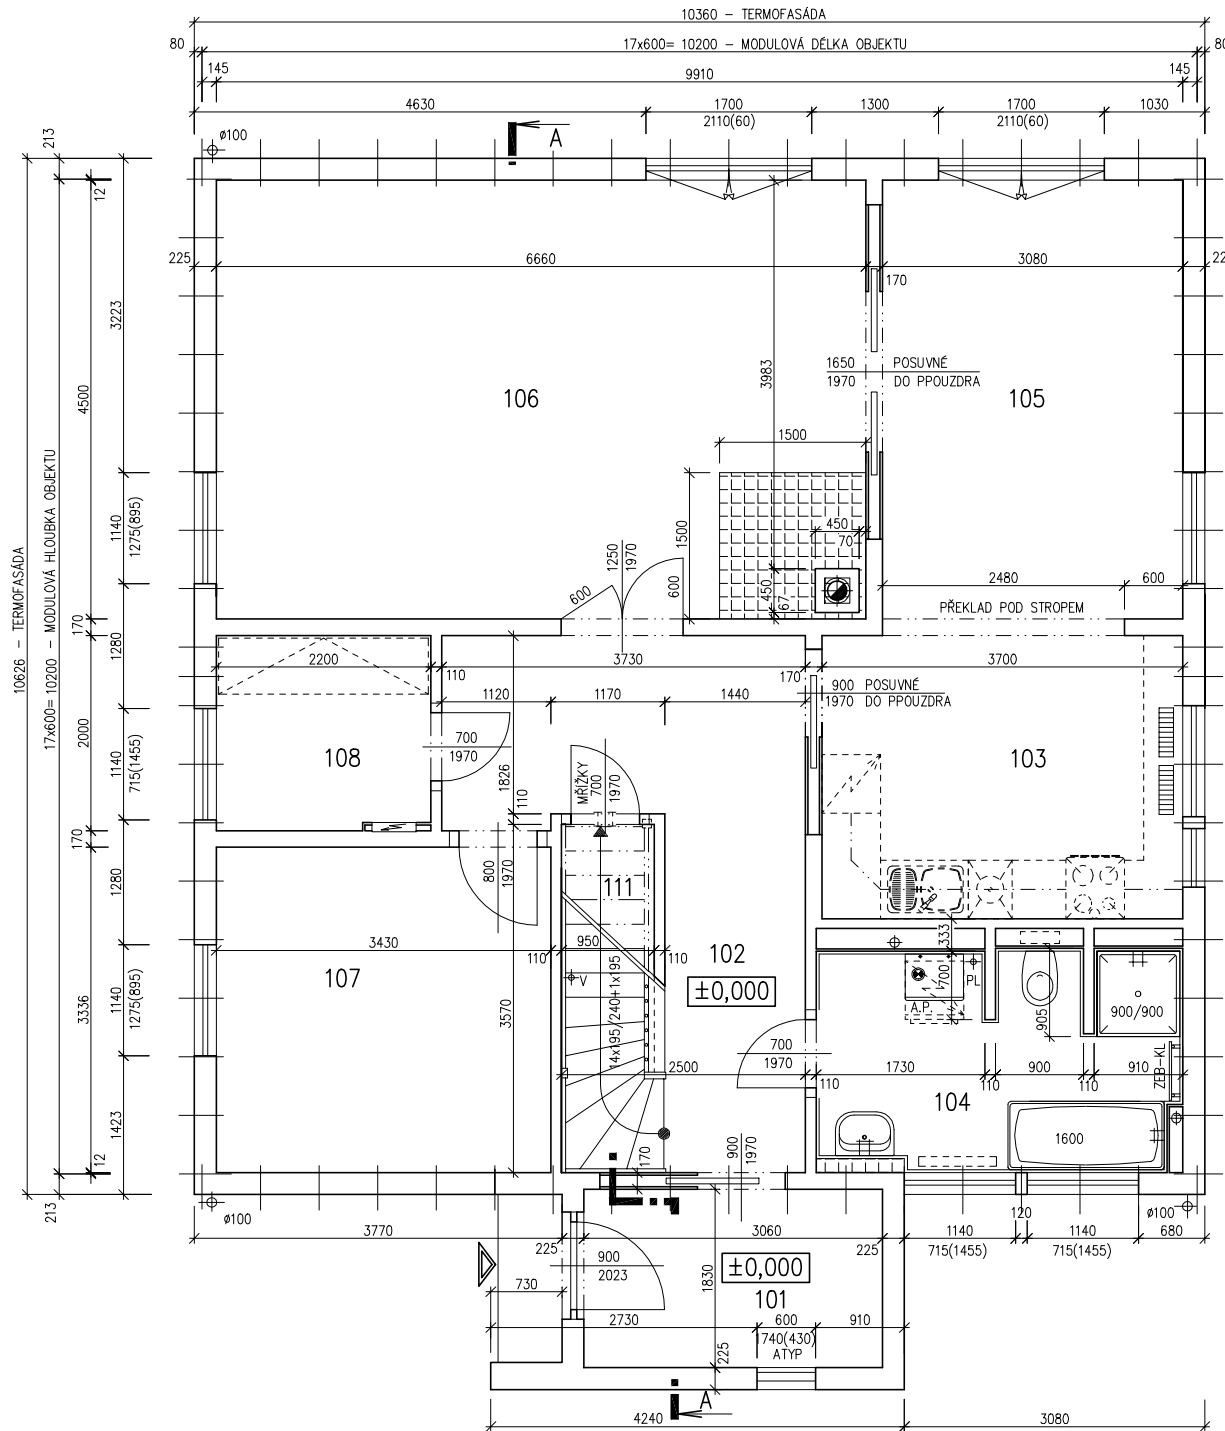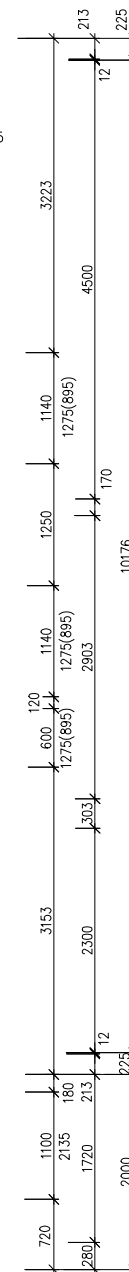

MODEL 05

Zpracovatel

Projekt
 Datum: 08/2005
 Číslo HS: 33 559



RODINNÝ DOMEK

SOLO Line 105/38^{kk} – SP

(RD BEZ PODSKLEPENÍ)

PŮDORYS PODKROVÍ


M 1:50

POZNÁMKA:

1. OBKLAD STĚN A PŘÍČEK SÁDKOKARTONOVÝMI DESKAMI TL.12,5 mm JE PRO POTŘEBU KÓTOVÁNÍ ZAKROUHLĚN NA 12 mm.
2. ZAŘÍZOVACÍ PŘEDMĚTY A KONSTRUKCE ZAKRESLENÉ ČÁRKOVANĚ NEJSOU SOUČÁSTÍ DODÁVKY RD.
3. TECHNICKÉ ZMĚNY JSOU VYHRAZENY.

LEGENDA MÍSTNOSTÍ :

ČÍSLO	ÚČEL MÍSTNOSTI	PLOCHA m ²	
201	PODESTA, SCHODIŠTĚ	8,47	8,47
202	POKOJ	17,50	16,05
203	POKOJ	12,44	11,42
204	KOUPELNA	7,37	7,37
205	POKOJ	17,52	16,05
206	ŠATNA	5,47	4,75
OBYTNÁ PLOCHA :		43,52	
PŘÍSLUŠENSTVÍ :		20,59	
UŽITKOVÁ PLOCHA :		64,11	
CELKOVÁ PLOCHA (PODLAHOVÁ) :		68,77	

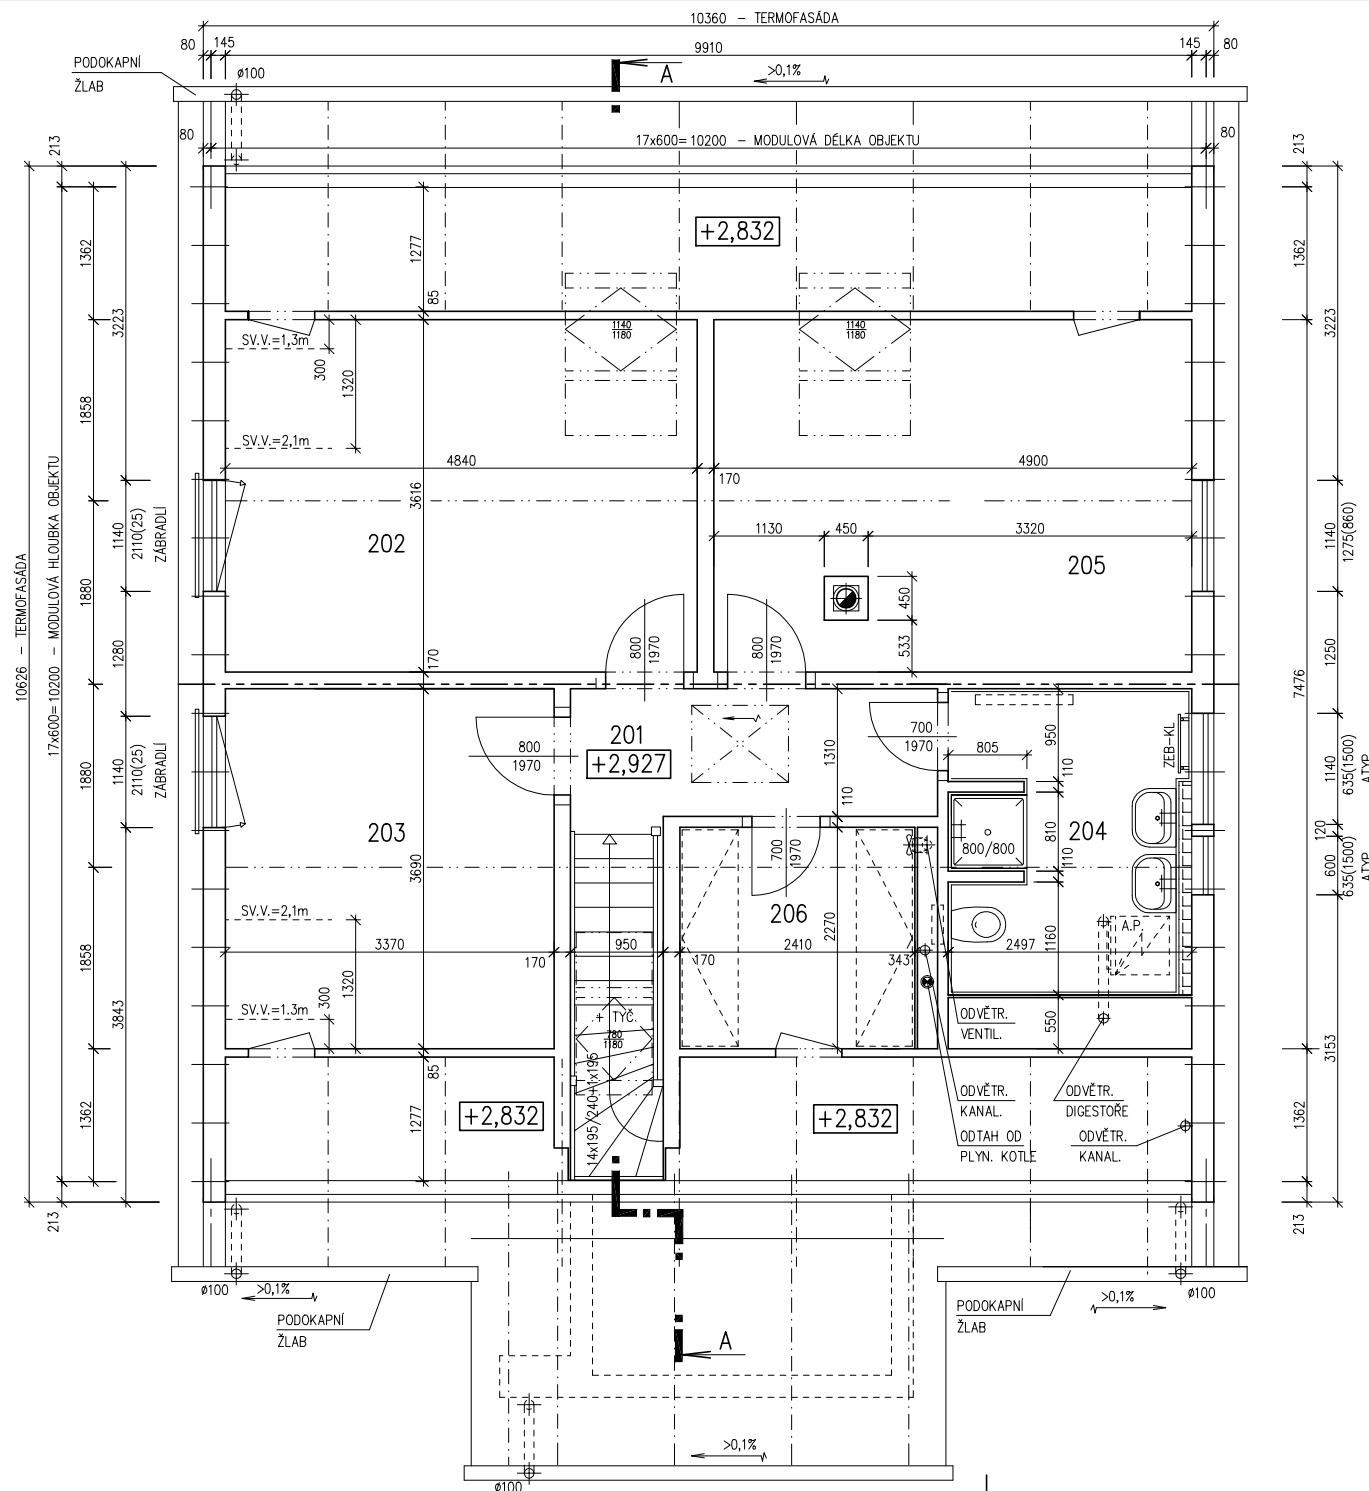

MODEL 05

Zpracovatel

Projekt

Datum: 08/2005


Číslo HS: 33 559



RODINNÝ DOMEK

SOLO Line 105/38^{kk} – SP

(RD BEZ PODSKLEPENÍ)

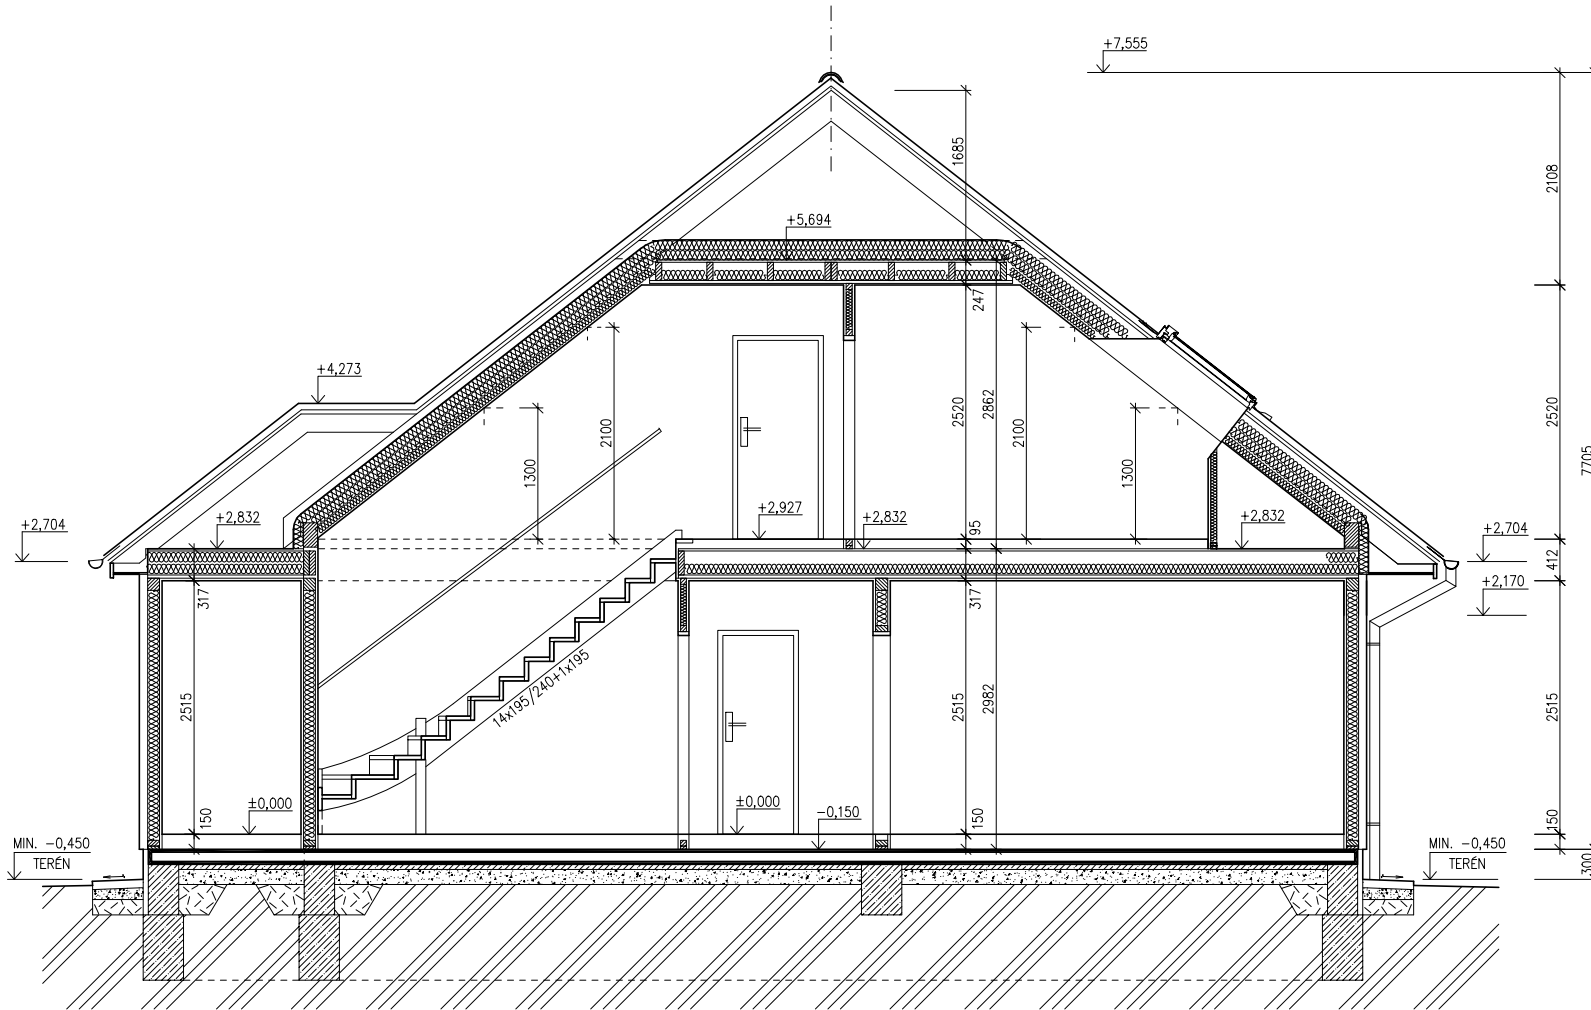

ŘEZ A-A
M 1:50

LEGENDA MATERIÁLU

-  ROSTLÝ TERÉN
-  ŠTĚRKOVÝ NÁSYP
-  ZÁSYP
-  ŽELEZOBETON
-  PROSTÝ BETON
-  DŘEVO
-  TEPelná Izolace

SPODNÍ STAVBA
DODÁVKA ODBĚRATELE

MODEL 05

Zpracovatel




Projekt

Datum: 10/2005

Číslo HS: 33 559

POHLED ZADNÍ

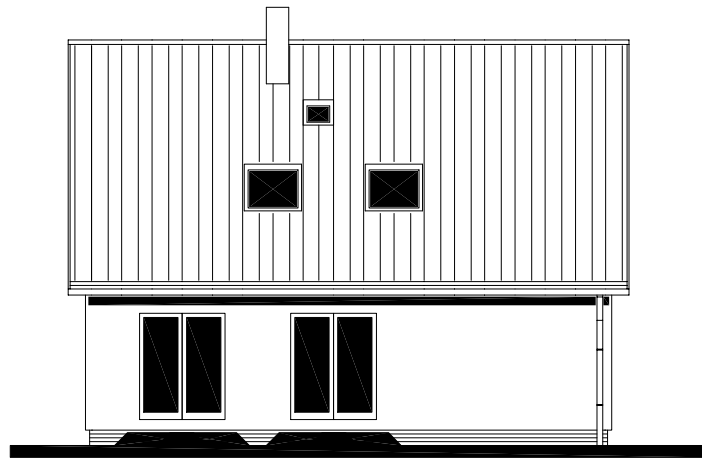


POHLED BOČNÍ /LEVÝ/



RODINNÝ DOMEK
SOLO Line 105/38^{kk} – SP
(RD BEZ PODSKLEPENÍ)

POHLEDY M 1:100

POHLED VSTUPNÍ

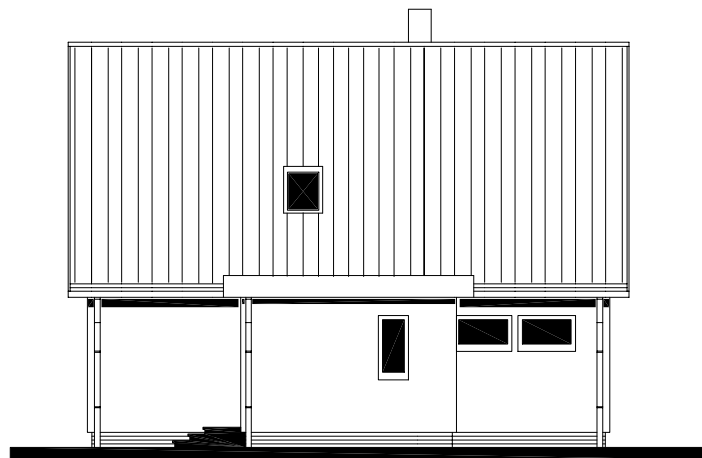

POHLED BOČNÍ /PRAVÝ/



MODEL 05

Zpracovatel



Projekt

Datum: 08/2005

Číslo HS: 33 559




RODINNÝ DOMEK

SOLO Line 105/38kk – SP

(RD BEZ PODSKLEPENÍ)

PŮDORYS ÚLOŽNÉ DESKY

M 1 : 50

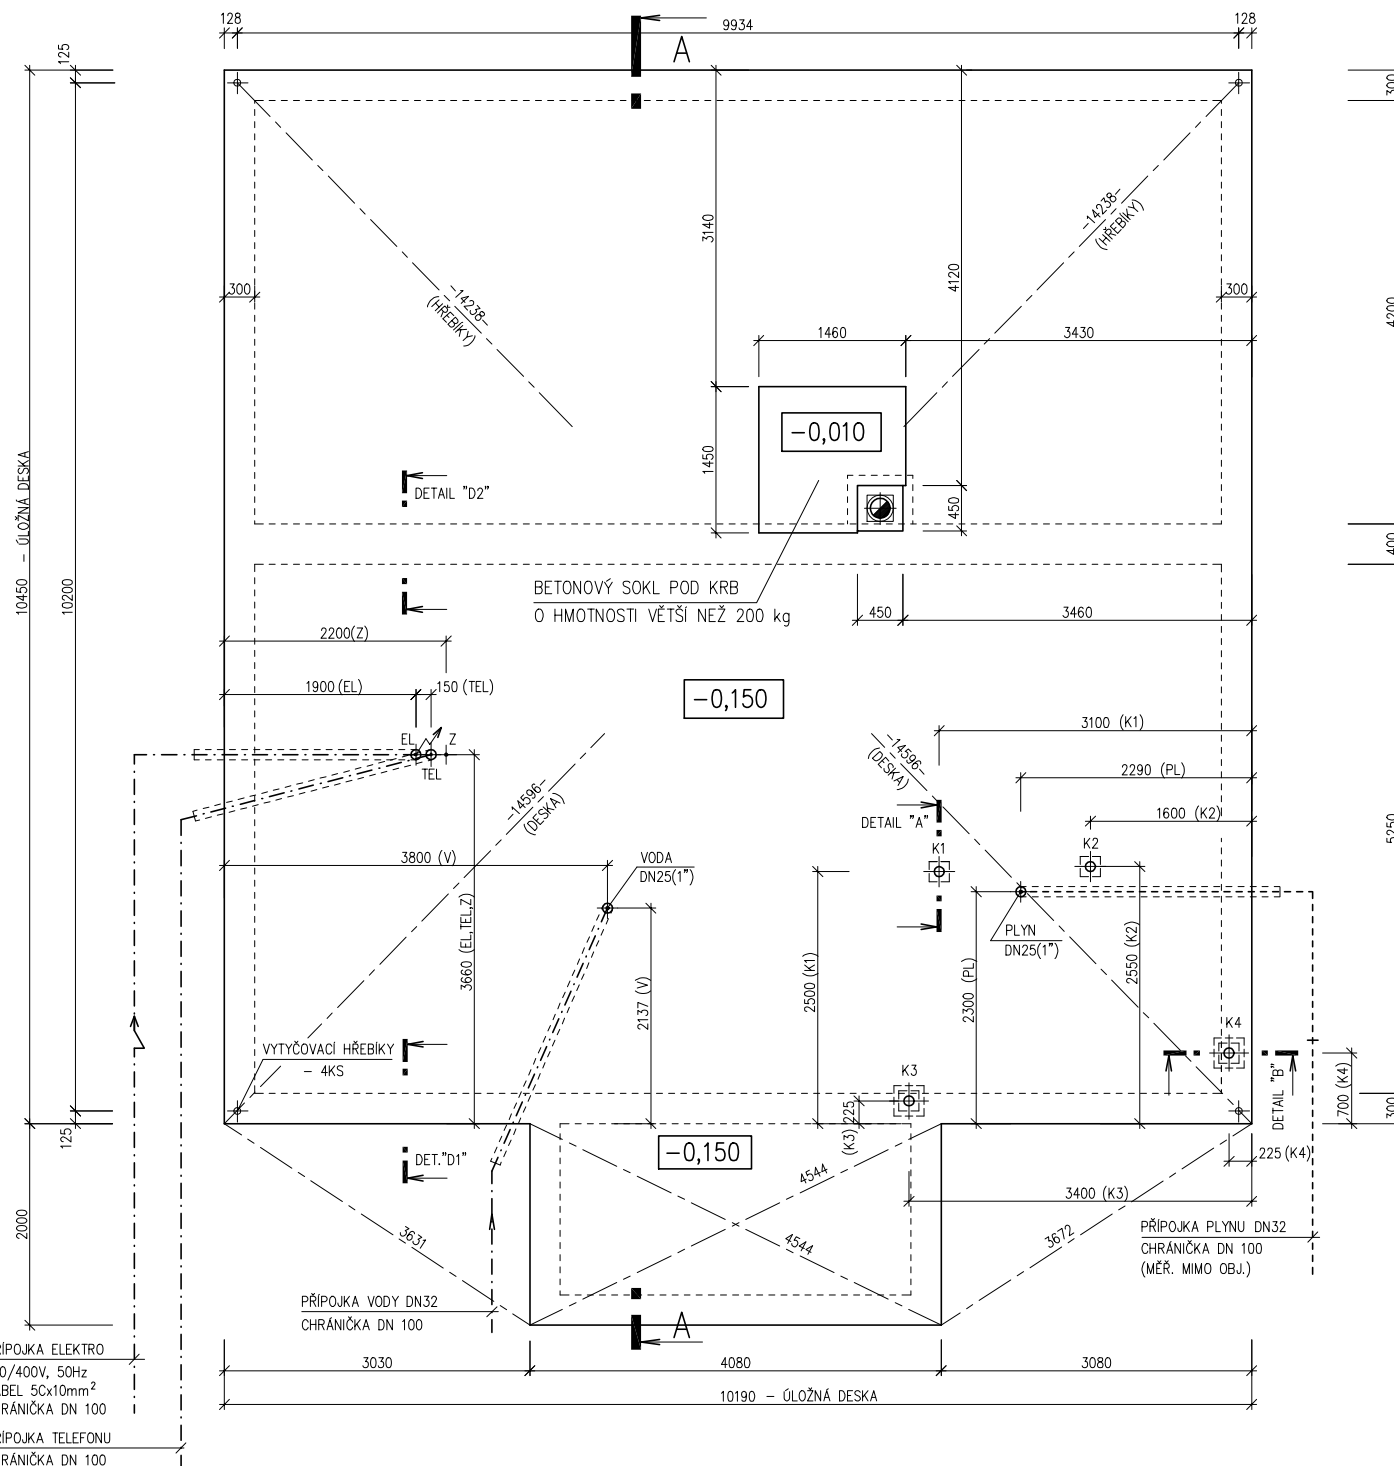

PŘÍPOJKA ELEKTRO
240/400V, 50Hz
KABEL 5Cx10mm²
CHRÁNIČKA DN 100

PŘÍPOJKA TELEFONU
CHRÁNIČKA DN 100

MODEL 05

Zpracovatel



Projekt

Datum: 10/2005

Číslo HS: 33 559