




RODINNÝ DOMEK

KUBIS Line 88/15' +2M

(RD BEZ PODSKLEPENÍ)

PŮDORYS PŘÍZEMÍ

M 1:50

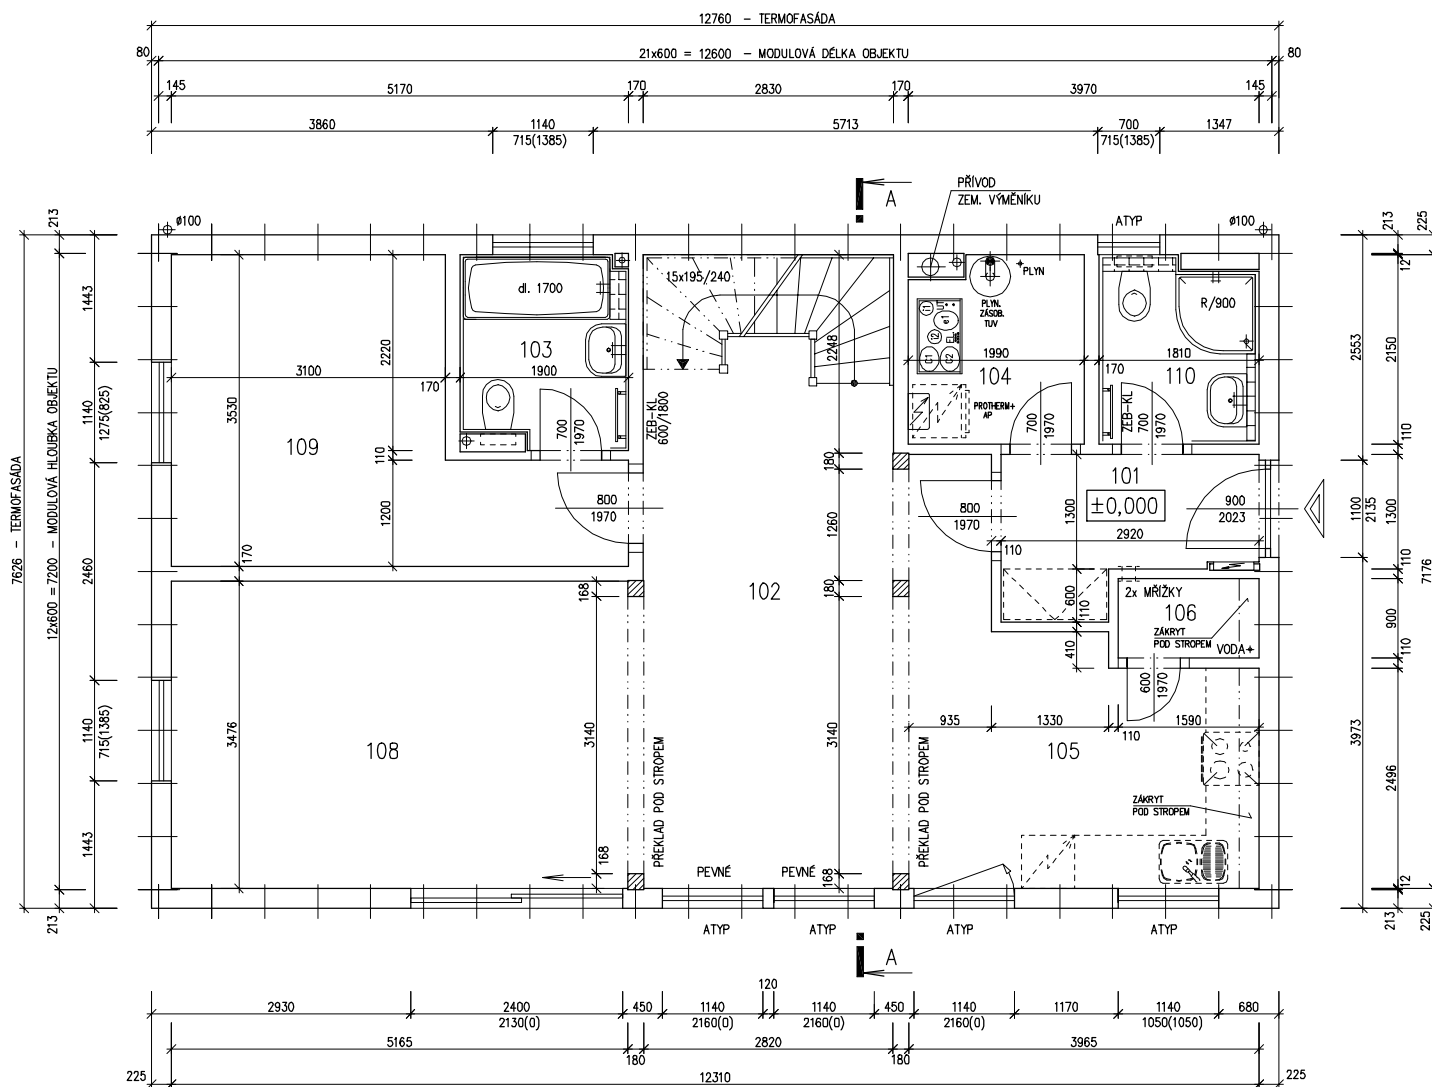

POZNÁMKA:

1. OBKLAD STĚN A PŘÍČEK SÁDROKARTONEM TL.12,5 mm JE PRO POTŘEBU KÓTOVÁNÍ ZAOKROUHLN NA 12 mm.
2. TECHNICKÉ ZMĚNY JSOU VYHAZENY
3. VYTÁPĚNÍ S REKUPERACÍ

LEGENDA MÍSTNOSTÍ :

ČÍSLO	ÚČEL MÍSTNOSTI	PLOCHA m ²	
101	ZÁDVEŘÍ	4,48	4,48
102	HALA, JÍDELNA	25,66	24,13
103	KOUPELNA, WC	3,93	3,93
104	TECHNICKÁ MÍSTNOST	4,07	4,07
105	KUCHYŇ	8,11	8,11
106	SPIŽ	1,43	1,43
107	-	-	-
108	OBÝVACÍ POKOJ	18,52	18,52
109	LOŽNICE	13,43	13,43
110	KOUPELNA, WC	3,41	3,41

OBYTNÁ PLOCHA :

64,19

PŘÍSLUŠENSTVÍ :

17,32

UŽITKOVÁ PLOCHA :

81,51

CELKOVÁ PLOCHA (PODLAHOVÁ) :

83,04

4. ZMĚNA 08/2007

Zpracovatel

Projekt

Datum: 01/2007

Číslo HS: 34 143




RODINNÝ DOMEK

KUBIS Line 88/15' +2M

(RD BEZ PODSKLEPENÍ)

PŮDORYS PODKROVÍ

M 1:50

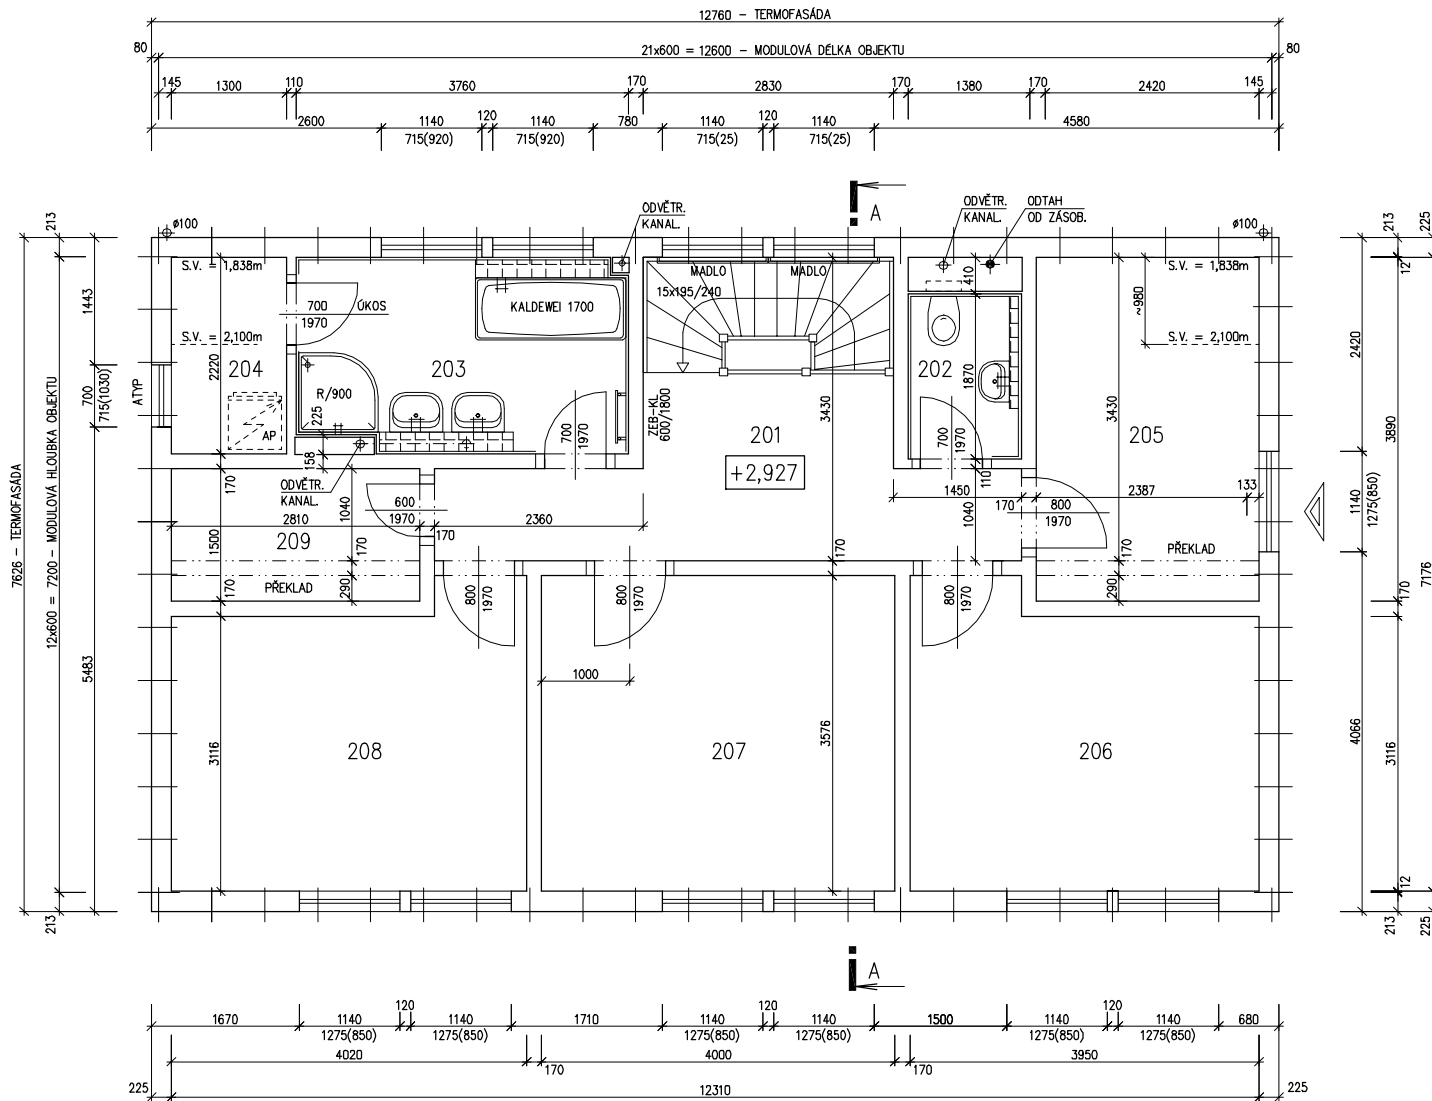

POZNÁMKA:

- OBKLAD STĚN A PŘÍČEK SÁDROKARTONEM TL.12,5 mm
JE PRO POTREBU KÓTOVÁNÍ ZAOKROUHLÉN NA 12 mm.
- TECHNICKÉ ZMĚNY JSOU VYHRAZENY

LEGENDA MÍSTNOSTÍ :

ČÍSLO	ÚČEL MÍSTNOSTI	PLOCHA m ²	
201	CHODBA, SCHODIŠTĚ	13,02	13,02
202	WC	2,22	2,22
203	KOUPELNA	7,48	7,48
204	KOMORA	2,89	2,89
205	POKOJ	9,80	9,80
206	POKOJ	12,89	12,89
207	POKOJ	14,30	14,30
208	POKOJ	13,00	13,00
209	ŠATNA	4,22	4,22
OBYTNÁ PLOCHA :		49,99	
PŘÍSLUŠENSTVÍ :		29,83	
UŽITKOVÁ PLOCHA :		79,82	
CELKOVÁ PLOCHA (PODLAHOVÁ) :		79,82	

4. ZMĚNA 08/2007

Zpracovatel

Projekt

Datum: 01/2007

Číslo HS: 34 143




RODINNÝ DOMEK

KUBIS Line 88/15° +2M

(RD BEZ PODSKLEPENÍ)



ŘEZ A-A

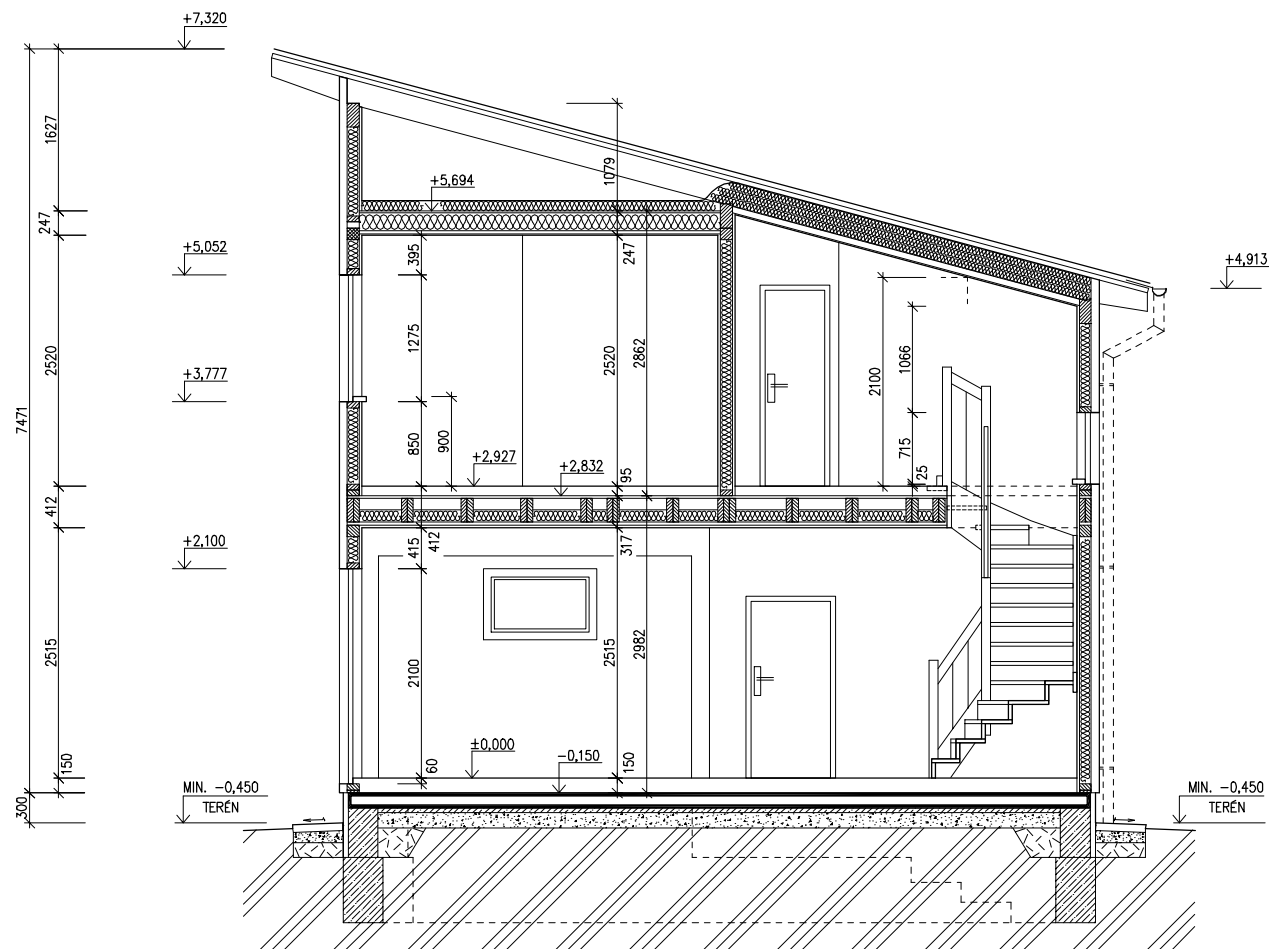M 1:50



SPODNÍ STAVBA
DODÁVKA ODBĚRATELE

LEGENDA MATERIÁLU

-  ROSTLÝ TERÉN
-  ŠTĚRKOVÝ NÁSYP
-  ZÁSYP
-  ŽELEZOBETON
-  PROSTÝ BETON
-  DŘEVO
-  TEPELNÁ IZOLACE

Zpracovatel



Projekt

Datum: 03/2007

Číslo HS: 34 143

v.č. : 008




RODINNÝ DOMEK

KUBIS Line 88/15° +2M


(RD BEZ PODSKLEPENÍ)

POHLEDY M 1:100


POHLED ČELNÍ

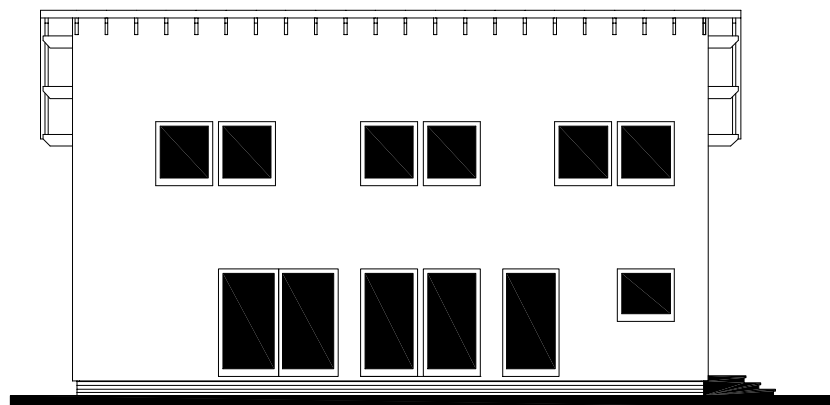


POHLED BOČNÍ /PRAVÝ/

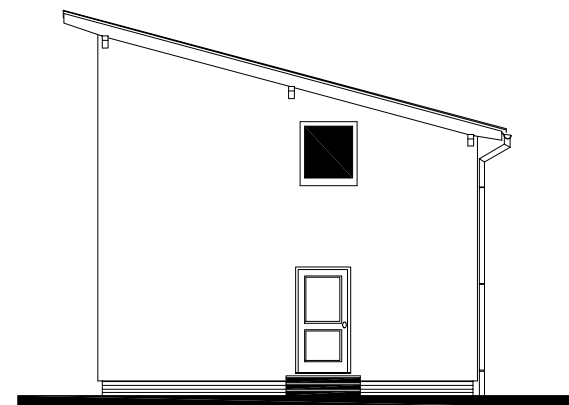

POHLED VSTUPNÍ

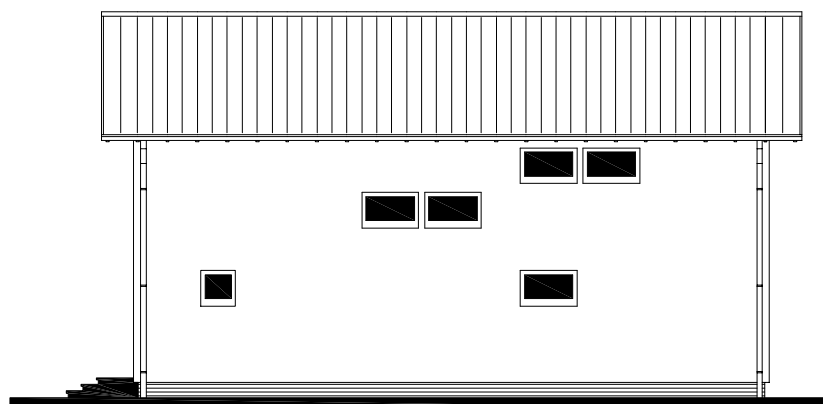

POHLED BOČNÍ /LEVÝ/

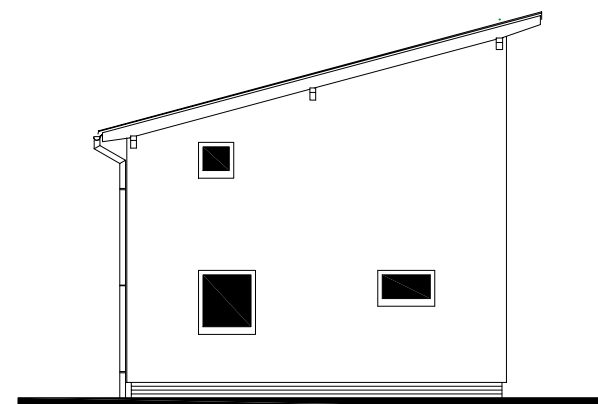

4. ZMĚNA 08/2007

Zpracovatel



Projekt

Datum: 01/2007

Číslo HS: 34 143




RODINNÝ DOMEK

KUBIS Line 88/15° +2M

(RD BEZ PODSKLEPENÍ)

PŮDORYS ÚLOŽNÉ DESKY

M 1:50

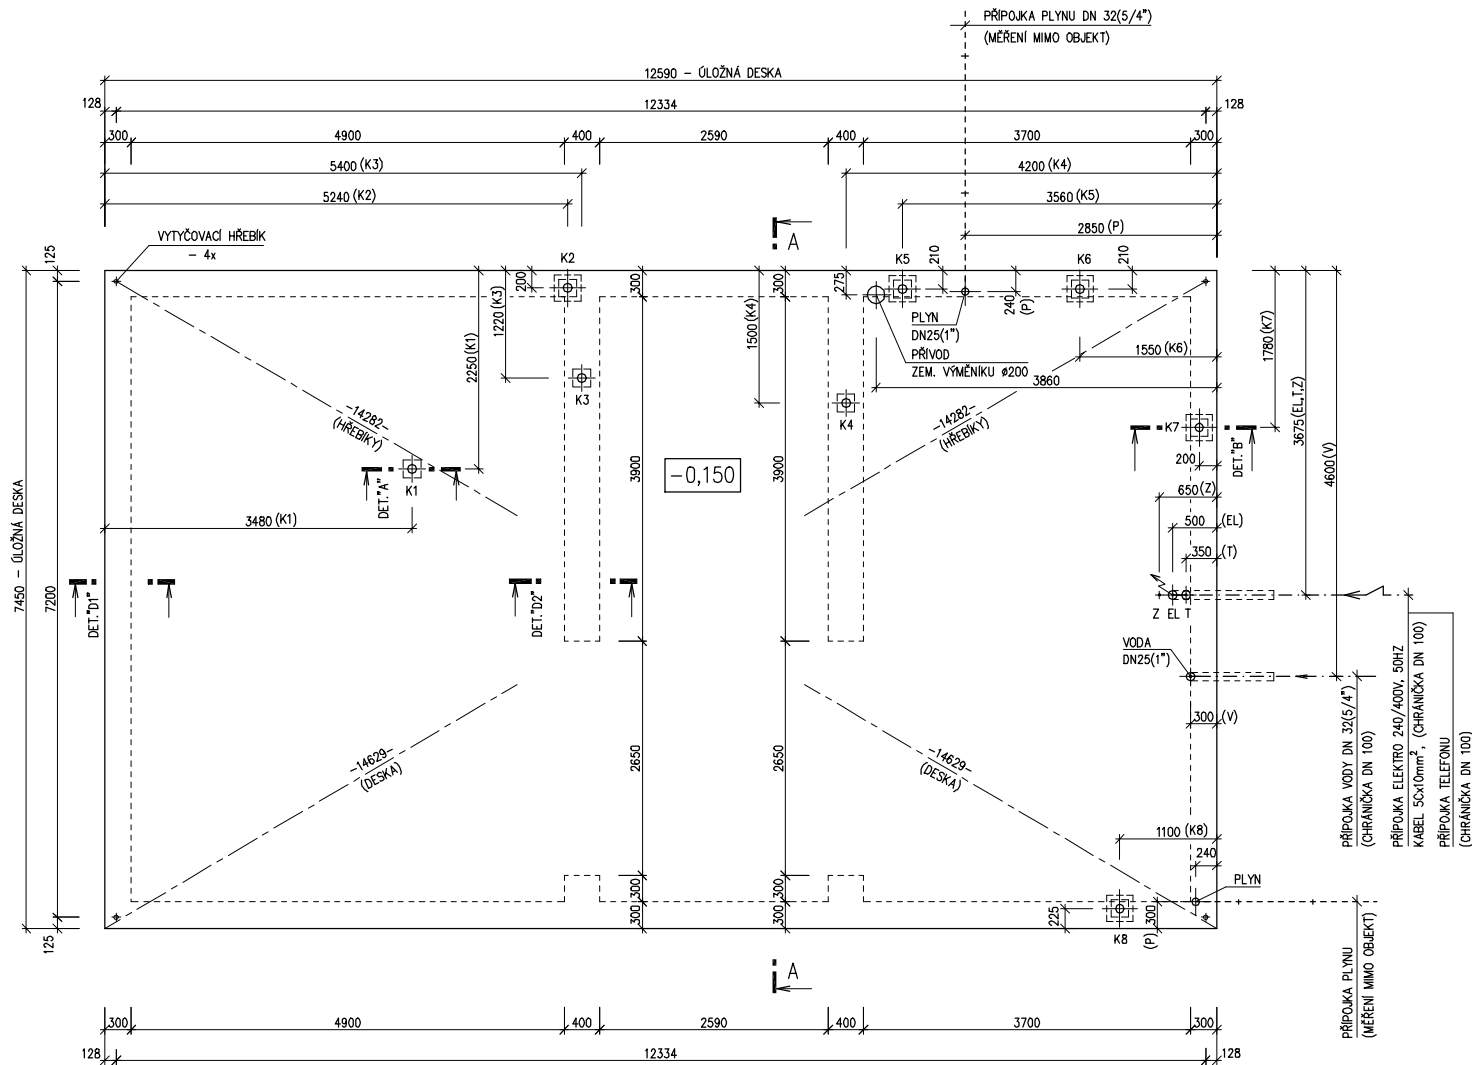

POZNÁMKA :

OBVODOVÉ ROZMĚRY ÚLOŽNÉ DESKY : +15 mm
 (BEZ VNĚŠÍCH ÚPRAV) : - 0 mm
 PRAVOÚHLŮST STAVBY - DÉLKA DIAGONÁLY : +20 mm
 OSY INSTALAČNÍCH PROSTUPŮ : ±15 mm
 VODOROVNOST ÚL. DESKY - MAX. VÝŠKOVÝ ROZDÍL : 15 mm
 - MAX. VÝŠKOVÝ ROZDÍL NA DÉLCE 2,0 m : 8 mm

ŘEZ A-A' + DETAILS PROVEDENÍ ÚLOŽNÉ DESKY - VIZ VÝKRESY Č. 011a, 012a, 013a.

Z - ZEMNĚNÍ
 POZINK. PÁS TL. MIN. 3mm, MIN. 100mm²,
 SMYČKA 25m,
 (DLE ČSN 33 2000-5-54)

VÝVOD PLYNU JE INFORMATIVNÍ - JEHO PROVEDENÍ ŘEŠÍ DLE MÍSTNÍCH PODMÍNEK PROJEKTANT ODBĚRATELE

KANALIZACE K1 - K8 (DN 100)

4. ZMĚNA 08/2007

Zpracovatel



Projekt

Datum: 03/2007

Číslo HS: 34 143