
 
 


## LEGENDA MÍSTNOSTÍ :

ČÍSLO	ÚČEL MÍSTNOSTI	PLOCHA m <sup>2</sup>
101	ZADVEŘI	4,78
102	CHODBA	5,25
103	KOUPELNA/WC	4,89
104	POKOJ	11,36
105	POKOJ	14,41
106	OBÝVACÍ POKOJ	22,47
107	KUCHYŇSKÝ KOUT	6,03
108	TECHNICKÁ MÍSTNOST	3,46


OBÝTNÁ PLOCHA :	48,24
PŘÍSLUŠENSTVÍ :	24,41
UŽITKOVÁ PLOCHA :	72,65
CELKOVÁ PLOCHA (PODLAHOVÁ) :	72,65
ZASTAVĚNÁ PLOCHA	89,63

-  ELEKTRICKÉ OTOPNÉ TĚLESO TAC xxx
-  VNITŘNÍ JEDNOTKA TĚ VZDUCH - VZDUCH
-  SOKL Z YTONGŮ POD ZÁSOBNÍK S T.Č.
-  \* O VĚTŠÍ HMOTNOSTI NEŽ 200 KG (ZHOTOVENÍ NA MONTÁŽI).



## POZNÁMKA:

1. TECHNICKÉ ZMĚNY JSOU VYHRÁZENY.
2. VNITŘNÍ DVEŘE JSOU KÓTOVÁNY S PŘESNOSTÍ ± 30 mm
3. V PŮDORYSE JSOU KÓTOVÁNY STAVEBNÍ OTVORY OKEN. SKUTEČNÁ VÝŠKA PARAPETU VIZ VÝKRES REZU
4. ZARÍZOVACÍ PŘEDMĚTY A KONSTRUKCE ZAKRESLENÉ ČAROVANĚ NEJSOU SOUČÁSTÍ DODÁVKY RD.
5. MÍSTO UMÍSTĚNÍ VENKOVNÍ JEDNOTKY T.Č. URČÍ OBJEDNATEL PO DOHODĚ SE SVÝM PROJEKTANTEM SPODNÍ STAVBY NA ZÁKLADĚ OSAZENÍ DOMU NA POZEMKU A ODSTUPŮ OD SOUSEDNÍCH POZEMKŮ A STAVEB. RD RŮMAŘOV NENESE ŽÁDNOU ODPovědnost ZA NEVHODNÉ UMÍSTĚNÍ VENKOVNÍ JEDNOTKY T.Č.

S.O. ---  
MODEL 2021TČ

Označ. výkresu	M 1:50	D.05	
PŮDORYS 1.NP			
Označ. domu	LARGO 90/25°	RODINNÝ DŮM	Číslo HS : XX XXX
Autorizovaný inženýr	Ing. David Ondra, Ing. Zdeněk Chromý	Stupeň PD : D05+D05	
Vypracoval	xxx	Datum : 15.12.2020	
Investor - staveniště	Jméno, staveniště, p.č. XX, k.ú. XX		

# DÍLČÍ ŘEZ STAND. OKNEM

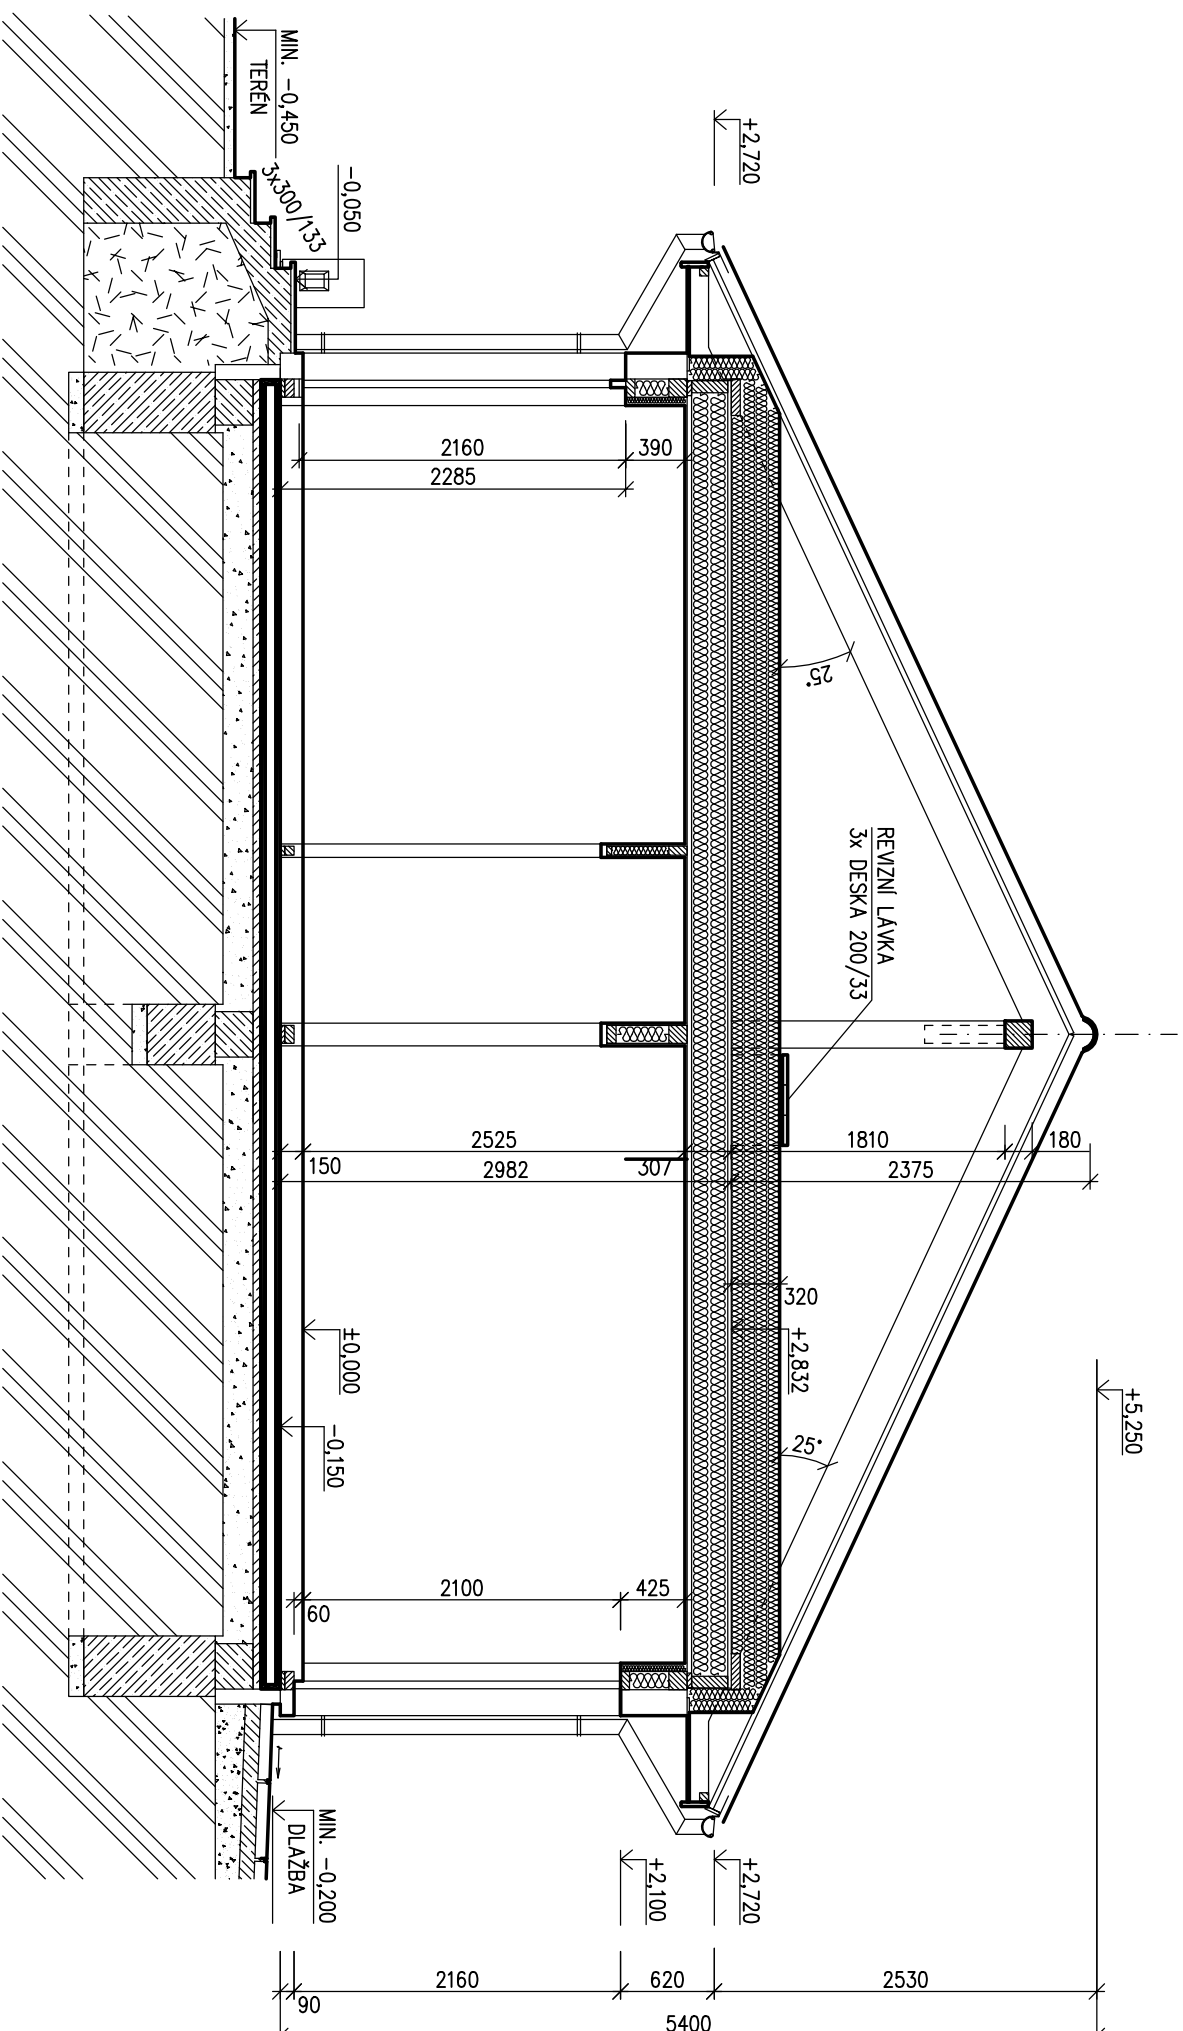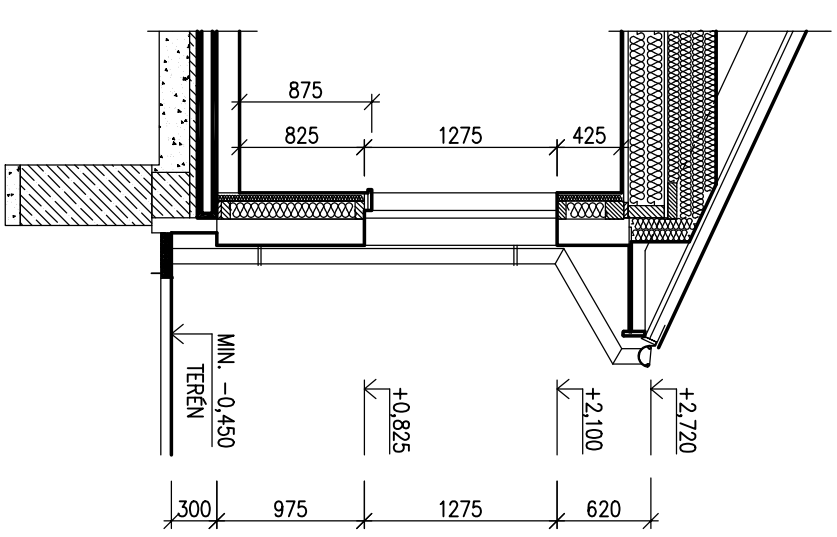

## LEGENDA MATERIÁLU


- ROSTLÝ TERÉN
- ŠTĚRKOVÝ NÁSYP
- ZÁSYP
- ŽELEZOBETON
- PROSTÝ BETON
- DŘEVO
- TEPelná Izolace

SPODNÍ STAVBA  
ŘEŠENA V SAMOSTATNÉ ČÁSTI DOKUMENTACE  
PROJEKTANTEM ODBĚRATELE


MODEL 20211TČ

Orn.č. výkresu <b>ŘEZ A-A</b>	M 1:50	D.06	
Orn.č. domu <b>LARGO 90/25°</b>	RODINNÝ DŮM		Číslo HS : XX XXX
Autorizovaný inženýr	Ing. David Ondra, Ing. Zdeněk Chromý	Stupeň PD : D05+D05	
Vypracoval	xxx	Datum : 15.12.2020	
Investor – stavenišť	Jméno, stavenišť, p.č. XX, k.ú. XX	Jméno, stavenišť, p.č. XX, k.ú. XX	


POHLED ZADNÍ

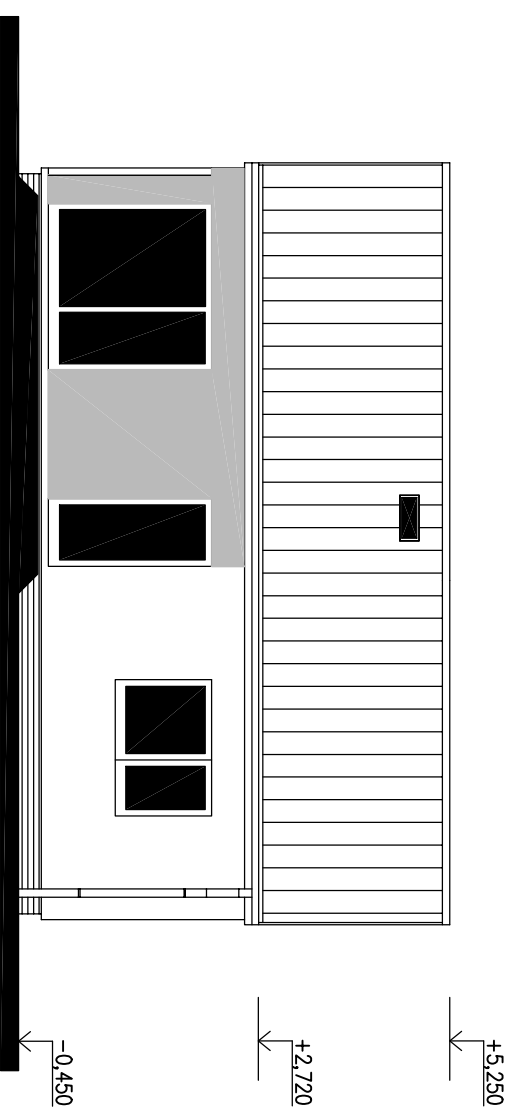


POHLED ČELNÍ

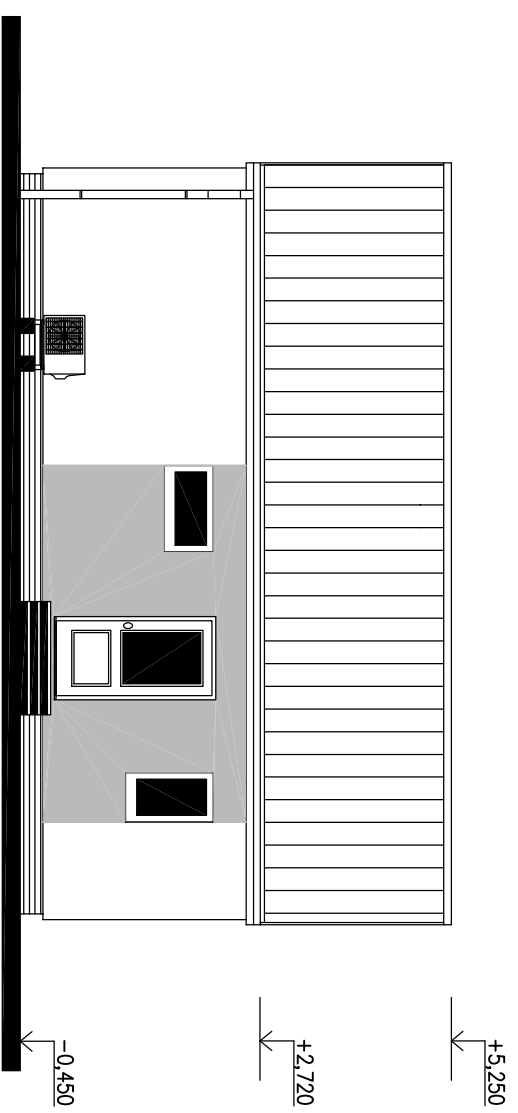

POHLED LEVÝ

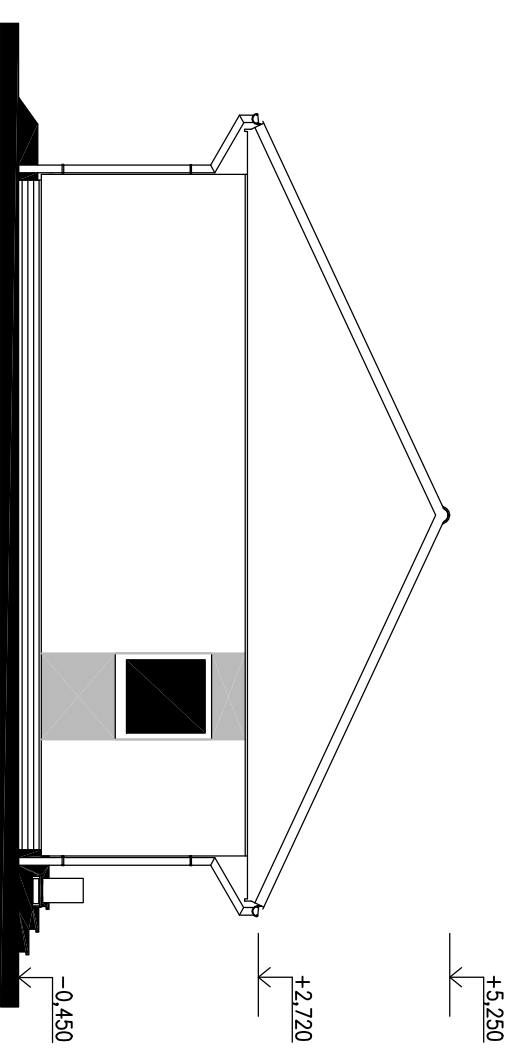

POHLED PRAVÝ

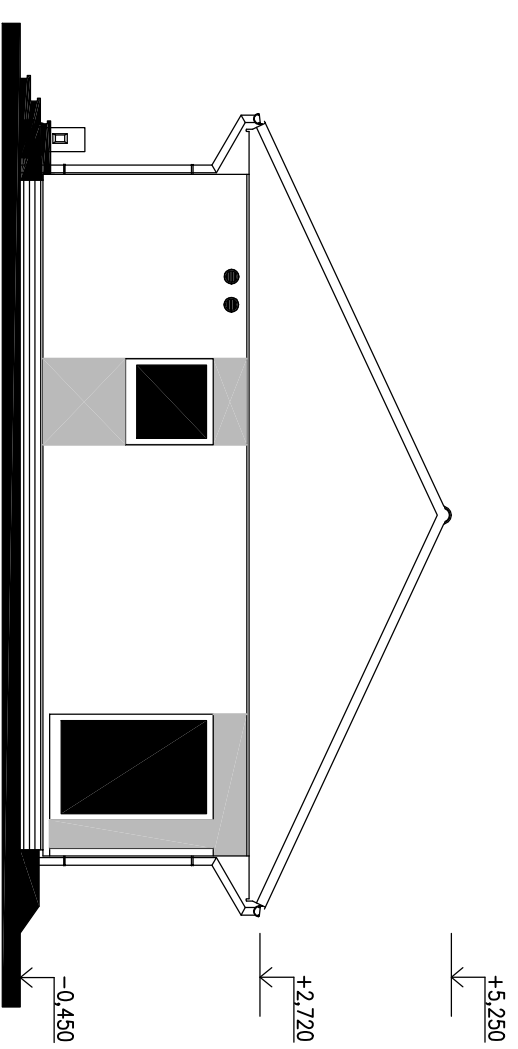

MODEL 2021TČ

Označ. výkresu <b>POHLEDY</b>		M 1:100	D. 1.0
Označ. domu <b>LARGO 90/25°</b>		RODINNÝ DŮM	
Autorizovaný inženýr Ing. David Ondra, Ing. Zdeněk Chromý		Číslo HS : XX XXX	
Vyracoval xxx		Datum : 15.12.2020	
Investor – staveniště Jméno, staveniště, p.č. XX, k.ú. XX		Jméno, staveniště, p.č. XX, k.ú. XX	