



RODINNÝ DŮM

KUBIS 631/25°

(RD BEZ PODSKLEPENÍ)

PŮDORYS PŘÍZEMÍ

M 1:50

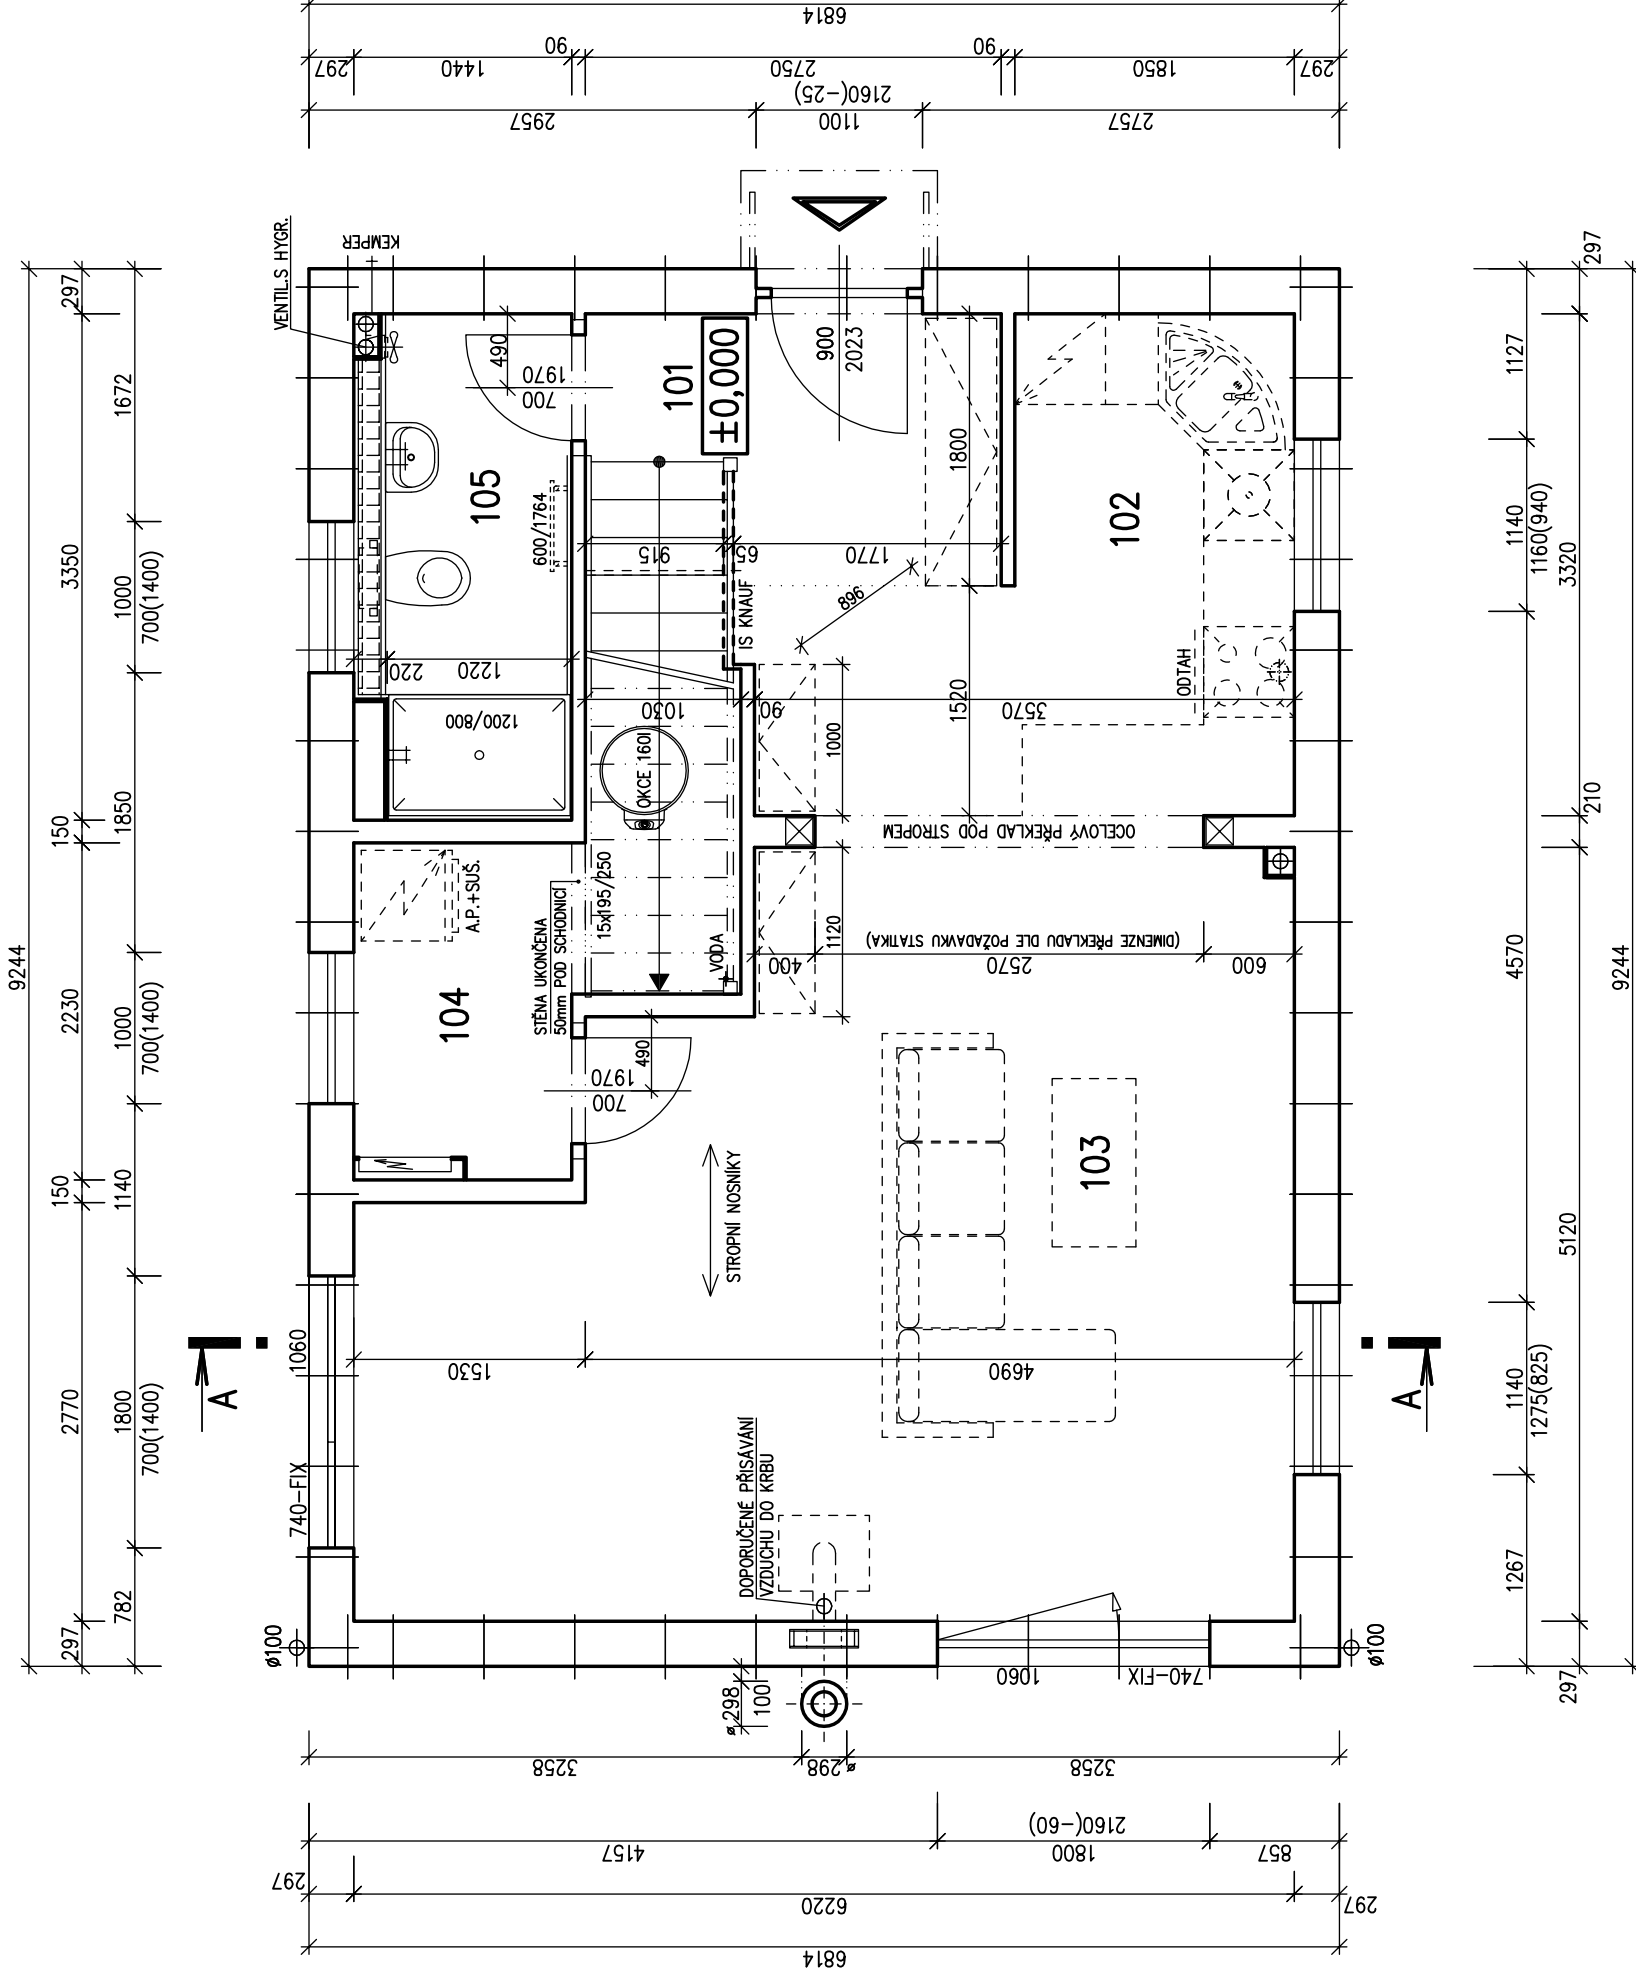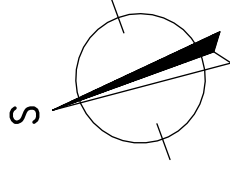**POZNÁMKA:**

1. ZAŘÍZOVACÍ PŘEDMĚTY A KONSTRUKCE ZAKRESLENÉ ČÁRKOVANĚ NEJSOU SOUČÁSTÍ DODÁVKY RD.
2. TECHNICKÉ ZMĚNY JSOU VYHRAZENY.

LEGENDA MÍSTNOSTÍ :

ČÍSLO	ÚČEL MÍSTNOSTI	PLOCHA m ²
101	ZÁDVEŘÍ	4,14
102	KUCHYŇSKÝ KOUT	9,37
103	OBÝVACÍ POKOJ	26,96
104	TECHNICKÁ MÍSTNOST	6,00
105	KOUPELNA, WC	4,59
OBYTNÁ PLOCHA :		26,96
PŘÍSLUŠENSTVÍ :		24,10
UŽITKOVÁ PLOCHA :		51,06
CELKOVÁ PLOCHA (PODLAHOVÁ) :		51,06
ZASTAVĚNÁ PLOCHA :		62,99

S.O. II.
MODEL 2014

Zpracovatel	
Autorizovaný inženýr	Ing. Zdeněk Chromý Ing. David Ondra
Vypracoval	Ing. Oldřich Němčák
Investor-staveniště	
Projekt	
Datum:	7.7.2014
Číslo HS:	37706



RODINNÝ DŮM

KUBIS 631/25°

(RD BEZ PODSKLEPENÍ)

PŮDORYS PODKROVÍ

M 1:50

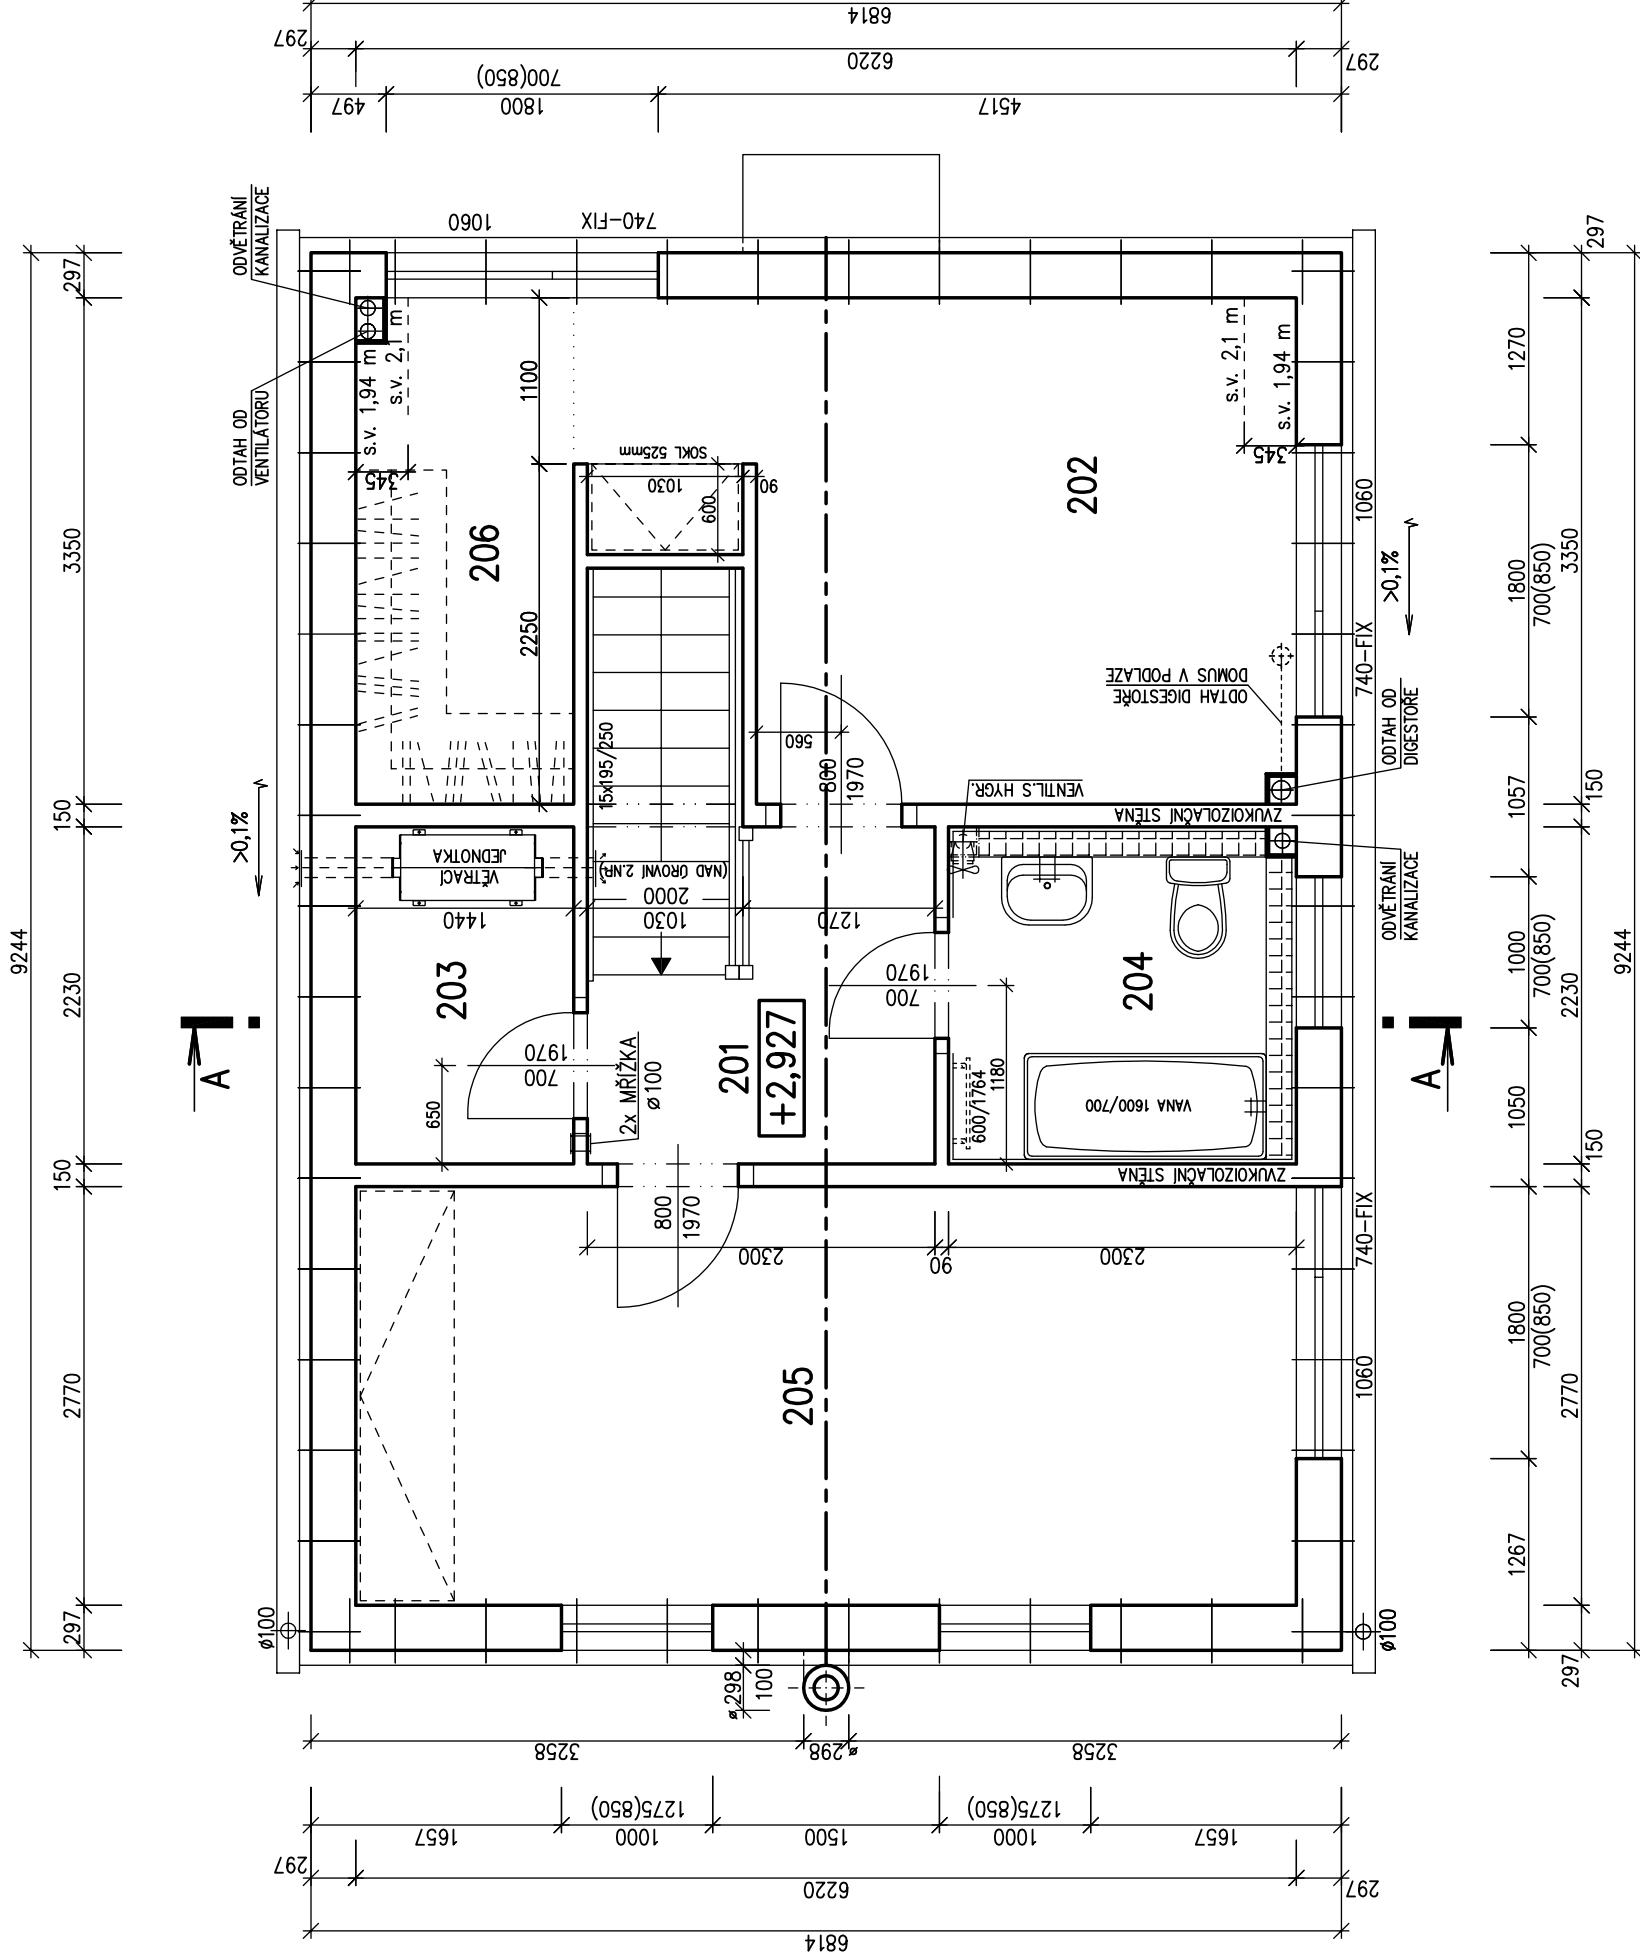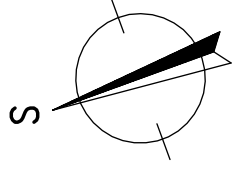**POZNÁMKA:**

1. ZAŘÍZOVACÍ PŘEDMĚTY A KONSTRUKCE ZAKRESLENÉ ČÁRKOVANĚ NEJSOU SOUČÁSTÍ DODÁVKY RD.
2. TECHNICKÉ ZMĚNY JSOU VYHRAZENY.

LEGENDA MÍSTNOSTÍ :


ČÍSLO	ÚČEL MÍSTNOSTI	PLOCHA m ²
201	CHODBA	4,07
202	LOŽNICE	13,25
203	KOMORA	3,21
204	KOUPELNA, WC	5,09
205	POKOJ	17,23
206	ŠATNA	4,76

OBYTNÁ PLOCHA : 30,48
 PŘÍSLUŠENSTVÍ : 17,13
 UŽITKOVÁ PLOCHA : 47,61
 CELKOVÁ PLOCHA (PODLAHOVÁ) : 47,61


Zpracovatel	
Autorizovaný inženýr	Ing. Zdeněk Chromý Ing. David Ondra
Projekt	
Vypracoval	Ing. Oldřich Němčák
Investor-staveniště	
Datum:	7.7.2014
Číslo HS:	37706




POHLED VSTUPNÍ

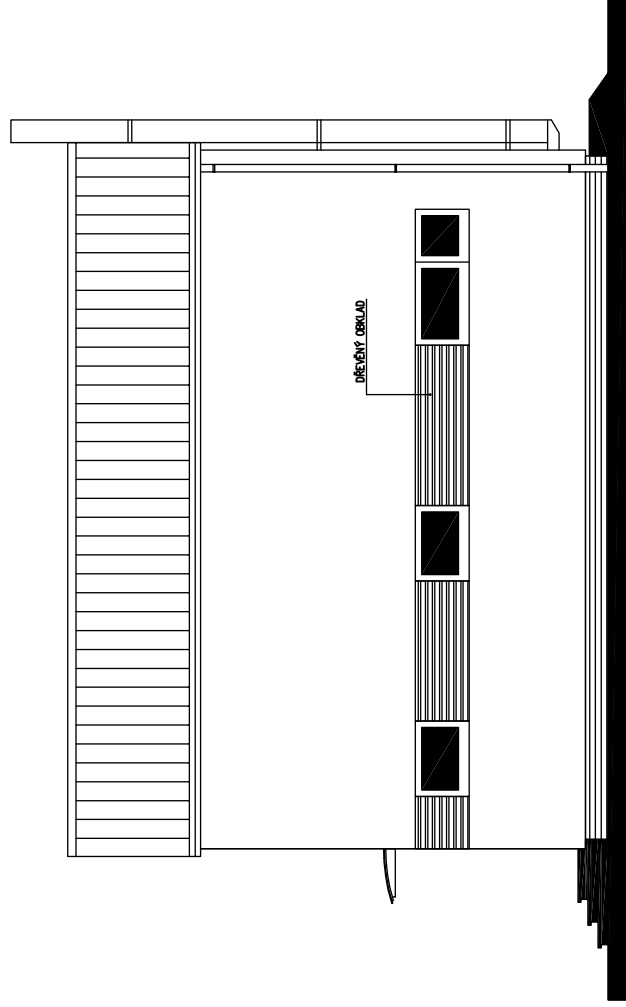


POHLED BOČNÍ – PRAVÝ

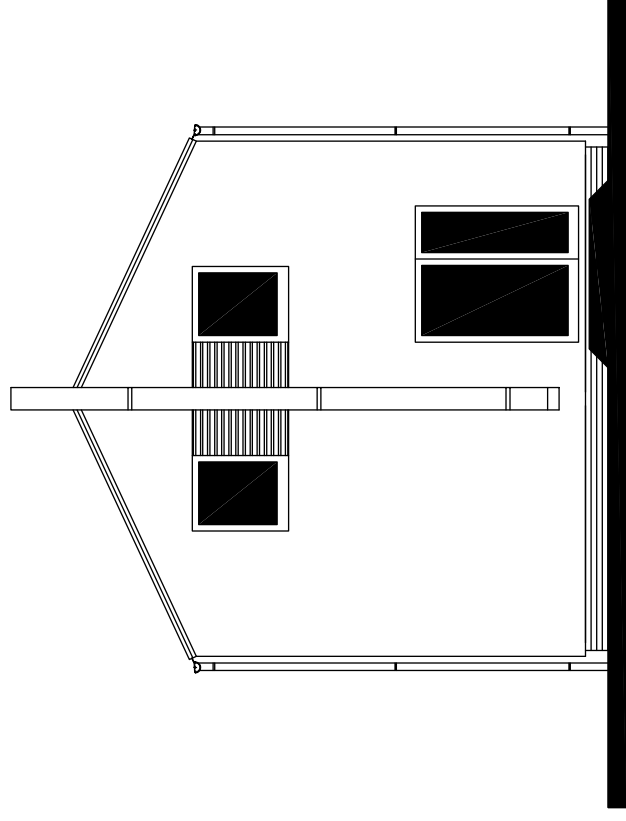

POHLED ZAHRADNÍ

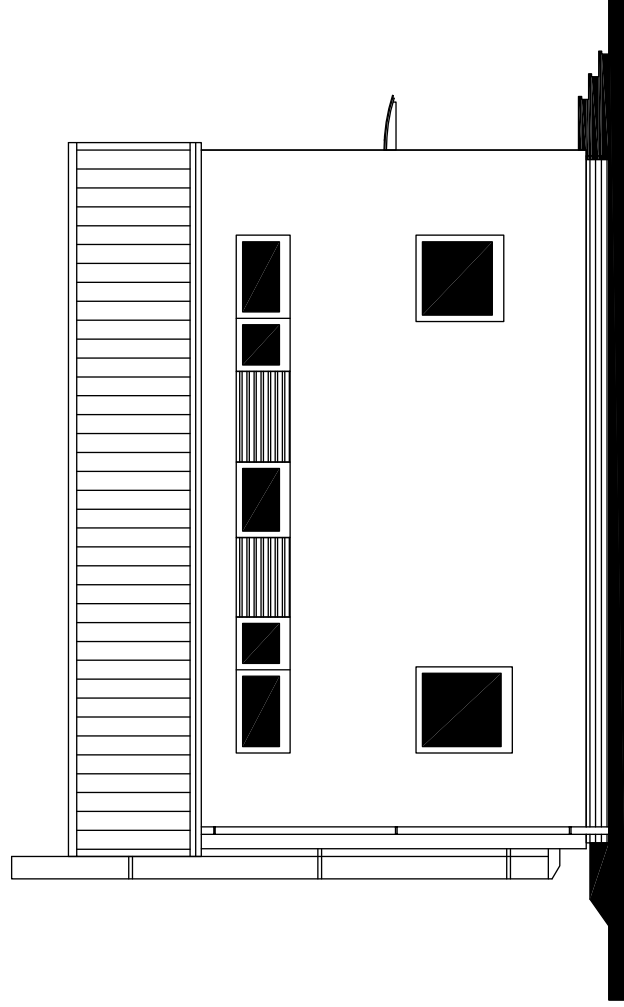

POHLED BOČNÍ – LEVÝ

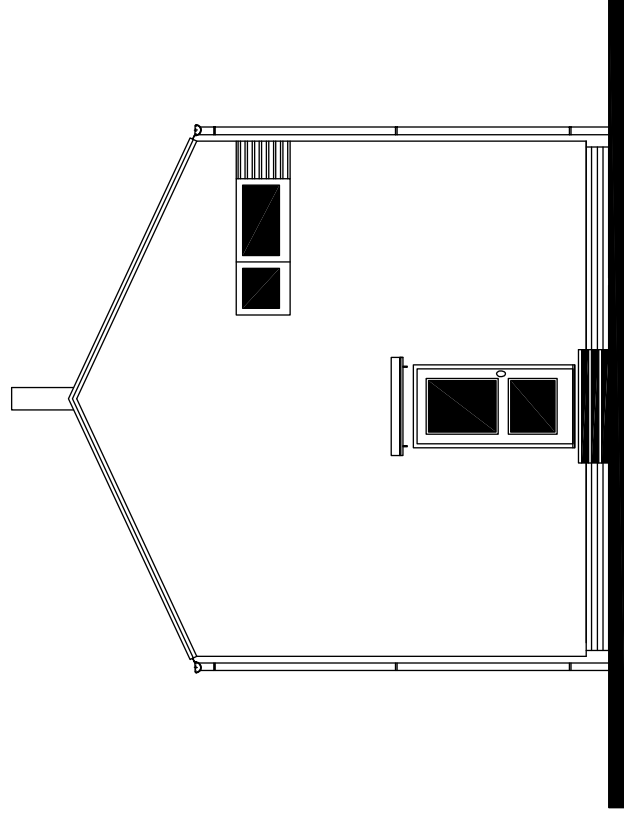

Autorizovaný inženýr	Ing. Zdeněk Chromý Ing. David Ondra	Zpracovatel
Vypracoval	Ing. Oldřich Němčák	Projekt
Investor-staveniště		Datum: 7.7.2014
		Číslo HS: 37706

