

LEGENDA MIESTNOSTÍ :

ČÍSLO	ÚČEL MIESTNOSTI	PLOCHA m
101	Zádverie	6,99
102	Technická miestnosť	3,52
103	WC	1,40
104	Chodba	3,56
105	Sklad	1,93
106	Izba	12,82
107	Obývacia izba	13,37
108	Kuchyňa s jedálňou	21,45

OBYTNÁ PLOCHA :	47,64
PRISLUŠENSTVO :	17,40
CELKOVÁ PLOCHA (PODLAHOVÁ) :	69,26
ZASTAVANÁ PLOCHA :	83,31

moderne domy.sk

Lišcie údolie 52, Karlova Ves
841 04 Bratislava
info@modernedomy.sk

autorizovaný architekt:
ING. ARCH. ĽUBICA DUBEŇOVÁ

vypracoval:
ING. ARCH. PETER MINÁRIK


projekt:
131

umiestnenie stavby:
Lišcie údolie 52, Karlova Ves, Bratislava

profesia:
ARCHITEKTÚRA A KONŠTRUKCIE

označenie výkresu:
PÓDORYS 1. NP

pečiatka

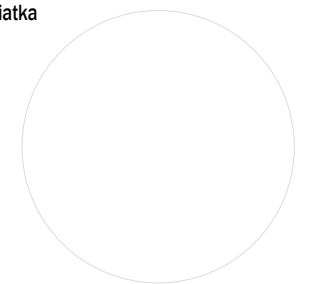


investor:
XXX
xxx

číslo zmluvy:
HS XXXXX

stupeň PD: **XX** mierka: **1:50** formát: **2xA4**


dátum: **07/2022** číslo výkresu: **D.01**

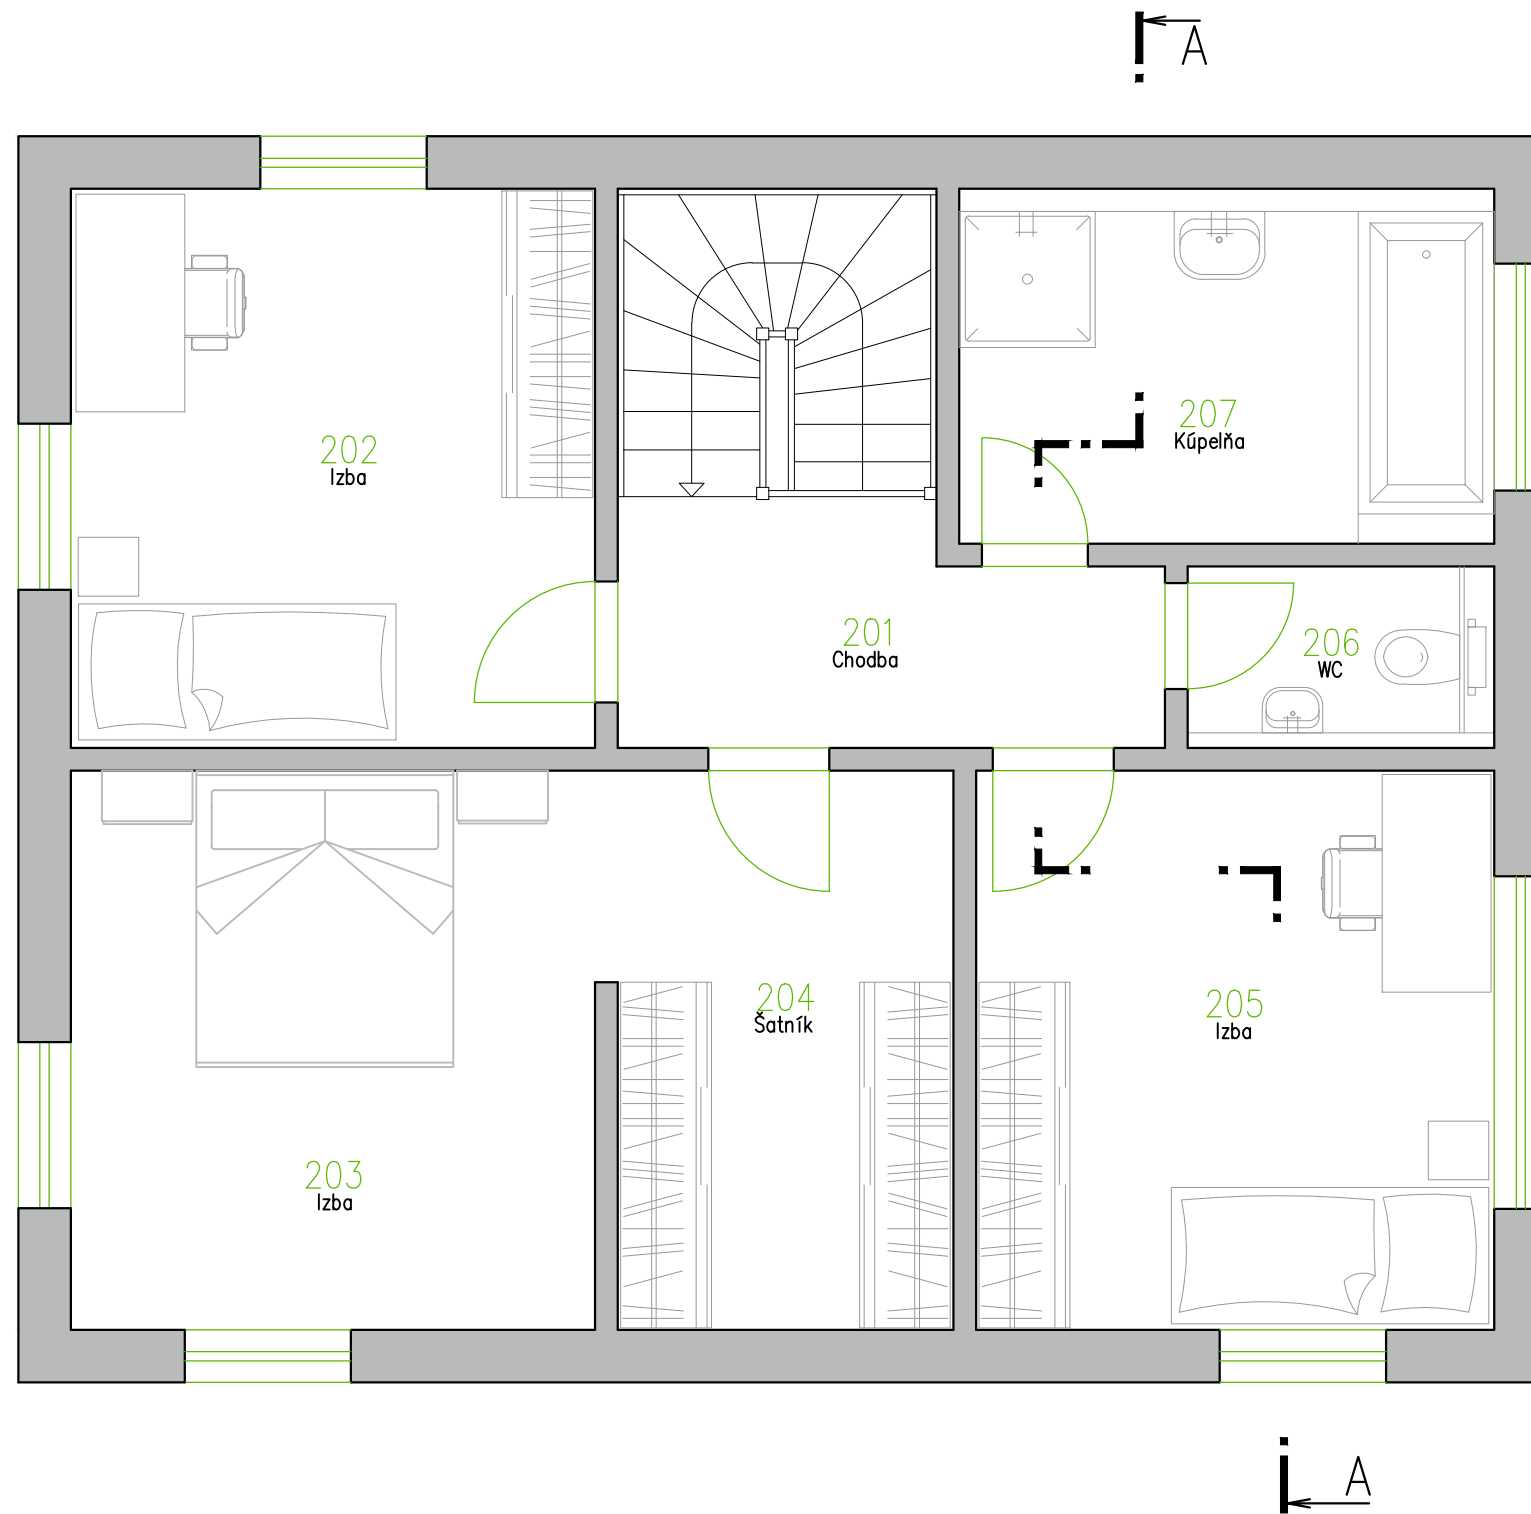



LEGENDA MIESTNOSTÍ :

ČÍSLO	ÚČEL MIESTNOSTI	PLOCHA m
201	Chodba	5,32
202	Izba	12,82
203	Izba	13,03
204	Šatník	8,21
205	Izba	12,68
206	WC	1,98
207	Kúpeľňa	7,78

OBYTNÁ PLOCHA :	38,53
PRÍSLUŠENSTVO :	23,29
CELKOVÁ PLOCHA (PODLAHOVÁ) :	61,82
ZASTAVANÁ PLOCHA :	83,31

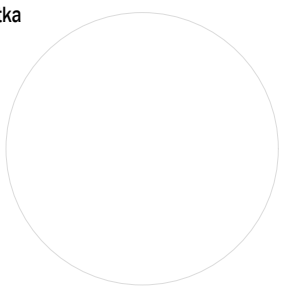moderne domy.sk <small>Lišcie údolie 52, Karlova Ves 841 04 Bratislava info@modernedomy.sk</small>		pečiatka 	
autorizovaný architekt: ING. ARCH. ĽUBICA DUBEŇOVÁ			
vypracoval: ING. ARCH. PETER MINÁRIK			
projekt: 131		investor: XXX xxx	
umiestnenie stavby: Lišcie údolie 52, Karlova Ves, Bratislava		číslo zmluvy: HS XXXXX	
profesia: ARCHITEKTÚRA A KONŠTRUKCIE		stupeň PD: XX	mierka: 1:50
			formát: 2xA4
označenie výkresu: PÔDORYS 2. NP		dátum: 07/2022	číslo výkresu: D.02

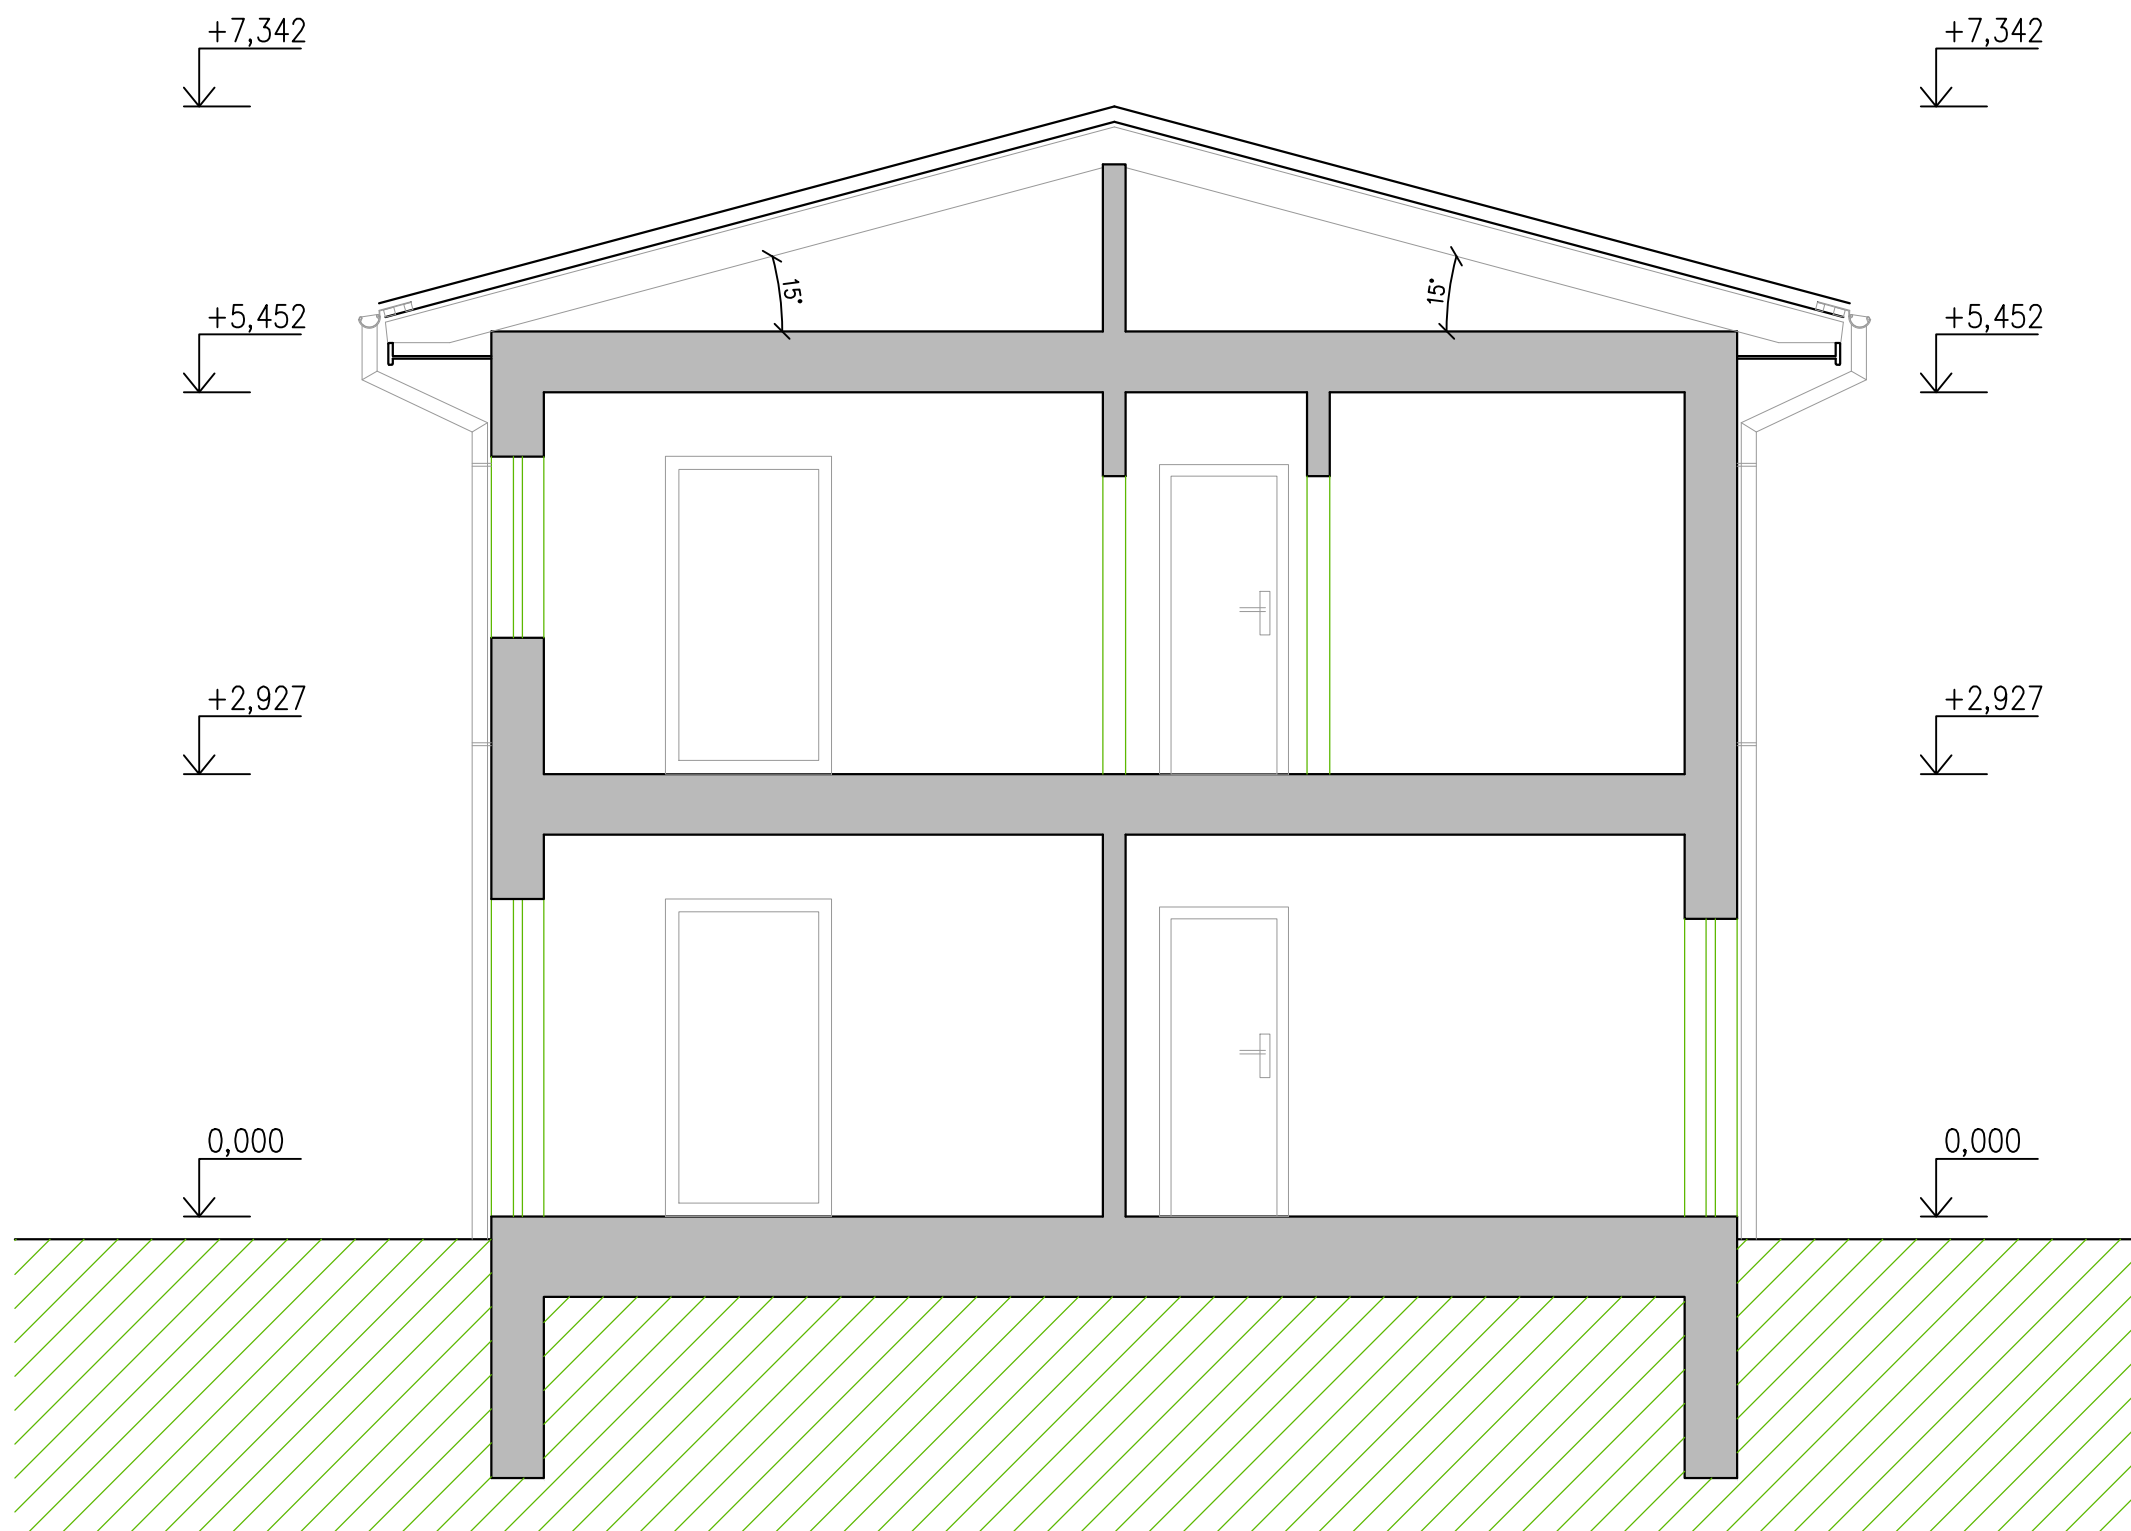

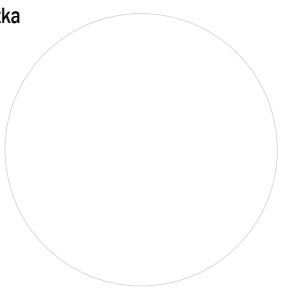moderne domy.sk Lišcie údolie 52, Karlova Ves 841 04 Bratislava info@modernedomy.sk		pečiatka 	
autorizovaný architekt: ING. ARCH. ĽUBICA DUBEŇOVÁ			
vypracoval: ING. ARCH. PETER MINÁRIK			
projekt: 131	investor: XXX xxx		
umiestnenie stavby: Lišcie údolie 52, Karlova Ves, Bratislava	číslo zmluvy: HS XXXXX		
profesia: ARCHITEKTÚRA A KONŠTRUKCIE	stupeň PD: XX	mierka: 1:50	formát: 2xA4
označenie výkresu: REZ A - A		dátum: 07/2022	číslo výkresu: D.03