


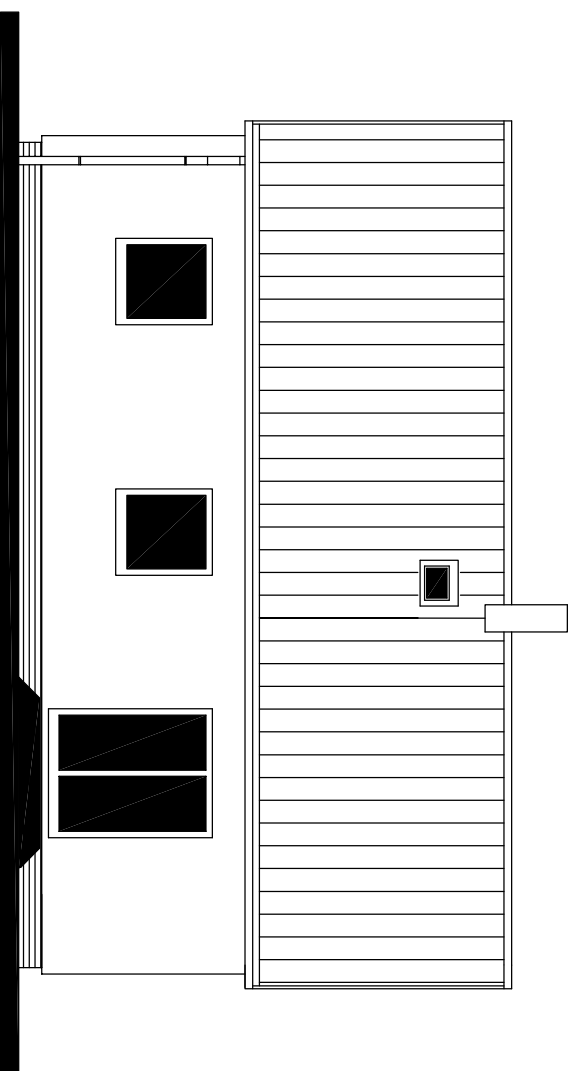


RODINNÝ DOMEK  
**LARGO 85/38°**  
 (RD BEZ PODSKLEPENÍ)

POHLED ZAHRADNÍ




POHLED LEVÝ

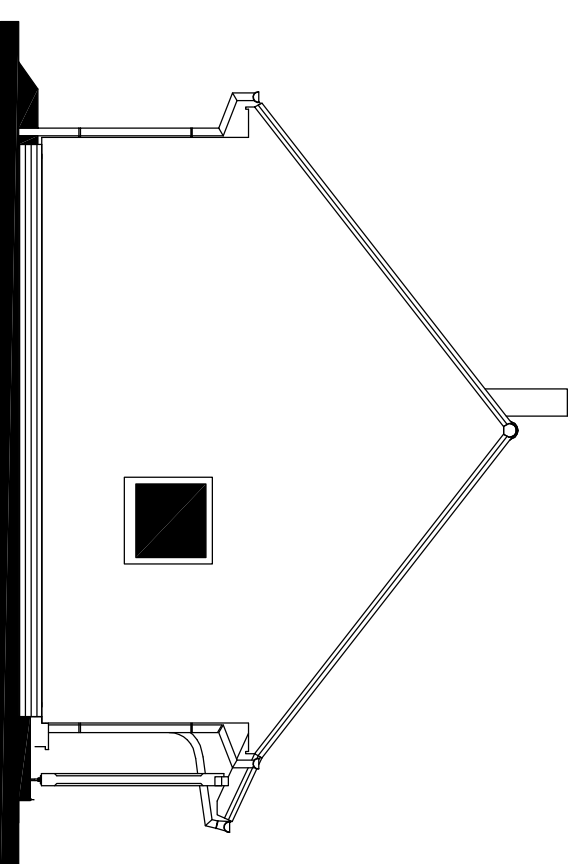


POHLEDY M 1:100

POHLED VSTUPNÍ

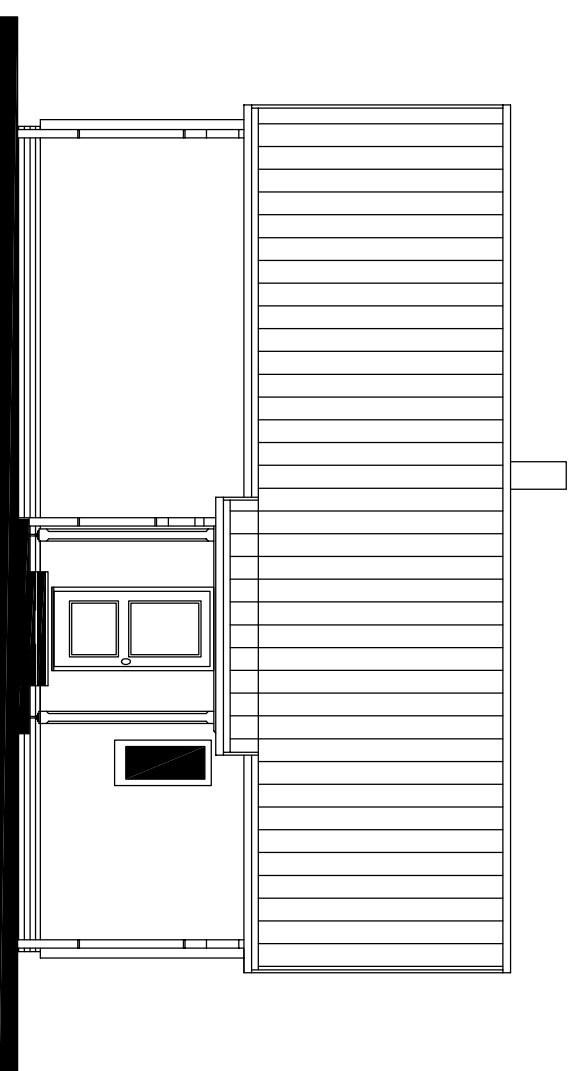

POHLED PRAVÝ

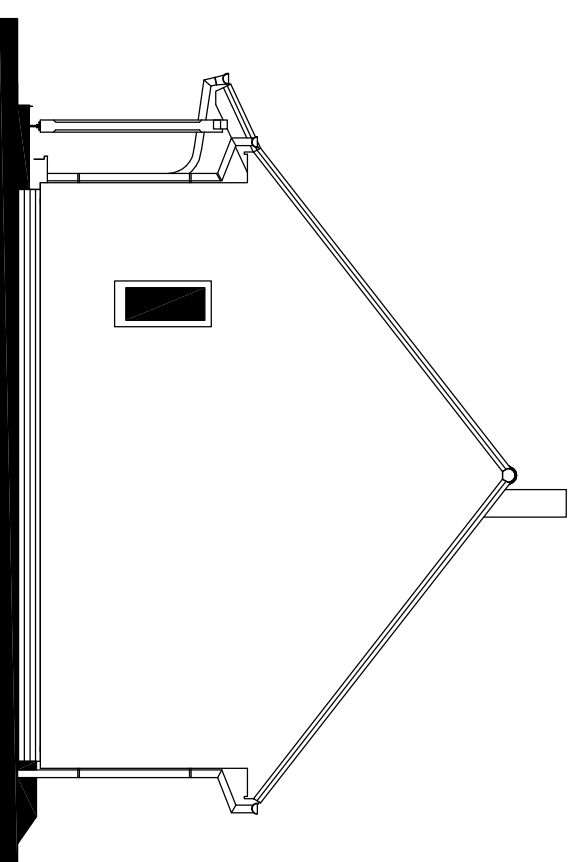

MODEL 2013

Autorizovaný inženýr		Zpracovatel	
Ing. Zdeněk Chromý			
Ing. David Ondra		Projekt	
Vypracoval	Ing. Jiří Lužný	Datum:	07/2013
Investor - staveniště		Číslo HS:	37 627



RODINNÝ DOMEK

**LARGO 85/38.**


(RD BEZ PODSKLEPENÍ)

**PŮDORYS PŘÍZEMÍ**

M 1:50

**POZNÁMKA:**

TECHNICKÉ ZMĚNY JSOU VYHRAZENY

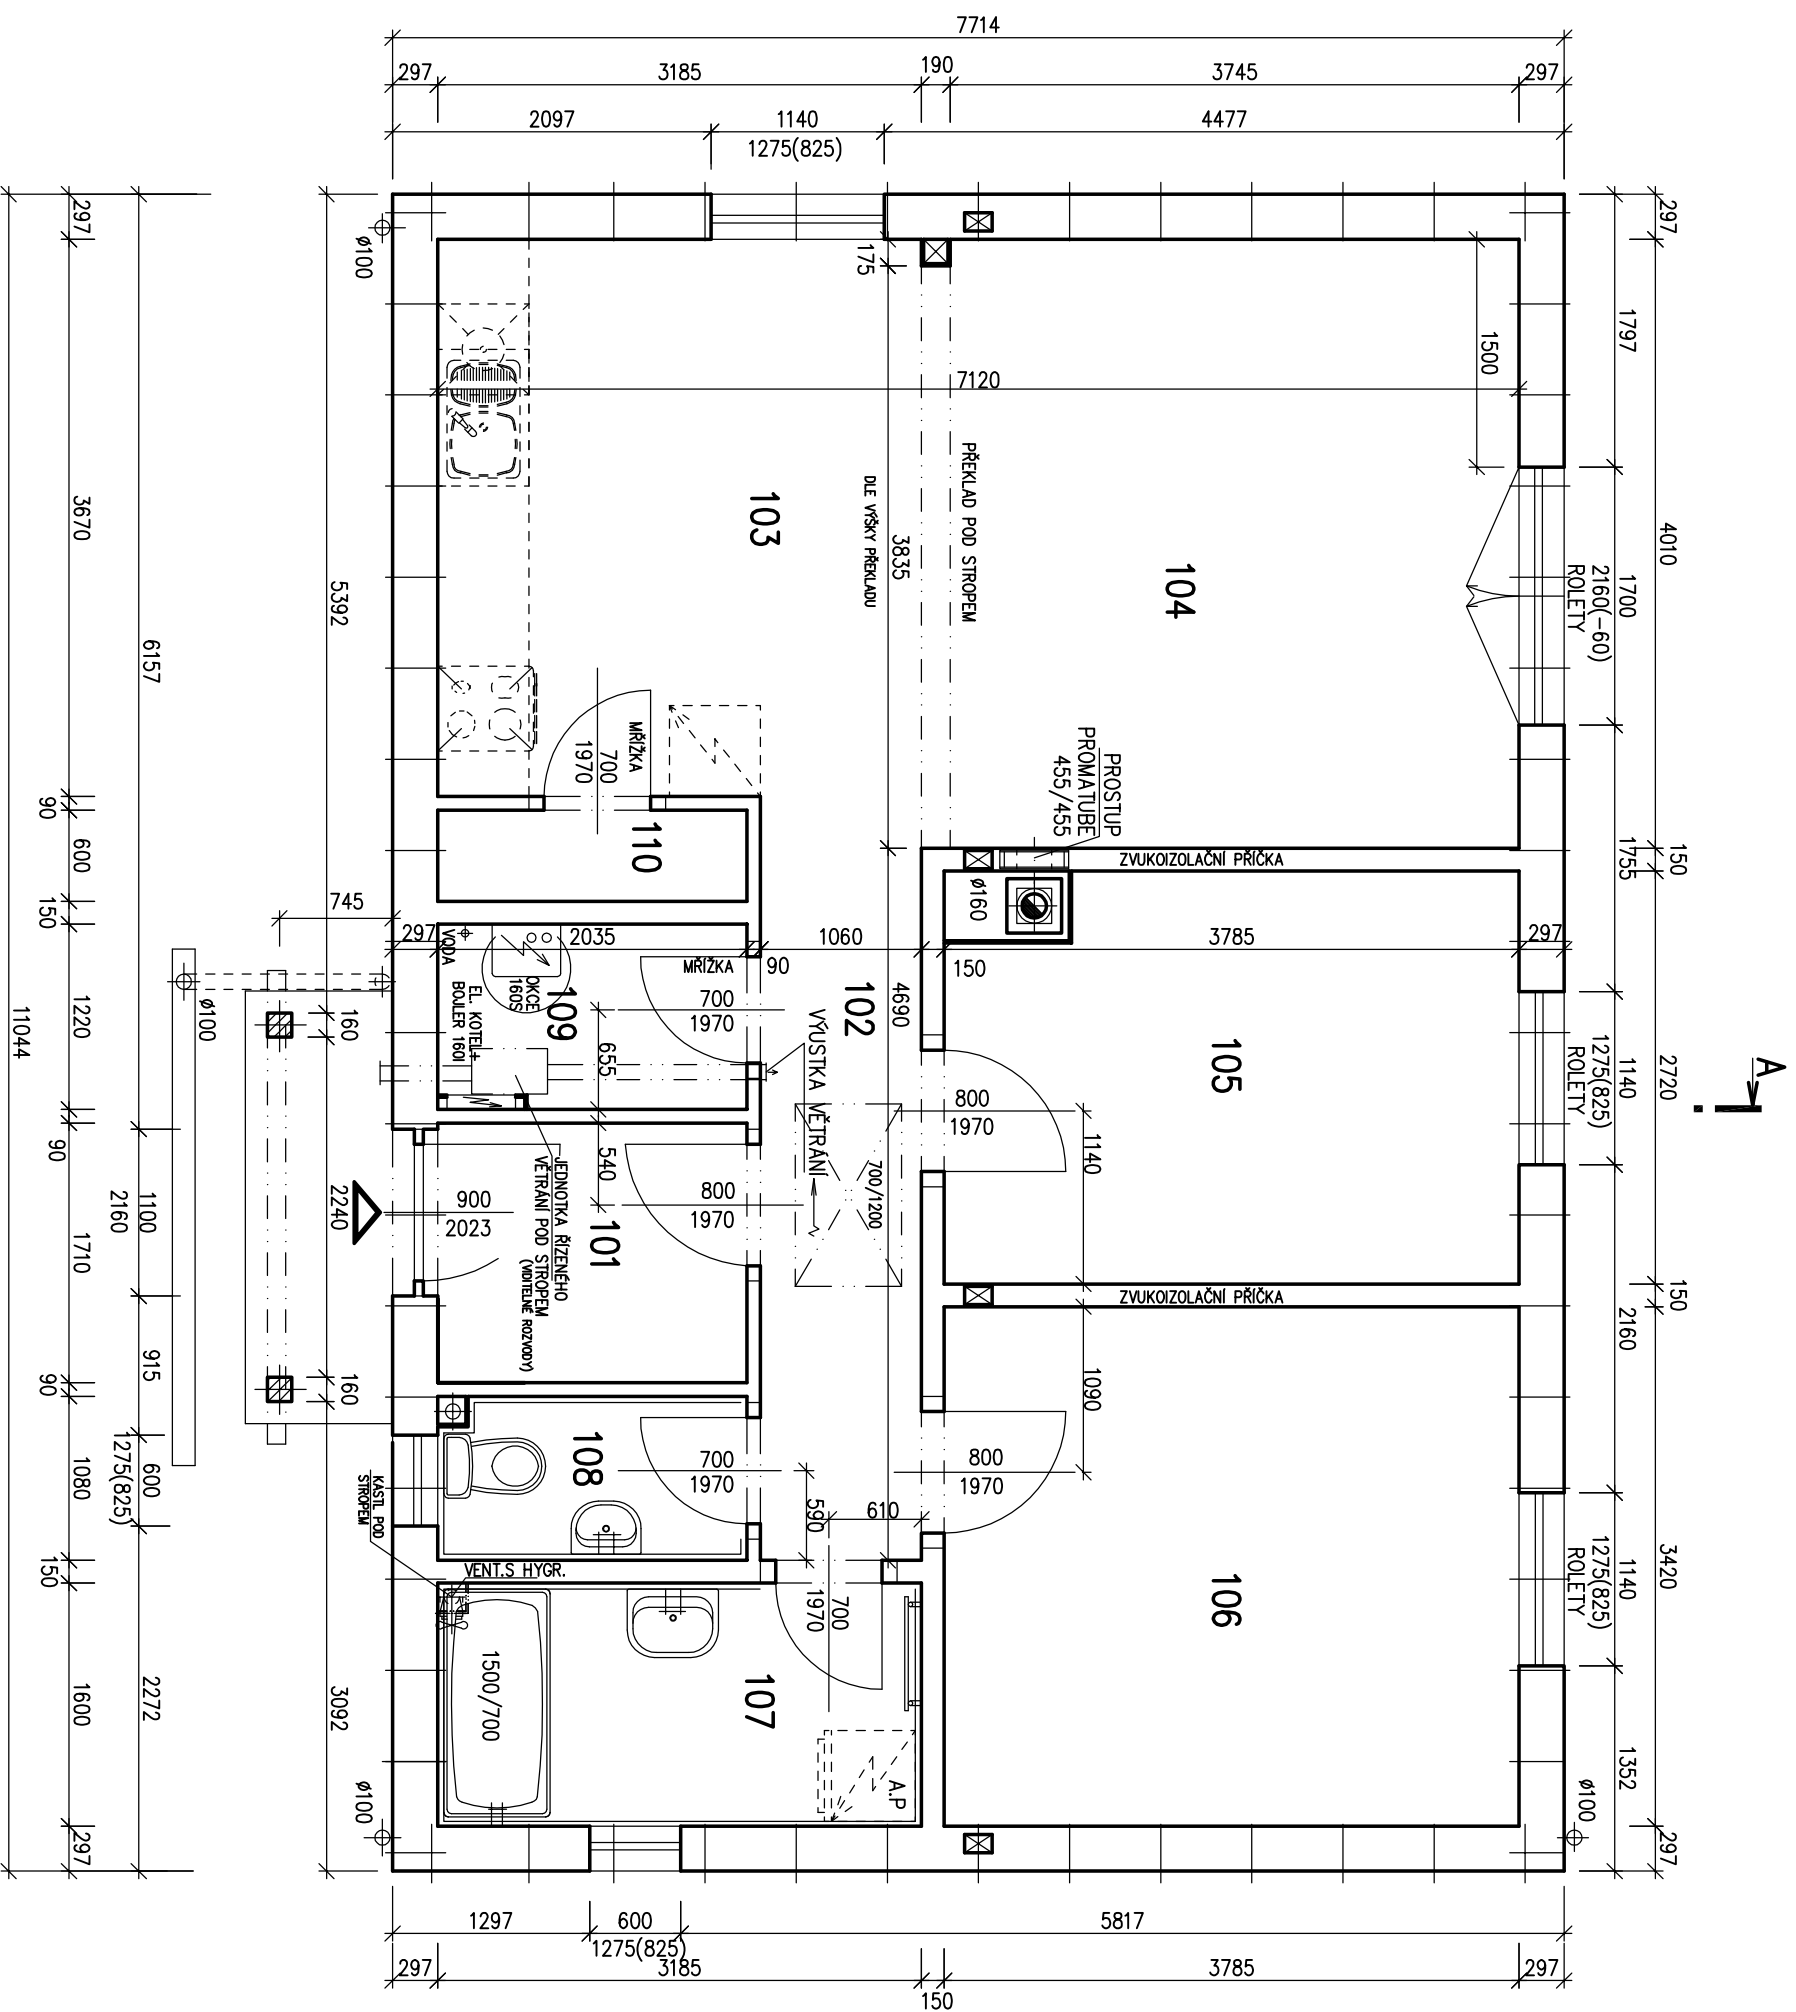**LEGENDA MÍSTNOSTÍ :**

ČÍSLO	ÚČEL MÍSTNOSTI	PLOCHA m <sup>2</sup>
101	ZADVEŘÍ	3,50
102	CHODBA	5,35
103	KUCHYŇ, JIDELNA	11,70
104	OBYVACÍ POKOJ	15,75
105	POKOJ	9,90
106	POKOJ	12,95
107	KOUPELNA	5,10
108	WC	2,15
109	TECH. MÍSTNOST	2,45
110	SPÍŽ	1,25

OBYTNÁ PLOCHA : 38,60  
 PŘÍSLUŠENSTVÍ : 31,50  
 UŽITKOVÁ PLOCHA : 70,10  
 CELKOVÁ PLOCHA (PODLAHOVÁ) : 70,10  
 ZASTAVĚNÁ PLOCHA : 85,20

MODEL 2013

Autorizovaný inženýr		Ing. Zdeněk Chromý	
Inženýr		Ing. David Ondra	
Vpracovatel		Ing. Jiří Lužný	
Investor-staveniště		Datum: 07/2013	
		Číslo HS: 37 627	
Zpracovatel		Projekt	