


# KUBIS 74 + 1,5M + garáž

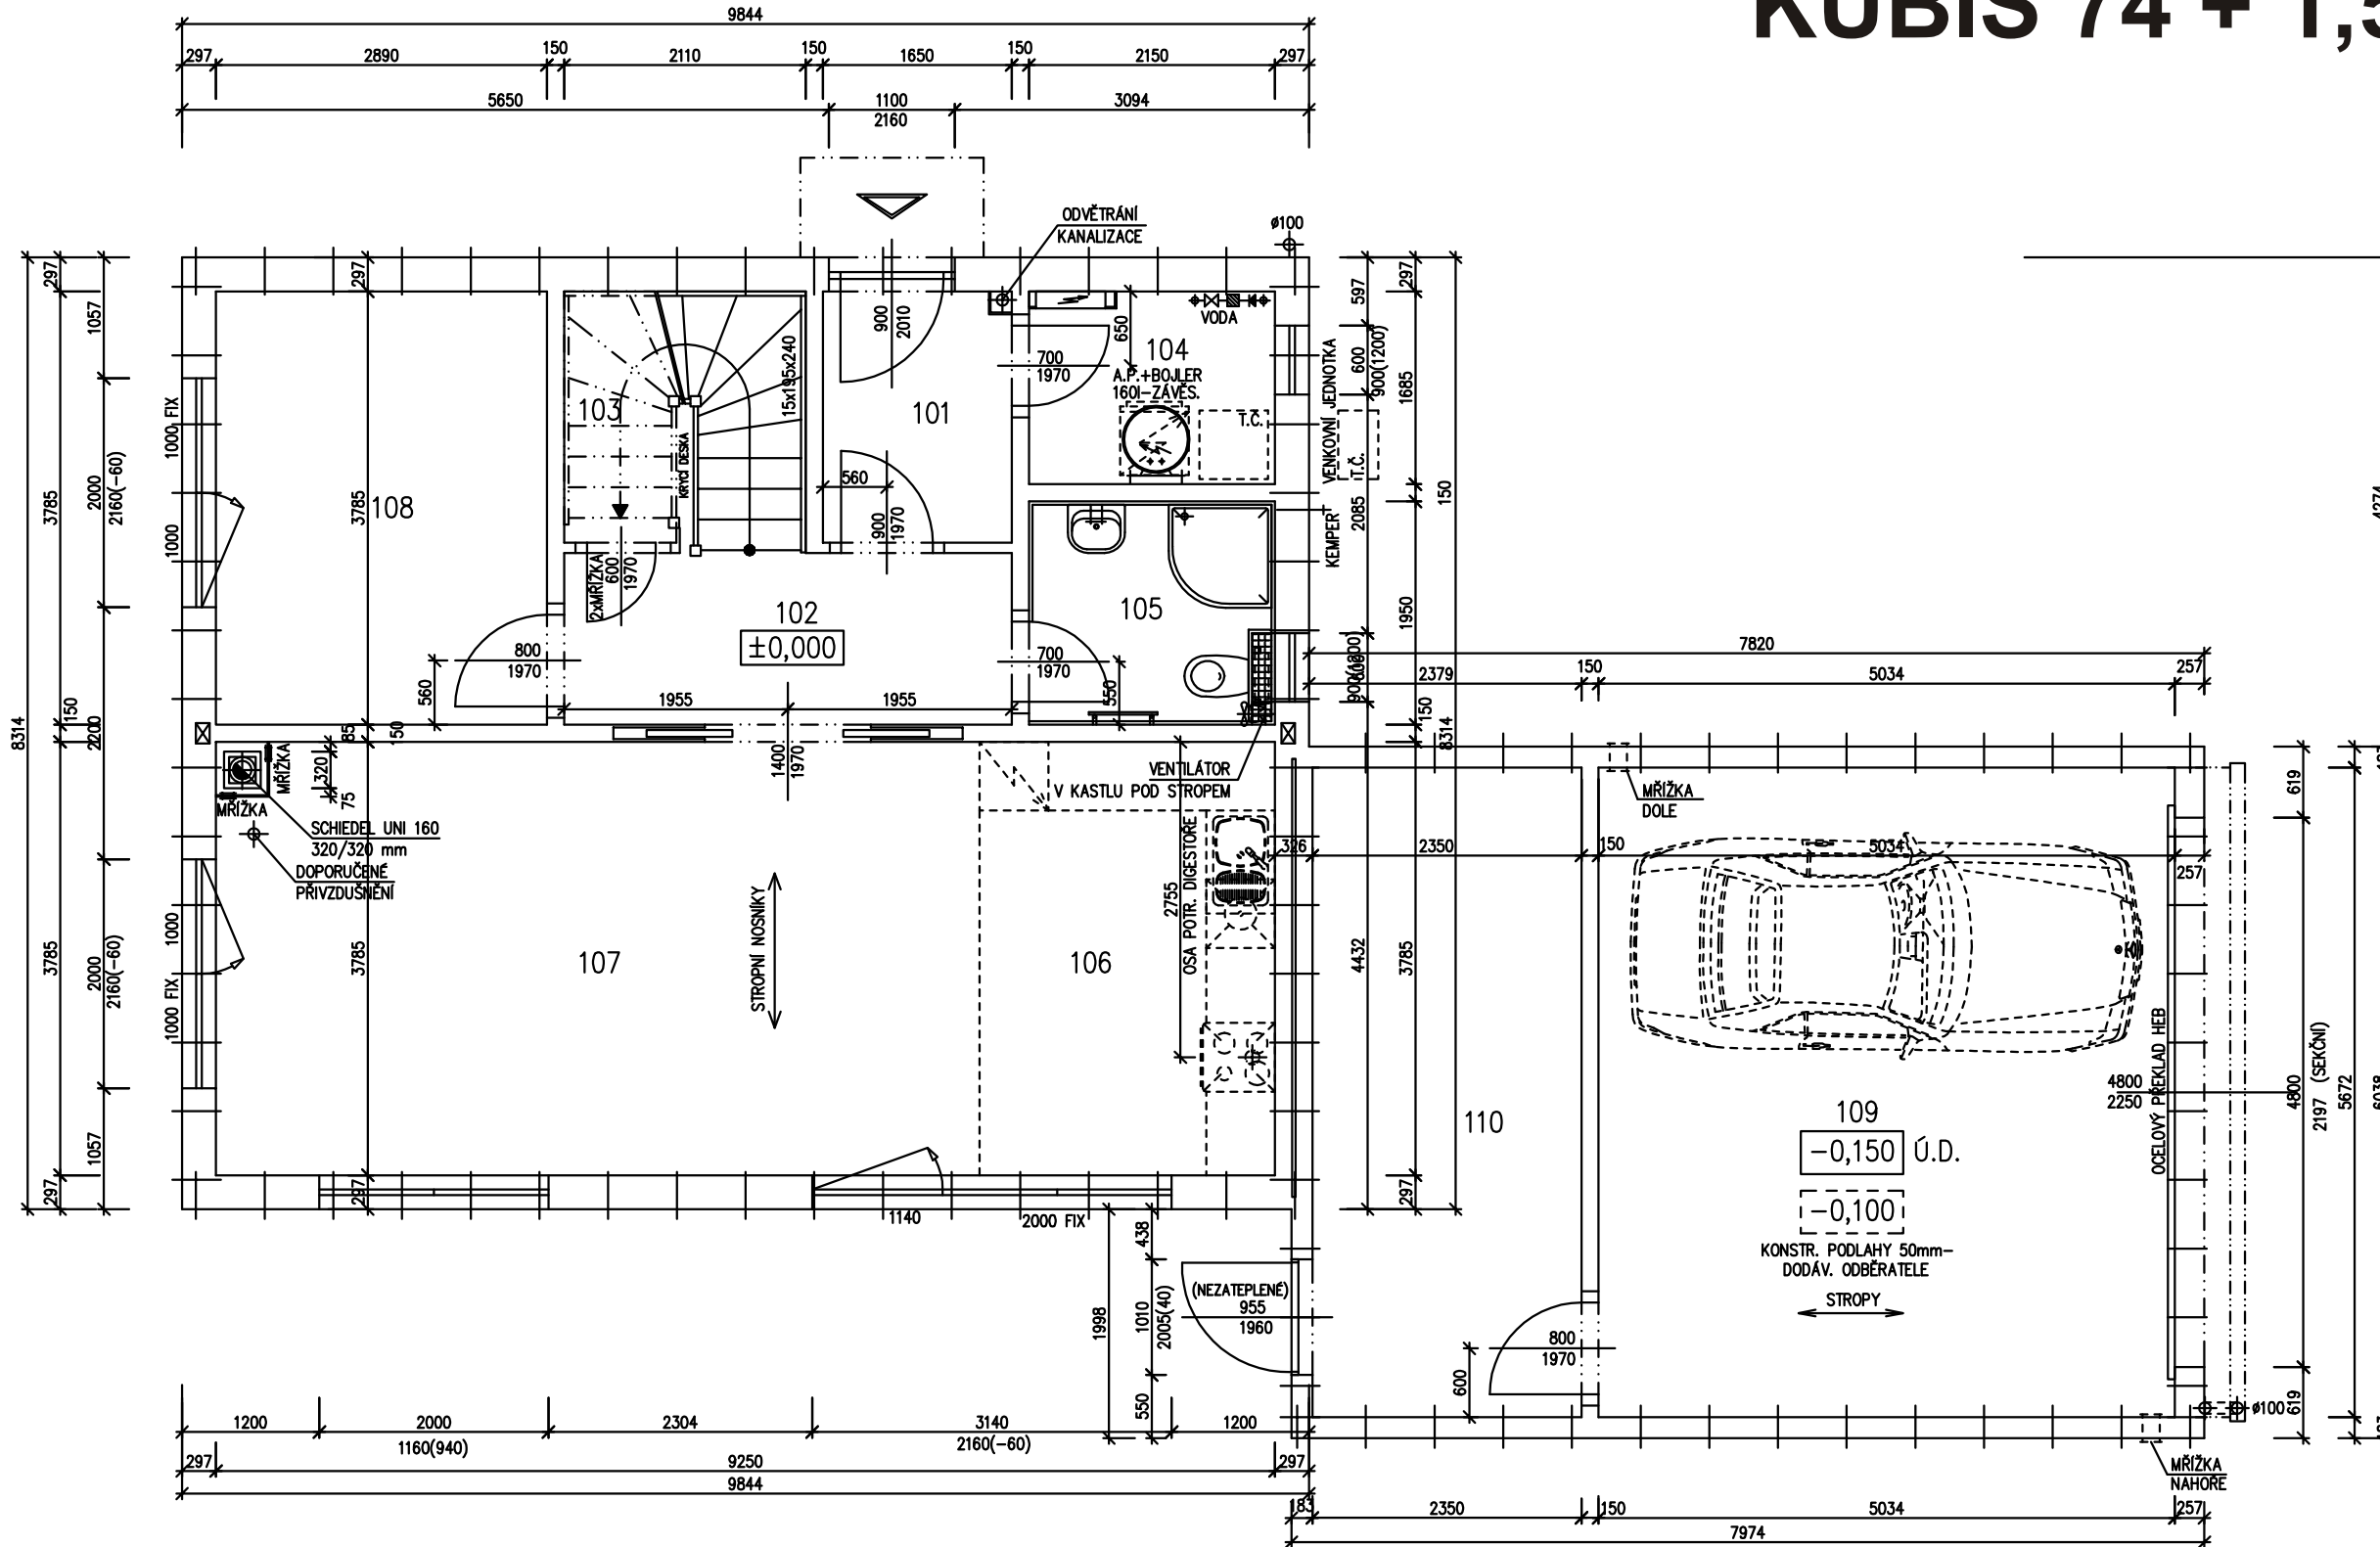

## LEGENDA MÍSTNOSTÍ :

ČÍSLO	ÚČEL MÍSTNOSTI	PLOCHA m <sup>2</sup>
101	ZÁDVEŘÍ	3,62
102	CHODBA	5,87
103	KOMORA	4,52
104	TECHNICKÁ MÍSTNOST	3,62
105	KOUPELNA	4,19
106	KUCHYŇ	9,77
107	OBÝVACÍ POKOJ	25,02
108	PRACOVNA	10,94
109	GARÁŽ	(28,55)
110	SKLAD	(13,33)

OBYTNÁ PLOCHA :	35,96
PŘÍSLUŠENSTVÍ :	31,59
UŽITKOVÁ PLOCHA :	67,55
CELKOVÁ PLOCHA (PODLAHOVÁ) :	67,55
ZASTAVĚNÁ PLOCHA (DŮM) :	81,84
ZASTAVĚNÁ PLOCHA (VČETNĚ GARÁŽE) :	129,37



## POZNÁMKA:

1. TECHNICKÉ ZMĚNY JSOU VYHRÁZENY.
2. VNITŘNÍ DVEŘE JSOU KÓTOVÁNY S PŘESNOSTÍ ± 30 mm
3. V PŮDORYSE JSOU KÓTOVÁNY STAVEBNÍ OTVORY OKEN.  
SKUTEČNÁ VÝŠKA PARAPETU VIZ VÝKRES ŘEZU
4. ZAŘÍZOVACÍ PŘEDMĚTY A KONSTRUKCE ZAKRESLENÉ ČÁRKOVANĚ NEJSOU SOUČÁSTÍ DODÁVKY RD.

S.O. IV.  
SCHODY N723  
MODEL 2016

Označ. výkresu <b>PŮDORYS 1.NP</b>	M 1:50	<b>D.05</b>	
Označ. domu <b>KUBIS 74/5* + 1,5 M + dvojaráž</b>	RODINNÝ DŮM	Číslo HS : <b>XX XXX</b>	
Autorizovaný inženýr	Ing. David Ondra, Ing. Zdeněk Chromý	Stupeň PD : DÚS+DOS	
Vypracoval	Miloš Hetmánek	Datum : 11/2015	
Investor-staveniště			

# KUBIS 74 + 1,5M + garáž

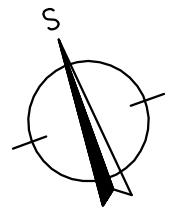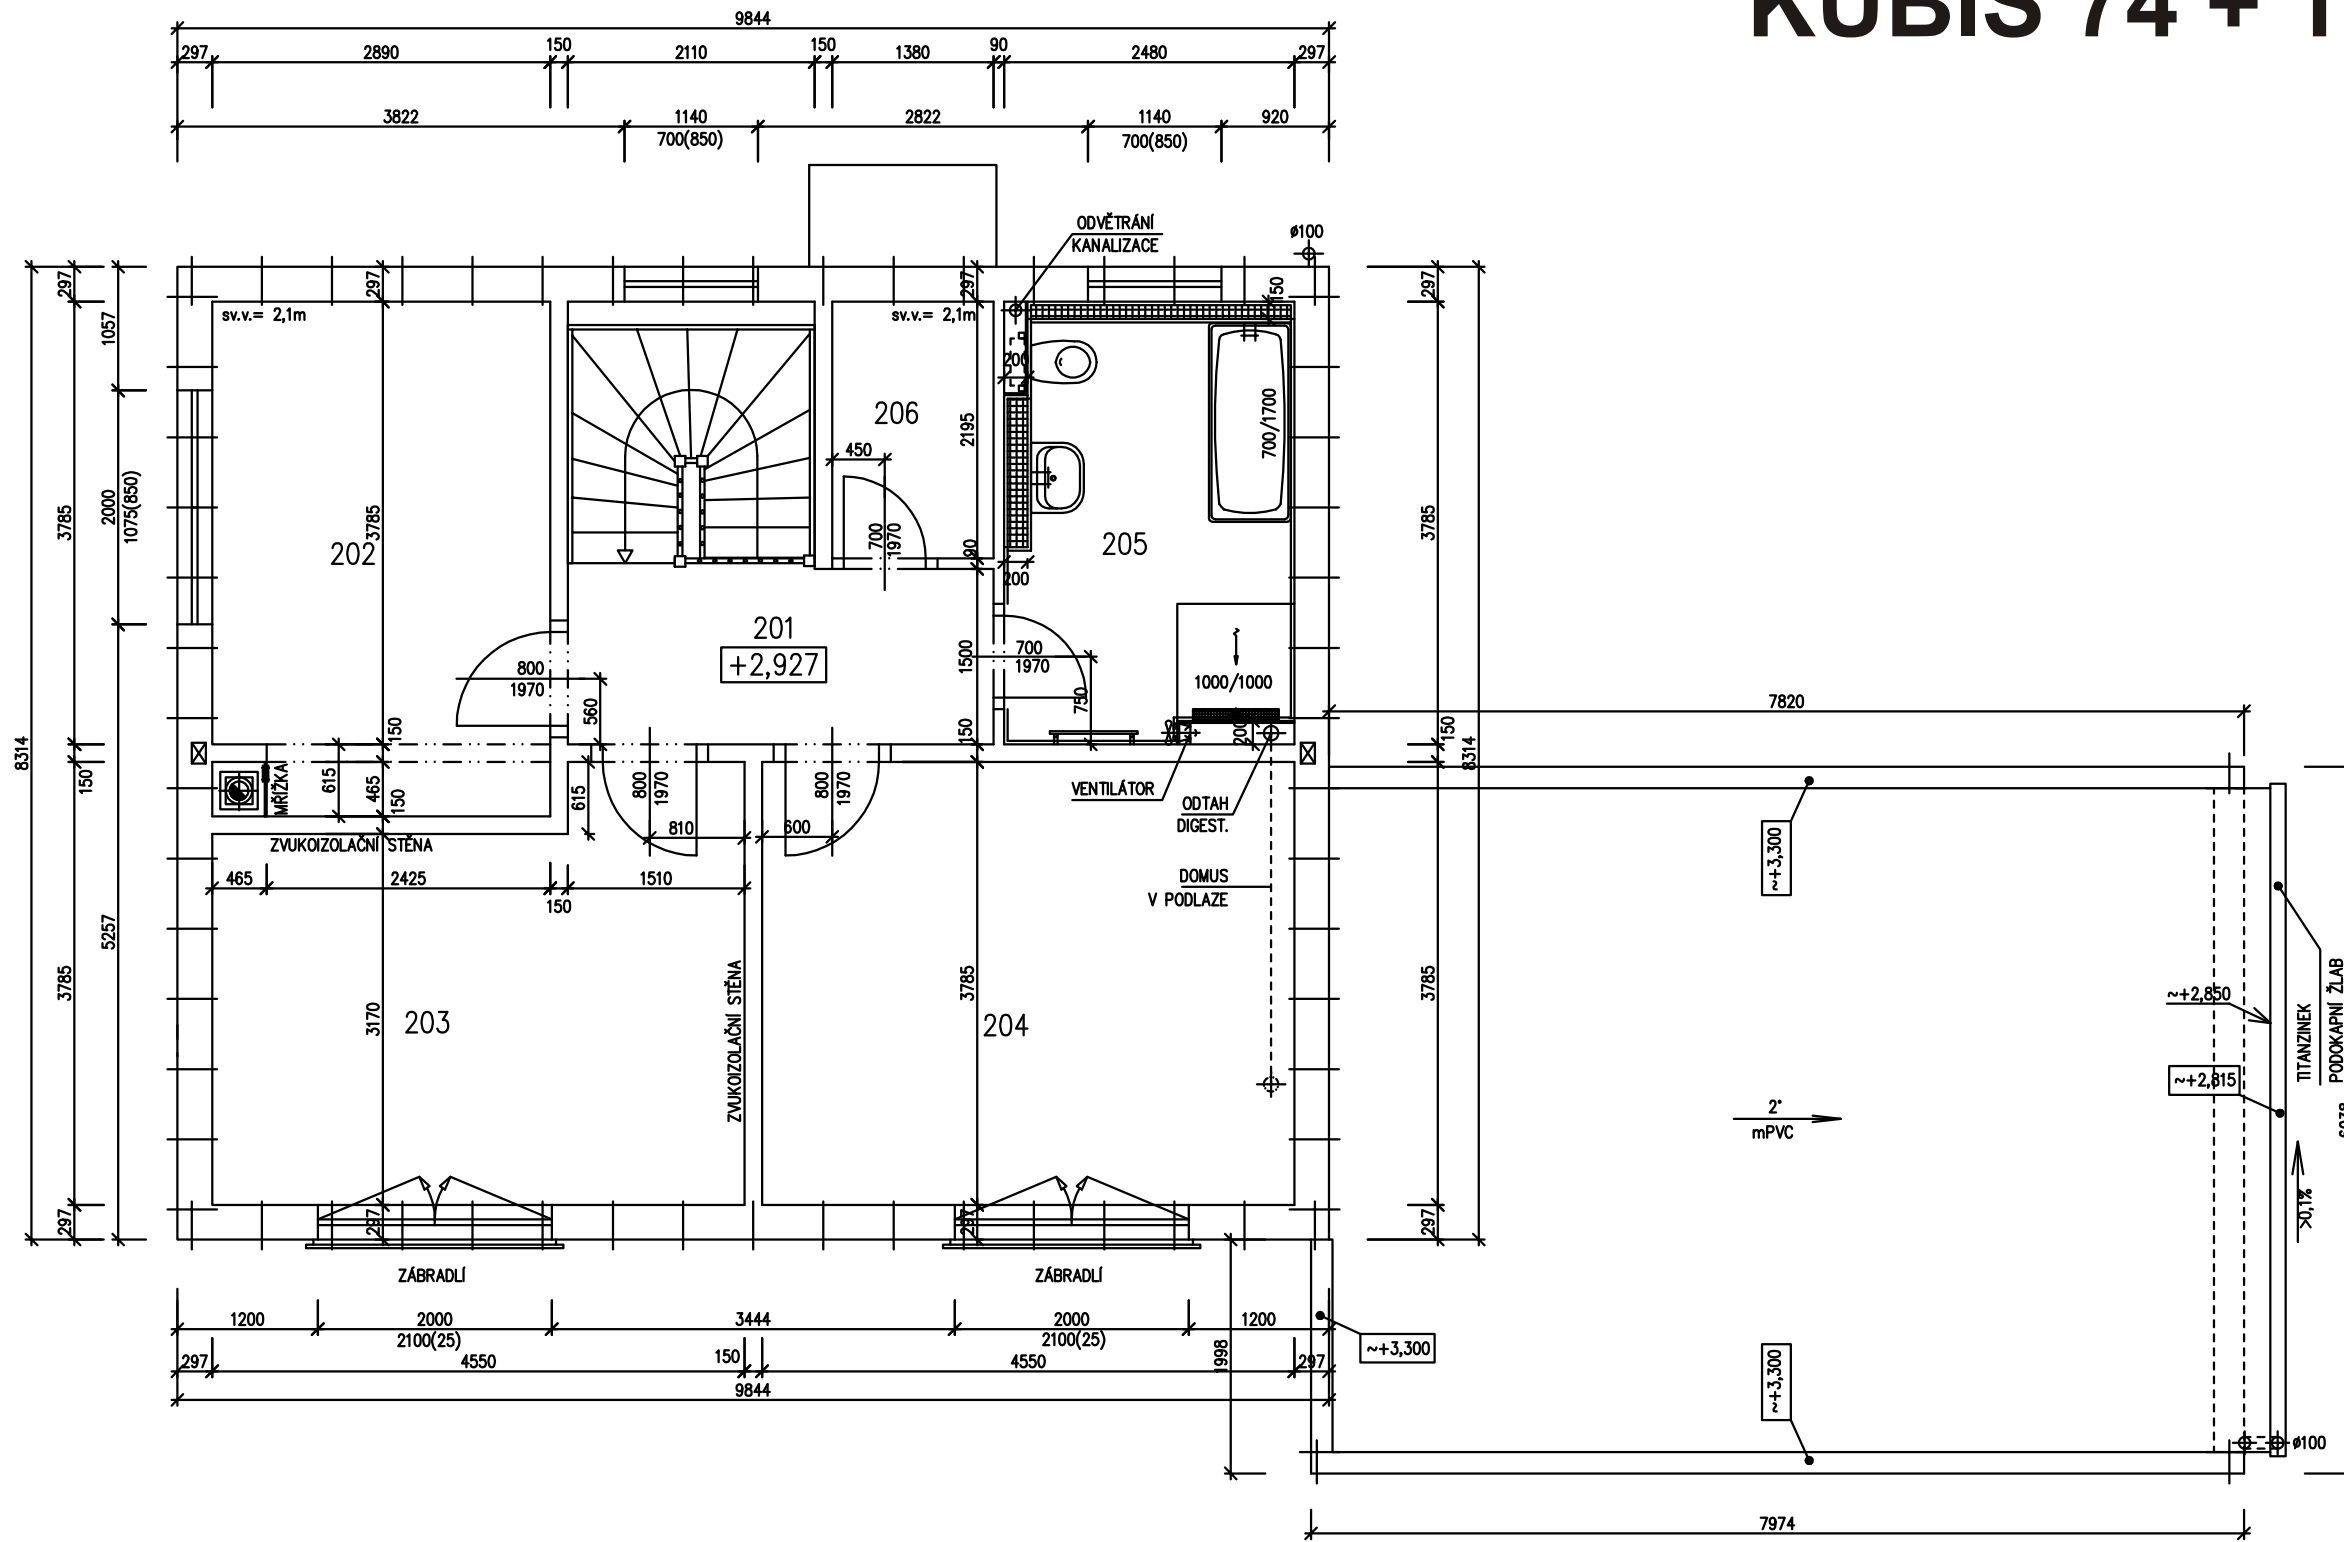

## LEGENDA MÍSTNOSTÍ :

ČÍSLO	ÚČEL MÍSTNOSTI	PLOCHA m <sup>2</sup>
201	CHODBA	5,54
202	POKOJ	12,43
203	POKOJ	15,35
204	POKOJ	17,22
205	KOUPELNA, WC	9,04
206	KOMORA	3,03
OBYTNÁ PLOCHA :		45,00
PŘÍSLUŠENSTVÍ :		17,61
UŽITKOVÁ PLOCHA :		62,61
CELKOVÁ PLOCHA (PODLAHOVÁ) :		62,61


## POZNÁMKA:

1. TECHNICKÉ ZMĚNY JSOU VYHAZENY.
2. VNITŘNÍ DVEŘE JSOU KÓTOVÁNY S PŘESNOSTÍ ± 30 mm
3. V PŮDORYSE JSOU KÓTOVÁNY STAVEBNÍ OTVORY OKEN. SKUTEČNÁ VÝŠKA PARAPETU VIZ VÝKRES ŘEZU
4. ZAŘÍZOVACÍ PŘEDMĚTY A KONSTRUKCE ZAKRESLENÉ ČÁRKOVANĚ NEJSOU SOUČÁSTÍ DODÁVKY RD.


S.O. IV.  
SCHODY N723  
MODEL 2016

Označ. výkresu <b>PŮDORYS 2.NP</b>	M 1:50	D.06	RD ROMAŘOV
Označ. domu <b>KUBIS 74/8* + 1,5 M + dvojitá garáž</b>	RODINNÝ DŮM	Číslo HS : <b>XX XXX</b>	
Autorizovaný inženýr Ing. David Ondra, Ing. Zdeněk Chromý	Stupeň PD : DŮS+DOS		
Vypracoval Miloš Hetmánek	Datum : 11/2015		
Investor-staveniště			


POHLED ZAHRADNÍ

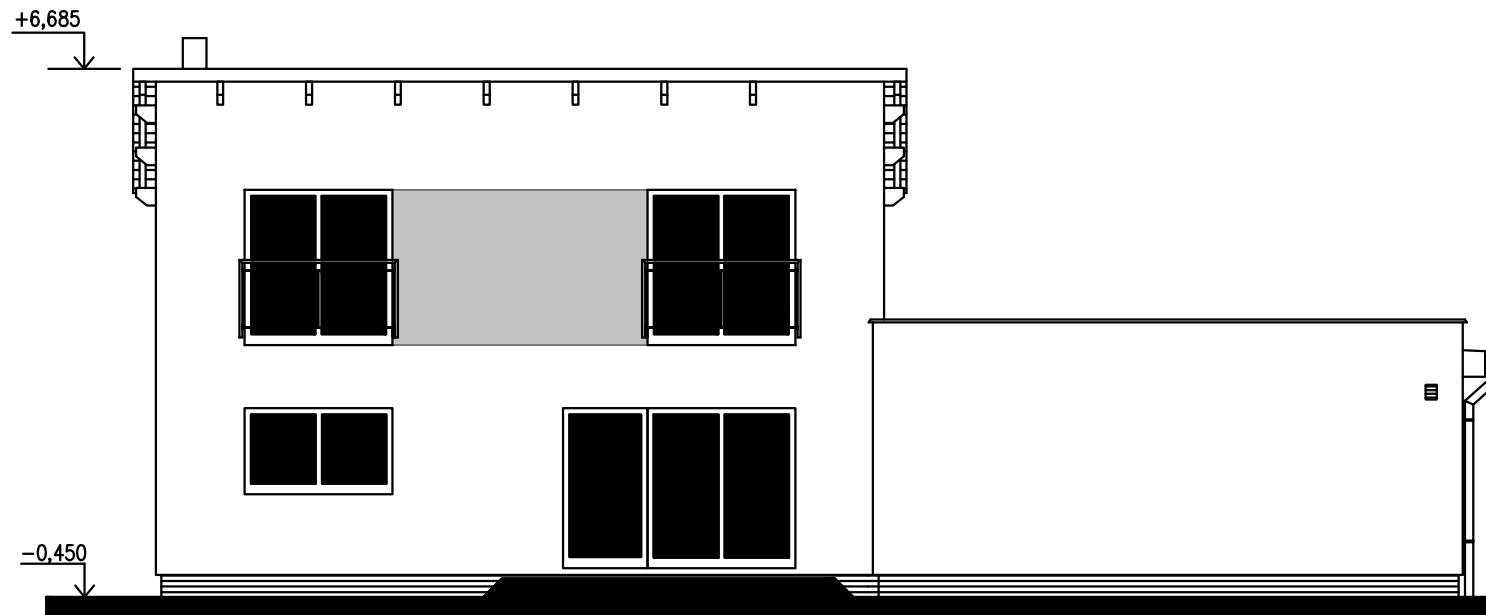


POHLED BOČNÍ – PRAVÝ

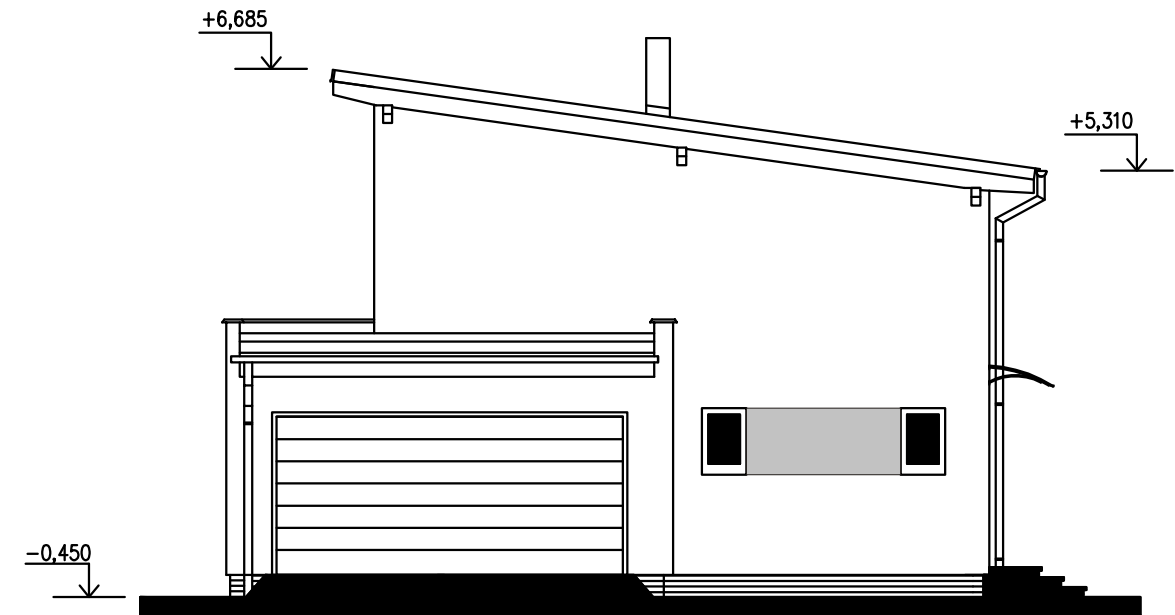


POHLED ULIČNÍ

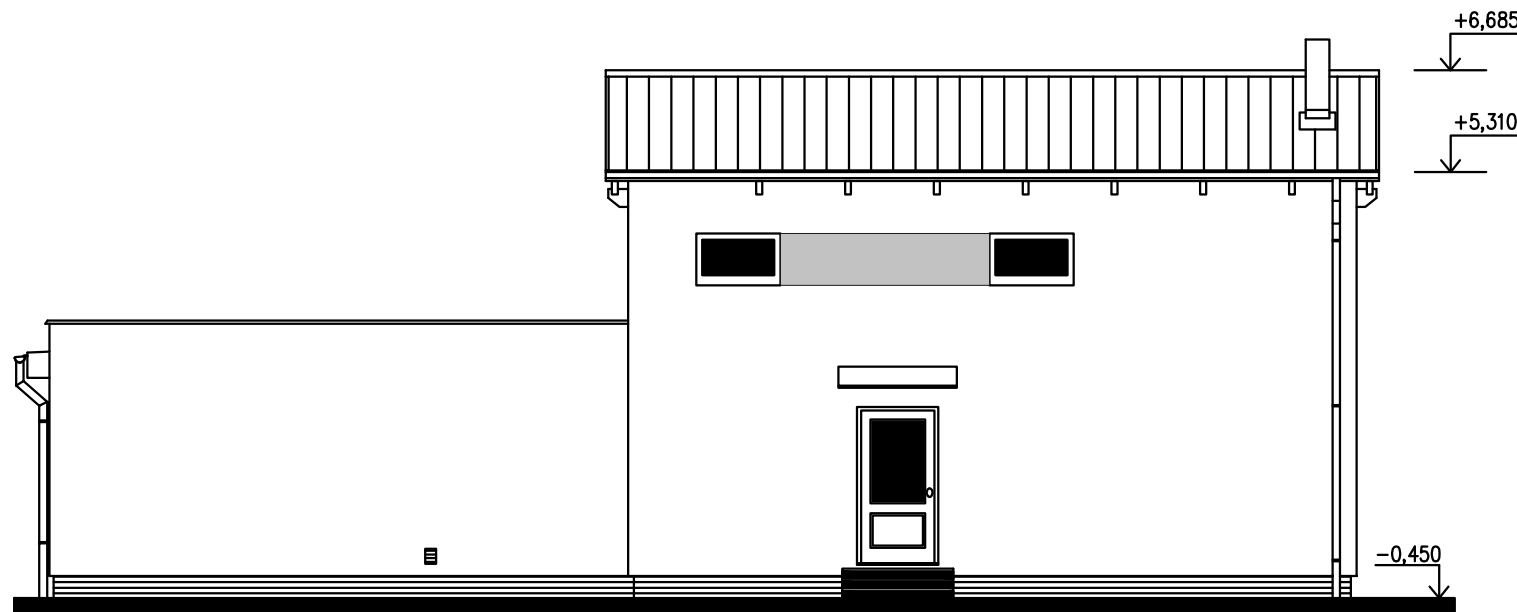

POHLED BOČNÍ – LEVÝ

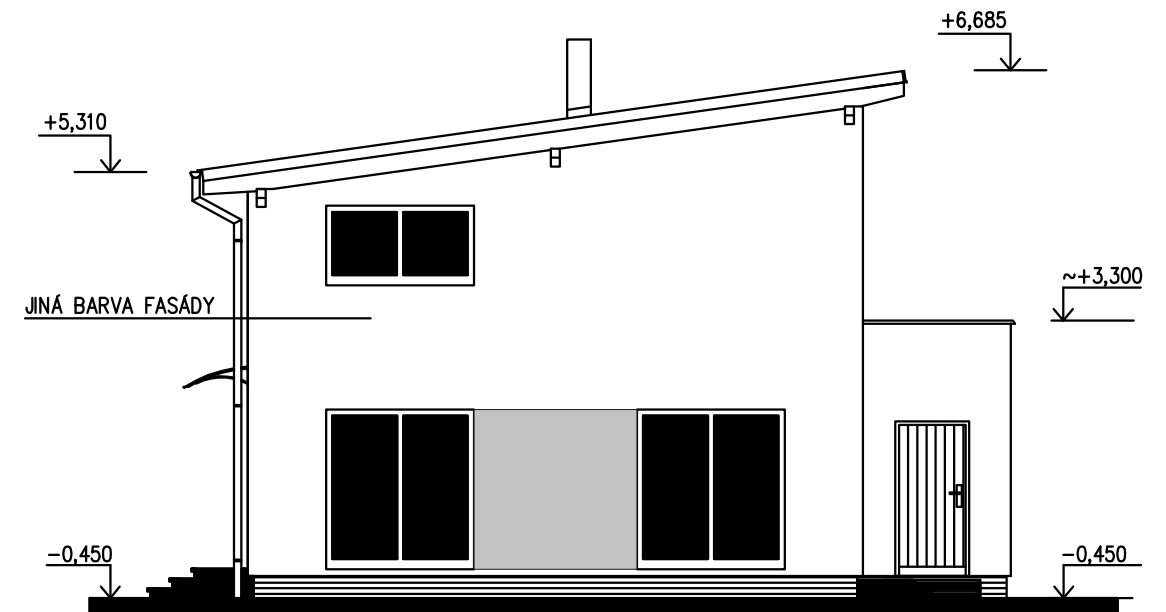

S.O. IV.  
SCHODY N723  
MODEL 2016

Označ. výkresu <b>POHLEDY</b>	M 1:100	<b>D.12</b>	
Označ. domu <b>KUBIS 74/8* + 1,5 M + dvojaráž</b>	RODINNÝ DŮM	Číslo HS : <b>XX XXX</b>	
Autorizovaný inženýr	Ing. David Ondra, Ing. Zdeněk Chromý	Stupeň PD : DÚS+DOS	
Vypracoval	Miloš Hetmánek	Datum : 11/2015	
Investor-staveniště			