



RODINNÝ DOMEK

SOLO Line 105/38^{kk}

(RD BEZ PODSKLEPENÍ)

v.č.: 002

PŮDORYS PŘÍZEMÍ

M 1:50

POZNÁMKA:

1. OBKLAD STĚN A PŘÍČEK SÁDROKARTONOVÝMI DESKAMI TL.12,5 mm JE PRO POTŘEBU KÓTOVÁNÍ ZAKROUHLÉN NA 12 mm.
2. TECHNICKÉ ZMĚNY JSOU VYHRAZENY.

LEGENDA MÍSTNOSTÍ :

ČÍSLO	ÚČEL MÍSTNOSTI	PLOCHA m ²	
101	ZÁDVEŘÍ	3,24	3,24
102	CHODBA	17,75	16,19
103	-	-	-
104	KUCHYŇ	12,46	12,46
105	OBÝVACÍ POKOJ	44,60	44,60
106	-	-	-
107	POKOJ DĚTÍ	11,87	11,87
108	KOUPELNA, WC	3,70	3,70
109	KOTEL	4,91	4,91
OBYTNÁ PLOCHA :		56,47	
PŘÍSLUŠENSTVÍ :		40,50	
UŽITKOVÁ PLOCHA :		96,97	
CELKOVÁ PLOCHA (PODLAHOVÁ) :		98,53	

MODEL 06
2. ZMĚNA 01/2007

Zpracovatel



Projekt

Datum: 11/2006

Číslo HS: 33 709



RODINNÝ DOMEK

SOLO Line 105/38^{kk}

(RD BEZ PODSKLEPENÍ)

v.č.: 005

PŮDORYS PODKROVÍ

M 1:50

POZNÁMKA:

1. OBKLAD STĚN A PŘÍČEK SÁDROKARTONOVÝMI DESKAMI TL.12,5 mm JE PRO POTŘEBU KÓTOVÁNÍ ZAKROUHLÉN NA 12 mm.
2. TECHNICKÉ ZMĚNY JSOU VYHRAZENY.

LEGENDA MÍSTNOSTÍ :

ČÍSLO	ÚČEL MÍSTNOSTI	PLOCHA m ²	
201	PODESTA, SCHODIŠTĚ	8,83	8,83
202	LOŽNICE	12,41	11,40
203	LOŽNICE	12,29	11,28
204	ŠATNA	5,30	4,54
205	LOŽNICE	13,92	12,80
206	KOUPELNA, WC	6,77	6,33
207	LOŽNICE	10,11	9,24
OBYTNÁ PLOCHA :		44,72	
PŘÍSLUŠENSTVÍ :		19,70	
UŽITKOVÁ PLOCHA :		64,42	
CELKOVÁ PLOCHA (PODLAHOVÁ) :		69,64	

MODEL 06
2. ZMĚNA 01/2007

Zpracovatel



Projekt

Datum: 11/2006

Číslo HS: 33 709




RODINNÝ DOMEK

SOLO Line 105/38kk

(RD BEZ PODSKLEPENÍ)

ŘEZ A-A

M 1:50

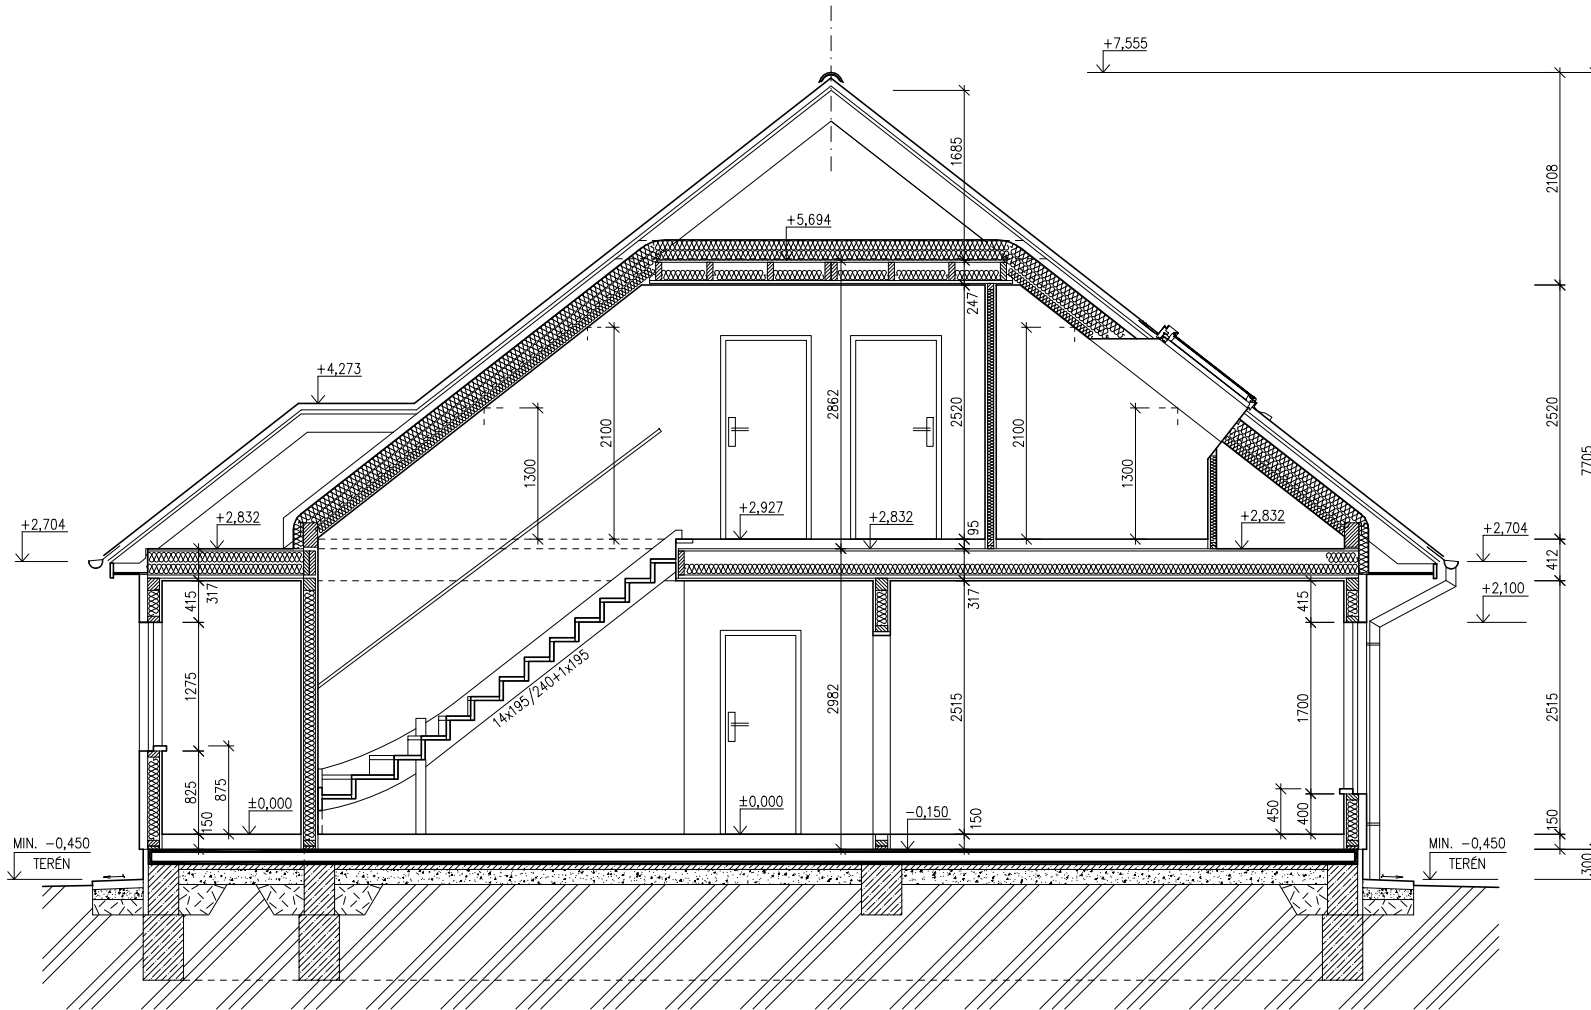

LEGENDA MATERIÁLU

-  ROSTLÝ TERÉN
-  ŠTĚRKOVÝ NÁSYP
-  ZÁSYP
-  ŽELEZOBETON
-  PROSTÝ BETON
-  DŘEVO
-  TEPelná Izolace

SPODNÍ STAVBA
DODÁVKA ODBĚRATELE

MODEL 06

Zpracovatel




Projekt

Datum: 11/2006


Číslo HS: 33 709

POHLED ZAHRADNÍ

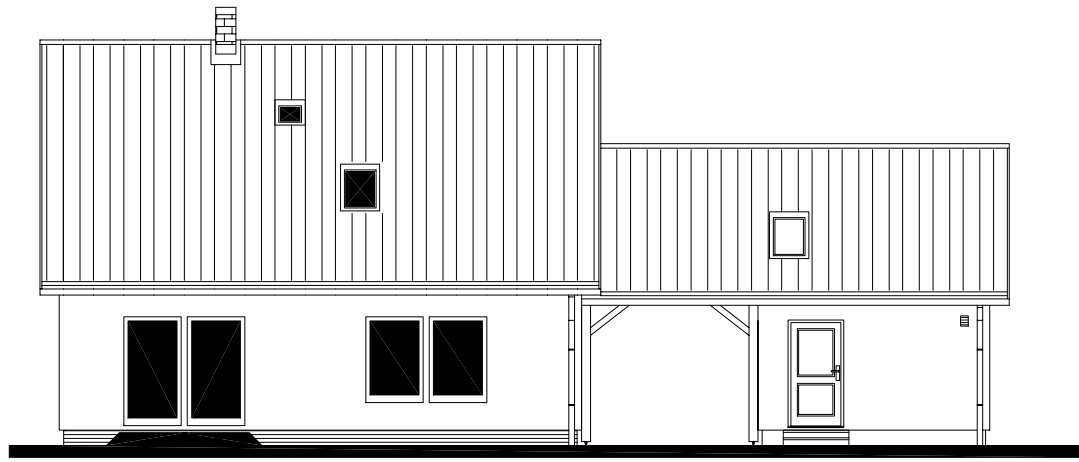


← DODÁVKA RD | DODÁVKA ZÁKAZNÍKA →

POHLED VSTUPNÍ

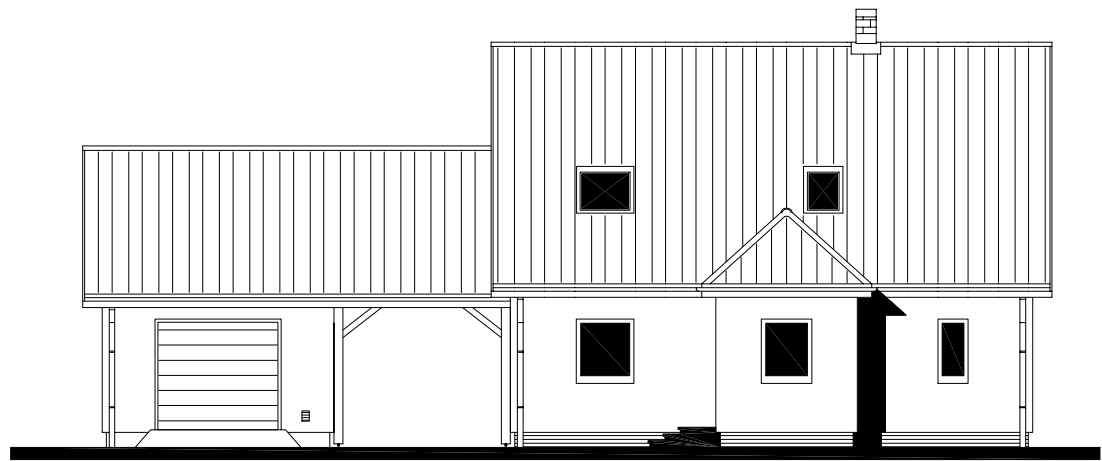

← DODÁVKA ZÁKAZNÍKA | DODÁVKA RD →

POHLED BOČNÍ /LEVÝ/

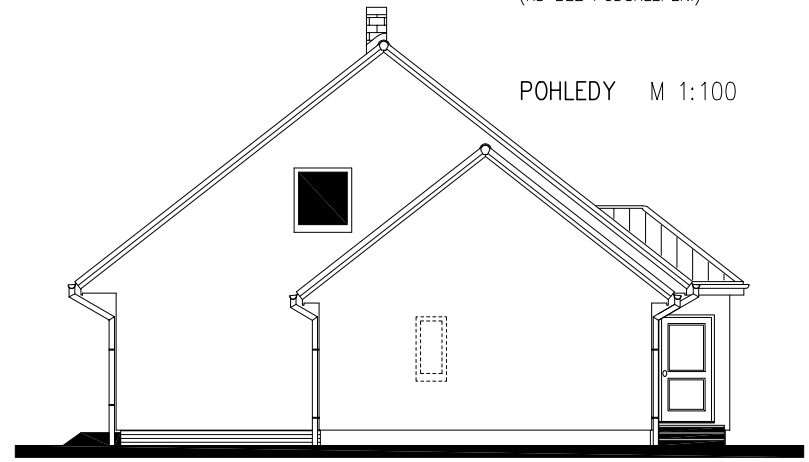


RODINNÝ DOMEK
SOLO Line 105/38^{kk}

(RD BEZ PODSKLEPENÍ)

POHLEDY M 1:100


POHLED BOČNÍ /PRAVÝ/

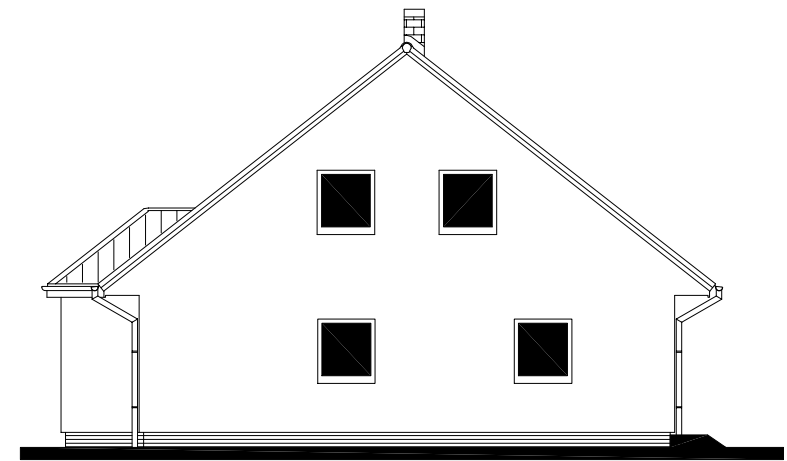

MODEL 06
2. ZMĚNA 01/2007

Zpracovatel
RE RZMAŘOV

Projekt
Datum: 11/2006
Číslo HS: 33 709

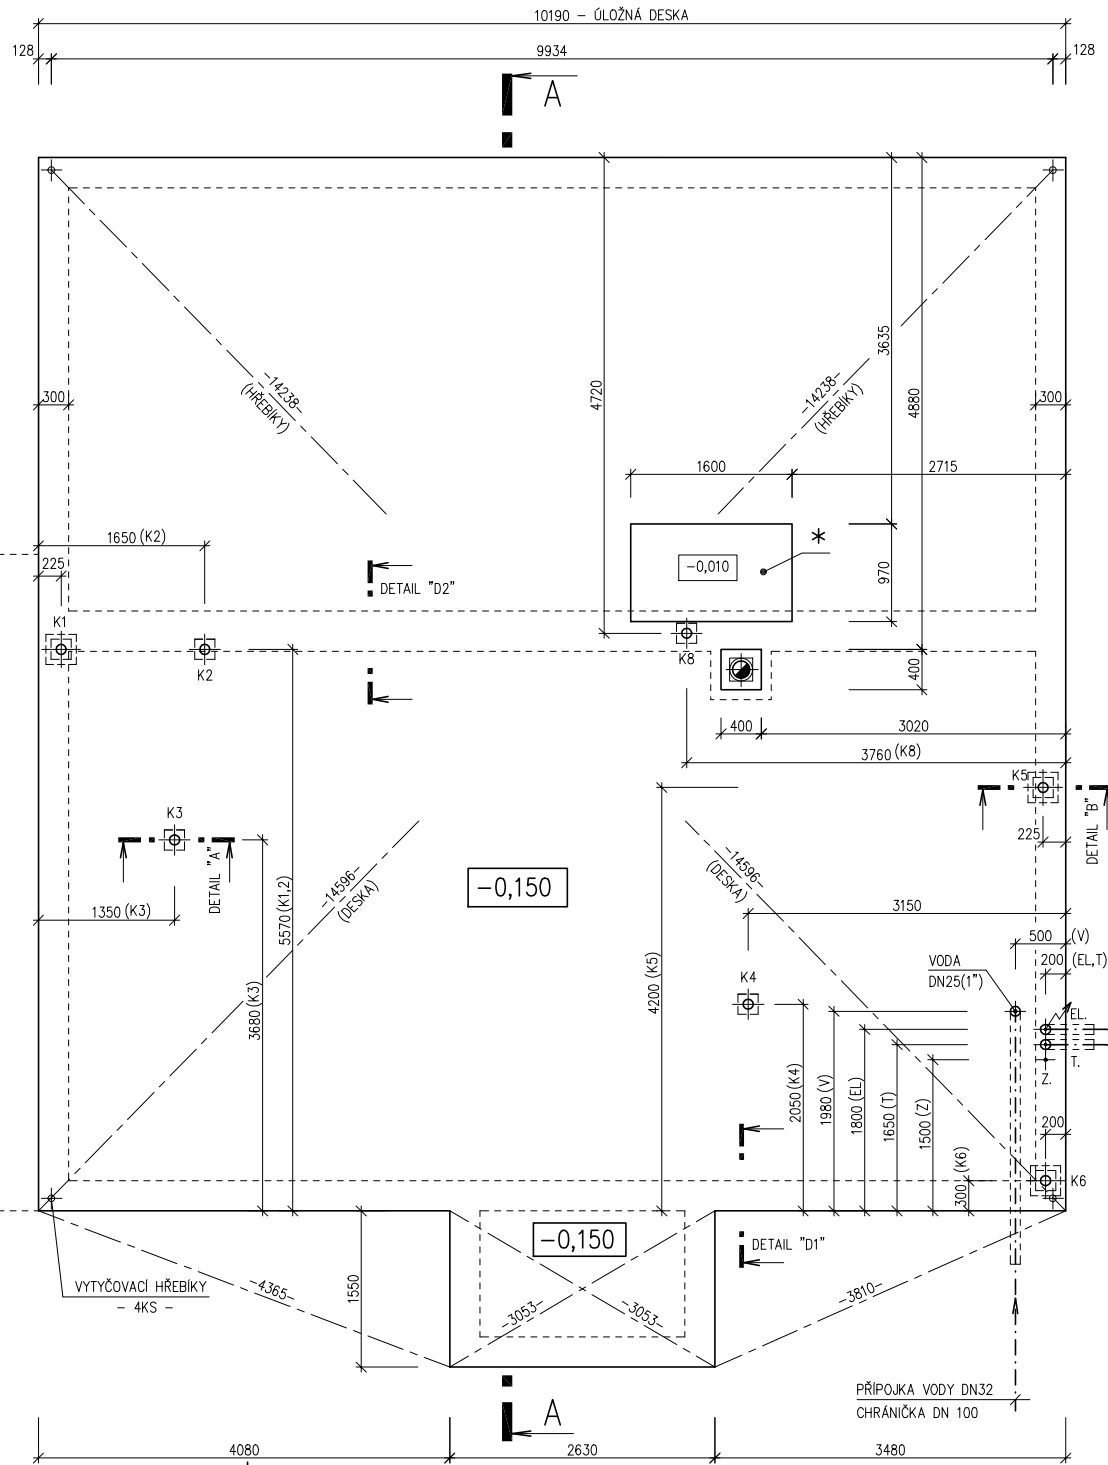



RODINNÝ DOMEK

SOLO Line 105/38kk

(RD BEZ PODSKLEPENÍ)

PŮDORYS ÚLOŽNÉ DESKY

M 1 : 50

POZNÁMKA:

OBVODOVÉ ROZMĚRY ÚLOŽNÉ DESKY	+15 mm
(BEZ VNĚJŠÍCH ÚPRAV)	: - 0 mm
PRAVOÚHLOST STAVBY – DÉLKA DIAGONÁLY	: +20 mm
OSY INSTALAČNÍCH PROSTUPŮ	: ±15 mm
VODOROVNOST ÚL. DESKY – MAX. VÝŠKOVÝ ROZDÍL	: 15 mm
– MAX. VÝŠKOVÝ ROZDÍL	
NA DÉLCE 2,0 m	: 8 mm

ŘEZ A-A' + DETAILS PROVEDENÍ ÚLOŽNÉ
DESKY – VIZ VÝKRESY Č. 011a, 012a, 013a.

Z – ZEMNĚNÍ-POZINK. PÁS TL. MIN. 3mm,
MIN. 100mm², SMYČKA 25m
(DLE ČSN 33 2000-5-54)

* BETONOVÝ SOKL PRO KRB O VĚTŠÍ
HMOTNOSTI NEŽ 200 KG

K1 – K8 – KANALIZACE DN 100

MODEL 06

Zpracovatel



Projekt

Datum: 11/2006

Číslo HS: 33 709