





RODINNÝ DŮM

KUBIS 631

(RD BEZ PODSKLEPENÍ)

PŮDORYS PŘÍZEMÍ

M 1:50

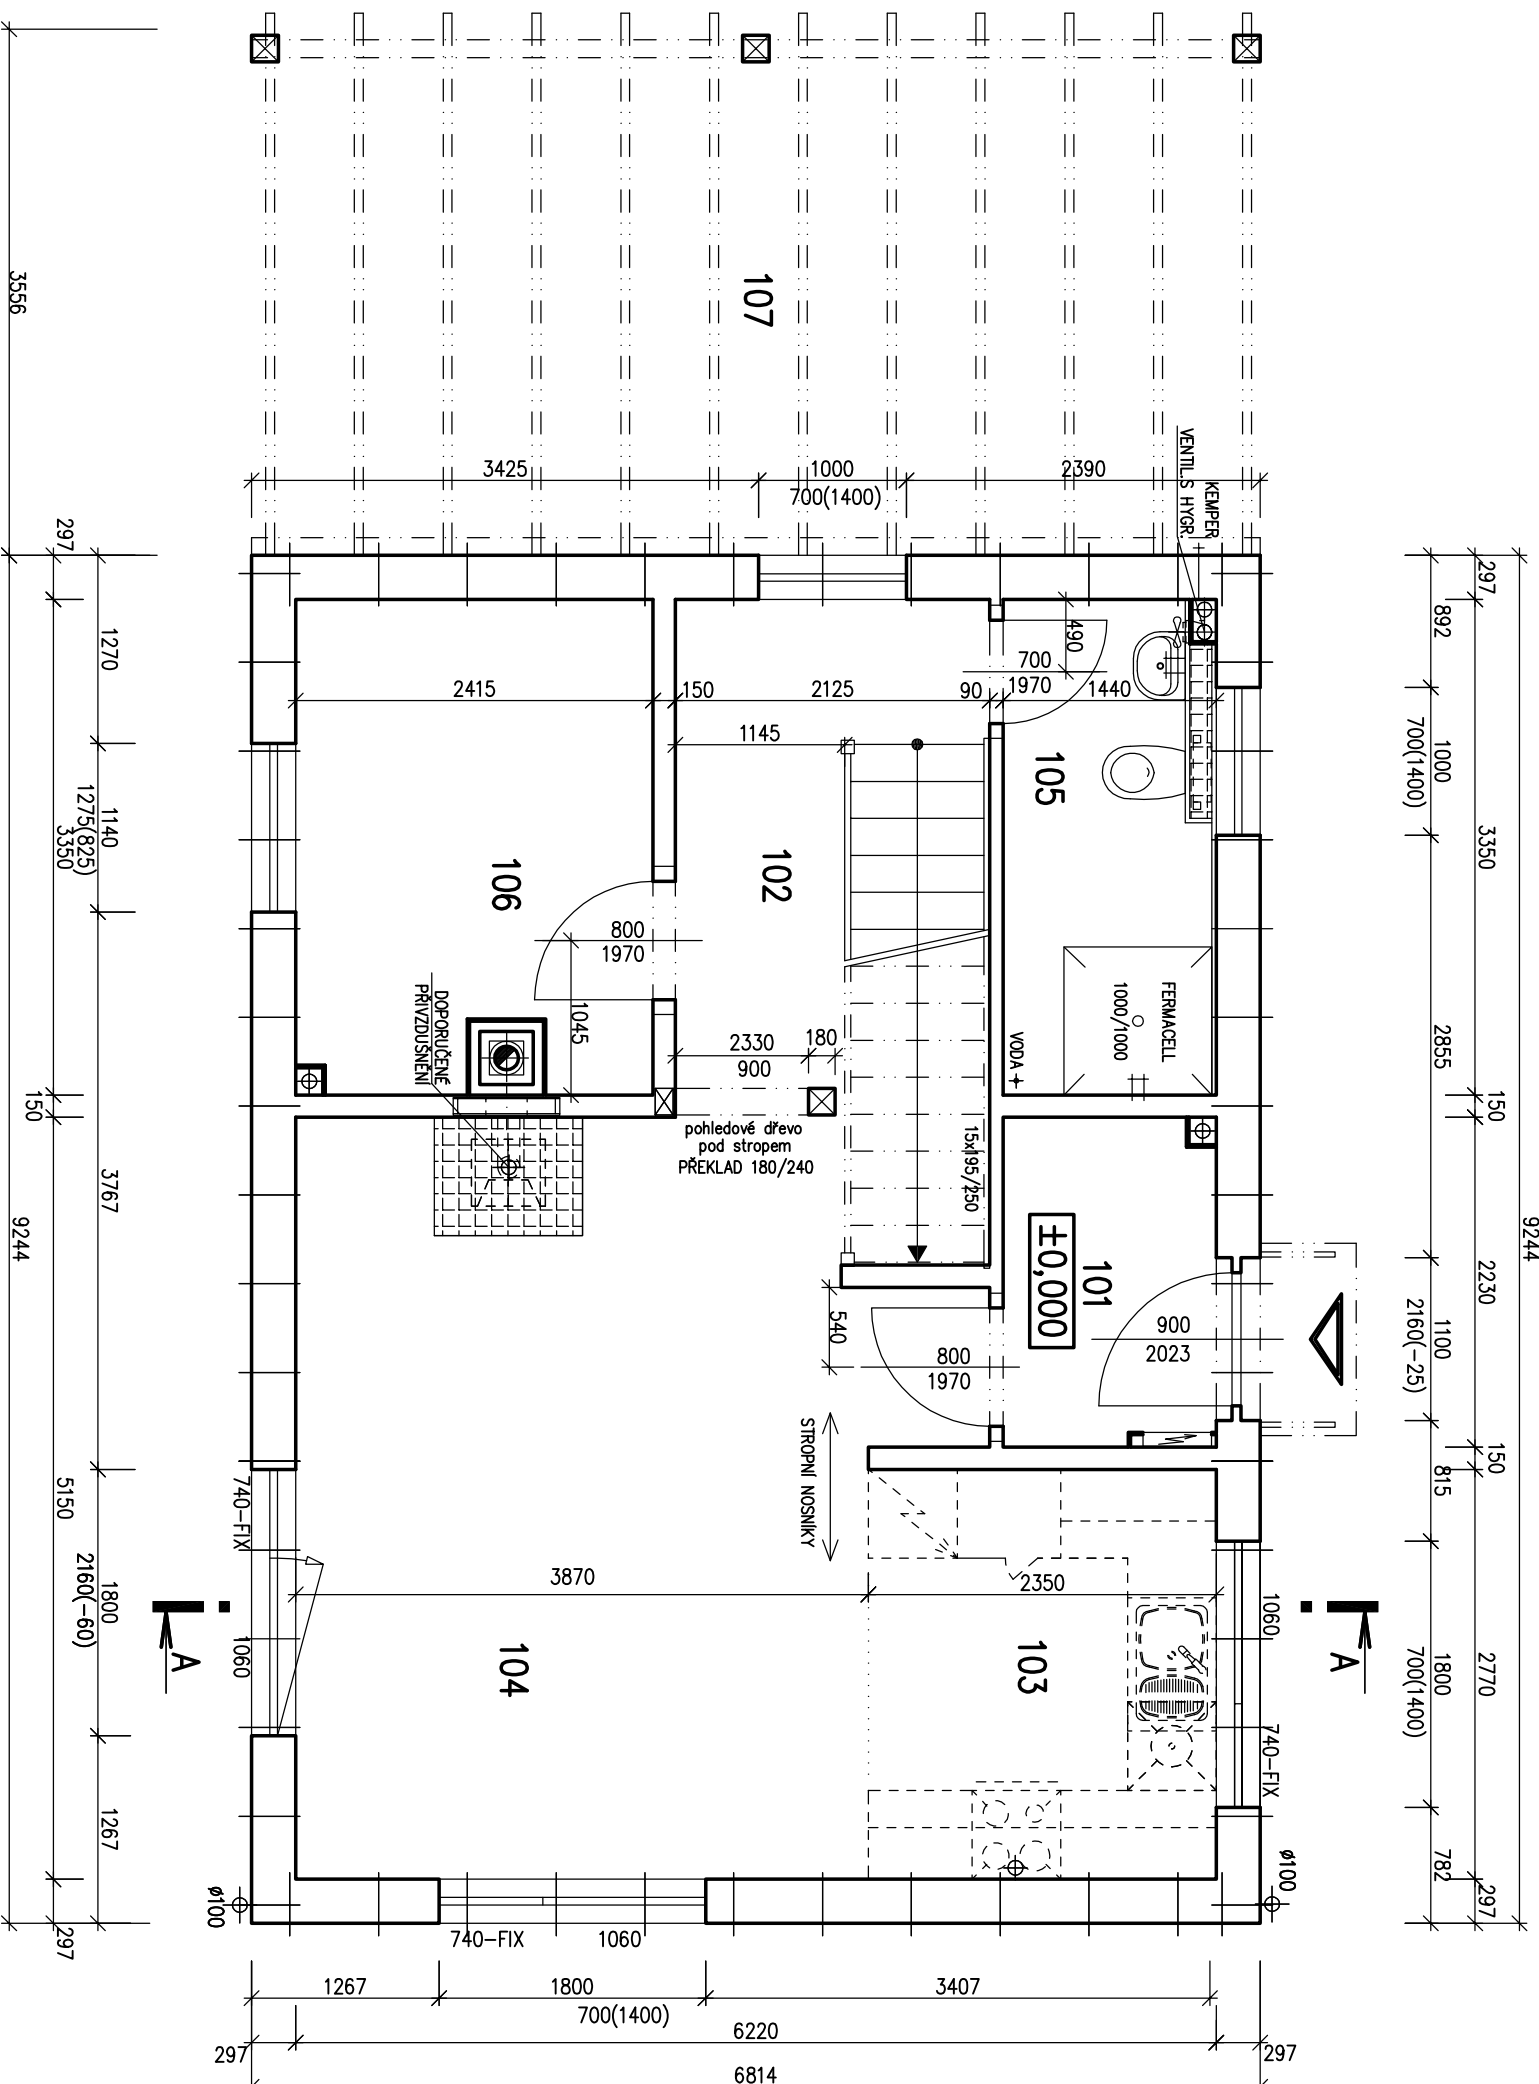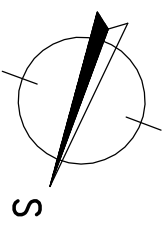**POZNÁMKA:**

1. TECHNICKÉ ZMĚNY JSOU VYHRÁZENY.
2. VNITŘNÍ DVEŘE JSOU KÓTOVÁNY S PŘESNOSTÍ ± 30 mm

LEGENDA MÍSTNOSTÍ :

ČÍSLO	ÚČEL MÍSTNOSTI	PLOCHA m ²
101	ZADVĚŘÍ	3,15
102	CHODBA + SCHODIŠTĚ	8,44
103	KUCHYŇSKÝ KOUT	6,52
104	OBÝVACÍ POKOJ	20,64
105	WC+KOUPELNA	4,69
106	PRAČOVNA	7,78
107	STÁNÍ	(23,96)

OBYTNÁ PLOCHA :	20,64
PŘÍSLUŠENSTVÍ :	30,58
UŽITKOVÁ PLOCHA :	51,22
CELKOVÁ PLOCHA (PODLAHOVÁ) :	51,22
ZASTAVĚNÁ PLOCHA (DŮM) :	62,99
ZASTAVĚNÁ PLOCHA (VČETNĚ G.S.):	86,95

S.O. 1.
MODEL 2013



Autorizovaný inženýr	Ing. Zdeněk Chromý	Zpracovatel	
Vypracoval	Ing. David Ondra	Projekt	
Investor-staveniště	-	Datum:	06/2013
		Číslo HS:	37 626



RODINNÝ DŮM
KUBIS 631
(RD BEZ PODSKLEPENÍ)

PŮDORYS PODKROVÍ

M 1:50

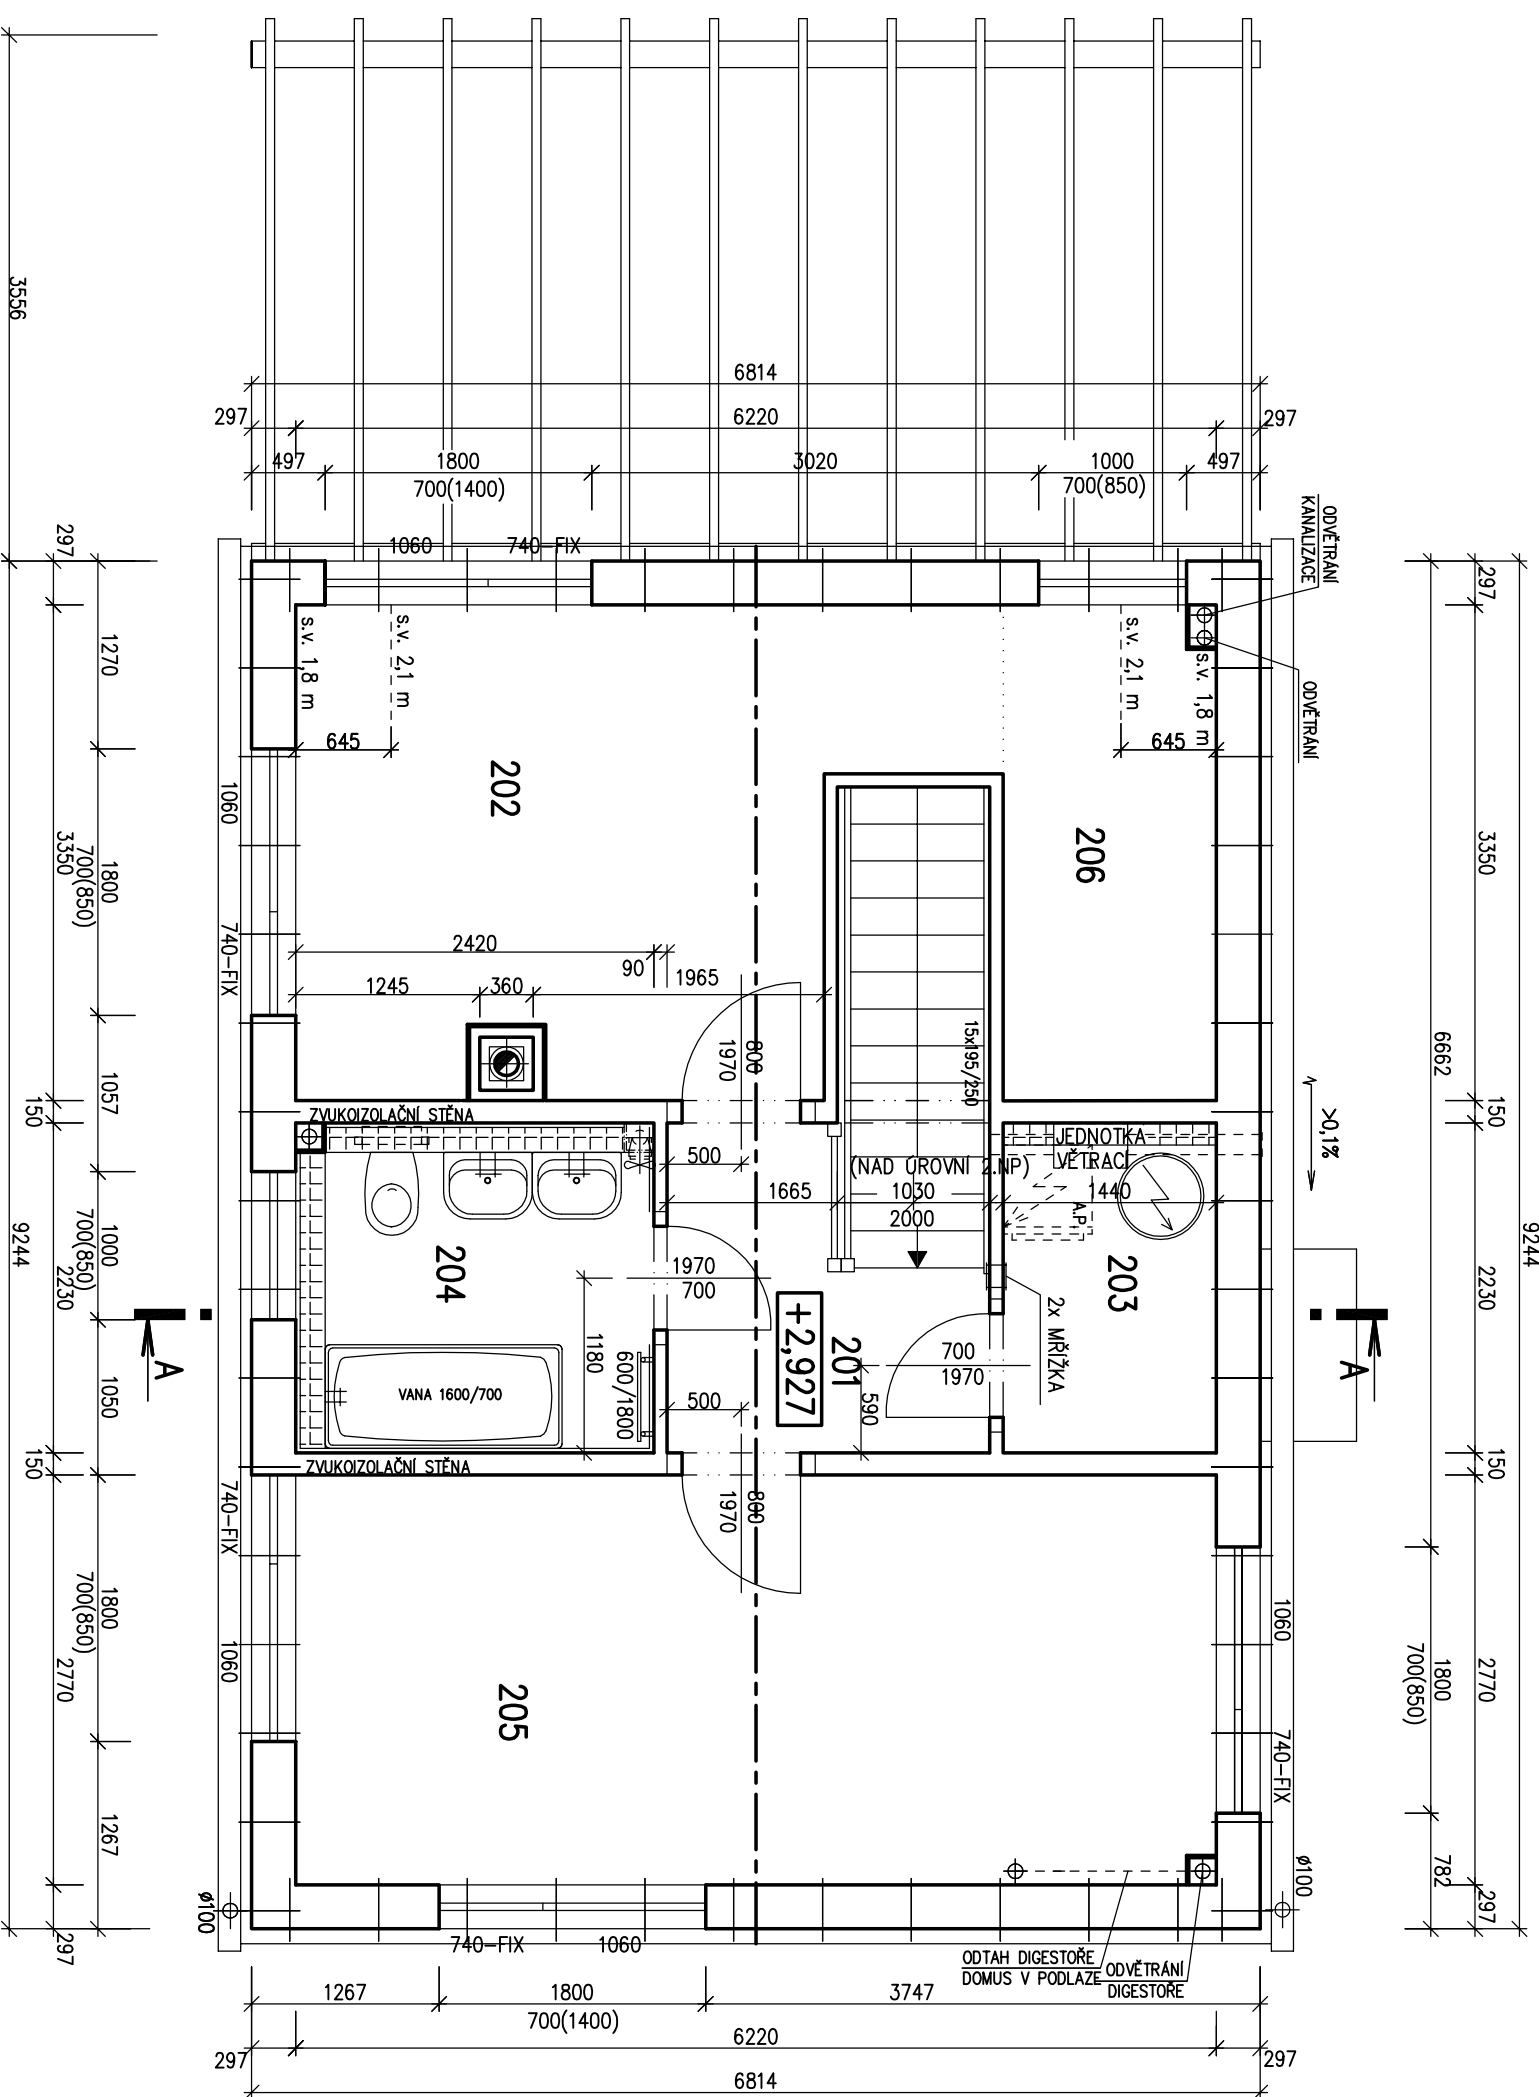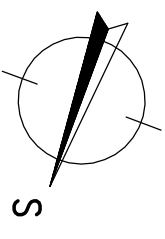

- POZNÁMKA:**
1. TECHNICKÉ ZMĚNY JSOU VYHRAZENY.
 2. VNITŘNÍ DVEŘE JSOU KÓTOVÁNY S PŘESNOSTÍ ± 30 mm

LEGENDA MÍSTNOSTÍ :

ČÍSLO	ÚČEL MÍSTNOSTI	PLOCHA m ²
201	CHODBA	3,81
202	LOŽNICE	13,07
203	KOMORA	3,15
204	KOUPELNA, WC	5,37
205	POKOJ	17,19
206	ŠATNA	4,74
OBYTNÁ PLOCHA :		30,26
PŘÍSLUŠENSTVÍ :		17,07
UŽITKOVÁ PLOCHA :		47,33
CELKOVÁ PLOCHA (PODLAHOVÁ) :		47,33

S.O. 1.
MODEL 2013

Autorizovaný inženýr	Ing. Zdeněk Chromý	Zpracovatel	PROJEKTOVÁ
Vypracoval	Ing. David Ondra	Projekt	
Investor-stavětiště	-	Datum:	06/2013
		Číslo HS:	37 626



RODINNÝ DŮM


KUBIS 631

(RD BEZ PODSKLEPENÍ)


POHLEDY

M 1:100


POHLED VSTUPNÍ

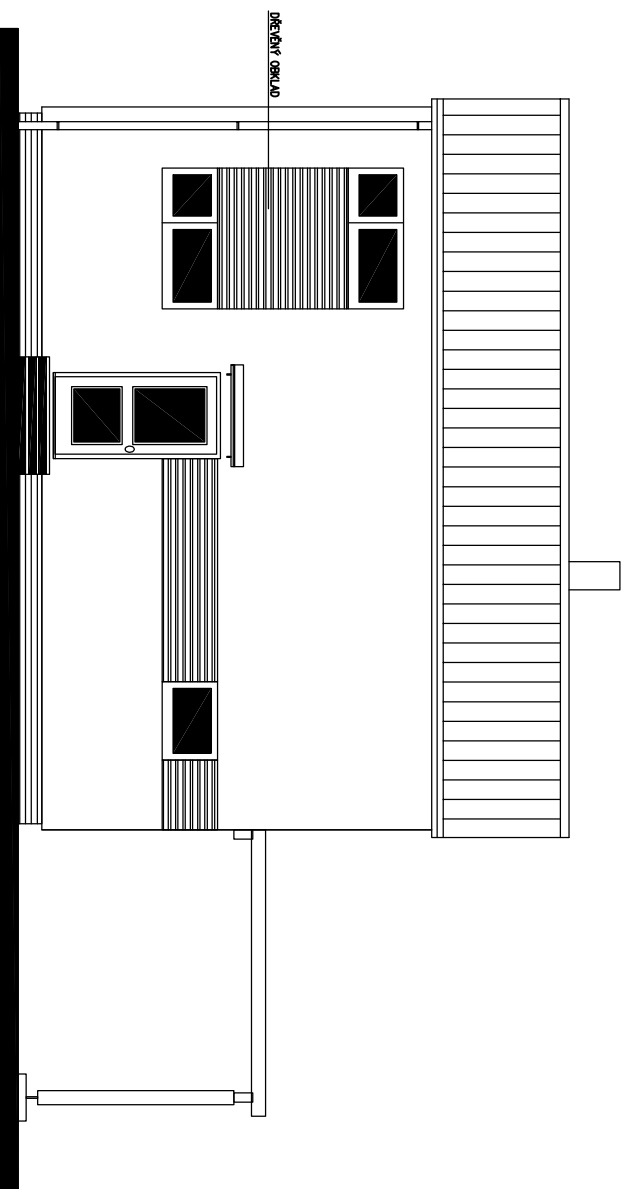


POHLED BOČNÍ – PRAVÝ

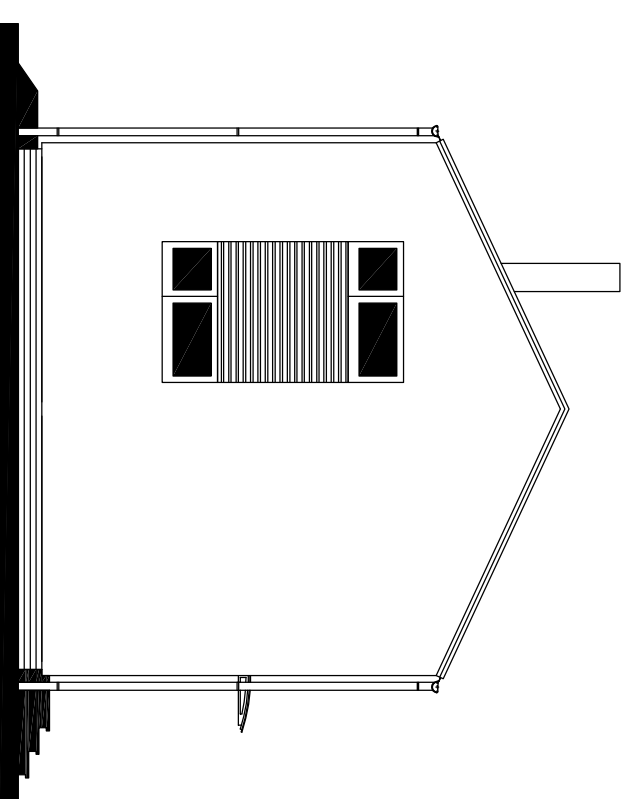

POHLED ZAHRADNÍ

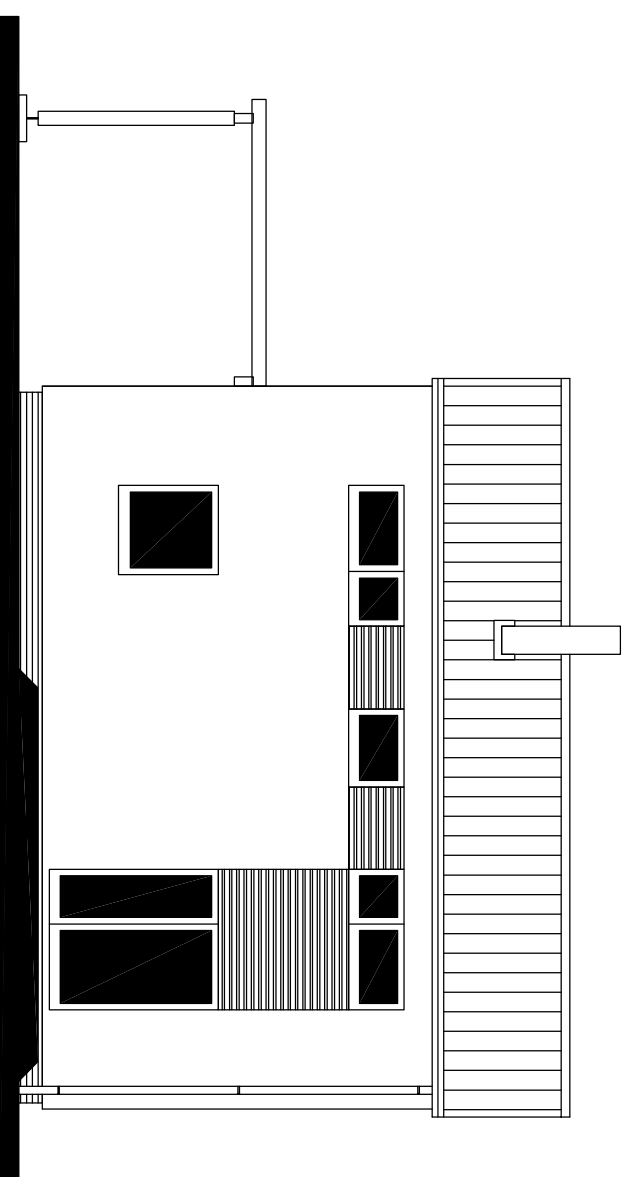

POHLED BOČNÍ – LEVÝ

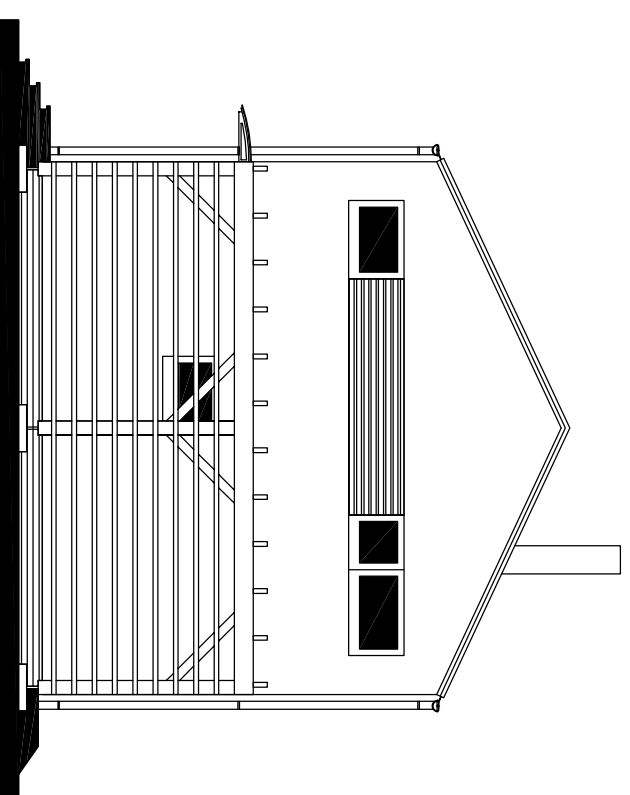

MODEL 2013

Autorizovaný inženýr	Ing. Zdeněk Chromý	Zpracovatel	
Vypracoval	Ing. David Ondra	Projekt	
Investor – staveniště	–	Datum:	06/2013
		Číslo HS:	37 626