



RODINNÝ DOMEK

**KUBIS Line 88/15° + 2M**

(RD BEZ PODSKLEPENÍ)

PŮDORYS PŘÍZEMÍ

M 1:50

TMF 100 MM

POZNÁMKA:

1. OBKLAD STĚN A PŘÍČEK SÁDROKARTONEM TL.12,5 mm  
JE PRO POTŘEBU KÓTOVÁNÍ ZAOKROUHLEN NA 12 mm.
2. TECHNICKÉ ZMĚNY JSOU VYHAZENY

LEGENDA MÍSTNOSTÍ :

| ČÍSLO | ÚČEL MÍSTNOSTI             | PLOCHA m <sup>2</sup> |       |
|-------|----------------------------|-----------------------|-------|
| 101   | HALA                       | 7,15                  | 7,15  |
| 102   | PRÁDELNA                   | 3,86                  | 3,86  |
| 103   | KOUPELNA                   | 4,47                  | 4,47  |
| 104   | ŠATNA                      | 4,42                  | 4,42  |
| 105   | FITNESS                    | 15,26                 | 15,26 |
| 106   | SCHODIŠŤOVÝ PROSTOR        | 7,18                  | 7,18  |
| 107   | OBÝVACÍ POKOJ + KUCH. KOUT | 38,35                 | 38,35 |
| 108   | SPÍŽ                       | 3,24                  | 1,84  |
| 109   | ZÁDVEŘÍ                    | 4,60                  | 4,60  |
| 110   | TECHNICKÁ MÍSTNOST         | 5,37                  | 5,37  |

|                              |       |
|------------------------------|-------|
| OBYTNÁ PLOCHA :              | 60,79 |
| PŘÍSLUŠENSTVÍ :              | 31,91 |
| UŽITKOVÁ PLOCHA :            | 92,70 |
| CELKOVÁ PLOCHA (PODLAHOVÁ) : | 94,22 |

MODEL 06


Zpracovatel



Projekt

Datum: 09/10/2007

Číslo HS: 33 992

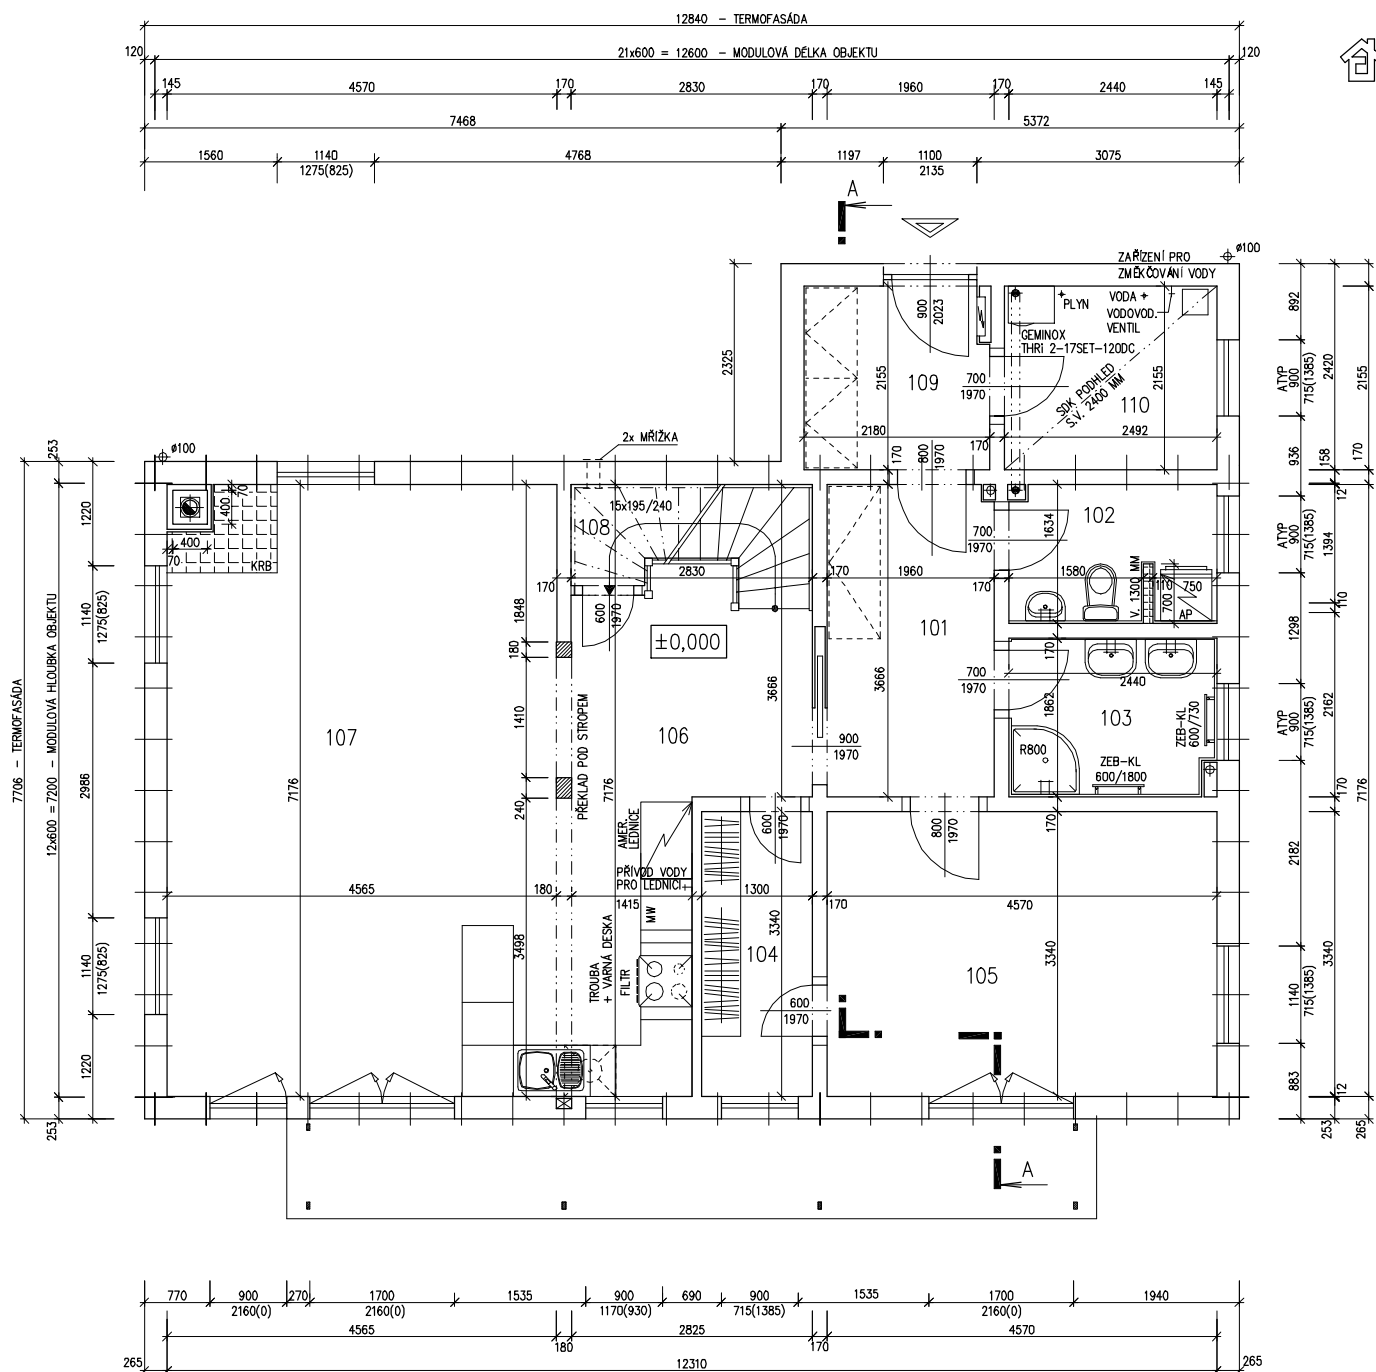



# KUBIS Line 88/15° + 2M

(RD BEZ PODSKLEPENÍ)

PŮDORYS PODKROVÍ

M 1:50

TMF 100 MM



## POZNÁMKA:

- OBKLAD STĚN A PŘÍČEK SÁDROKARTONEM TL.2,5 mm  
JE PRO POTŘEBU KÓTOVÁNÍ ZAOKROUHLÉN NA 12 mm.
- TECHNICKÉ ZMĚNY JSOU VYHRAZENY

## LEGENDA MÍSTNOSTÍ :

| ČÍSLO | ÚČEL MÍSTNOSTI | PLOCHA m <sup>2</sup> |       |
|-------|----------------|-----------------------|-------|
| 201   | CHODBA         | 9,71                  | 9,71  |
| 202   | LOŽNICE        | 15,41                 | 15,41 |
| 203   | POKOJ          | 14,41                 | 14,41 |
| 204   | POKOJ          | 16,56                 | 16,56 |
| 205   | KOUPELNA       | 11,11                 | 11,11 |
| 206   | ŠATNA          | 3,29                  | 3,29  |
| 207   | ŠATNA          | 3,29                  | 3,29  |
| 208   | ŠATNA          | 4,65                  | 4,65  |
| 209   | WC             | 3,30                  | 3,30  |
| 210   | BALKON         |                       |       |

|                              |       |
|------------------------------|-------|
| OBYTNÁ PLOCHA :              | 46,38 |
| PŘÍSLUŠENSTVÍ :              | 35,35 |
| UŽITKOVÁ PLOCHA :            | 81,73 |
| CELKOVÁ PLOCHA (PODLAHOVÁ) : | 81,73 |

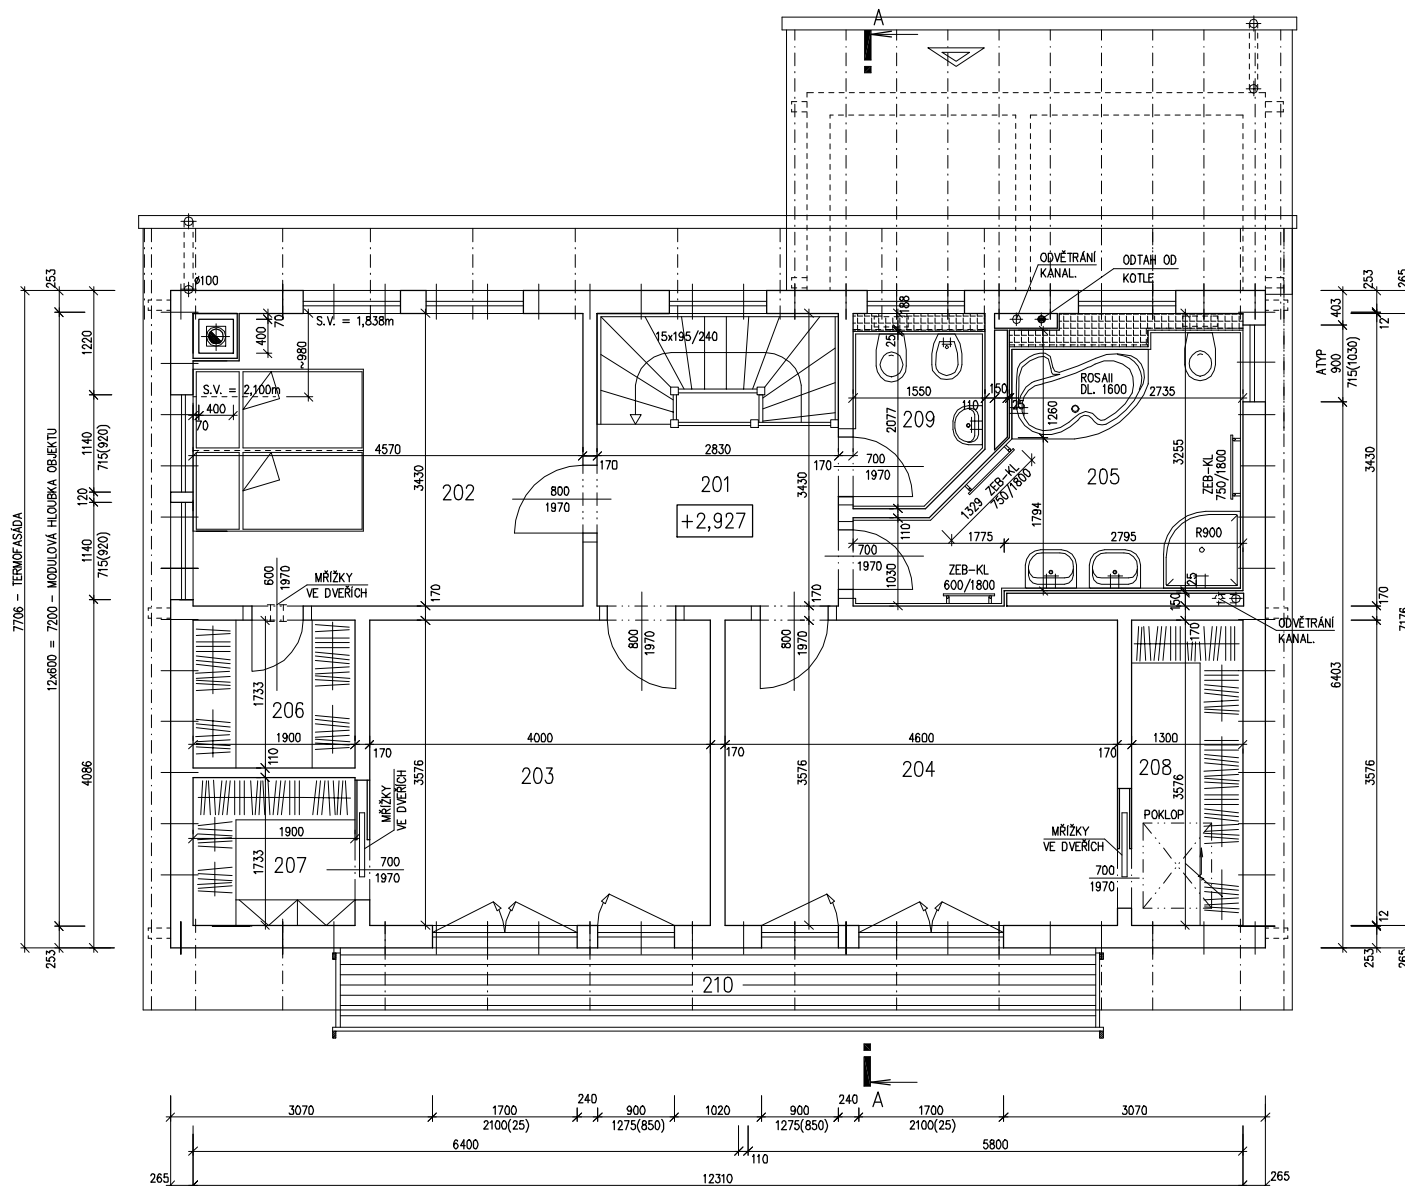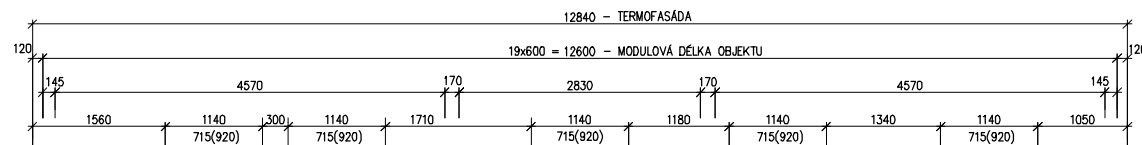

MODEL 06

Zpracovatel

Projekt

Datum: 09/10/2007

Číslo HS: 33 992






RODINNÝ DOMEK

**KUBIS Line 88/15° + 2M**


(RD BEZ PODSKLEPENÍ)

POHLEDY M 1:100


POHLED ČELNÍ

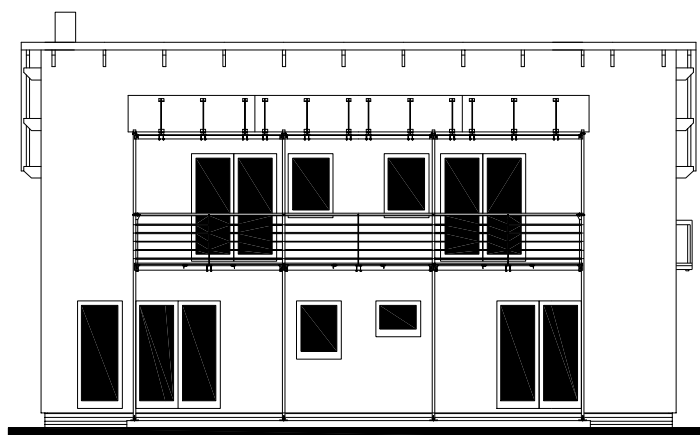


POHLED BOČNÍ /PRAVÝ/

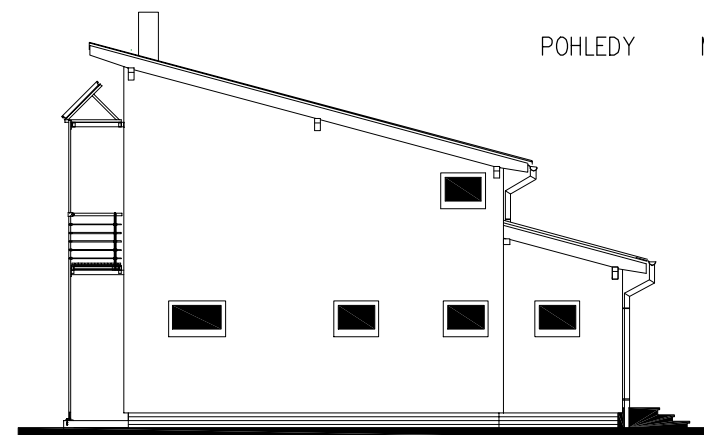

POHLED VSTUPNÍ

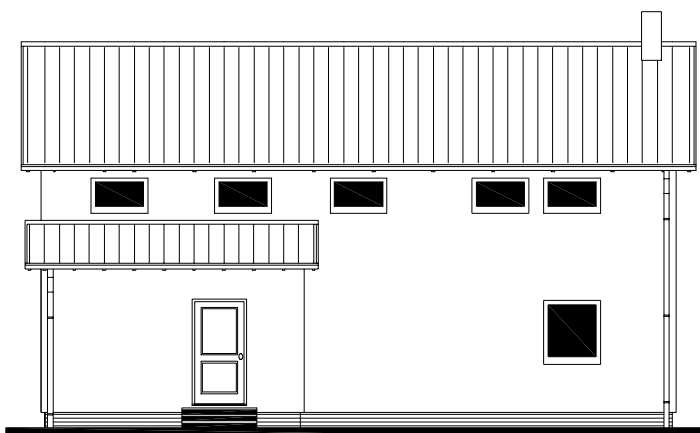

POHLED BOČNÍ /LEVÝ/

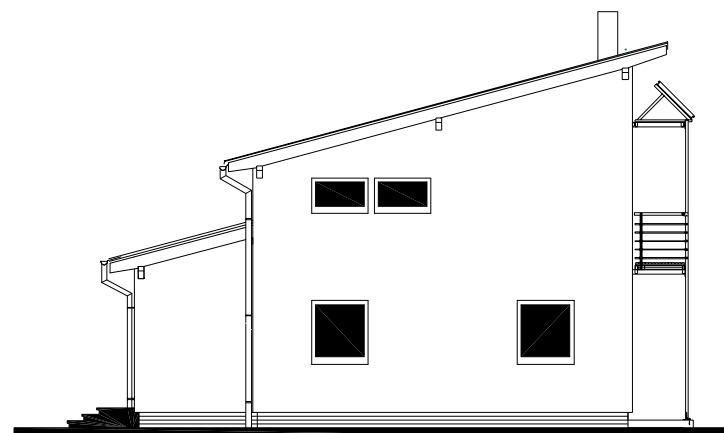

MODEL 06

Zpracovatel



Projekt

Datum: 15/10/2007

Číslo HS: 33 992

