




RODINNÝ DOMEK

LARGO Line 122/28\*kk

(RD BEZ PODSKLEPENÍ)

PŮDORYS PŘÍZEMÍ

M 1:50

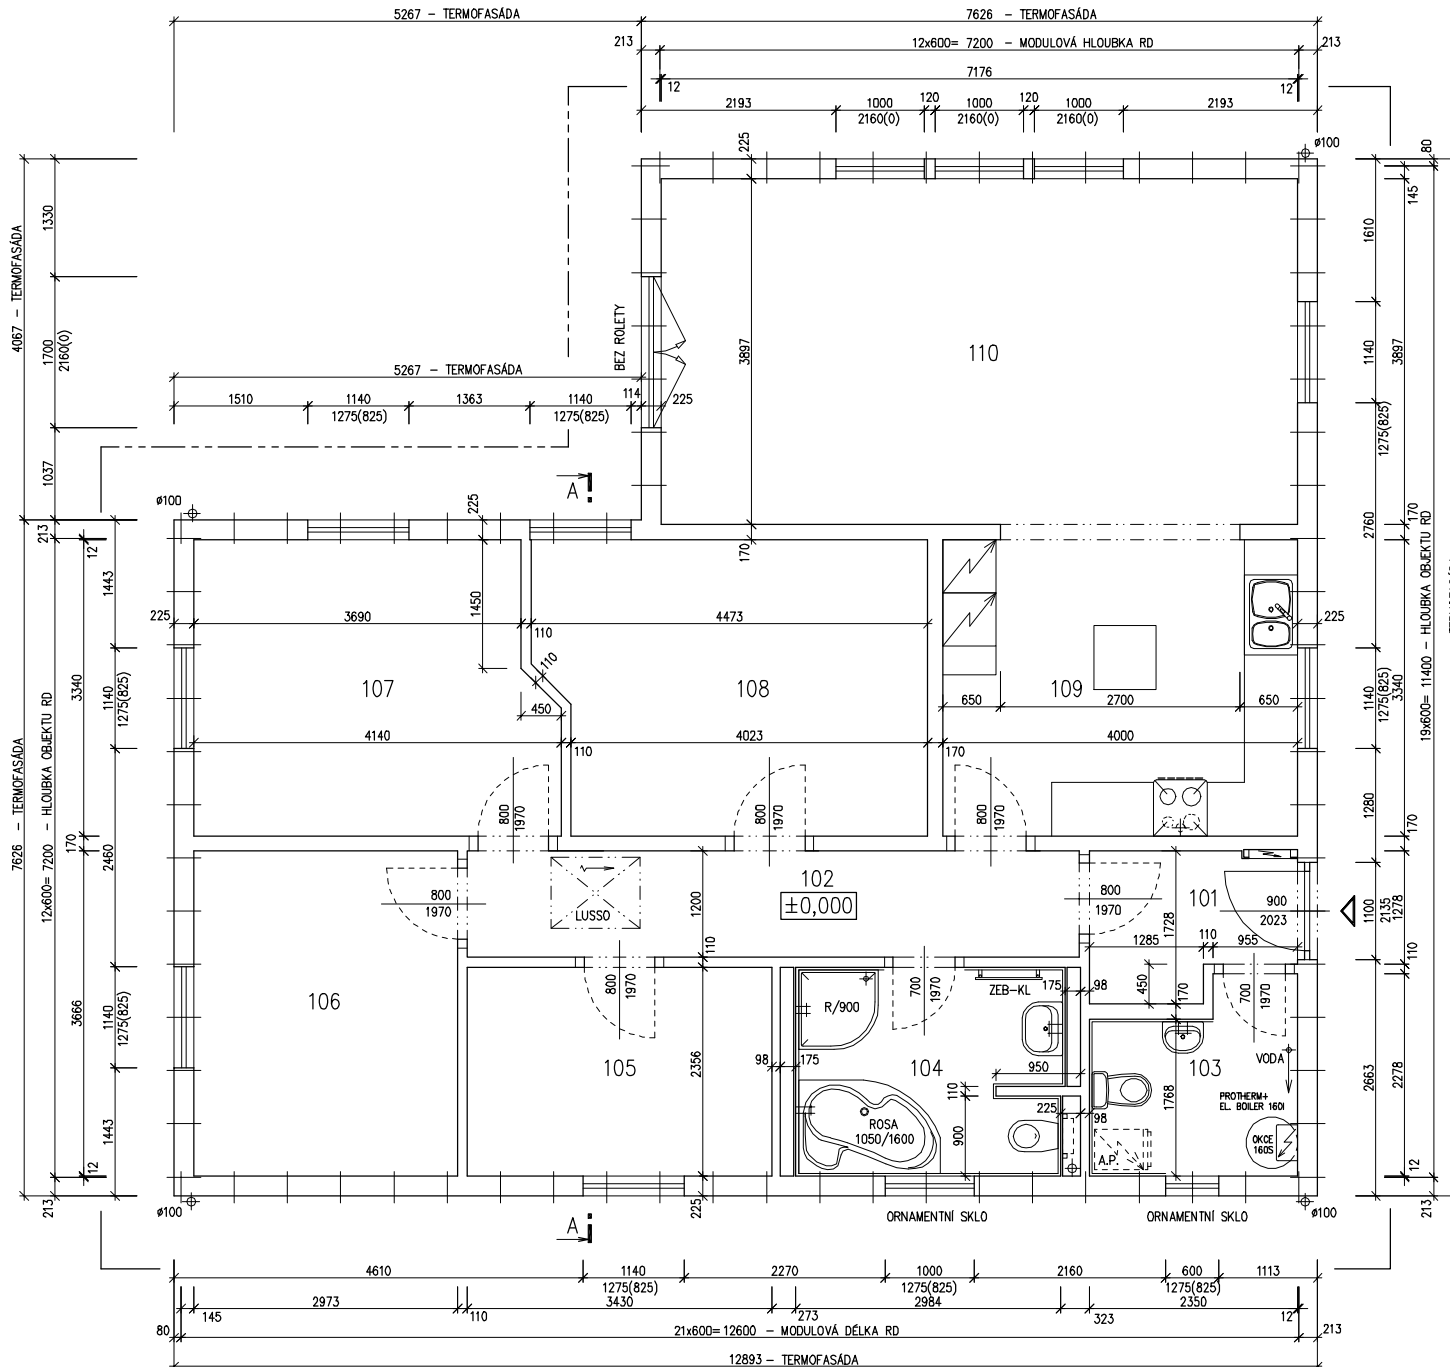

## POZNÁMKA:

- OBKLAD STĚN A PŘÍČEK SÁDROKARTONEM TL,12,5 mm  
JE PRO POTŘEBU KÓTOVÁNÍ ZAOKROUHLÉN NA 12 mm.
- TECHNICKÉ ZMĚNY JSOU VYHAZENY
- VELIKOSTI STAV. OTVORŮ PRO VNITŘNÍ DVEŘE :  
(DODÁVKA ODBĚRATELE)  
700/1970 – 780x2010 (OD PODLAHY PŘÍZEMÍ)  
800/1970 – 880x2010 (DTTO)

## LEGENDA MÍSTNOSTI :

ČÍSLO	ÚČEL MÍSTNOSTI	PLOCHA m <sup>2</sup>
101	ZÁDVEŘÍ	3,53
102	CHODBA	8,28
103	TECHNICKÁ MÍSTNOST, WC	4,64
104	KOUPELNA, WC	7,02
105	PRACOVNA	8,08
106	POKOJ	10,90
107	LOŽNICE	13,07
108	POKOJ	14,17
109	KUCHYŇ	13,36
110	OBÝVACÍ POKOJ	27,96
OBYTNÁ PLOCHA :		74,18
PŘÍSLUŠENSTVÍ :		36,83
UŽITKOVÁ PLOCHA :		111,01
CELKOVÁ PLOCHA (PODLAHOVÁ) :		111,01




RODINNÝ DOMEK

LARGO Line 122/28<sup>kk</sup>

(RD BEZ PODSKLEPENÍ)

ŘEZ A-A

M 1:50

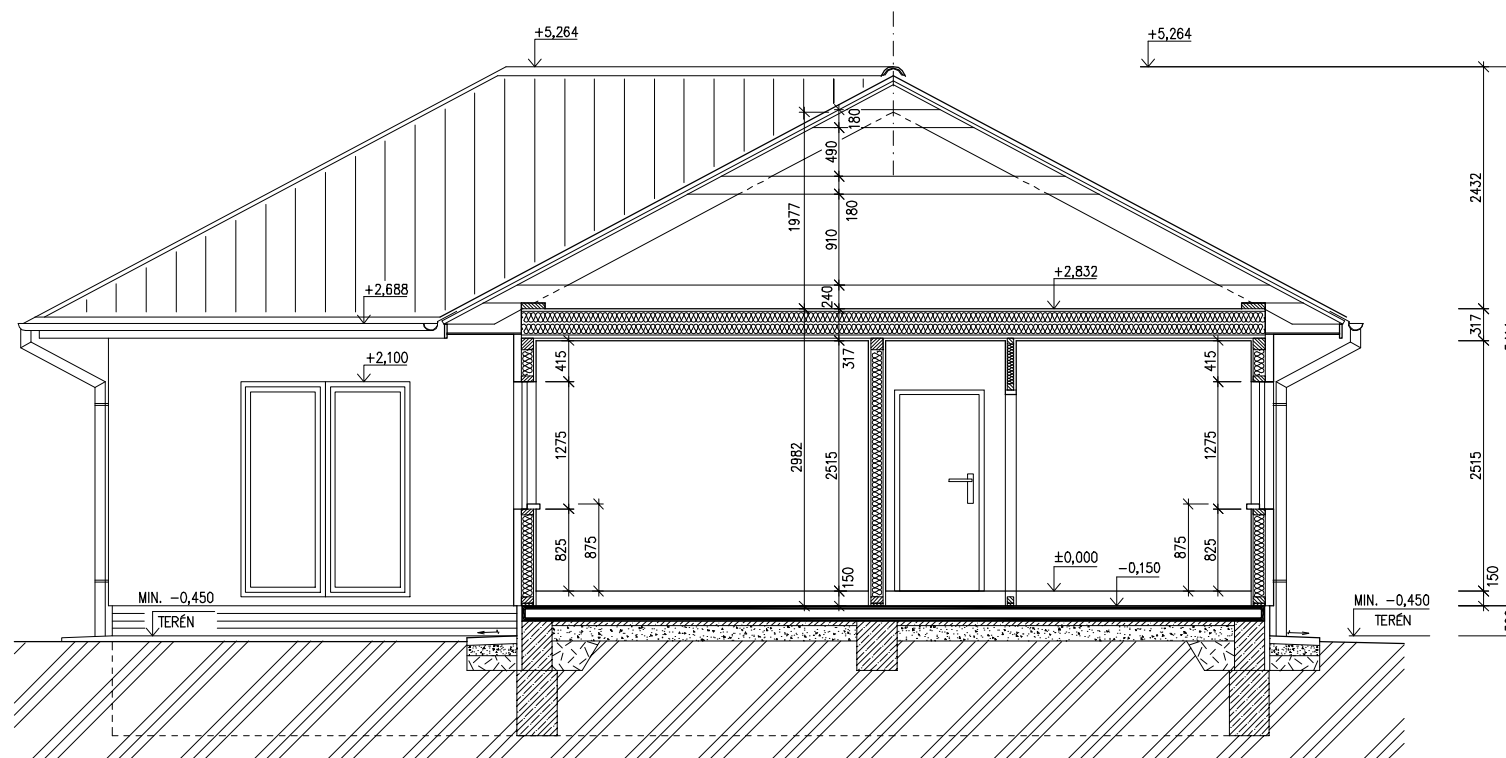

## LEGENDA MATERIÁLU

-  ROSTLÝ TERÉN
-  ŠTĚRKOVÝ NÁSYP
-  ZÁSYP
-  ŽELEZOBETON
-  PROSTÝ BETON
-  DŘEVO
-  TEPelná IZOLACE

SPODNÍ STAVBA  
DODÁVKA ODBĚRATELE

Zpracovatel




Projekt

Datum: 12/2007

Číslo HS: 34 226




POHLED ZAHRADNÍ

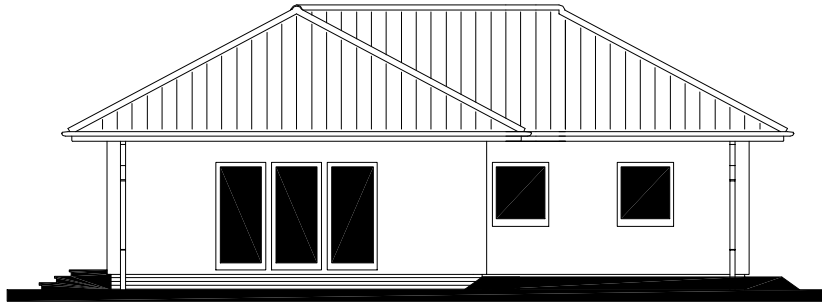


POHLED BOČNÍ /LEVÝ/



POHLED PŘEDNÍ

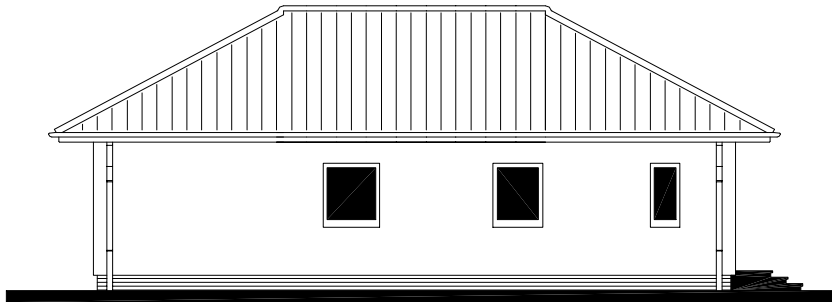

POHLED BOČNÍ /PRAVÝ/

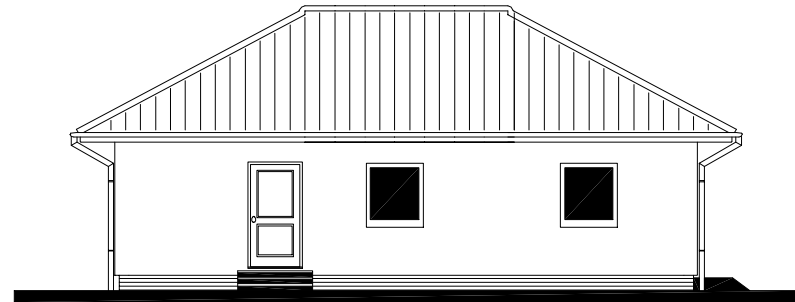




RODINNÝ DOMEK

LARGO Line 122/28'kk

(RD BEZ PODSKLEPENÍ)

ÚLOŽNÁ DESKA

M 1:50

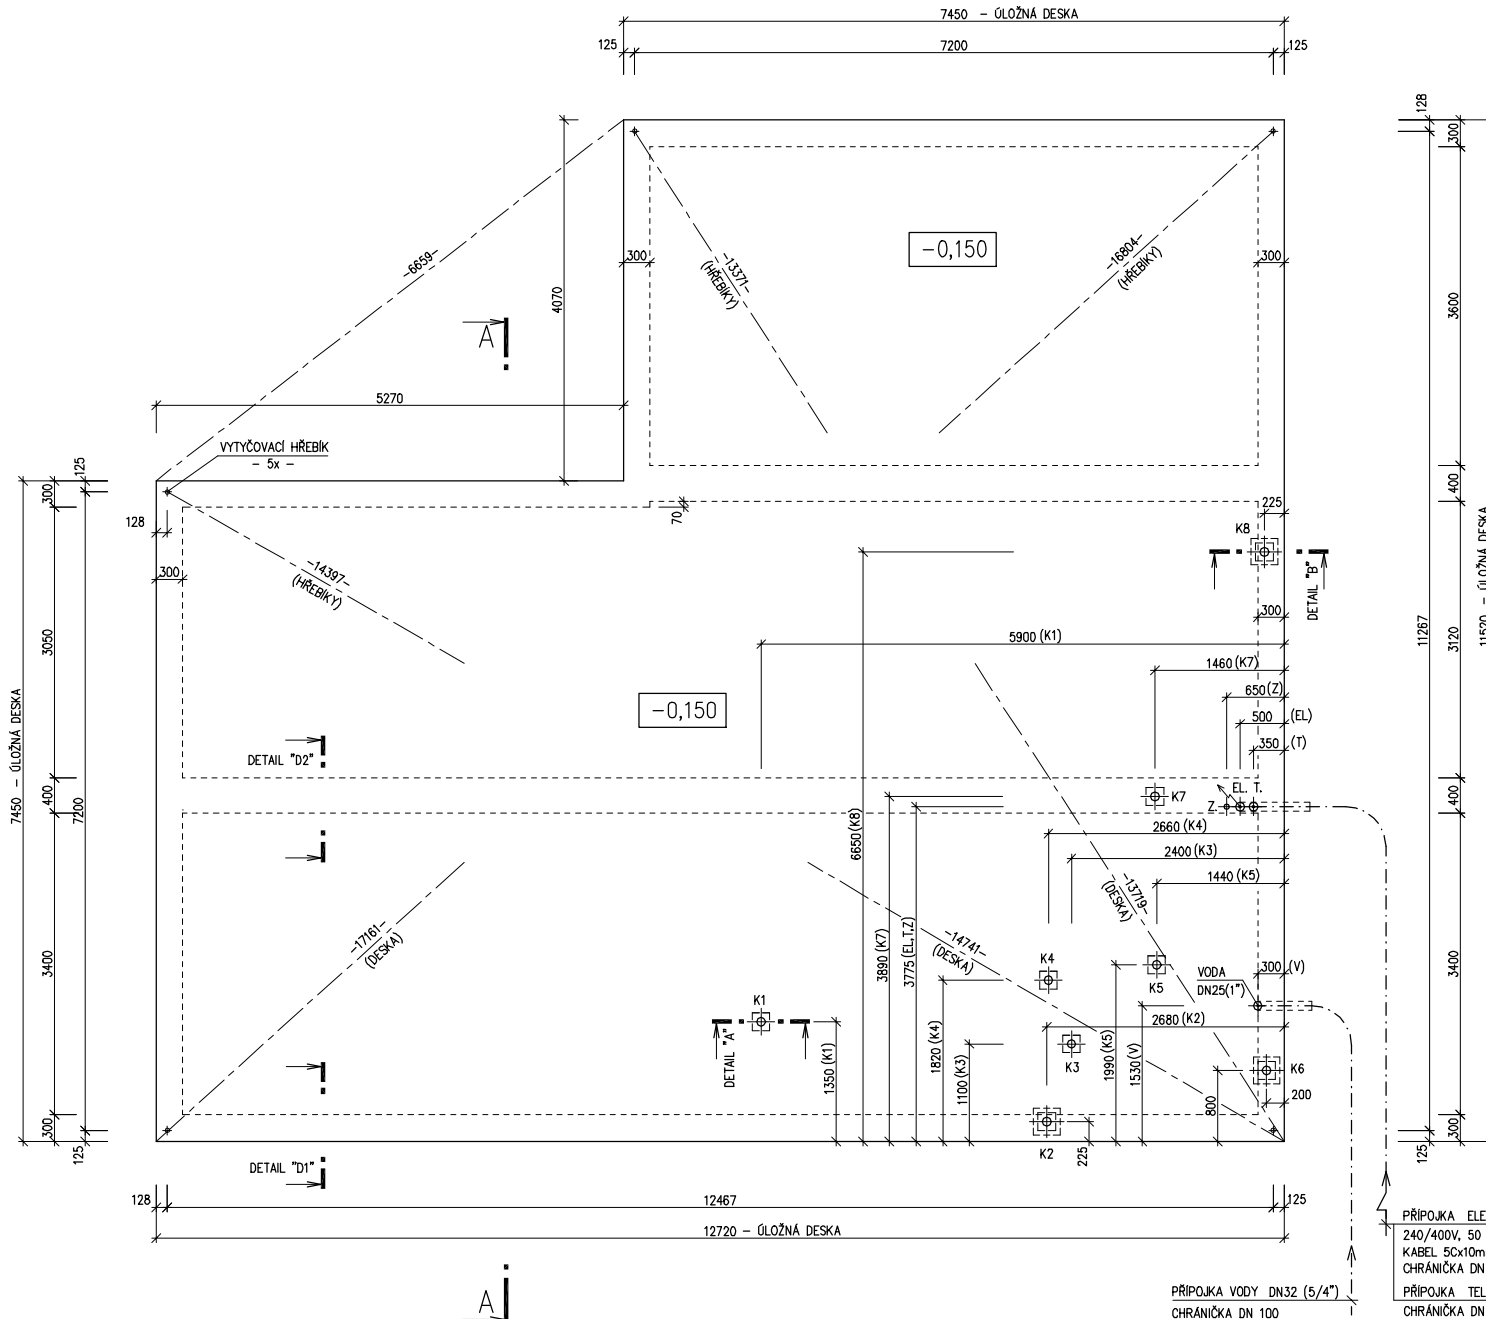

## POZNÁMKA:

OBVODOVÉ ROZMĚRY ÚLOŽNÉ DESKY +15 mm  
 (BEZ VNĚJŠÍCH ÚPRAV) : - 0 mm  
 PRAVOÚHLSTAVBY - DÉLKA DIAGONÁLY : +20 mm  
 OSY INSTALAČNÍCH PROSTUPŮ : ±15 mm  
 VODOROVNOST ÚL. DESKY - MAX. VÝŠKOVÝ ROZDÍL : 15 mm  
 - MAX. VÝŠKOVÝ ROZDÍL : ±15 mm  
 NA DÉLCE 2,0 m : 8 mm

ŘEZ A-A' + DETAILS PROVEDENÍ ÚLOŽNÉ DESKY - VIZ VÝKRESY Č. 011a, 012a, 013a.

"Z" - ZEMNĚNÍ-POZINK. PÁS TL. MIN. 3mm,  
 MIN. 100mm<sup>2</sup>, SMYČKA 25m  
 (DLE ČSN 33 2000-5-54)

HŘEBÍKY OSADÍ PRACOVNÍK RD  
 PŘI PŘEJIMCE ÚLOŽNÉ DESKY

K1 - K8 - KANALIZACE DN 100

PŘIPOJKA ELEKTRO  
 240/400V, 50 Hz  
 KABEL 5C×10mm<sup>2</sup>  
 CHRÁNIČKA DN 100  
 PŘIPOJKA TELEFONU  
 CHRÁNIČKA DN 100

07

Zpracovatel

Projekt  
 Datum: 12/2007  
 Číslo HS: 34 226