

RODINNÝ DOMEK


NOVA Line 77A/38°

ROZTEČ VAZNIC 1800

(RD BEZ PODSKLEPENÍ)

PŮDORYS PŘÍZEMÍ

M 1:50

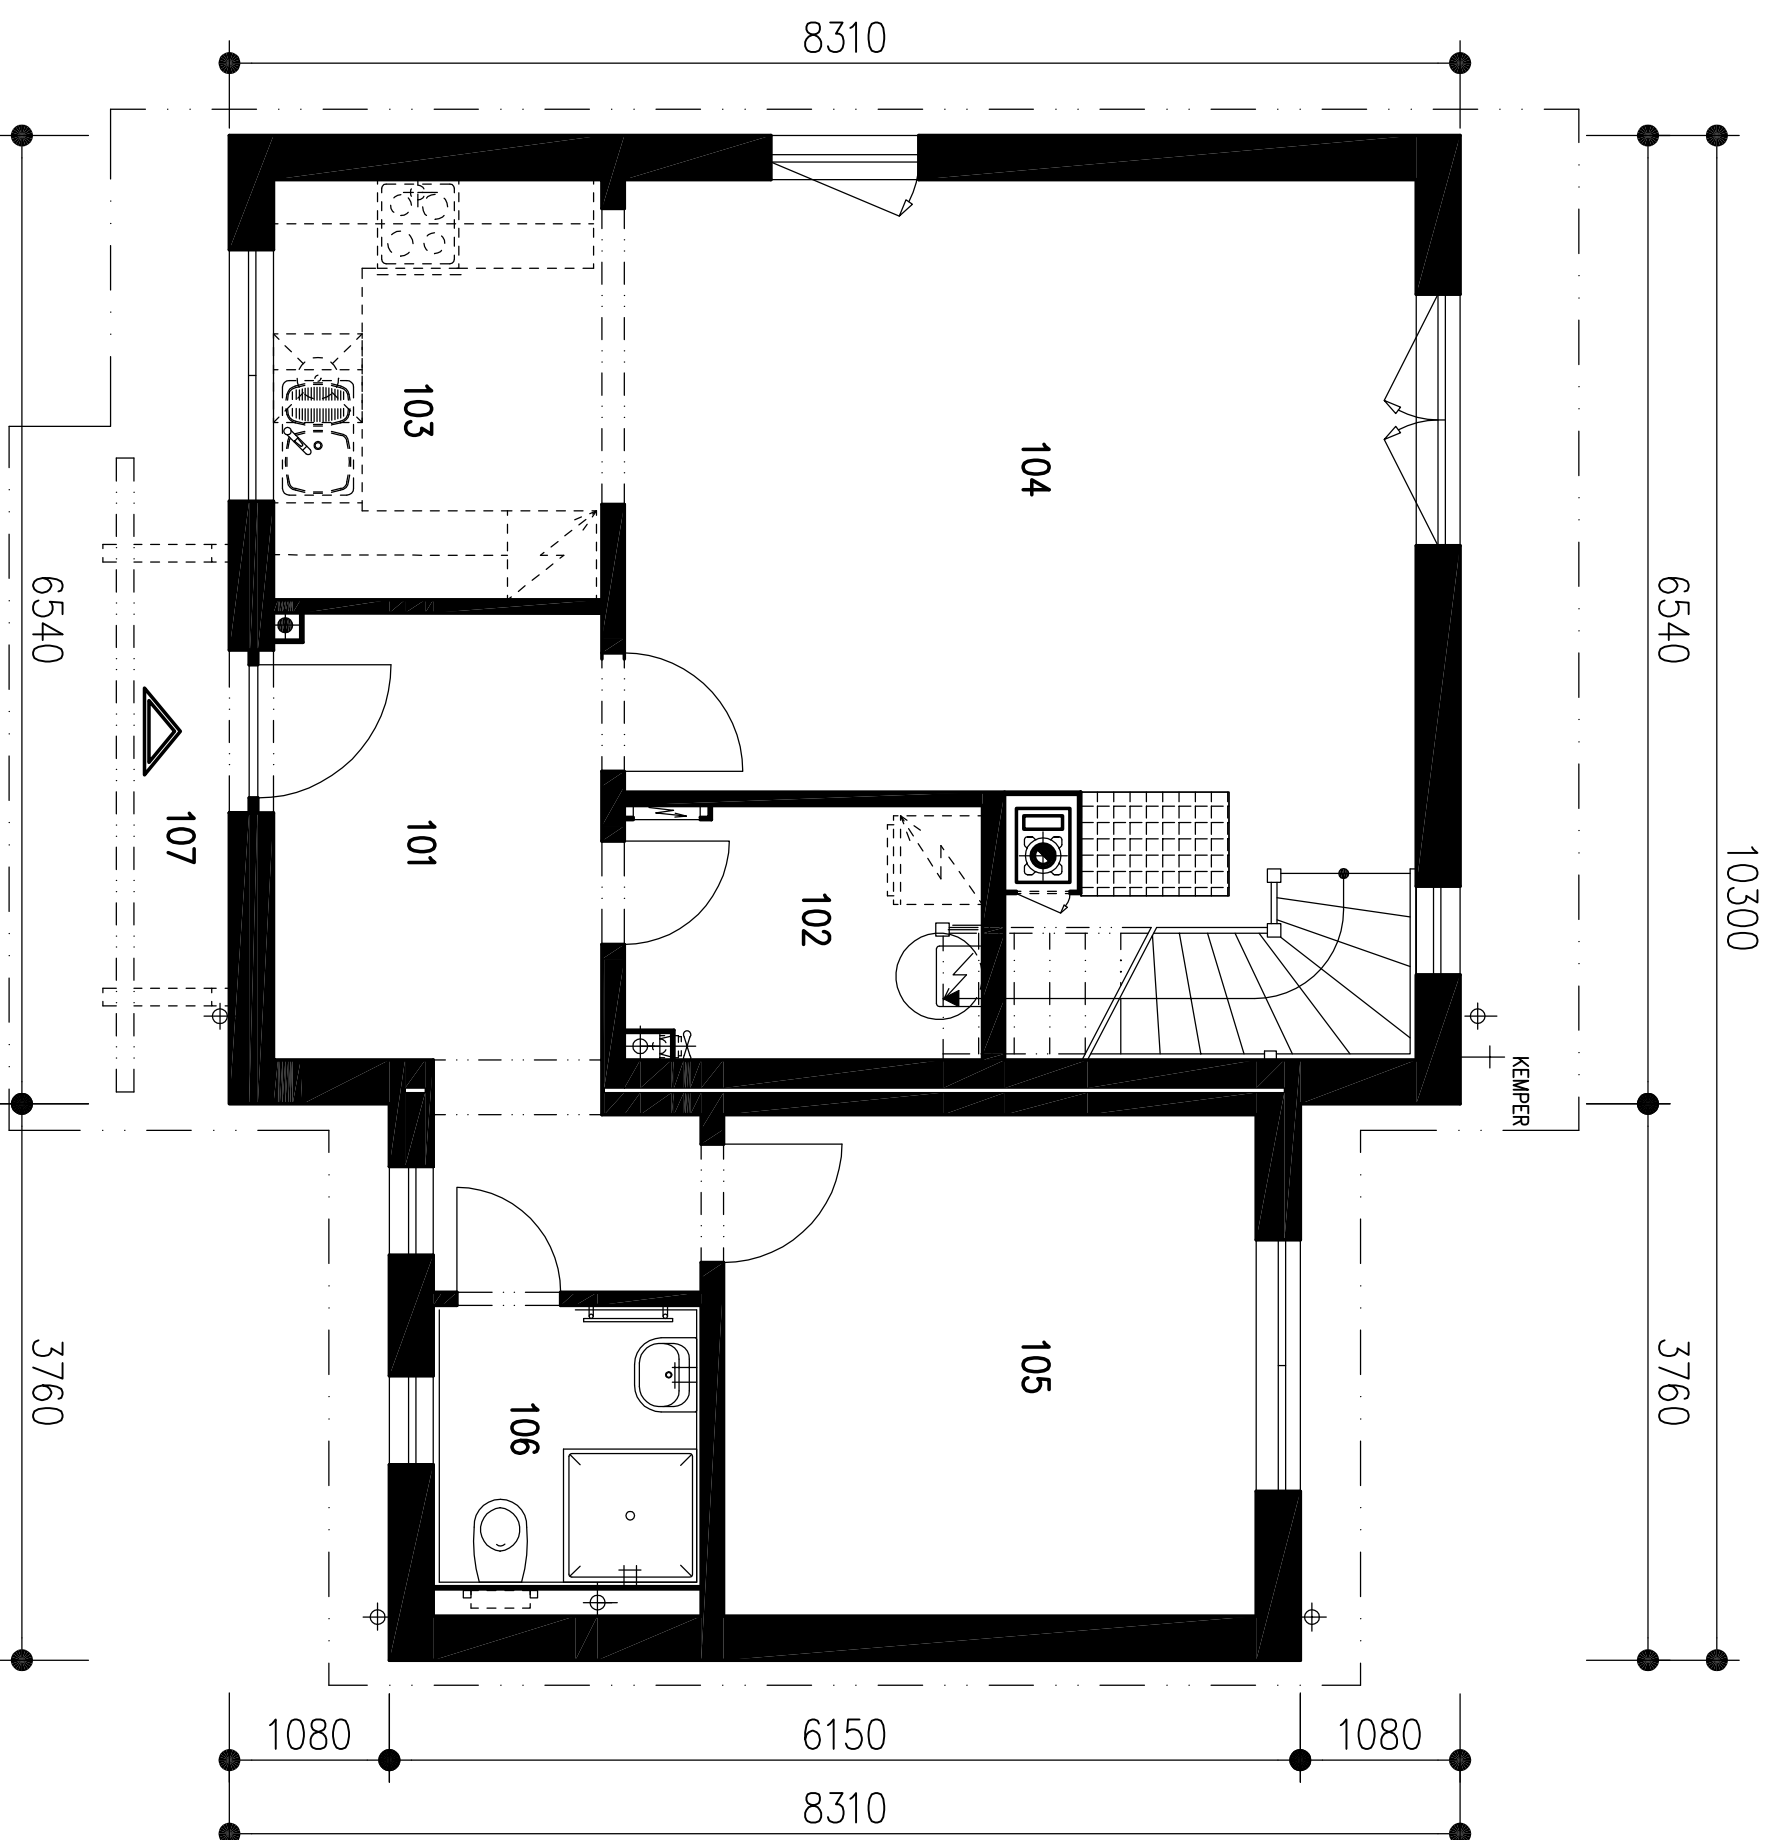

| ČÍSLO | ÚČEL MÍSTNOSTI | PLOCHA m ² |
|-------|-------------------------|-----------------------|
| 101 | ZÁDVEŘÍ / CHODBA | 9,22 |
| 102 | TECHNICKÁ MÍSTNOST | 4,10 |
| 103 | KUCHYŇ | 6,30 |
| 104 | OBÝVACÍ POKOJ PRACOVANA | 27,18 |
| 105 | OBÝVACÍ POKOJ | 12,20 |
| 106 | KOUPELNA, WC | 3,48 |
| 107 | KRYTÝ VSTUP | - |

| | |
|-----------------------------|-------|
| OBÝTNÁ PLOCHA : | 39,38 |
| PŘÍSLUŠENSTVÍ : | 23,10 |
| UŽITKOVÁ PLOCHA : | 62,48 |
| CELKOVÁ PLOCHA (PDLAHOVÁ) : | 62,48 |
| ZASTAVĚNÁ PLOCHA | 77,55 |

RODINNÝ DOMEK


NOVA Line 77A/38^o

ROZTEČ VÁZNIC 1800

(RD BEZ PODSKLEPENÍ)

PŮDORYS PODKROVÍ

M 1 : 50

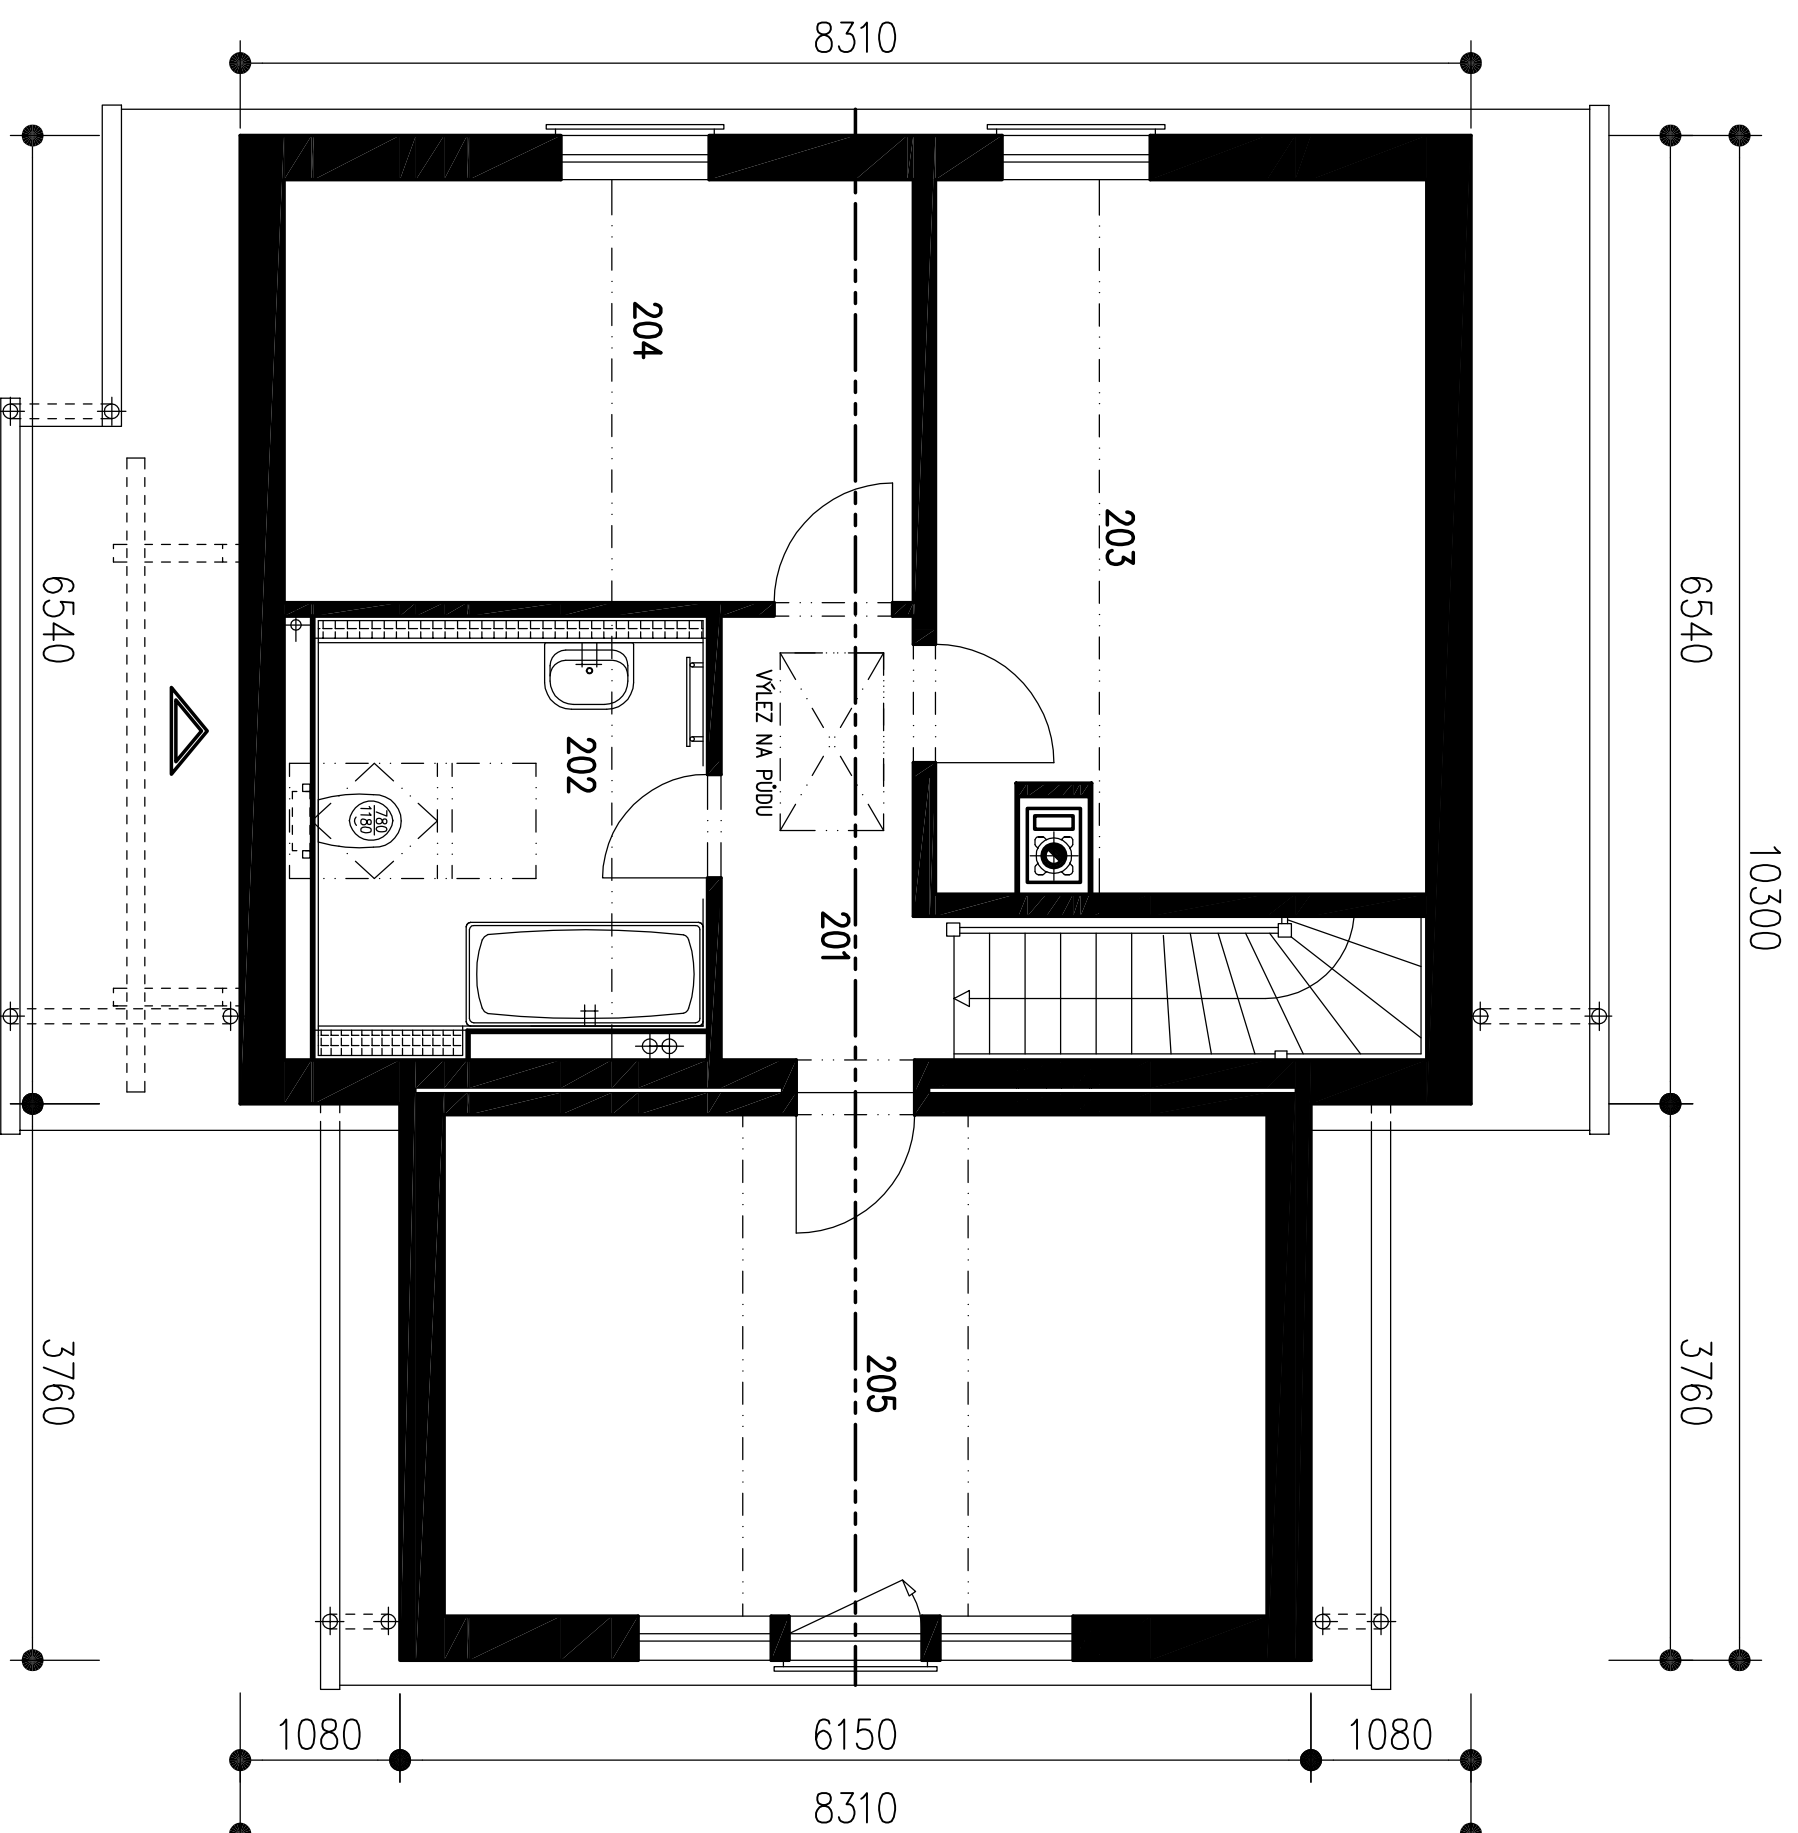


| ČÍSLO | ÚČEL MÍSTNOSTI | PLOCHA m ² |
|-----------------------------|-------------------|-----------------------|
| 201 | CHODBA, SCHODIŠTĚ | 4,17 |
| 202 | KOUPELNA, WC | 7,65 |
| 203 | POKOUJ | 16,04 |
| 204 | POKOUJ | 12,16 |
| 205 | PRACOVNA | 18,85 |
| OBYTNÁ PLOCHA : | | 38,86 |
| PŘÍSLUŠENSTVÍ : | | 10,47 |
| UŽITKOVÁ PLOCHA : | | 49,33 |
| CELKOVÁ PLOCHA (PDLAHOVÁ) : | | 58,87 |

RODINNÝ DOMEK


NOVA Line 77A/38°

ROZTEČ VÁZNIC 1800
(RD BEZ PODSKLEPENÍ)

POHLED ZAHRADNÍ

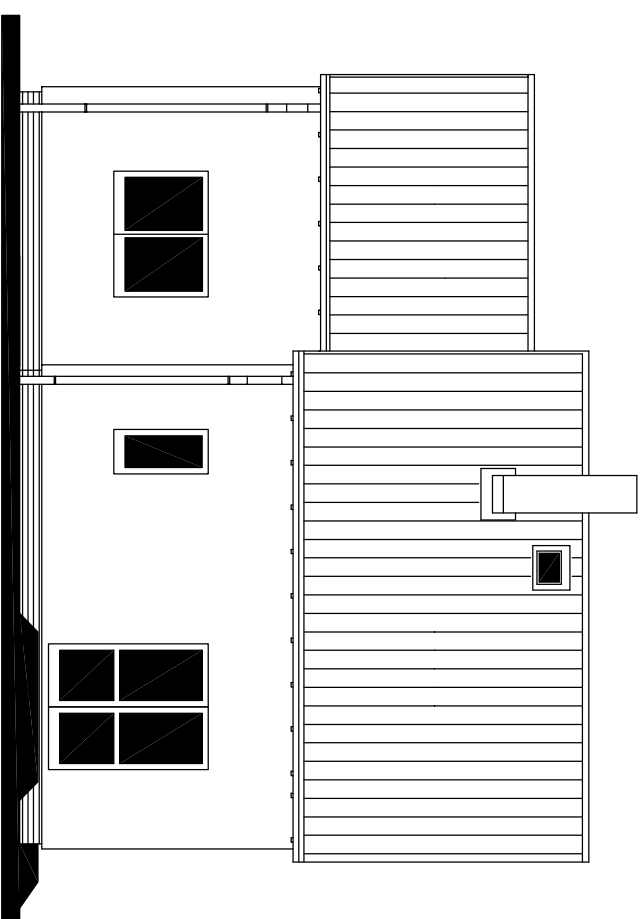


POHLED PRAVÝ

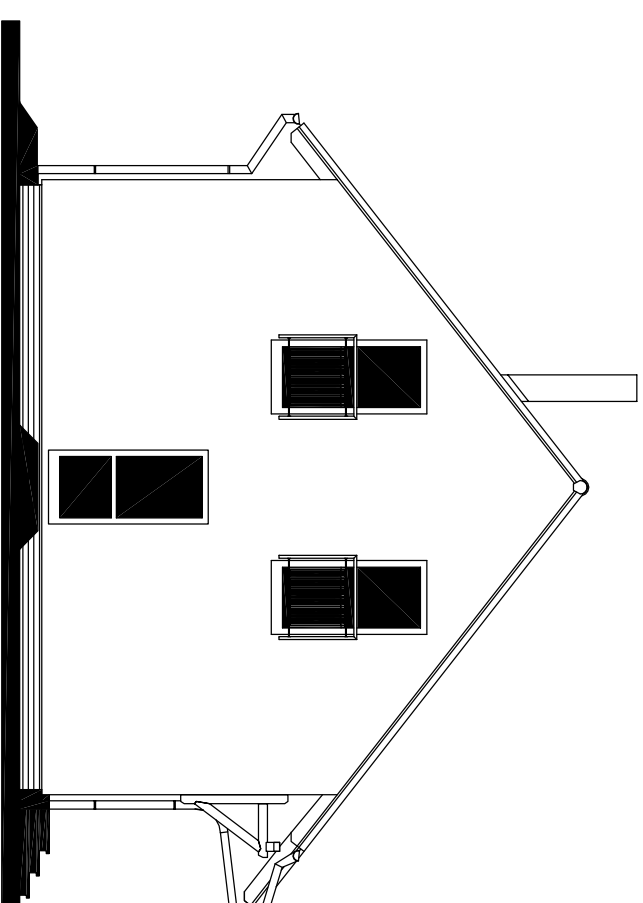

POHLEDY M 1:100

POHLED VSTUPNÍ

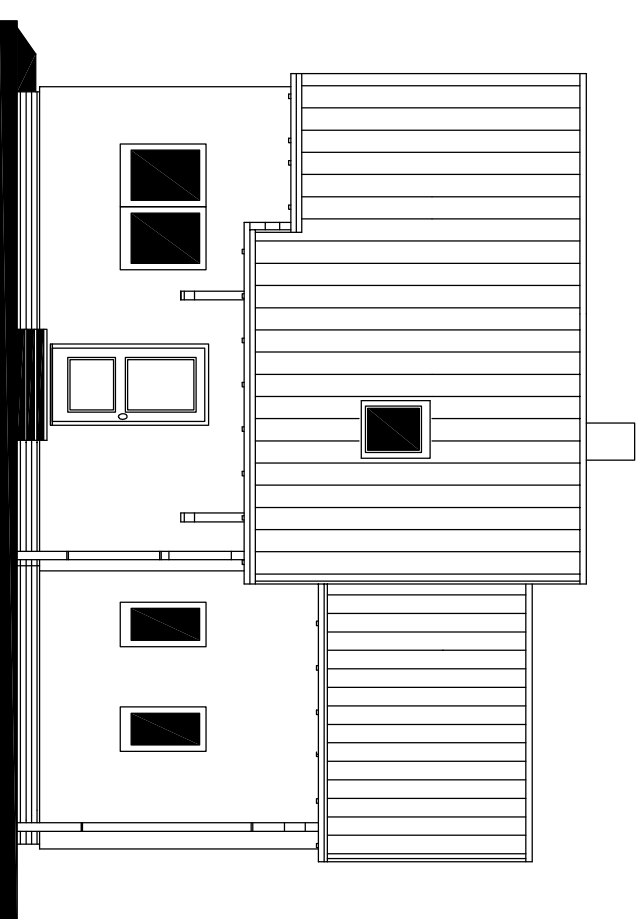

POHLED LEVÝ

