


STAVEBNÍ OTVORY PRO VNITŘNÍ DVEŘE:
 800/2050 MM PRO DVEŘE 700/2000 MM
 900/2050 MM PRO DVEŘE 800/2000 MM

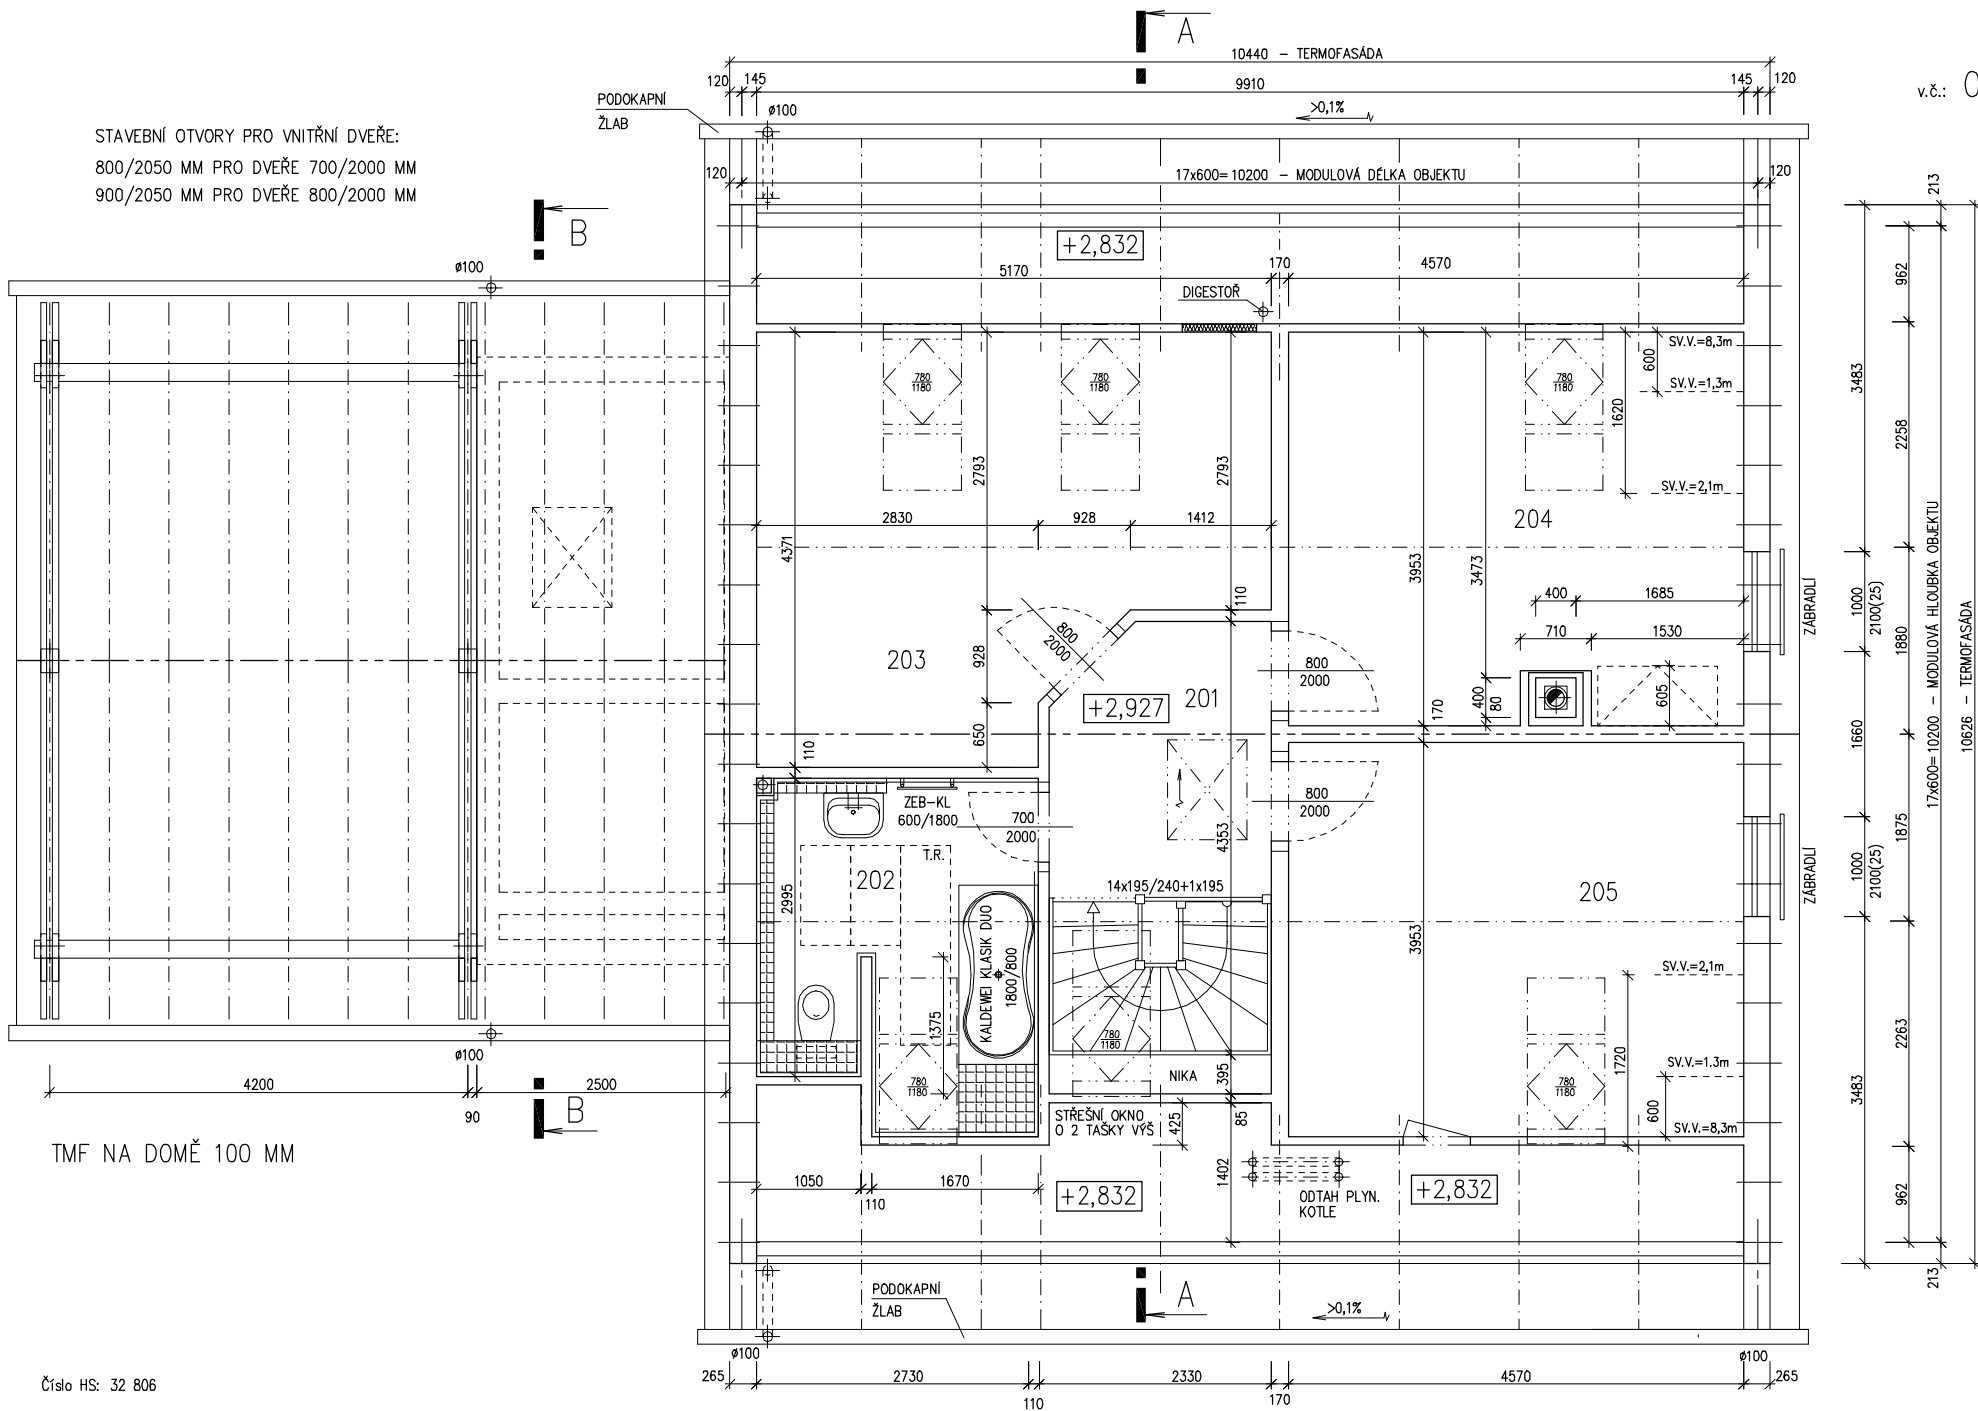



RODINNÝ DOMEK

v.č.: 002

SOLO Line 105/38kk+GS ATYP

(RD BEZ PODSKLEPENÍ)

PŮDORYS PŘÍZEMÍ

M 1:50

POZNÁMKA:


1. OBKLAD STĚN A PŘÍČEK SÁDROKARTONOVÝMI DESKAMI TL.12,5 mm JE PRO POTŘEBU KÓTOVÁNÍ ZAKROUHLÉN NA 12 mm.
2. TECHNICKÉ ZMĚNY JSOU VYHRAZENY.

LEGENDA MÍSTNOSTÍ :

ČÍSLO	ÚČEL MÍSTNOSTI	PLOCHA m ²	
101	ZÁDVEŘÍ	4,30	4,30
102	CHODBA	13,21	12,92
103	KUCHYŇ	20,56	20,56
104	LOŽNICE	15,26	15,26
105	SPIŽ	1,51	1,51
106	ŠATNA	8,79	8,79
107	WC	2,50	2,50
108	KOUPELNA	5,84	5,84
109	TECH. MÍSTNOST	3,79	3,79
110a	OBÝVACÍ POKOJ	6,86	6,86
110b	OBÝVACÍ POKOJ	16,05	16,05
112	SKLAD	6,81	6,81

OBYTNÁ PLOCHA : 58,73
 PŘÍSLUŠENSTVÍ : 44,76
 UŽITKOVÁ PLOCHA : 103,49
 CELKOVÁ PLOCHA (PODLAHOVÁ): 103,78

SCHODY NL 78
 S.O.II.
 MODEL 07

Zpracovatel

 Projekt
 Datum: 17.3.2007
 Číslo HS: 32 806



RODINNÝ DOMEK

v.č.: 005

SOLO Line 105/38kk+GS ATYP

(RD BEZ PODSKLEPENÍ)

PŮDORYS PODKROVÍ

M 1:50

POZNÁMKA:


1. OBKLAD STĚN A PŘÍČEK SÁDROKARTONOVÝMI DESKAMI TL.12,5 mm JE PRO POTŘEBU KÓTOVÁNÍ ZAKROUHLÉN NA 12 mm.
2. TECHNICKÉ ZMĚNY JSOU VYHRAZENY.

LEGENDA MÍSTNOSTÍ :

ČÍSLO	ÚČEL MÍSTNOSTI	PLOCHA m ²	
201	PODESTA, SCHODIŠTĚ	10,21	10,21
202	KOUPELNA	9,53	8,34
203	LOŽNICE	19,34	16,23
204	POKOJ	17,54	14,93
205	POKOJ	18,06	15,32

OBYTNÁ PLOCHA : 46,48
 PŘÍSLUŠENSTVÍ : 18,55
 UŽITKOVÁ PLOCHA : 65,03
 CELKOVÁ PLOCHA (PODLAHOVÁ): 74,50

SCHODY NL 78
 S.O.II.
 MODEL 07

Zpracovatel

 Projekt
 Datum: 03/2007
 Číslo HS: 32 806



RODINNÝ DOMEK


SOLO Line 105/38kk

ZÁDVEŘÍ

(RD BEZ PODSKLEPENÍ)

ŘEZ B-B

M 1:50

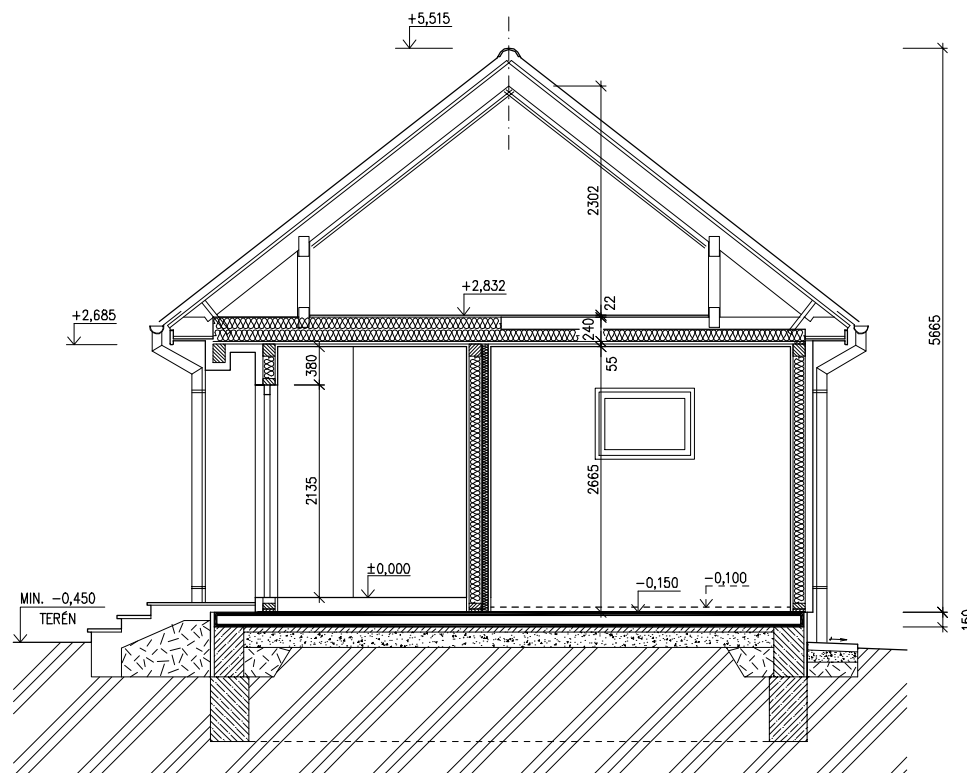

SPODNÍ STAVBA
DODÁVKA ODBĚRATELE

LEGENDA MATERIÁLU


-  ROSTLÝ TERÉN
-  ŠTĚRKOVÝ NÁSYP
-  ZÁSYP
-  ŽELEZOBETON
-  PROSTÝ BETON
-  DŘEVO
-  TEPelná IZOLACE

S.O.II.
MODEL 07


Zpracovatel


Projekt
 Datum: 17.3.2007
 Číslo HS: 32 806

POHLED ZADNÍ

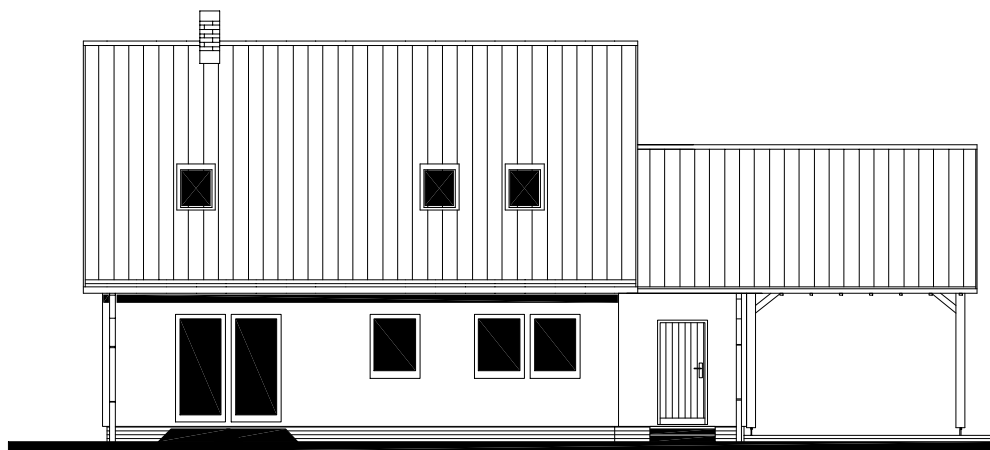

POHLED BOČNÍ /LEVÝ/

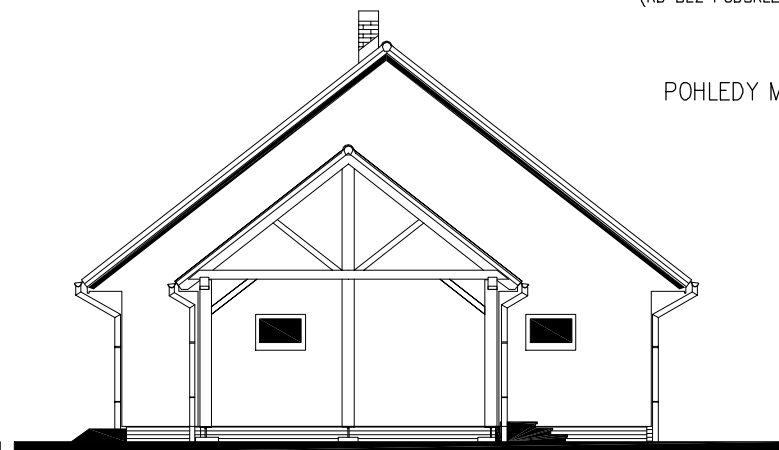

RODINNÝ DOMEK

SOLO Line 105/38^{kk}+GS

(RD BEZ PODSKLEPENÍ)

POHLEDY M 1:100

POHLED PŘEDNÍ



POHLED BOČNÍ /PRAVÝ/



MODEL 07


Zpracovatel



Projekt

Datum: 03/2007

Číslo HS: 32 806

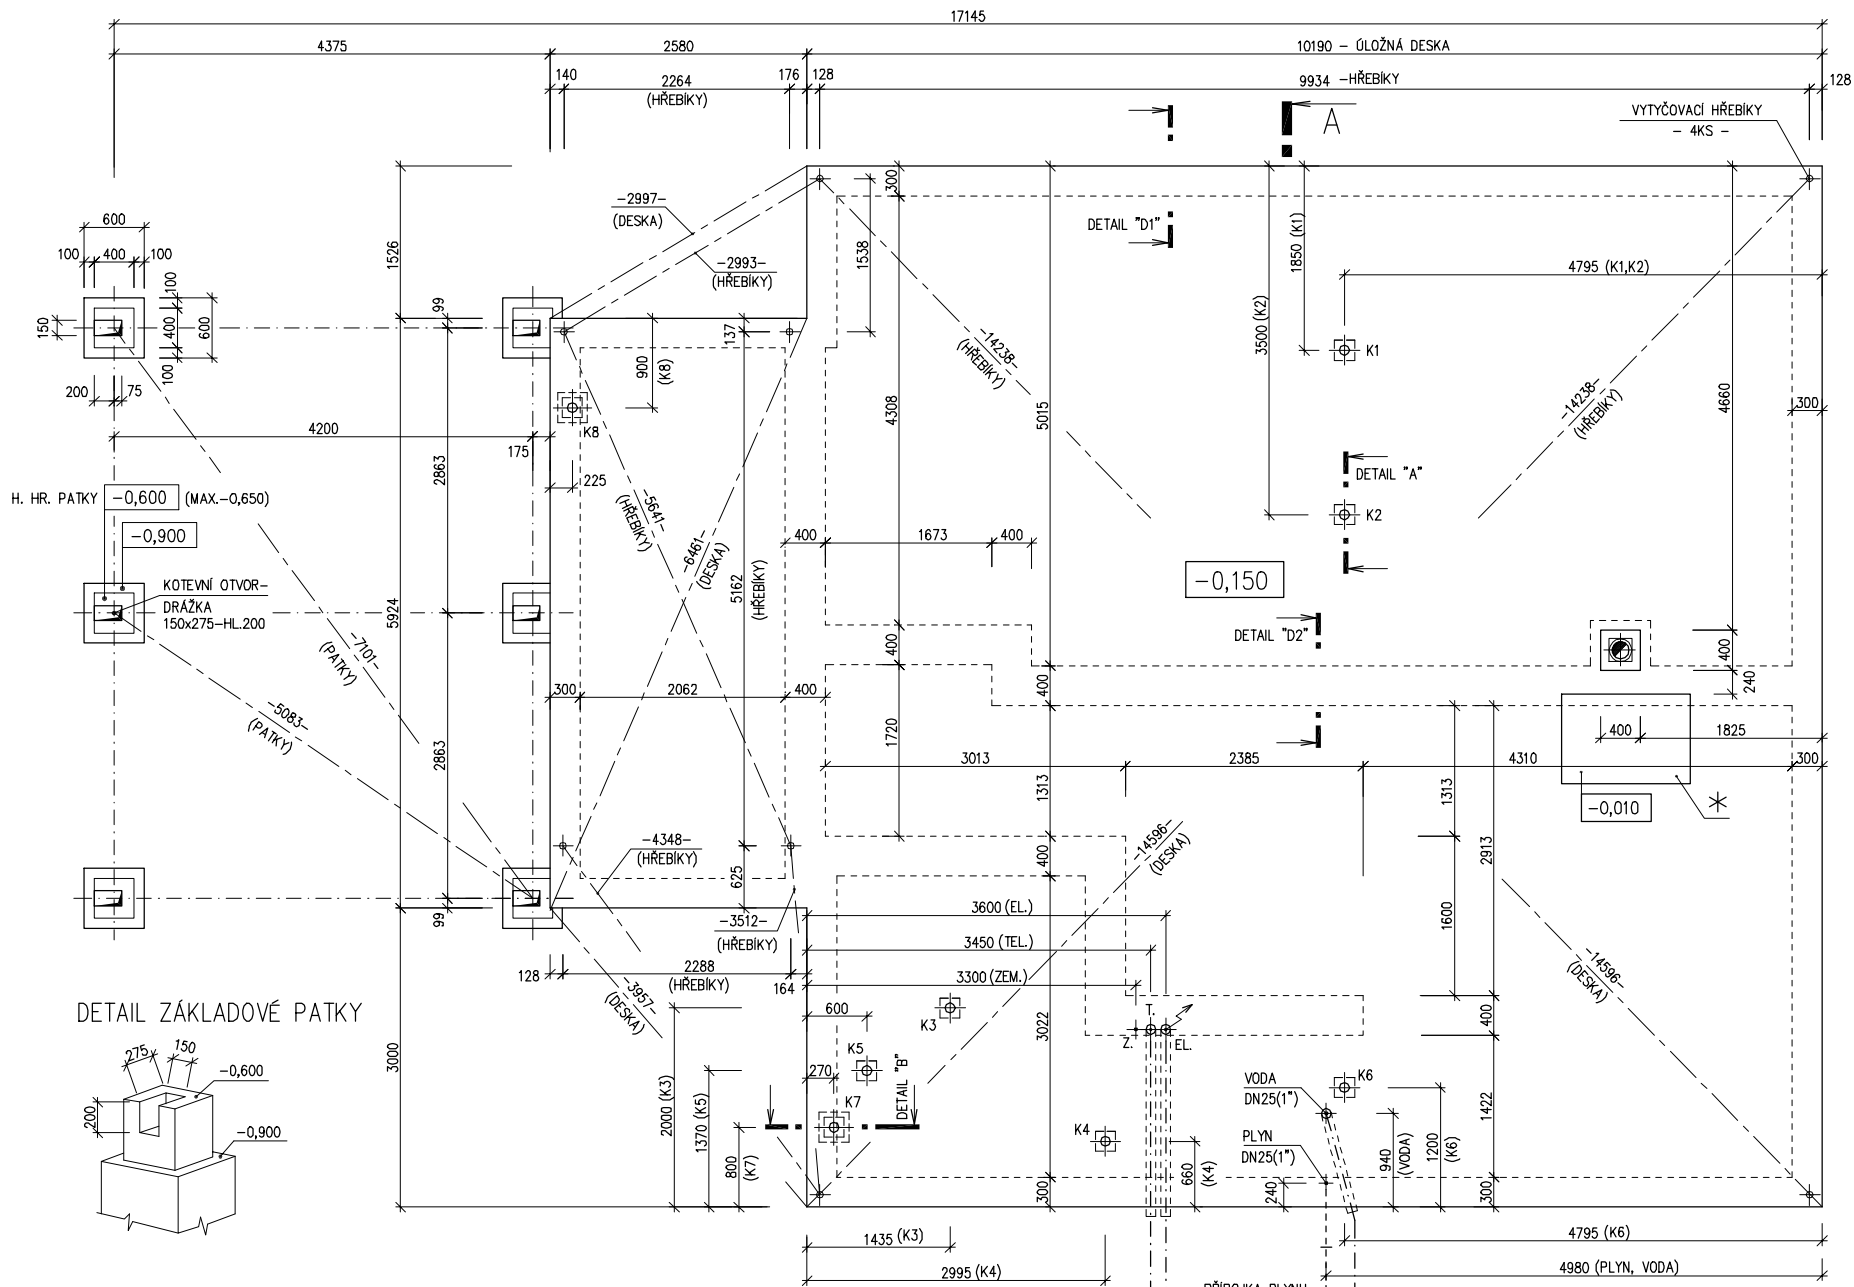

RODINNÝ DOMEK

SOLO Line 105/38^{kk}+GS ATYP

(RD BEZ PODSKLEPENÍ)

PŮDORYS ÚLOŽNÉ DESKY

M 1 : 50

PŘÍPOJKA TELEFONU
CHRÁNIČKA DN 100


PŘÍPOJKA ELEKTRO
240/400V, 50Hz
KABEL 5x10mm²
CHRÁNIČKA DN 100

PŘÍPOJKA PLYNU
DN32
(MĚŘ. MIMO OBJ.)

PŘÍPOJKA VODY DN32
CHRÁNIČKA DN 100

MODEL 07

Zpracovatel

 

Projekt

Datum: 17.3.2007

Číslo HS: 32 806

v.č. : 011



RODINNÝ DOMEK

SOLO Line 105/38kk+GS ATYP

(RD BEZ PODSKLEPENÍ)

PŮDORYS ÚLOŽNÉ DESKY

M 1 : 50

POZNÁMKA:

OBVODOVÉ ROZMĚRY ÚLOŽNÉ DESKY	+15 mm
(BEZ VNĚJŠÍCH ÚPRAV)	: - 0 mm
PRAVOÚHLŮST STAVBY – DÉLKA DIAGONÁLY	: +20 mm
OSY INSTALAČNÍCH PROSTUPŮ	: ±15 mm
VODOROVNOST ÚL. DESKY – MAX. VÝŠKOVÝ ROZDÍL:	15 mm
– MAX. VÝŠKOVÝ ROZDÍL	
NA DÉLCE 2,0 m	: 8 mm

ŘEZ A-A' + DETAILS PROVEDENÍ ÚLOŽNÉ
DESKY – VIZ VÝKRESY Č. 011a, 012a, 013a.

VÝVOD PLYNU JE INFORMATIVNÍ – JEHO
PROVEDENÍ ŘEŠÍ DLE MÍSTNÍCH PODMÍNEK
PROJEKTANT ODBĚRATELE.

Z – ZEMNĚNÍ-POZINK. PÁS TL. MIN. 3mm,
MIN. 100mm², SMYČKA 25m
(DLE ČSN 33 2000-5-54)

K1 – K8 – KANALIZACE DN 100

* BETONOVÝ SOKL PRO KRB O VĚTŠÍ
HMOTNOSTI NEŽ 200 KG

S.O.II.
MODEL 07

Zpracovatel
Projekt
Datum: 17.3.2007
Číslo HS: 32 806