



RODINNÝ DŮM

DIMENZE Line 90/45° – SP


ROZTEČ VAZNIC 2400

+ GARŽ

(RD BEZ PODSKLEPENÍ)

PŮDORYS PŘÍZEMÍ

M 1:50

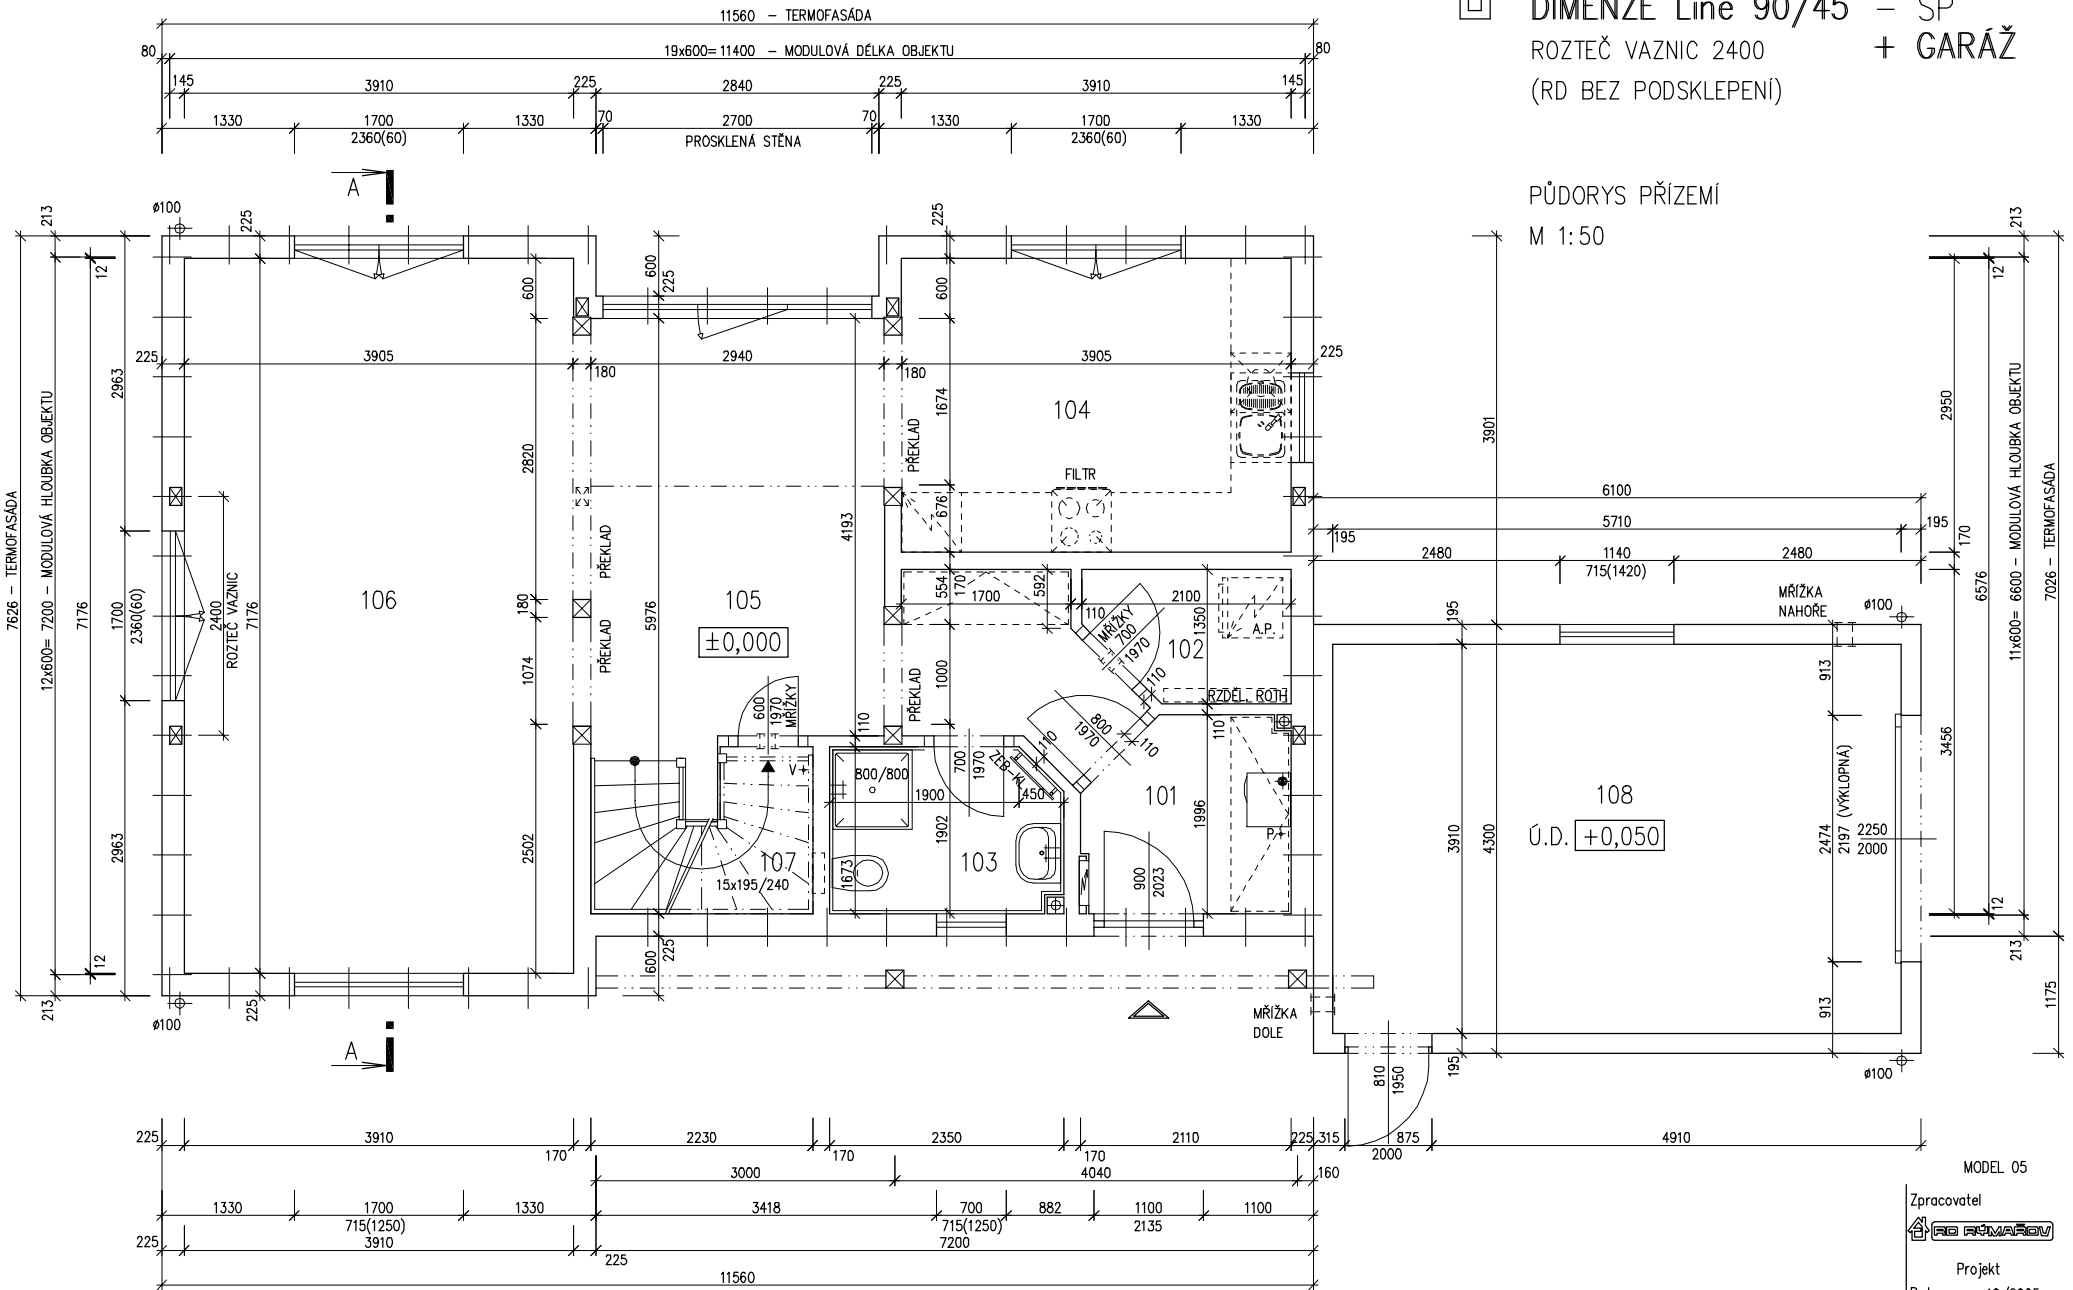

MODEL 05

Zpracovatel

 Projekt
 Datum: 10/2005
 Číslo HS: 32 406



RODINNÝ DŮM

DIMENZE Line 90/45° – SP


ROZTEČ VAZNIC 2400

+ GARŽ

(RD BEZ PODSKLEPENÍ)

PŮDORYS PODKROVÍ

M 1:50

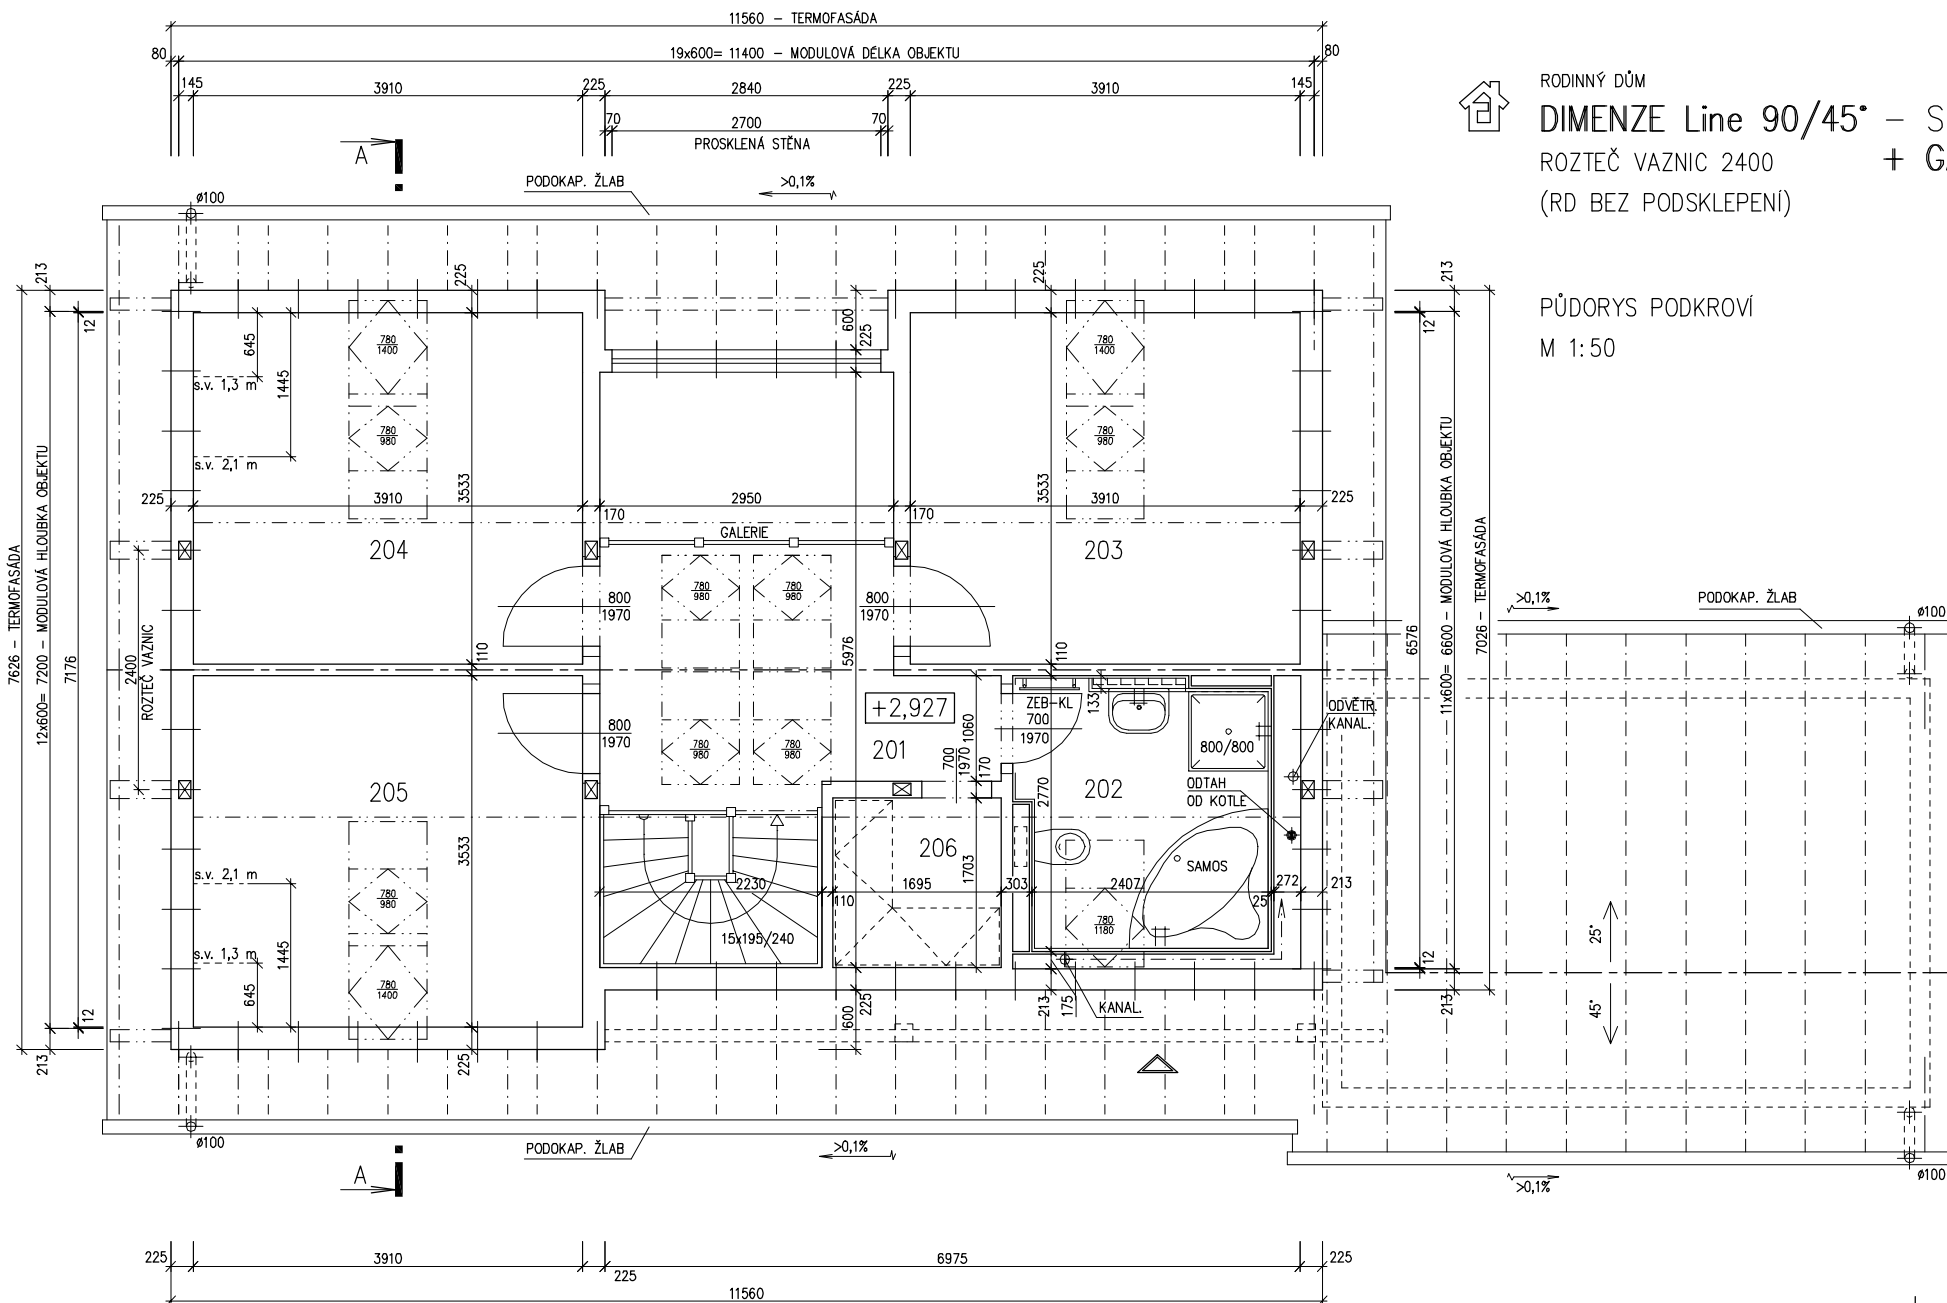

MODEL 05

Zpracovatel



Projekt

Datum: 10/2005

Číslo HS: 32 406

v.č.: 002



RODINNÝ DŮM

DIMENZE Line 90/45° – SP
 ROZTEČ VAZNIC 2400 + **GARÁŽ**
 (RD BEZ PODSKLEPENÍ)

PŮDORYS PŘÍZEMÍ

M 1:50

POZNÁMKA:

1. OBKLAD STĚN A PŘÍČEK SÁDROKARTONOVÝMI DESKAMI TL.12,5 mm JE PRO POTŘEBU KÓTOVÁNÍ ZAKROUHLÉN NA 12 mm.
2. ZAŘÍZOVACÍ PŘEDMĚTY A KONSTRUKCE ZAKRESLENÉ ČÁRKOVANĚ NEJSOU SOUČÁSTÍ DODÁVKY RD.
3. TECHNICKÉ ZMĚNY JSOU VYHRAZENY

LEGENDA MÍSTNOSTÍ :

ČÍSLO	ÚČEL MÍSTNOSTI	PLOCHA m ²	
101	ZÁDVEŘÍ	3,83	3,83
102	KOMORA	2,51	2,51
103	KOUPELNA	3,79	3,79
104	KUCHYŇ	11,53	11,53
105	HALA, JÍDELNA	12,82	12,82
106	OBÝVACÍ POKOJ	28,06	28,06
107	KOMORA	3,27	1,91
108	GARÁŽ	22,33	22,33

OBYTNÁ PLOCHA :	40,88
PŘÍSLUŠENSTVÍ :	45,90
UŽITKOVÁ PLOCHA :	86,78
CELKOVÁ PLOCHA (PODLAHOVÁ) :	88,14

MODEL 05

Zpracovatel



Projekt

Datum: 10/2005

Číslo HS: 32 406

v.č.: 005



RODINNÝ DŮM

DIMENZE Line 90/45° – SP
 ROZTEČ VAZNIC 2400 + **GARÁŽ**
 (RD BEZ PODSKLEPENÍ)

PŮDORYS PODKROVÍ

M 1:50

POZNÁMKA:

1. OBKLAD STĚN A PŘÍČEK SÁDROKARTONOVÝMI DESKAMI TL.12,5 mm JE PRO POTŘEBU KÓTOVÁNÍ ZAKROUHLÉN NA 12 mm.
2. ZAŘÍZOVACÍ PŘEDMĚTY A KONSTRUKCE ZAKRESLENÉ ČÁRKOVANĚ NEJSOU SOUČÁSTÍ DODÁVKY RD.
3. TECHNICKÉ ZMĚNY JSOU VYHRAZENY

LEGENDA MÍSTNOSTÍ :

ČÍSLO	ÚČEL MÍSTNOSTI	PLOCHA m ²	
201	GALERIE, SCHODIŠTĚ	12,21	12,21
202	KOUPELNA, WC	6,66	6,66
203	POKOJ	13,81	11,29
204	POKOJ	13,81	11,29
205	POKOJ	13,81	11,29
206	ŠATNA	3,04	3,02

OBYTNÁ PLOCHA :	33,87
PŘÍSLUŠENSTVÍ :	21,89
UŽITKOVÁ PLOCHA :	55,76
CELKOVÁ PLOCHA (PODLAHOVÁ) :	63,34

MODEL 05

Zpracovatel



Projekt

Datum: 10/2005

Číslo HS: 32 406



RODINNÝ DŮM

DIMENZE Line 90/45° – SP


ROZTEČ VAZNIC 2400

+ GARÁŽ

(RD BEZ PODSKLEPENÍ)

ŘEZ A-A

M 1:50

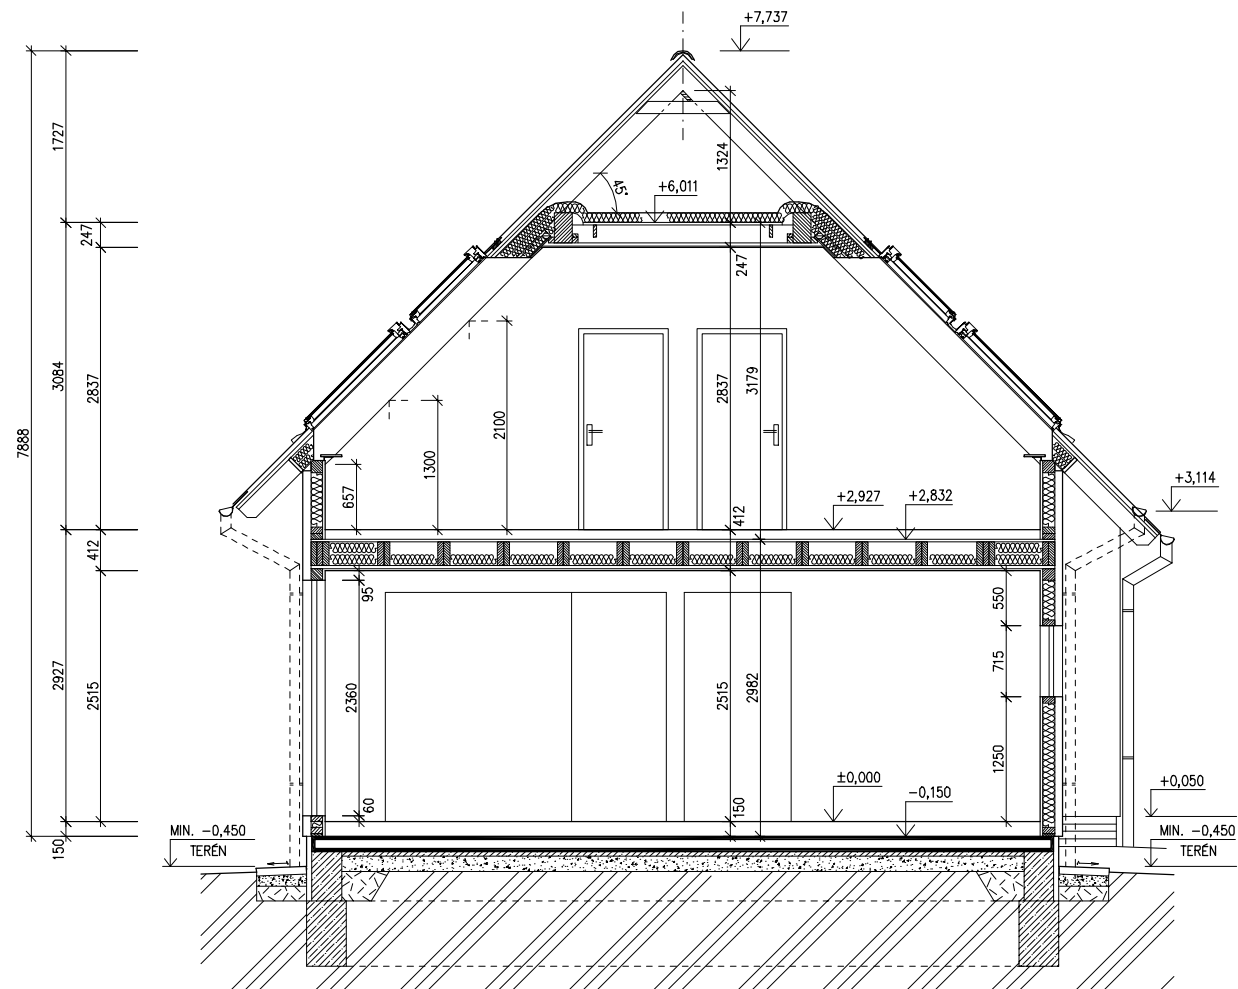

SPODNÍ STAVBA
DODÁVKA ODBĚRATELE

LEGENDA MATERIÁLU

-  ROSTLÝ TERÉN
-  ŠTĚRKOVÝ NÁSYP
-  ZÁSYP
-  ŽELEZOBETON
-  PROSTÝ BETON
-  DŘEVO
-  TEPelná IZOLACE

MODEL 05

Zpracovatel




Projekt


Datum: 10/2005

Číslo HS: 32 406

POHLED ZADNÍ

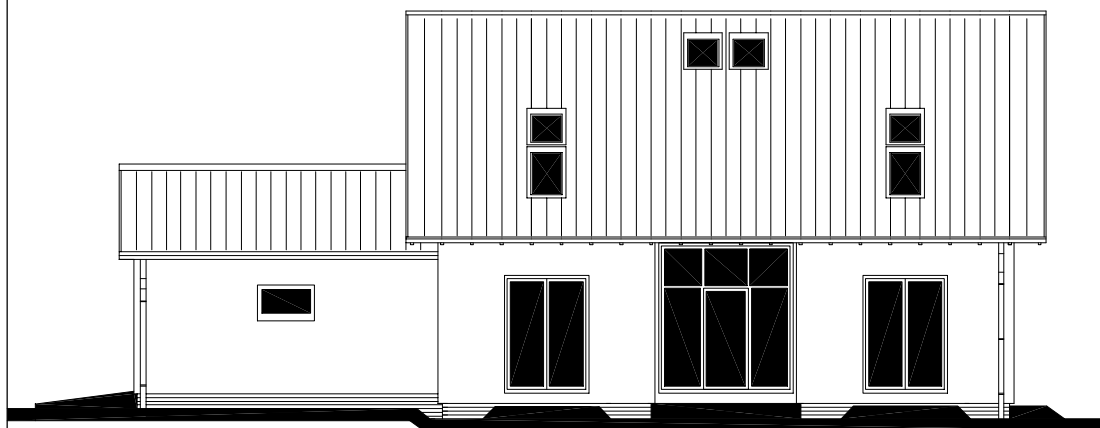


POHLED BOČNÍ /LEVÝ/

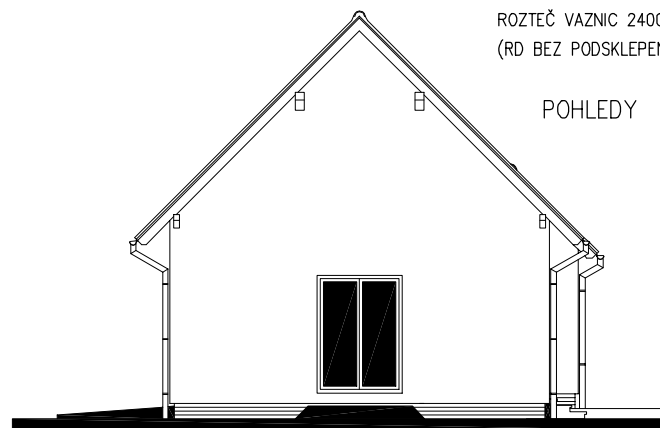


RODINNÝ DŮM
DIMENZE Line 90/45°-SP
ROZTEČ VAZNIC 2400 + GARÁŽ
(RD BEZ PODSKLEPENÍ)

POHLEDY M 1:100

POHLED ČELNÍ

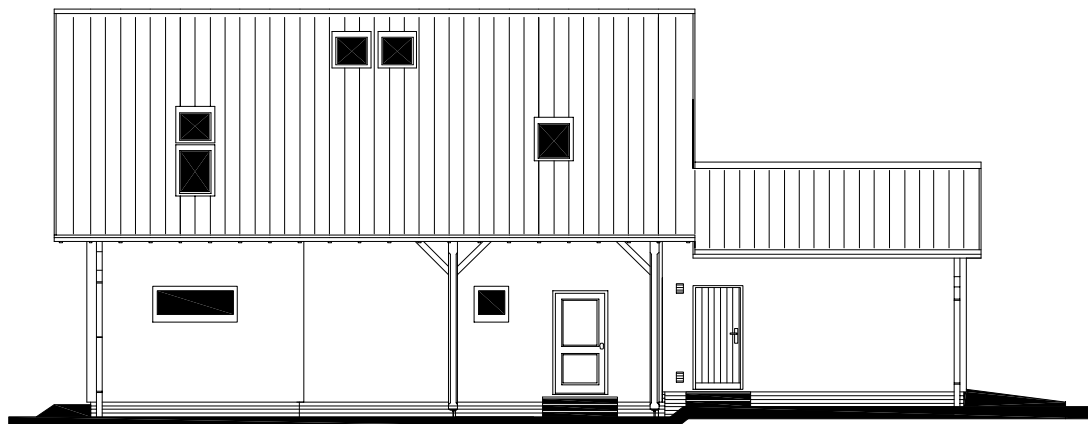

POHLED BOČNÍ /PRAVÝ/

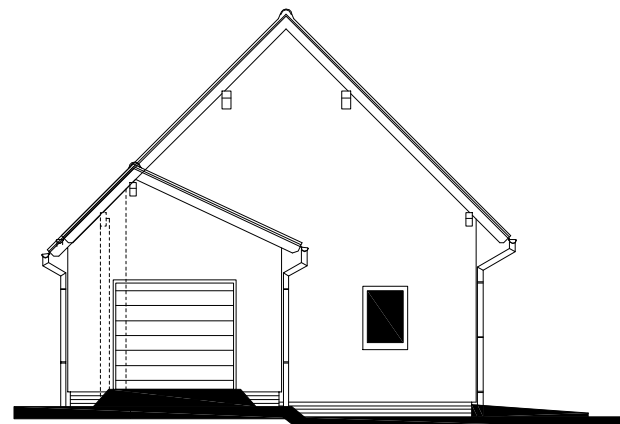

MODEL 05

Zpracovatel



Projekt

Datum: 10/2005

Číslo HS: 32 406





RODINNÝ DŮM

DIMENZE Line 90/45° – SP
 ROZTEČ VAZNIC 2400 + GARŽ
 (RD BEZ PODSKLEPENÍ)

ÚLOŽNÁ DESKA
 M 1 : 50

DETAIL ZÁKLADOVÉ PATKY

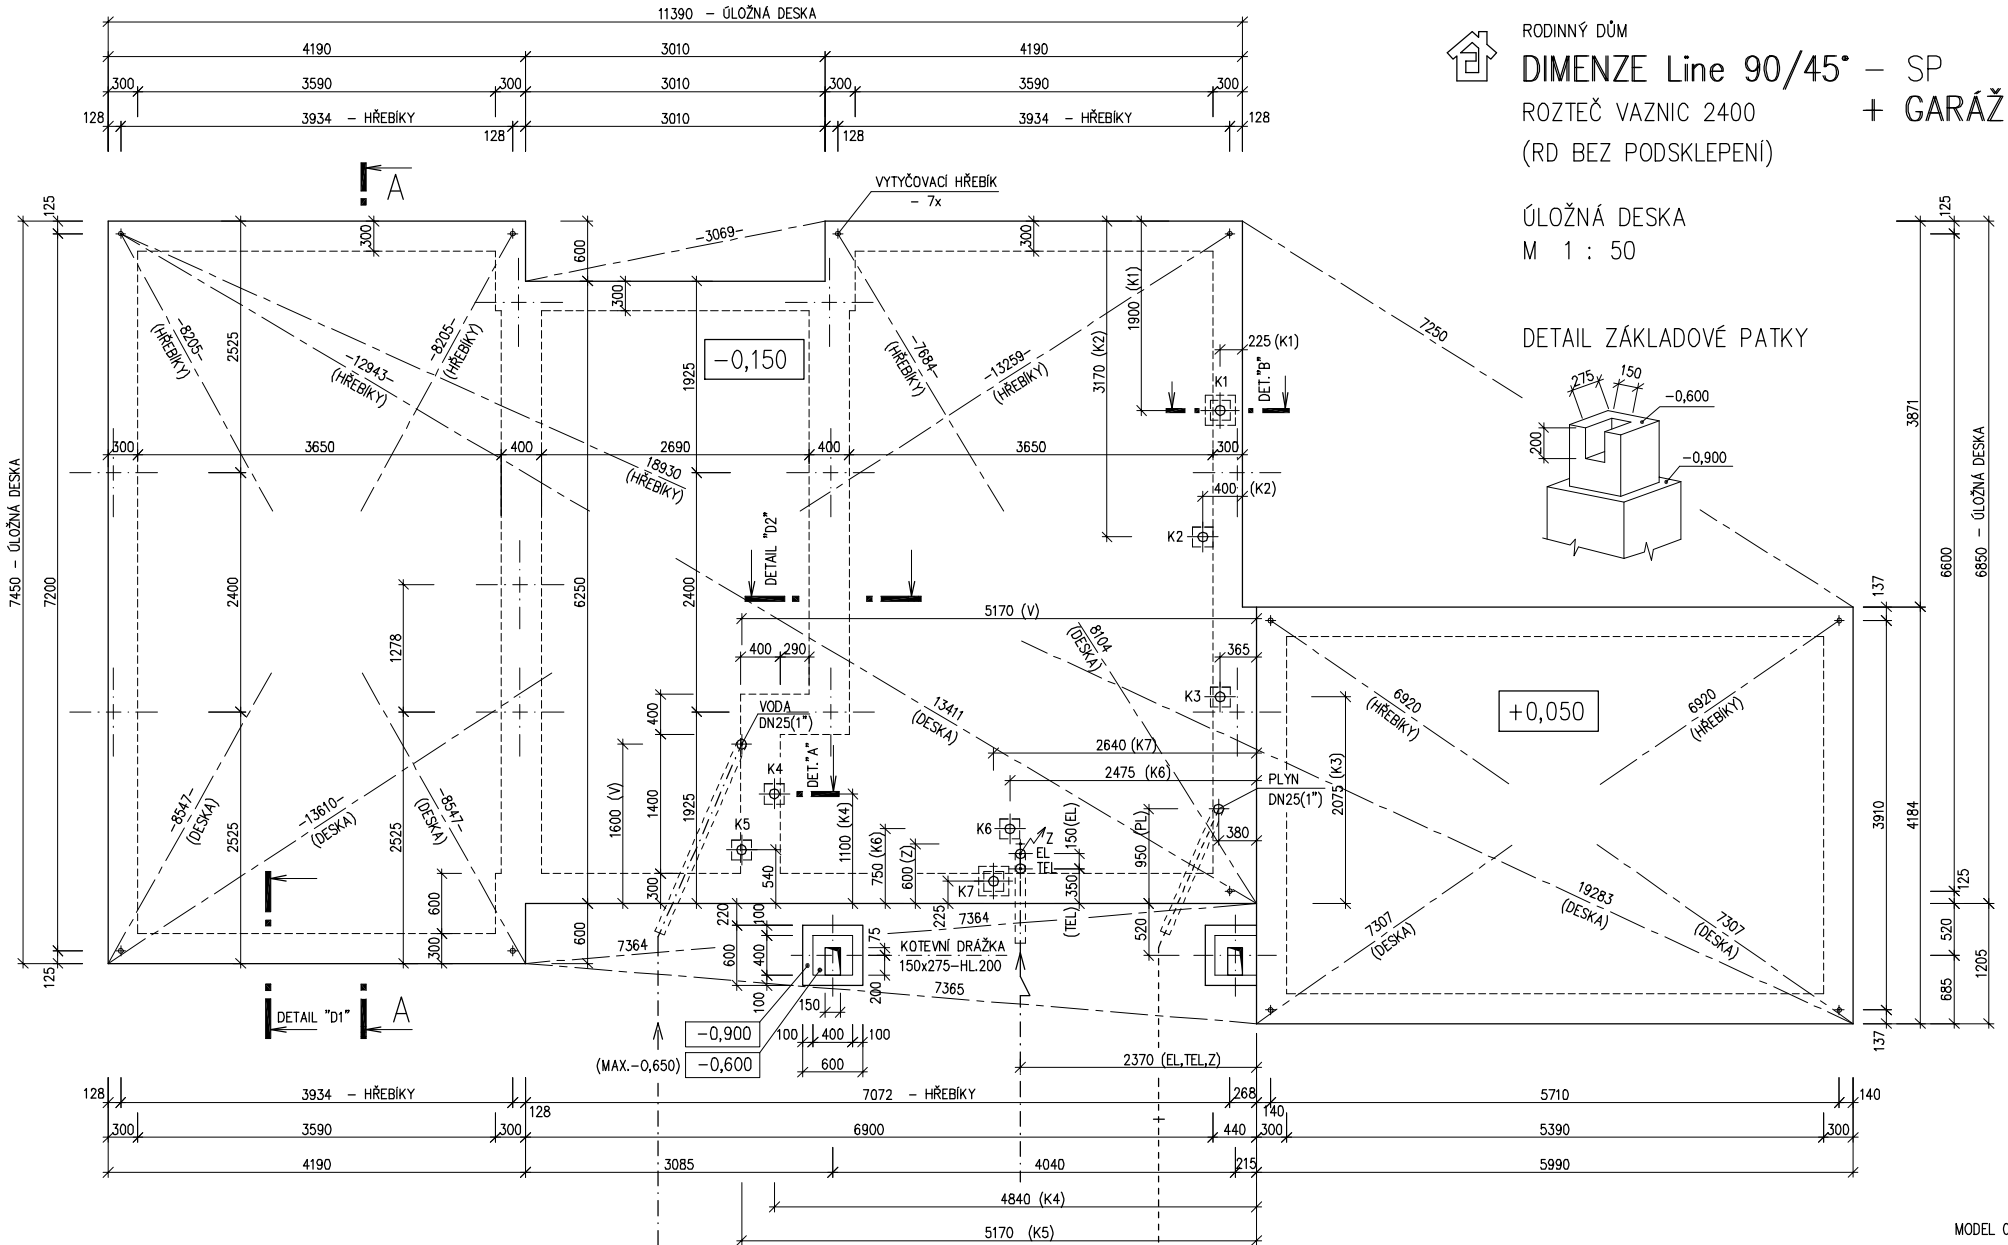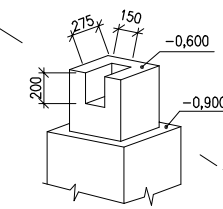

PŘÍPOJKA VODY
 DN 32 (5/4")
 CHRÁNIČKA DN 100

PŘÍPOJKA ELEKTRO KABEL 5Cx 10mm²
 240/400V, 50HZ
 CHRÁNIČKA DN 100

PŘÍPOJKA PLYNU
 DN 32 (5/4")
 (MĚŘENÍ MIMO OBJEKT)

PŘÍPOJKA TELEFONU
 CHRÁNIČKA DN 100

MODEL 05

Zpracovatel



Projekt

Datum: 10/2005

Číslo HS: 32 406