

RODINNÝ DOMEK

SOLO Line 105/38^{kk} – SP
(RD BEZ PODSKLEPENÍ)

v.č.: 002

PŮDORYS PŘÍZEMÍ

M 1:50

POZNÁMKA:

1. OBKLAD STĚN A PŘÍČEK SÁDROKARTONOVÝMI DESKAMI TL.12,5 mm JE PRO POTŘEBU KÓTOVÁNÍ ZAOKROUHLĚN NA 12 mm.
2. TECHNICKÉ ZMĚNY JSOU VYHRÁZENY.

LEGENDA MÍSTNOSTÍ :

| ČÍSLO | ÚČEL MÍSTNOSTI | PLOCHA m ² | |
|-------|--------------------|-----------------------|-------|
| 101 | CHODBA | 7,48 | 6,01 |
| 102 | TECHNICKÁ MÍSTNOST | 4,99 | 4,99 |
| 103 | HALA, JIDELNA | 20,87 | 20,87 |
| 104 | KUCHYŇ | 11,37 | 11,37 |
| 105 | OBÝVACÍ POKOJ | 27,29 | 27,29 |
| 106 | POKOJ | 16,65 | 16,65 |
| 107 | ZÁDVEŘÍ | 1,87 | 1,87 |
| 108 | KOUPELNA, WC | 7,46 | 7,46 |
| 109 | ZÁDVEŘÍ | 3,24 | 3,24 |

OBYTNÁ PLOCHA : 43,94
 PŘÍSLUŠENSTVÍ : 55,81
 UŽITKOVÁ PLOCHA : 99,75
 CELKOVÁ PLOCHA (PODLAHOVÁ) : 101,22

MODEL 06


Zpracovatel



Projekt

Datum: 05/2007

Číslo HS: 34 177

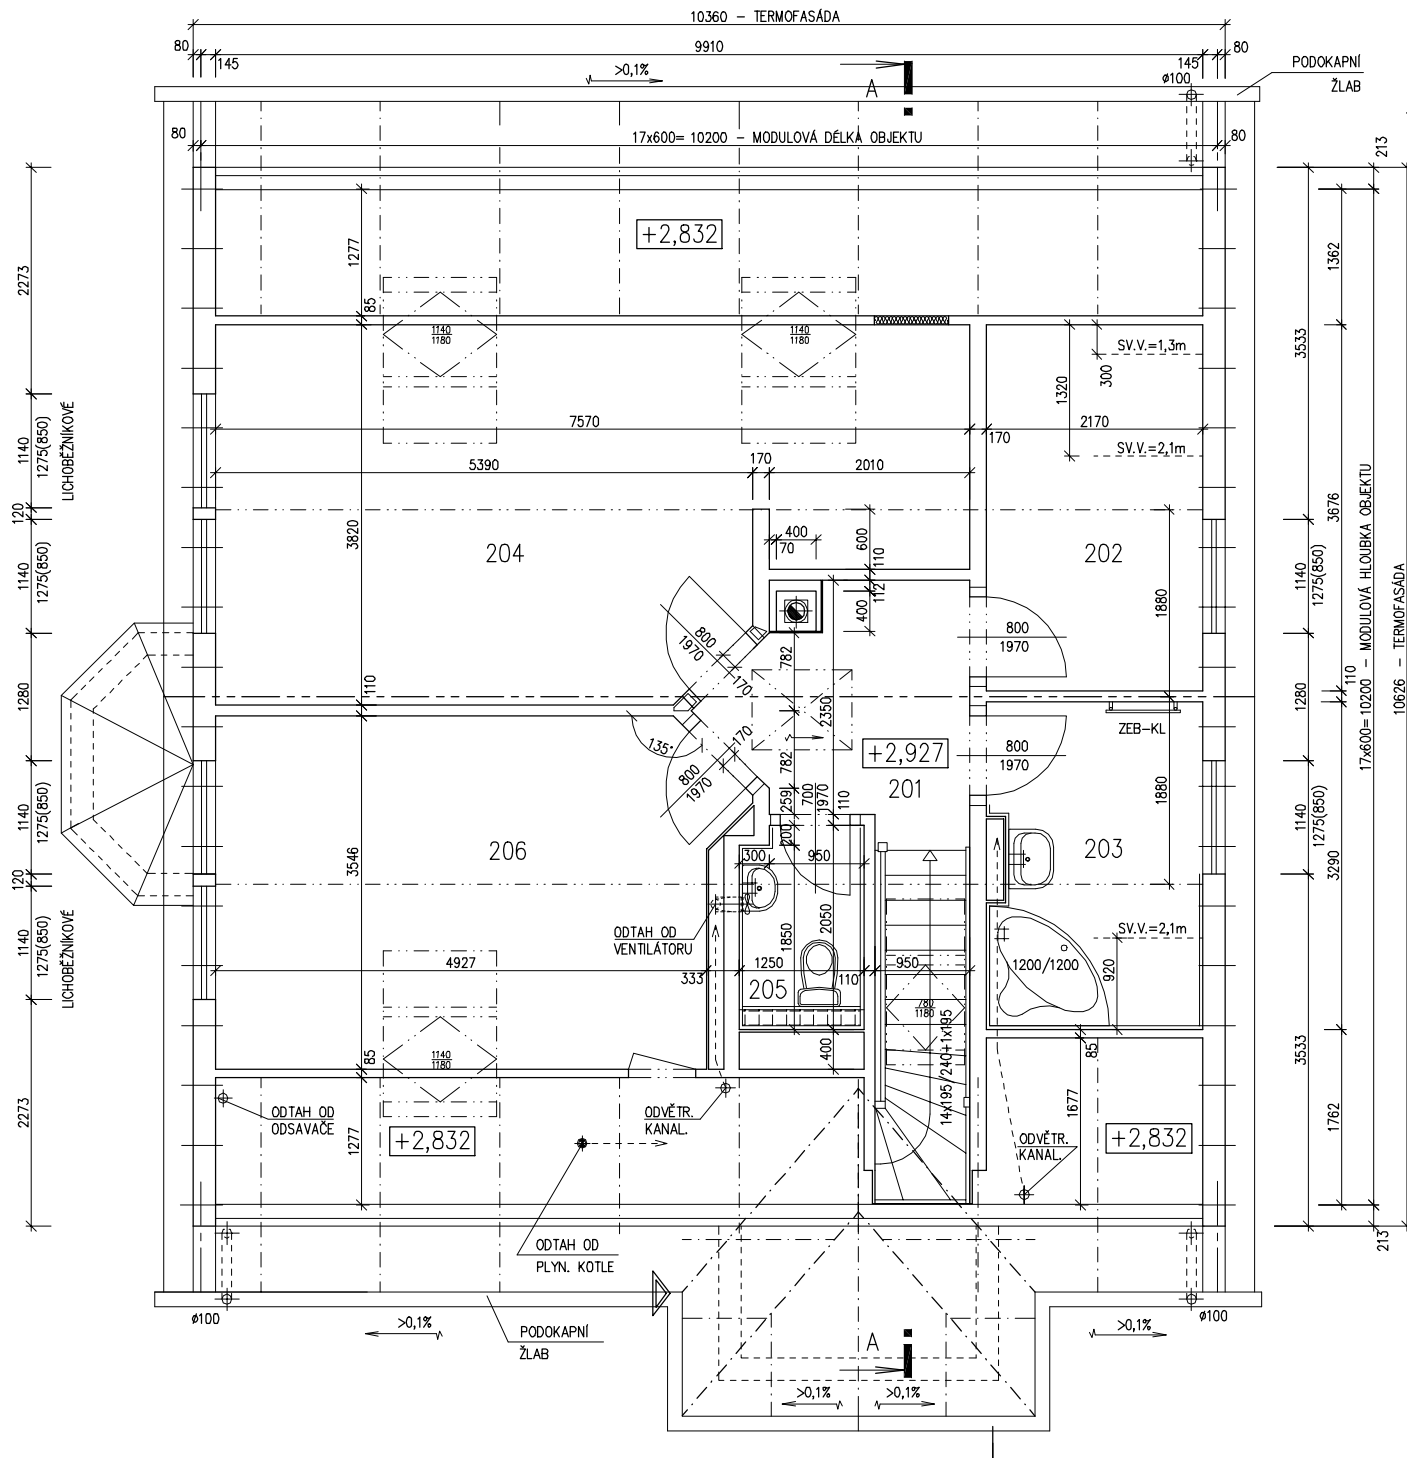

RODINNÝ DOMEK



SOLO Line 105/38^{kk} – SP

(RD BEZ PODSKLEPENÍ)

PŮDORYS PODKROVÍ
M 1:50

POZNÁMKA:

- OBKLAD STĚN A PŘÍČEK SÁDROKARTONOVÝMI DESKAMI TL.12,5 mm JE PRO POTŘEBU KÓTOVÁNÍ ZAOKROUHLÉN NA 12 mm.
- TECHNICKÉ ZMĚNY JSOU VYHRAZENY.

LEGENDA MÍSTNOSTÍ :

| ČÍSLO | ÚČEL MÍSTNOSTI | PLOCHA m ² | |
|-------|-----------------|-----------------------|-------|
| 201 | HALA, SCHODIŠTĚ | 8,77 | 8,77 |
| 202 | PRACOVNA | 7,98 | 7,33 |
| 203 | KOUPELNA | 6,97 | 6,97 |
| 204 | POKOJ | 25,52 | 23,25 |
| 205 | WC | 2,25 | 2,25 |
| 206 | POKOJ | 17,67 | 16,19 |

| | |
|------------------------------|-------|
| OBYTNÁ PLOCHA : | 46,77 |
| PŘÍSLUŠENSTVÍ : | 17,99 |
| UŽITKOVÁ PLOCHA : | 64,76 |
| CELKOVÁ PLOCHA (PODLAHOVÁ) : | 69,16 |

MODEL 06

Zpracovatel

Projekt

Datum: 05/2007

Číslo HS: 34 177




RODINNÝ DOMEK

SOLO Line 105/38*kk – SP

(RD BEZ PODSKLEPENÍ)

ŘEZ A-A

M 1:50

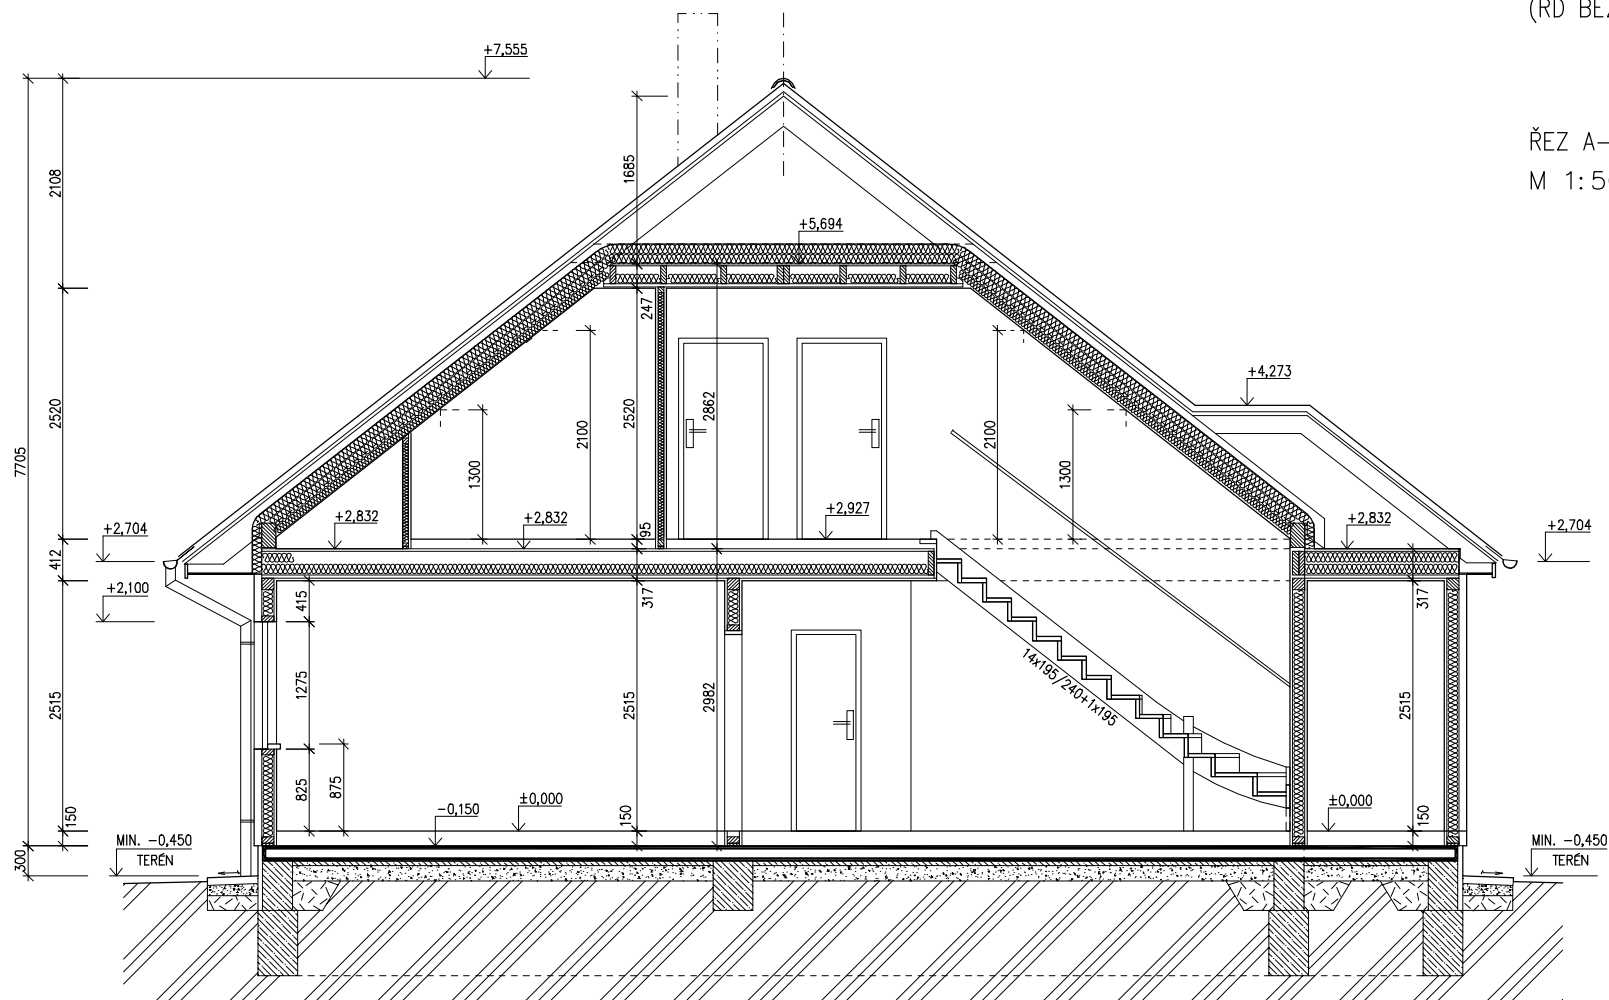

LEGENDA MATERIÁLU

ROSTLÝ TERÉN

ŠTĚRKOVÝ NÁSYP

ZÁSYP

ŽELEZOBETON

PROSTÝ BETON

DŘEVO

TEPELNÁ IZOLACE

 SPODNÍ STAVBA
 DODÁVKA ODBĚRATELE

MODEL 06

Zpracovatel




Projekt

Datum: 05/2007

Číslo HS: 34 177

POHLED ZADNÍ

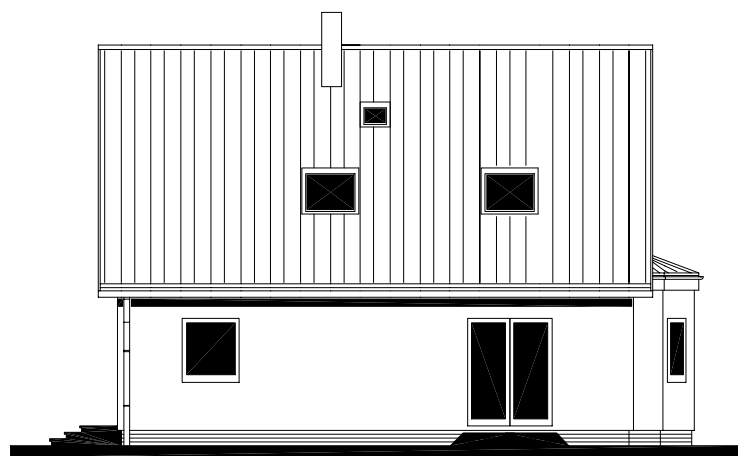


POHLED BOČNÍ /LEVÝ/



RODINNÝ DOMEK
SOLO Line 105/38kk – SP
(RD BEZ PODSKLEPENÍ)

POHLEDY M 1:100

POHLED VSTUPNÍ

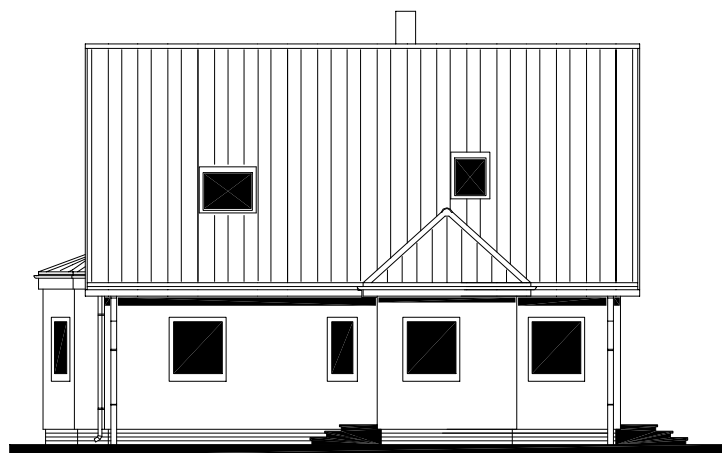

POHLED BOČNÍ /PRAVÝ/



MODEL 06

Zpracovatel



Projekt

Datum: 05/2007

Číslo HS: 34 177


RODINNÝ DOMEK

SOLO Line 105/38kk – SP

(RD BEZ PODSKLEPENÍ)

PŮDORYS ÚLOŽNÉ DESKY

M 1 : 50

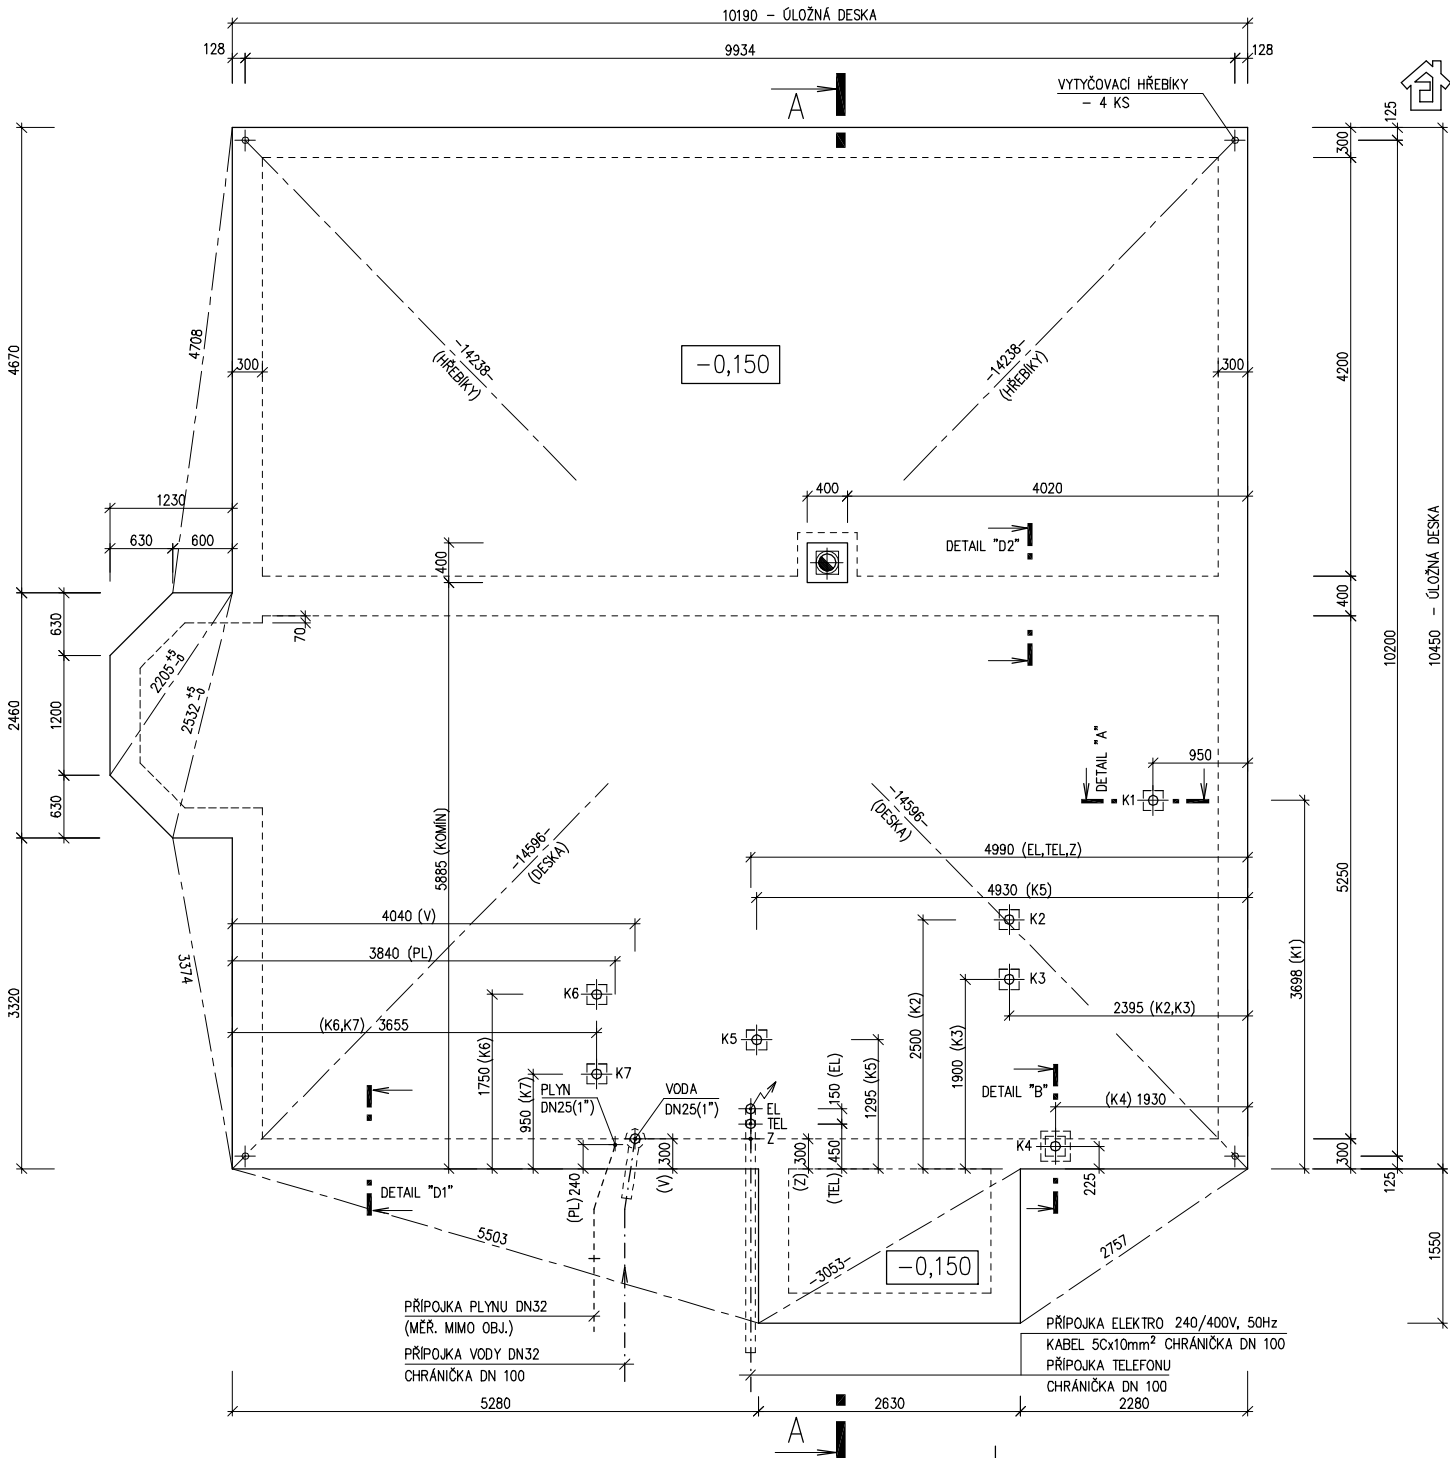

POZNÁMKA:

| | |
|--|----------|
| OBVODOVÉ ROZMĚRY ÚLOŽNÉ DESKY (BEZ VNĚJŠÍCH ÚPRAV) | : +15 mm |
| PRAVOÚHLŮST STAVBY – DÉLKA DIAGONÁLY | : +20 mm |
| OSY INSTALAČNÍCH PROSTUPŮ | : ±15 mm |
| VODOROVNOST ÚL. DESKY – MAX. VÝŠKOVÝ ROZDÍL | : 15 mm |
| – MAX. VÝŠKOVÝ ROZDÍL NA DÉLCE 2,0 m | : 8 mm |


ŘEZ A-A' + DETAILS PROVEDENÍ ÚLOŽNÉ DESKY – VIZ VÝKRESY Č. 011a, 012a, 013a.

VÝVOD PLYNU JE INFORMATIVNÍ – JEHO PROVEDENÍ ŘEŠÍ DLE MÍSTNÍCH PODMÍNEK PROJEKTANT ODBĚRATELE.

Z – ZEMNĚNÍ-POZINK. PÁS TL. MIN. 3mm, MIN. 100mm², SMÝČKA 25m (DLE ČSN 33 2000-5-54)

K1 – K7 – KANALIZACE DN 100

MODEL 06

Zpracovatel

 Projekt
 Datum: 05/2007
 Číslo HS: 34 177