


v.k. : 002

RODINNÝ DŮM
NOVA 101/38⁺ + 1M
 (RD BEZ PODSKLEPENÍ)

PŮDORYS PŘÍZEMÍ

M 1:50

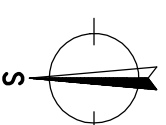

POZNAMKA:

- ZARÍZOVACÍ PŘEDMĚTY A KONSTRUKCE ZAKRESLENÉ ČAROVANĚ NEJSOU SOUČÁSTÍ DODÁVKY RD.
- TECHNICKÉ ZMĚNY JSOU VYHRAZENY.


LEGENDA MÍSTNOSTÍ :

ČÍSLO ÚČEL MÍSTNOSTI	PLOCHA m ²
100 ZADVĚŘÍ	3,27
101 CHODBA	4,98
102 OBÝVACÍ POKOJ	35,39
103 KUCHYŇ	9,14
104 TECH. MÍSTNOST	6,31
105 WC, KOUPELNA	6,20
106 PRACOVNA	9,53
107 SPÍŽ	1,26
108 GARÁŽ	(18,90)
109 GARÁŽOVÉ STĀNI	(18,41)

OBÝTNÁ PLOCHA : 44,92
 PŘÍSLUŠENSTVÍ : 29,57
 UŽITKOVÁ PLOCHA : 74,49
 CELKOVÁ PLOCHA (PODLAHOVÁ) : 76,08
 ZASTAVĚNÁ PLOCHA : 131,87

S.O. III.
 SCHODY N73-115
 MODEL 2014


Autorizovaný inženýr	Ing. Zdeněk Chromý	Zpracovatel	Ing. David Ondra
	Ing. Ondřej Němeček		Ing. Ondřej Němeček
		Datum:	20.2.2014
		Číslo HS:	37769

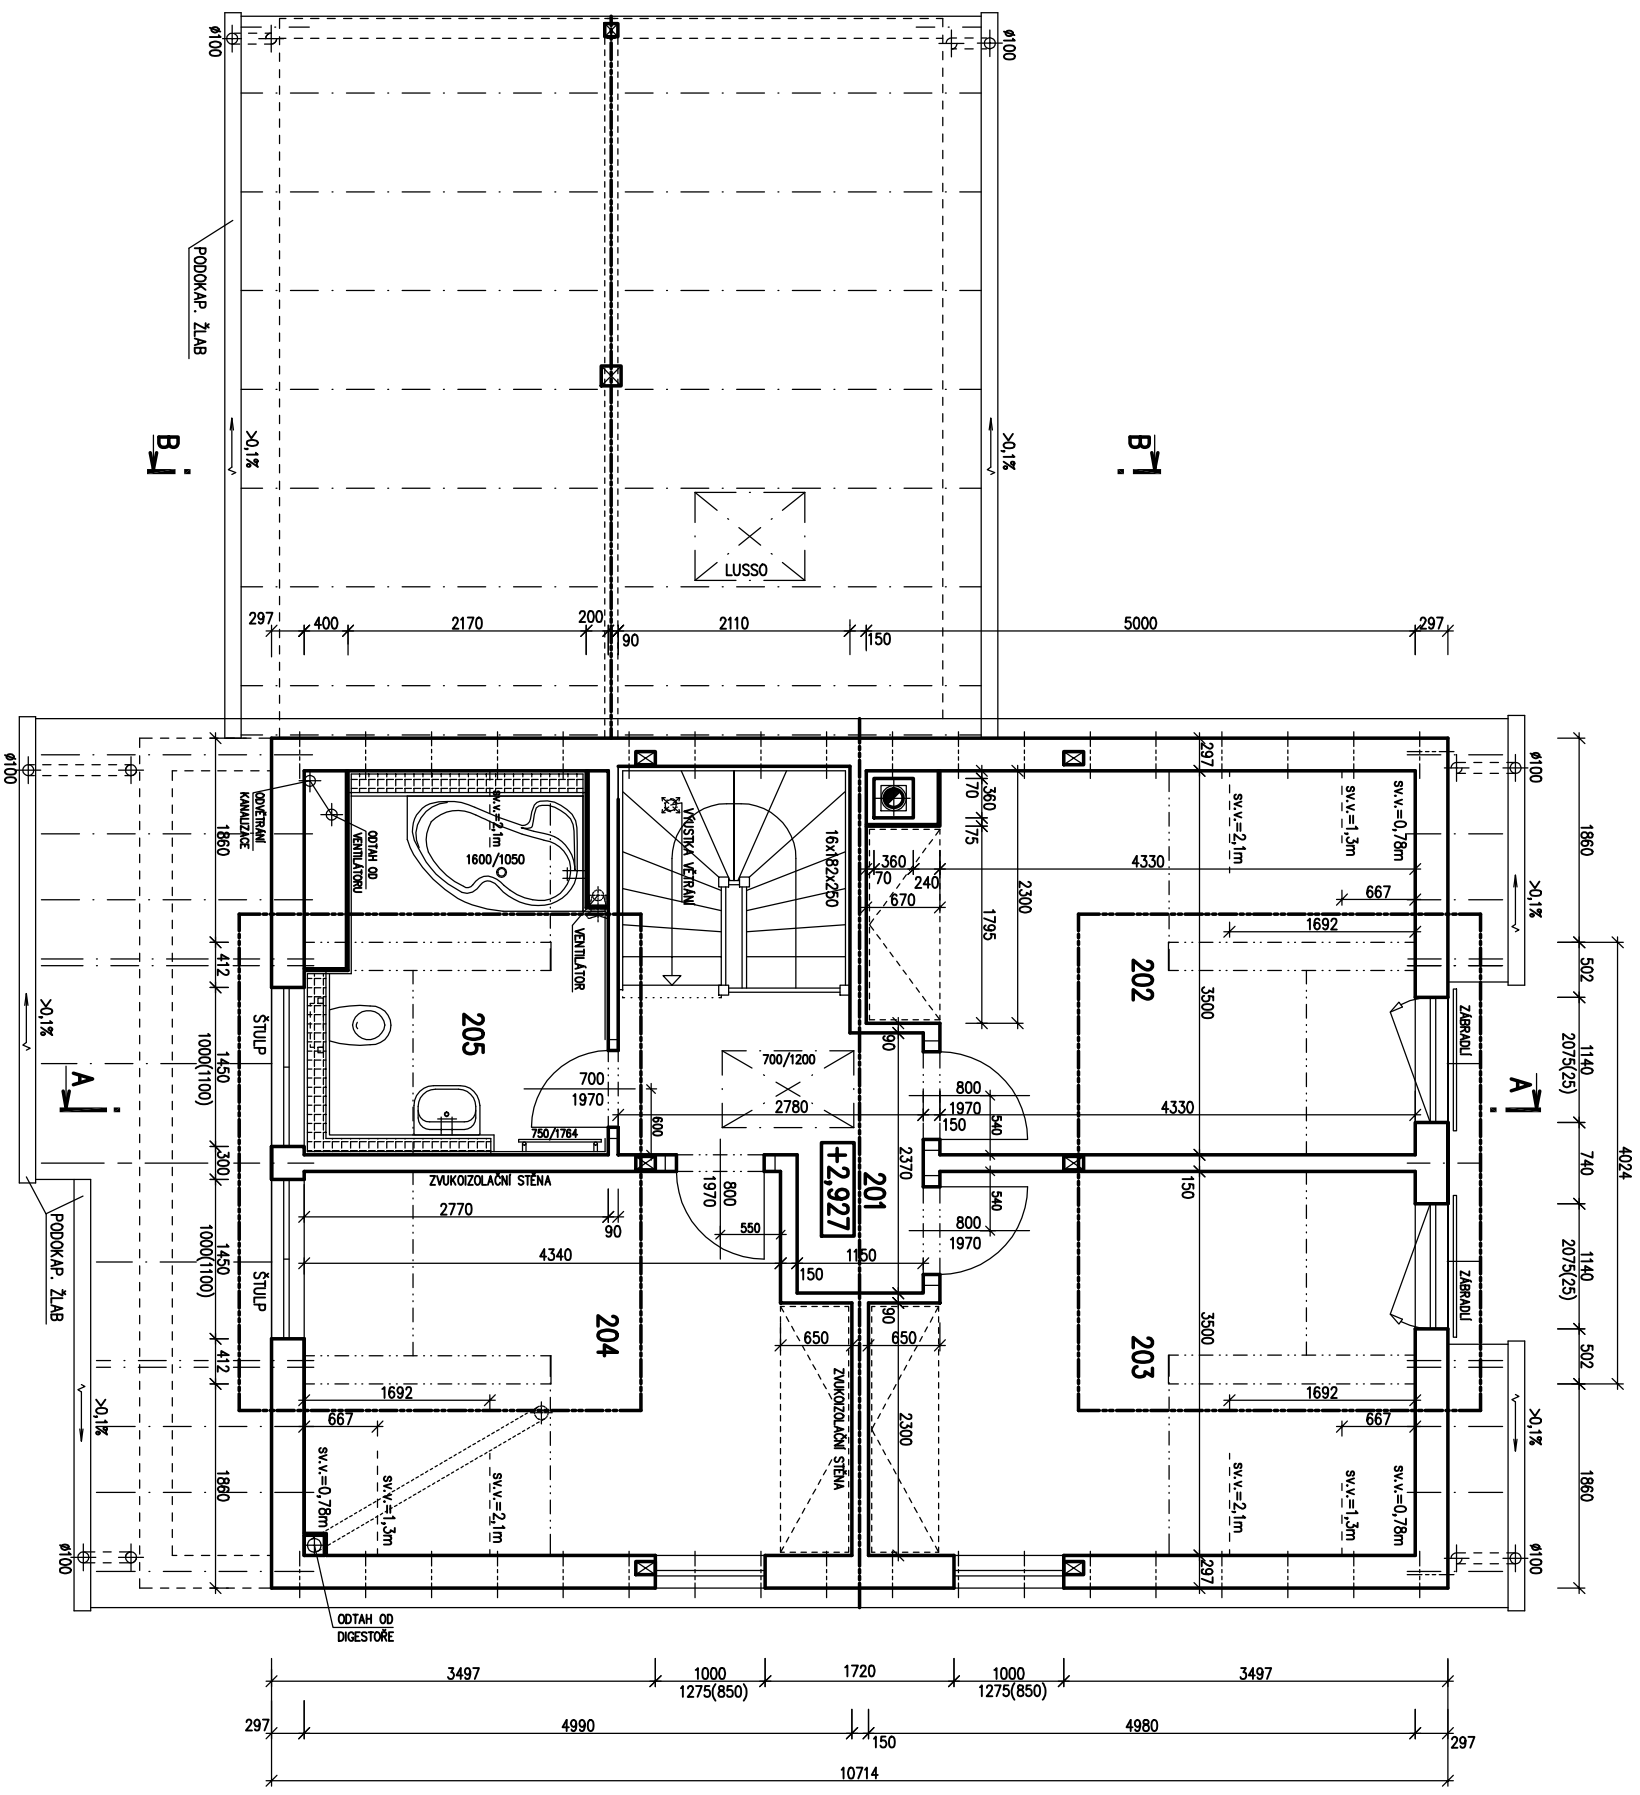

v.č. : 005

RODINNÝ DŮM
NOVA 101/38^o + 1M
 (RD BEZ PODSKLEPENÍ)

PŮDORYS PODKROVÍ
 M 1:50

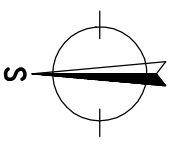

POZNAMKA:

- ZARIŽOVACÍ PŘEDMĚTY A KONSTRUKCE ZAKRESLENÉ ČAROVANĚ NEJSOU SOUČÁSTÍ DODÁVKY RD.
- TECHNICKÉ ZMĚNY JSOU VYHRAZENY.

LEGENDA MÍSTNOSTI :


ČÍSLO ÚČEL MÍSTNOSTI	PLOCHA m ²
201 CHODBA	5,45
202 POKOJ	16,36
203 POKOJ	16,65
204 LOŽNICE	16,65
205 KOUPELNA, WC	8,97

OBYTNÁ PLOCHA : 46,04
 PŘÍSLUŠENSTVÍ : 13,93
 UŽITKOVÁ PLOCHA : 59,97
 CELKOVÁ PLOCHA (PODLAHOVA) : 64,08


Autorizovaný inženýr	Ing. Zdeněk Chrástý	Zpracovatel	Projekt
Vypracoval	Ing. David Ondra	Datum:	20.2.2014
Investor - staveniště	Ing. Oldřich Němčík	Číslo HS:	37769

S.O. III.
 SCHODY N1/23-LS
 MODEL 2014

POHLED ZAHRADNI

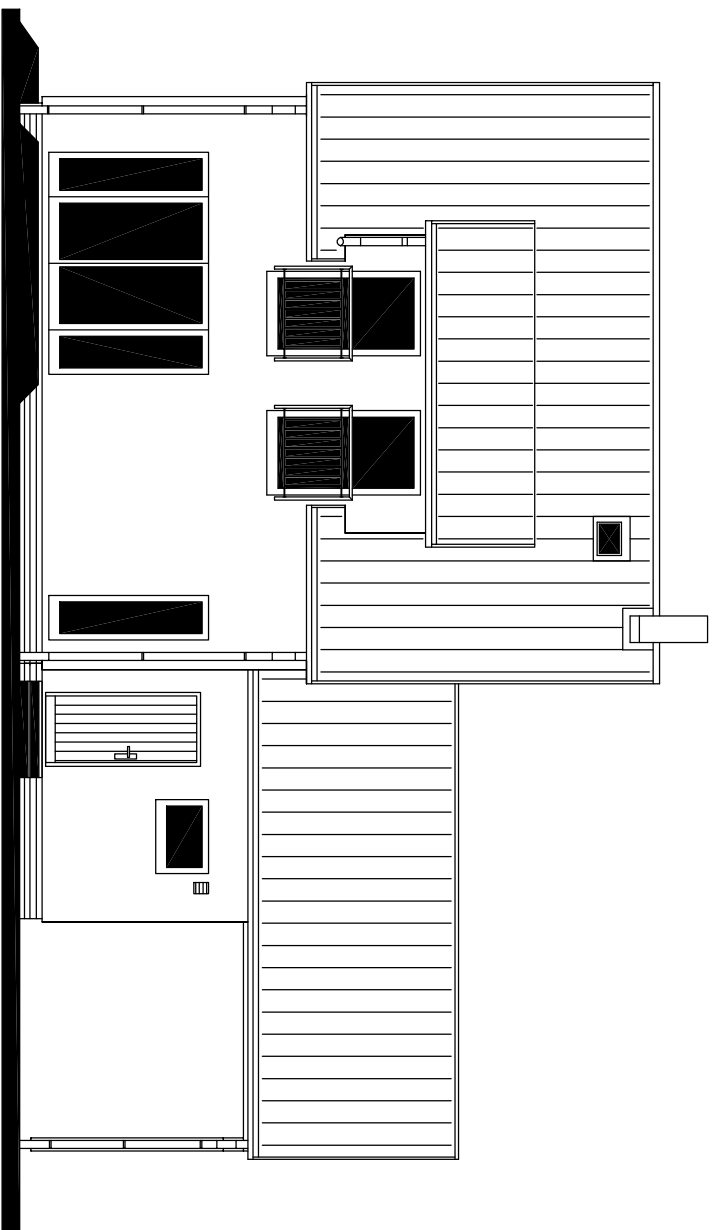

POHLED BOČNI (LEVÝ)

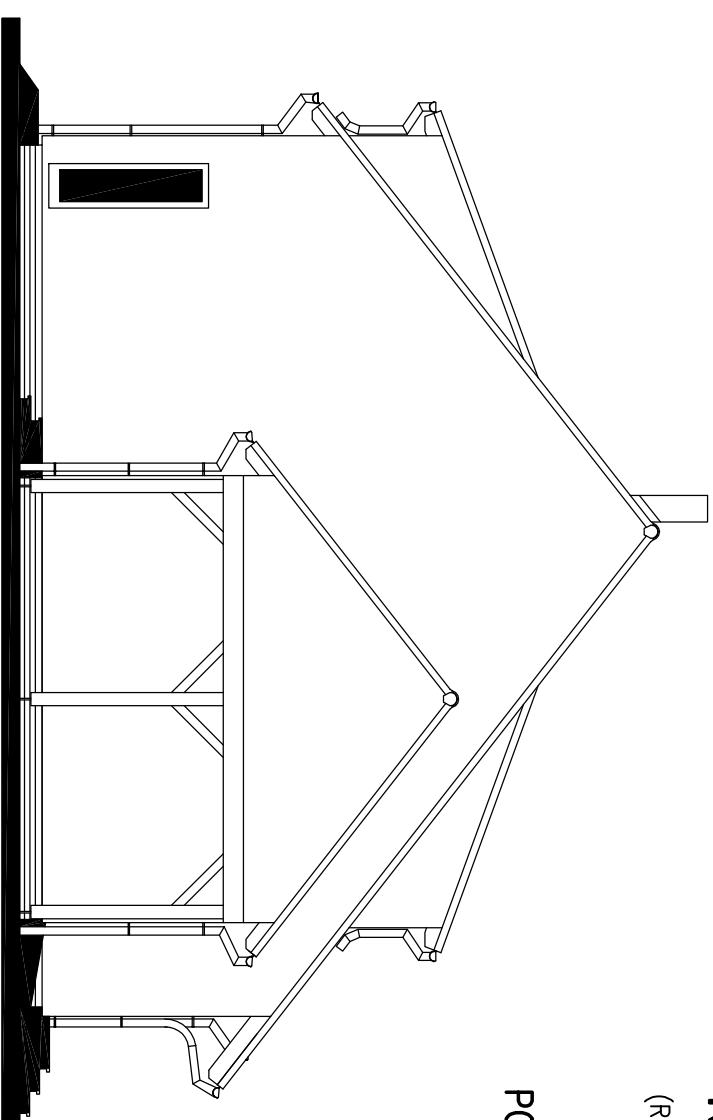


RODINNÝ DŮM
NOVA 101/38° + 1M
 (RD BEZ PODSKLEPENÍ)

POHLEDY M 1:100

POHLED VSTUPNI



POHLED BOČNI (PRAVÝ)

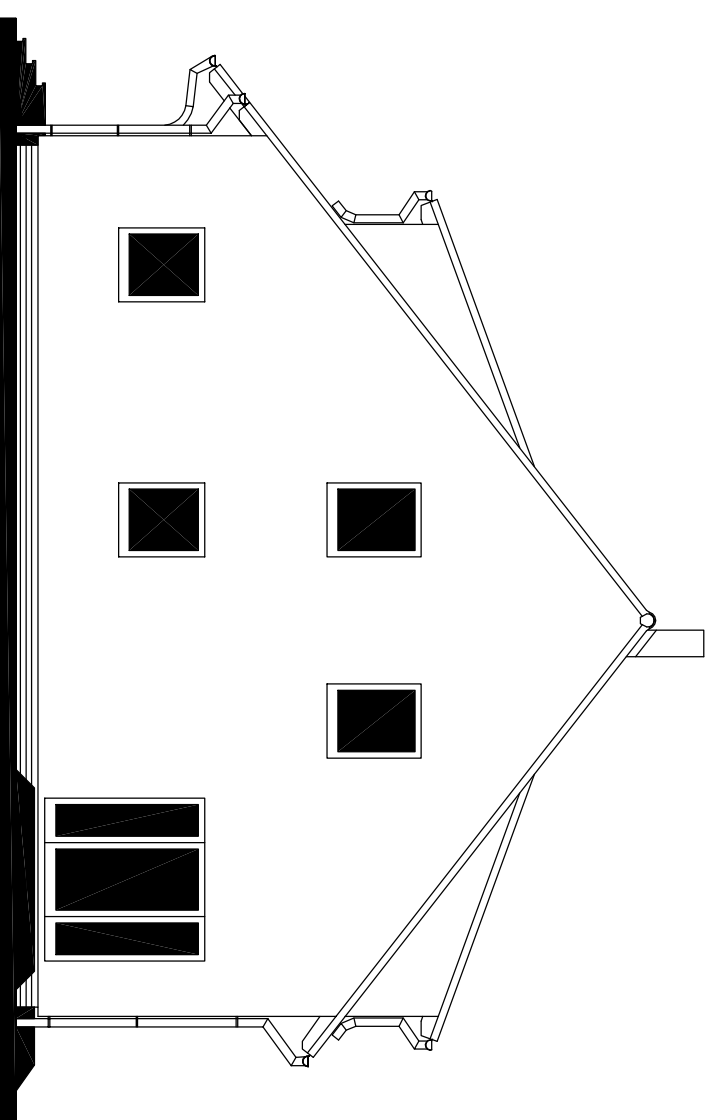

MODEL 2014

Autorizovaný inženýr		Zpracovatel	
Ing. Zdeněk Chromý			
Ing. David Ondra		Projekt	
Vypracoval	Ing. Oldřich Němčák	Datum:	20.2.2014
Investor – staveniště		Číslo HS:	37769