


RODINNÝ DOMEK  
**KUBIS 631**  
(BEZ PODSKLEPENÍ)


**PŮDORYS PŘÍZEMÍ**  
**M 1:50**

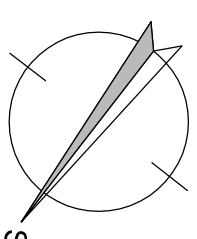

**POZNÁMKA:**

1. TECHNICKÉ ZMĚNY JSOU VYHRÁZENY.
2. DVEŘE JSOU KÓTOVÁNY S TOLERANCÍ 30mm.


TABULKA MÍSTNOSTÍ	OZN.	ÚČEL MÍSTNOSTI	PLOCHA (m <sup>2</sup> )
101	ZÁDVEŘÍ		3,15
102	CHODBA		7,41
103	KUCHYŇ		5,82
104	OBYVACÍ POKOJ		22,34
105	WC		4,63
106	PRACOVNA		8,04
CELKOVÁ PLOCHA:			51,39 m <sup>2</sup>
ZASTAVĚNÁ PLOCHA:			62,99 m <sup>2</sup>

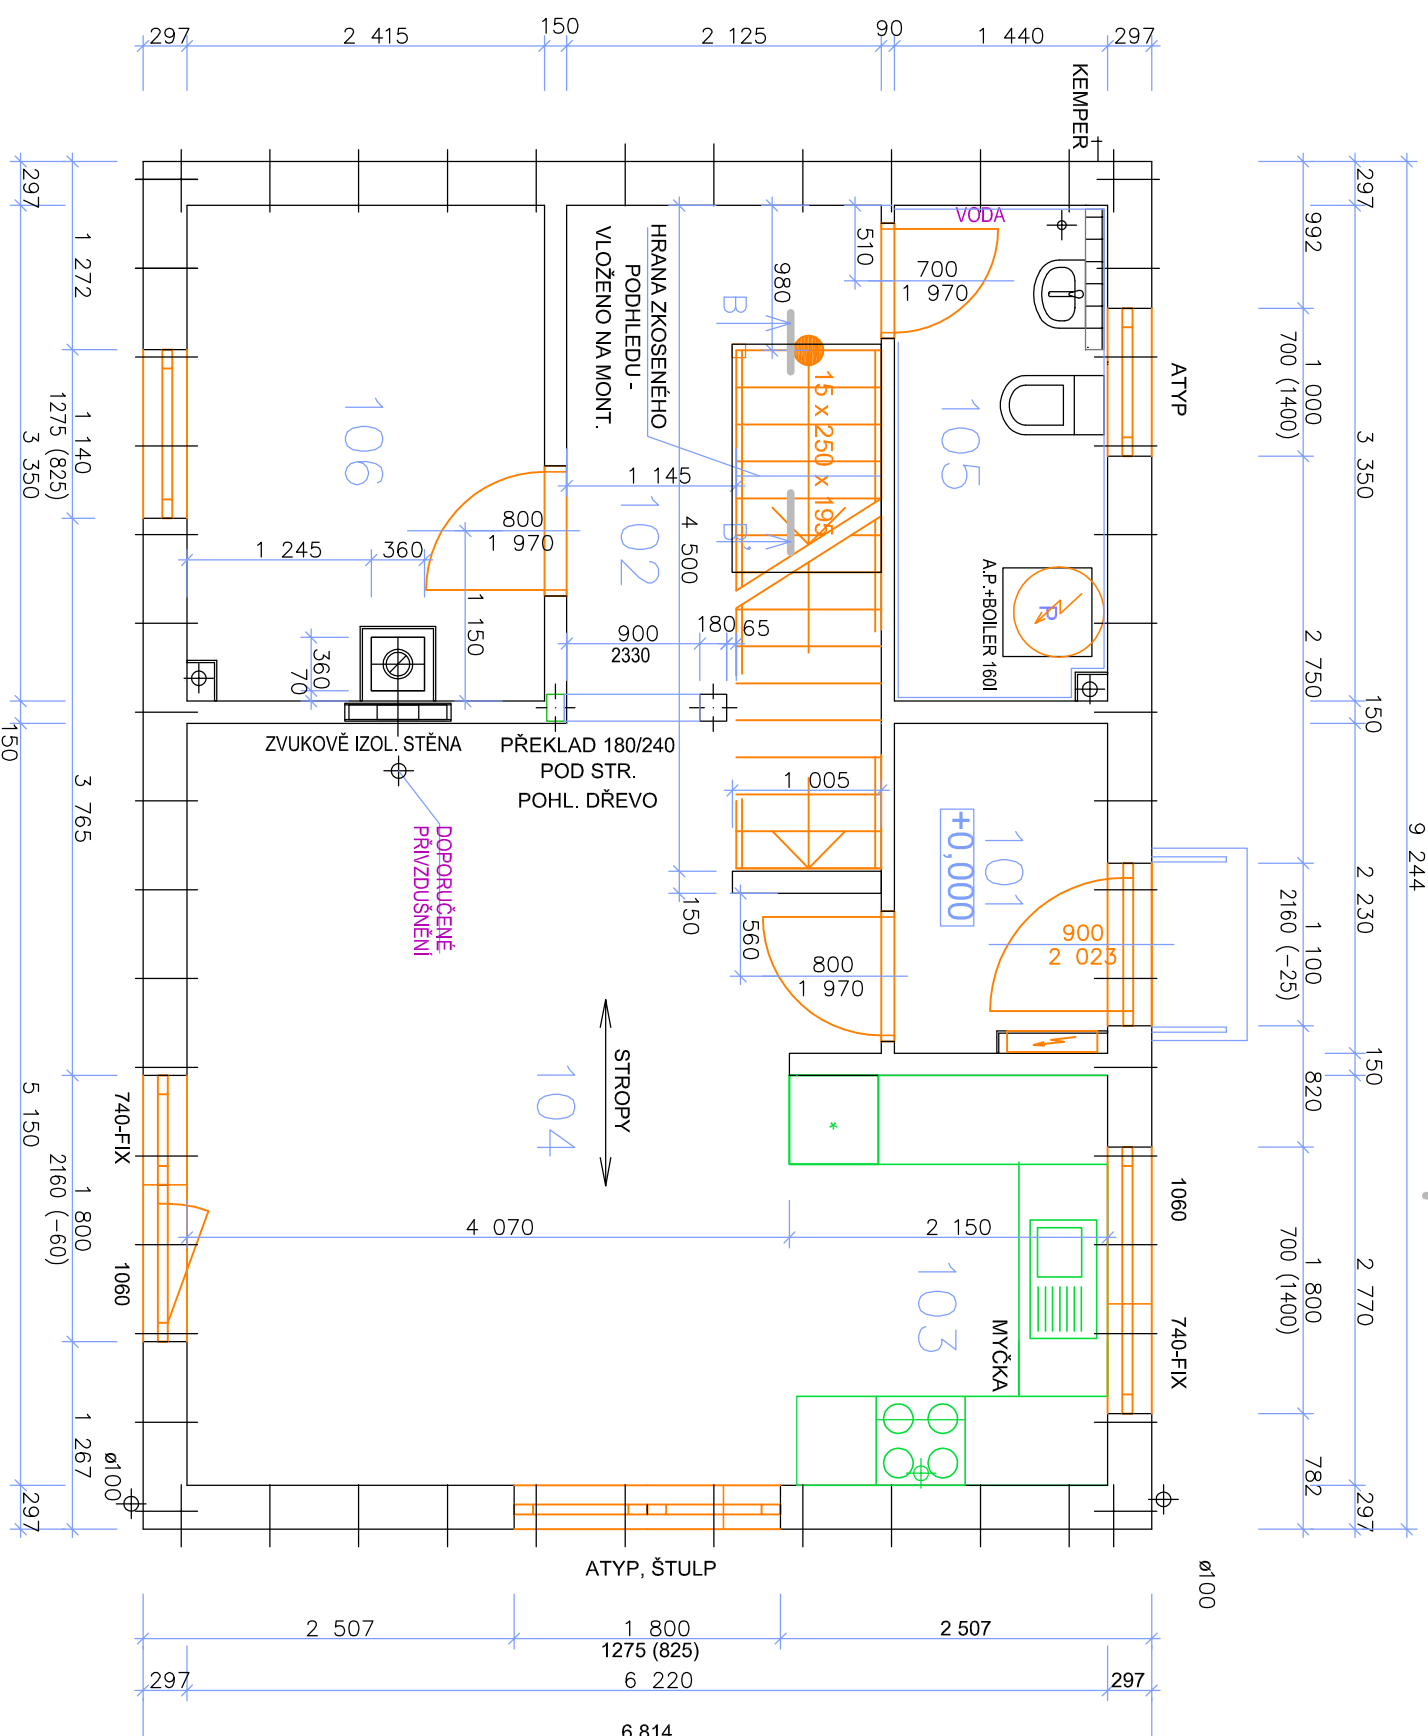

SCHODY K 631  
SNĚHOVÁ OBLAST II

MODEL 2013  
1 ZMĚNA 10.10.2013

Vyracoval	Ing. Zdeněk Chorný	Zpracovatel
Autorizovaný inženýr	Ing. David Ondra	Projekt
Investor-staveniště		Datum: 2.10.2013
		Číslo HS: 35 011

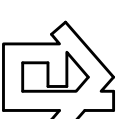


RODINNÝ DOMEK

**KUBIS 631**


(BEZ PODSKLEPENÍ)

ROZTEČ VÁZNIC 2680mm

**PŮDORYS PODKROVÍ**  
**M 1:50**

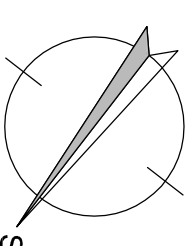**POZNÁMKA:**

1. TECHNICKÉ ZMĚNY JSOU VYHRAZENY.
2. DVEŘE JSOU KÓTOVÁNY S TOLERANCÍ 30mm.

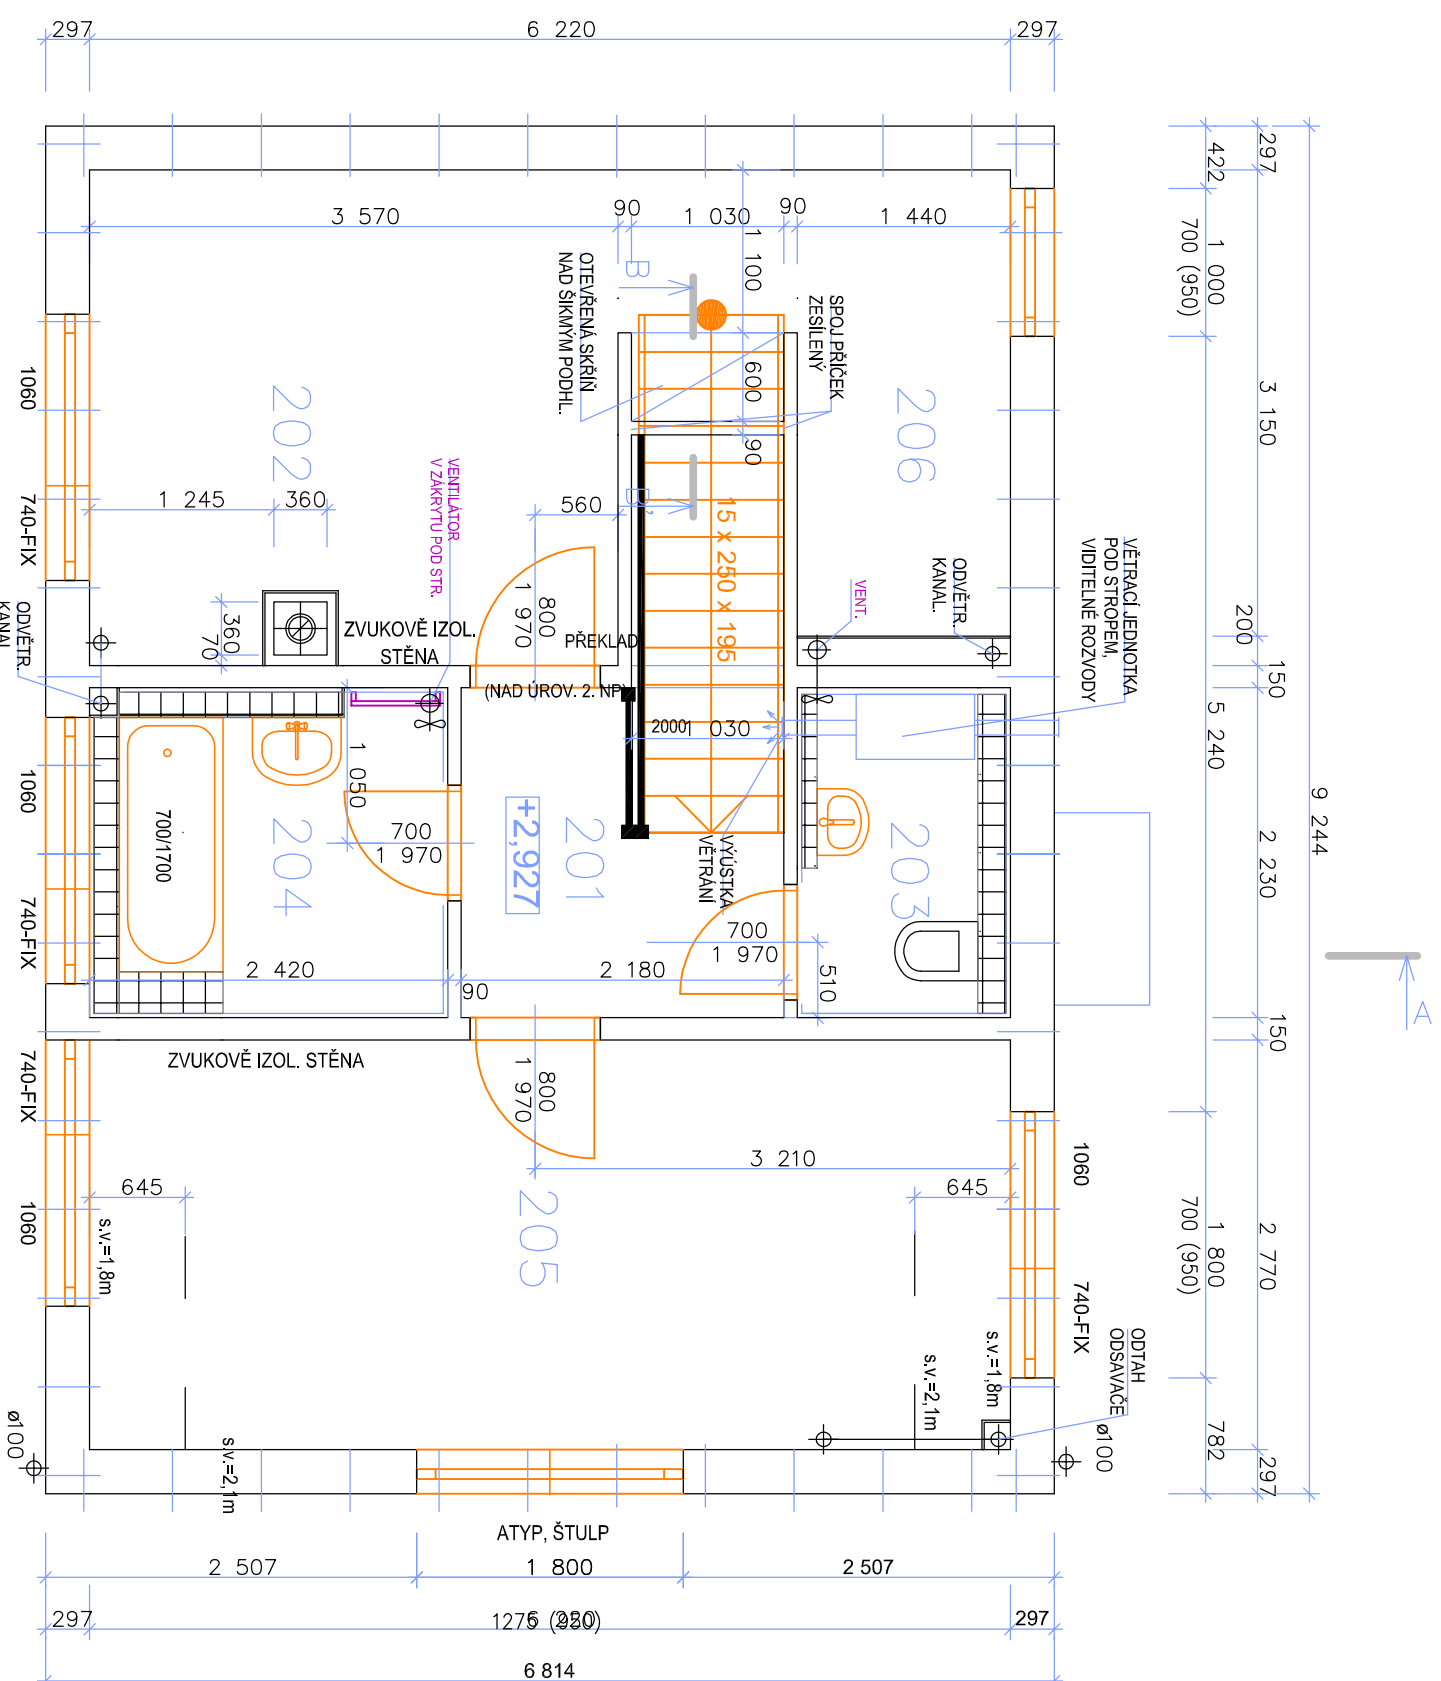

TABULKA MÍSTNOSTÍ	OZN.	ÚČEL MÍSTNOSTI	PLOCHA (m2)
201	CHODBA	3,78	
202	LOŽNICE	13,29	
203	WC	2,44	
204	KOUPELNA	4,43	
205	POKOJ	17,19	
206	ŠATNA	4,66	
CELKOVÁ PLOCHA:			45,79 m2

SCHODY K 631

SNĚHOVÁ OBLAST II

MODEL 2013  
1 ZMĚNA 10.10.2013


Zpracovatel		
Autorizovaný inženýr		
Vyracoval		Datum: 2.10.2013
Investor-staveniště		Číslo HS: 35 011




RODINNÝ DŮM  
**KUBIS 631**  
 (RD BEZ PODSKLEPENÍ)

**POHLEDY**  
 M 1:100


POHLED ULIČNÍ

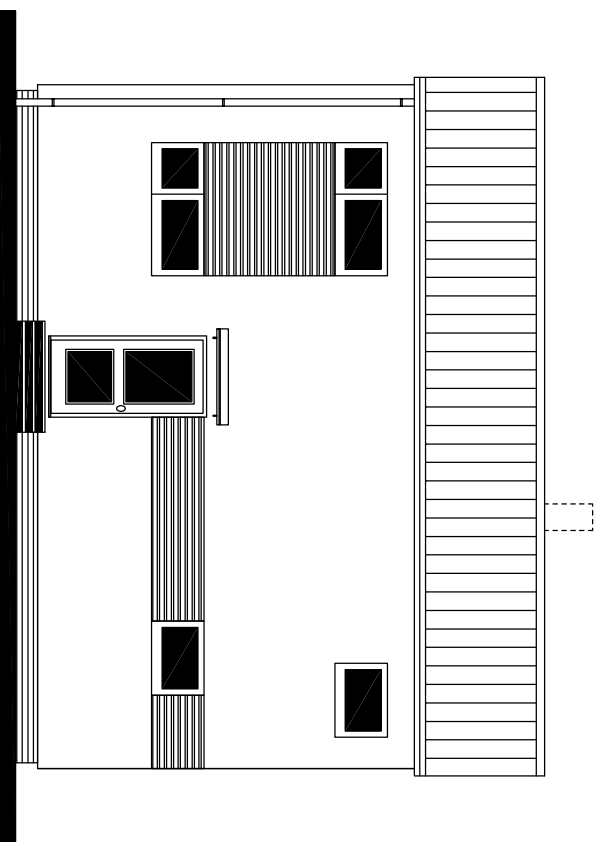


POHLED BOČNÍ – LEVÝ

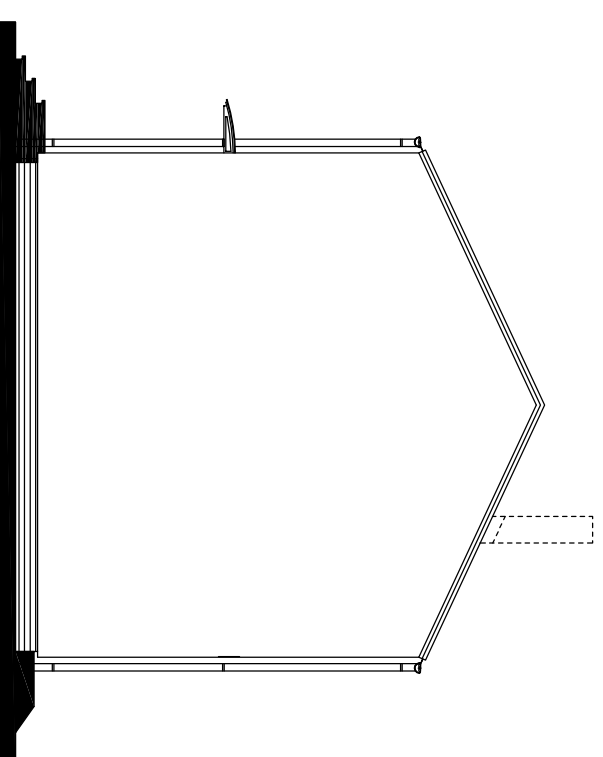

POHLED ZAHRADNÍ

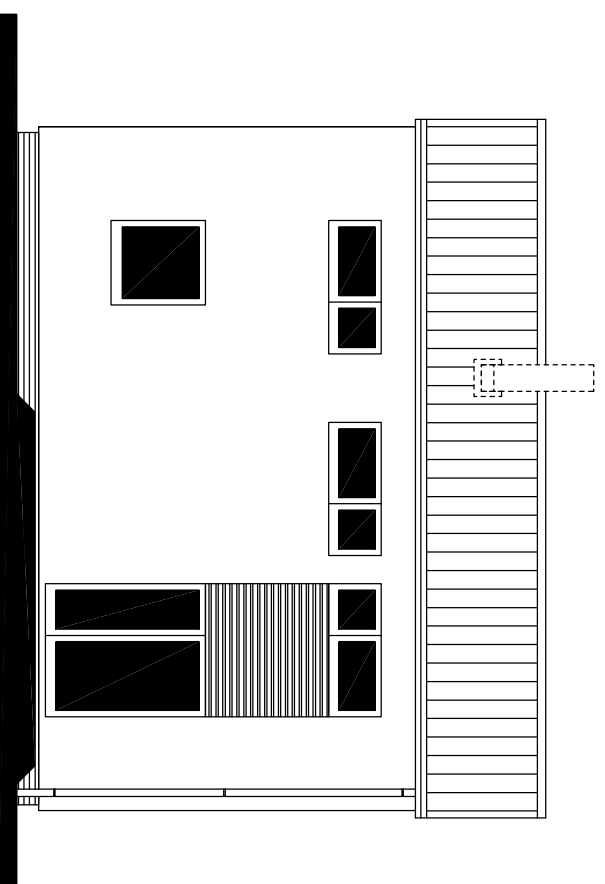

POHLED BOČNÍ – PRAVÝ

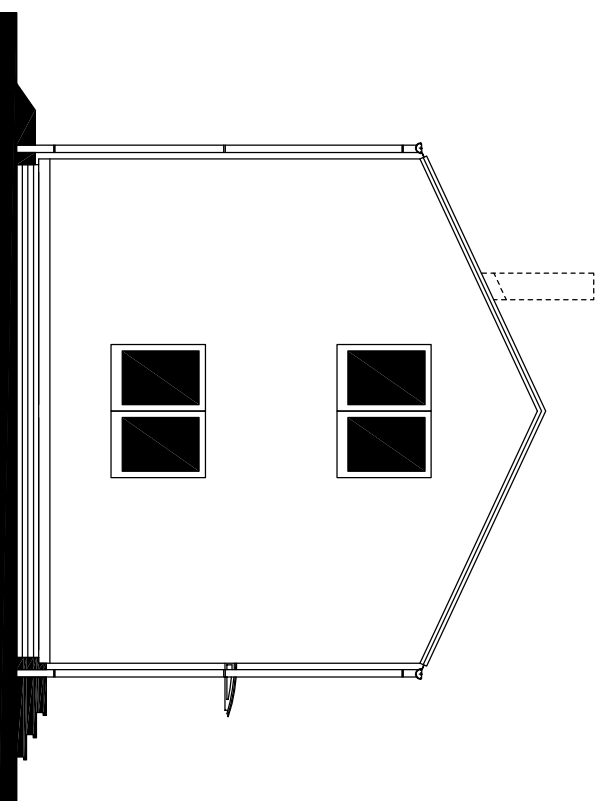

MODEL 2013  
 1. ZMĚNA 10.10.2013

Autorizovaný inženýr	Ing. Zdeněk Chromý	Zpracovatel	
Vypracoval	Ing. David Ondra	Projekt	
Investor – staveniště		Datum:	2.10.2013
		Číslo HS:	35 011