








RODINNÝ DŮM

KUBIS 631/25°

(RD BEZ PODSKLEPENÍ)

PŮDORYS PŘÍZEMÍ

M 1:50

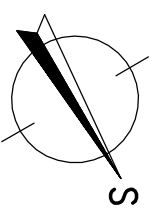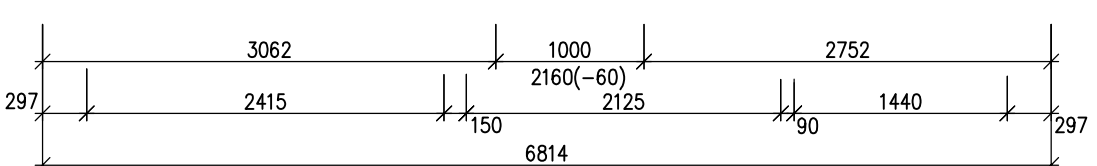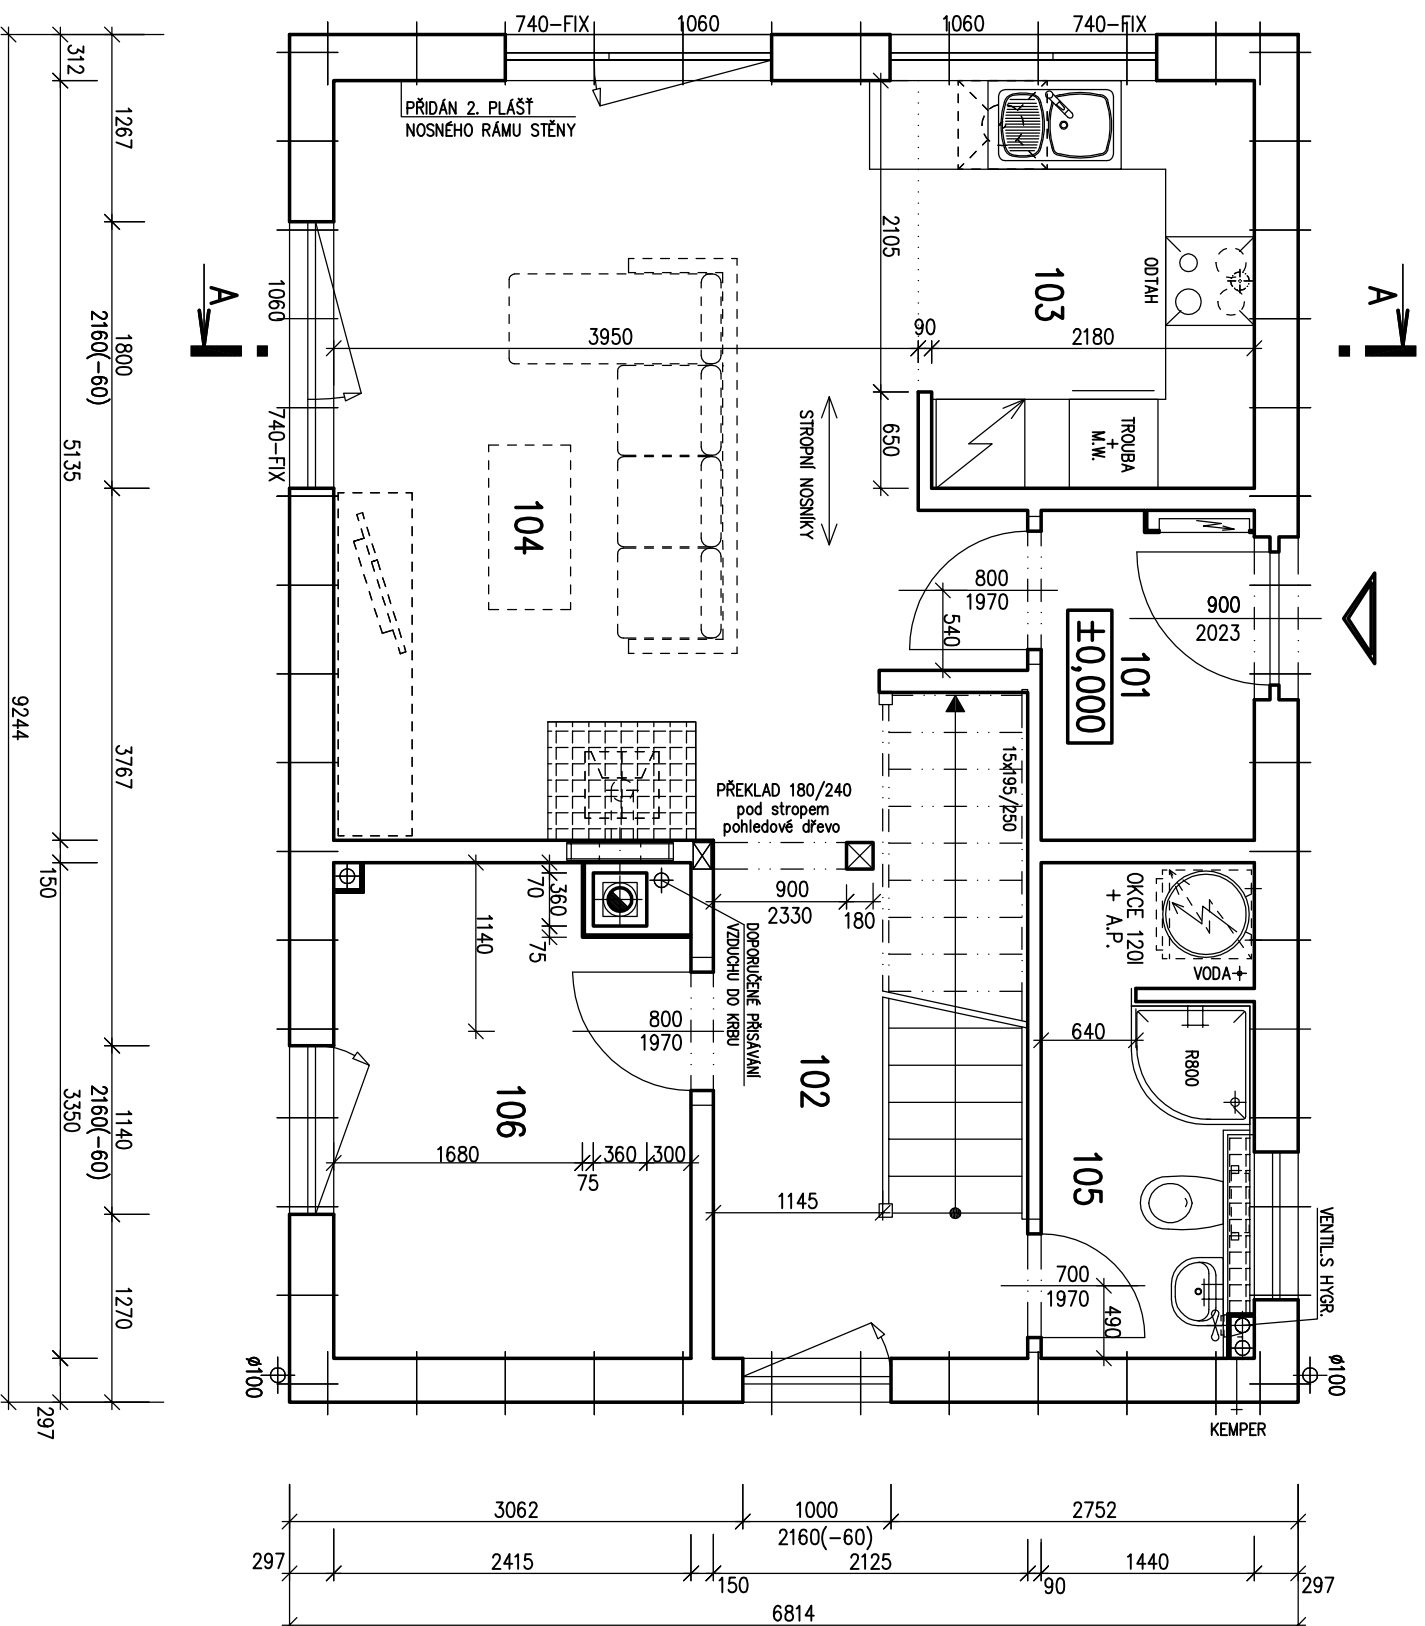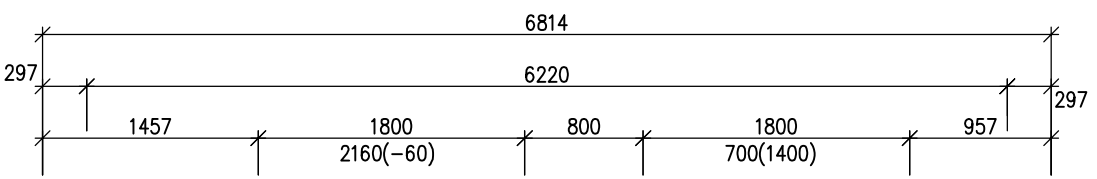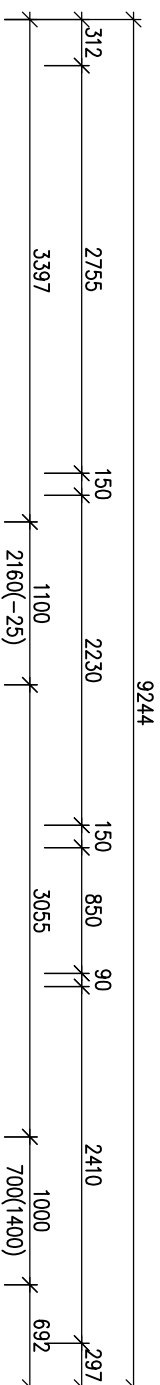**POZNÁMKA:**

1. TECHNICKÉ ZMĚNY JSOU VYHRAZENY.
2. VNITŘNÍ DVEŘE JSOU KÓTOVANY S PŘESNOSTÍ ± 30 mm

**LEGENDA MÍSTNOSTÍ :**

ČÍSLO ÚČEL MÍSTNOSTI	PLOCHA m <sup>2</sup>
101 ZADVEŘÍ	3,10
102 CHODBA + SCHODIŠTĚ	8,44
103 KUCHYŇSKÝ KOUT	6,20
104 OBÝVAČÍ POKOJ	20,90
105 WC+KOUPELNA	4,69
106 POKOJ PRO HOSTY	7,67

OBYTNÁ PLOCHA :	20,90
PŘÍSLUŠENSTVÍ :	30,10
UŽITKOVÁ PLOCHA :	51,00
CELKOVÁ PLOCHA (PODLAHOVÁ) :	51,00
ZASTAVĚNÁ PLOCHA (DŮM) :	62,99



S.O. II.  
MODEL 2014

Autorizovaný inženýr	Ing. Zdeněk Chromý	Zpracovatel	
Vypracoval	Ing. David Ondra	Projekt	
Investor-staveniště		Datum:	5.11.2013
		Číslo HS:	36508



RODINNÝ DŮM  
**KUBIS 631/25°**  
 (RD BEZ PODSKLEPENÍ)

**PŮDORYS PODKROVÍ**  
 M 1:50

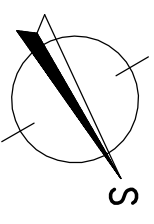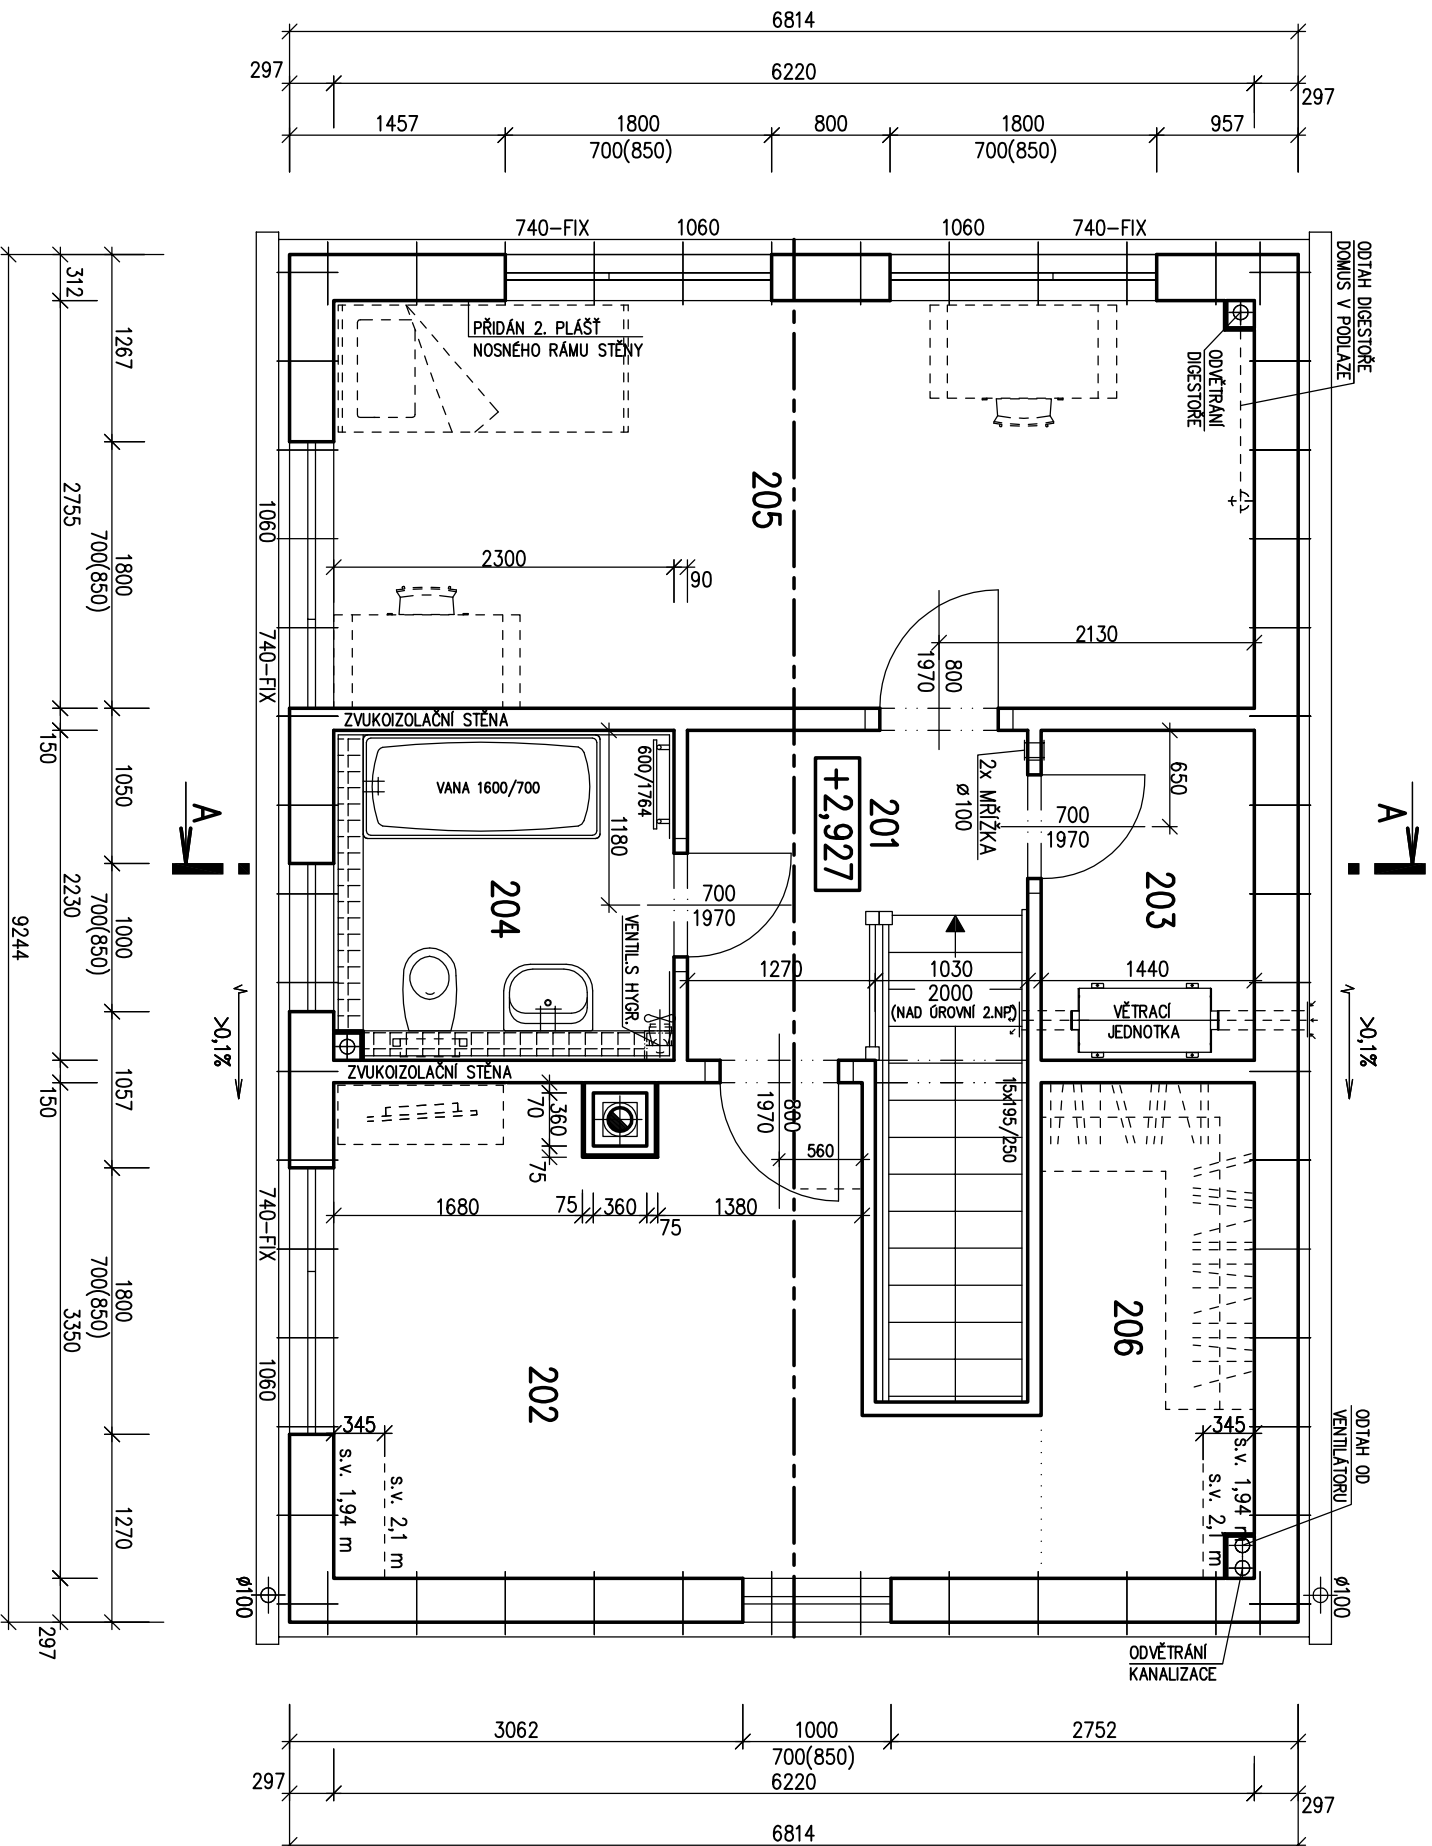

**POZNÁMKA:**

1. TECHNICKÉ ZMĚNY JSOU VYHRAZENY.
2. VNITŘNÍ DVEŘE JSOU KÓTOVANY S PŘESNOSTÍ ± 30 mm

**LEGENDA MÍSTNOSTÍ :**

ČÍSLO	ÚČEL MÍSTNOSTI	PLOCHA m <sup>2</sup>
201	CHODBA	4,08
202	LOŽNICE	13,03
203	KOMORA	3,21
204	KOUPELNA, WC	5,09
205	POKOU	17,10
206	ŠATNA	4,76

OBYTNÁ PLOCHA : 30,13  
 PŘÍSLUŠENSTVÍ : 17,14  
 UŽITKOVÁ PLOCHA : 47,27  
 CELKOVÁ PLOCHA (PODLAHOVÁ) : 47,27

Autorizovaný inženýr	Ing. Zdeněk Chromý	Zpracovatel	
Vypracoval	Ing. David Ondra	Projekt	
Investor-staveniště		Datum:	5.11.2013
		Číslo HS:	36508

S.O. II.  
 MODEL 2014



RODINNÝ DŮM


**KUBIS 631/25°**

(RD BEZ PODSKLEPENÍ)


**POHLEDY**

M 1:100


POHLED VSTUPNÍ

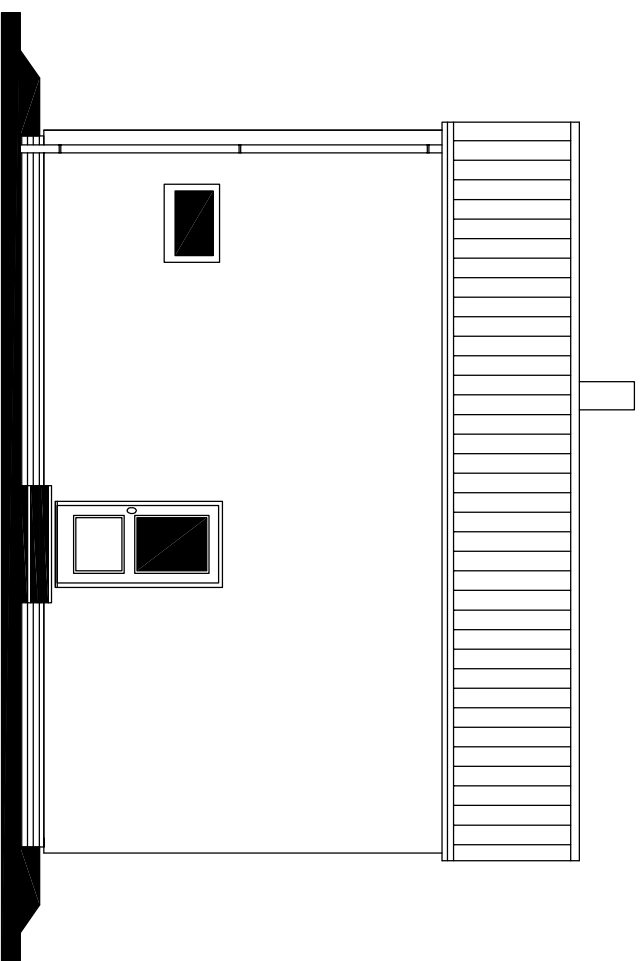


POHLED BOČNÍ – PRAVÝ

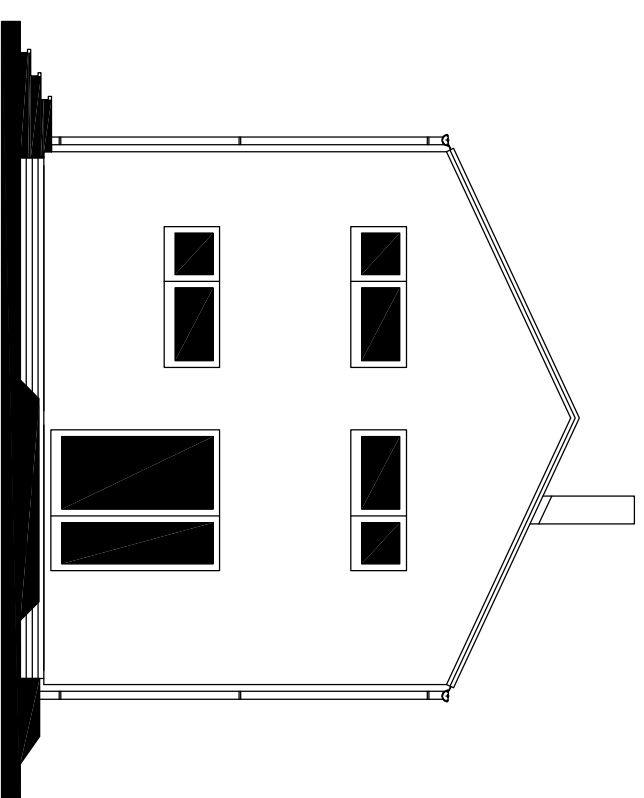

POHLED ZAHRADNÍ

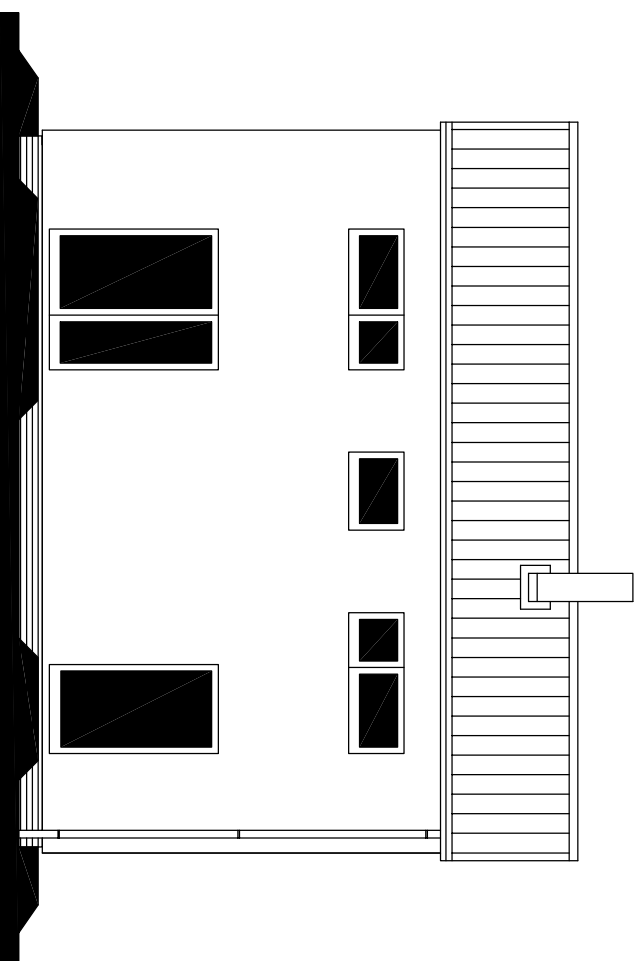

POHLED BOČNÍ – LEVÝ

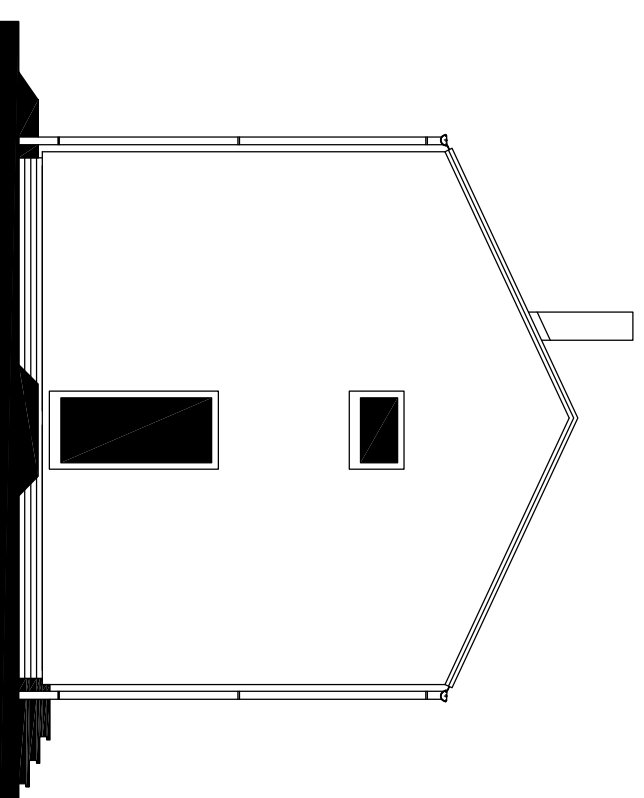

MODEL 2014

Autorizovaný inženýr	Ing. Zdeněk Chromý	Zpracovatel	
Vypracoval	Ing. David Ondra	Projekt	
Investor – staveniště		Datum:	5.11.2013
		Číslo HS:	36508