




RODINNÝ DOMEK

LARGO 85/38.

(RD BEZ PODSKLEPENÍ)

PŮDORYS PŘÍZEMÍ

M 1:50

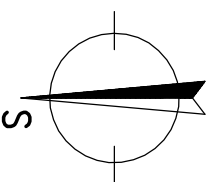
**POZNÁMKA:**

TECHNICKÉ ZMĚNY JSOU VYHRÁZENY

LEGENDA MÍSTNOSTÍ :

ČÍSLO	ÚČEL MÍSTNOSTI	PLOCHA m ²
101	ZADVĚŘÍ	3,48
102	CHODBA	5,09
103	KUCHYŇ, JIDELNA	12,13
104	OBÝVACÍ POKOJ	14,42
105	POKOJ	10,41
106	POKOJ	12,94
107	KOUPELNA	6,71
108	WC	2,16
109	TECH. MÍSTNOST	2,43

OBYTNÁ PLOCHA :	49,90
PŘÍSLUŠENSTVÍ :	19,87
UŽITKOVÁ PLOCHA :	69,77
CELKOVÁ PLOCHA (PODLAHOVÁ) :	69,77
ZASTAVĚNÁ PLOCHA :	85,19

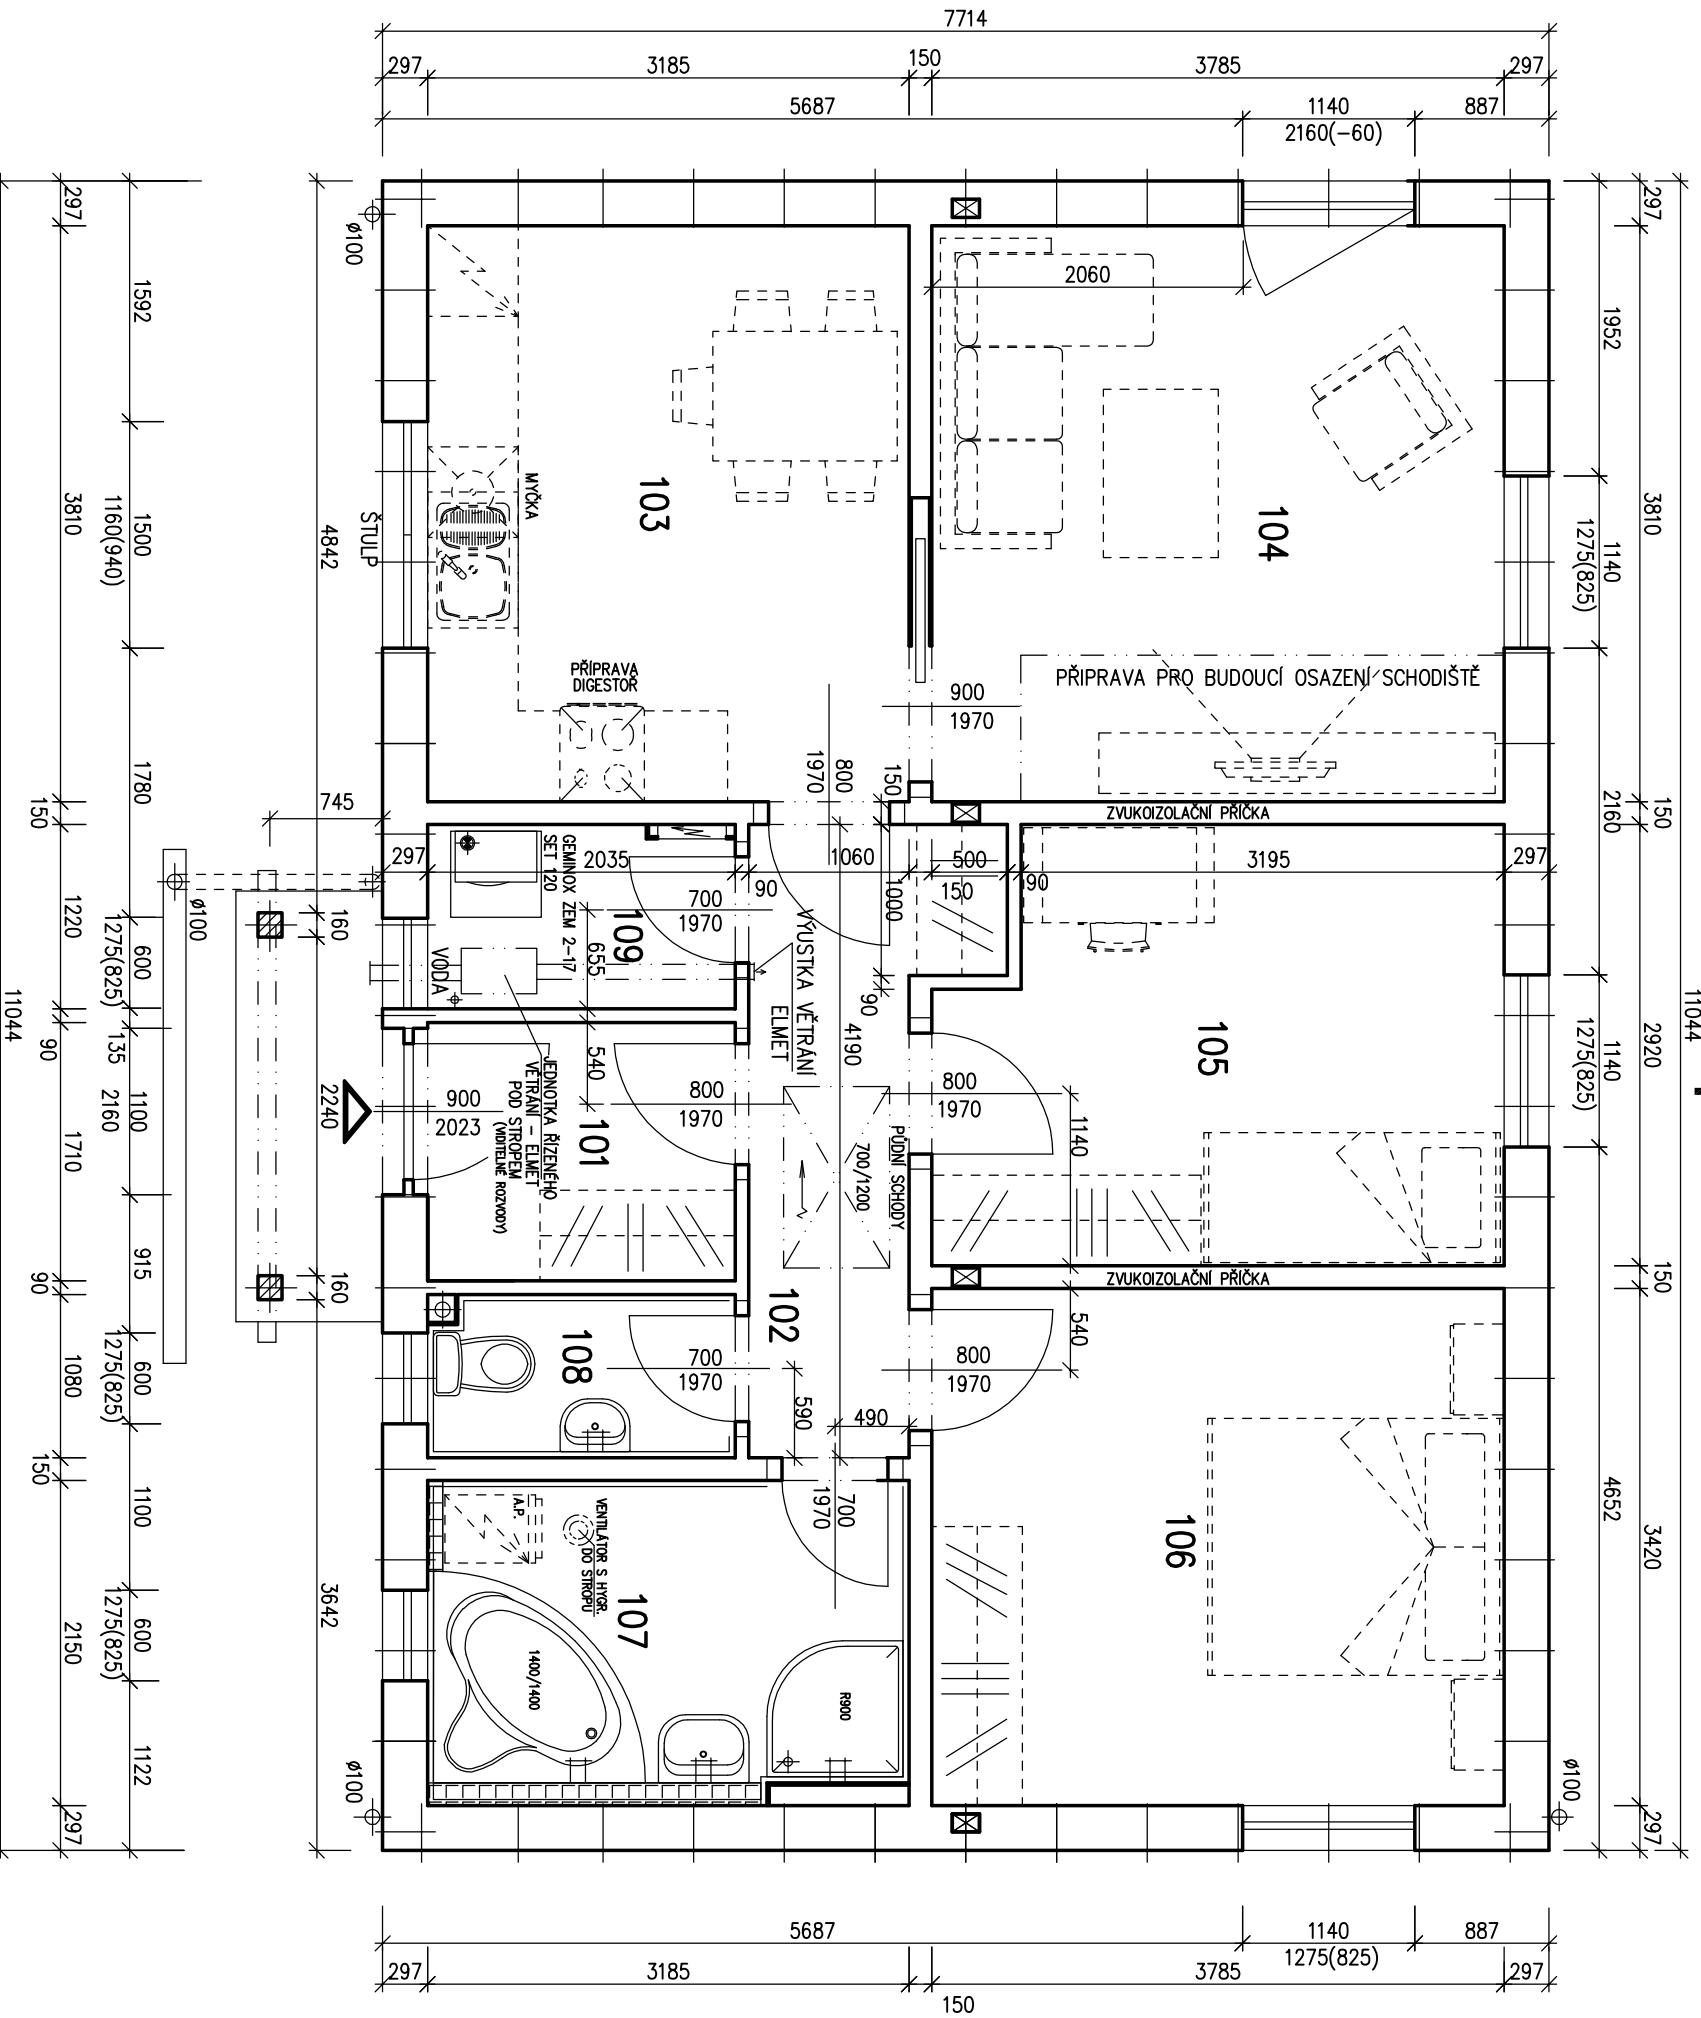


MODEL 2013

Autorizovaný inženýr	Ing. Zdeněk Chromý Ing. David Ondra	Zpracovatel	PRO PŘEMĚNOV
Vypracoval	Bc. Eva Navarová	Projekt	
Investor - stavebníště		Datum:	1.2.2013
		Číslo HS:	37048




RODINNÝ DOMEK
LARGO 85/38°
 (RD BEZ PODSKLEPENÍ)

POHLED JIŽNÍ

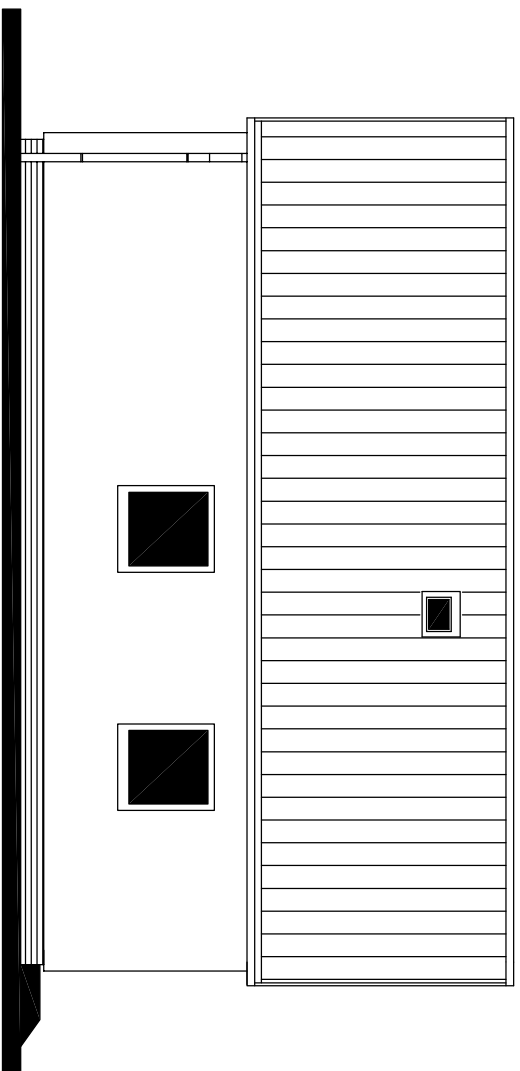


POHLED VÝCHODNÍ

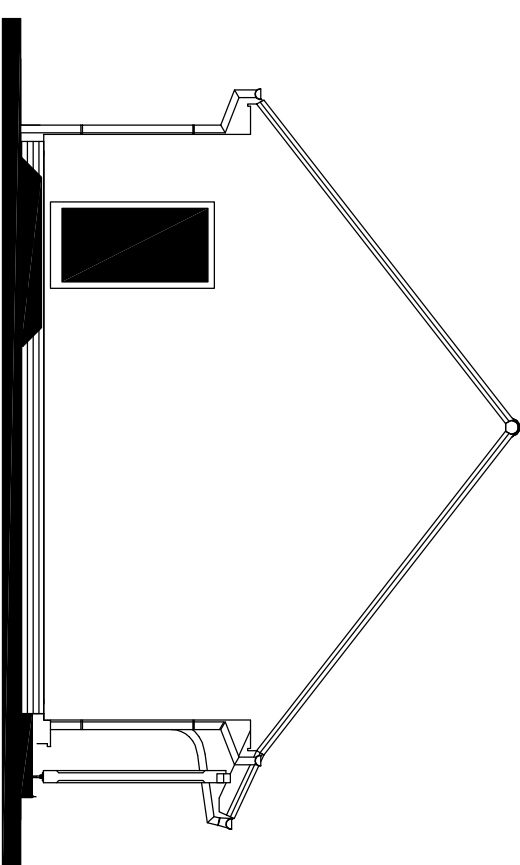


POHLEDY M 1:100

POHLED SEVERNÍ

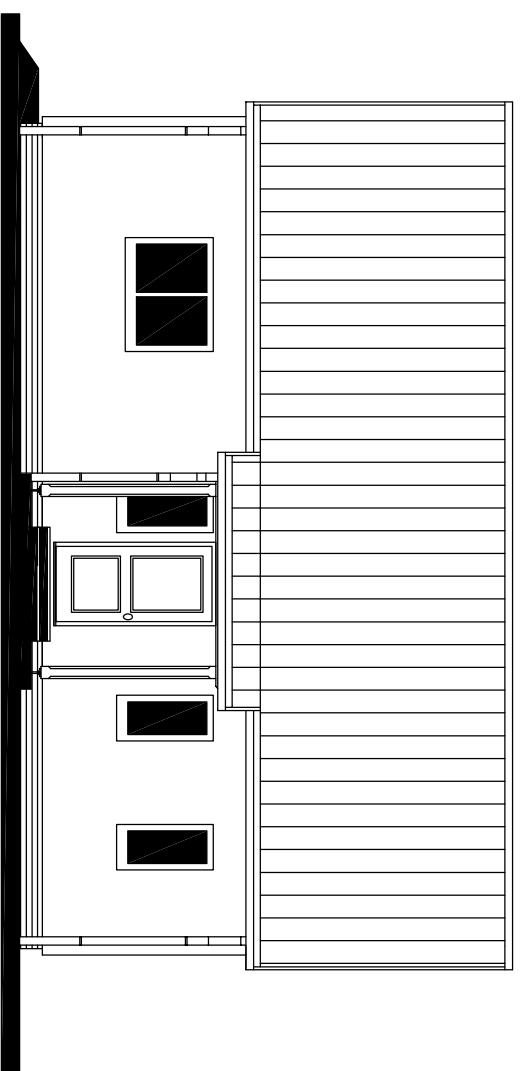

POHLED ZÁPADNÍ

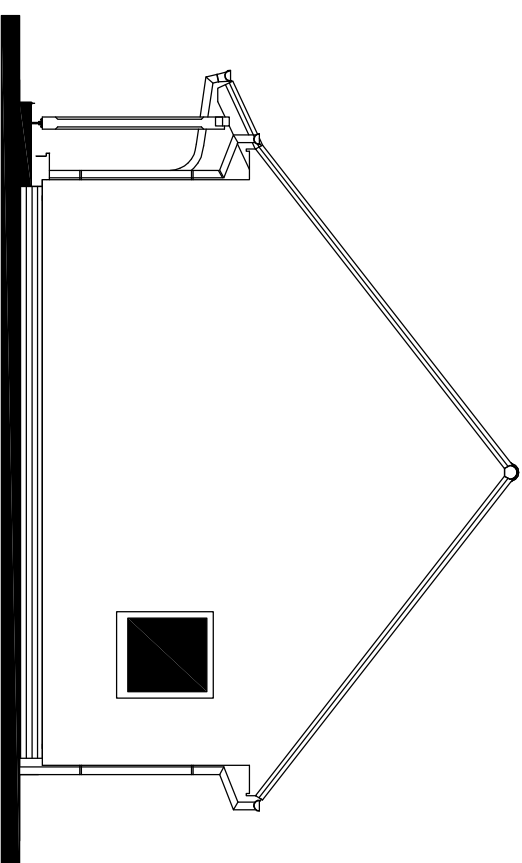

MODEL 2013

Autorizovaný inženýr	Ing. Zdeněk Chromý	
Vypracoval	Bc. Eva Navráčková	
Investor - staveniště	Číslo HS: 37048	
	Datum: 1.2.2013	