




POHLED ZÁPADNÍ

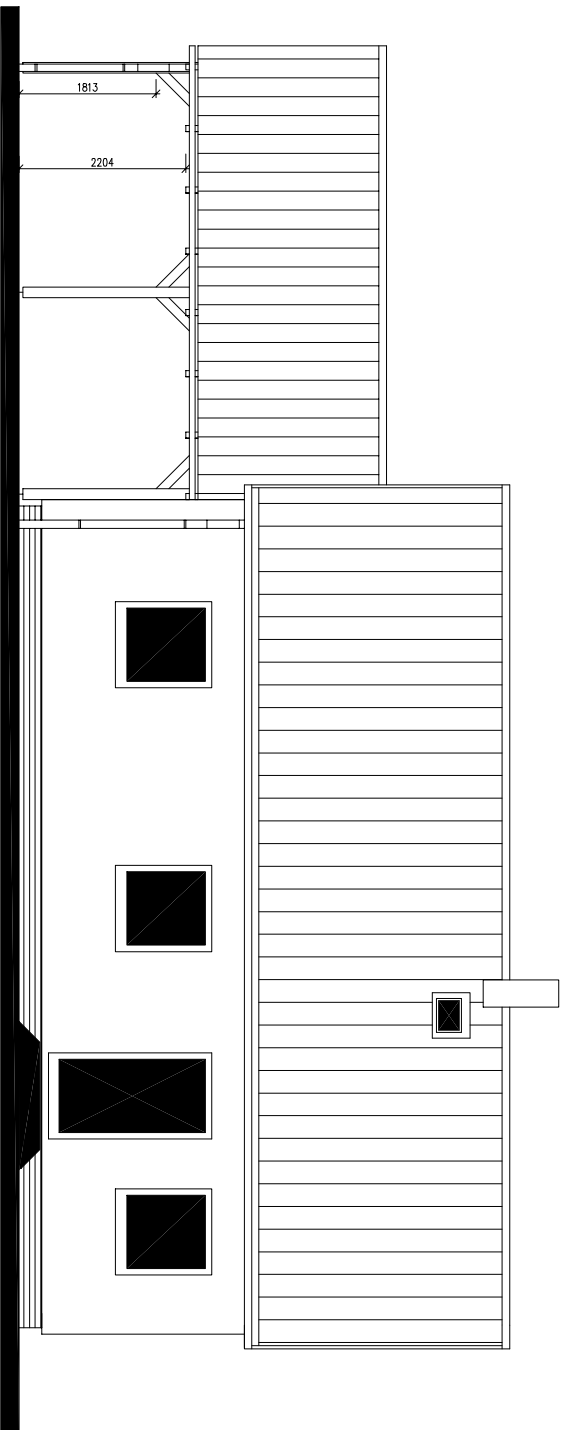

POHLED VÝCHODNÍ

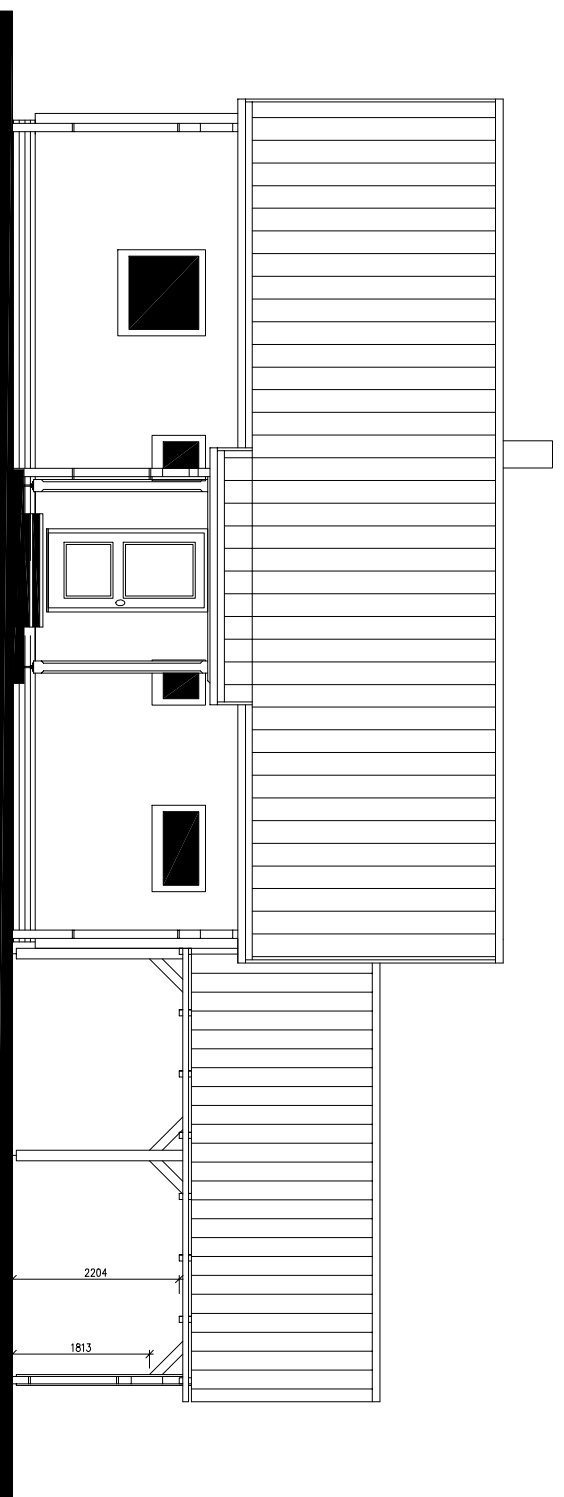


POHLED JIŽNÍ

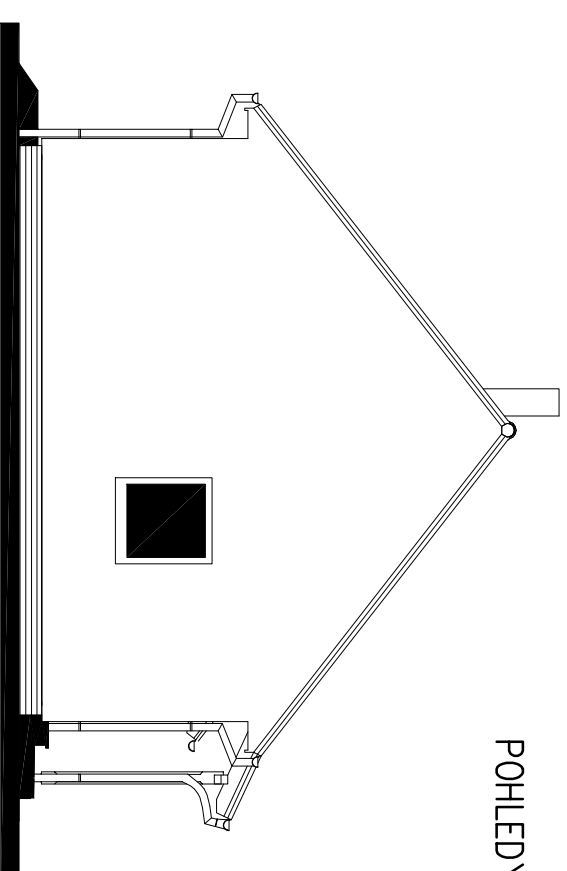


POHLEDY M 1:100

POHLED SEVERNÍ (PRAVÝ)

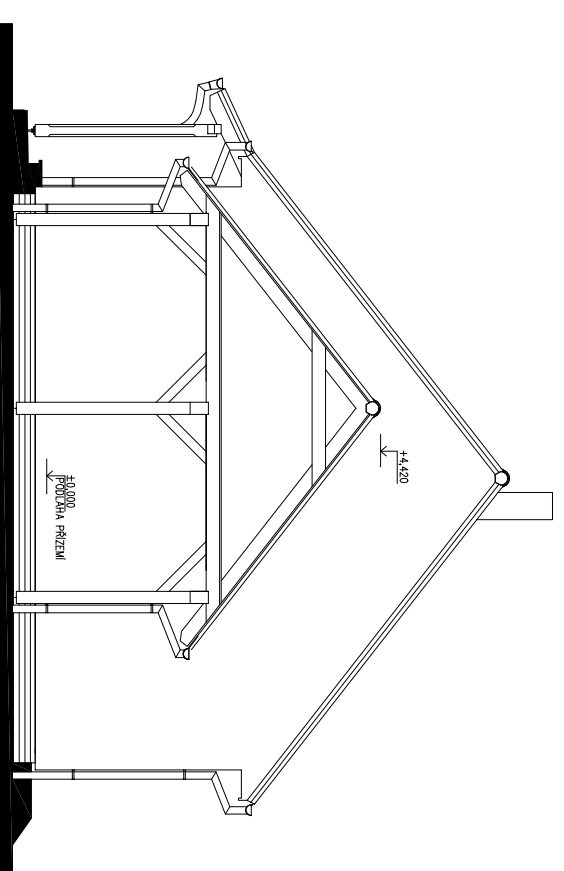

RODINNÝ DOMEK
LARGO 85/38°
(RD BEZ PODSKLEPENÍ)

MODEL 2014

Autorizovaný inženýr		Zpracovatel	
Ing. Zdeněk Chromý			
Ing. David Ondra		Projekt	
Vypracoval	Jiří Švehla	Datum:	21.11.2013
Investor – staveniště		Číslo HS:	37 667




RODINNÝ DOMEK

LARGO 85/38.

(RD BEZ PODSKLEPENÍ)


PŮDORYS PŘÍZEMÍ

M 1:50

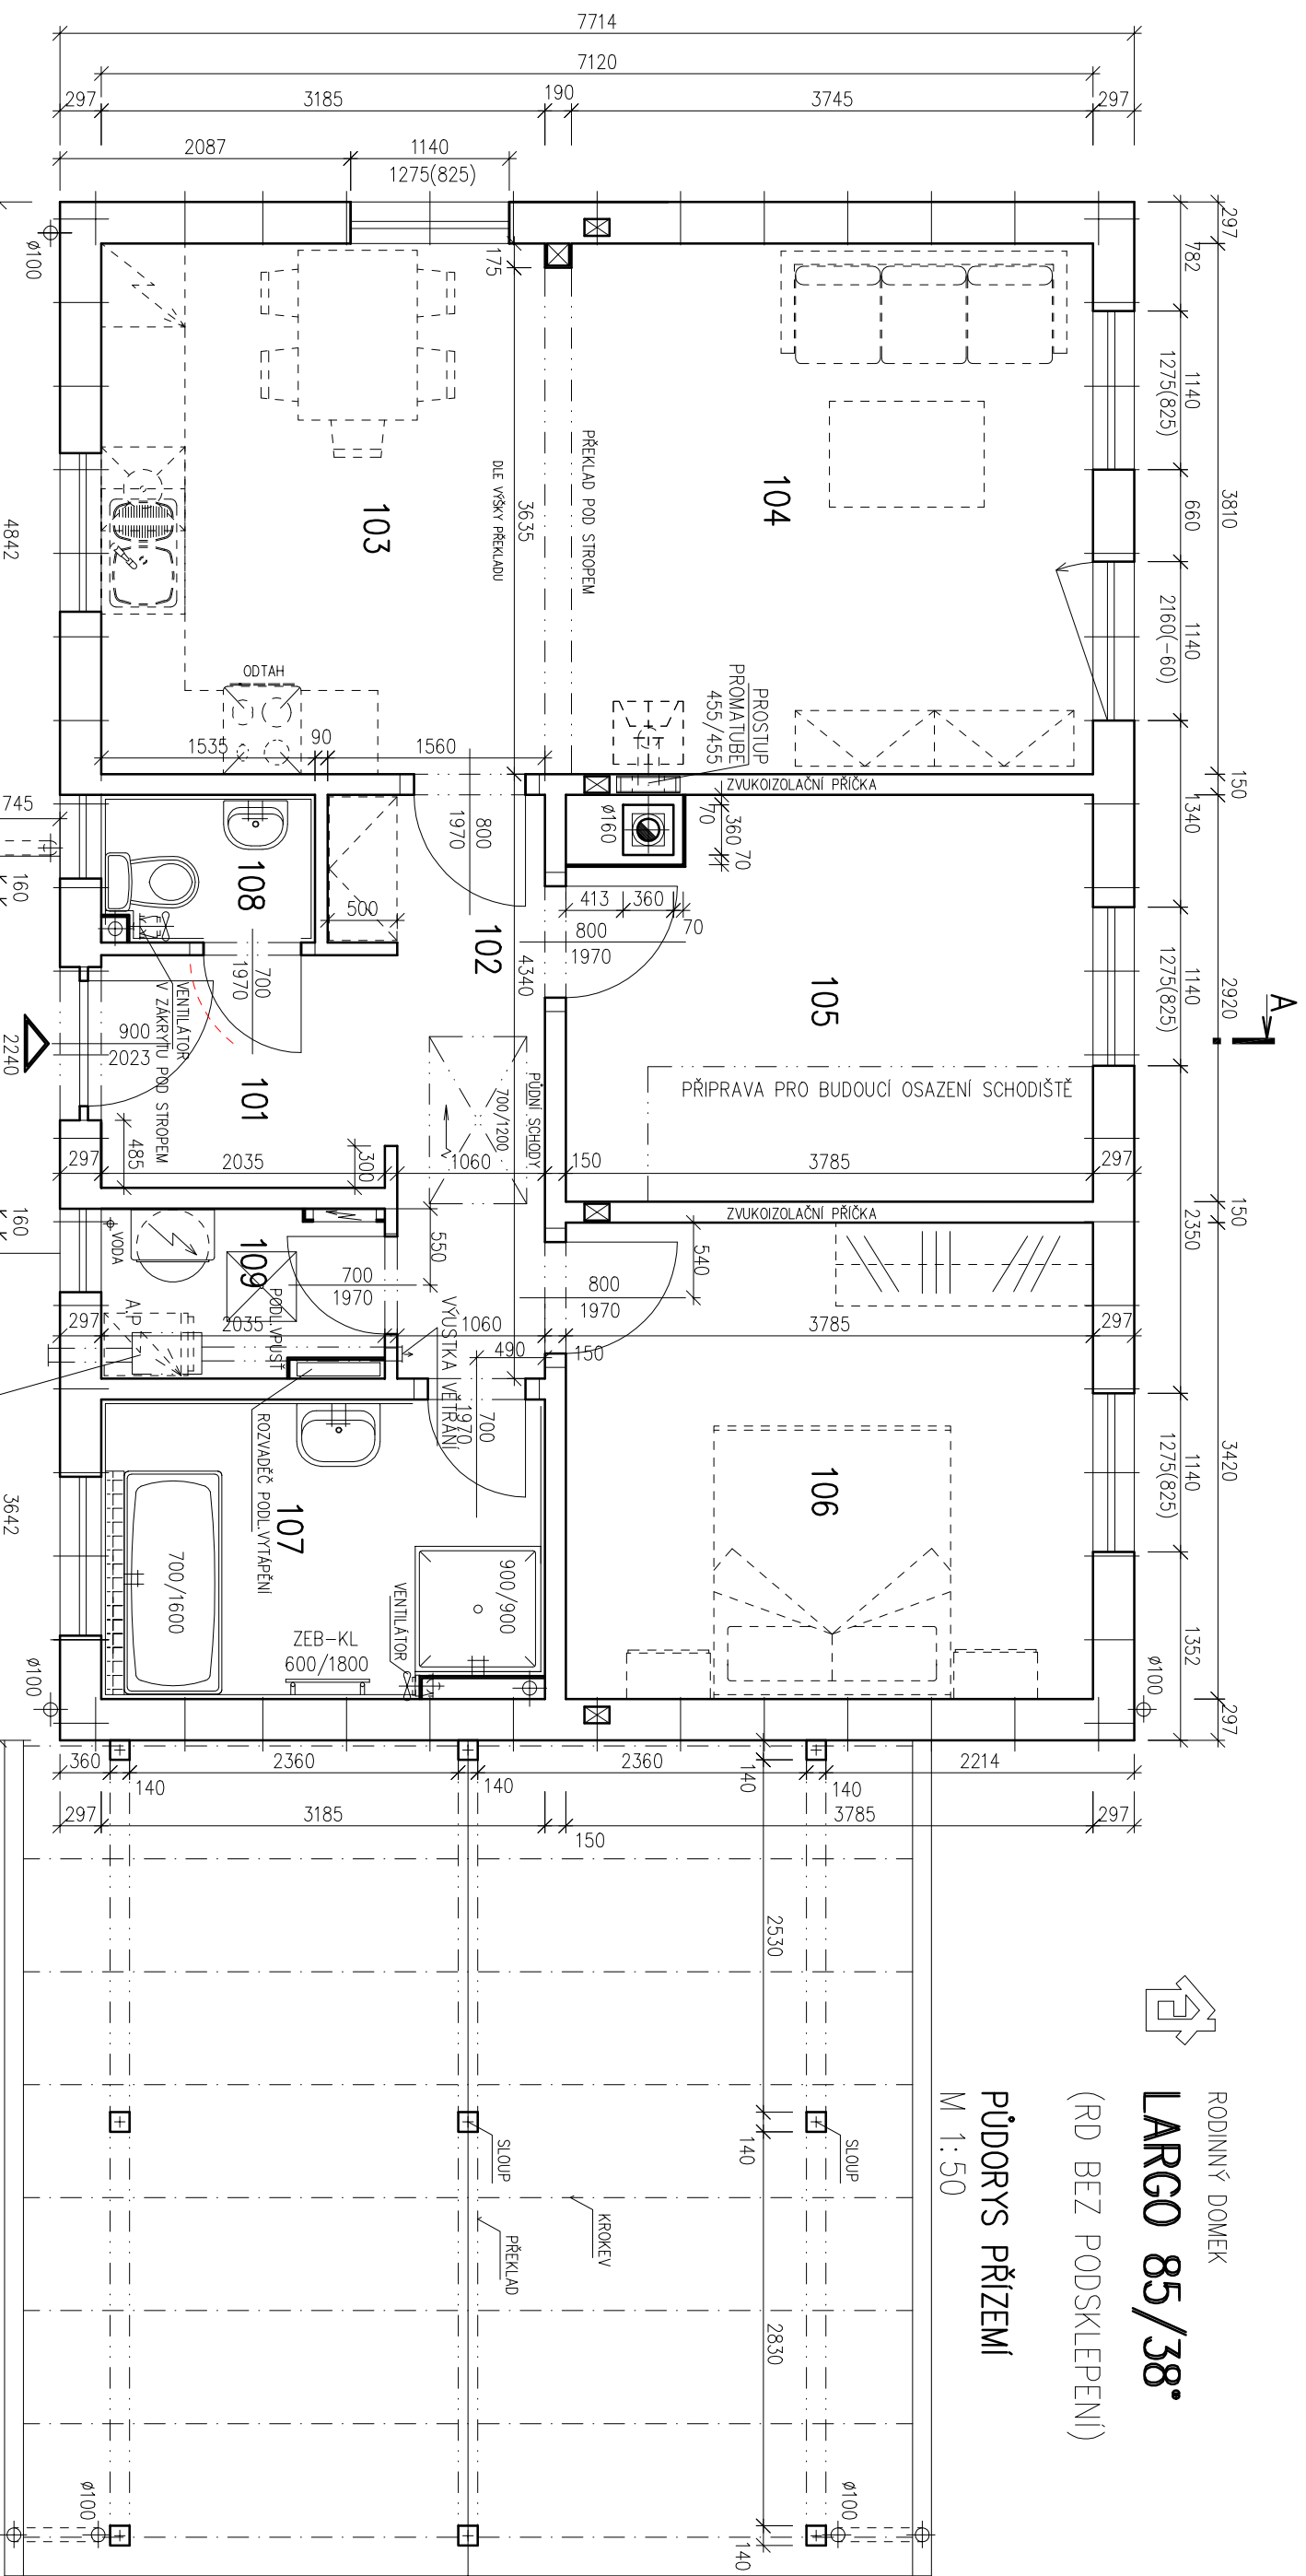

LEGENDA MÍSTNOSTÍ :

- ČÍSLO ÚČEL MÍSTNOSTI
- 101 ZADVEŘÍ
 - 102 CHODBA
 - 103 KUCHYŇ, JÍDELNA
 - 104 OBŮVACÍ POKOJ
 - 105 POKOJ
 - 106 POKOJ
 - 107 KOUPELNA
 - 108 WC
 - 109 TECH. MÍSTNOST

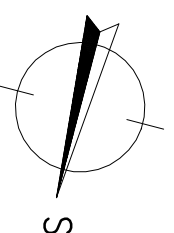

MODEL 2014

Autorizovaný inženýr		Ing. Zdeněk Chromý	
Vypracoval		Ing. David Ondra	
Investor – staveniště		Jiří Švehla	
Zpracovatel		Projekt	
Datum:		21.11.2013	
Číslo HS:		37 667	