

v.č. : 002



RODINNÝ DOMEK

NOVA Line 86A/38° +1M

ROZTEČ VAZNIC 3600
(RD BEZ PODSKLEPENÍ)

PŮDORYS PŘÍZEMÍ
M 1:50

POZNÁMKA:

1. OBKLAD STĚN A PŘÍČEK SÁDROKARTONEM TL.12,5 mm
JE PRO POTŘEBU KÓTOVÁNÍ ZAOKROUHLÉN NA 12 mm.
2. TECHNICKÉ ZMĚNY JSOU VYHRAZENY
3. OTOČENÉ STROPY

LEGENDA MÍSTNOSTÍ :

ČÍSLO	ÚČEL MÍSTNOSTI	PLOCHA m ²	
101	ZÁDVEŘÍ	32,91	3,91
102	TECHNICKÁ MÍSTNOST	6,39	6,39
103	HALA	6,78	6,78
104	TECHNICKÁ MÍSTNOST	5,47	5,47
105	KOUPELNA, WC	5,40	5,40
106	POKOJ	15,20	15,20
107	OBÝVACÍ POKOJ	32,00	32,00
108	SPIŽ	1,25	1,25
109	KUCHYŇ	7,60	7,60
110	UŽITKOVÁ MÍSTNOST	3,38	1,96
111	GARÁŽ	(17,01)	(17,01)
OBYTNÁ PLOCHA :		47,20	
PŘÍSLUŠENSTVÍ :		38,76	
UŽITKOVÁ PLOCHA :		85,96	
CELKOVÁ PLOCHA (PODLAHOVÁ) :		87,38	

1. ZMĚNA 09/2007

Zpracovatel



Projekt

Datum: 08/2007

Číslo HS: 34 208

v.č. : 005



RODINNÝ DOMEK

NOVA Line 86A/38° +1M

ROZTEČ VAZNIC 3600
(RD BEZ PODSKLEPENÍ)

PŮDORYS PODKROVÍ
M 1:50

POZNÁMKA:

1. OBKLAD STĚN A PŘÍČEK SÁDROKARTONEM TL.12,5 mm
JE PRO POTŘEBU KÓTOVÁNÍ ZAOKROUHLÉN NA 12 mm.
2. TECHNICKÉ ZMĚNY JSOU VYHRAZENY

LEGENDA MÍSTNOSTÍ :

ČÍSLO	ÚČEL MÍSTNOSTI	PLOCHA m ²	
201	CHODBA, SCHODIŠTĚ	8,35	8,35
202	KOUPELNA, WC	3,91	3,65
203	POKOJ	14,21	12,94
204	KOUPELNA, WC	4,54	3,85
205	LOŽNICE	14,34	12,93
206	POKOJ	15,30	13,92
207	POKOJ	15,55	14,04
OBYTNÁ PLOCHA :		53,83	
PŘÍSLUŠENSTVÍ :		15,85	
UŽITKOVÁ PLOCHA :		69,68	
CELKOVÁ PLOCHA (PODLAHOVÁ) :		76,20	

1. ZMĚNA 09/2007

Zpracovatel



Projekt


Datum: 08/2007

Číslo HS: 34 208




RODINNÝ DOMEK

NOVA Line 86A/38° +1M

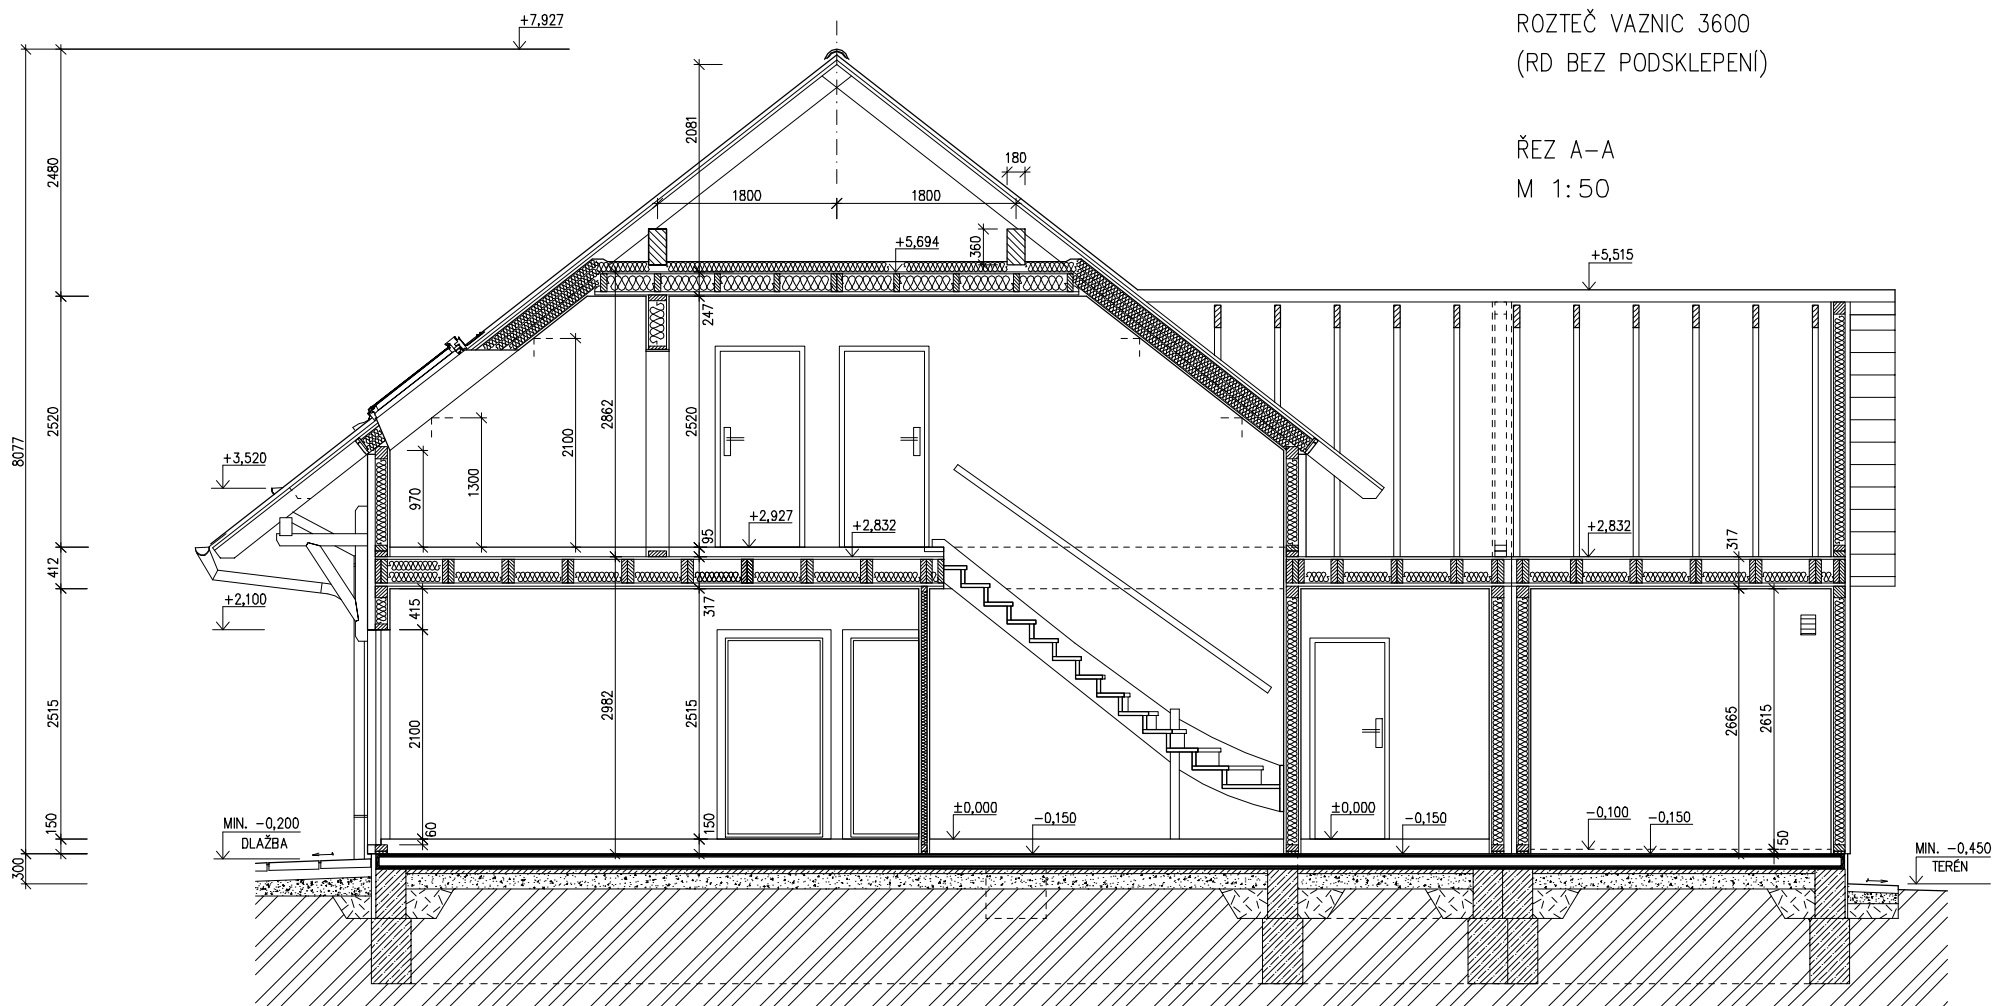ROZTEČ VAZNIC 3600
(RD BEZ PODSKLEPENÍ)ŘEZ A-A
M 1:50SPODNÍ STAVBA
DODÁVKA ODBĚRATELE

LEGENDA MATERIÁLU

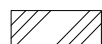

ROSTLÝ TERÉN



ZÁSYP



PROSTÝ BETON




ŠTĚRKOVÝ NÁSYP



ŽELEZOBETON



DŘEVO

 

TEPELNÁ IZOLACE

Zpracovatel



Projekt

Datum: 09/2007

Číslo HS: 34 208

v.č. : 008




RODINNÝ DOMEK

NOVA Line 86A/38° +1M


ROZTEČ VAZNIC 3600
(RD BEZ PODSKLEPENÍ)

POHLEDY M 1:100


POHLED BOČNÍ /LEVÝ/

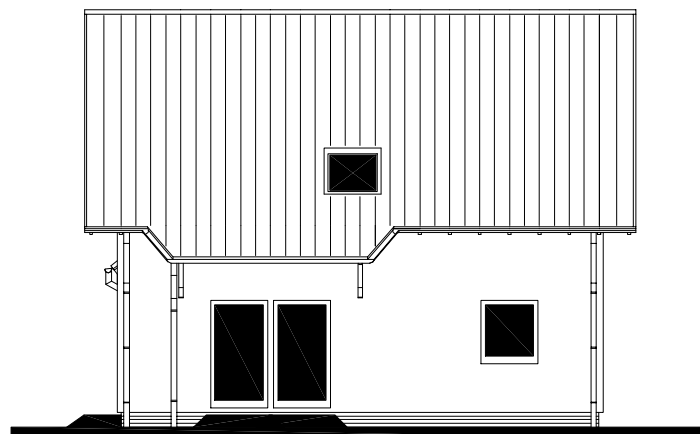

POHLED PŘEDNÍ

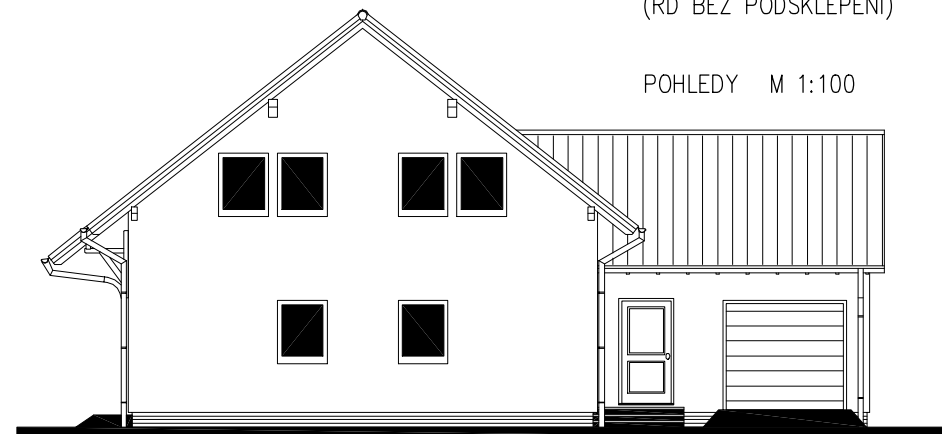

POHLED BOČNÍ /PRAVÝ/

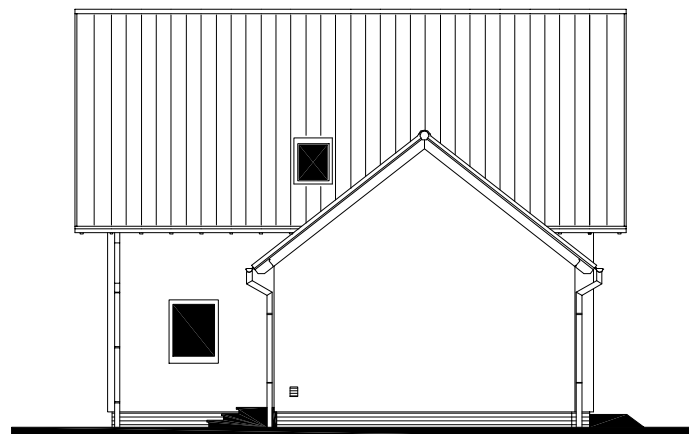

POHLED ZADNÍ



1. ZMĚNA 09/2007

Zpracovatel



Projekt

Datum: 08/2007

Číslo HS: 34 208

