



RODINNÝ DOMEK


SOLO Line 105/38kk

(RD BEZ PODSKLEPENÍ)

PŮDORYS PŘÍZEMÍ

M 1:50

v.č.: 002

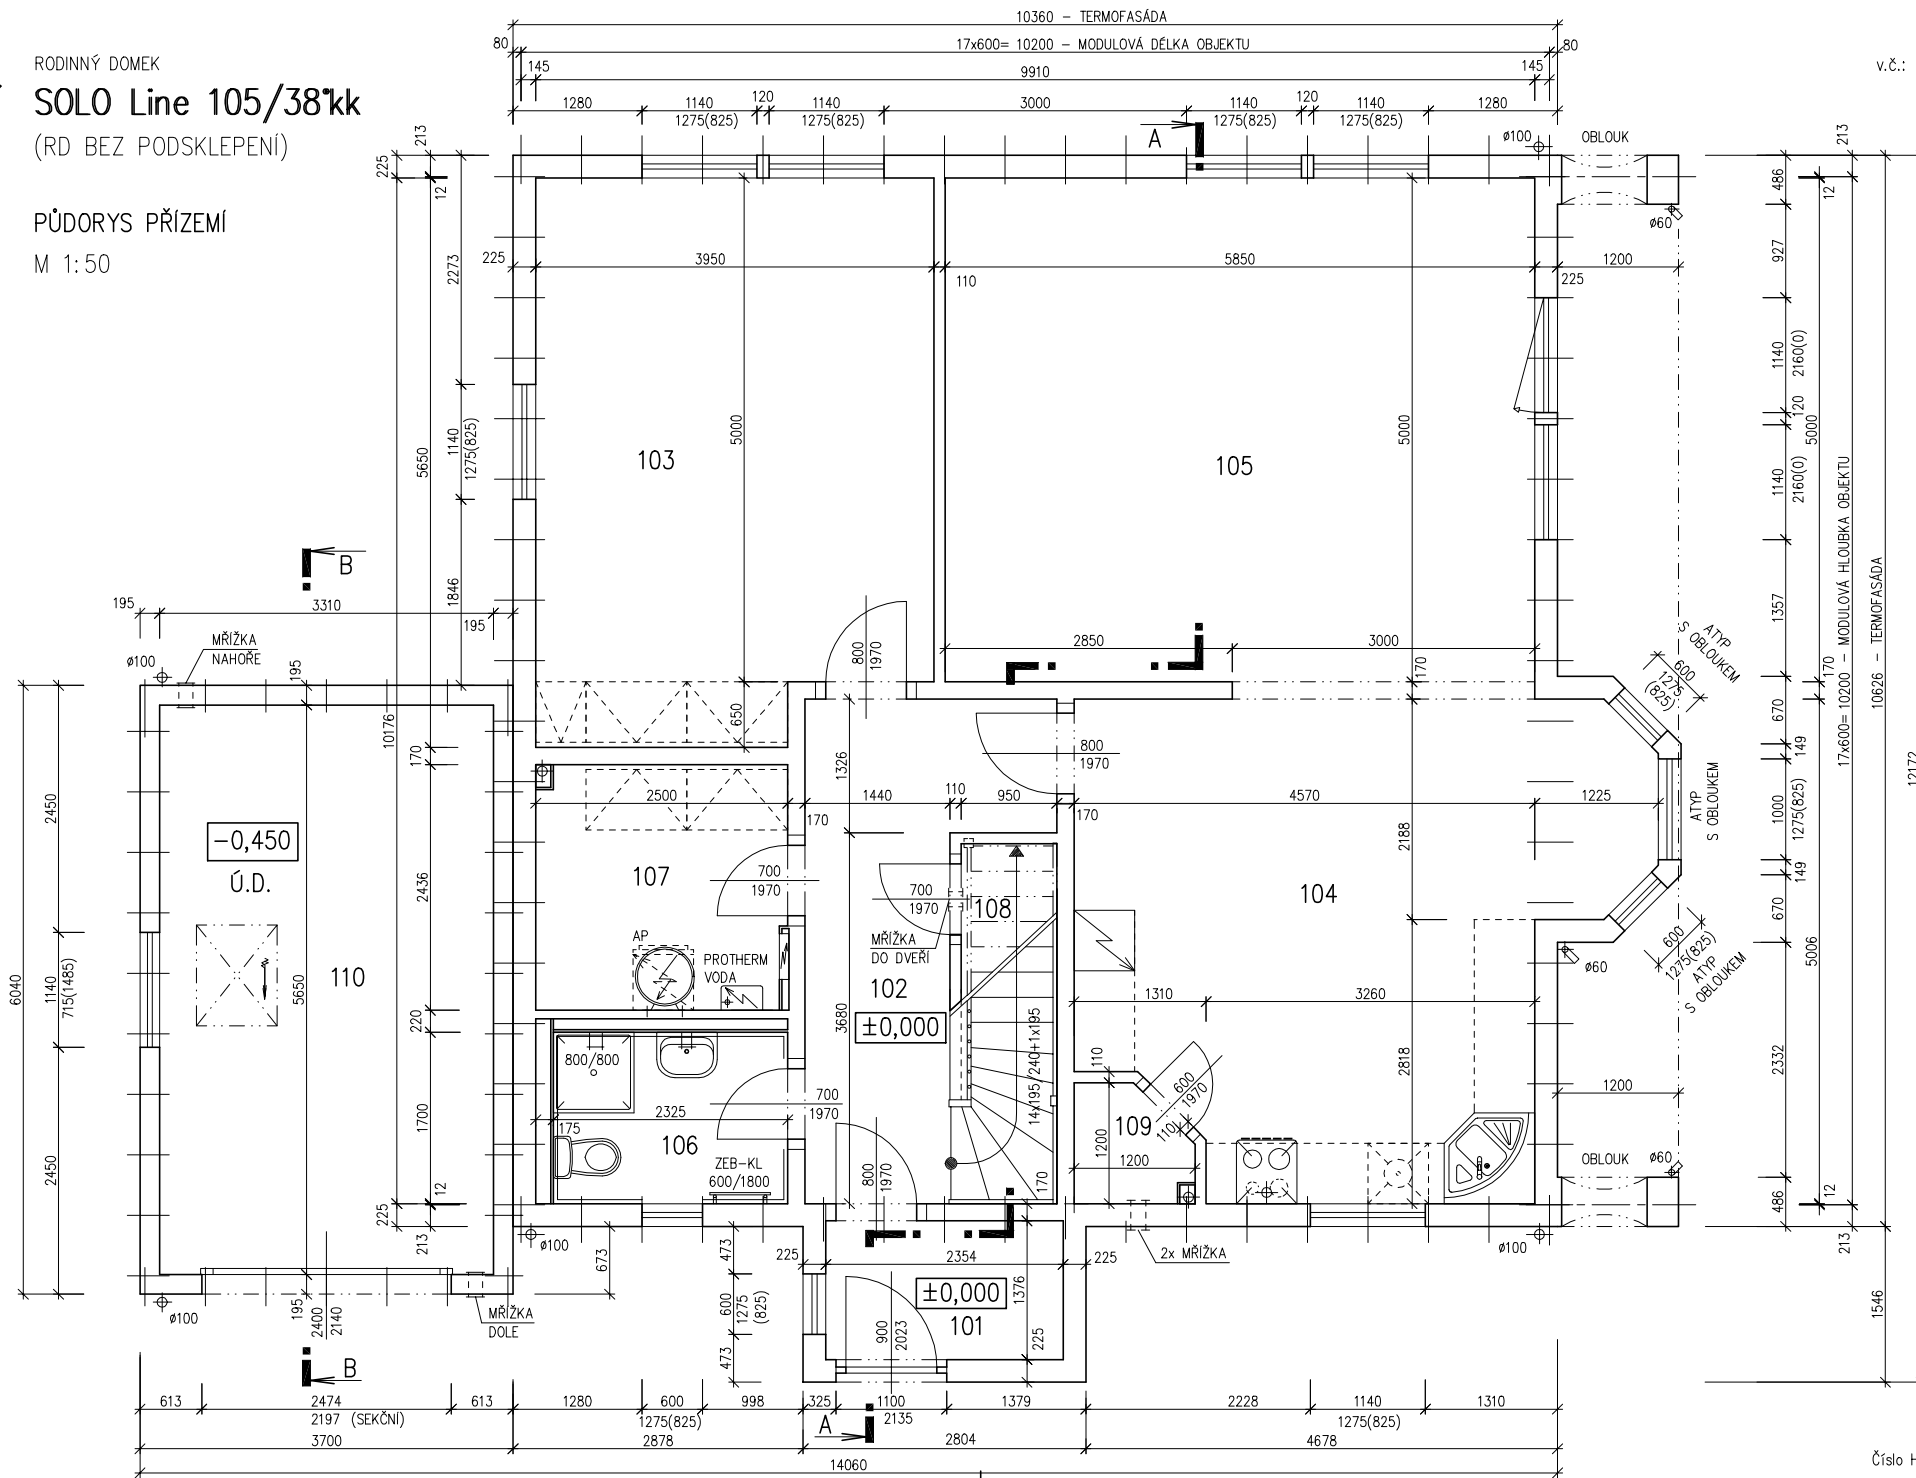




RODINNÝ DOMEK

SOLO Line 105/38^{kk}

(RD BEZ PODSKLEPENÍ)

PŮDORYS PODKROVÍ

M 1:50

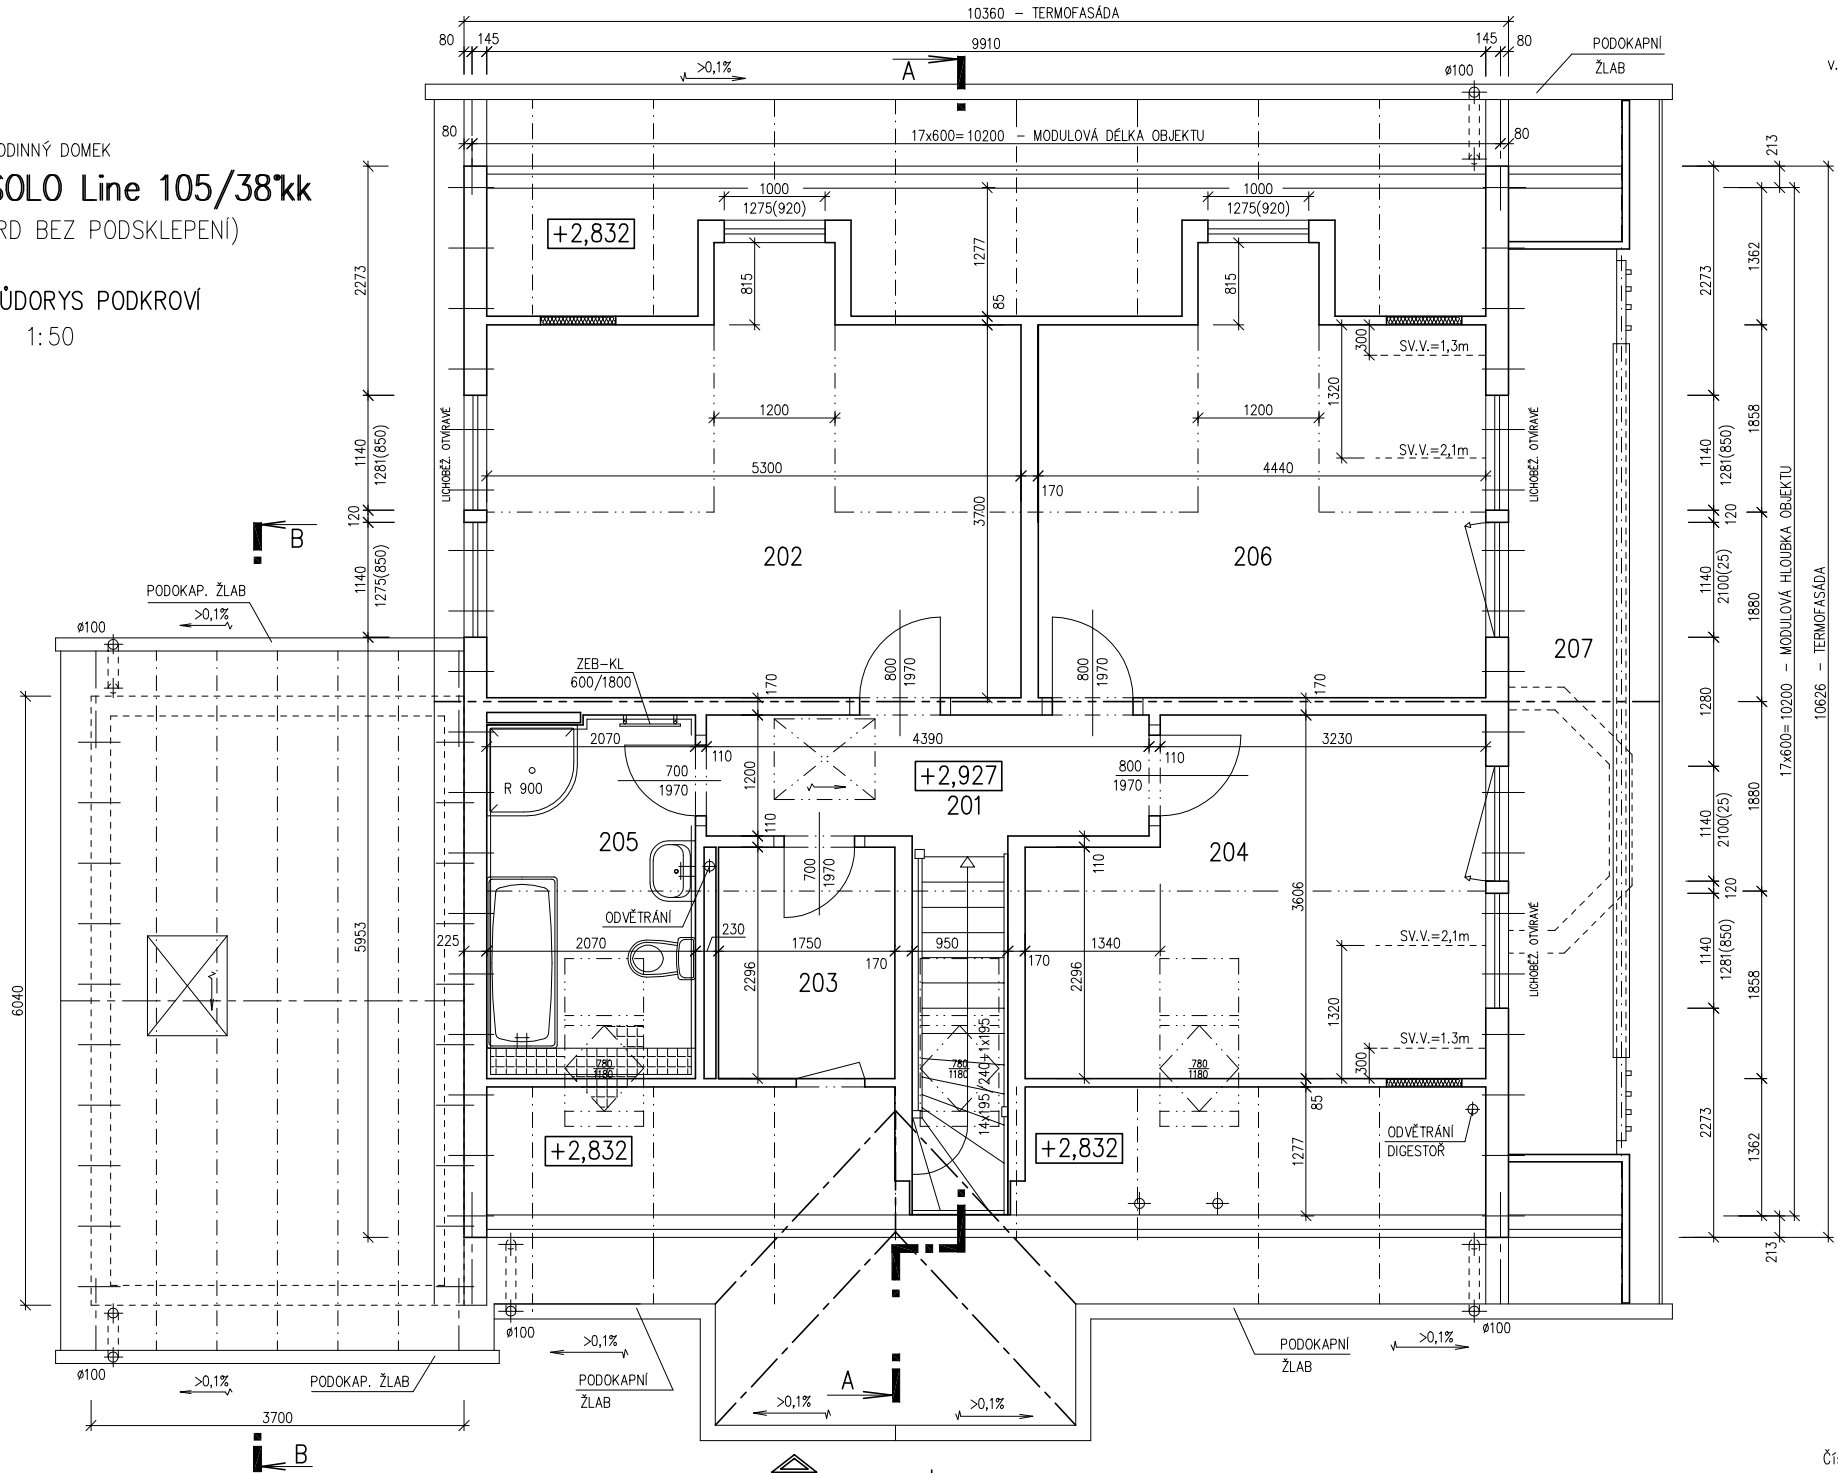

v.č.: 005



RODINNÝ DOMEK

SOLO Line 105/38kk

(RD BEZ PODSKLEPENÍ)

v.č.: 002

PŮDORYS PŘÍZEMÍ

M 1:50

POZNÁMKA:


1. OBKLAD STĚN A PŘÍČEK SÁDROKARTONOVÝMI DESKAMI TL.12,5 mm JE PRO POTŘEBU KÓTOVÁNÍ ZAOKROUHLÉN NA 12 mm.
3. TECHNICKÉ ZMĚNY JSOU VYHRAZENY.

LEGENDA MÍSTNOSTÍ :

ČÍSLO	ÚČEL MÍSTNOSTI	PLOCHA m ²	
101	ZÁDVEŘÍ	3,24	3,24
102	PŘEDSÍŇ	8,60	8,60
103	LOŽNICE	21,37	21,37
104	KUCHYŇ, JÍDELNA	23,78	23,78
105	OBÝVACÍ POKOJ	29,25	29,25
106	KOUPELNA	3,95	3,95
107	TECH. MÍSTNOST	6,08	6,08
108	KOMORA	3,39	1,92
109	SPIŽ	1,25	1,25
110	GARÁŽ	(18,70)	

OBYTNÁ PLOCHA :	74,40
PŘÍSLUŠENSTVÍ :	25,04
UŽITKOVÁ PLOCHA :	99,44
CELKOVÁ PLOCHA (PODLAHOVÁ) :	100,91

MODEL 06

Zpracovatel

Projekt
Datum: 18.10.2006
Číslo HS: 32 857



RODINNÝ DOMEK

SOLO Line 105/38kk

(RD BEZ PODSKLEPENÍ)

v.č.: 005

PŮDORYS PODKROVÍ

M 1:50

POZNÁMKA:


1. OBKLAD STĚN A PŘÍČEK SÁDROKARTONEM TL. 12,5 mm JE PRO POTŘEBU KÓTOVÁNÍ ZAOKROUHLÉN NA 12 mm.
3. TECHNICKÉ ZMĚNY JSOU VYHRAZENY.

LEGENDA MÍSTNOSTÍ :

ČÍSLO	ÚČEL MÍSTNOSTI	PLOCHA m ²	
201	PODESTA, SCHODIŠTĚ	8,83	8,83
202	LOŽNICE	20,59	19,61
203	KOMORA	4,02	3,49
204	POKOJ	14,72	13,35
205	KOUPELNA	7,49	6,86
206	POKOJ	16,43	15,09
207	LODŽIE	(9,66)	

OBYTNÁ PLOCHA :	48,05
PŘÍSLUŠENSTVÍ :	19,18
UŽITKOVÁ PLOCHA :	67,23
CELKOVÁ PLOCHA (PODLAHOVÁ) :	72,08

MODEL 06

Zpracovatel

Projekt
Datum: 18.10.2006
Číslo HS: 32 857




RODINNÝ DOMEK

SOLO Line 105/38^{kk}

(RD BEZ PODSKLEPENÍ)

ŘEZ A-A

M 1:50

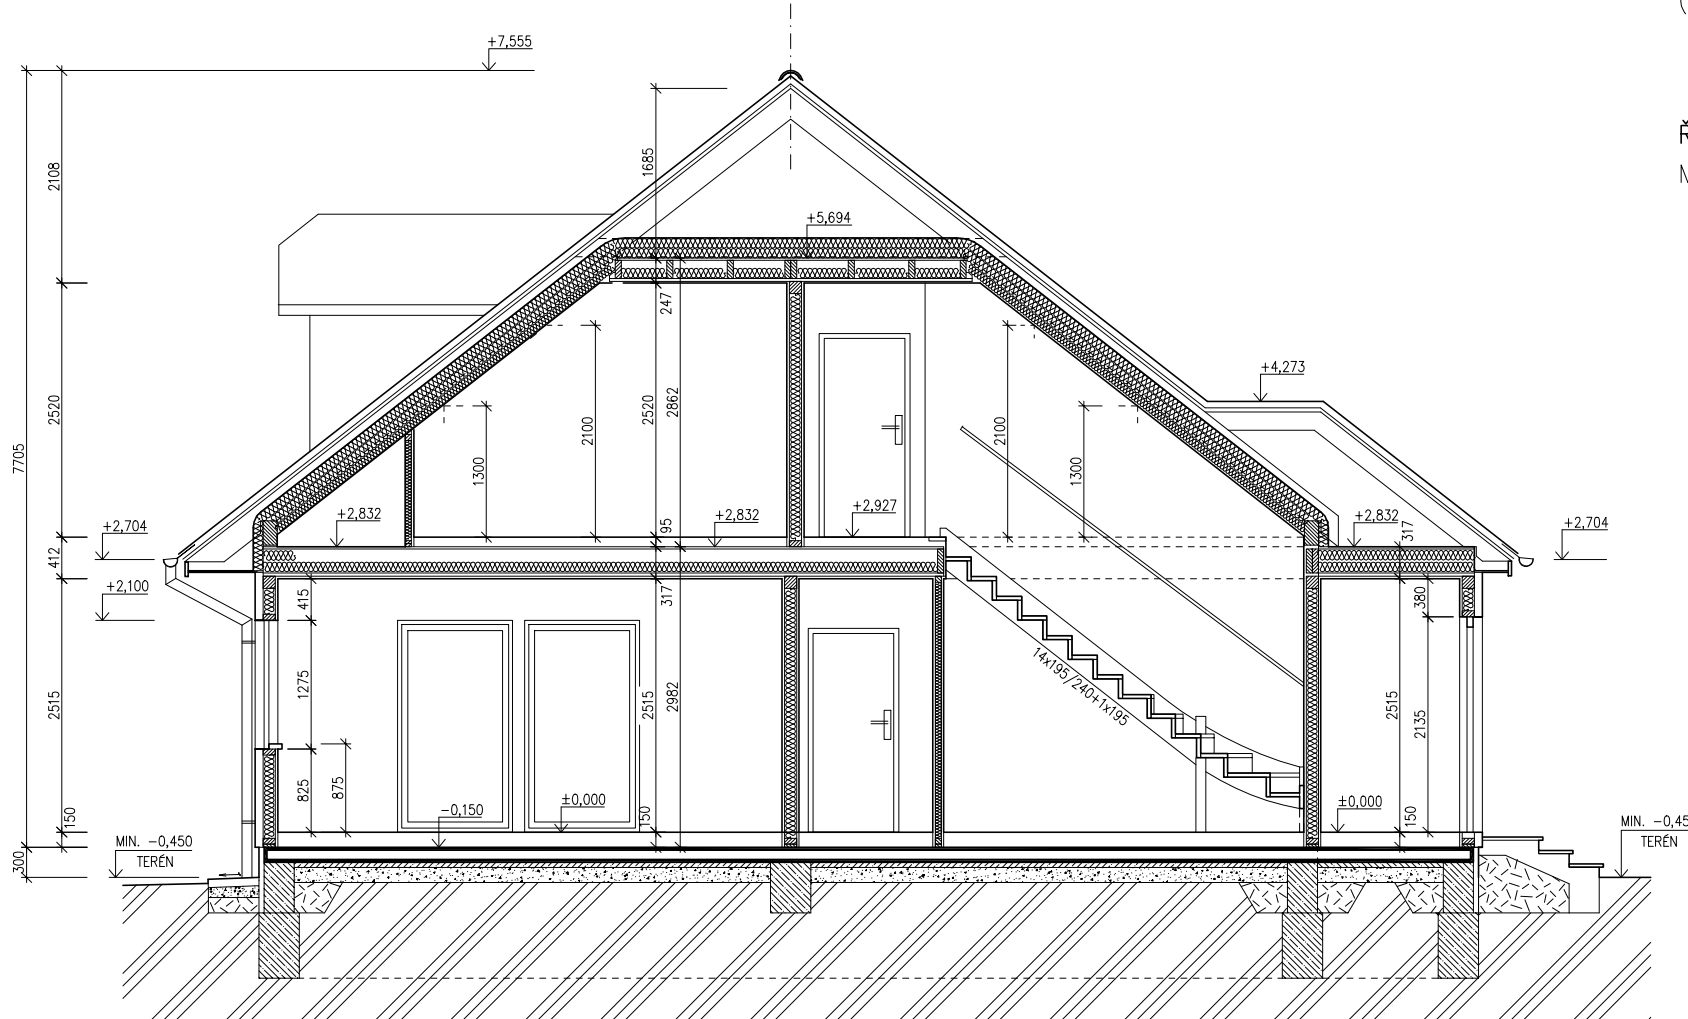

LEGENDA MATERIÁLU

-  ROSTLÝ TERÉN
-  ŠTĚRKOVÝ NÁSYP
-  ZÁSYP
-  ŽELEZOBETON
-  PROSTÝ BETON
-  DŘEVO
-  TEPELNÁ IZOLACE

SPODNÍ STAVBA
DODÁVKA ODBĚRATELE

MODEL 06

Zpracovatel



Projekt

Datum: 18.10.2006

Číslo HS: 32 857




GARÁŽ

(S PODHLEDY)

ŘEZ B-B

M 1:50

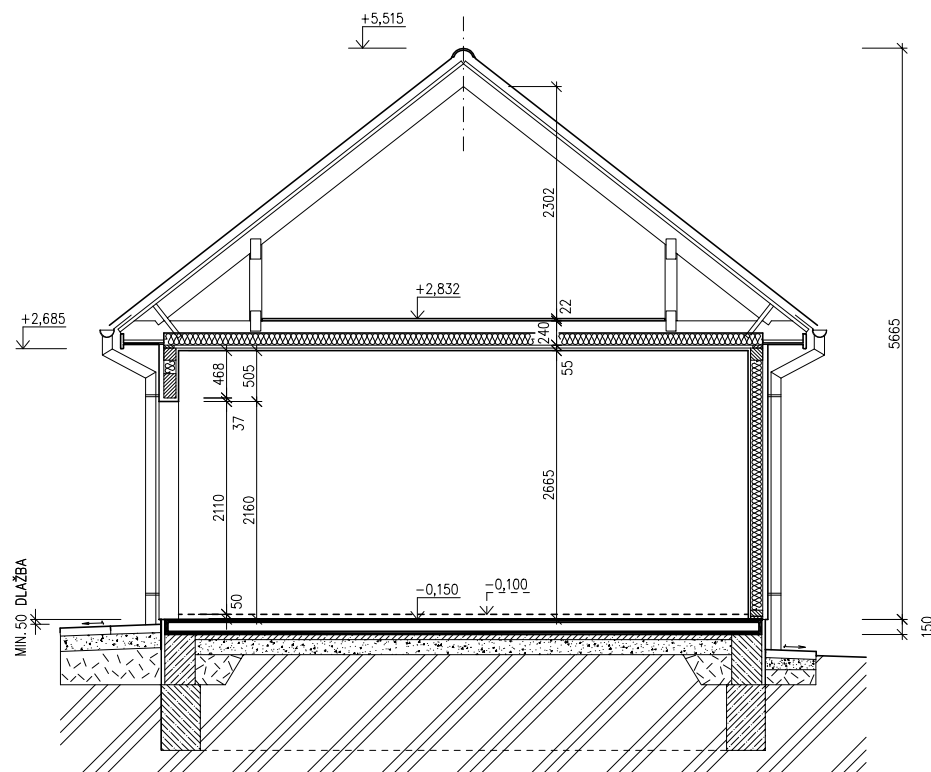

SPODNÍ STAVBA
DODÁVKA ODBĚRATELE

LEGENDA MATERIÁLU

	ROSTLÝ TERÉN
	ŠTĚRKOVÝ NÁSYP
	ZÁSYP
	ŽELEZOBETON
	PROSTÝ BETON
	DŘEVO
	TEPELNÁ IZOLACE

MODEL 06


Zpracovatel

Projekt

Datum: 18.10.2006

Číslo HS: 32 857

POHLED ZADNÍ

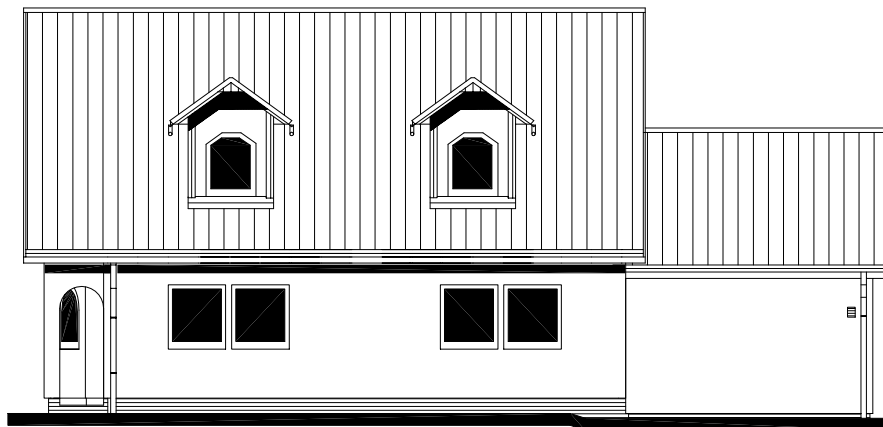

POHLED BOČNÍ /LEVÝ/




RODINNÝ DOMEK

SOLO Line 105/38kk

(RD BEZ PODSKLEPENÍ)

POHLEDY M 1:100

POHLED VSTUPNÍ

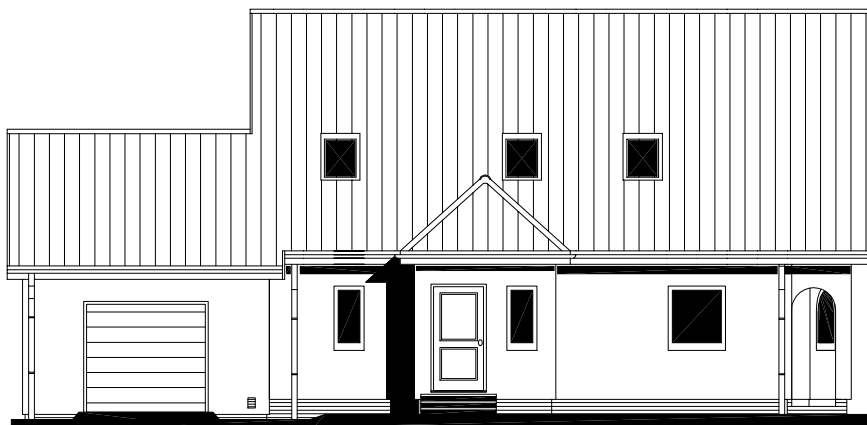

POHLED BOČNÍ /PRAVÝ/



MODEL 06

Zpracovatel



Projekt

Datum: 18.10.2006

Číslo HS: 32 857



RODINNÝ DOMEK


SOLO Line 105/38^{kk}

(RD BEZ PODSKLEPENÍ)

PŮDORYS ÚLOŽNÉ DESKY

M 1 : 50

v.č. : 011

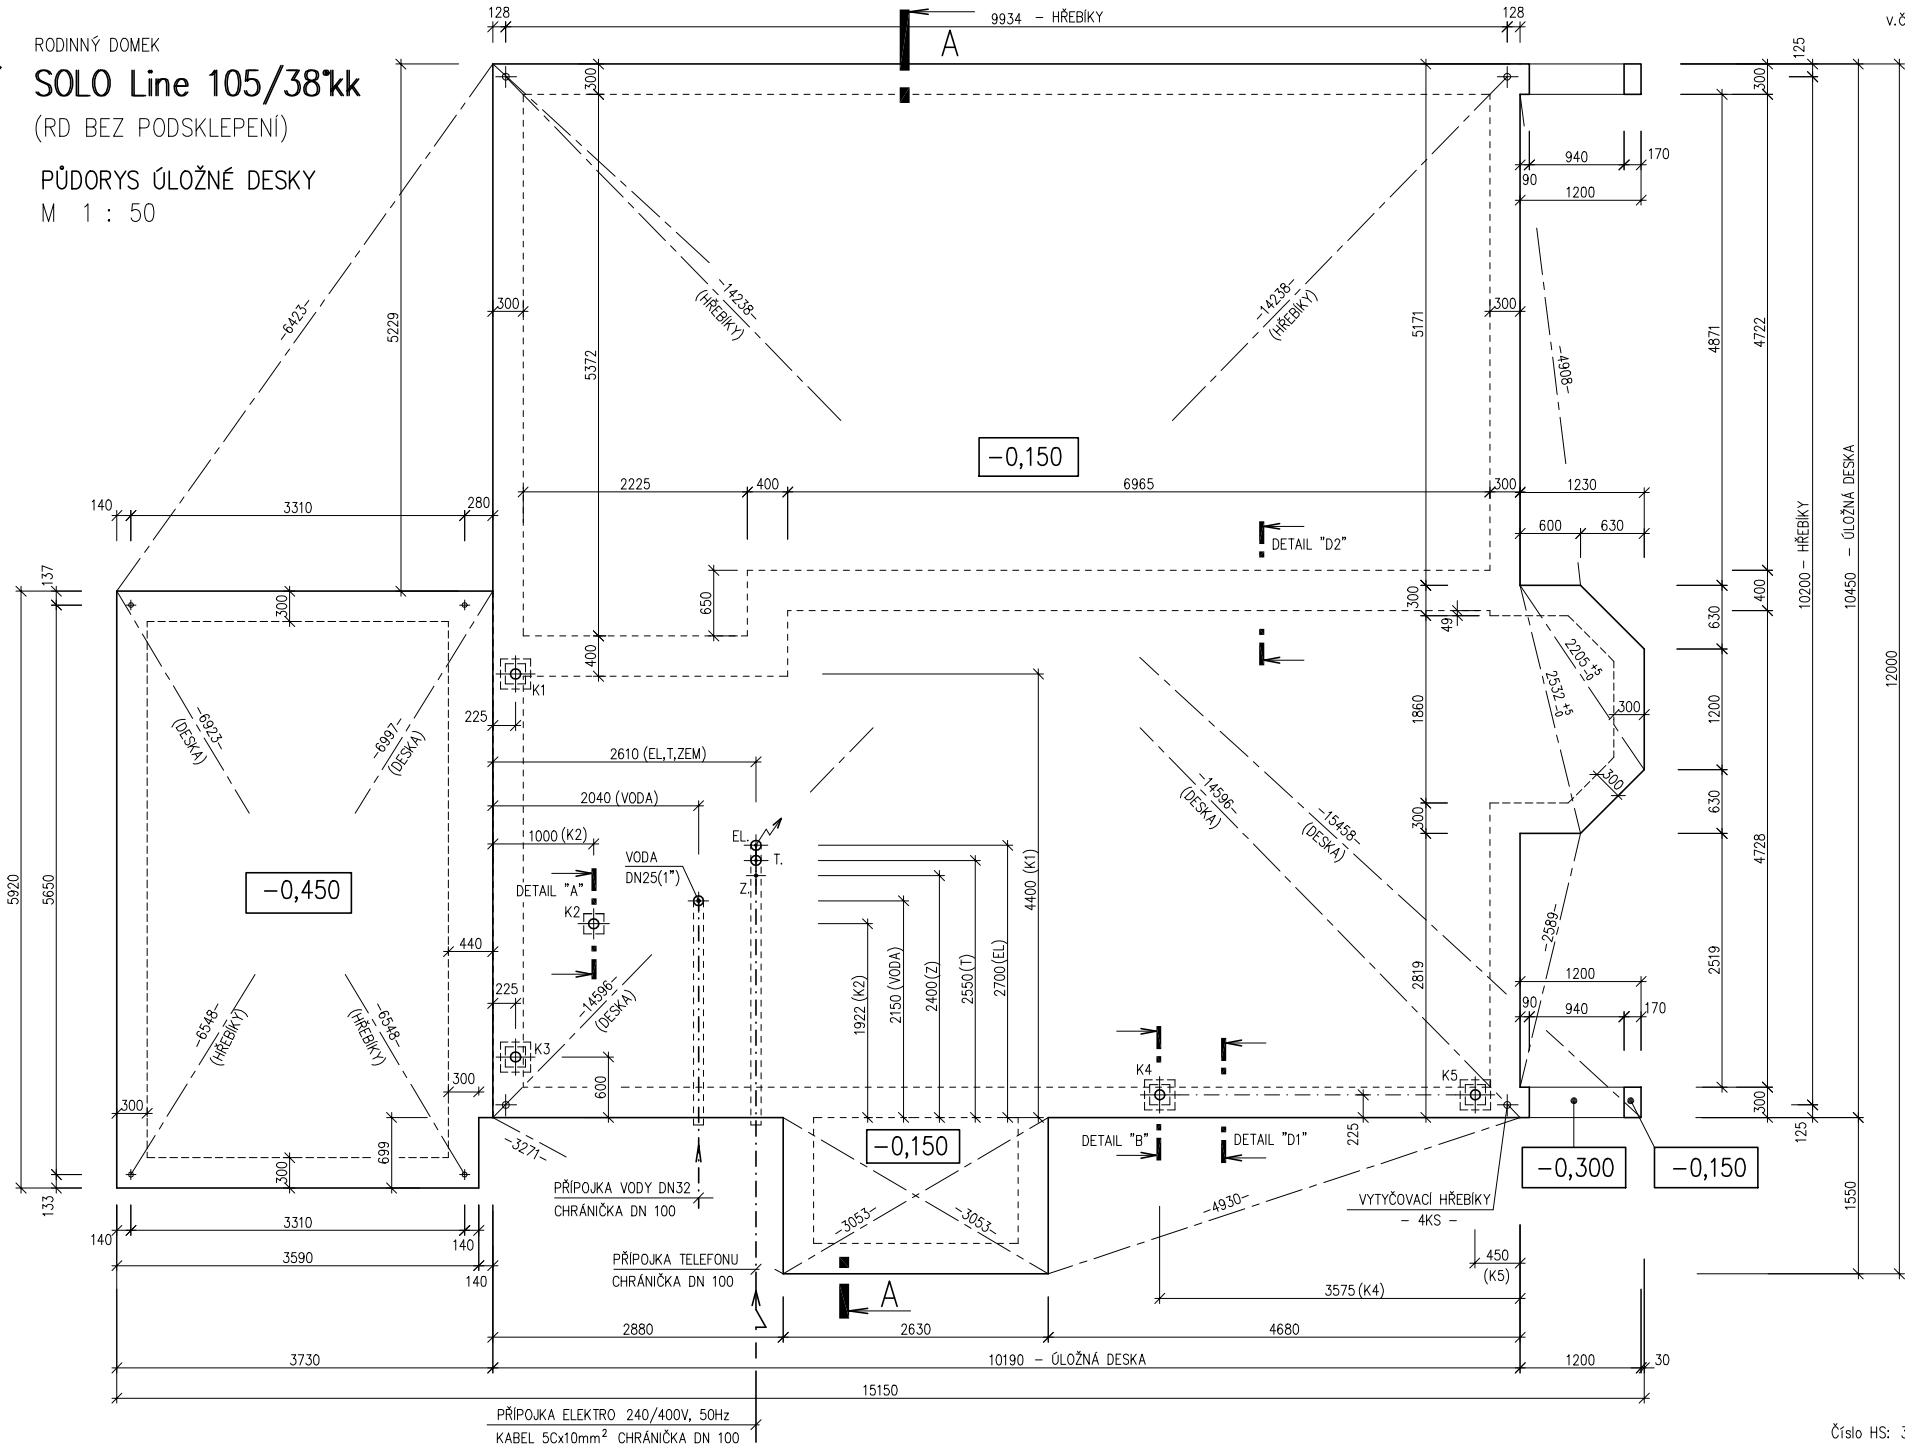



RODINNÝ DOMEK

SOLO Line 105/38kk

(RD BEZ PODSKLEPENÍ)

PŮDORYS ÚLOŽNÉ DESKY

M 1 : 50

POZNÁMKA:

OBVODOVÉ ROZMĚRY ÚLOŽNÉ DESKY +15 mm
(BEZ VNĚJŠÍCH ÚPRAV) : - 0 mm
PRAVOÚHLŮST STAVBY - DÉLKA DIAGONÁLY : +20 mm
OSY INSTALAČNÍCH PROSTUPŮ : ±15 mm
VODOROVNOST ÚL. DESKY - MAX. VÝŠKOVÝ ROZDÍL : 15 mm
- MAX. VÝŠKOVÝ ROZDÍL
NA DÉLCE 2,0 m : 8 mm

ŘEZ A-A' + DETAILS PROVEDENÍ ÚLOŽNÉ
DESKY - VIZ VÝKRESY Č. 011a, 012a, 013a.

VÝVOD PLYNU JE INFORMATIVNÍ - JEHO
PROVEDENÍ ŘEŠÍ DLE MÍSTNÍCH PODMÍNEK
PROJEKTANT ODBĚRATELE.

Z - ZEMNĚNÍ-POZINK. PÁS TL. MIN. 3mm,
MIN. 100mm², SMYČKA 25m
(DLE ČSN 33 2000-5-54)

K1 - K5 - KANALIZACE DN 100

MODEL 06

Zpracovatel
Projekt
Datum: 18.10.2006
Číslo HS: 32 857