

v.č. : 002

v.č. : 002



RODINNÝ DOMEK

NOVA Line 86A/38" +5M

ROZTEČ VAZNIC 3600
(RD BEZ PODSKLEPENÍ)

PŮDORYS PŘÍZEMÍ
M 1:50


POZNÁMKA:

- OBKLAD STĚN A PŘÍČEK SÁDROKARTONEM TL.12,5 mm JE PRO POTŘEBU KÓTOVÁNÍ ZÁCKROUHLÉN NA 12 mm.
- ZARÍZOVACÍ PŘEDMĚTY A KONSTRUKCE ZAKRESLENÉ ČÁRKOVANĚ NEJSOU SOUČÁSTÍ ZÁKLADNÍ DODÁVKY RD
- TECHNICKÉ ZMĚNY JSOU VYHRAZENY

LEGENDA MÍSTNOSTÍ :

ČÍSLO	ÚČEL MÍSTNOSTI	PLOCHA m ²	
100	ZAVĚTRÍ	1,81	1,81
101	ZADVEŘÍ	6,45	6,45
102	CHODBA	15,17	15,17
103	JÍDELNÍ KOUT	10,50	10,50
104	OBÝVACÍ POKOJ	31,41	31,41
105	KUCHYŇ	11,54	11,54
106	SPIŽ	3,25	3,25
107	SCHODIŠTĚ	11,40	9,87
108	HOST. POKOJ	13,82	13,82
109	KOUPELNA, WC	5,17	5,17
110	ODPOČÍVÁRNA	12,29	12,29
111	WC	1,58	1,58
112	GARAŽ	(34,24)	(34,24)
113	SAUNA	5,25	5,25

OBÝTNÁ PLOCHA : 55,73
 PŘÍSLUŠENSTVÍ : 72,38
 UŽITKOVÁ PLOCHA : 128,11
 CELKOVÁ PLOCHA (PODLAHOVÁ) : 129,64

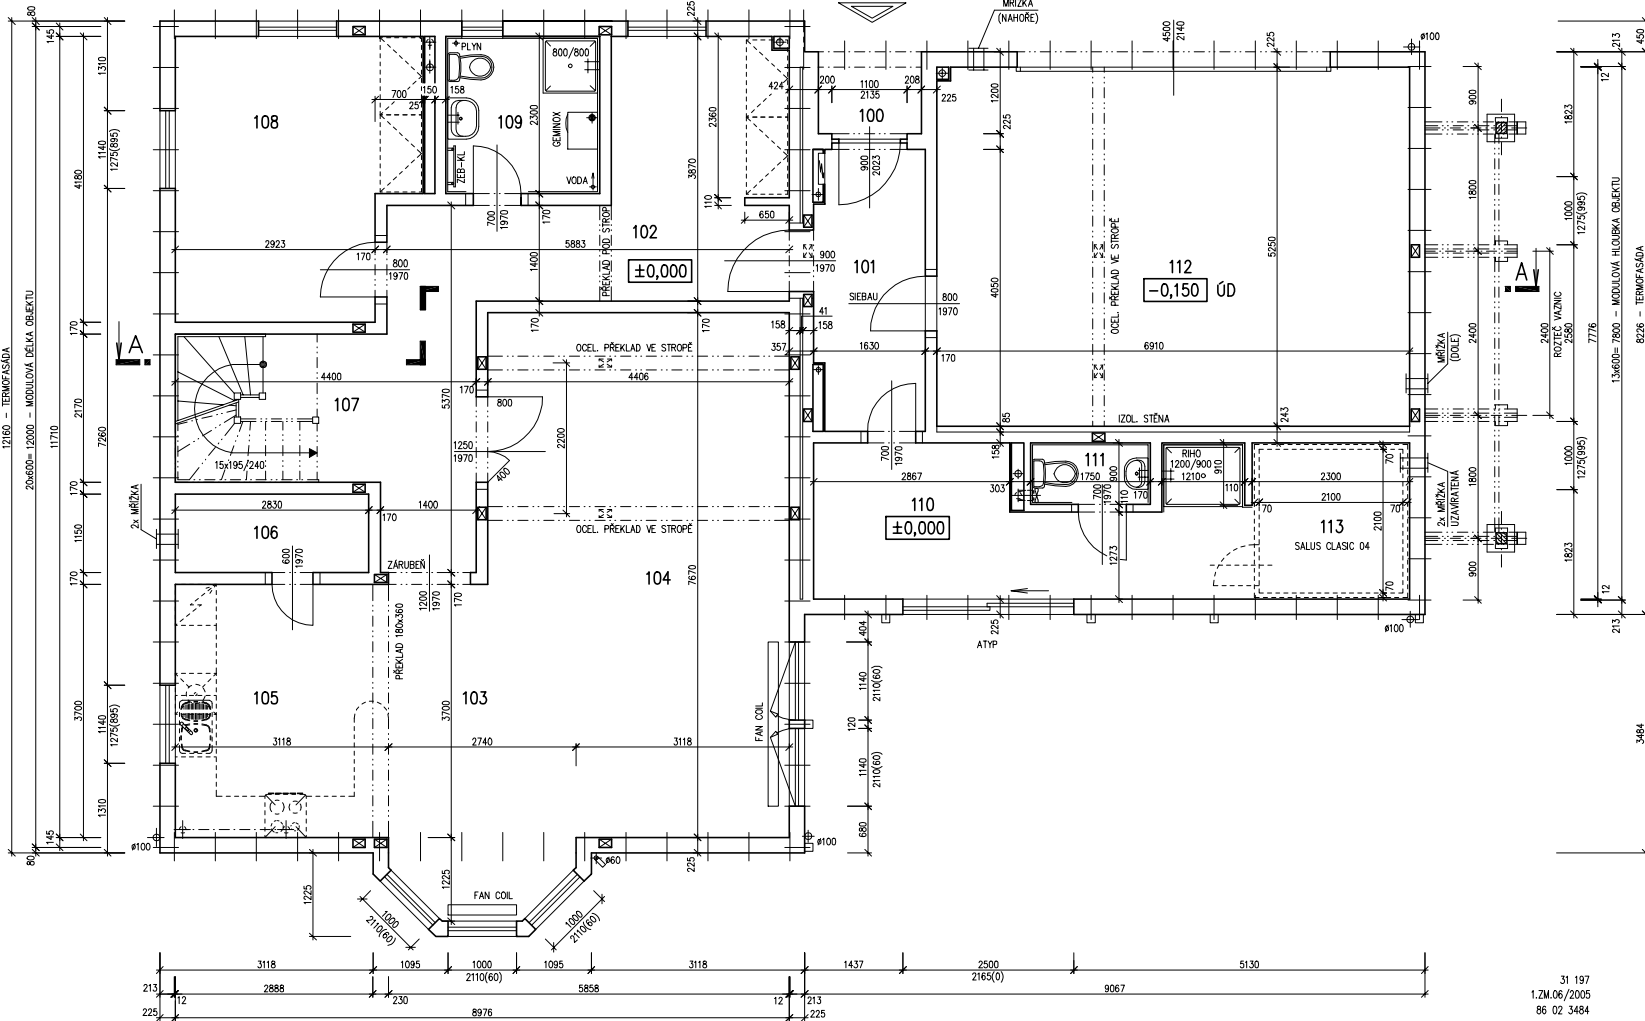


31 197
1.ZM.06/2005
86 02 3484

86 02 3484
1. ZMĚNA 06/2005



Projekt
Datum: 06/2005
Číslo HS: 31 197

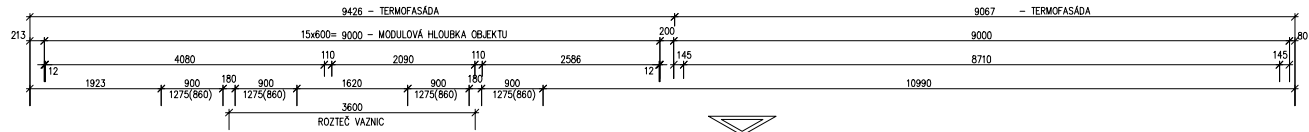

v.č. : 005

v.č. : 005



RODINNÝ DOMEK
NOVA Line 86A/38' +5M

ROZTEČ VAZNIC 3600
(RD BEZ PODSKLEPENÍ)

PŮDORYS PODKROVÍ
M 1:50

POZNÁMKA:

1. OBKLAD STĚN A PŘÍČEK SÁDROKARTONEM TL.12,5 mm JE PRO POTŘEBU KÓTOVÁNÍ ZAOKROUHLĚN NA 12 mm.
2. ZAŘÍZOVACÍ PŘEDMĚTY A KONSTRUKCE ZAKRESLENÉ ČÁRKOVANÉ NEJSOU SOUČÁSTÍ ZÁKLADNÍ DODÁVKY RD
3. TECHNICKÉ ZMĚNY JSOU VYHRAZENY

LEGENDA MÍSTNOSTÍ :

ČÍSLO	ÚČEL MÍSTNOSTI	PLOCHA m ²	
201	CHODBA, SCHODIŠTĚ	7,63	7,63
202	DĚTSKÝ POKOJ 1	21,84	19,76
203	DĚTSKÝ POKOJ 2	27,95	26,31
204	BALKÓN	(2,51)	(2,51)
205	DĚTSKÝ POKOJ 3	17,01	15,26
206	WC	5,62	5,62
207	KOUPELNA	6,71	6,26
208	CHODBA	9,63	9,63
209	LOŽNICE	40,74	37,05
210	KOUPELNA, WC	9,40	8,55
211	ŠATNA	5,87	5,41
212	SUŠÁRNA	7,39	6,48
213	BALKÓN	(6,54)	(6,54)
OBYTNÁ PLOCHA :		98,38	
PŘÍSLUŠENSTVÍ :		49,58	
UŽITKOVÁ PLOCHA :		147,96	
CELKOVÁ PLOCHA (PODLAHOVÁ) :		159,79	

31 197
1.ZM.06/2005
86 05 3484

86 05 3484
1. ZMĚNA 06/2005

Zpracovatel

Projekt
Datum: 06/2005
Číslo HS: 31 197

v.č. : 006

v.č. : 006





RODINNÝ DOMEK

NOVA Line 86A/38' +5M

ROZTEČ VAZNIC 3600
(RD BEZ PODSKLEPENÍ)

ŘEZ A-A
M 1:50

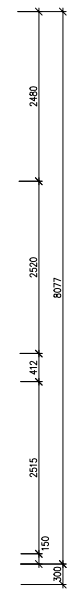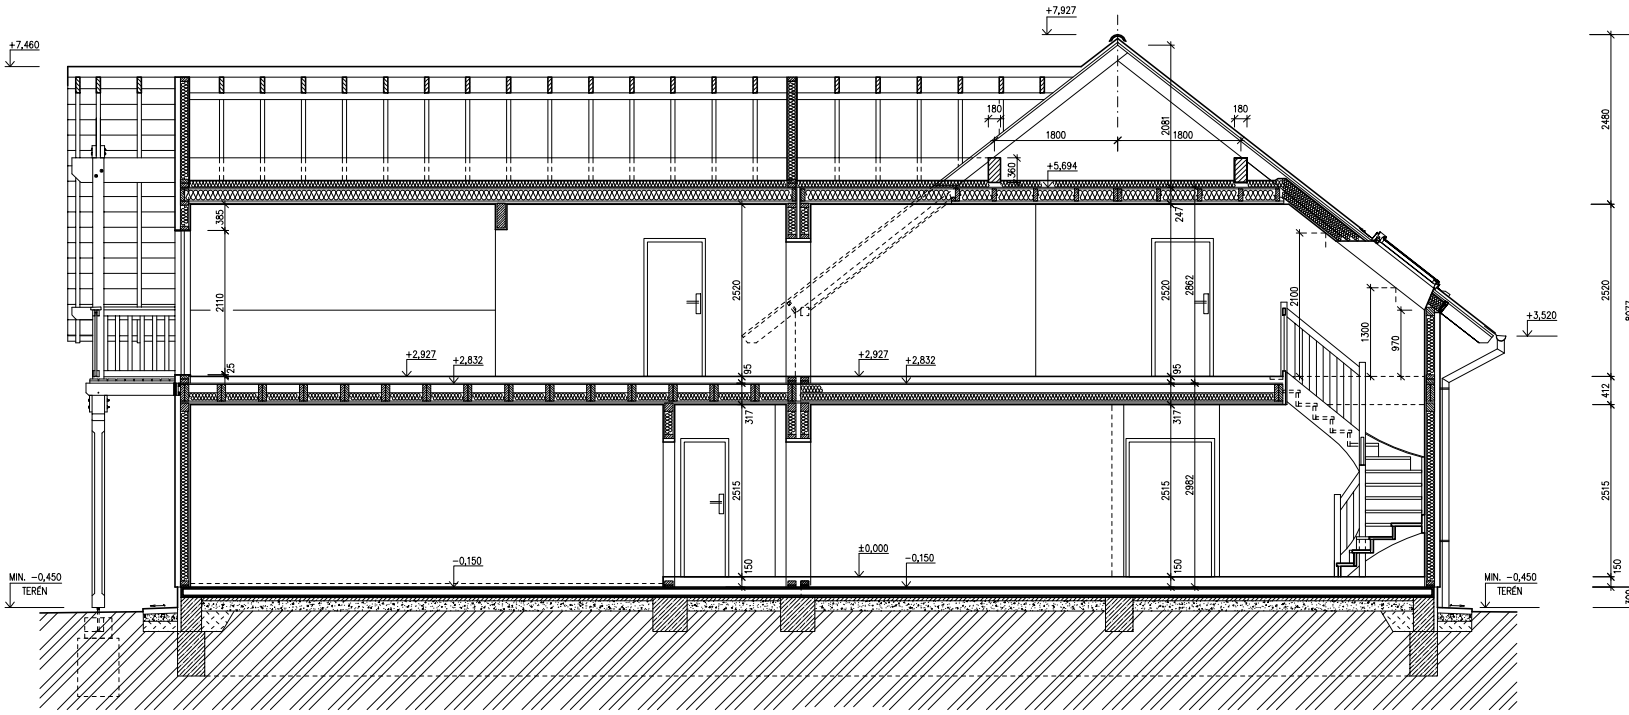

LEGENDA MATERIÁLU

-  ROSTLÝ TEREN
-  ŠTĚRKOVÝ NÁSYP
-  ZÁSYP
-  ŽELEZOBETON
-  PROSTÝ BETON
-  DŘEVO
-  TEPelná IZOLACE

SPODNÍ STAVBA
DODÁVKA ODBĚRATELE

31 197
1.ZM.06/2005
86 06 3484

86 06 3484
1. ZMĚNA 06/2005



Projekt
Datum: 06/2005
Číslo HS: 31 197

v.č. : 008




RODINNÝ DOMEK

NOVA Line 86A/38* +5M

ROZTEČ VAZNIC 3600
(RD BEZ PODSKLEPENÍ)

POHLEDY M 1:50

POHLED LEVÝ

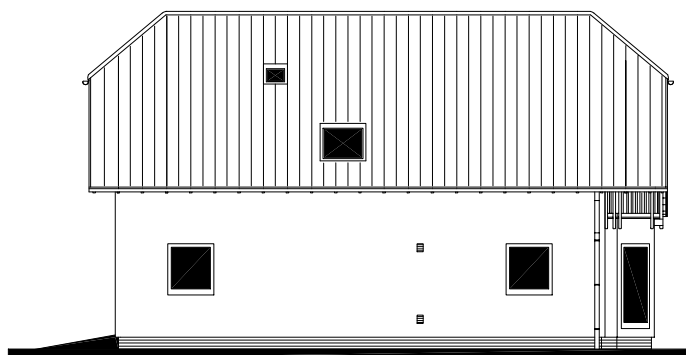

POHLED PŘEDNÍ



POHLED PRAVÝ



POHLED ZADNÍ



86 08 3484
1. ZMĚNA 06/2005

Zpracovatel

Projekt
Datum: 06/2005
Číslo HS: 31 197

v.č. : 011

v.č. : 011




RODINNÝ DOMEK
NOVA Line 86A/38' +5M

ROZTEČ VAZNIC 3600
(RD BEZ PODSKLEPENÍ)

ÚLOŽNÁ DESKA

M 1 : 50

DETAIL ZÁKLADOVÉ PATKY

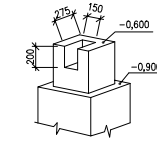

POZNÁMKA :


OBVODOVÉ ROZMĚRY ÚLOŽNÉ DESKY : +15 mm
(BEZ VNĚŠÍCH ÚPRAV) : - 0 mm
PRAVOUHLOST STAVBY - DÉLKA DIAGONÁLY : +20 mm
OSY INSTALAČNÍCH PROSTUPŮ : ±15 mm
VODOROVNOST ÚL. DESKY - MAX. VÝŠKOVÝ ROZDÍL : 15 mm
- MAX. VÝŠKOVÝ ROZDÍL : 8 mm
NA DÉLCE 2,0 m

ŘEZ A-A' + DETAILY PŘEVODNÍ ÚLOŽNÉ DESKY - VIZ VÝKRESY Č. 011a, 012a, 013a.

VÝVOD PLYNU JE INFORMATIVNÍ - JEHO PŘEVODNÍ ŘEŠENÍ DLE MÍSTNÍCH PODMÍNEK PROJEKTANT ODBĚRATELE.

Z - ZEMĚNÍ
POZINK. PÁS TL. MIN. 3mm, MIN. 100mm²,
SMYČKA 25m
(DLE ČSN 33 2000-5-54)

K1 - K11 - KANALIZACE DN 100

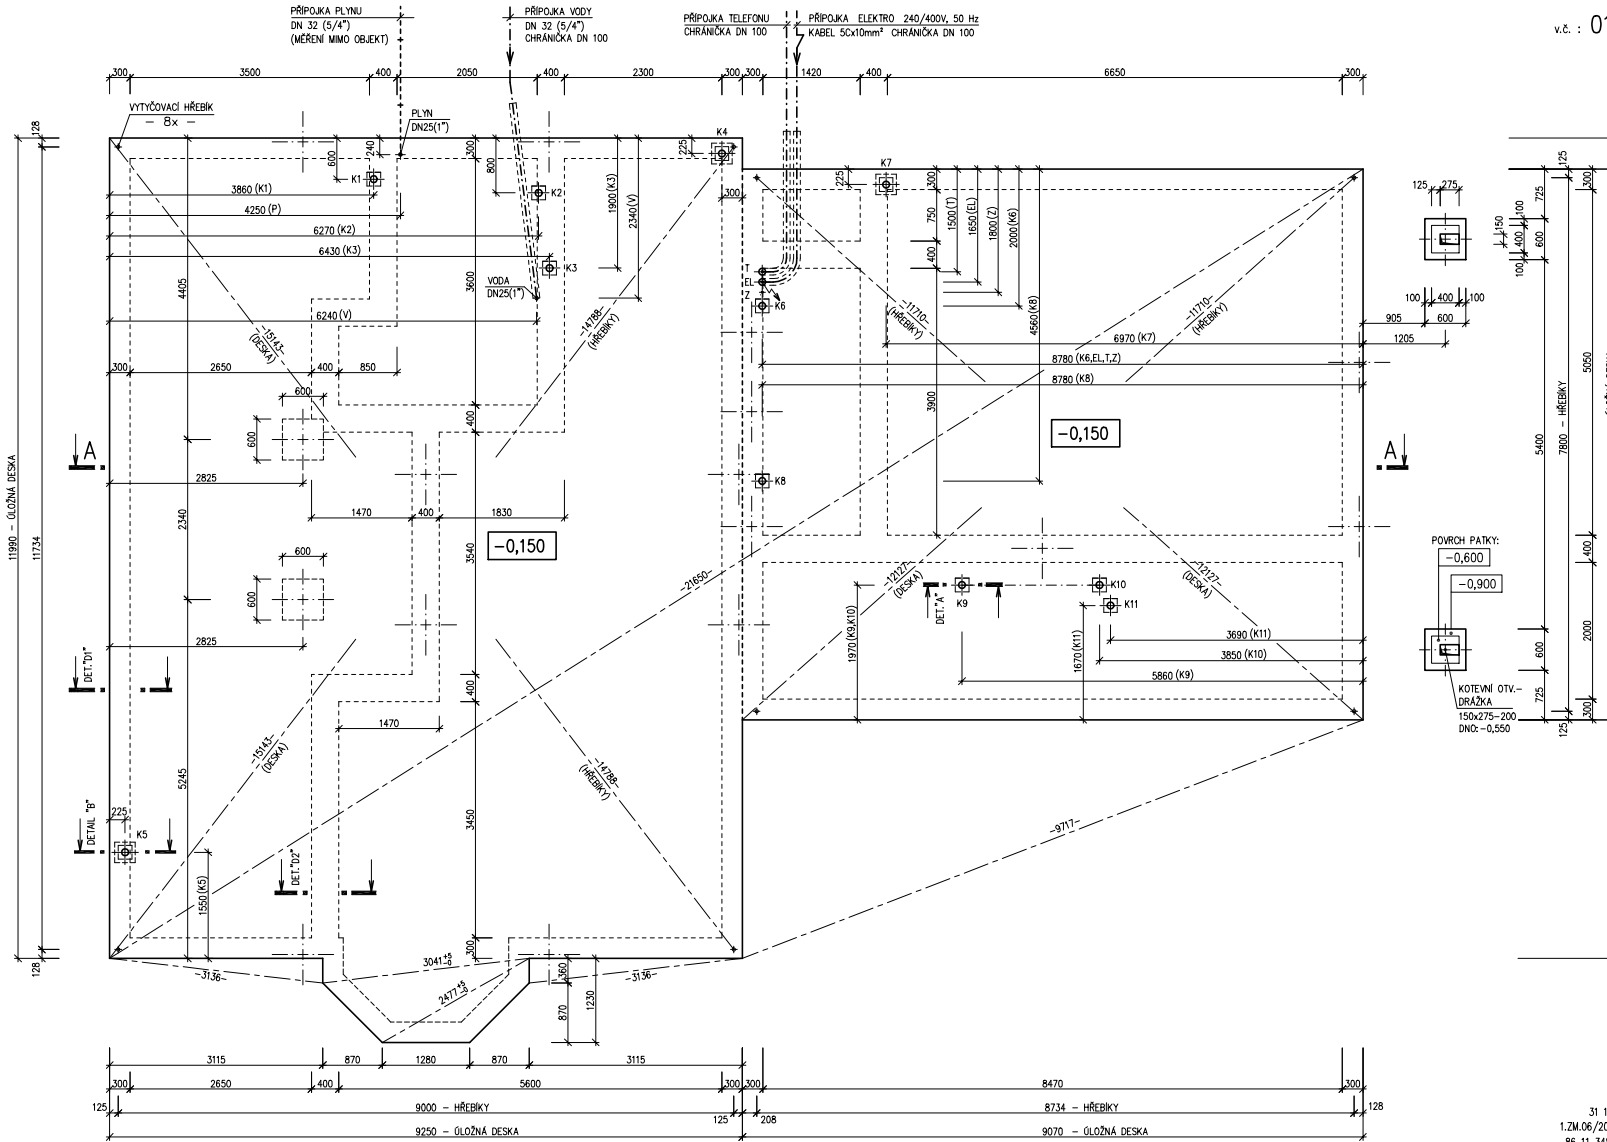

31 197
1.ZM.06/2005
86 11 3484

86 11 3484
1. ZMĚNA 06/2005
Zpracovatel
 Projekt
Datum: 06/2005
Číslo HS: 31 197