

č.v. : 008




RODINNÝ DOMEK


LARGO Line 98/25*

(RD BEZ PODSKLEPENÍ)

POHLED ZAHRADNÍ

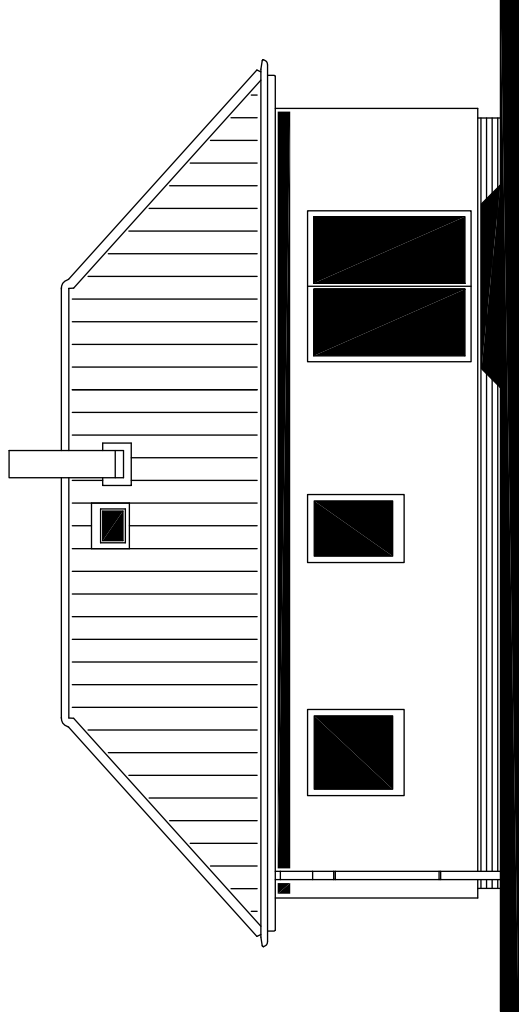


POHLED BOČNÍ /LEVÝ/

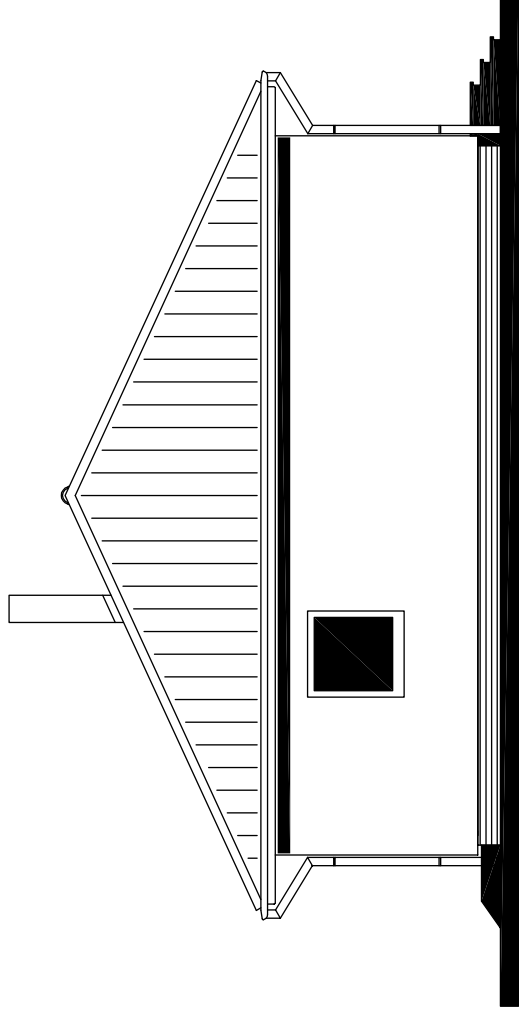


POHLEDY M 1:100

POHLED VSTUPNÍ

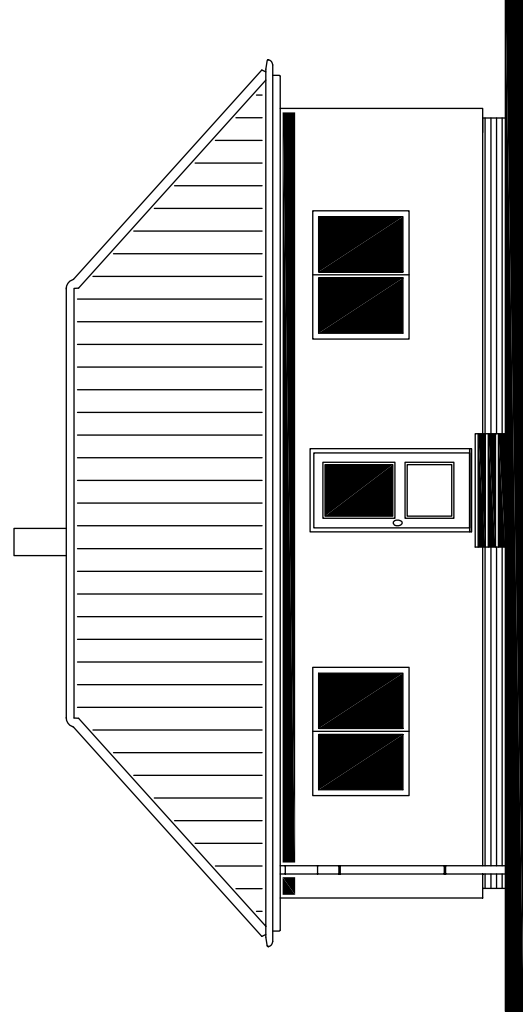

POHLED BOČNÍ /PRAVÝ/

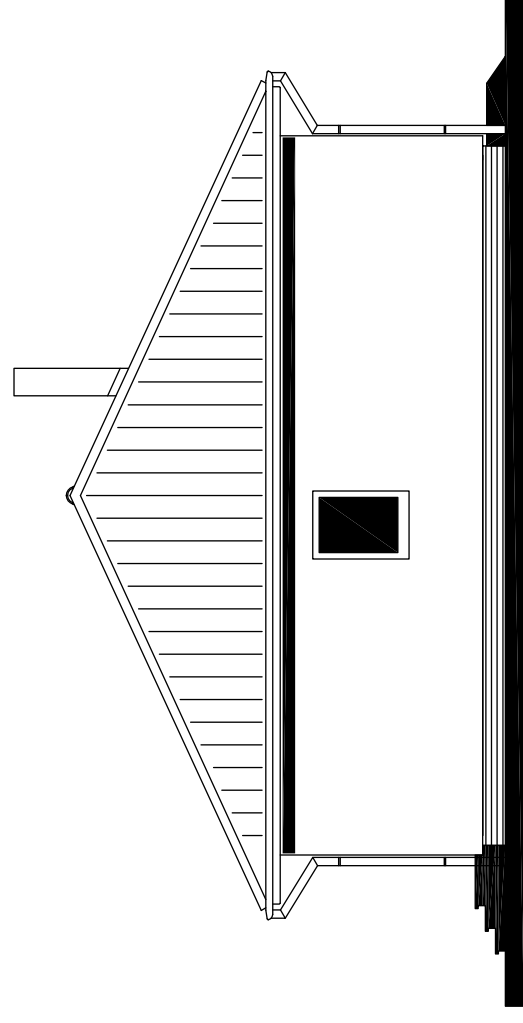

MODEL 2014

Autorizovaný inženýr	Ing. Zdeněk Chromý	Zpracovatel	
Vypracoval	Ing. David Ondra	Projekt	
Investor - staveniště	Ing. Oldřich Němčák	Datum:	2.7.2014
		Číslo HS:	37704




RODINNÝ DOMEK

LARGO Line 98/25°

(RD BEZ PODSKLEPENÍ)

ŘEZ A-A

M 1:50

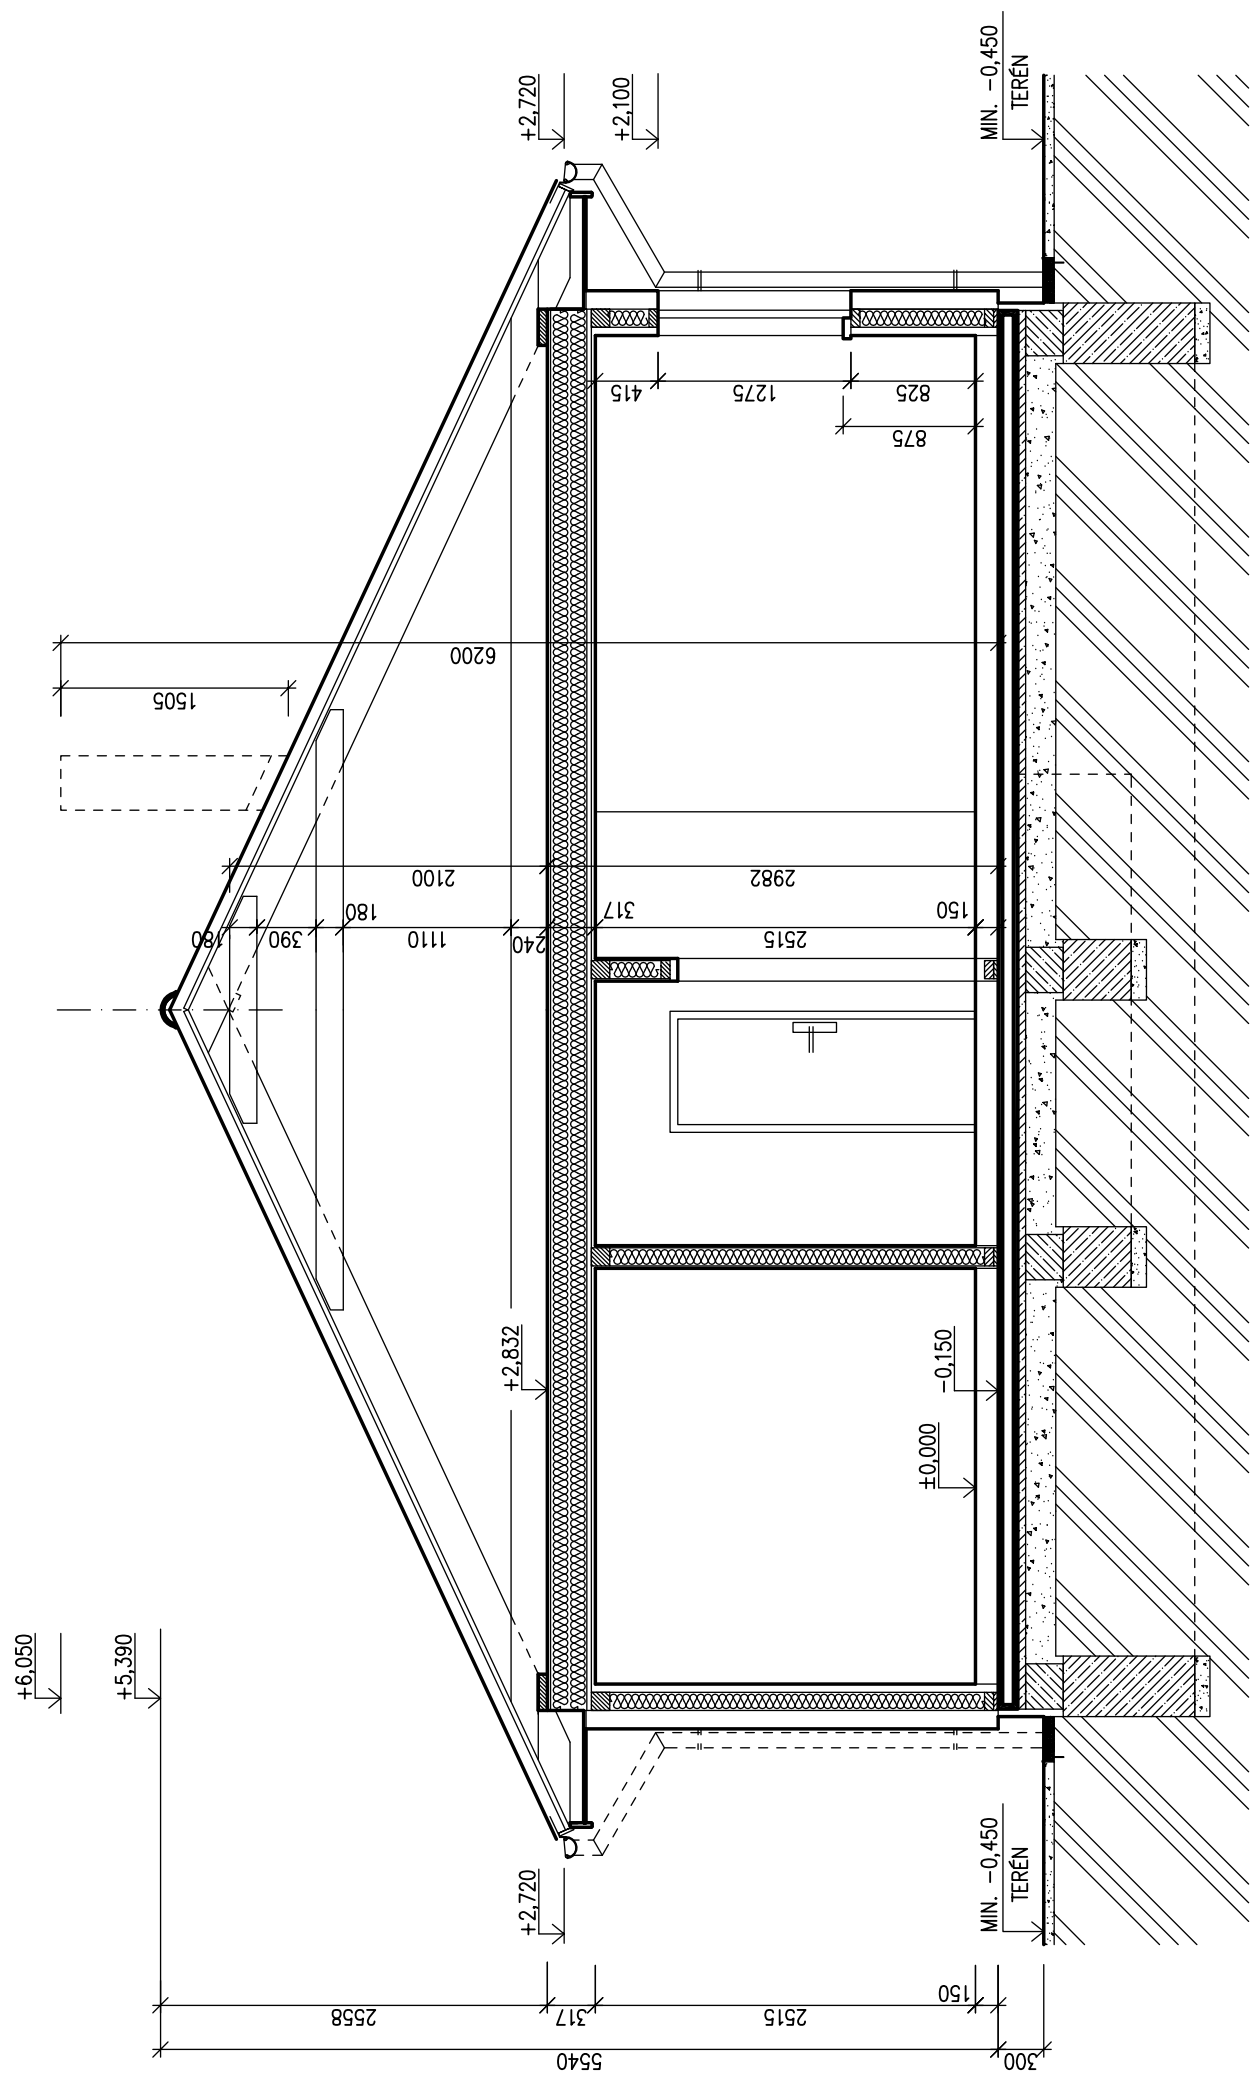

LEGENDA MATERIÁLU

	ROSTLÝ TERÉN
	ŠTĚRKOVÝ NÁSYP
	ZÁSYP
	ŽELEZOBETON
	PROSTÝ BETON
	DŘEVO
	TEPELNÁ IZOLACE

Autorizovaný inženýr	Ing. Zdeněk Chromý	Zpracovatel	
Vypracoval	Ing. David Ondra	Projekt	
Investor - staveniště	Ing. Oldřich Němčák	Datum:	2.7.2014
		Číslo HS:	37704