



RODINNÝ DŮM

DIMENZE Line 90/45°

ROZTEČ VAZNIC 2400

(RD BEZ PODSKLEPENÍ)

PŮDORYS PODKROVÍ

M 1:50

TMF 100mm

POZNÁMKA:

1. OBKLAD STĚN A PŘÍČEK SÁDKOKARTONOVÝMI DESKAMI TL.12,5 mm JE PRO POTŘEBU KÓTOVÁNÍ ZAOKROUHLĚN NA 12 mm.
2. TECHNICKÉ ZMĚNY JSOU VYHRAZENY

LEGENDA MÍSTNOSTÍ :

ČÍSLO	ÚČEL MÍSTNOSTI	PLOCHA m ²	
201	CHODBA, SCHODIŠTĚ	13,26	13,26
202	KOUPELNA,WC	8,44	7,72
203	POKOJ	14,15	11,63
204	PRACOVNA	7,86	5,96
205	POKOJ	13,17	10,65
206	POKOJ	13,17	10,65
207	ŠATNA	3,61	2,64

OBYTNÁ PLOCHA :

38,89


PŘÍSLUŠENSTVÍ :

23,62

UŽITKOVÁ PLOCHA :

62,51

CELKOVÁ PLOCHA (PODLAHOVÁ) : 73,66

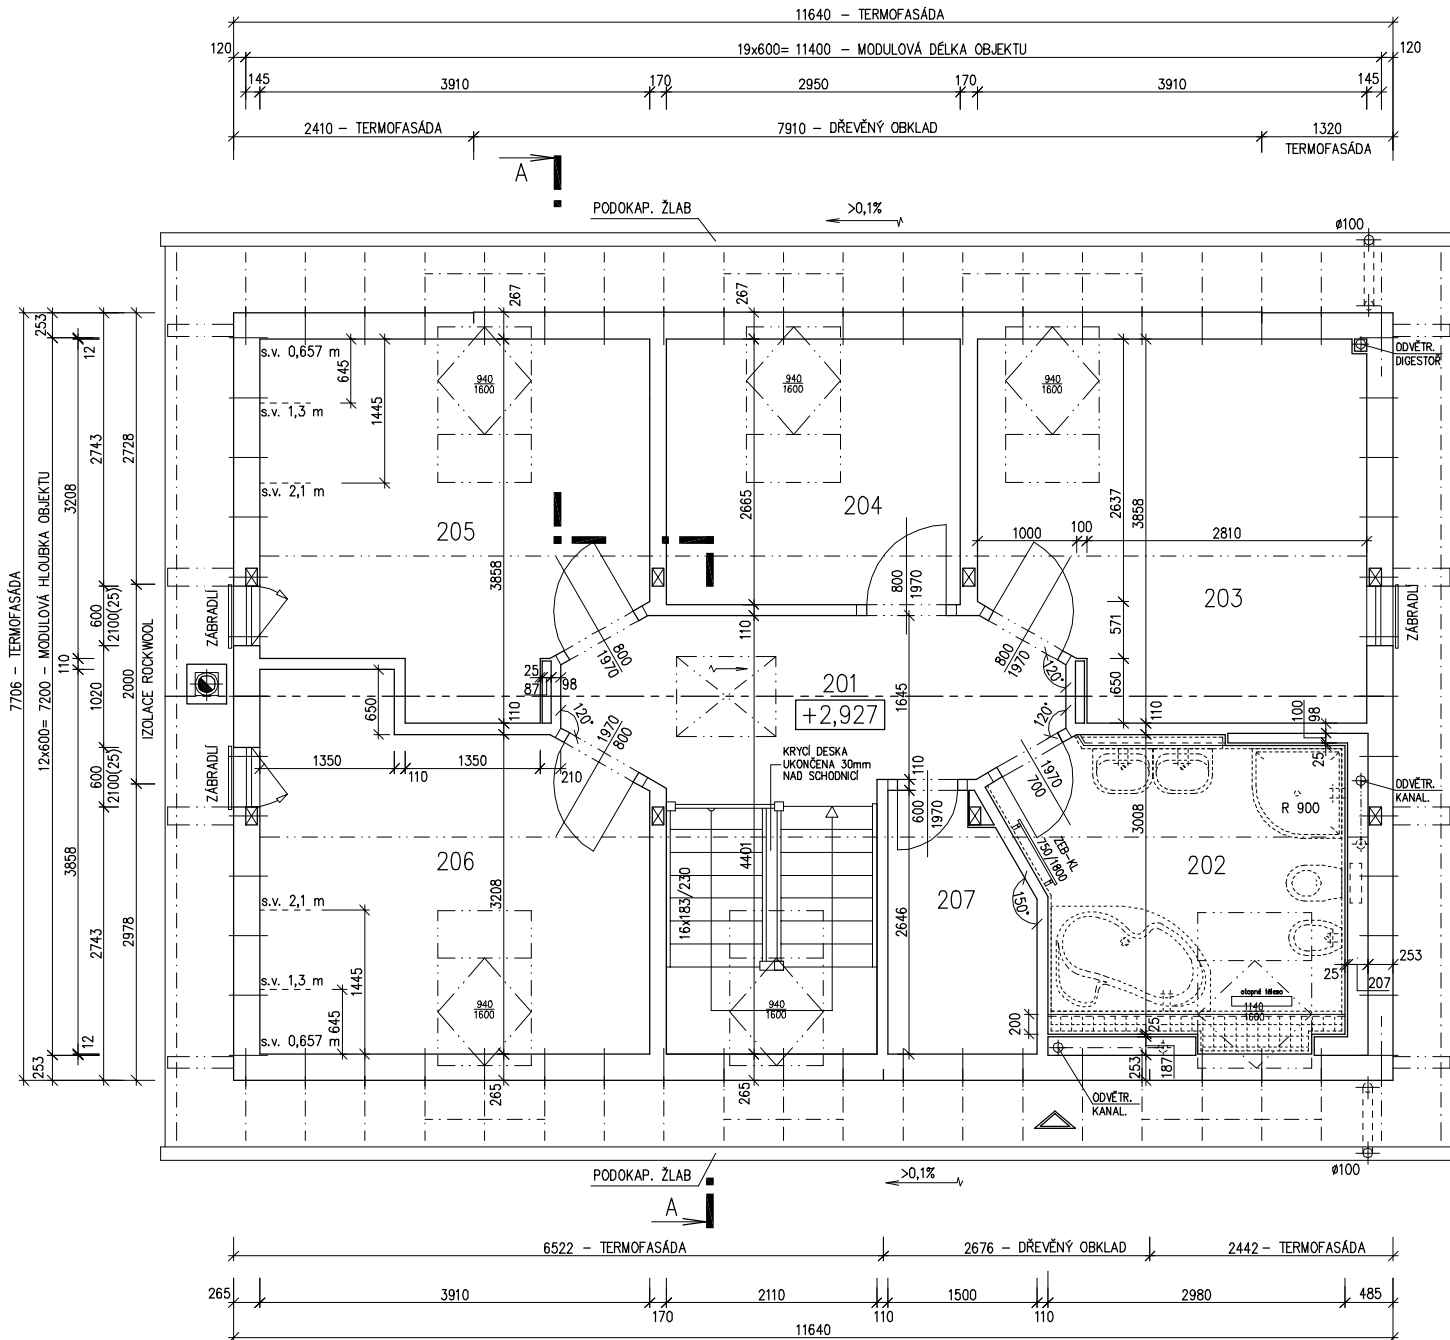

Zpracovatel

Projekt

Datum: 13.12.2007

Číslo HS: 34507



RODINNÝ DŮM


DIMENZE Line 90/45°

ROZTEČ VAZNIC 2400

(RD BEZ PODSKLEPENÍ)

ŘEZ A-A

M 1:50

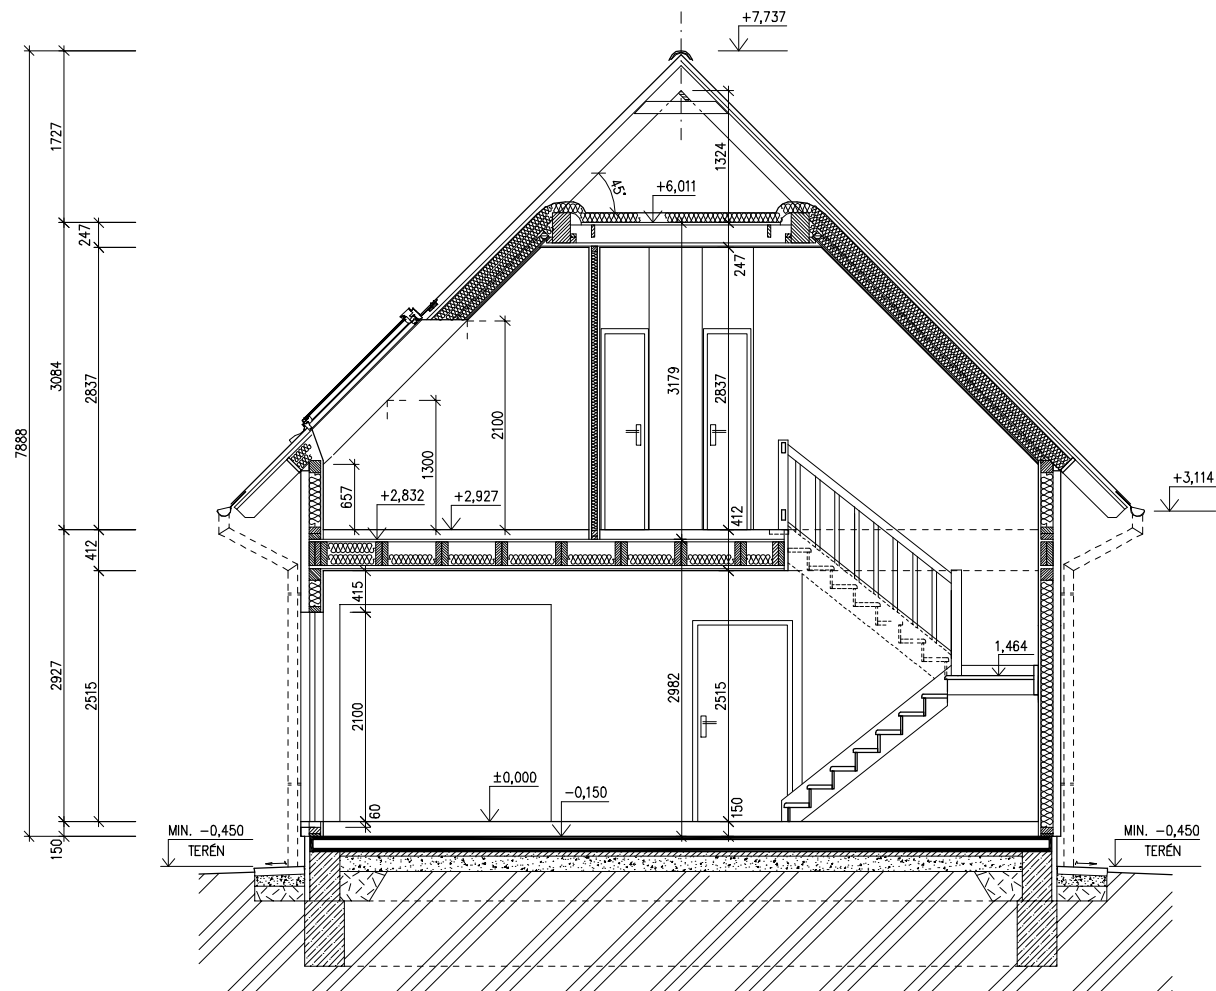

SPODNÍ STAVBA
DODÁVKA ODBĚRATELE

LEGENDA MATERIÁLU

-  ROSTLÝ TERÉN
-  ŠTĚRKOVÝ NÁSYP
-  ZÁSYP
-  ŽELEZOBETON
-  PROSTÝ BETON
-  DŘEVO
-  TEPelná IZOLACE

Zpracovatel




Projekt

Datum: 13.12.2007

Číslo HS: 34507

POHLED ZADNÍ

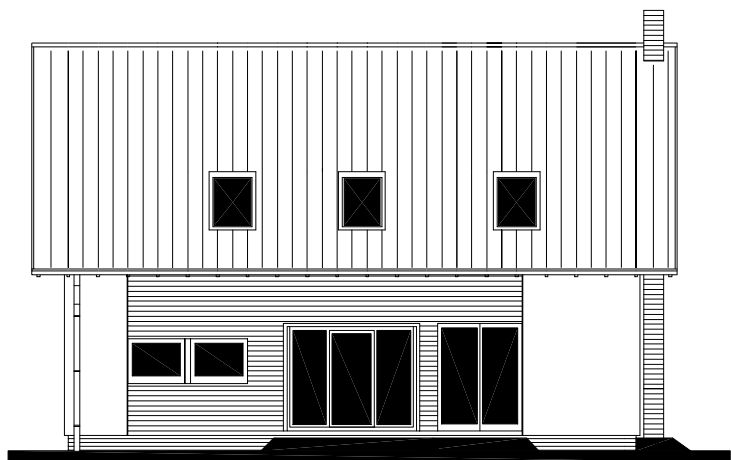

POHLED BOČNÍ /LEVÝ/




RODINNÝ DŮM

DIMENZE Line 90/45°


ROZTEČ VAZNIC 2400
(RD BEZ PODSKLEPENÍ)

POHLEDY M 1:100

POHLED ČELNÍ

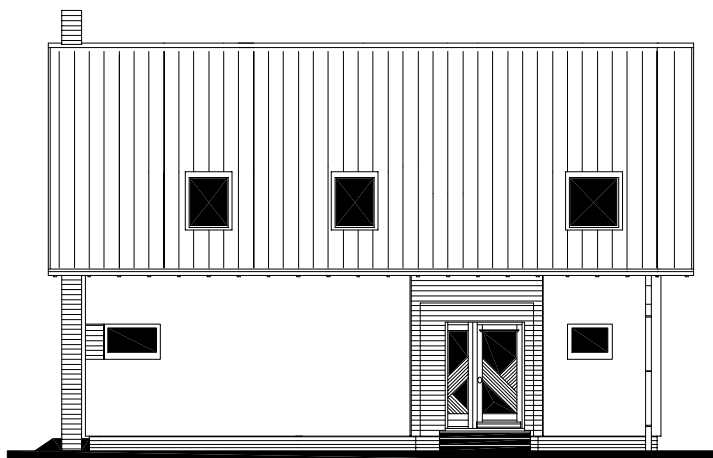

POHLED BOČNÍ /PRAVÝ/

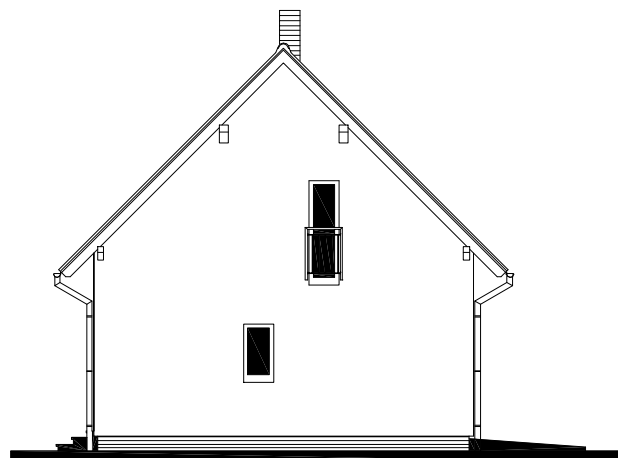

Zpracovatel



Projekt

Datum: 13.12.2007


Číslo HS: 34507



RODINNÝ DOMEK

DIMENZE Line 90/45°

(RD BEZ PODSKLEPENÍ)

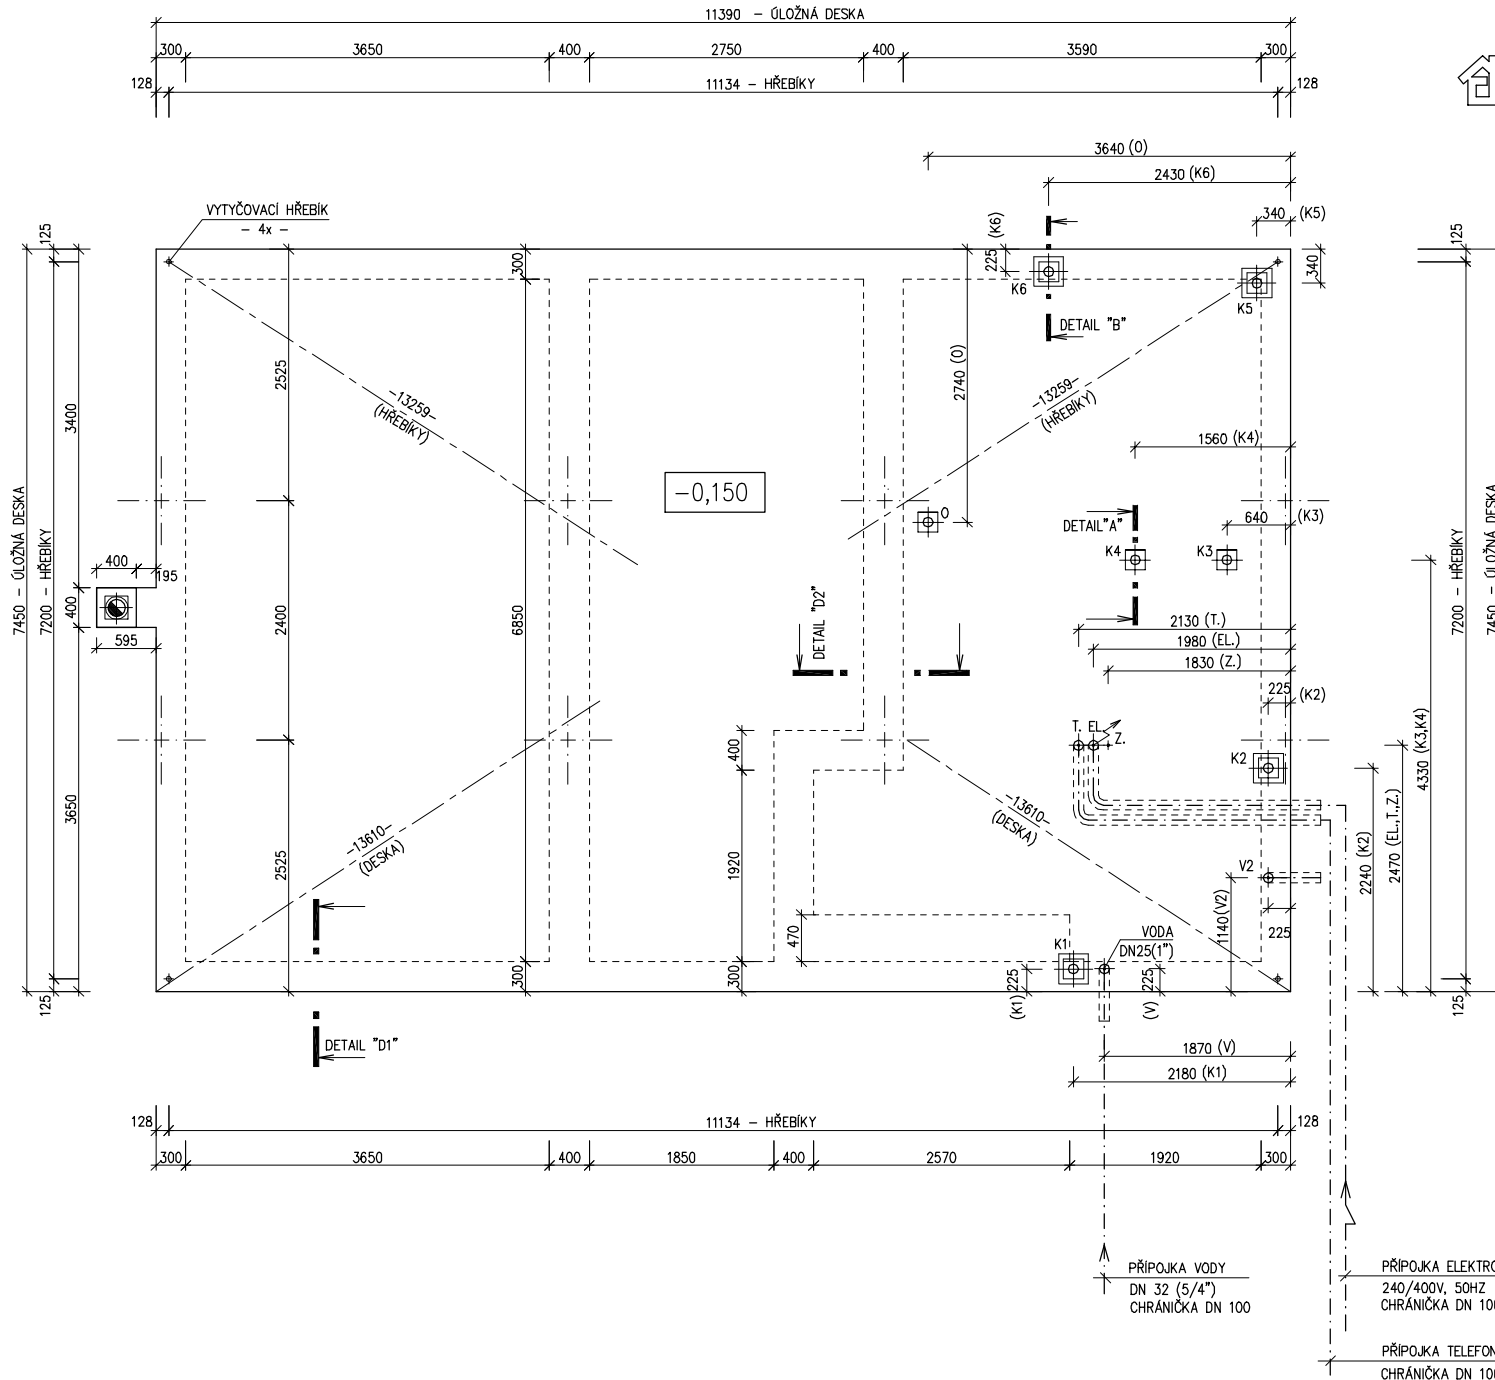

ÚLOŽNÁ DESKA

M 1 : 50

HŘEBÍKY OSADÍ PRACOVNÍK RD RÝMAŘOV
PŘI PŘEJÍMCE DESKY

POZNÁMKA

OBVODOVÉ ROZMĚRY ÚLOŽNÉ DESKY +15 mm
 (BEZ VNĚJŠÍCH ÚPRAV) : - 0 mm
 PRAVOÚHLOST STAVBY - DÉLKA DIAGONÁLY : +20 mm
 OSY INSTALAČNÍCH PROSTUPŮ : ±15 mm
 VODOROVNOST ÚL. DESKY - MAX. VÝŠKOVÝ ROZDÍL : 15 mm
 - MAX. VÝŠKOVÝ ROZDÍL
 NA DÉLCE 2,0 m : 8 mm

ŘEZ A-A' + DETAILS PROVEDENÍ ÚLOŽNÉ
 DESKY - VIZ VÝKRESY Č. 011a, 012a, 013a.

Z - ZEMNĚNÍ-POZINK. PÁS TL. MIN. 3mm,
 MIN. 100mm², SMYČKA 25m
 (DLE ČSN 33 2000-5-54)

V2 - PŘÍPOJKA VODY DO BUDOUCÍHO PŘÍSTAVKU

O - ODVĚTRÁNÍ SPIŽNÍ SKŘÍNĚ

K1 - K6 - KANALIZACE DN 100

Zpracovatel



Projekt

Datum: 13.12.2007

Číslo HS: 34507