

v.č. : 002



RODINNÝ DOMEK
NOVA Line 86A/38*

v.č. : 002

ROZTEČ VAZNIC 3600
 (RD BEZ PODSKLEPENÍ)

PŮDORYS PŘÍZEMÍ
 M 1:50

POZNÁMKA:

1. OBKLAD STĚN A PŘÍČEK SÁDROKARTONEM TL.12,5 mm JE PRO POTŘEBU KÓTOVÁNÍ ZÁCKROUHLN NA 12 mm.
2. ZAŘÍZOVACÍ PŘEDMĚTY A KONSTRUKCE ZAKRESLENÉ ČÁRKOVANÉ NEJSOU SOUČÁSTÍ ZÁKLADNÍ DODÁVKY RD
3. TECHNICKÉ ZMĚNY JSOU VYHRÁZENY

LEGENDA MÍSTNOSTÍ :


ČÍSLO	ÚČEL MÍSTNOSTI	PLOCHA m ²
101	ZÁDVEŘÍ	3,78 3,78
102	CHODBA	10,01 10,01
103	OBÝVACÍ POKOJ	30,26 30,26
104	KUCHYŇ	9,86 9,86
105	POKOJ	14,49 14,49
106	KOUPELNA, WC	6,55 6,55
107	-	- -
108	GARAŽ	(37,13) (37,13)
109	KOTEL	3,65 3,65
110	UŽITKOVÁ MÍSTNOST	2,90 1,48
OBYTNÁ PLOCHA :		44,75
PŘÍSLUŠENSTVÍ :		35,33
UŽITKOVÁ PLOCHA :		80,08
CELKOVÁ PLOCHA (PODLAHOVÁ) :		81,50

31 183
 3. ZM. 01/2006
 86 02 3474

86 02 3474
 3. ZMĚNA 01/2006



Projekt
 Datum: 04/2005
 Číslo HS: 31 183

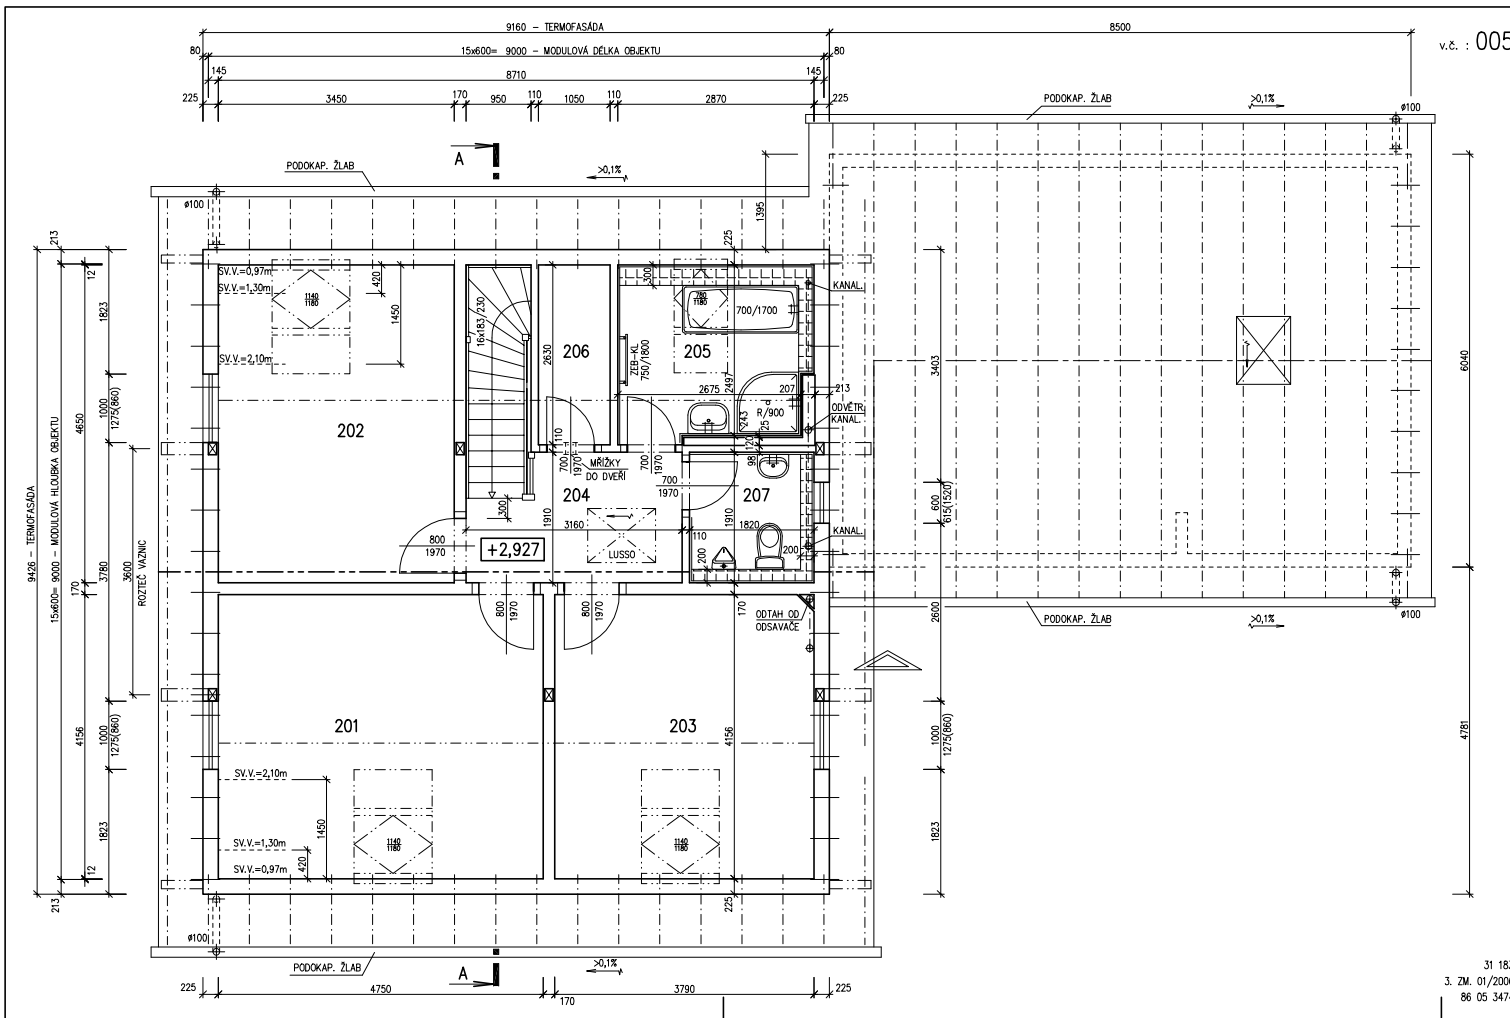

v.č. : 005

RODINNÝ DOMEK
NOVA Line 86A/38*

v.č. : 005

ROZTEČ VAZNIC 3600
 (RD BEZ PODSKLEPEN)

PŮDORYS PODKROVÍ
 M 1:50

- POZNÁMKA:**
1. OBKLAD STĚN A PŘÍČEK SÁDKOKARTONEM TL.12,5 mm JE PRO POTŘEBU KÓTOVÁNÍ ZAOKROUHLĚN NA 12 mm.
 2. ZAŘÍZOVACÍ PŘEDMĚTY A KONSTRUKCE ZAKRESLENÉ ČÁRKOVANĚ NEJSOU SOUČÁSTÍ ZÁKLADNÍ DODÁVKY RD
 3. TECHNICKÉ ZMĚNY JSOU VYHRAZENY

LEGENDA MÍSTNOSTÍ :

ČÍSLO	ÚČEL MÍSTNOSTI	PLOCHA m ²	
201	LOŽNICE	19,74	17,75
202	DĚTSKÝ POKOJ 1	16,04	14,59
203	DĚTSKÝ POKOJ 2	15,72	14,13
204	CHODBA, SCHODIŠTĚ	8,29	8,29
205	KOUPELNA	6,00	5,68
206	ŠATNA	2,76	2,32
207	wc	2,77	2,77
OBYTNÁ PLOCHA :		46,47	
PŘÍSLUŠENSTVÍ :		19,06	
UŽITKOVÁ PLOCHA :		65,53	
CELKOVÁ PLOCHA (PODLAHOVÁ) :		71,32	


31 183
 3. ZM. 01/2006
 86 05 3474

86 05 3474
 3. ZMĚNA 01/2006
 Zpracovatel


 Projekt
 Datum: 04/2005
 Číslo HS: 31 183



RODINNÝ DOMEK

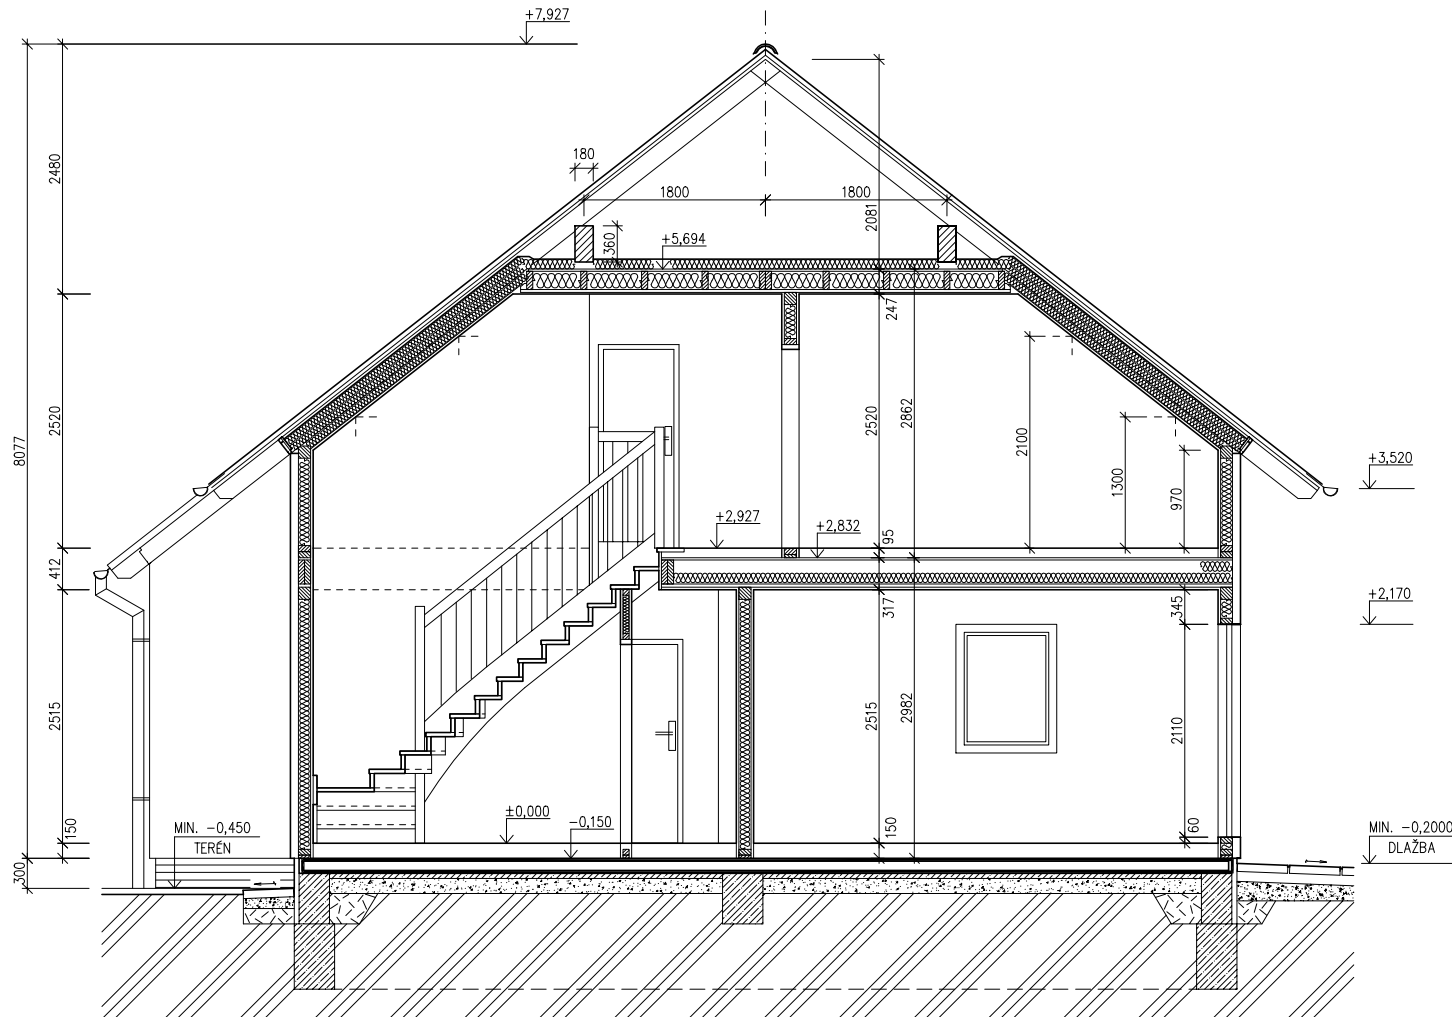NOVA Line 86A/38°ROZTEČ VAZNIC 3600
(RD BEZ PODSKLEPENÍ)ŘEZ A-A
M 1:50

LEGENDA MATERIÁLU

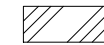

ROSTLÝ TERÉN



ŠTĚRKOVÝ NÁSYP



ZÁSYP



ŽELEZOBETON



PROSTÝ BETON



DŘEVO



TEPELNÁ IZOLACE

SPODNÍ STAVBA
DODÁVKA ODBĚRATELE

86 06 3474

Zpracovatel



Projekt

Datum: 05/2005


Číslo HS: 31 183




POHLED PŘEDNÍ




POHLED BOČNÍ /LEVÝ/

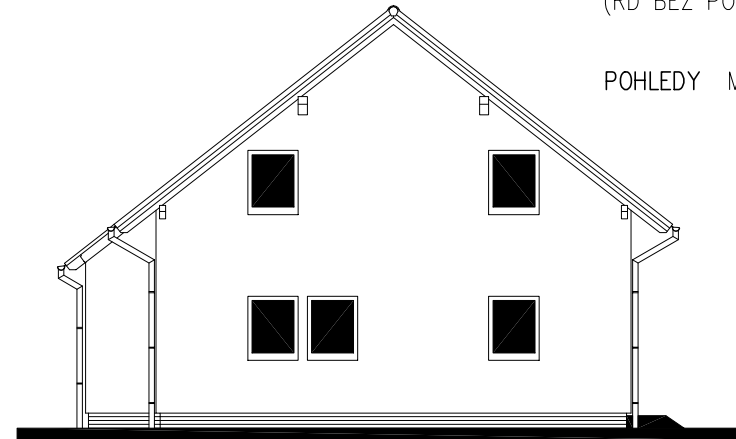

POHLED ZADNÍ

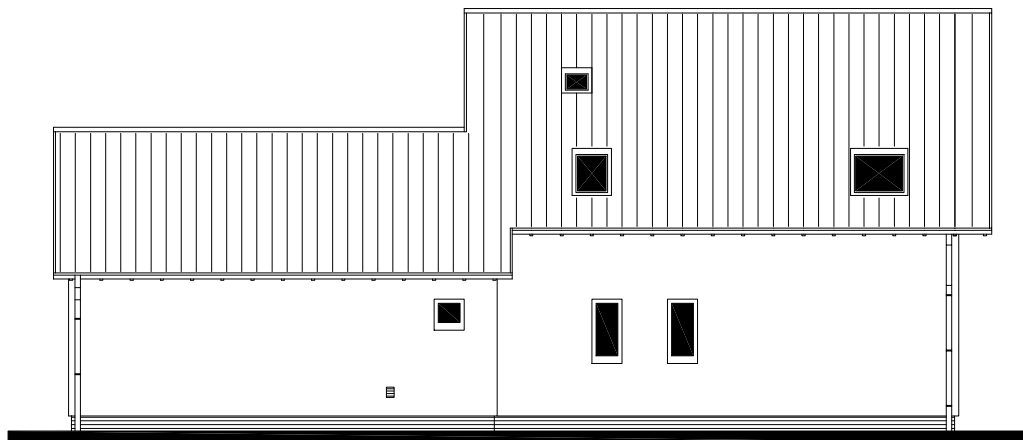

POHLED BOČNÍ /PRAVÝ/

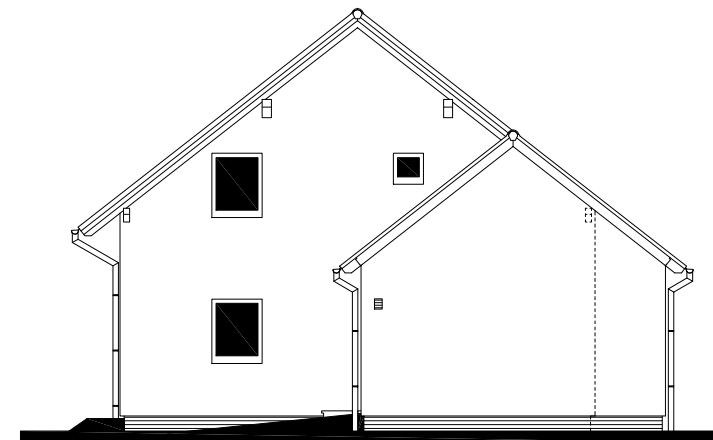

v.č. : 011

v.č. : 011

RODINNÝ DOMEK
NOVA Line 86A/38°

ROZTEČ VAZNIC 3600
(RD BEZ PODSKLEPENÍ)

ÚLOŽNÁ DESKA

M 1 : 50


POZNÁMKA :

OBVODOVÉ ROZMĚRY ÚLOŽNÉ DESKY
(BEZ VNĚJŠÍCH ÚPRAV) : +15 mm
PRAVOUHLOST STAVBY – DÉLKA DIAGONÁLY : - 0 mm
OSY INSTALAČNÍCH PROSTUPŮ : +20 mm
VODOROVNOST ÚL. DESKY – MAX. VÝŠKOVÝ ROZDÍL : ±15 mm
– MAX. VÝŠKOVÝ ROZDÍL : 15 mm
NA DÉLCE 2,0 m : 8 mm

ŘEZ A-A' + DETAILY PROVEDENÍ ÚLOŽNÉ
DESKY – VIZ VÝKRESY Č. 011a, 012a, 013a.

Z – ZEMNĚNÍ
POZINK. PÁS TL. MIN. 3mm, MIN. 100mm²,
SMYČKA 25m
(DLE ČSN 33 2000–5–54)

K1 – K8 – KANALIZACE DN 100

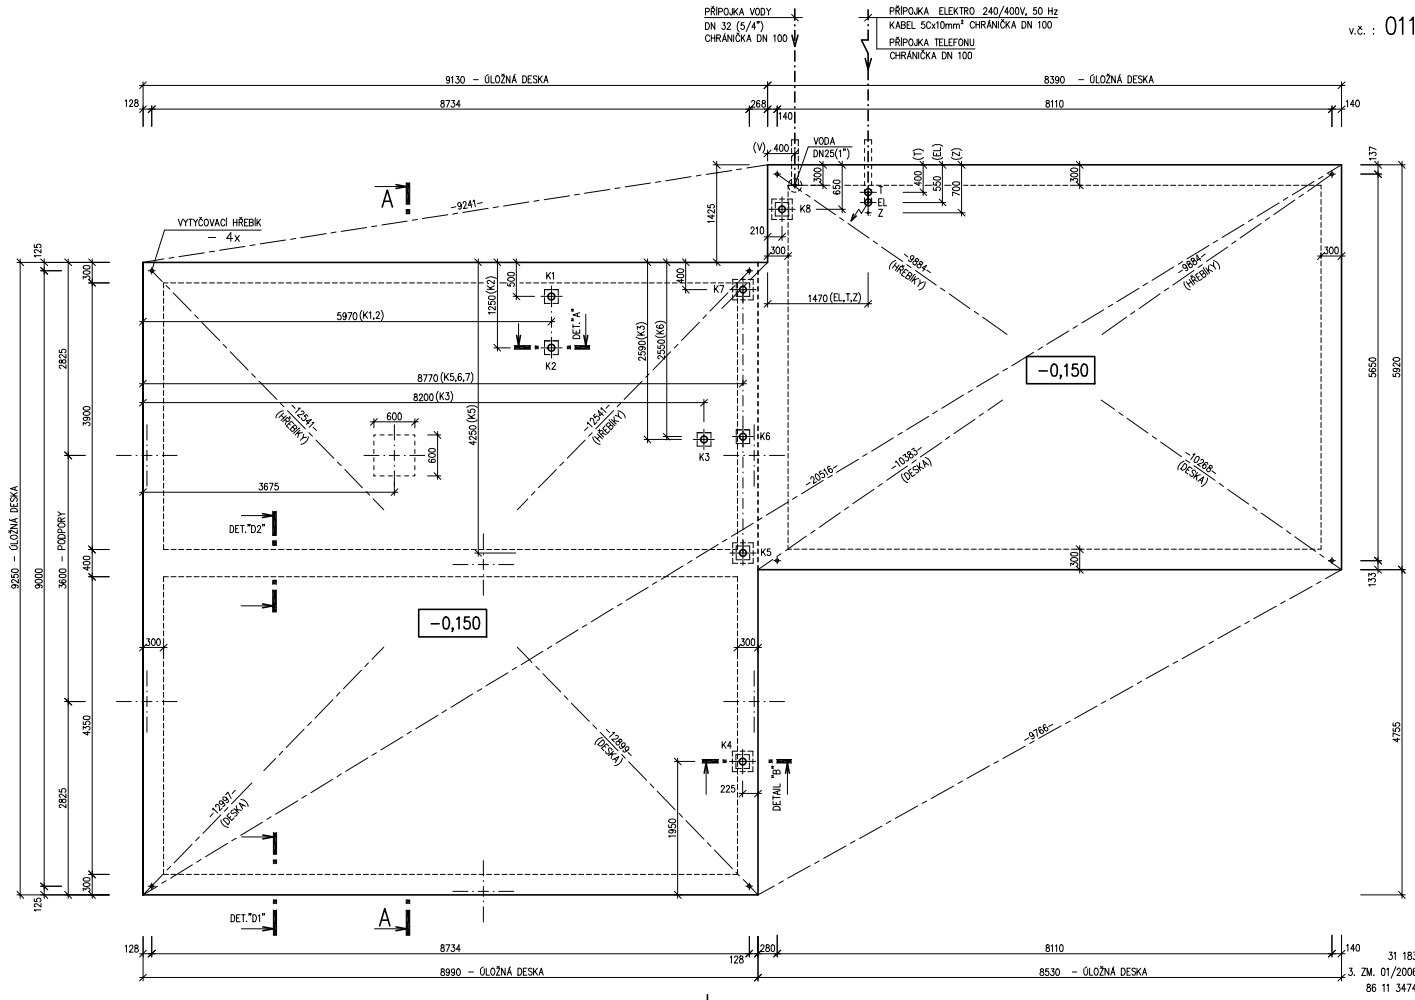

86 11 3474
3. ZMĚNA 01/2006
Zpracovatel
PROJEKT
Projekt
Datum: 05/2005
Číslo HS: 31 183