



RODINNÝ DŮM

DIMENZE Line 90/45°

ROZTEČ VAZNIC 2400

(RD BEZ PODSKLEPENÍ)

PŮDORYS PŘÍZEMÍ

M 1:50

POZNÁMKA:

1. OBKLAD STĚN A PŘÍČEK SÁDKOKARTONOVÝMI DESKAMI TL.12,5 mm JE PRO POTŘEBU KÓTOVÁNÍ ZAKROUHLÉN NA 12 mm.
2. PODLAHA V MÍSTN. 103 BEZ SPÁDU
3. TECHNICKÉ ZMĚNY JSOU VYHRÁZENY

LEGENDA MÍSTNOSTÍ :


ČÍSLO	ÚČEL MÍSTNOSTI	PLOCHA m ²	
101	ZÁDVEŘÍ	5,03	5,03
102	WC	1,55	1,55
103	TECH. MÍSTNOST	9,27	9,27
104	KUCHYŇ	8,21	8,21
105	HALA, JÍDELNA	14,70	14,70
106	OBÝVACÍ POKOJ	18,60	18,60
107	PRACOVNA	8,80	8,80
108	PODSCHODIŠT. PROSTOR	3,25	1,83

OBYTNÁ PLOCHA : 42,10

PŘÍSLUŠENSTVÍ : 27,31

UŽITKOVÁ PLOCHA : 67,99

CELKOVÁ PLOCHA (PODLAHOVÁ) : 69,41

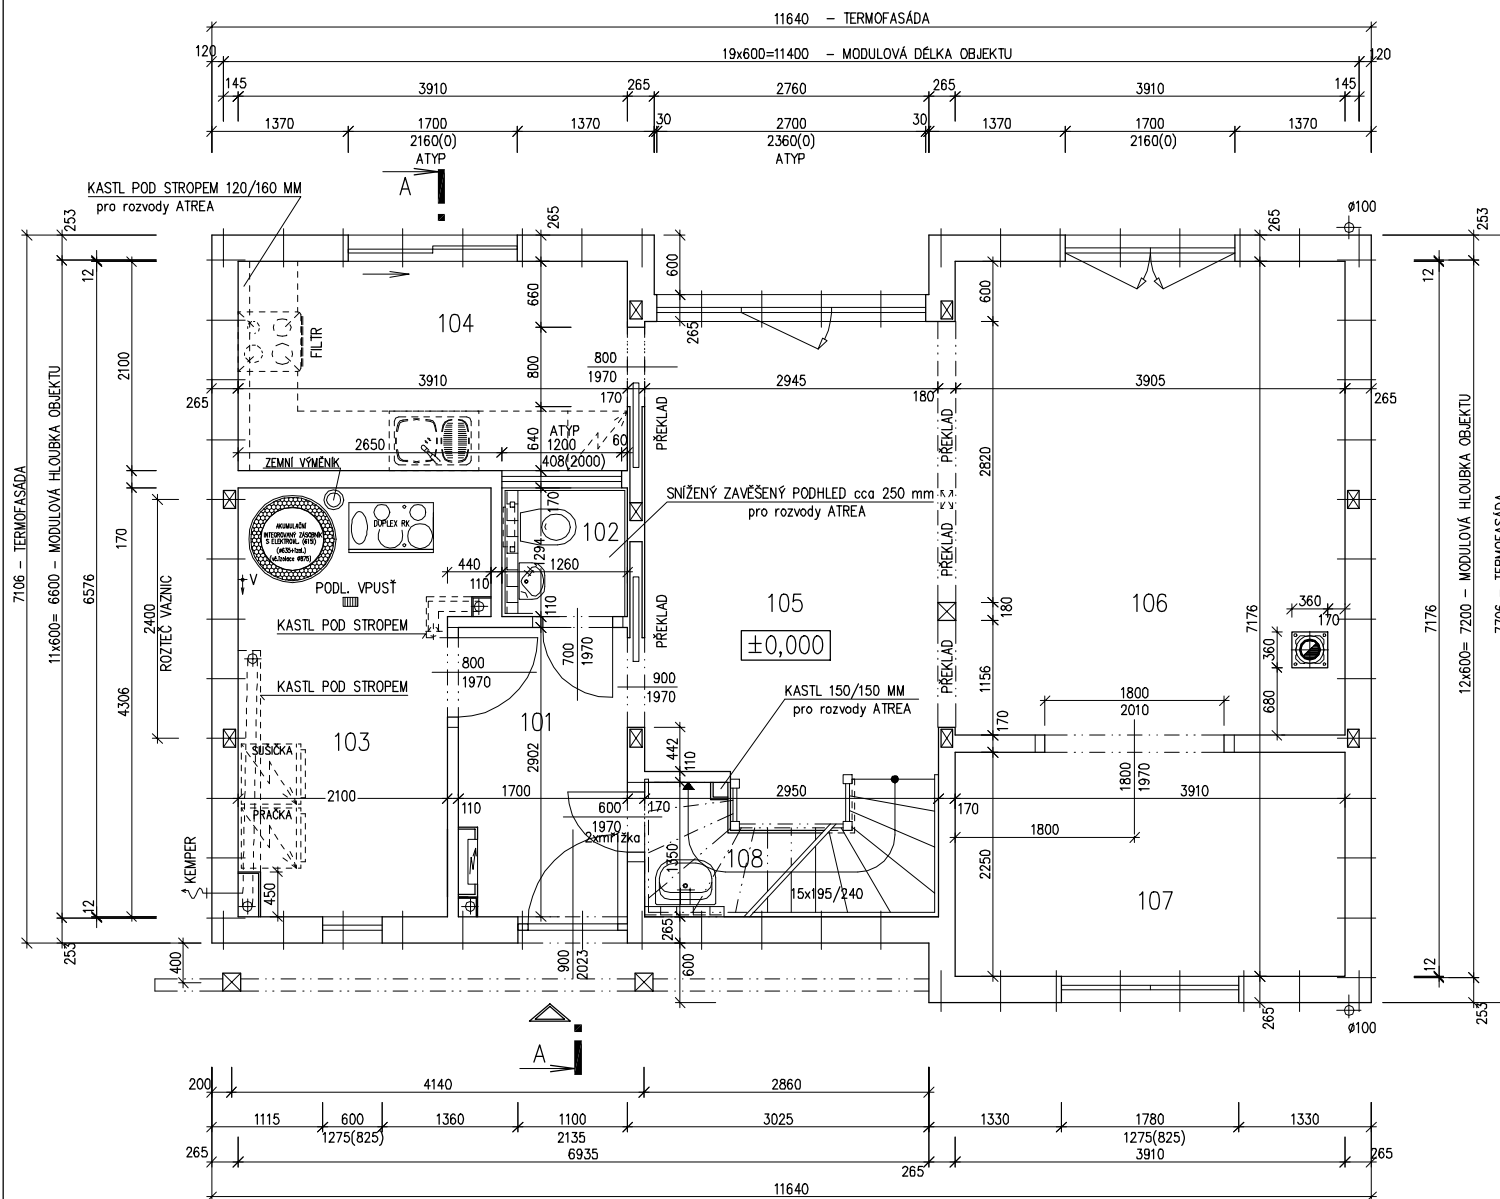

MODEL 06

Zpracovatel



Projekt

Datum: 3/2007

Číslo HS: 33714



RODINNÝ DŮM

DIMENZE Line 90/45°

ROZTEČ VAZNIC 2400

(RD BEZ PODSKLEPENÍ)

PŮDORYS PODKROVÍ

M 1:50


POZNÁMKA:

1. OBKLAD STĚN A PŘÍČEK SÁDROKARTONOVÝMI DESKAMI TL.12,5 mm JE PRO POTŘEBU KÓTOVÁNÍ ZAOKROUHLĚN NA 12 mm.
2. TECHNICKÉ ZMĚNY JSOU VYHRAZENY

LEGENDA MÍSTNOSTÍ :

ČÍSLO	ÚČEL MÍSTNOSTI	PLOCHA m ²	
201	GALERIE, SCHODIŠTĚ	13,57	13,57
202	KOUPELNA,WC	5,22	5,22
203	KOUPELNA	5,28	5,28
204	POKOJ	13,36	11,29
205	POKOJ	27,15	23,01

OBYTNÁ PLOCHA :	40,51
PŘÍSLUŠENSTVÍ :	24,07
UŽITKOVÁ PLOCHA :	58,37
CELKOVÁ PLOCHA (PODLAHOVÁ) :	64,58

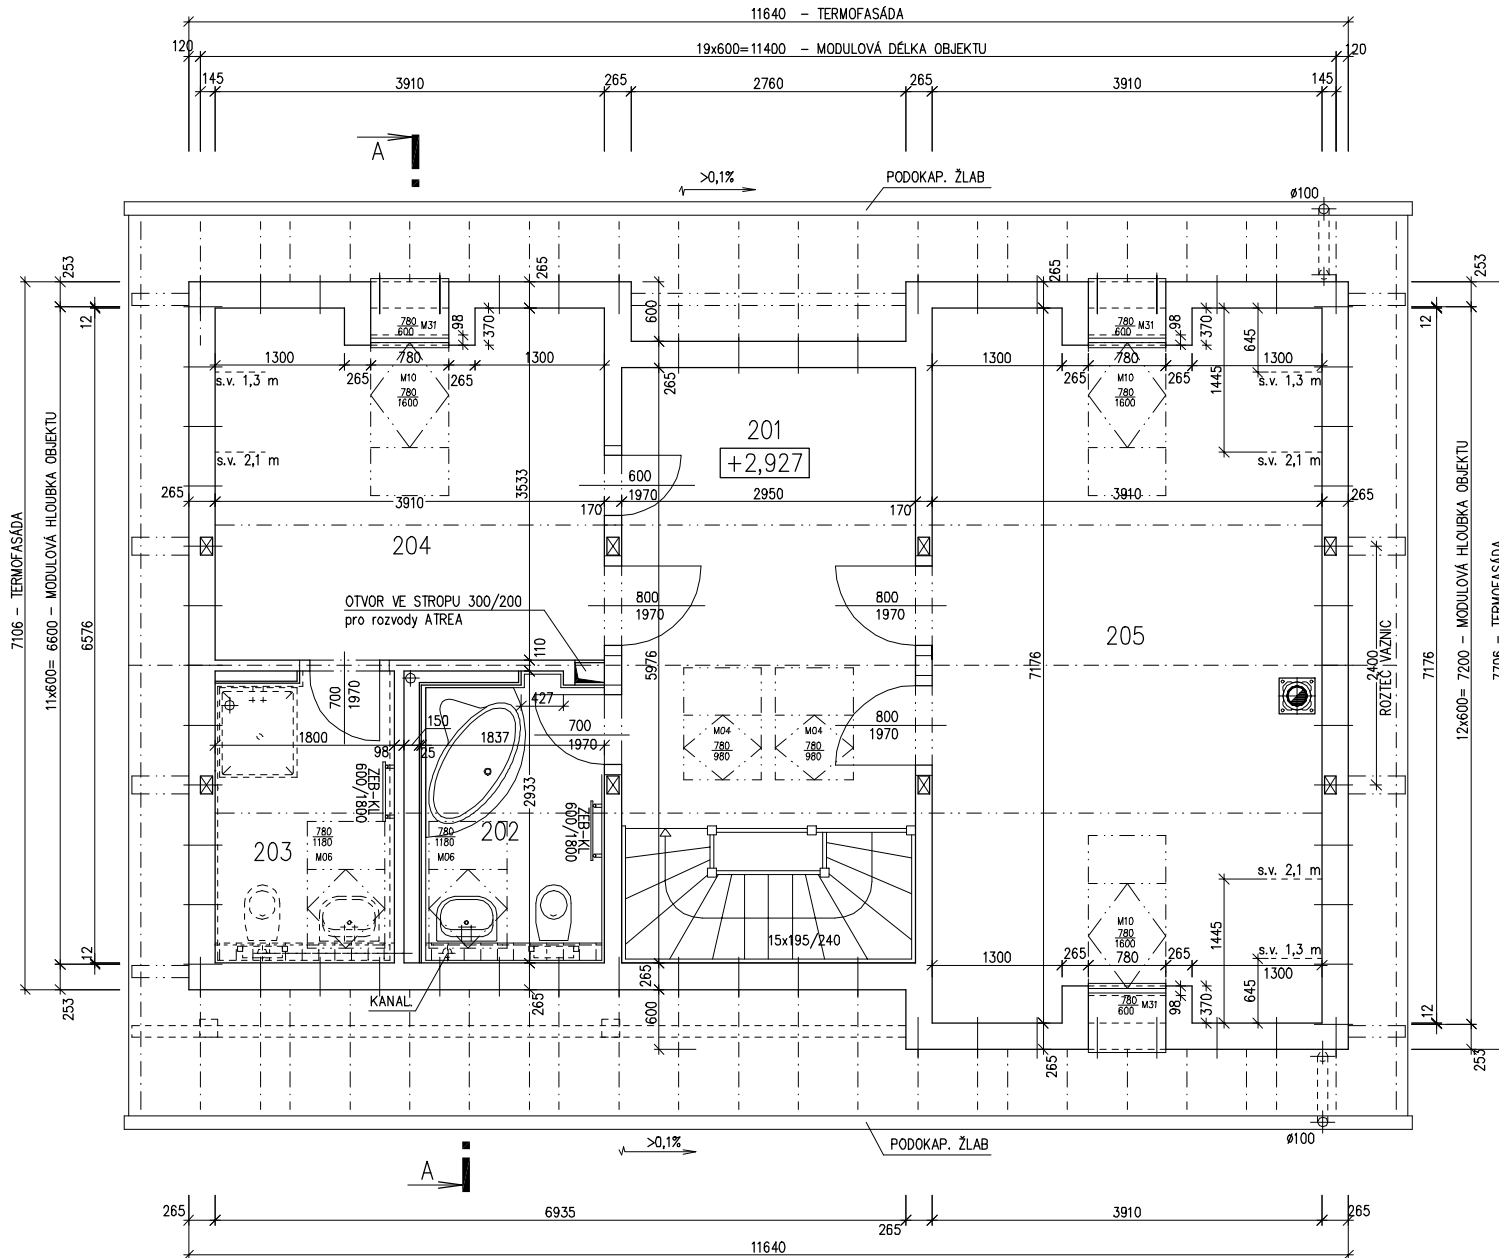

MODEL 06

Zpracovatel



Projekt

Datum: 3/2007

Číslo HS: 33714



RODINNÝ DŮM


DIMENZE Line 90/45°

ROZTEČ VAZNIC 2400


(RD BEZ PODSKLEPENÍ)

ŘEZ A-A

M 1:50

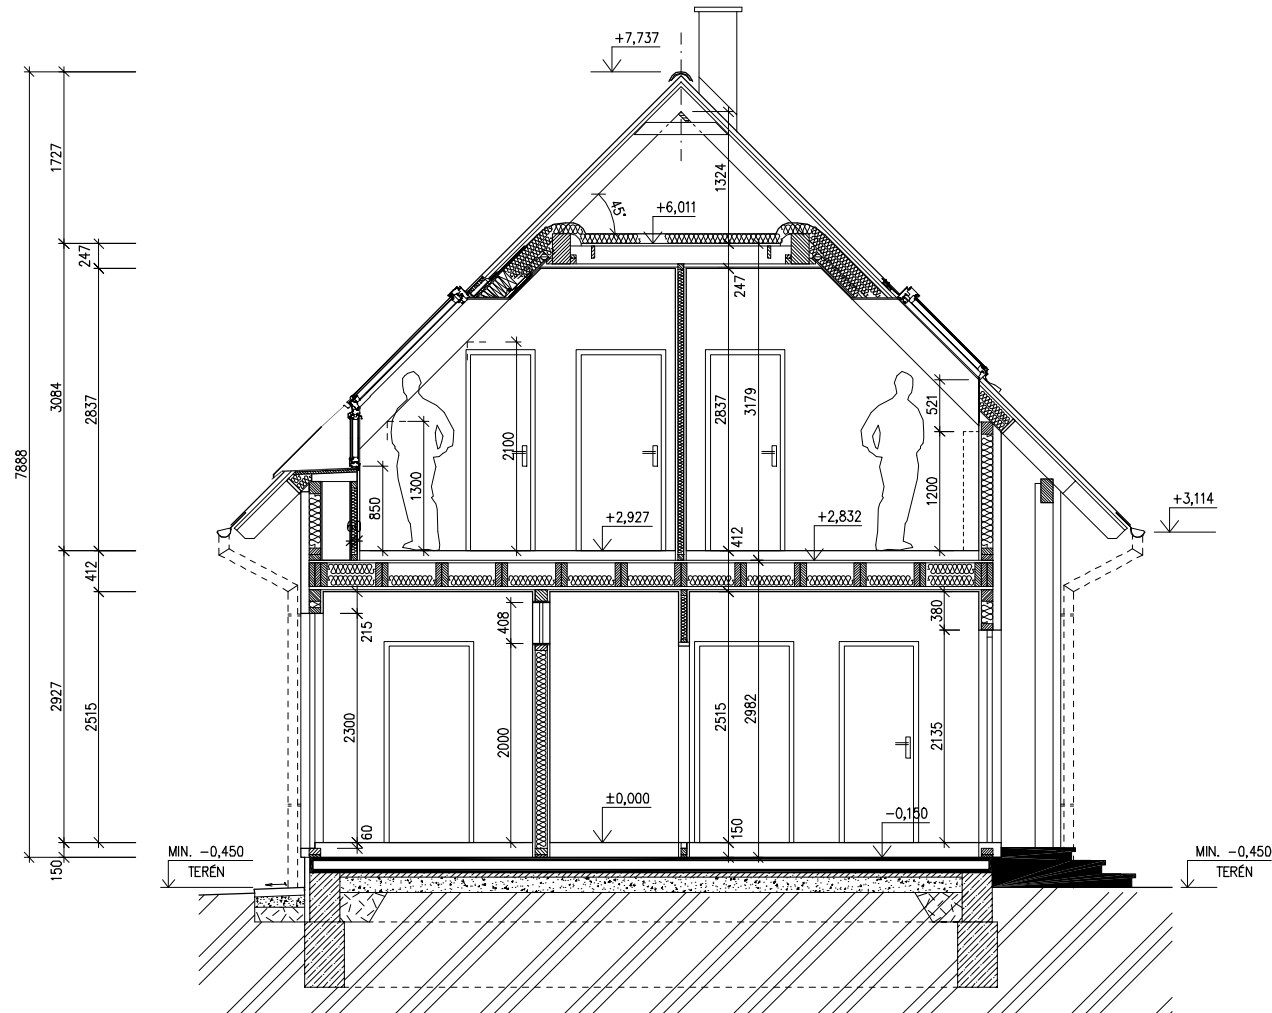

LEGENDA MATERIÁLU

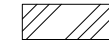

ROSTLÝ TERÉN



ŠTĚRKOVÝ NÁSYP



ZÁSYP




ŽELEZOBETON



PROSTÝ BETON



DŘEVO

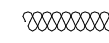

TEPELNÁ IZOLACE

SPODNÍ STAVBA
DODÁVKA ODBĚRATELE

MODEL 06

Zpracovatel




Projekt


Datum: 3/2007

Číslo HS: 33714

POHLED ZADNÍ

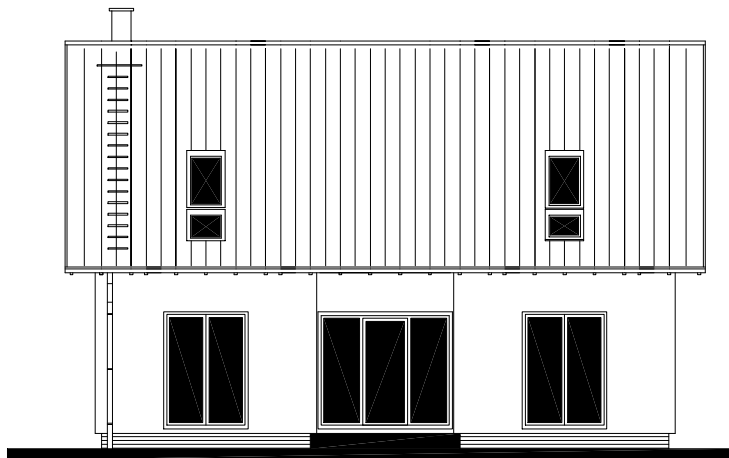

POHLED BOČNÍ /LEVÝ/

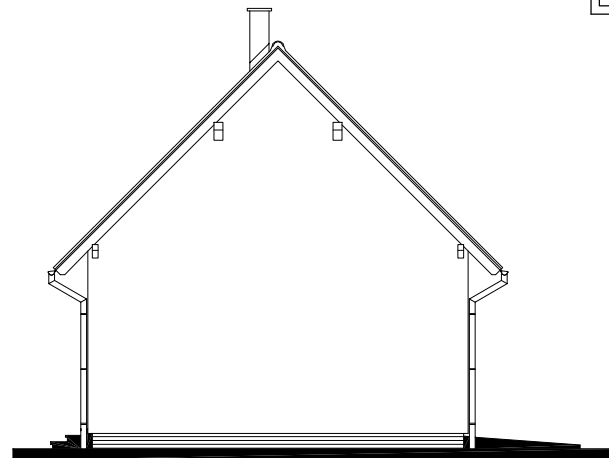


RODINNÝ DŮM

DIMENZE Line 90/45°


ROZTEČ VAZNIC 2400
(RD BEZ PODSKLEPENÍ)

POHLEDY M 1:100

POHLED ČELNÍ

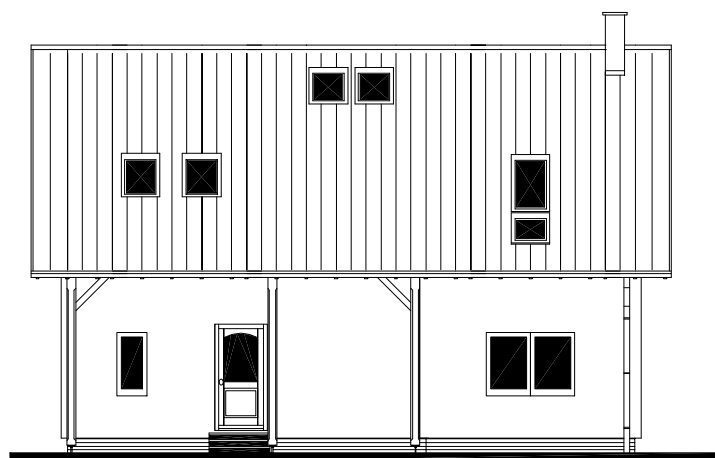

POHLED BOČNÍ /PRAVÝ/

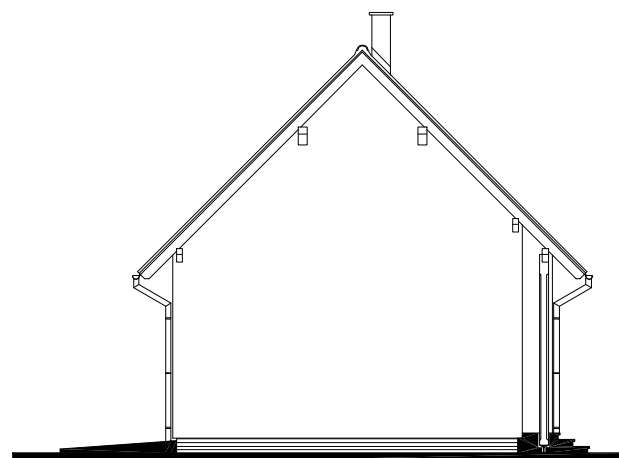

MODEL 06


Zpracovatel



Projekt

Datum: 3/2007


Číslo HS: 33714

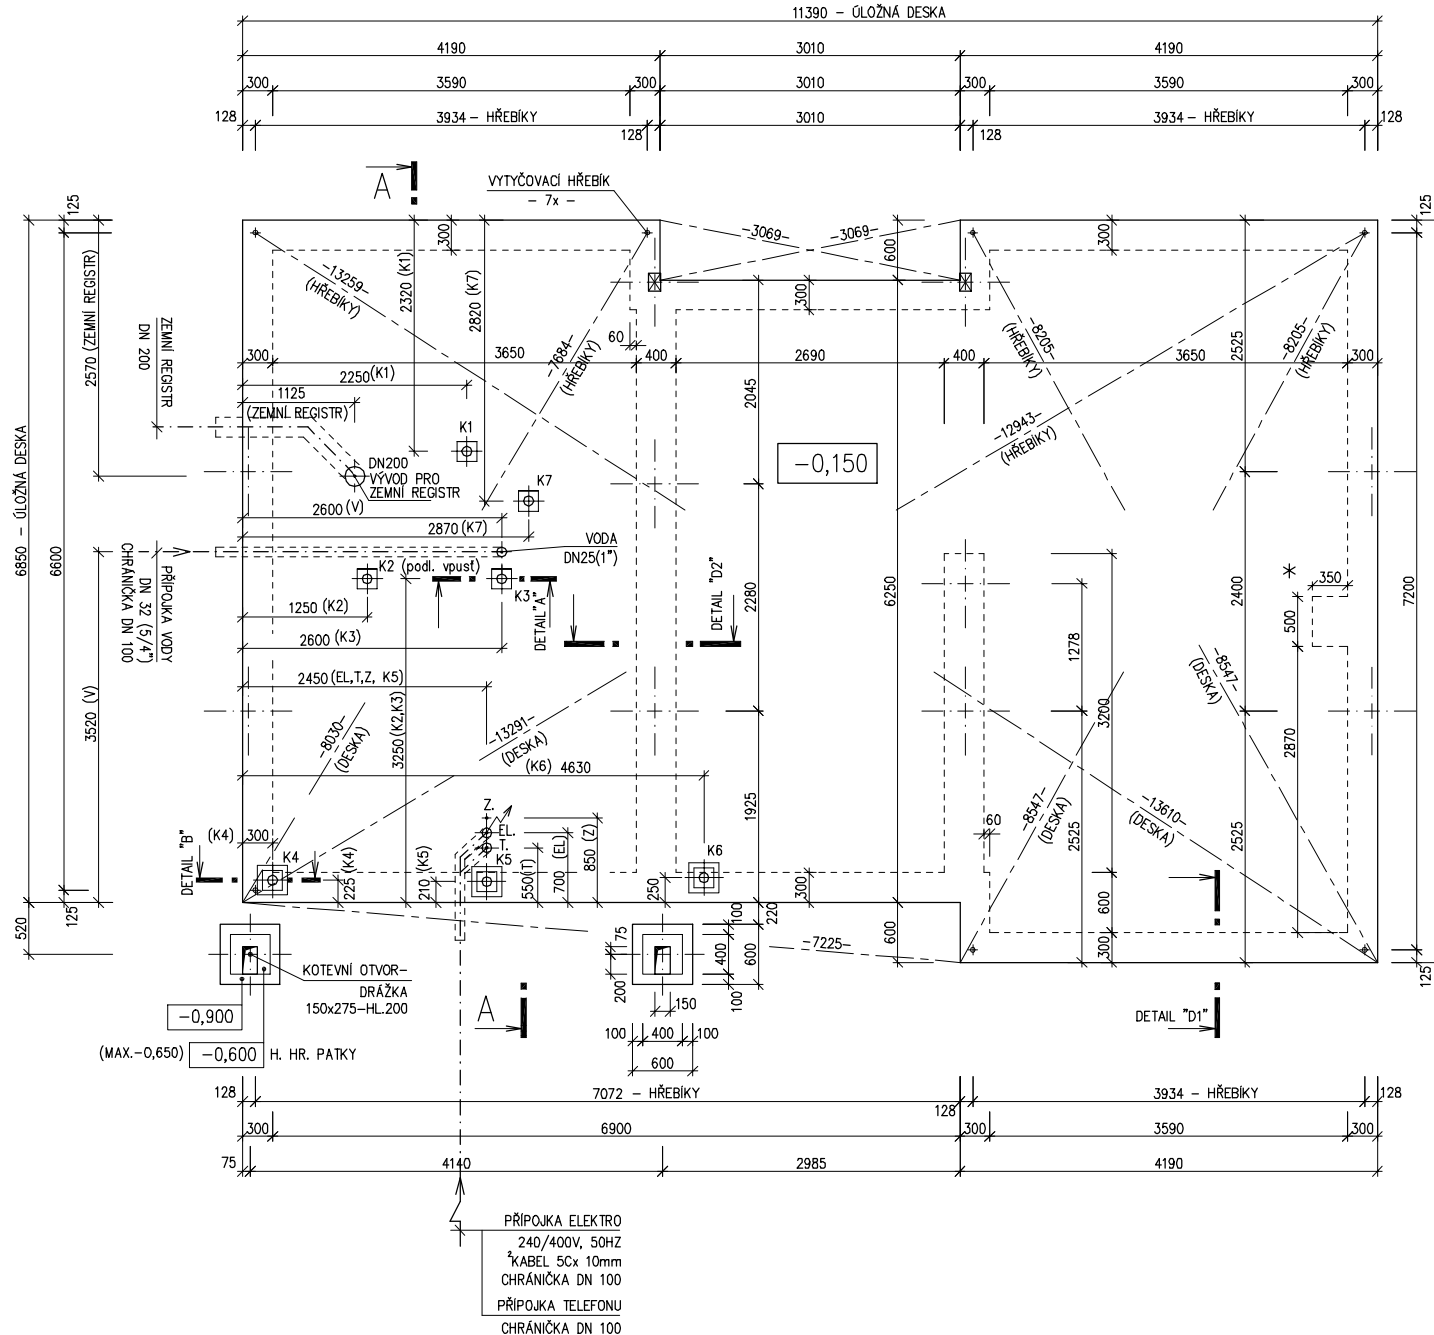

RODINNÝ DOMEK
DIMENZE Line 90/45°
 (RD BEZ PODSKLEPENÍ)

ÚLOŽNÁ DESKA
 M 1 : 50

DETAIL ZÁKLADOVÉ PATKY

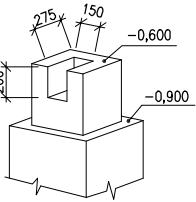

POZNÁMKA
 OBVODOVÉ ROZMĚRY ÚLOŽNÉ DESKY (BEZ VNĚJŠÍCH ÚPRAV) : +15 mm
 (BEZ VNĚJŠÍCH ÚPRAV) : - 0 mm
 PRAVOÚHLOST STAVBY - DÉLKA DIAGONÁLY : +20 mm
 OSY INSTALAČNÍCH PROSTUPŮ : ±15 mm
 VODOROVNOST ÚL. DESKY - MAX. VÝŠKOVÝ ROZDÍL : 15 mm
 - MAX. VÝŠKOVÝ ROZDÍL NA DÉLCE 2,0 m : 8 mm

ŘEZ A-A' + DETAILS PROVEDENÍ ÚLOŽNÉ DESKY - VIZ VÝKRESY Č. 011a, 012a, 013a.
 Z - ZEMNĚNÍ-POZINK. PÁS TL. MIN. 3mm, MIN. 100mm², SMYČKA 25mm (DLE ČSN 33 2000-5-54)
 K1 - K7 - KANALIZACE DN 100
 * BETONOVÝ SOKL PRO KRB O VĚTŠÍ HMOTNOSTI NEŽ 200 KG UMÍSTĚNÍ A VELIKOST PROVĚST PO DOHODĚ S INVESTOŘEM

MODEL 06

Zpracovatel

 Projekt
 Datum: 3/2007
 Číslo HS: 33714