

v.č.: 002



RODINNÝ DOMEK

**SOLO Line 105/38'kk**

(RD BEZ PODSKLEPENÍ)

**PŮDORYS PŘÍZEMÍ**

M 1:50

**POZNÁMKA:**

1. OBKLAD STĚN A PŘÍČEK SÁDKOKARTONOVÝMI DESKAMI TL.12,5 mm JE PRO POTŘEBU KÓTOVÁNÍ ZAKROUHLĚN NA 12 mm.
2. ZAŘÍZOVACÍ PŘEDMĚTY A KONSTRUKCE ZAKRESLENÉ ČÁRKOVANĚ NEJSOU SOUČÁSTÍ DODÁVKY RD.
3. TECHNICKÉ ZMĚNY JSOU VYHRAZENY.

**LEGENDA MÍSTNOSTÍ :**

ČÍSLO	ÚČEL MÍSTNOSTI	PLOCHA m <sup>2</sup>	
101	ZÁDVEŘÍ	3,24	3,24
102	-	-	-
103	CHODBA	12,11	12,11
104	KUCHYŇ	12,77	12,77
105	OBÝVACÍ POKOJ	31,40	31,40
106	LOŽNICE	15,30	15,30
107	POKOJ DĚTI	10,31	10,31
108	KOUBEKNA, WC	5,50	5,50
109	WC	3,27	3,27
110	SPÍŽ	3,11	3,11
111	UŽITKOVÁ MÍSTNOST	3,39	1,92

OBYTNÁ PLOCHA :

57,01


PŘÍSLUŠENSTVÍ :

41,92

UŽITKOVÁ PLOCHA :

98,93

CELKOVÁ PLOCHA (PODLAHOVÁ) : 100,40

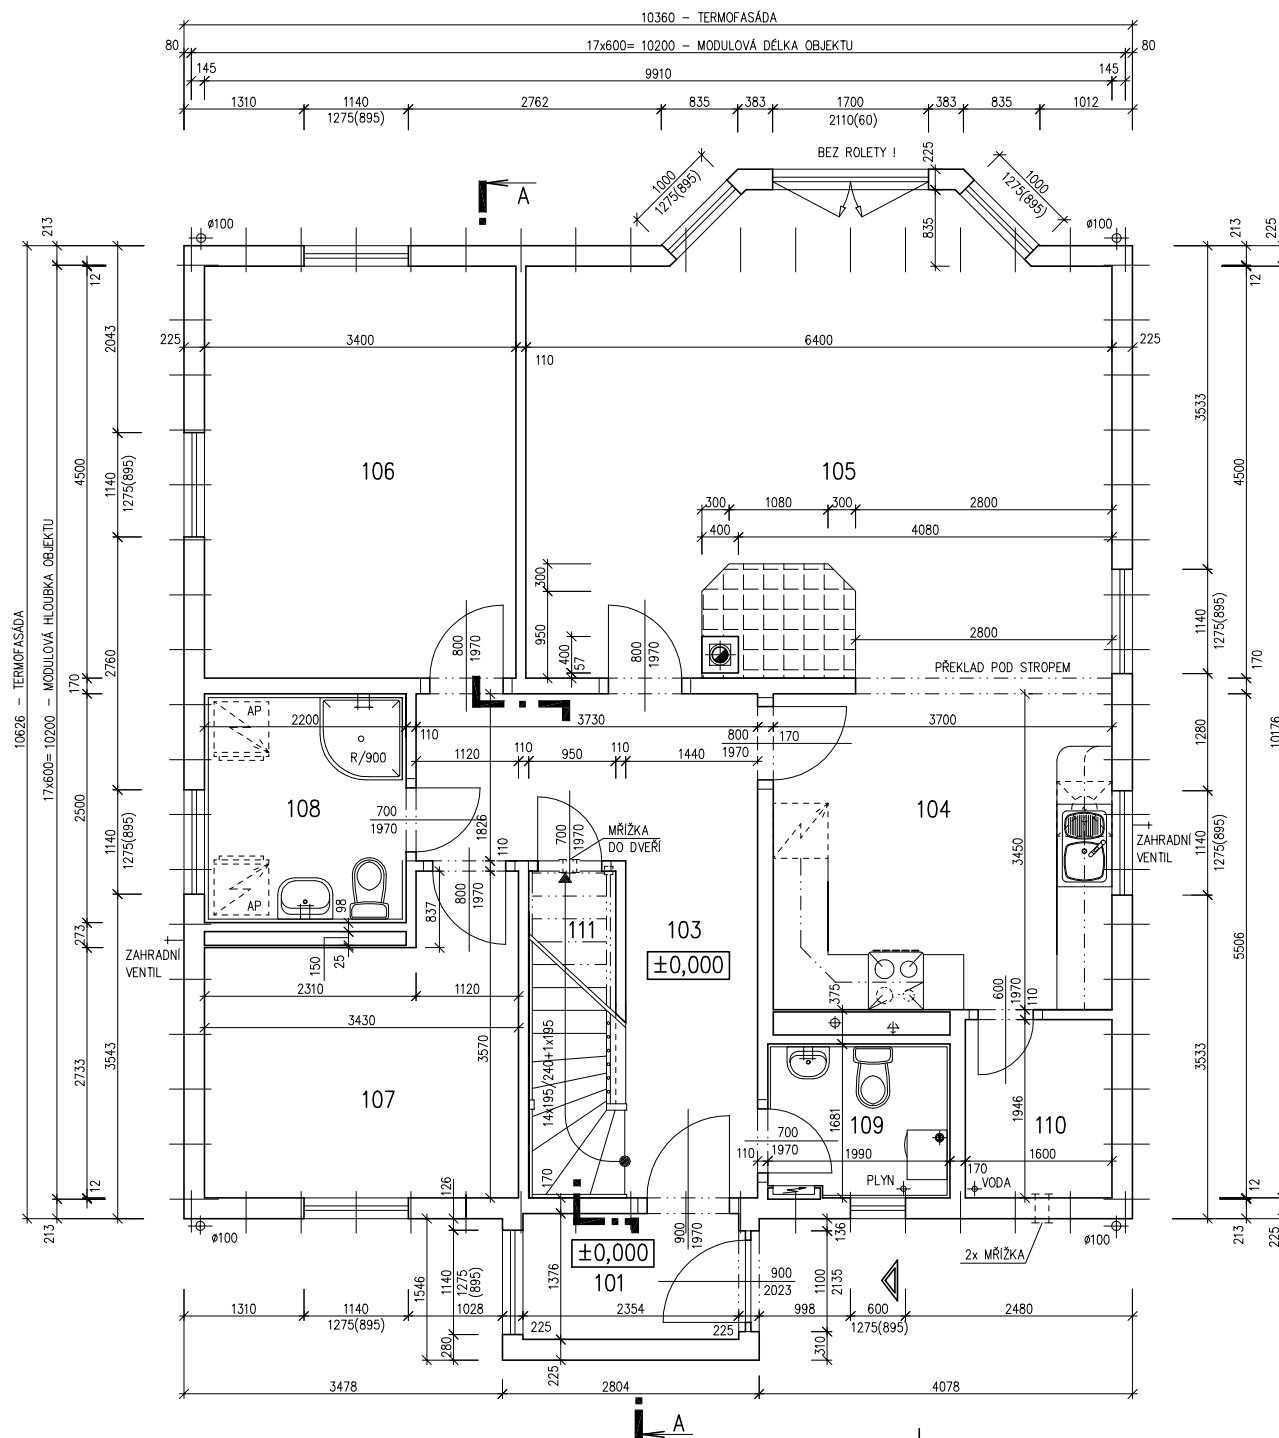

105 02 3490

Zpracovatel

Projekt

Datum: 07/2005

Číslo HS: 33 538

v.č.: 005



RODINNÝ DOMEK

**SOLO Line 105/38'kk**

(RD BEZ PODSKLEPENÍ)

PŮDORYS PODKROVÍ

M 1:50

**POZNÁMKA:**

1. OBKLAD STĚN A PŘÍČEK SÁDKOKARTONEM TL. 12,5 mm JE PRO POTŘEBU KÓTOVÁNÍ ZAOKROUHLĚN NA 12 mm.
2. ZAŘÍZOVACÍ PŘEDMĚTY A KONSTRUKCE ZA-KRESLENÉ ČÁRKOVANĚ NEJSOU SOUČÁSTÍ DODÁVKY RD.
3. TECHNICKÉ ZMĚNY JSOU VYHRAZENY.

**LEGENDA MÍSTNOSTÍ :**

ČÍSLO	ÚČEL MÍSTNOSTI	PLOCHA m <sup>2</sup>	
201	SCHODIŠTĚ, CHODBA	7,50	7,05
202	LOŽNICE	11,59	10,58
203	LOŽNICE	13,23	12,22
204	BALKON	2,07	2,07
205	LOŽNICE	33,26	31,86
206	KOUPELNA	6,19	5,98
OBYTNÁ PLOCHA :		54,66	
PŘÍSLUŠENSTVÍ :		15,10	
UŽITKOVÁ PLOCHA :		69,76	
CELKOVÁ PLOCHA (PODLAHOVÁ) :		73,84	

105 05 3490


Zpracovatel



Projekt

Datum: 07/2005

Číslo HS: 33 538

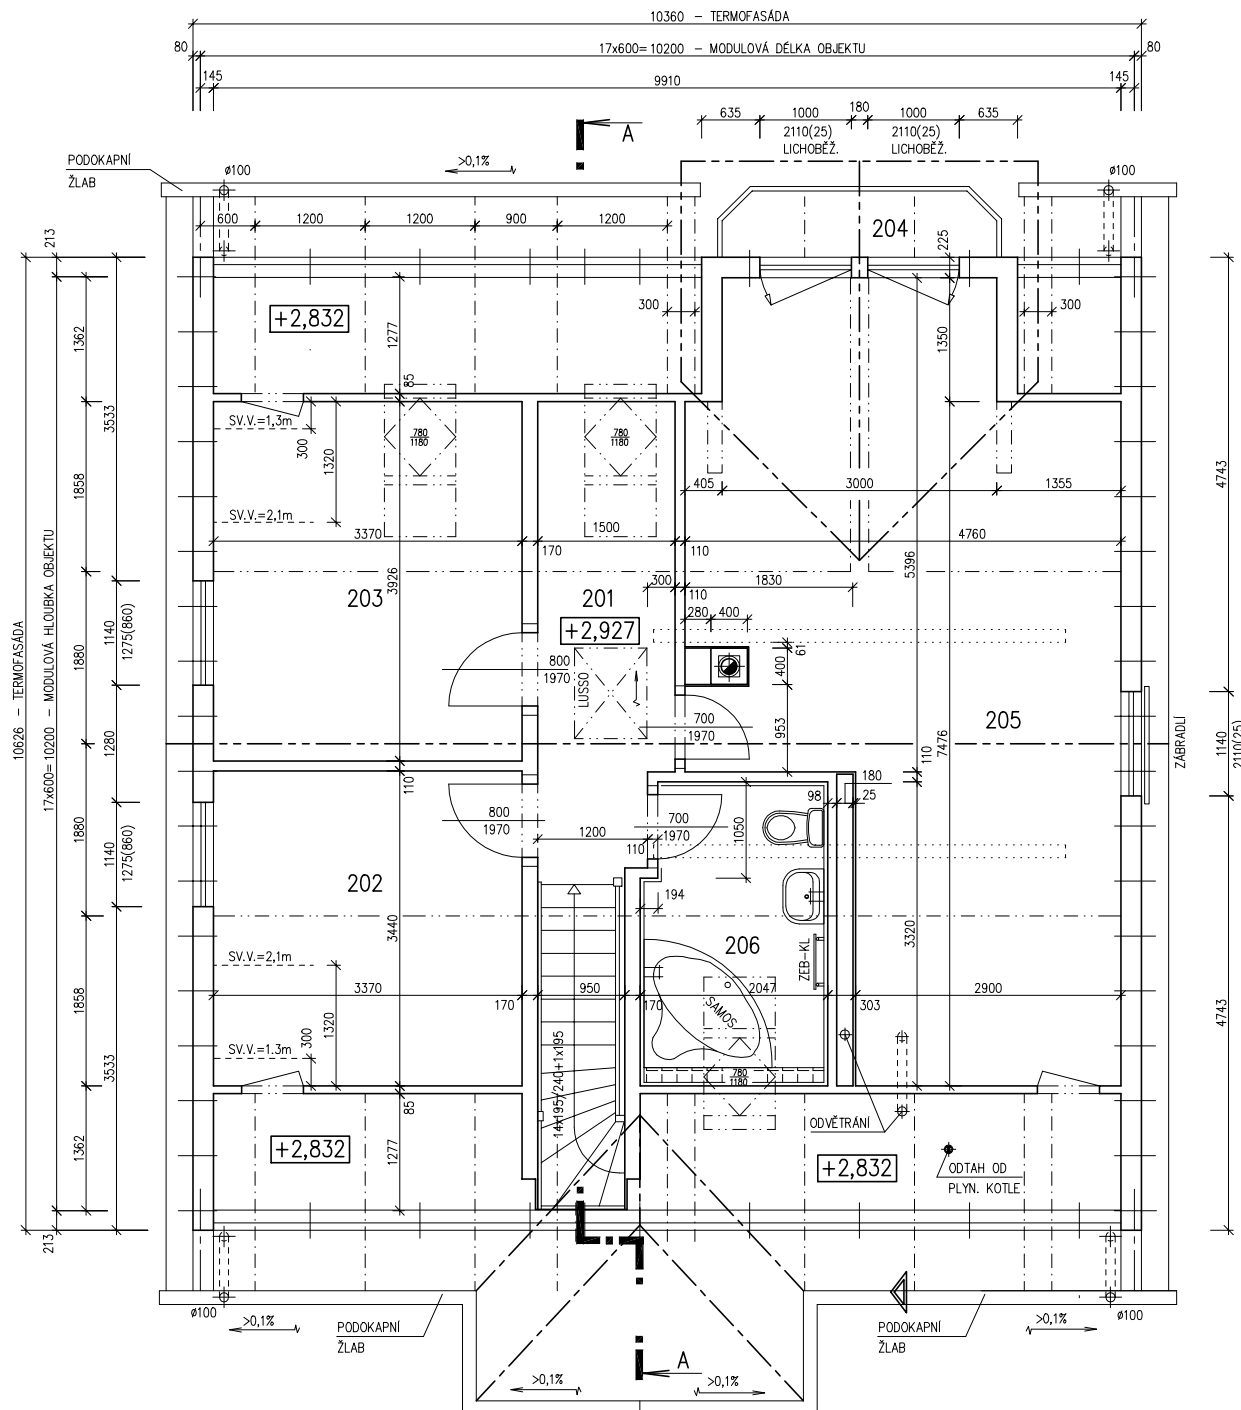




RODINNÝ DOMEK

SOLO Line 105/38kk

(RD BEZ PODSKLEPENÍ)

ŘEZ A-A

M 1:50

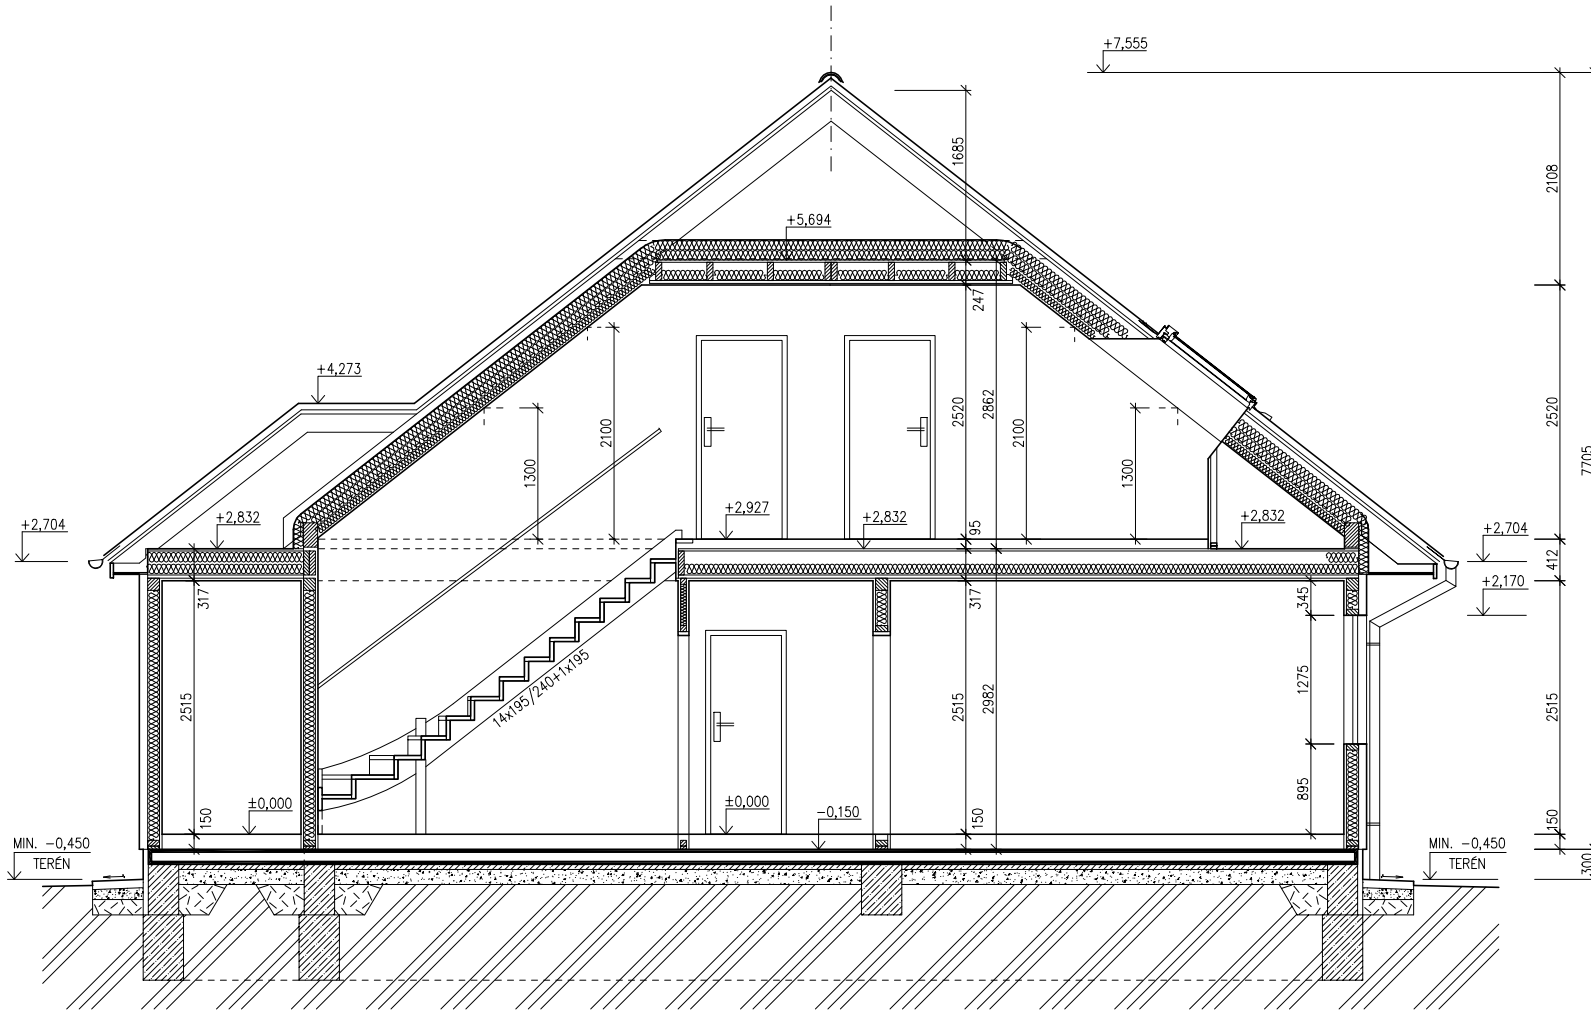

## LEGENA MATERIÁLU

-  ROSTLÝ TERÉN
-  ŠTĚRKOVÝ NÁSYP
-  ZÁSYP
-  ŽELEZOBETON
-  PROSTÝ BETON
-  DŘEVO
-  TEPelná Izolace

SPODNÍ STAVBA  
DODÁVKA ODBĚRATELE

105 02 3490

Zpracovatel



Projekt

Datum: 07/2005

Číslo HS: 33 538

POHLED ZADNÍ



POHLED BOČNÍ /LEVÝ/




RODINNÝ DOMEK

**SOLO Line 105/38kk**

(RD BEZ PODSKLEPENÍ)

POHLEDY M 1:100

POHLED VSTUPNÍ

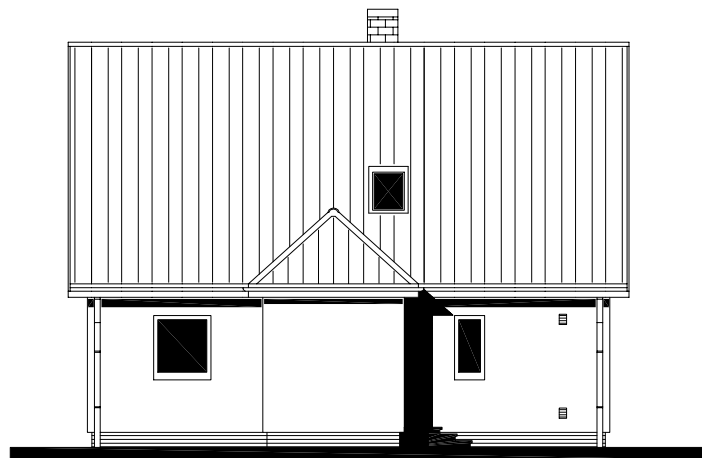



POHLED BOČNÍ /PRAVÝ/





RODINNÝ DOMEK  
**SOLO Line 105/38<sup>kk</sup>**  
(RD BEZ PODSKLEPENÍ)

PŮDORYS ÚLOŽNÉ DESKY  
M 1 : 50

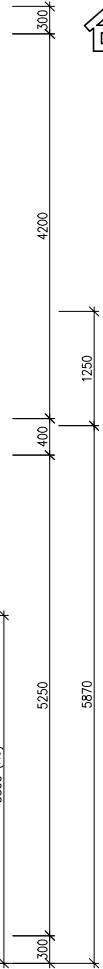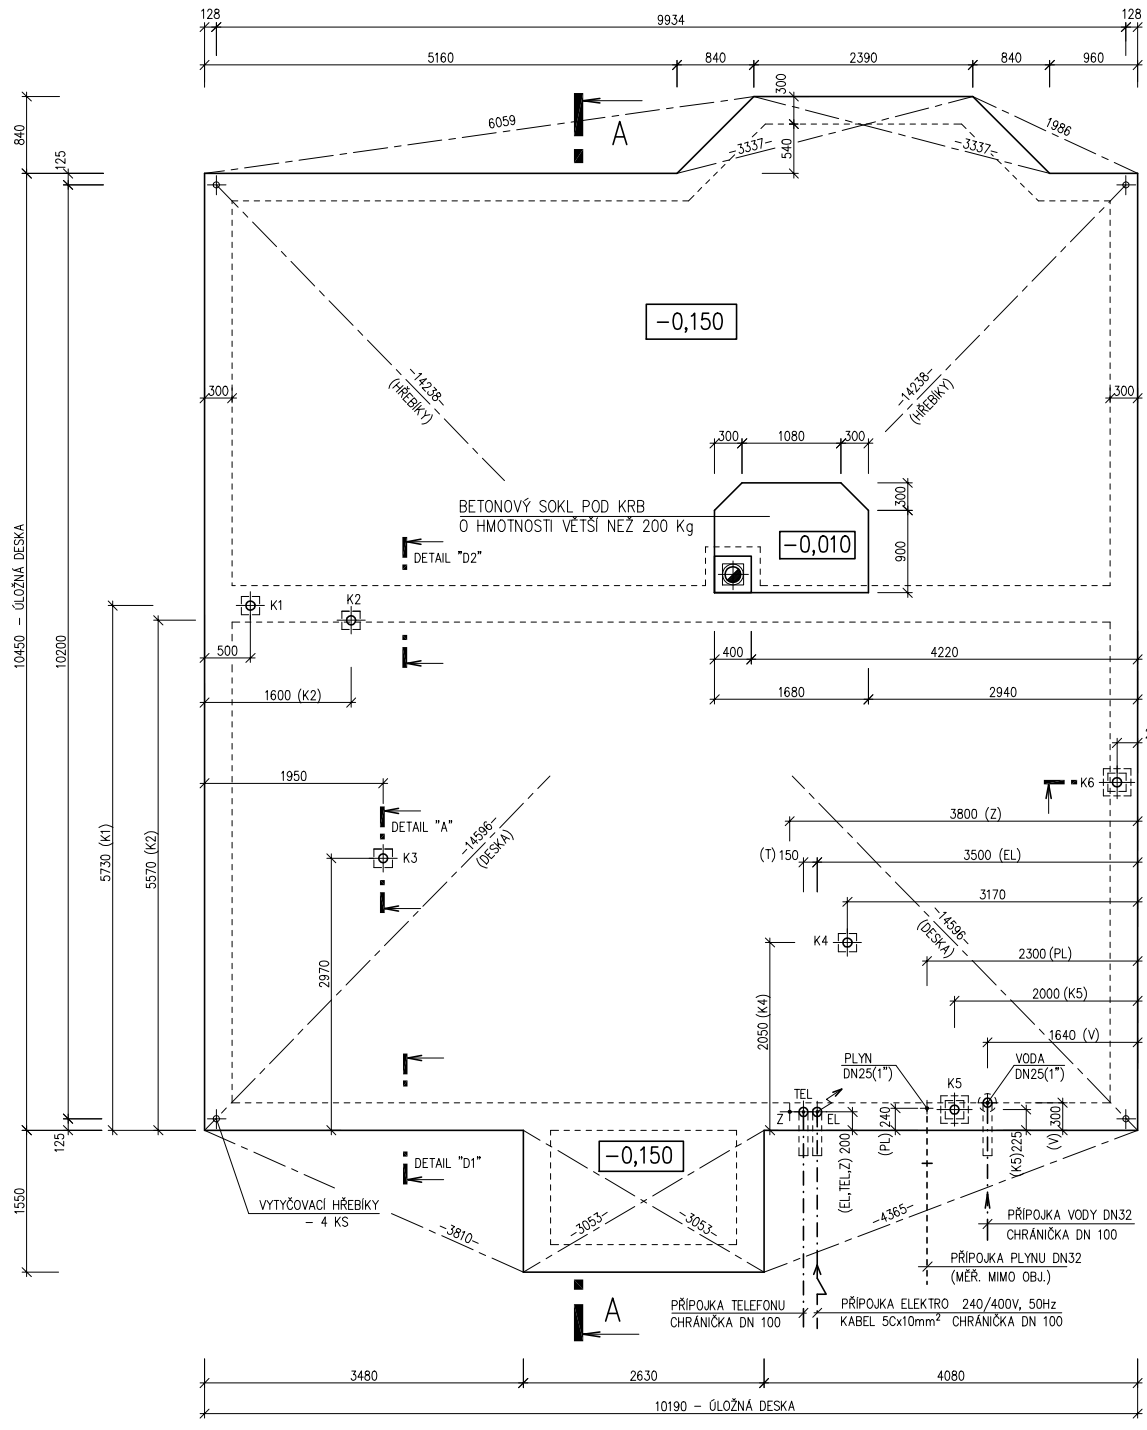

**POZNÁMKA:**

- OBVODOVÉ ROZMĚRY ÚLOŽNÉ DESKY : +15 mm
- (BEZ VNĚJŠÍCH ÚPRAV) : - 0 mm
- PRAVOÚHLŮST STAVBY – DÉLKA DIAGONÁLY : +20 mm
- OSY INSTALAČNÍCH PROSTUPŮ : ±15 mm
- VODOROVNOST ÚL. DESKY – MAX. VÝŠKOVÝ ROZDÍL : 15 mm
- MAX. VÝŠKOVÝ ROZDÍL NA DÉLCE 2,0 m : 8 mm

ŘEZ A-A' + DETAILS PROVEDENÍ ÚLOŽNÉ DESKY – VIZ VÝKRESY Č. 011a, 012a, 013a.

VÝVOD PLYNU JE INFORMATIVNÍ – JEHO PROVEDENÍ ŘEŠÍ DLE MÍSTNÍCH PODMÍNEK PROJEKTANT ODBĚRATELE.

Z – ZEMNĚNÍ–POZINK. PÁS TL. MIN. 3mm, MIN. 100mm<sup>2</sup>, SMYČKA 25m (DLE ČSN 33 2000–5–54)

K1 – K6 – KANALIZACE DN 100

105 11 3490

Zpracovatel  
**RE RÁMAŘOV**

Projekt  
Datum: 07/2005  
Číslo HS: 33 538