



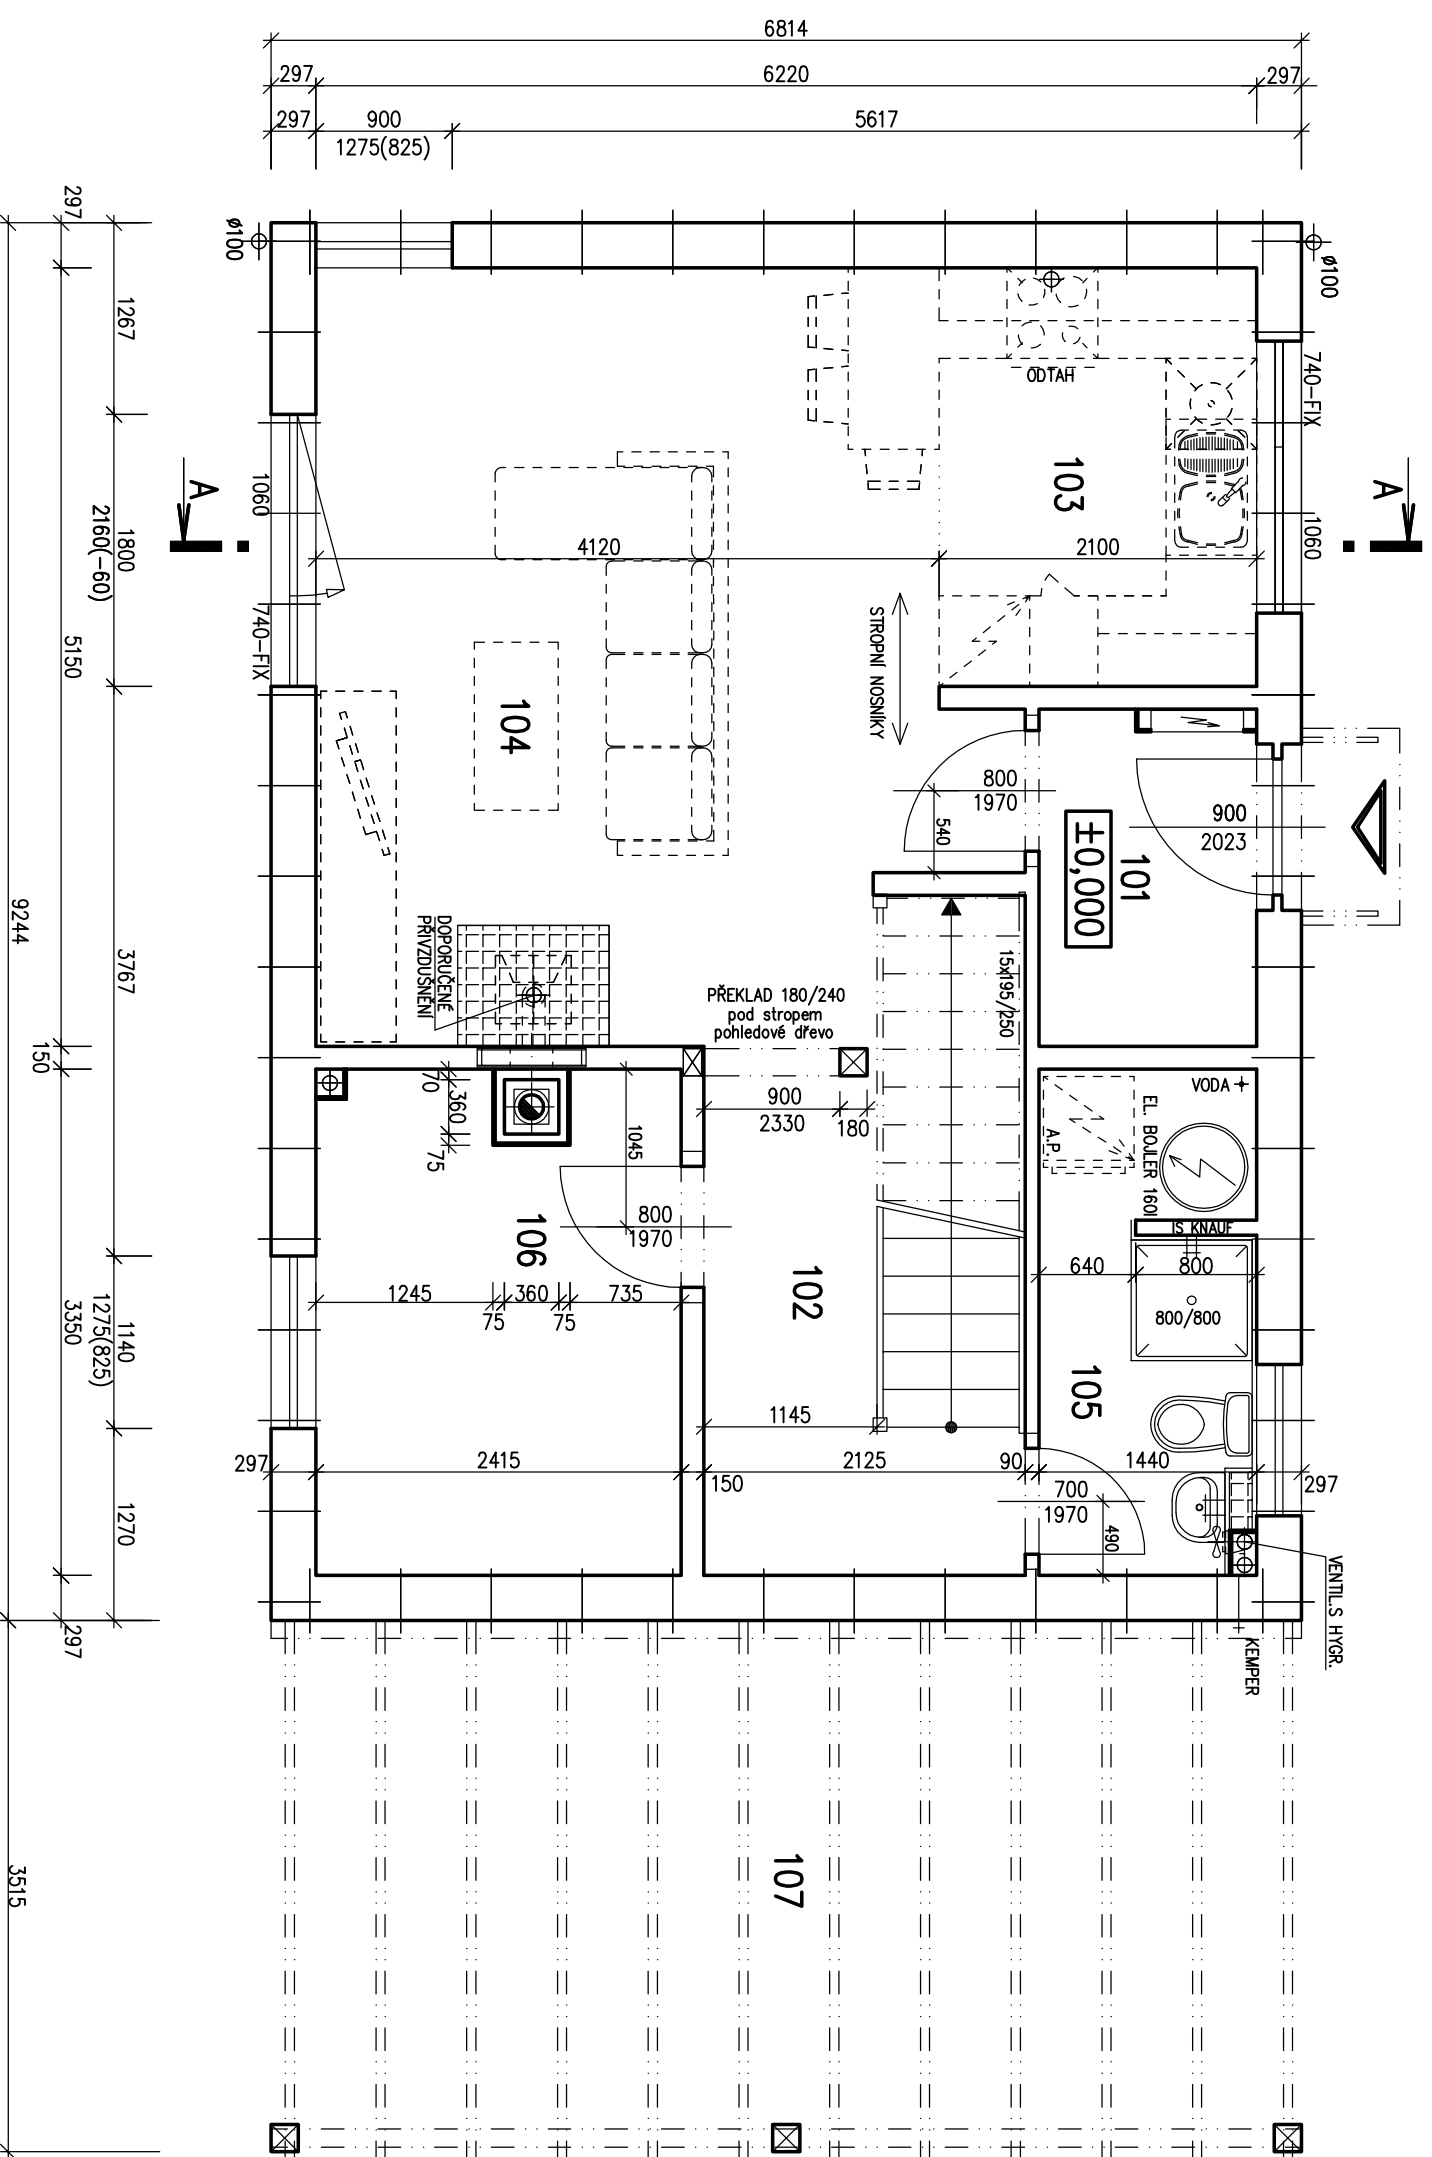

RODINNÝ DŮM
KUBIS 631
(RD BEZ PODSKLEPENÍ)

PŮDORYS PŘÍZEMÍ
M 1:50

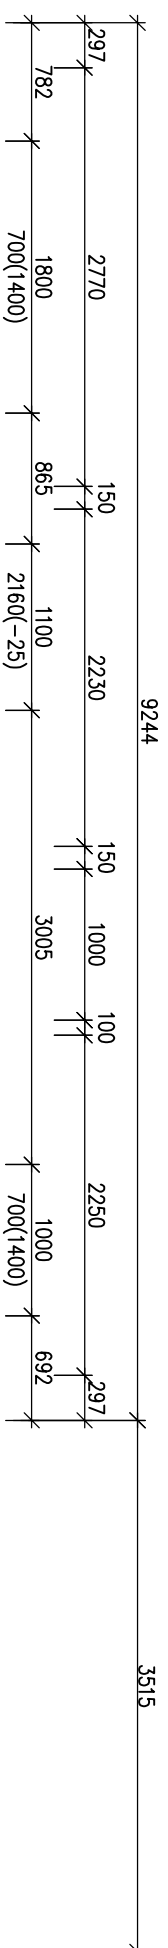

- POZNAMKA:**
1. TECHNICKÉ ZMĚNY JSOU VYHRÁZENY.
 2. VNITŘNÍ DVEŘE JSOU KÓTOVANY S PŘESNOSTÍ ± 30 mm

LEGENDA MÍSTNOSTÍ :

ČÍSLO	ÚČEL MÍSTNOSTI	PLOCHA m ²
101	ZADVEŘÍ	3,15
102	CHODBA + SCHODIŠTĚ	8,44
103	KUCHYŇSKÝ KOUT	5,82
104	OBYVACÍ POKOJ	21,34
105	WC+KOUPELNA	4,69
106	POKOJ	7,93
107	STANÍ	(23,96)

OBYTNÁ PLOCHA :	21,34
PŘÍSLUŠENSTVÍ :	30,03
UŽITKOVÁ PLOCHA :	51,37
CELKOVÁ PLOCHA (PDLAHOVÁ) :	51,37
ZASTAVĚNÁ PLOCHA (DŮM) :	62,99
ZASTAVĚNÁ PLOCHA (VČETNĚ G.S.) :	86,95


S.O. II.
MODEL 2013

Autorizovaný inženýr	Ing. Zdeněk Chromý	Zpracovatel	PRŮMĚR
Vypracoval	Ing. David Ondra	Datum:	28.6.2013
Investor-stavětiště		Číslo HS:	36485



RODINNÝ DŮM
KUBIS 631
(RD BEZ PODSKLEPENÍ)

PŮDORYS PODKROVÍ
M 1:50

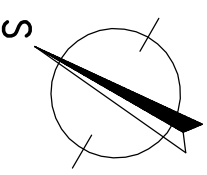


- POZNAMKA:**
1. TECHNICKÉ ZMĚNY JSOU VYHRÁZENY.
 2. VNITŘNÍ DVEŘE JSOU KÓTOVANY S PŘESNOSTÍ ± 30 mm

LEGENDA MÍSTNOSTÍ :

ČÍSLO	ÚČEL MÍSTNOSTI	PLOCHA m ²
201	CHODBA	4,08
202	LOŽNICE	13,08
203	KOMORA	3,15
204	KOUPELNA, WC	5,09
205	POKOJ	17,19
206	ŠATNA	4,74

OBYTNÁ PLOCHA : 30,27
PŘÍSLUŠENSTVÍ : 17,06
UŽITKOVÁ PLOCHA : 47,33
CELKOVÁ PLOCHA (PODLAHOVÁ) : 47,33

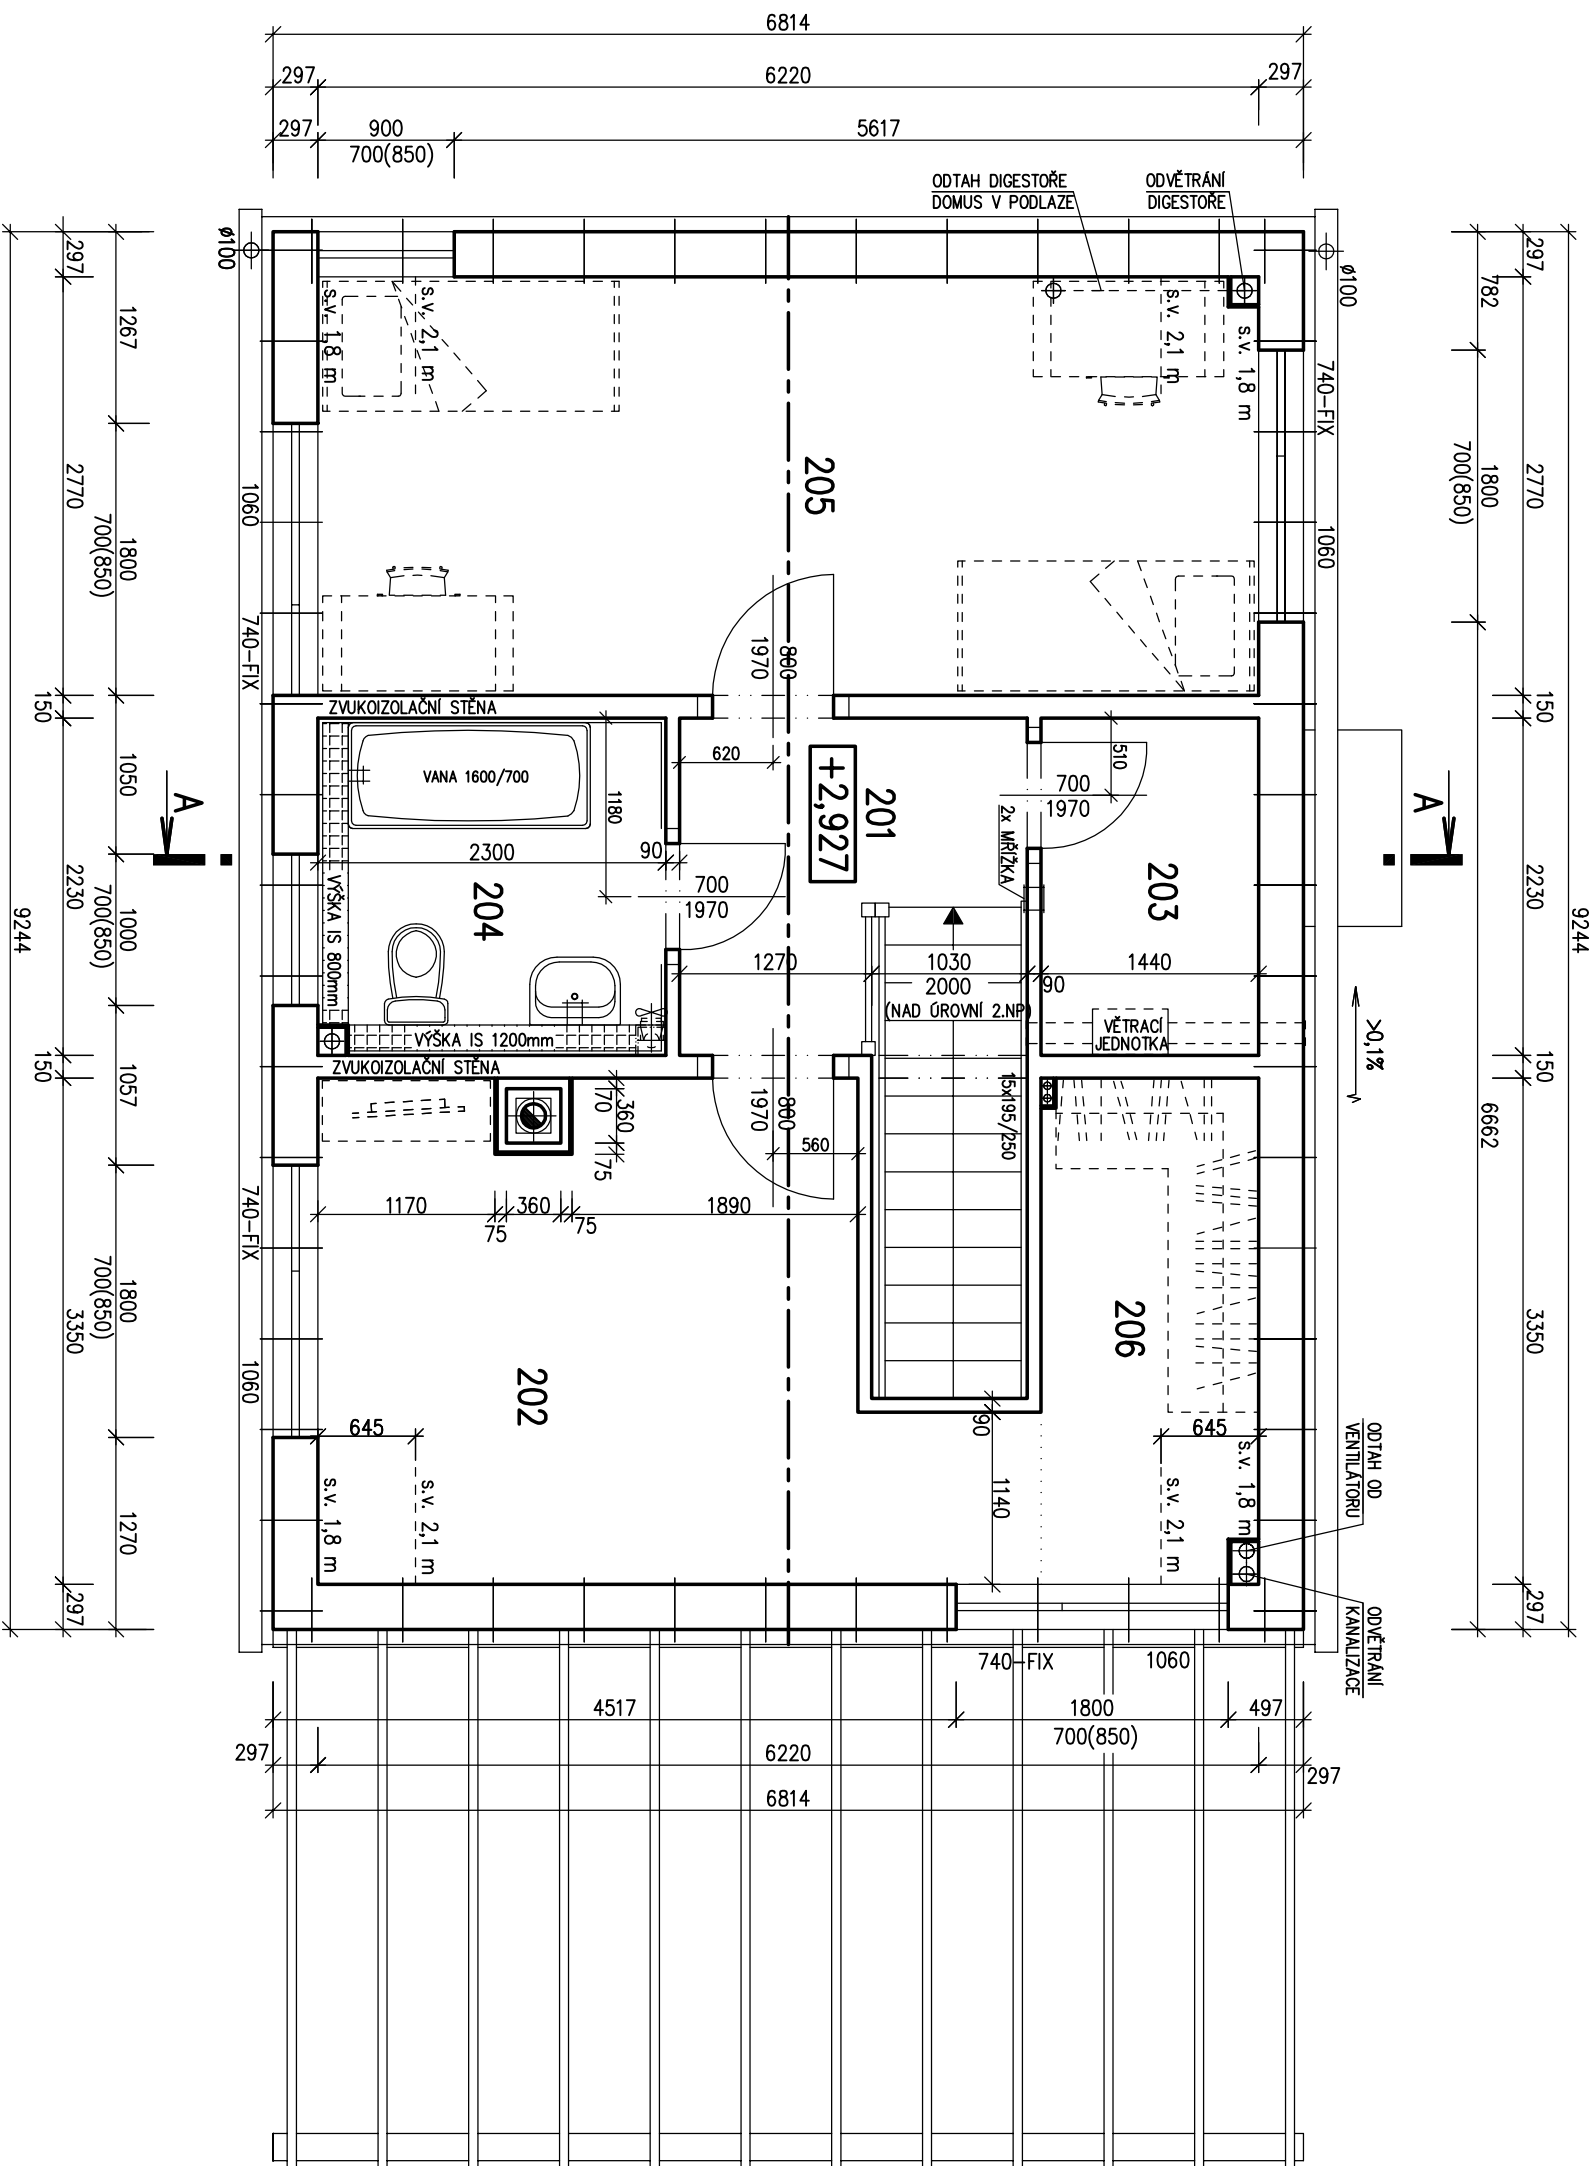

Autorizovaný inženýr	Ing. Zdeněk Chromý	Zpracovatel	PROJEKT
Vypracoval	Ing. David Ondra	Datum:	28.6.2013
Investor - stavební záj		Číslo HS:	36485


S.O. II.
MODEL 2013




RODINNÝ DŮM
KUBIS 631
 (RD BEZ PODSKLEPENÍ)

POHLEDY
 M 1:100


POHLED VSTUPNÍ

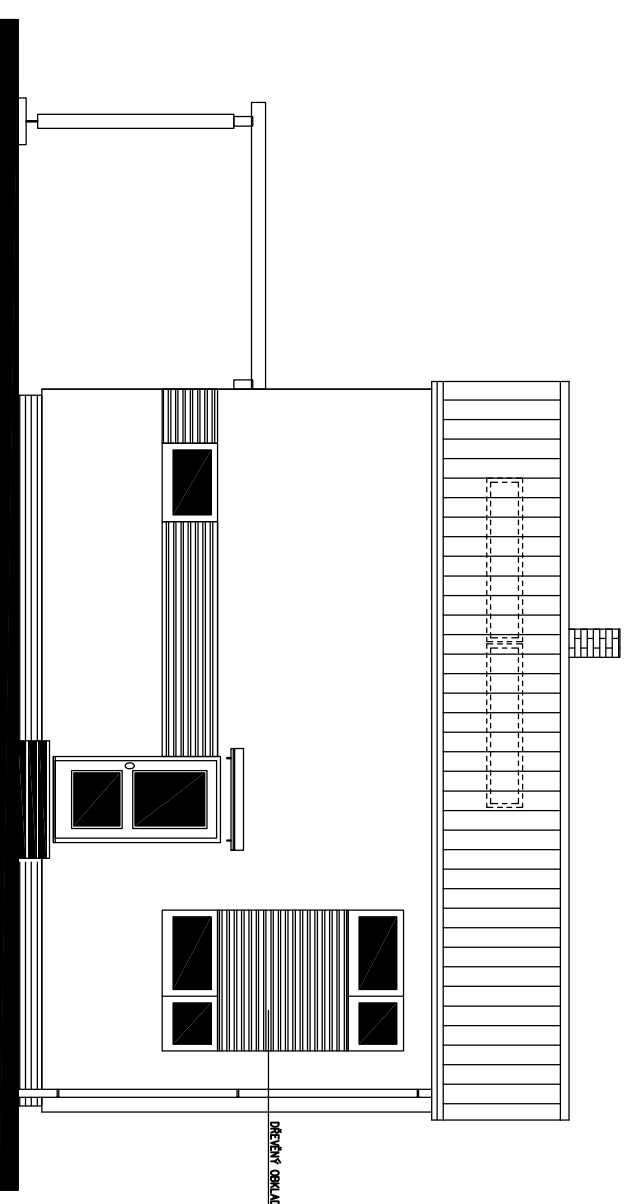


POHLED ZAHRADNÍ

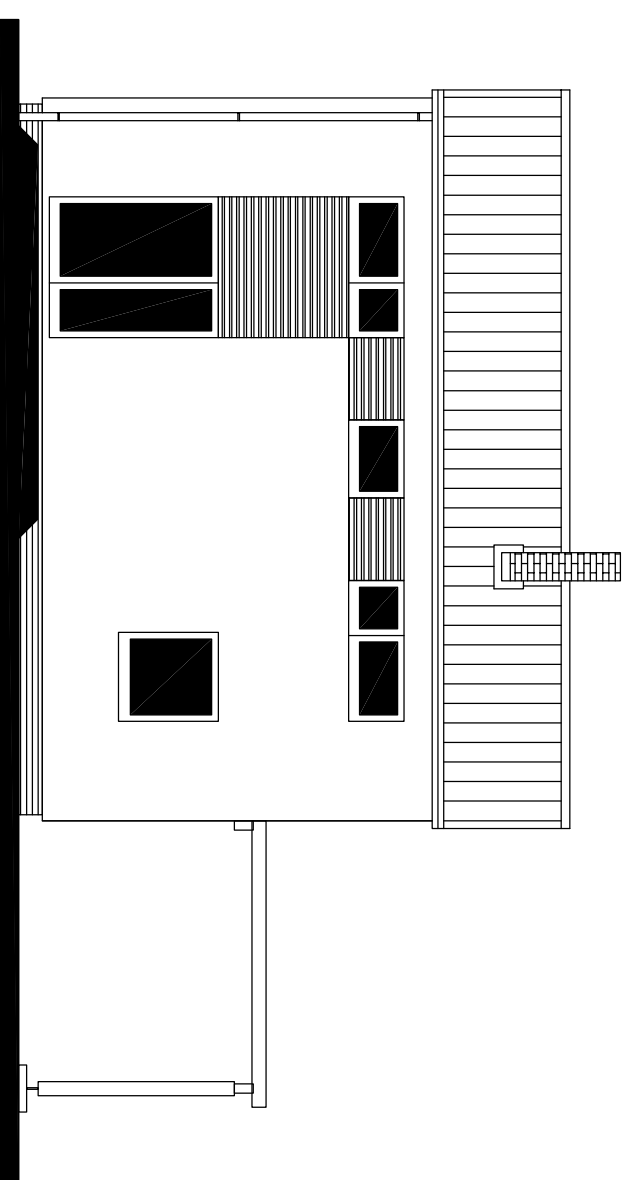

POHLED BOČNÍ – PRAVÝ

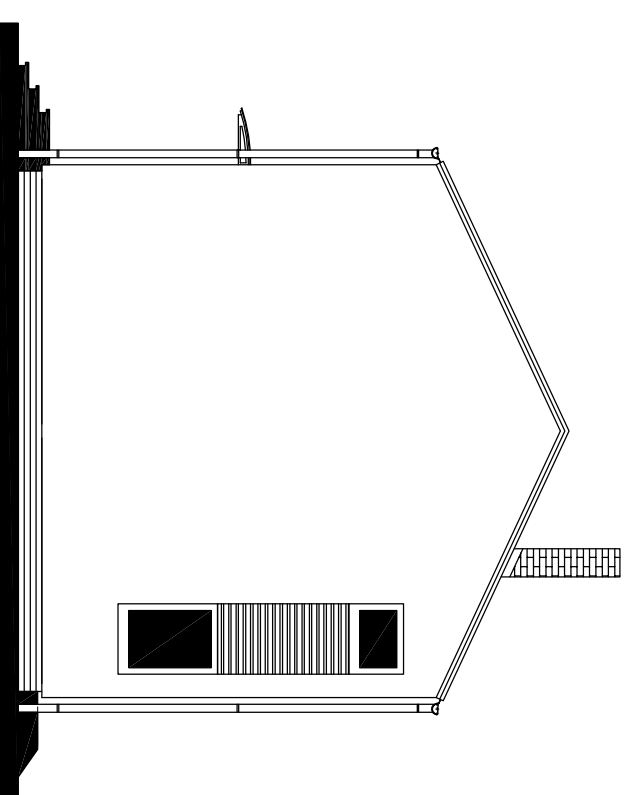

POHLED BOČNÍ – LEVÝ

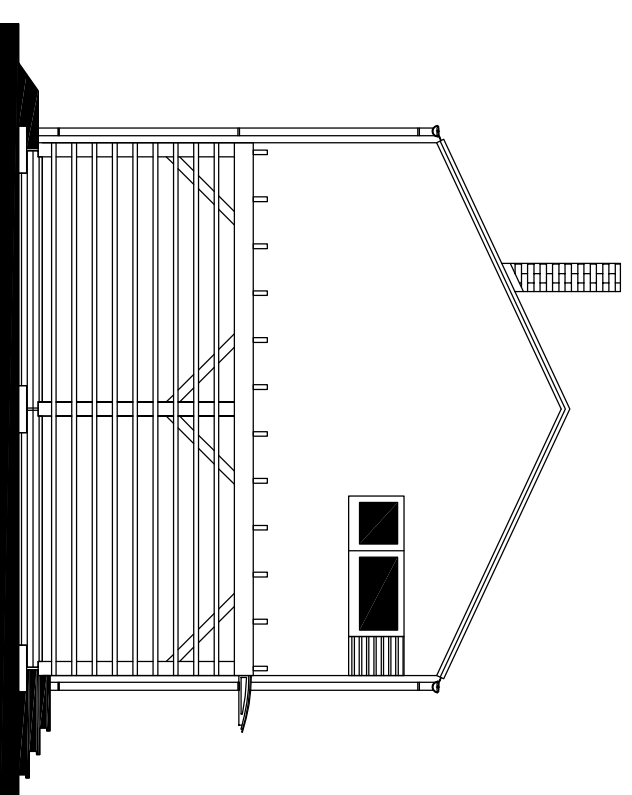

MODEL 2013

Autorizovaný inženýr	Ing. Zdeněk Chromý	Zpracovatel	
Vypracoval	Ing. David Ondra	Projekt	
Investor – staveniště		Datum:	28.6.2013
		Číslo HS:	36485