




RODINNÝ DOMEK

KUBIS Line 88/15' – SP

(RD BEZ PODSKLEPENÍ)

PŮDORYS PŘÍZEMÍ

M 1:50

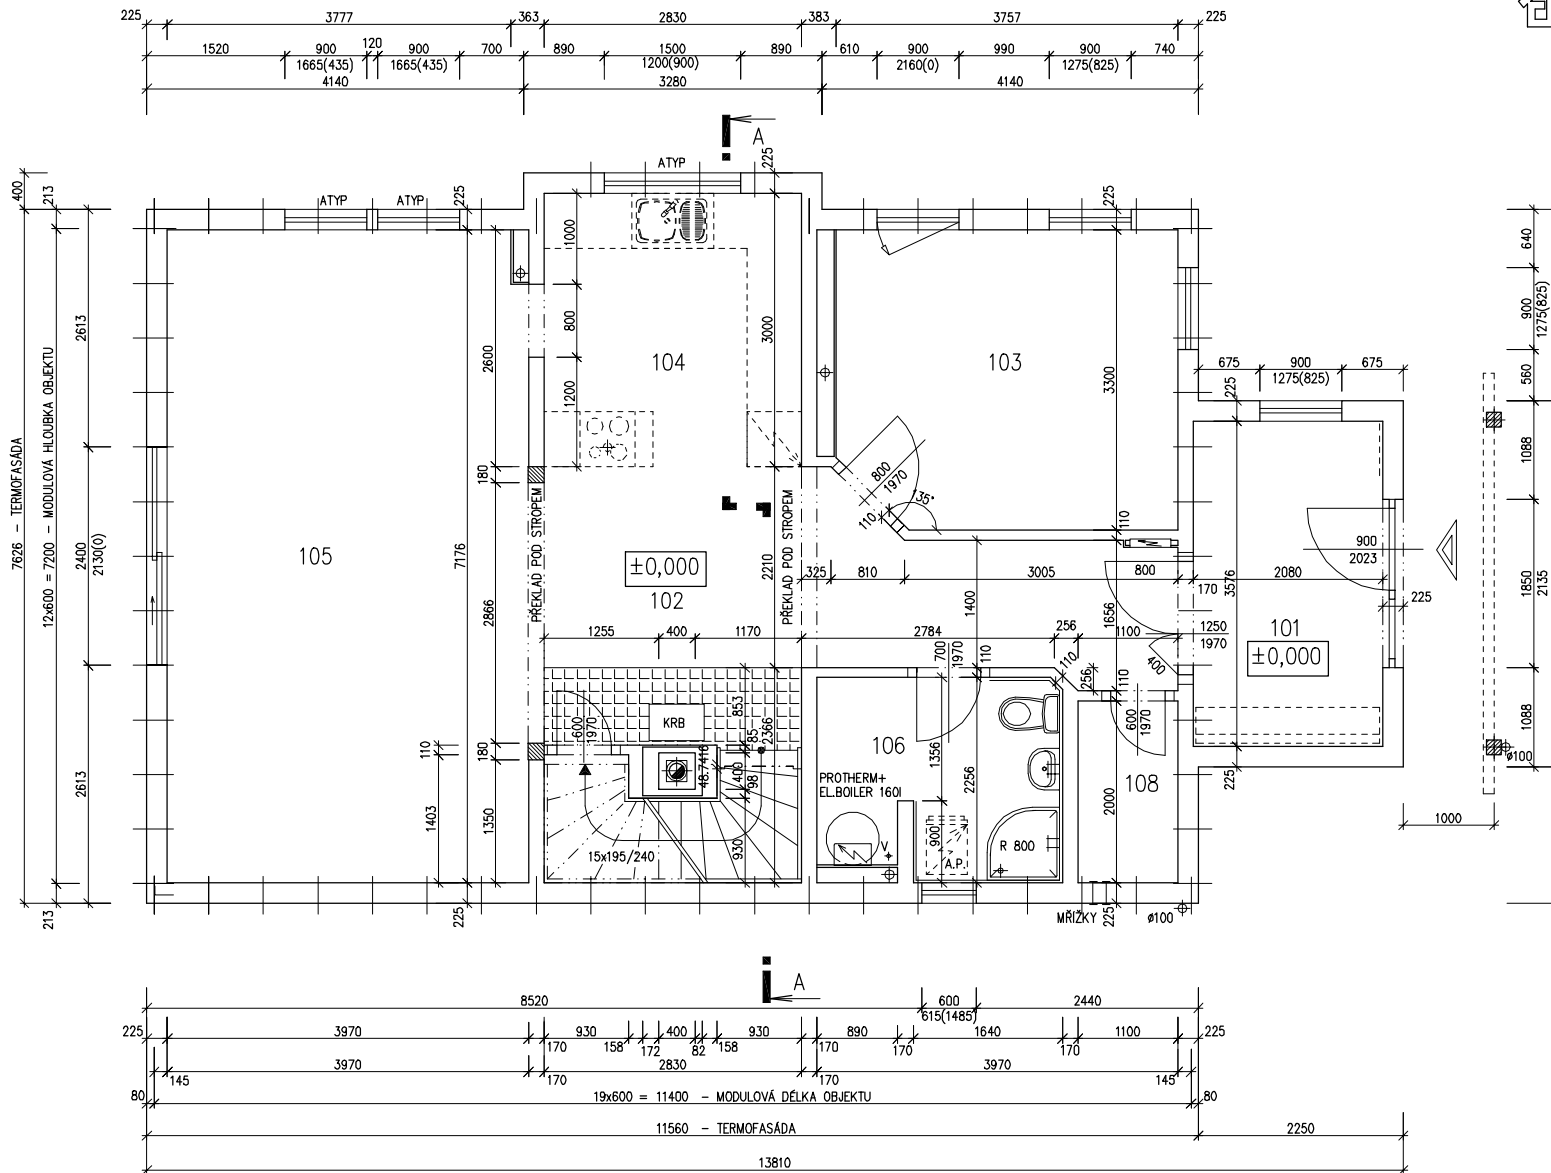

POZNÁMKA:

1. OBKLAD STĚN A PŘÍČEK SÁDKOKARTONEM TL.12,5 mm
JE PRO POTŘEBU KÓTOVÁNÍ ZAOKROUHLN NA 12 mm.

2. TECHNICKÉ ZMĚNY JSOU VYHAZENY

LEGENDA MÍSTNOSTÍ :

ČÍSLO	ÚČEL MÍSTNOSTI	PLOCHA m ²	
101	ZÁDVEŘÍ	7,44	7,44
102	HALA, SCHODIŠTĚ	19,55	18,05
103	PRACOVNA	12,08	12,08
104	KUCHYŇ	8,49	8,49
105	OBYVACÍ POKOJ	28,37	28,37
106	HOST. WC	5,69	5,69
108	SPIŽ	2,20	2,20

OBYTNÁ PLOCHA :

40,45

PŘÍSLUŠENSTVÍ :

41,87

UŽITKOVÁ PLOCHA :

82,32

CELKOVÁ PLOCHA (PODLAHOVÁ) :

83,52

MODEL 06

Zpracovatel

Projekt

Datum: 07/2007

Číslo HS: 34 195


RODINNÝ DOMEK

KUBIS Line 88/15° – SP

(RD BEZ PODSKLEPENÍ)

PŮDORYS PODKROVÍ

M 1:50

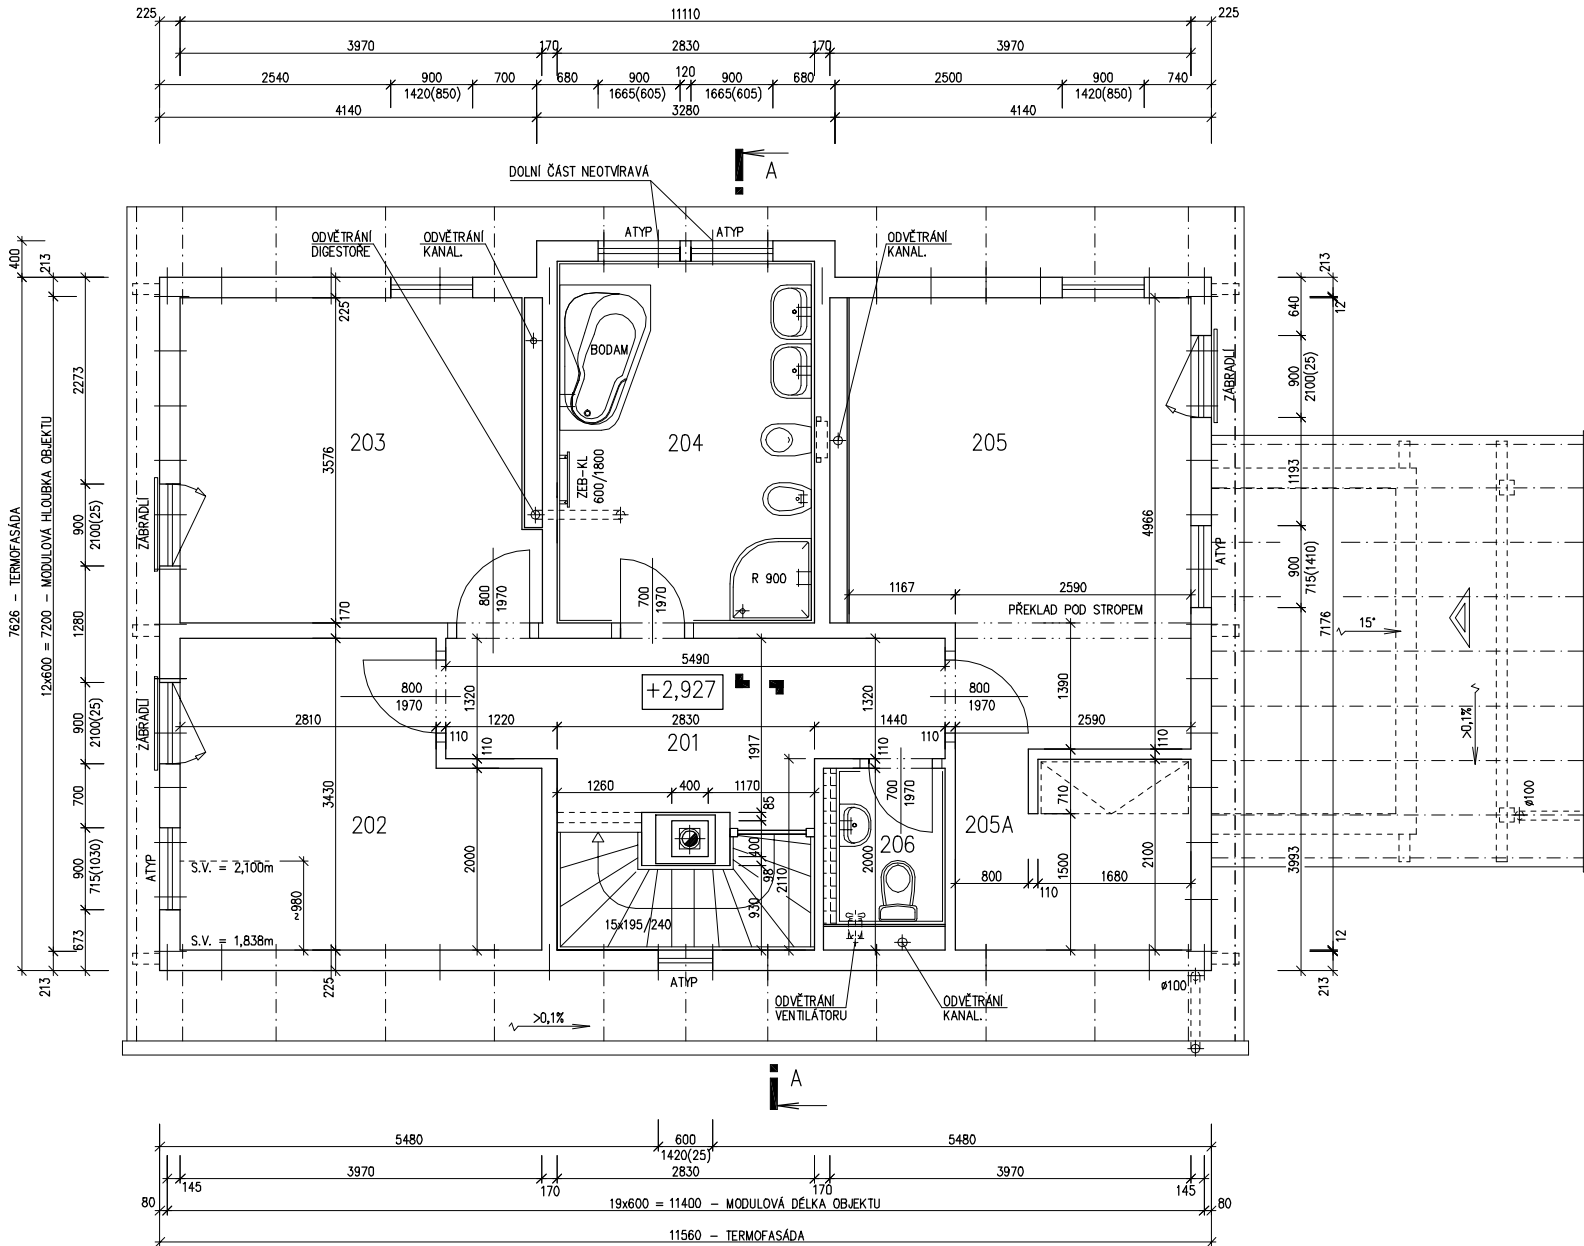




RODINNÝ DOMEK

KUBIS Line 88/15° – SP


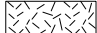

(RD BEZ PODSKLEPENÍ)

ŘEZ A-A

M 1:50

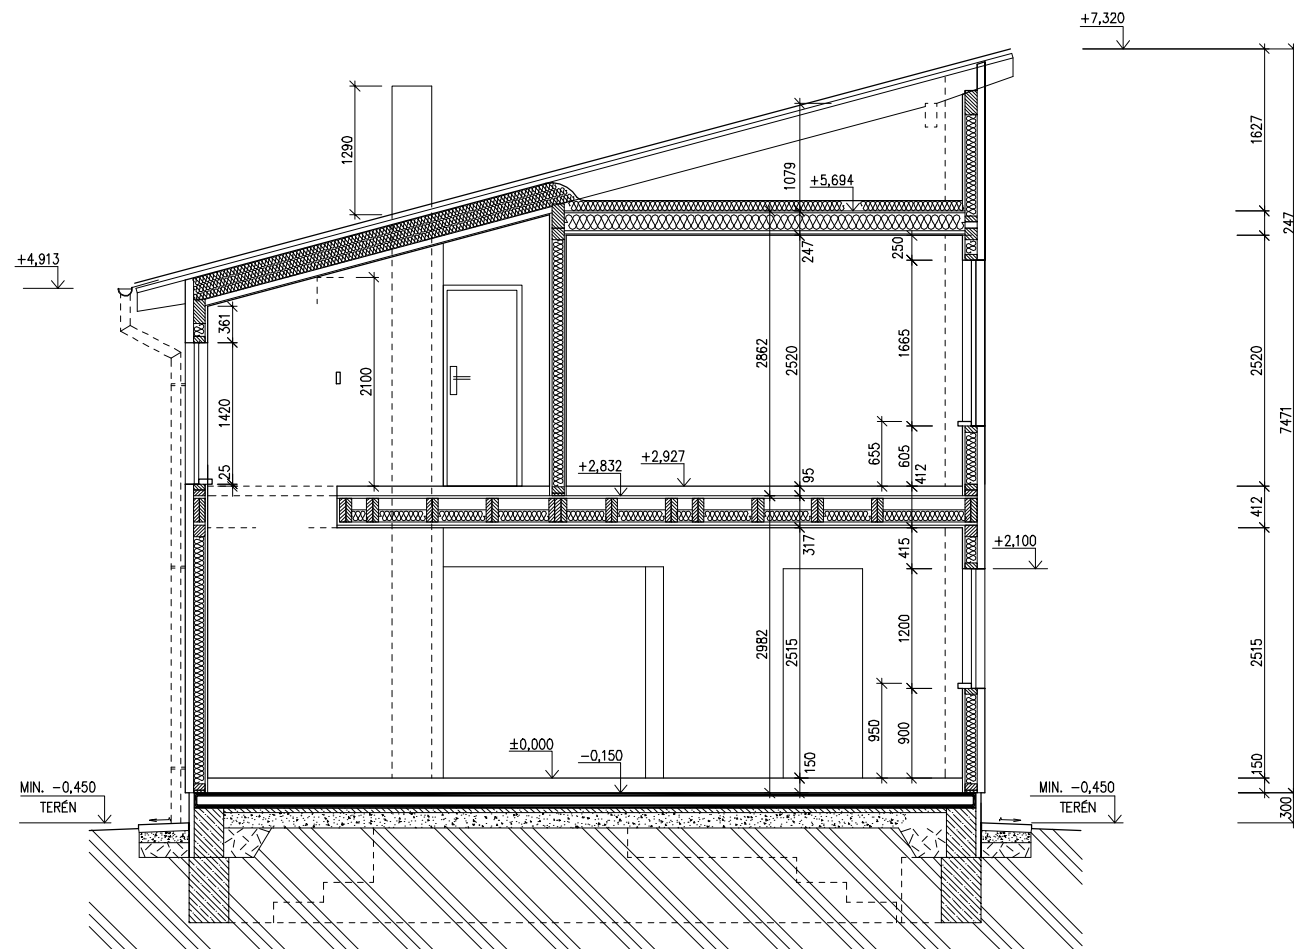

LEGENDA MATERIÁLU

-  ROSTLÝ TERÉN
-  ŠTĚRKOVÝ NÁSYP
-  ZÁSYP
-  ŽELEZOBETON
-  PROSTÝ BETON
-  DŘEVO
-  TEPelná IZOLACE

SPODNÍ STAVBA
DODÁVKA ODBĚRATELE

MODEL 06

Zpracovatel



Projekt

Datum: 08/2007

Číslo HS: 34 195

v.č. : 008




RODINNÝ DOMEK

KUBIS Line 88/15° – SP


(RD BEZ PODSKLEPENÍ)

POHLEDY M 1:100


POHLED JIŽNÍ

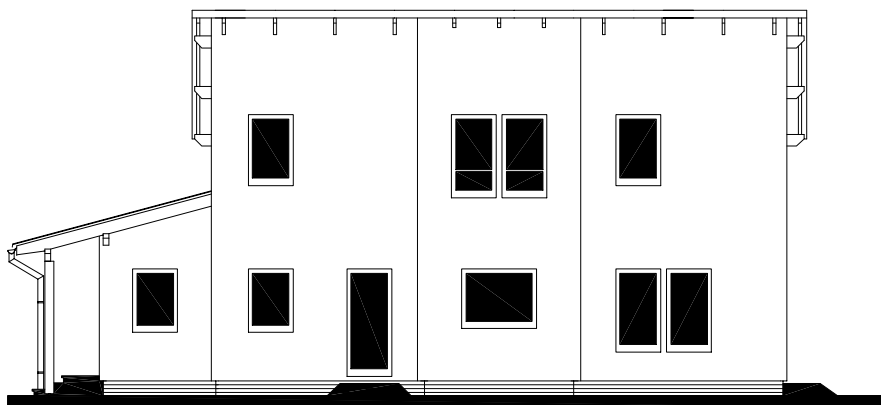

POHLED VÝCHODNÍ

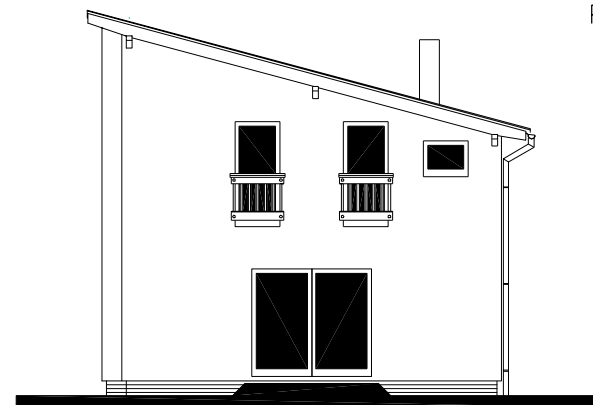

POHLED SEVERNÍ

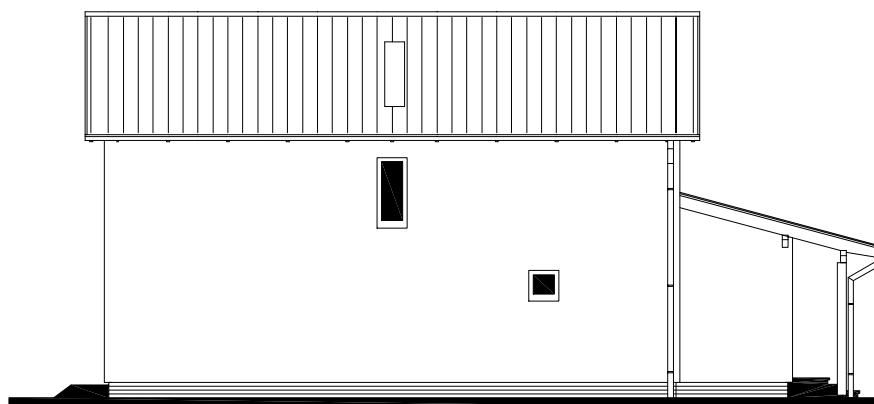

POHLED ZÁPADNÍ



MODEL 06

Zpracovatel



Projekt

Datum: 07/2007

Číslo HS: 34 195

