
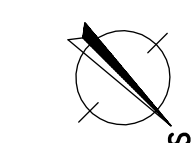
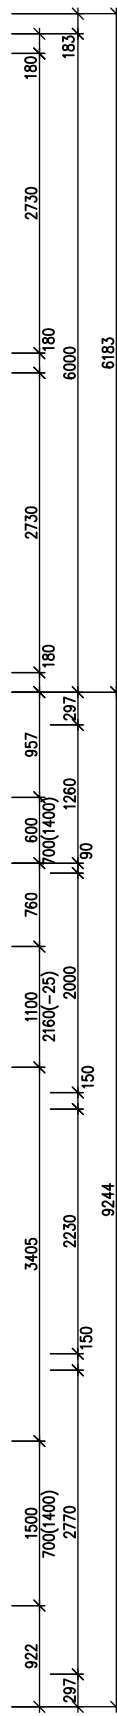
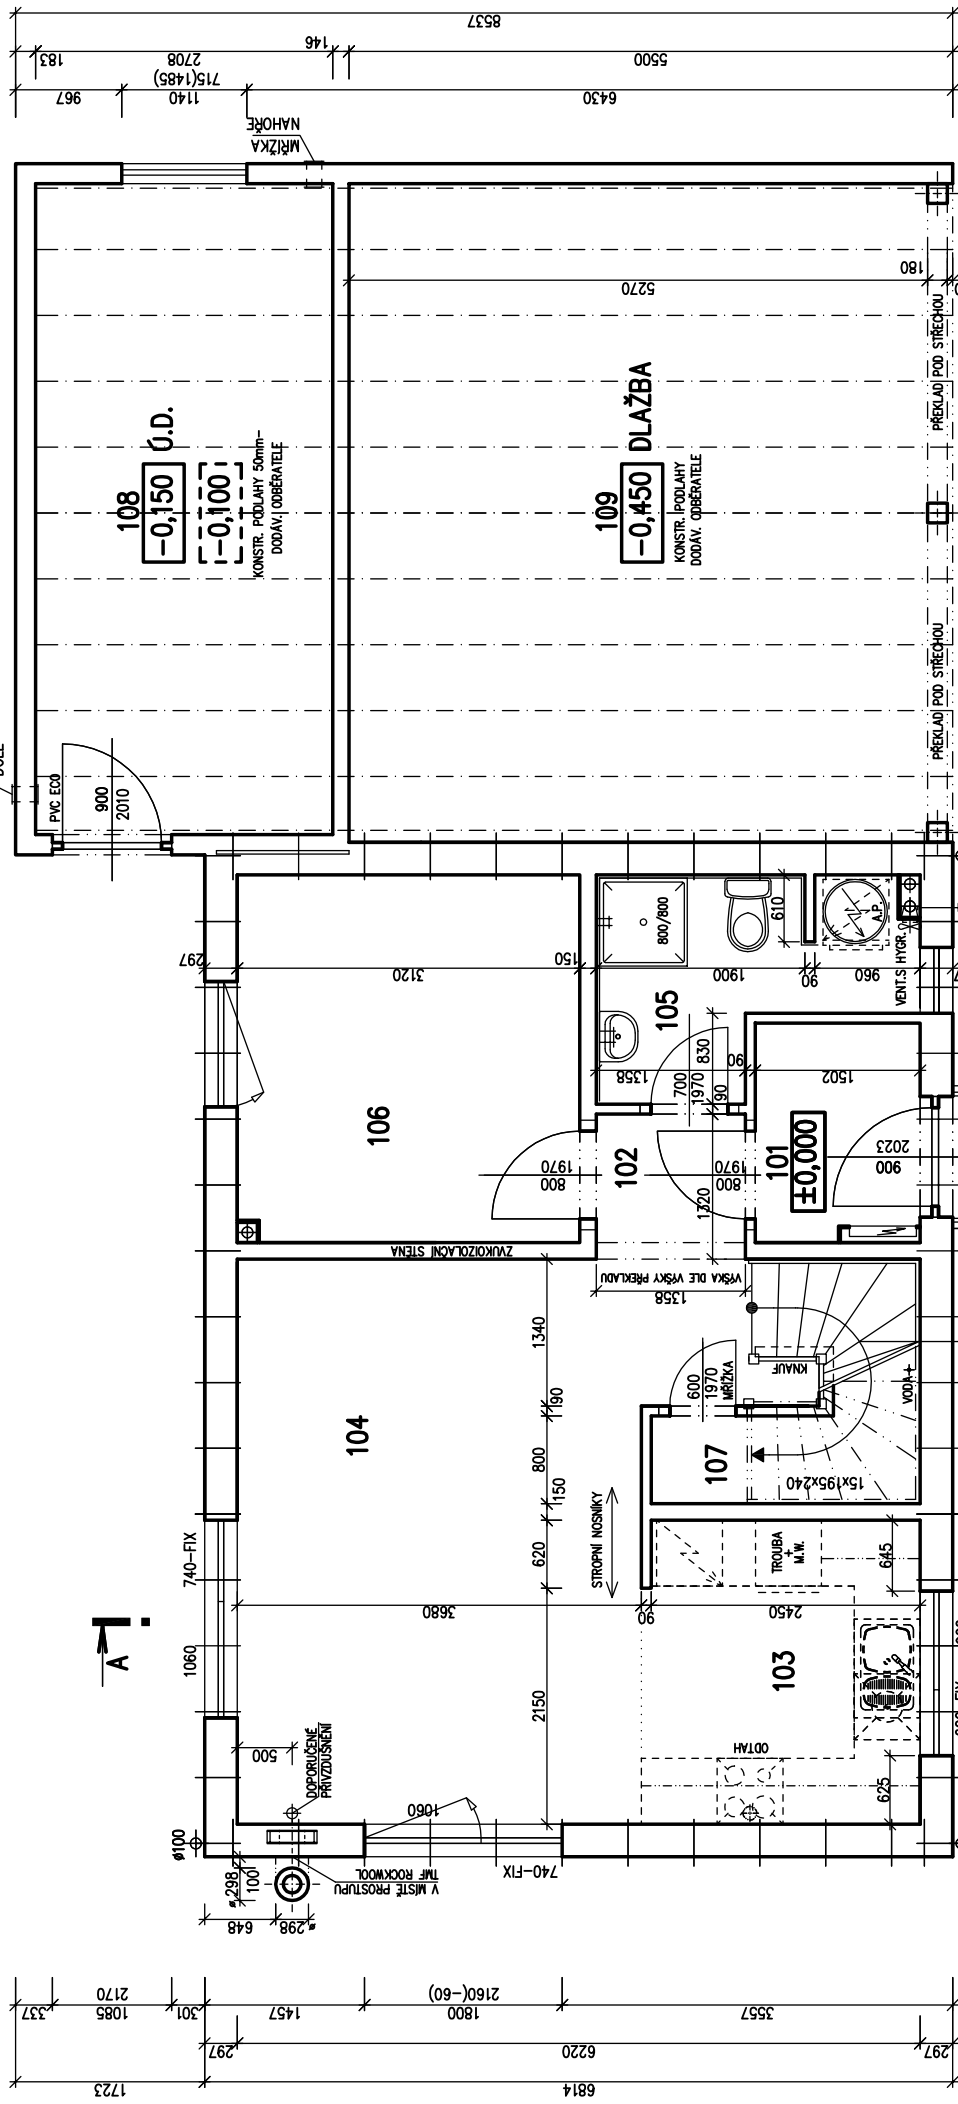
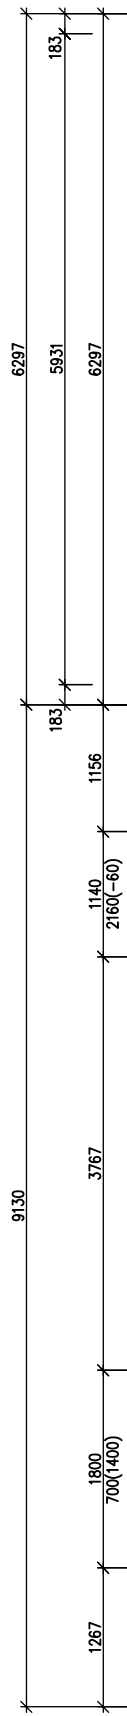


v.č. : 002

RODINNÝ DŮM

KUBIS 632/25' + G.S.

(RD BEZ PODSKLEPENÍ)

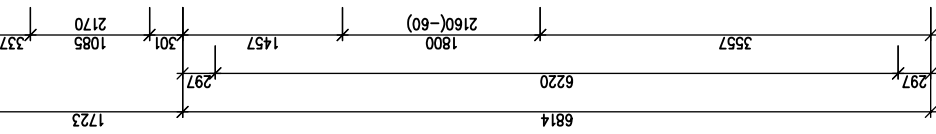

PŮDORYS PŘÍZEMÍ

M 1:50

POZNÁMKA:

1. ZAŘÍZOVACÍ PŘEDMĚTY A KONSTRUKCE ZAKRESLENE ČÁRKOVANĚ NEJSOU SOUČÁSTÍ DODÁVKY RD.
2. TECHNICKÉ ZMĚNY JSOU VYHRAZENY.

LEGENDA MÍSTNOSTÍ :

ČÍSLO	ÚČEL MÍSTNOSTI	PLOCHA m ²
101	ZADVEŘÍ	2,89
102	CHODBA	1,79
103	KUCHYŇKÝ KOUT	6,98
104	OBÝVACÍ POKOJ	20,60
105	WC, KOUPELNA	4,71
106	POKOJ	10,41
107	KOMORA	3,49
108	SKLAD	(16,06)
109	GARAŽOVÉ STÁNÍ	(33,00)

OBYTNÁ PLOCHA : 31,01
 PŘÍSLUŠENSTVÍ : 18,84
 UŽITKOVÁ PLOCHA : 49,85
 CELKOVÁ PLOCHA (PODLAHOVA) : 50,87
 ZASTAVĚNÁ PLOCHA : 115,97

S.O. III.
 SCHODY N78
 MODEL 2014


Autorizovaný inženýr	Ing. Zdeněk Chromý	Zpracovatel	
Vypracoval	Ing. David Ondra	Projekt	
Investor-stavovatel	Ing. Oldřich Němčák	Dotum:	12.8.2014
		Číslo HS:	Popávka

v.č. : 005

RODINNÝ DŮM

KUBIS 632/25° + G.S.

(RD BEZ PODSKLEPENÍ)

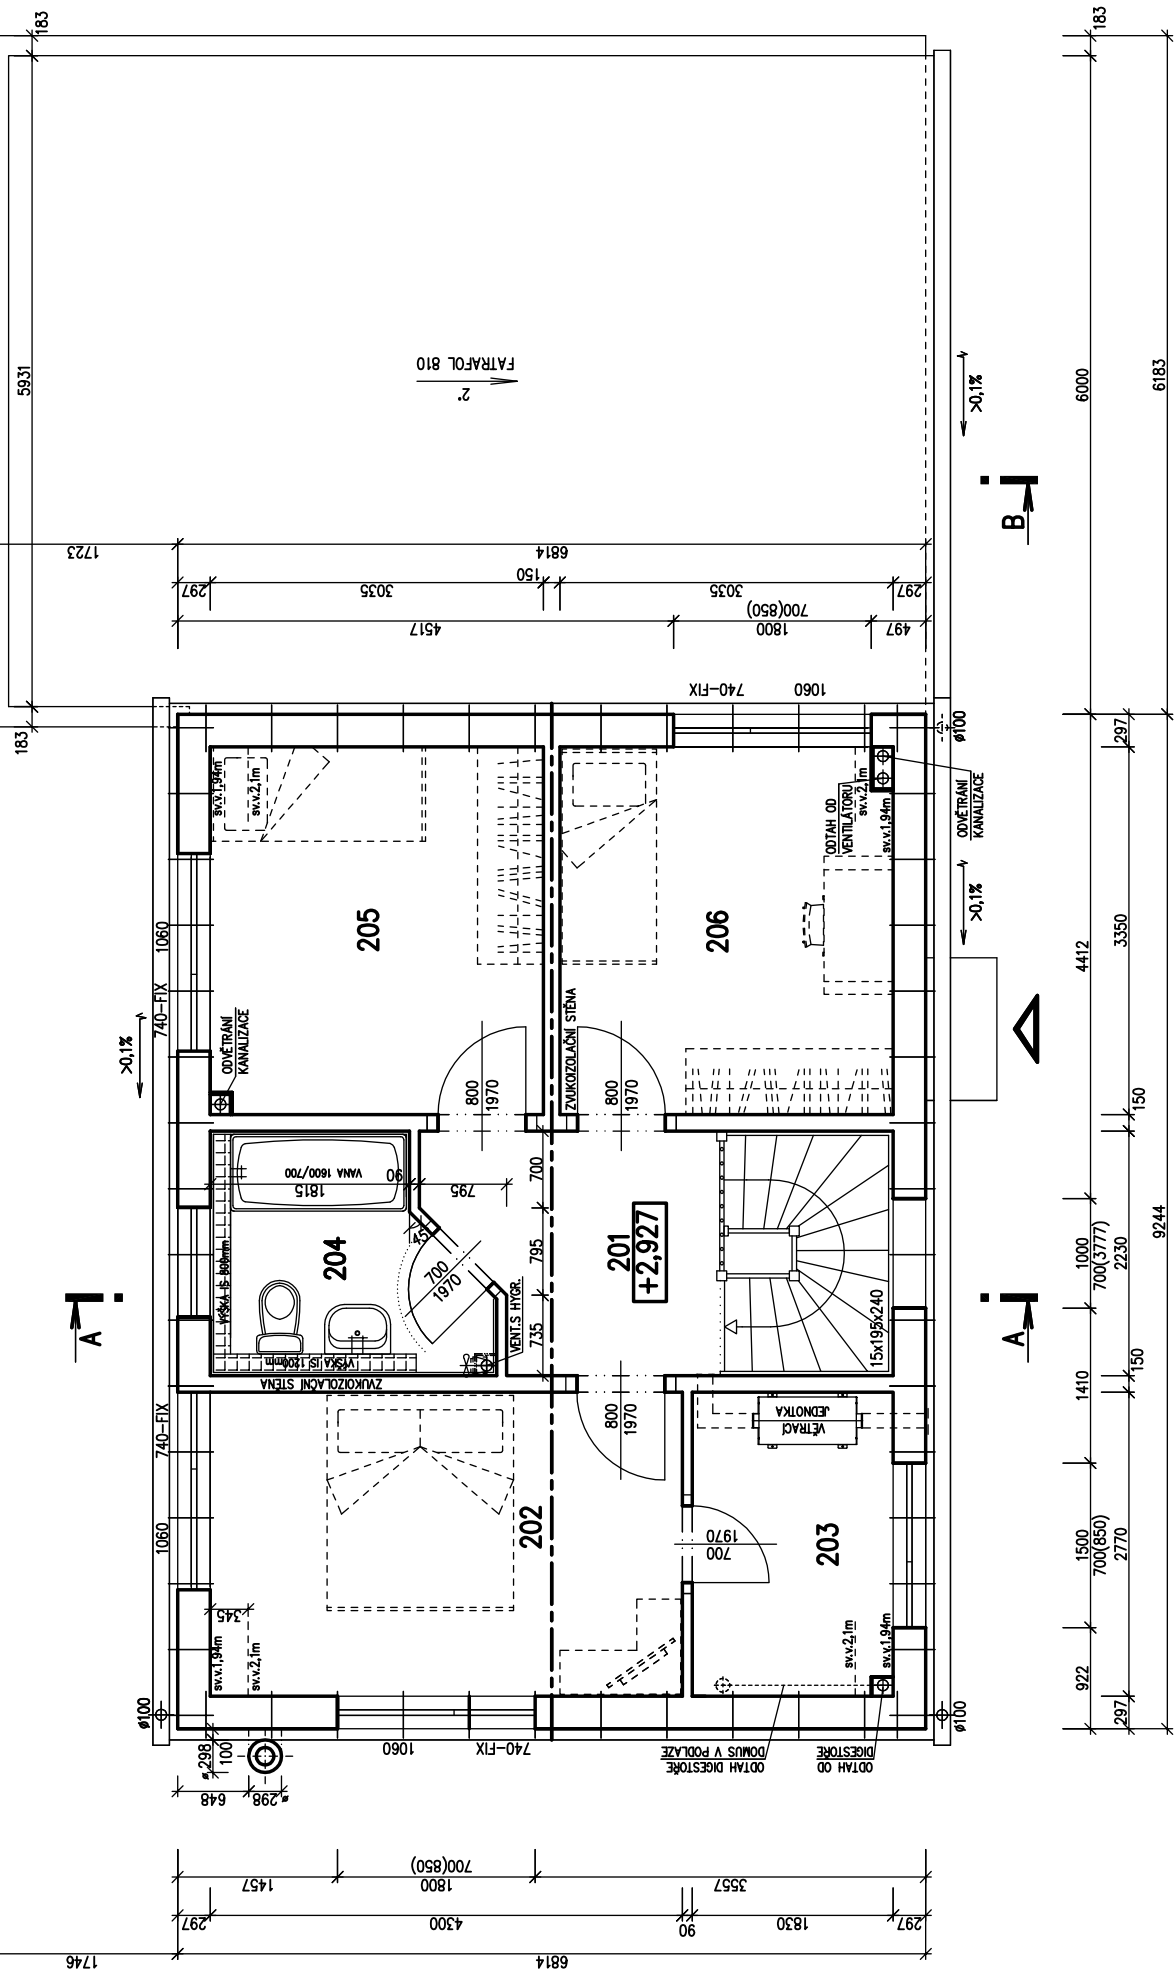

PŮDORYS PODKROVÍ

M 1:50



POZNÁMKA:

1. ZAŘÍZOVACÍ PŘEDMĚTY A KONSTRUKCE ZAKRESLENÉ ČÁRKOVANĚ NEJSOU SOUČÁSTÍ DODÁVKY RD.
2. TECHNICKÉ ZMĚNY JSOU VYHRAZENY.

LEGENDA MÍSTNOSTÍ :

ČÍSLO	ÚČEL MÍSTNOSTI	PLOCHA m ²
201	CHODBA	5,20
202	LOŽNICE	11,91
203	ŠATNA	5,03
204	KOUPELNA, WC	4,92
205	POKOJ	10,13
206	POKOJ	10,09

OBYTNÁ PLOCHA :

PŘÍSLUŠENSTVÍ :

UŽITKOVÁ PLOCHA :

CELKOVÁ PLOCHA (PODLAHOVÁ) :

32,13
15,15
47,28
47,28

S.O. III.
SCHODY N78
MODEL 2014

Autorizovaný inženýr	Ing. Zdeněk Chromý Ing. David Ondra	Zpracovatel	
Vypracoval	Ing. Oldřich Němčák	Projekt	
Investor-stavětelem		Dotum:	12.8.2014
		Číslo HS:	Popávka

v.č. : 008

RODINNÝ DŮM




KUBIS 632/25° + G.S.

(RD BEZ PODSKLEPENÍ)


POHLEDY

M 1:100


POHLED BOČNÍ – LEVÝ

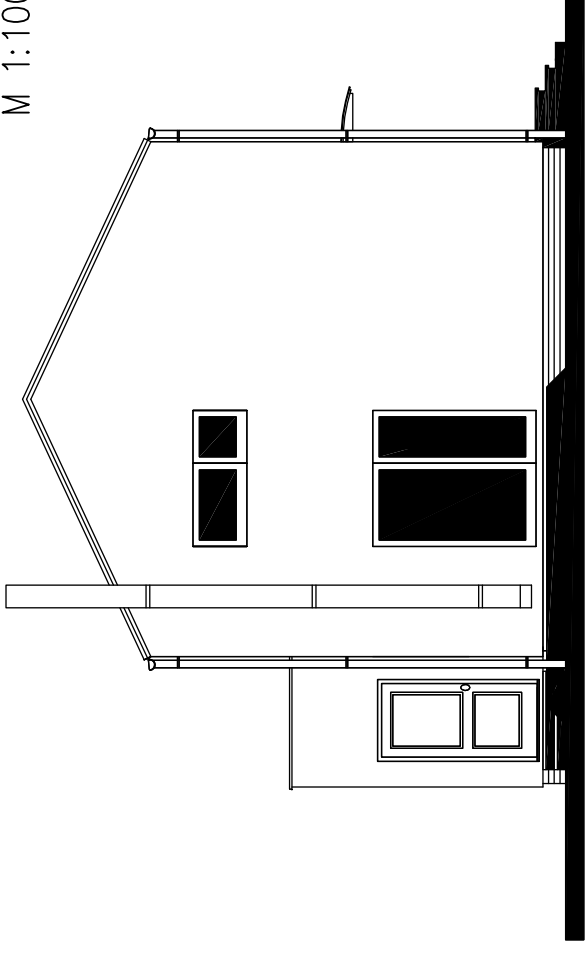


POHLED BOČNÍ – PRAVÝ

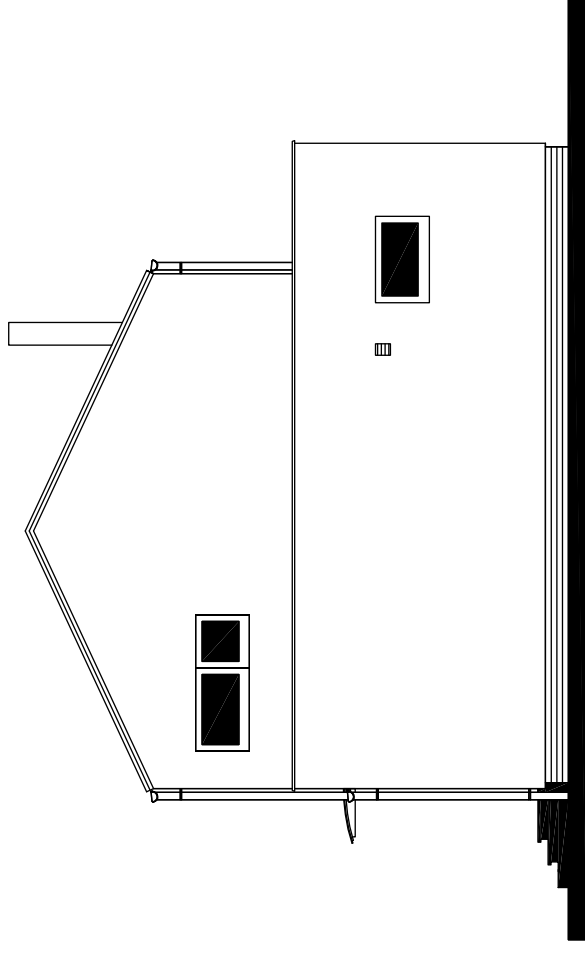

POHLED VSTUPNÍ

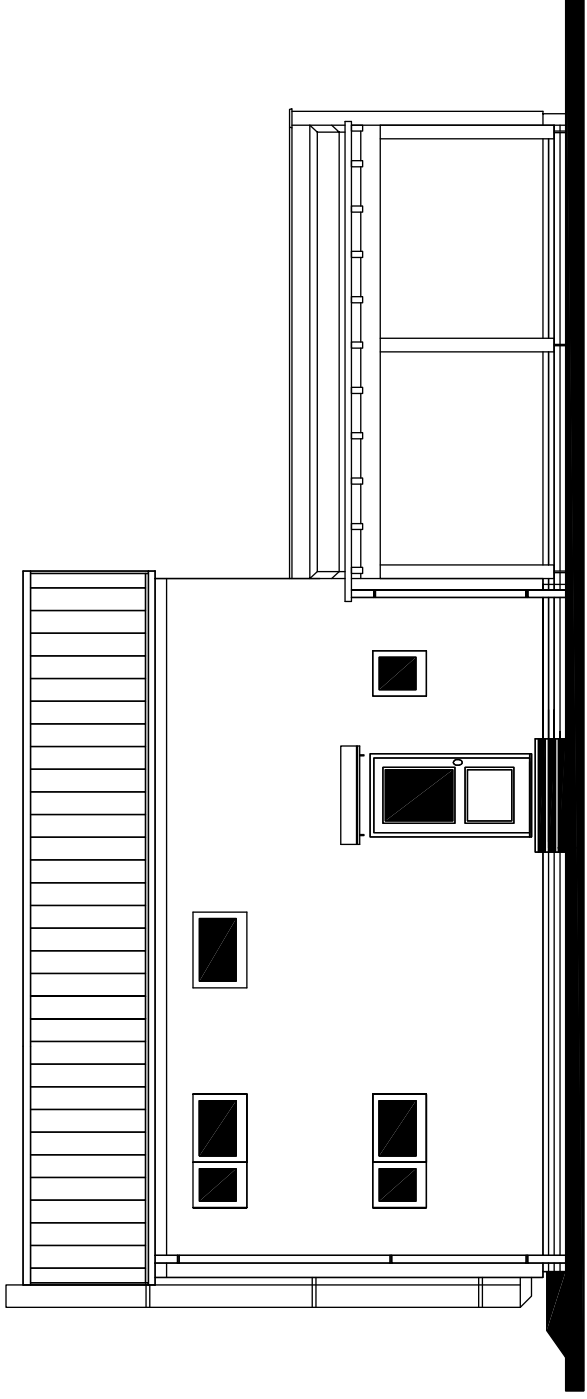

POHLED ZAHRADNÍ

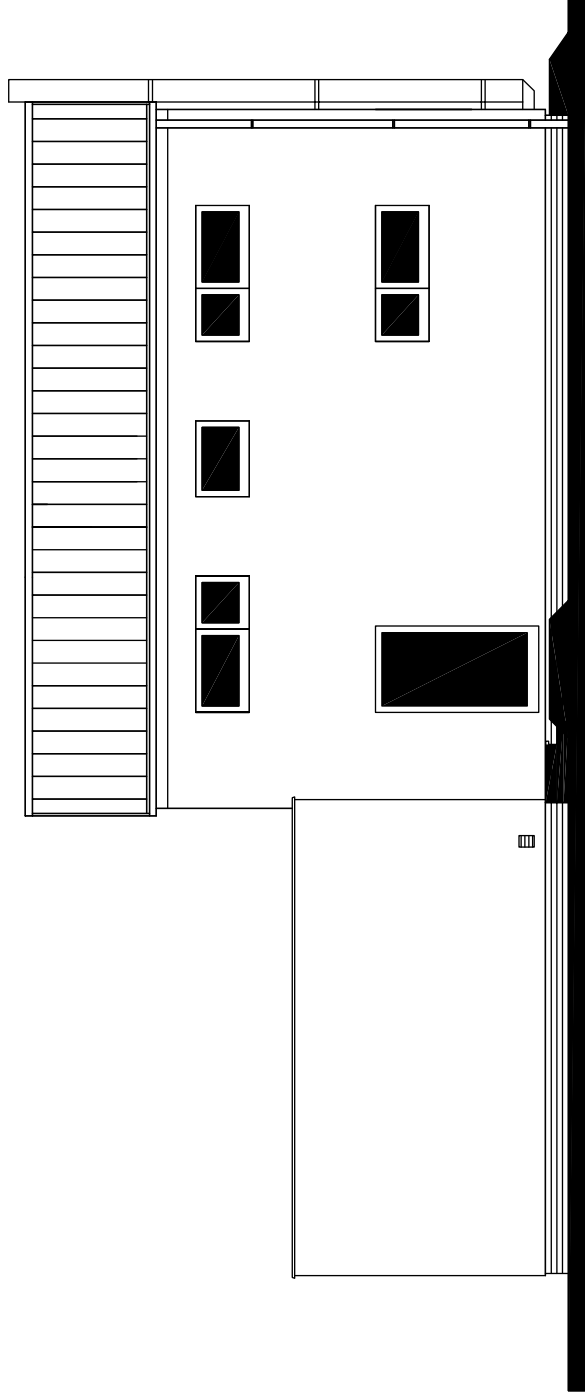

MODEL 2014

Autorizovaný inženýr	Ing. Zdeněk Chromý Ing. David Ondra	Zpracovatel
Vypracoval	Ing. Oldřich Němčák	Projekt
Investor-staveniště		Datum: 12.8.2014 Číslo HS: Poplávka




KUBIS 632/25°

(RD BEZ PODSKLEPENÍ)

ŘEZ A-A

M 1:50

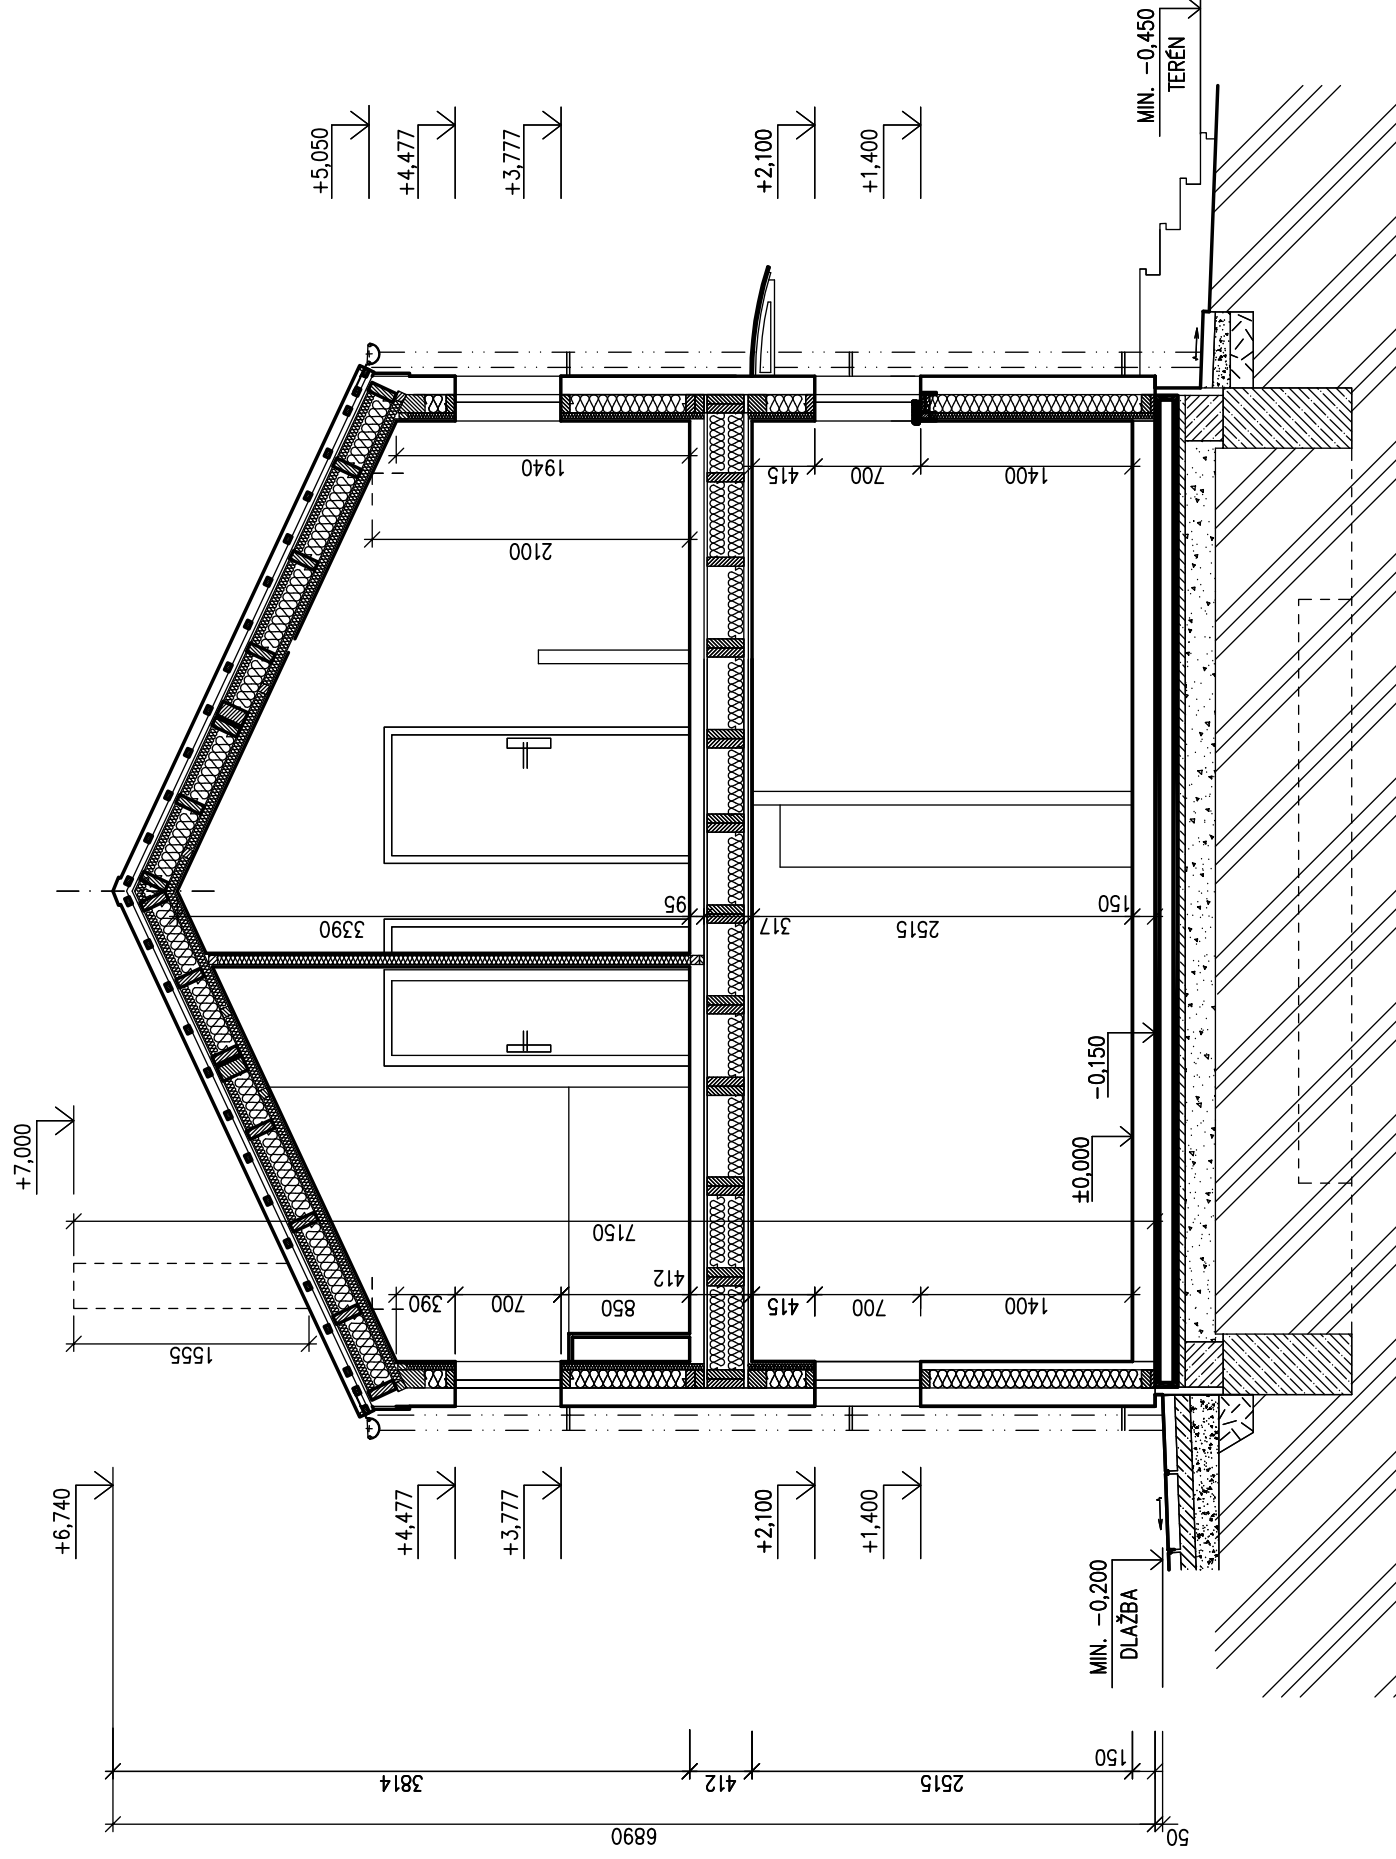

LEGENDA MATERIÁLU

- ROSTLÝ TERÉN
- ŠTĚRKOVÝ NÁSYP
- ZÁSYP
- ŽELEZOBETON
- PROSTÝ BETON
- DŘEVO
- TEPELNÁ IZOLACE

Autorizovaný inženýr	Ing. Zdeněk Chromý Ing. David Ondra	Zpracovatel
Vypracoval	Ing. Oldřich Němčík	Projekt
Investor – staveniště		Datum: 12.8.2014
		Číslo HS: Poptávka

**I – OBVODOVÁ STĚNA STÁNÍ A SKLADU**

TERMOFASÁDA ~37 mm
 FERMACELL 13 mm
 NOSNÝ RÁM 120 mm
 FERMACELL 13 mm
 TLOUŠŤKA CELKEM ~183 mm

KUBIS 632/25°

(RD BEZ PODSKLEPENÍ)

ŘEZ B-B

M 1:50

K – STROP STÁNÍ A SKLADU


DTD 22 mm
 VIDITELNÉ DŘEVĚNÉ
 STROPNÍ NOSNÍKY 240 mm
 TLOUŠŤKA CELKEM ~262 mm

J – DĚLÍČÍ STĚNA STÁNÍ S Kladu

FERMACELL 13 mm
 NOSNÝ RÁM 120 mm
 FERMACELL 13 mm
 TLOUŠŤKA CELKEM ~146 mm

L – STŘEŠNÍ KONSTRUKCE

KRYTINA FATRAFOL 810
 GEOTEXTILIE
 DTD 22 mm

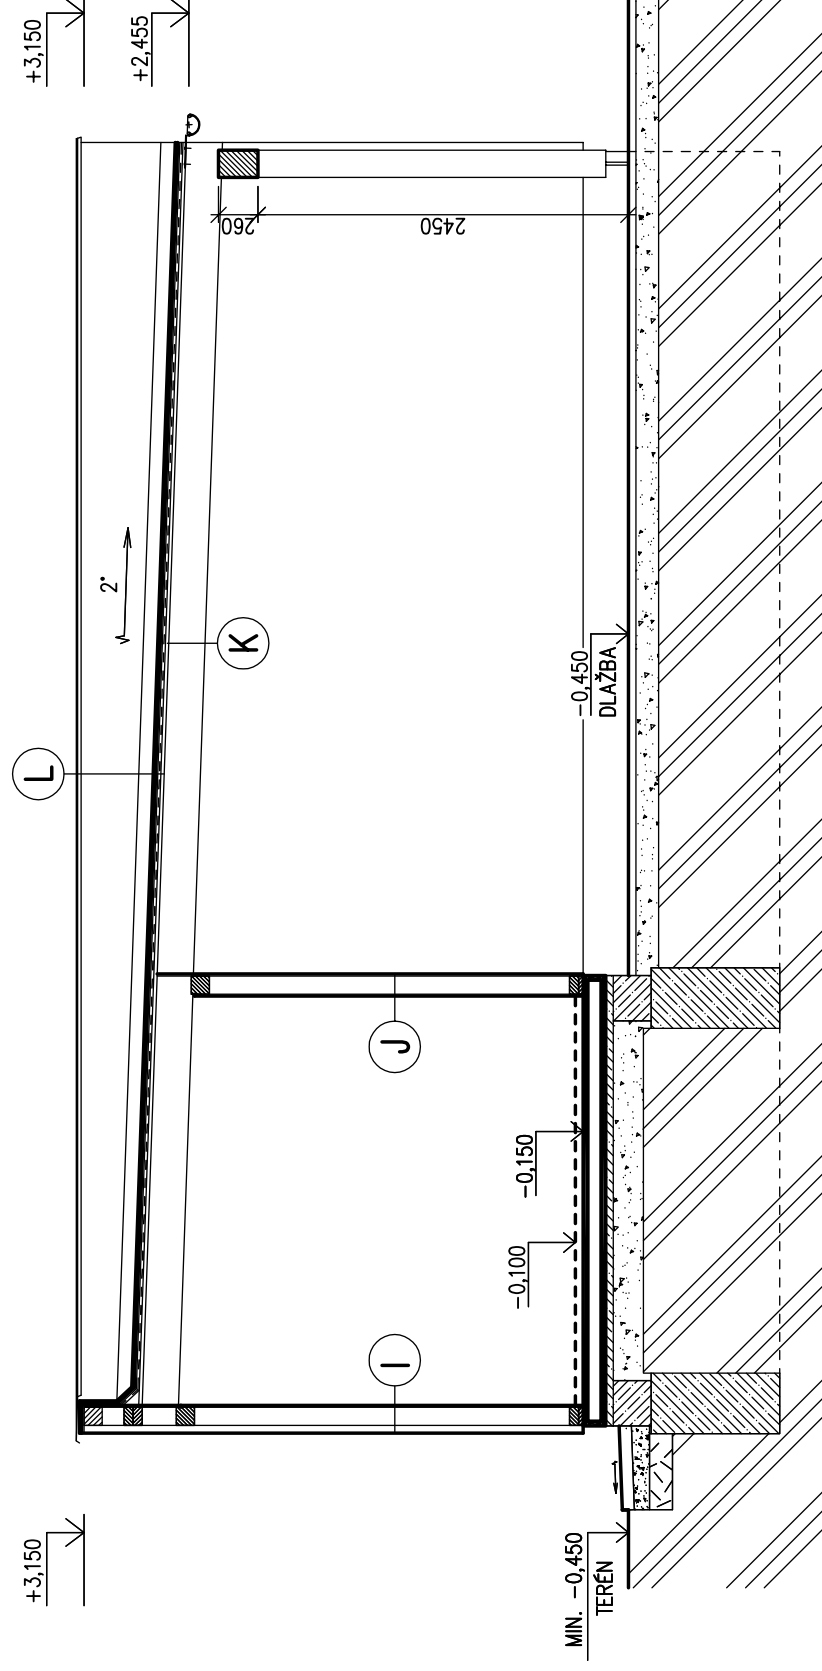**LEGENDA MATERIÁLU**

	ROSTLÝ TERÉN
	ŠTĚRKOVÝ NÁSYP
	ZÁSYP
	ŽELEZOBETON
	PROSTÝ BETON
	DŘEVO
	TEPELNÁ IZOLACE

Autorizovaný inženýr	Ing. Zdeněk Chromý Ing. David Ondra	Zpracovatel	
Vypracoval	Ing. Oldřich Němčák	Projekt	
Investor – staveniště		Datum:	12.8.2014
		Číslo HS:	Poptávka