



RODINNÝ DOMEK

NOVA Line 78A/38°+2M

ROZTEČ VAZNIC 3480

(RD BEZ PODSKLEPENÍ)

PŮDORYS PODKROVÍ

M 1:50

VII. SNĚHOVÁ OBLAST

VAZNICE 180/420, KROKVE 80/180

PODPORA VAZNICE 180/180

TMF 100 MM

POZNÁMKA:

1. OBKLAD STĚN A PŘÍČEK SÁDROKARTONEM TL.12,5 mm
JE PRO POTŘEBU KÓTOVÁNÍ ZAOKROUHLEN NA 12 mm.
2. TECHNICKÉ ZMĚNY JSOU VYHRÁZENY.

LEGENDA MÍSTNOSTÍ :

ČÍSLO	ÚČEL MÍSTNOSTI	PLOCHA m ²	
201	DĚTSKÝ POKOJ 1	19,09	17,11
202	LOŽNICE	17,74	15,75
203	KOUPELNA	17,80	15,98
204	CHODBA, SCHODIŠTĚ	8,16	8,16
205	DĚTSKÝ POKOJ 2	17,62	15,64
206	BALKON	(3,61)	

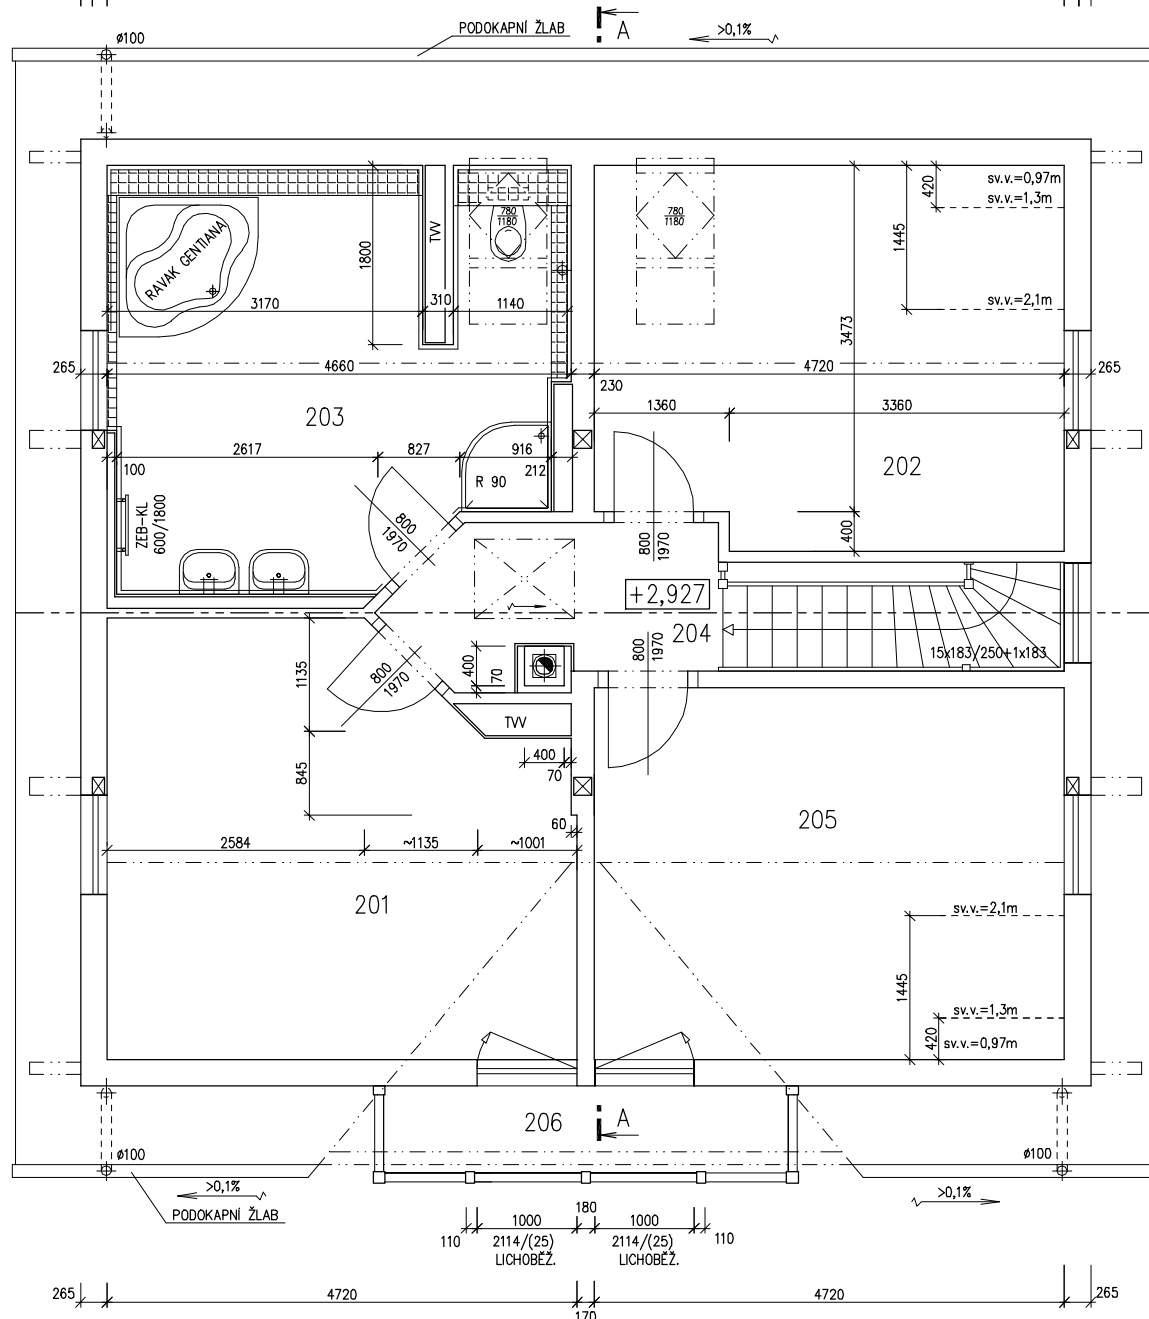
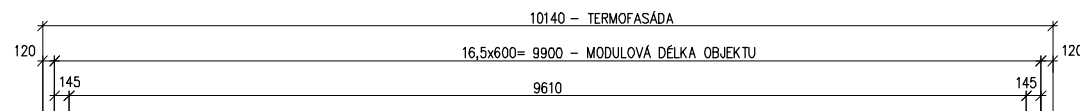
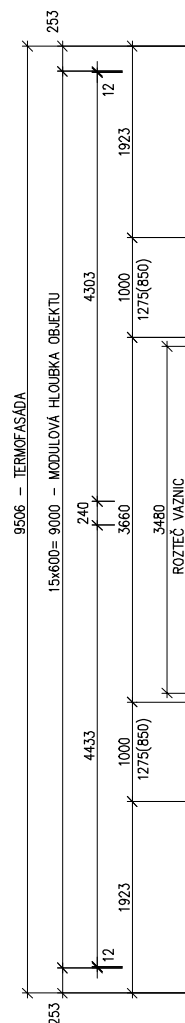
OBYTNÁ PLOCHA : 48,50

PŘÍSLUŠENSTVÍ : 24,14

UŽITKOVÁ PLOCHA : 72,64

CELKOVÁ PLOCHA (PODLAHOVÁ) : 80,41

9506 – TERMOFASÁDA

SCHODY Z3 DÉLKA 3470
MODEL 07

Zpracovatel



Projekt

Datum: 23.3.2007

Číslo HS: 32 811



RODINNÝ DOMEK

NOVA Line 78A/38°ROZTEČ VAZNIC 3480
(RD BEZ PODSKLEPENÍ)

ŘEZ A-A

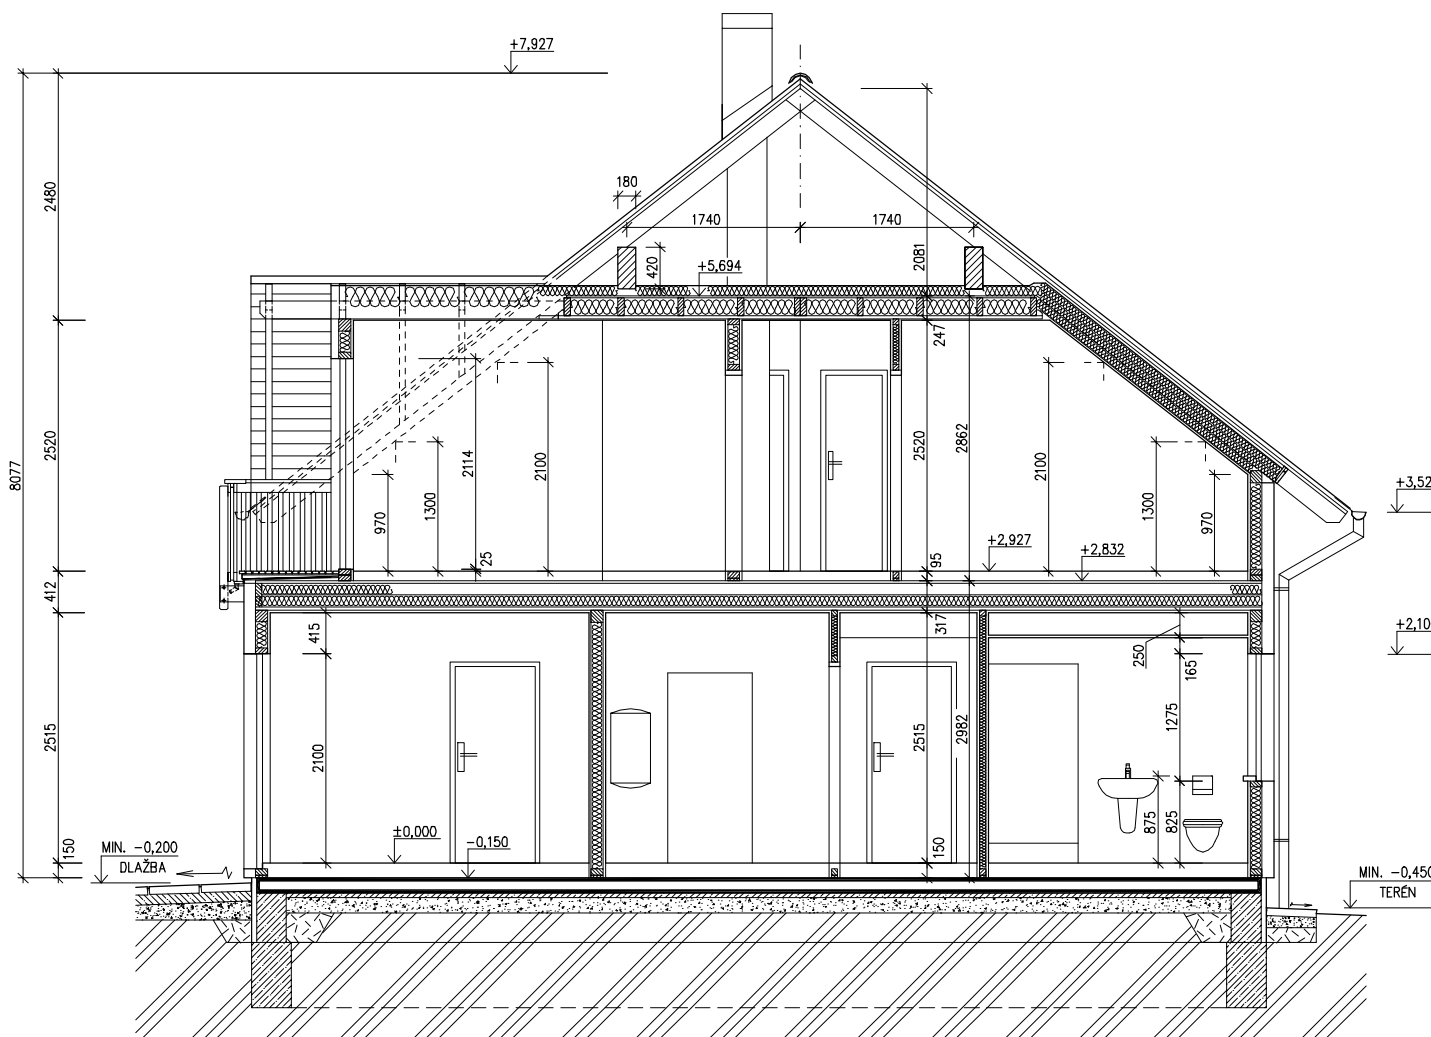
M 1:50

VII. SNĚHOVÁ OBLAST
VAZNICE 180/420, KROKVE 80/180
PODPORA VAZNICE 180/180

TMF 100 MM

LEGENDA MATERIÁLU

-  ROSTLÝ TERÉN
-  ŠTĚRKOVÝ NÁSYP
-  ZÁSYP
-  ŽELEZOBETON
-  PROSTÝ BETON
-  DŘEVO
-  TEPelná IZOLACE

SPODNÍ STAVBA
DODÁVKA ODBĚRATELESCHODY Z3 DÉLKA 3470
MODEL 07

Zpracovatel

Projekt
Datum: 23.3.2007
Číslo HS: 32 811



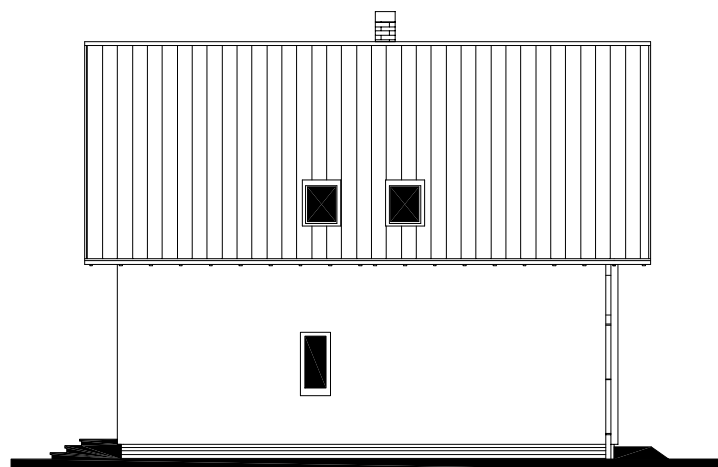
RODINNÝ DOMEK

NOVA Line 78A/38'+2M

ROZTEČ VAZNIC 3600
(RD BEZ PODSKLEPENÍ)

POHLEDY M 1:100


POHLED ZADNÍ



POHLED BOČNÍ /LEVÝ/



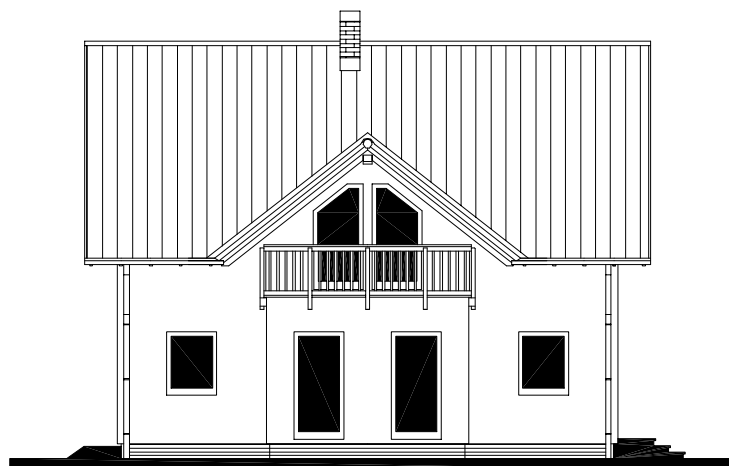POHLED VSTUPNÍ



POHLED BOČNÍ /PRAVÝ/



MODEL 07

Zpracovatel



Projekt

Dotum: 23.3.2007

Číslo HS: 32 811



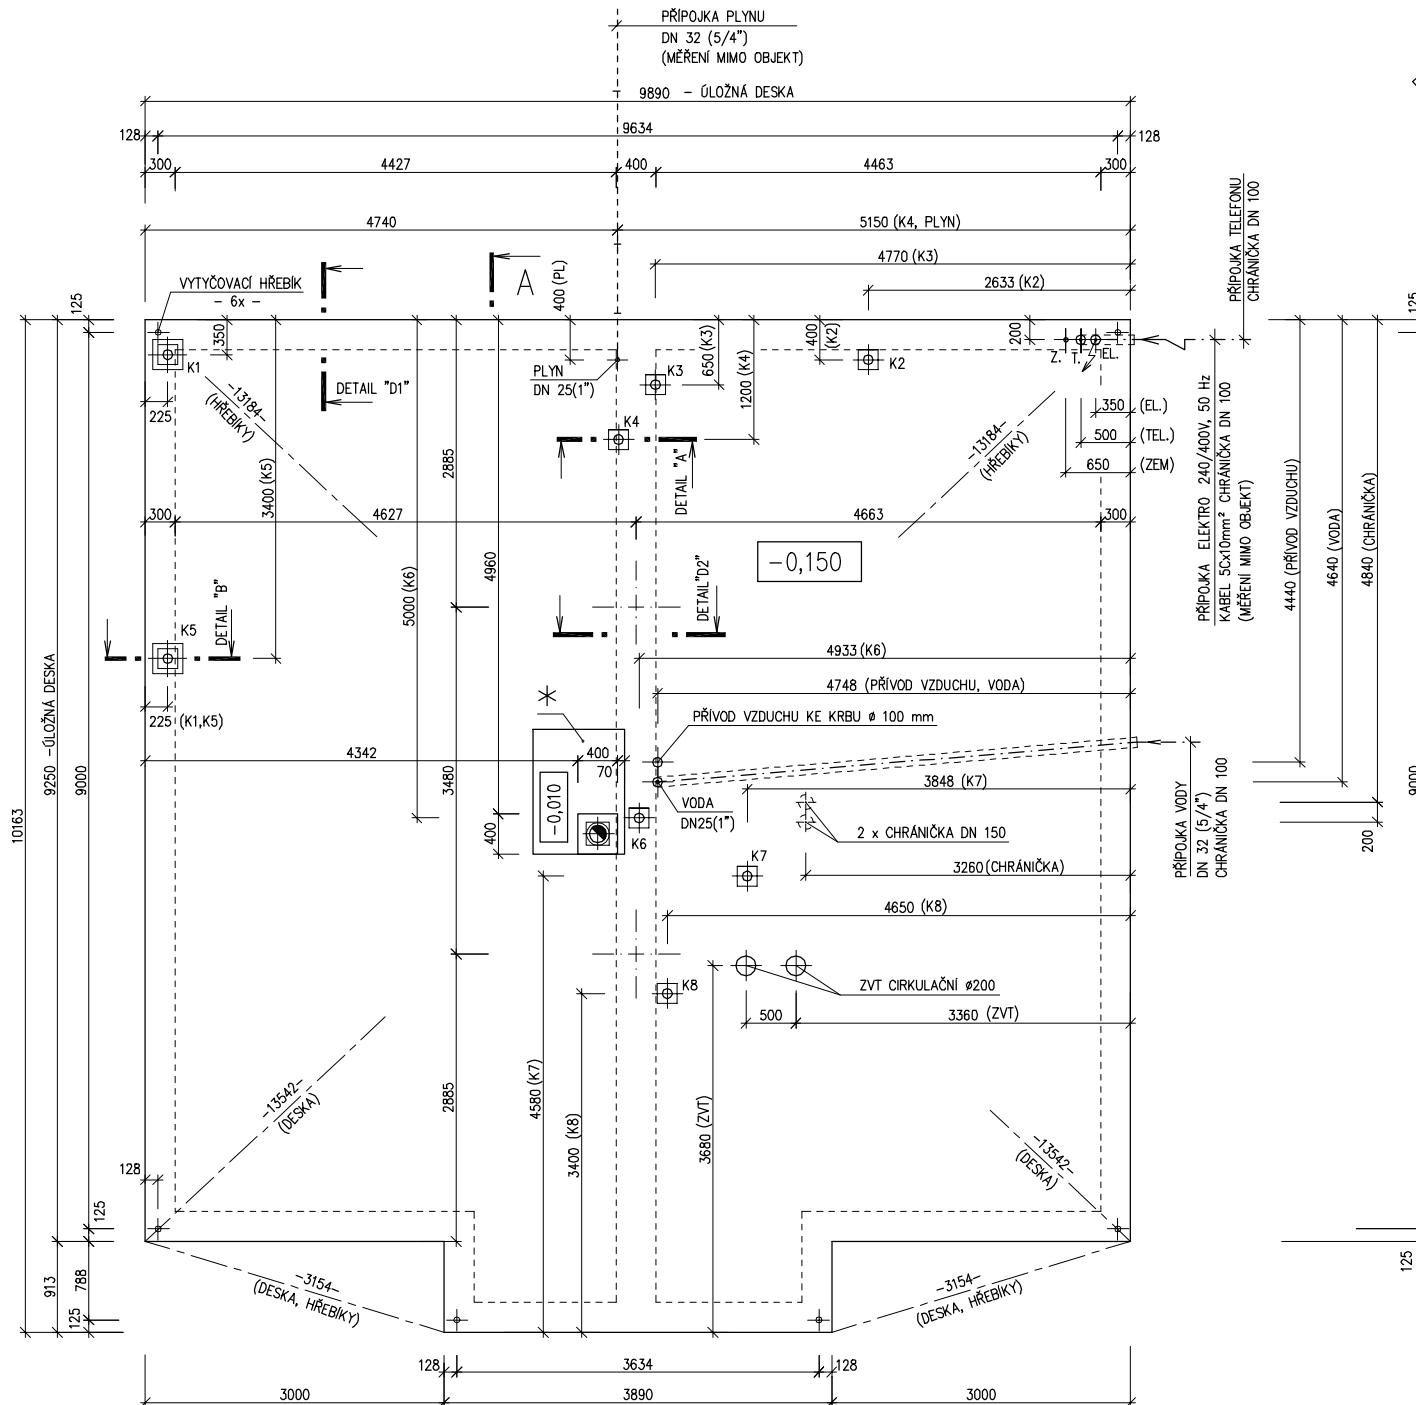
RODINNÝ DOMEK

NOVA Line 78A/38°

(RD BEZ PODSKLEPENÍ)

ÚLOŽNÁ DESKA

M 1 : 50



POZNÁMKA:

OBVODOVÉ ROZMĚRY ÚLOŽNÉ DESKY (BEZ VNĚJŠÍCH ÚPRAV)	+15 mm
PRAVOÚHLSTAVBY - DÉLKA DIAGONÁLY	: - 0 mm
OSY INSTALAČNÍCH PROSTUPŮ	: ±15 mm
VODOROVNOST ÚL. DESKY-MAX. VÝŠKOVÝ ROZDÍL	: 15 mm
-MAX. VÝŠKOVÝ ROZDÍL NA DÉLCE 2,0 m	: 8 mm

ŘEZ A-A' + DETAILS PROVEDENÍ ÚLOŽNÉ
DESKY - VIZ VÝKRESY Č. 011a, 012a, 013a.

VÝVOD PLYNU JE INFORMATIVNÍ - JEHO PROVEDENÍ ŘEŠÍ
DLE MÍSTNÍCH PODMÍNEK PROJEKTANT ODBĚRATELE

Z - ZEMNĚNÍ-POZINK. PÁS TL. MIN. 3mm,
MIN. 100mm², SMYČKA 25m
(DLE ČSN 33 2000-5-54)

K1 - K8 - KANALIZACE DN 100

* BETONOVÝ SOKL PRO KRB O VĚTŠÍ
HMOTNOSTI NEŽ 200 KG

S.O. VII
SCHODY Z3 DÉLKA 3470
MODEL 07

Zpracovatel



Projekt

Datum: 1.4.2007

Číslo HS: 32 811