





RODINNÝ DOMEK
LARGO 85/38°
 (RD BEZ PODSKLEPENÍ)

POHLED ZAHRADNÍ

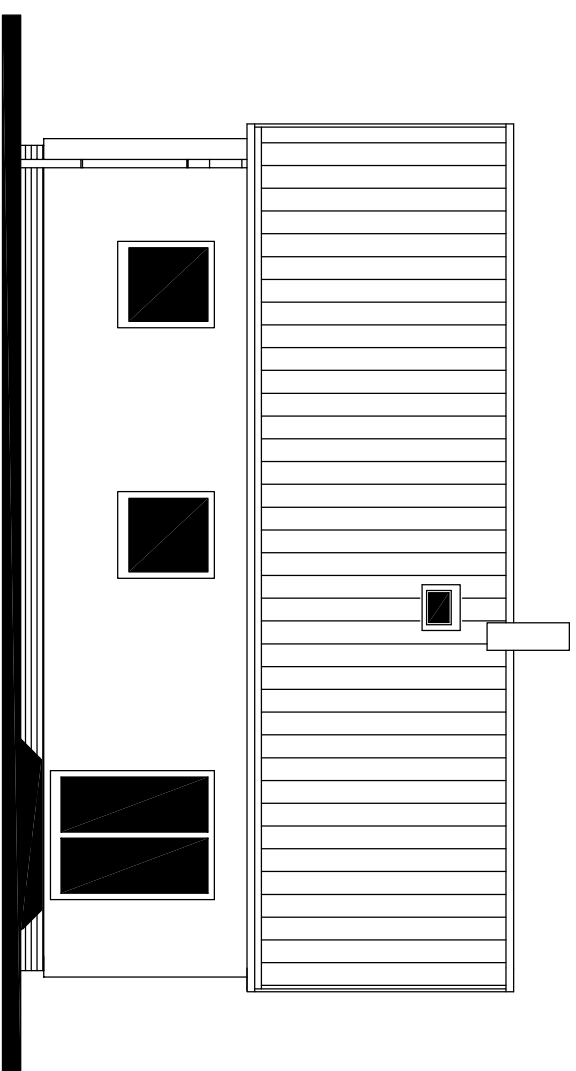


POHLED LEVÝ

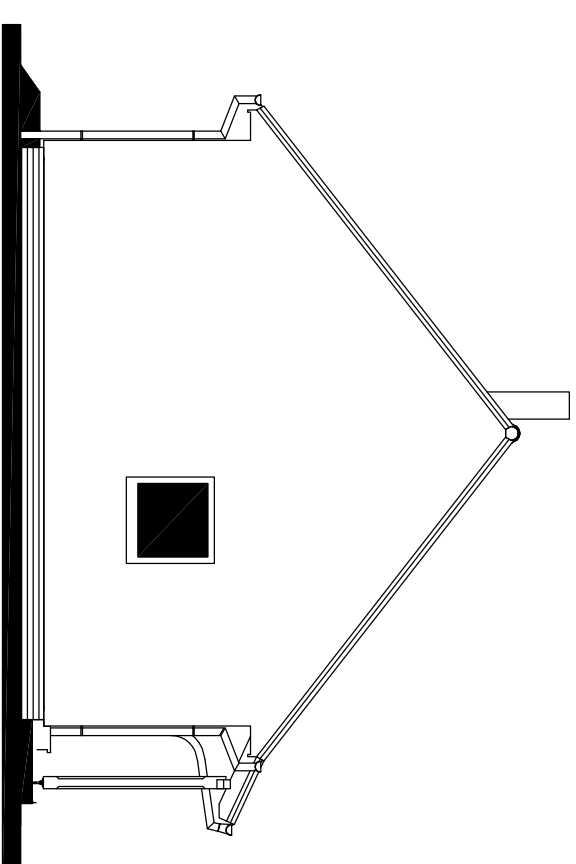


POHLEDY M 1:100

POHLED VSTUPNÍ

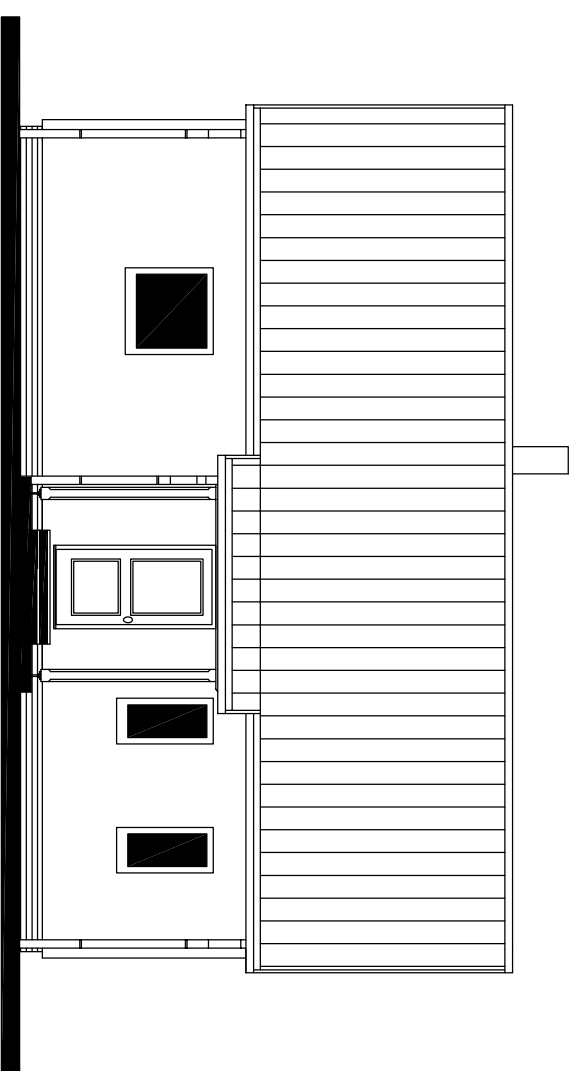

POHLED PRAVÝ

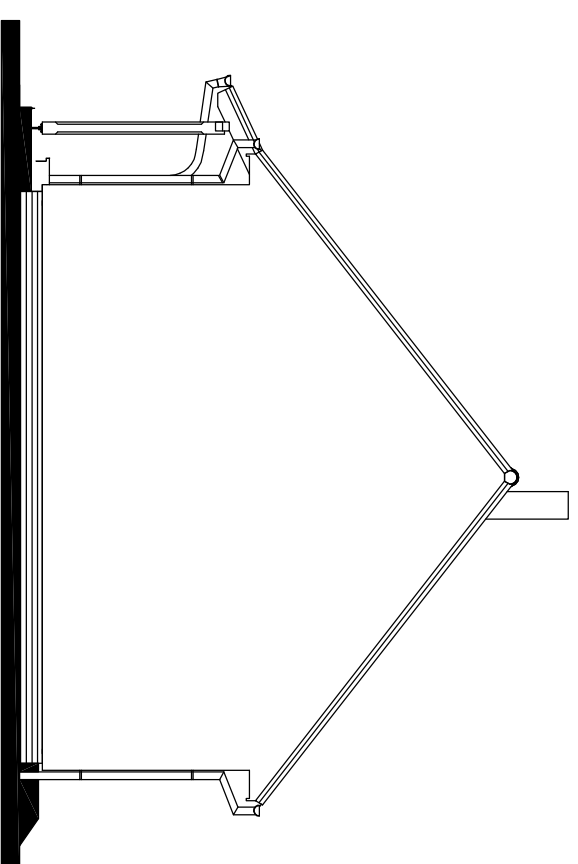

MODEL 2014

Autorizovaný inženýr		Zpracovatel	
Ing. Zdeněk Chromý		PROJEKT	
Ing. David Ondra		Projekt	
Vypracoval	Ing. Jiří Lužný	Datum:	3/2014
Investor - staveniště		Číslo HS:	37 796




RODINNÝ DOMEK

LARGO 85/38.

(RD BEZ PODSKLEPENÍ)

PŮDORYS PŘÍZEMÍ

M 1:50

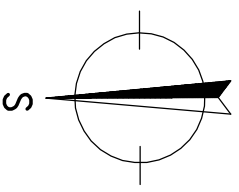**POZNÁMKA:**

TECHNICKÉ ZMĚNY JSOU VYHRÁZENY


LEGENDA MÍSTNOSTÍ :

ČÍSLO	ÚČEL MÍSTNOSTI	PLOCHA m ²
101	ZADVEŘÍ	3,48
102	CHODBA	4,60
103	KUCHYŇ, JIDELNA	12,48
104	OBYVACÍ POKOJ	14,61
105	POKOJ	10,65
106	POKOJ	12,94
107	KOUPELNA	6,85
108	WC	2,16
109	TECH. MÍSTNOST	2,43

OBYTNÁ PLOCHA :	50,68
PŘÍSLUŠENSTVÍ :	19,52
UŽITKOVÁ PLOCHA :	70,20
CELKOVÁ PLOCHA (PODLAHOVÁ) :	70,20
ZASTAVĚNÁ PLOCHA :	85,19

S.O. - III.

MODEL 2014

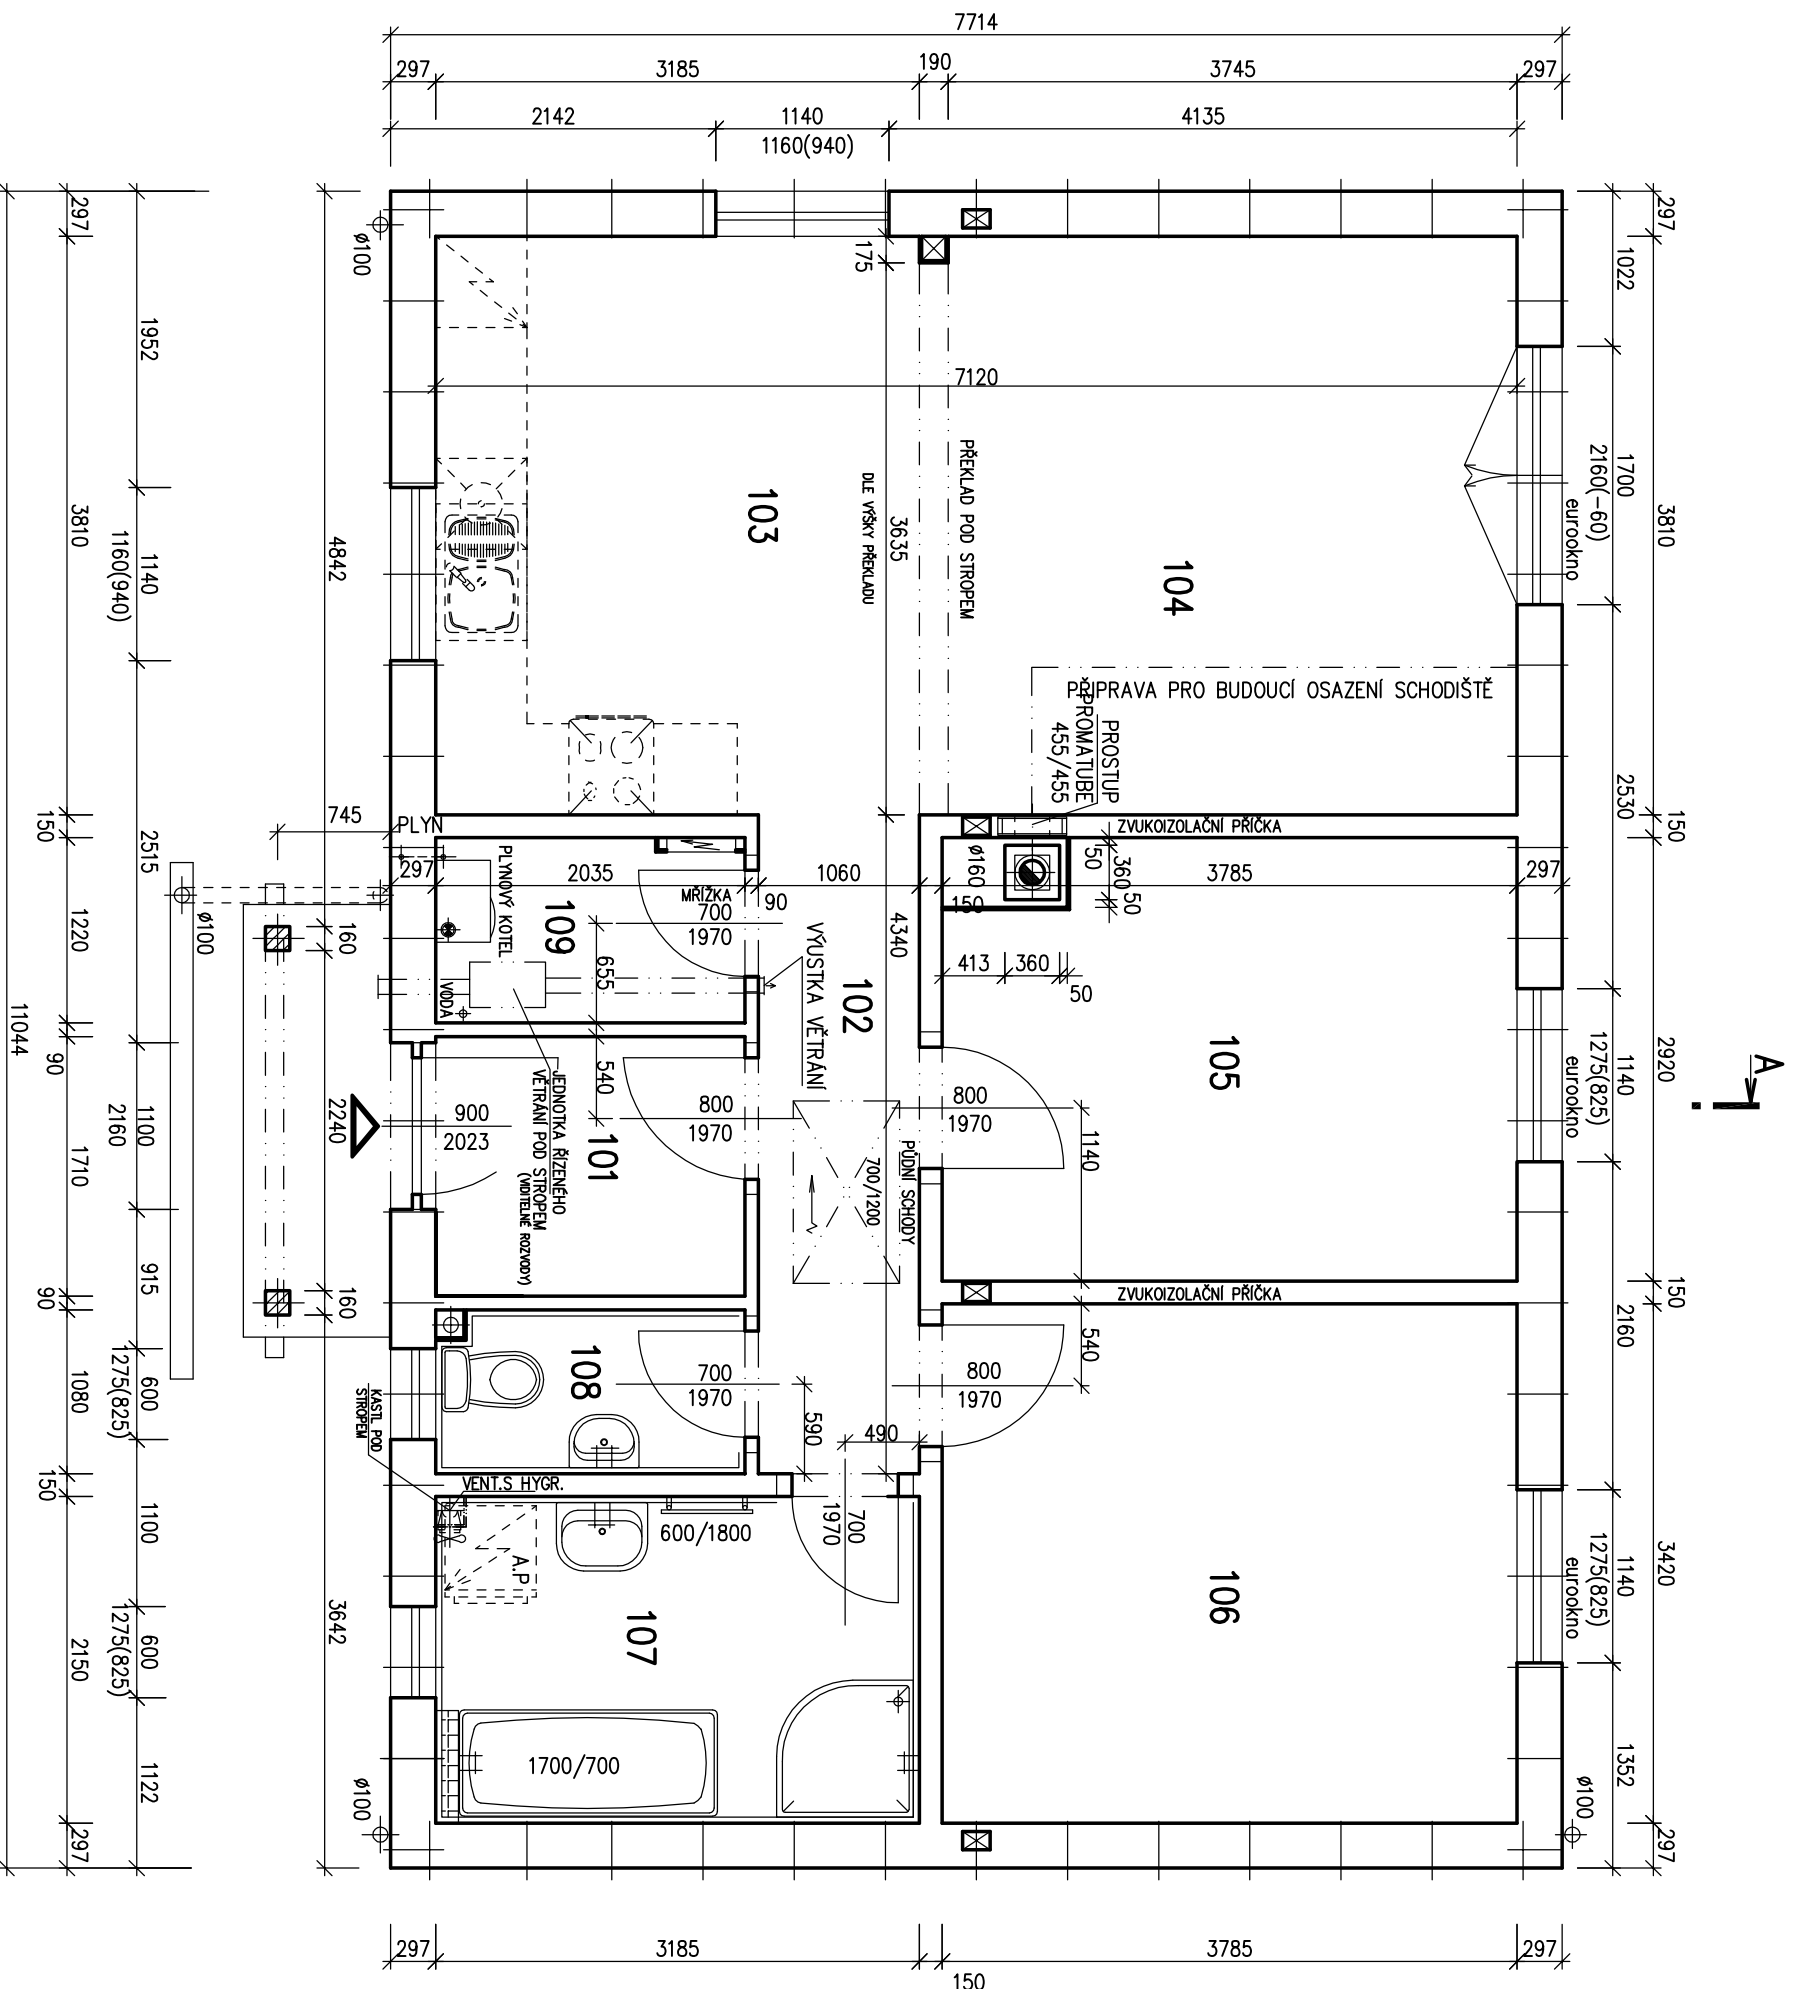

Autorizovaný inženýr		Ing. Zdeněk Chromý	
Inženýr		Ing. David Ondra	
Vypracoval		Ing. Jiří Lužný	
Investor - staveniště		Datum: 3/2014	
		Číslo HS: 37 796	
Zpracovatel		Projekt	