


RODINNÝ DŮM

NOVA 101/38^o - L - ATYP
(RD BEZ PODSKLEPENÍ)

v.č. : 002

PŮDORYS PŘÍZEMÍ

M 1:50

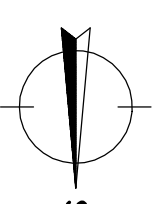

POZNÁMKA:

- ZARÍZOVACÍ PŘEDMĚTY A KONSTRUKCE ZAKRESLENÉ ČÁRKOVANĚ NEJSOU SOUČÁSTÍ DODÁVKY RD.
- TECHNICKÉ ZMĚNY JSOU VYHRAZENY.


LEGENDA MÍSTNOSTI :

ČÍSLO	ÚČEL MÍSTNOSTI	PLOCHA m ²
101	ZADVĚŘÍ	6,55
102	GARAŽ	(18,91)
103	KOUPELNA, WC	3,03
104	TECH. MÍSTNOST	4,90
105	KUCHYŇ	11,39
106	PRACOVNA	7,81
107	OBÝVACÍ POKOJ	32,75
108	CHODBA	3,69
	OBÝTNÁ PLOCHA :	32,75
	PŘÍSLUŠENSTVÍ :	35,95
	UŽITKOVÁ PLOCHA :	68,70
	CELKOVÁ PLOCHA (PODLAHOVA) :	70,12
	ZASTAVĚNÁ PLOCHA :	106,89

S.O. III
SCHODY N 723

MODEL 2012
2. ZMĚNA 22.2.2012

Autorizovaný inženýr Ing. Zdeněk Chrástý Ing. David Ondra		
Výpracovní Ing. Hana Burňánková		
Investor - stavebník		
Datum: 23.1.2012		Číslo HS: 35 670

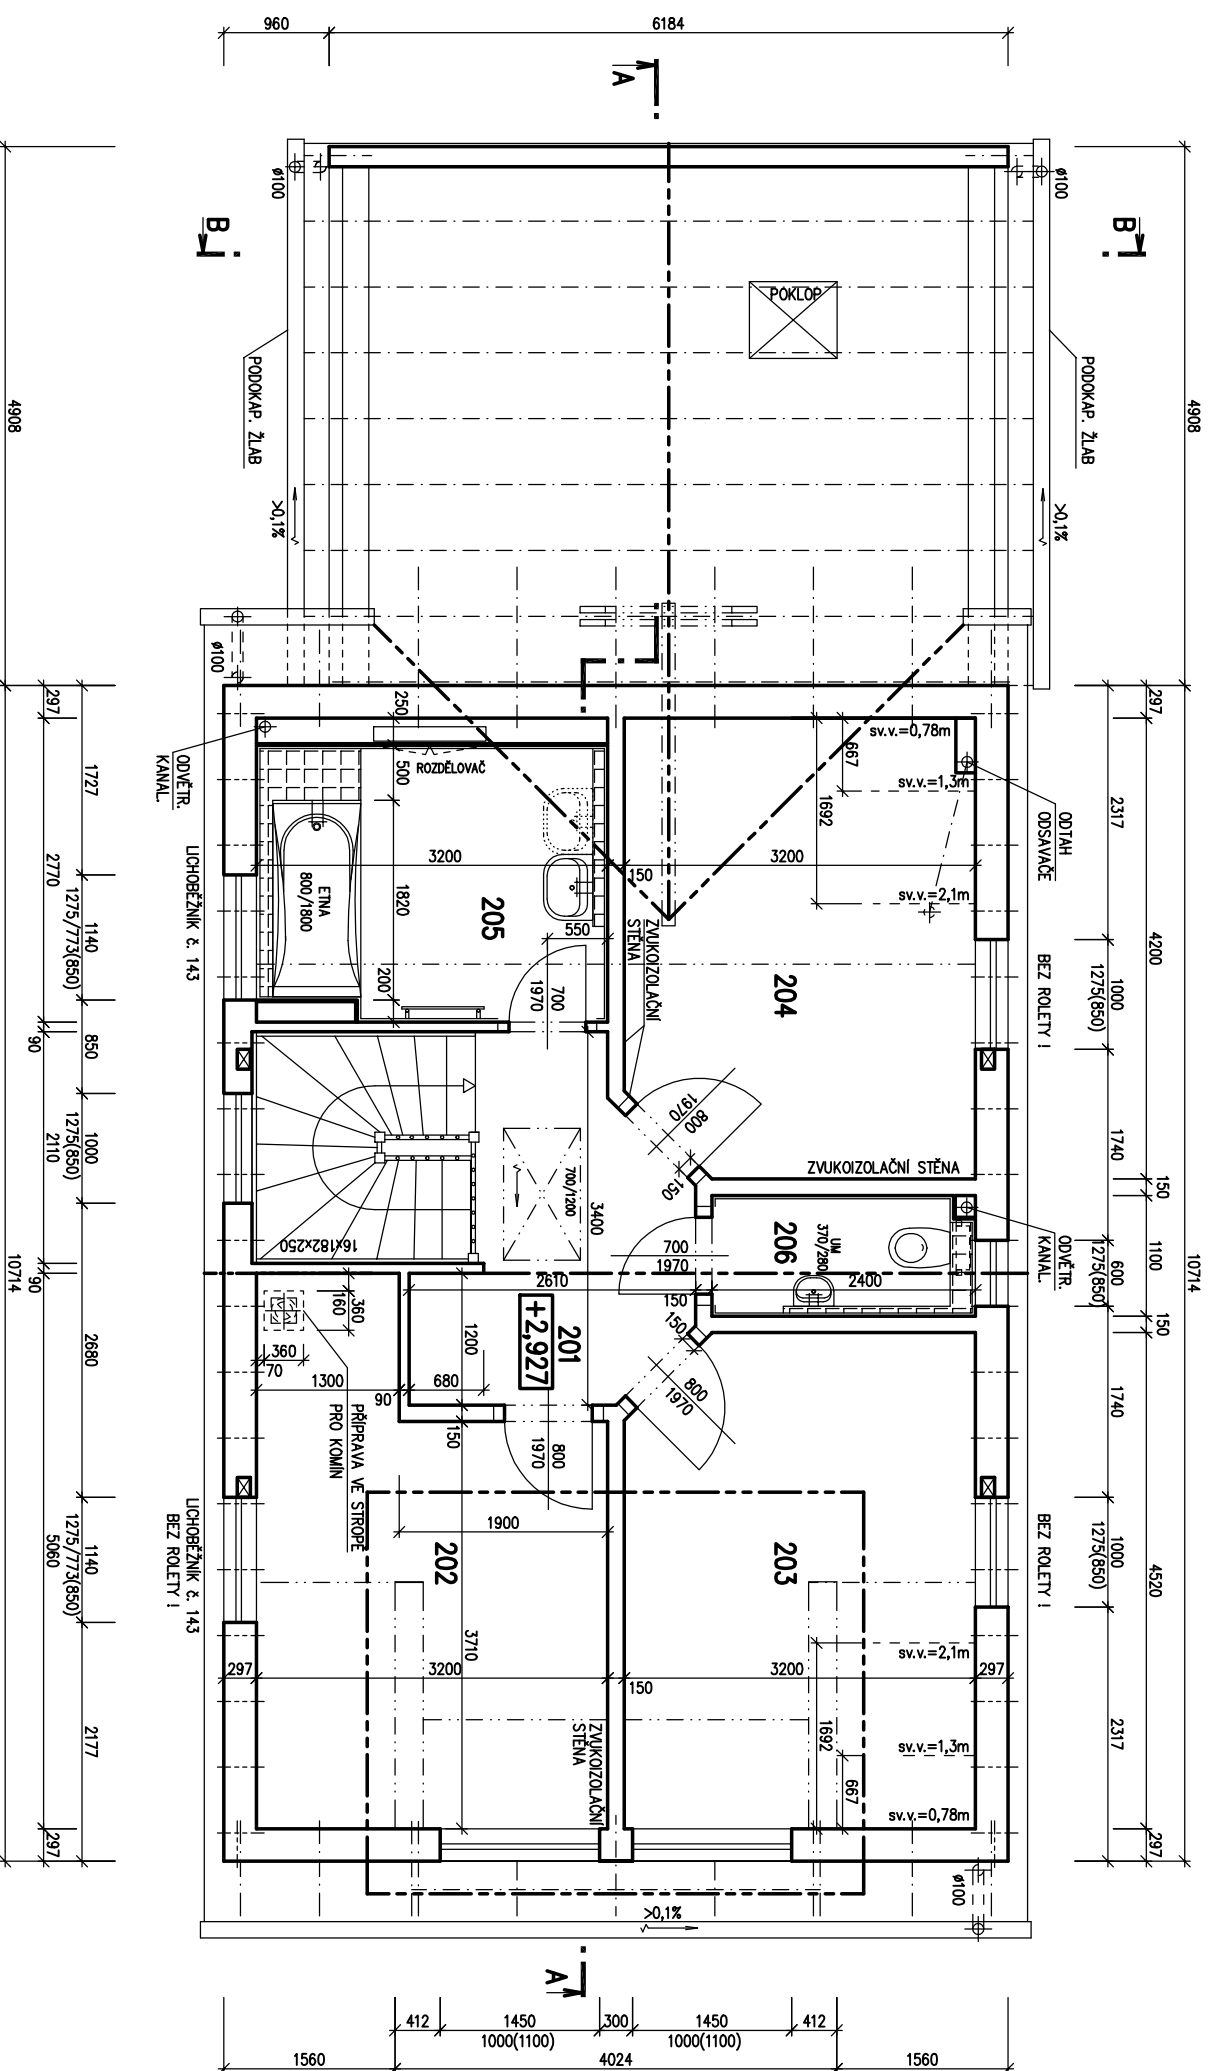

RODINNÝ DŮM


NOVA 101/38 – L – ATYP

(RD BEZ PODSKLEPENÍ)

v.č. : 005

PŮDORYS PODKROVÍ

M 1:50

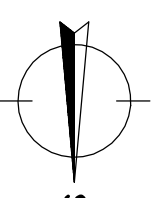

POZNÁMKA:

1. ZAŘÍZOVACÍ PŘEDMĚTY A KONSTRUKCE ZAKRESLENÉ ČÁRKOVANĚ NEJSOU SOUČÁSTÍ DODÁVKY RD.
2. TECHNICKÉ ZMĚNY JSOU VYHRAZENY.

LEGENDA MÍSTNOSTI :


ČÍSLO	ÚČEL MÍSTNOSTI	PLOCHA m ²
201	SCHODIŠTĚ, CHODBA	6,44
202	LOŽNICE	13,63
203	LOŽNICE	14,14
204	PRACOVNĀ	13,03
205	KOUPELNA	7,03
205	WC	2,28

OBYTNĀ PLOCHA : 25,74
 PŘÍSLUŠENSTVÍ : 25,76
 UŽITKOVĀ PLOCHA : 51,50
 CELKOVĀ PLOCHA (PODLAHOVĀ) : 56,55


MODEL 2012
 2. ZMĚNA 22.2.2012

Autorizovaný inženýr	Ing. Zdeněk Chrástý	Zpracovatel	Ing. David Ondra
Vypracoval	Ing. Hana Burňánková	Projekt	
Investor – stavebník		Datum:	23.1.2012
		Číslo HS:	35 670

POHLED SEVERNÍ

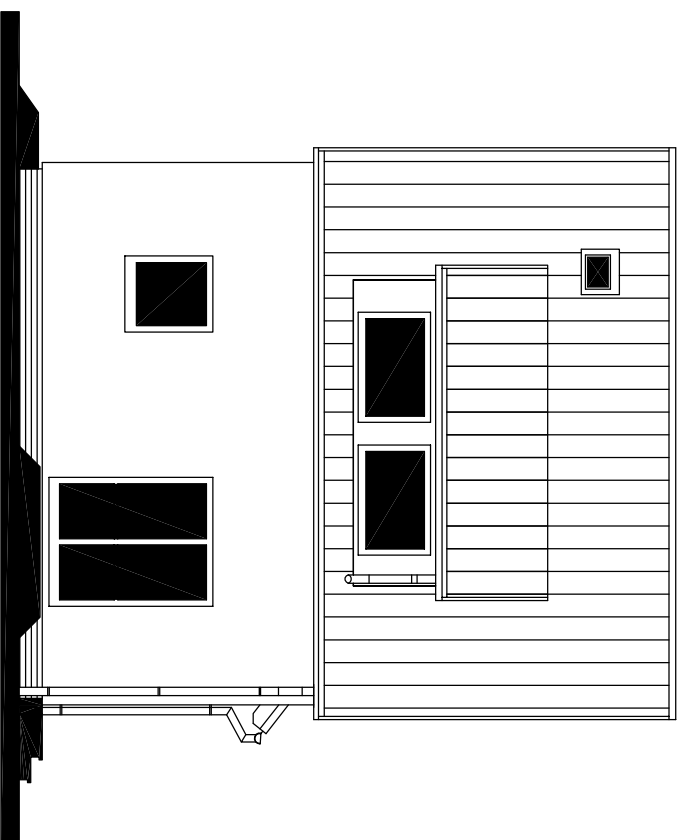

POHLED ZÁPADNÍ

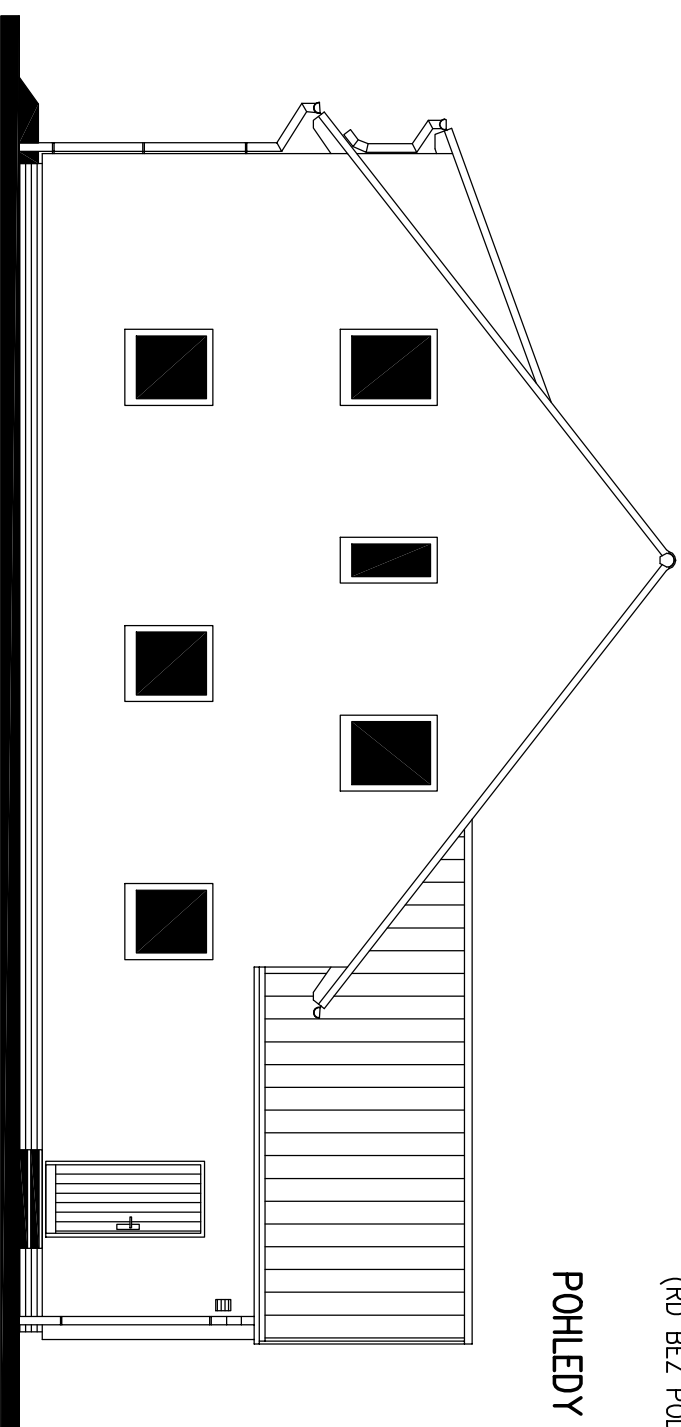

POHLEDY M 1:100




RODINNÝ DŮM


NOVA 101/38° – L – ATYP

(RD BEZ PODSKLEPENÍ)

POHLED JIŽNÍ

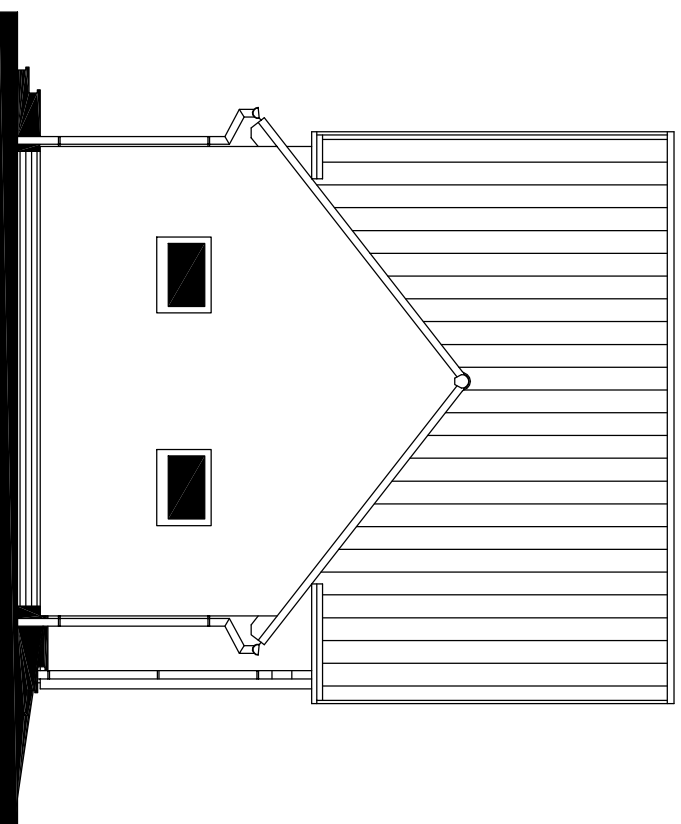

POHLED VÝCHODNÍ

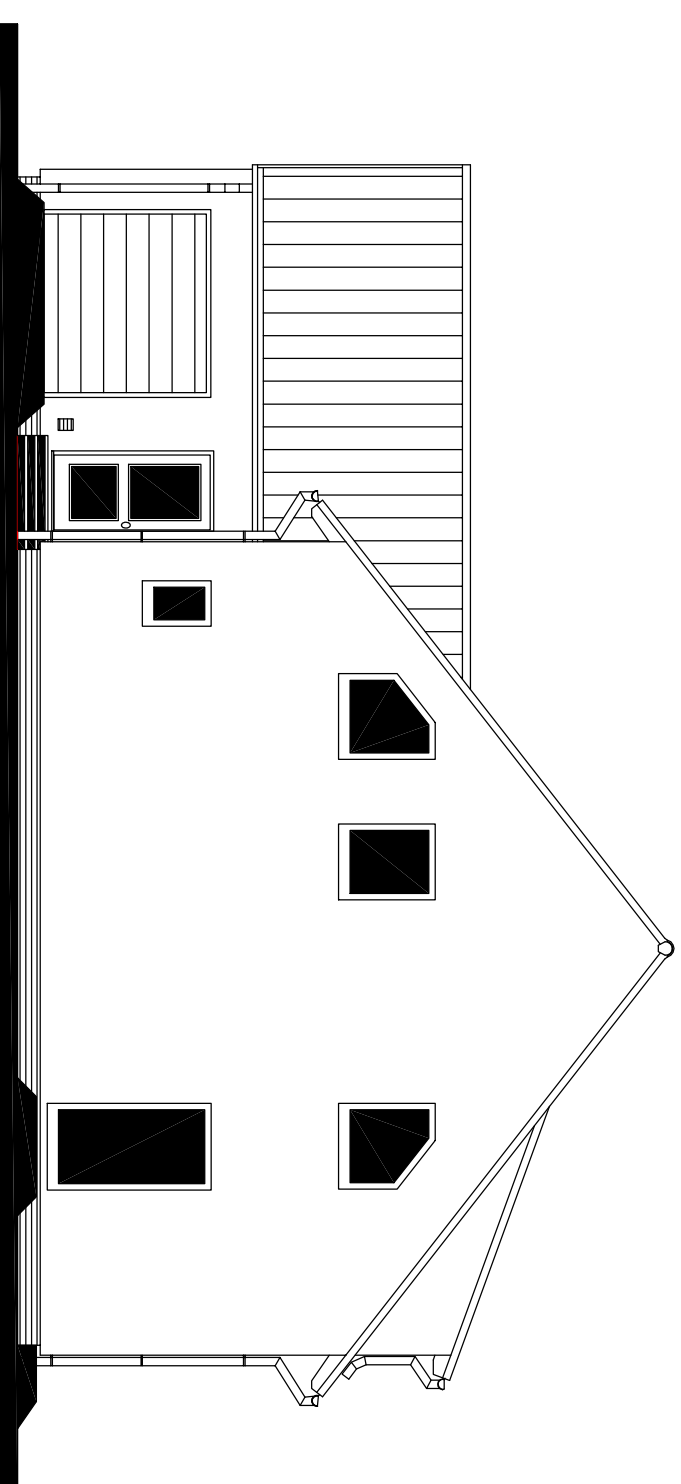

MODEL 2012
2. ZMĚNA 22.2.2012

Autorizovaný inženýr		Ing. Zdeněk Chromý	
Vyracoval		Ing. David Ondra	
Investor – staveniště		Ing. Hana Burianková	
Zpracovatel		Projekt	
Datum:		23.1.2012	
Číslo HS:		35 670	