






RODINNÝ DŮM

KUBIS 631

(RD BEZ PODSKLEPENÍ)

PŮDORYS PŘÍZEMÍ

M 1:50

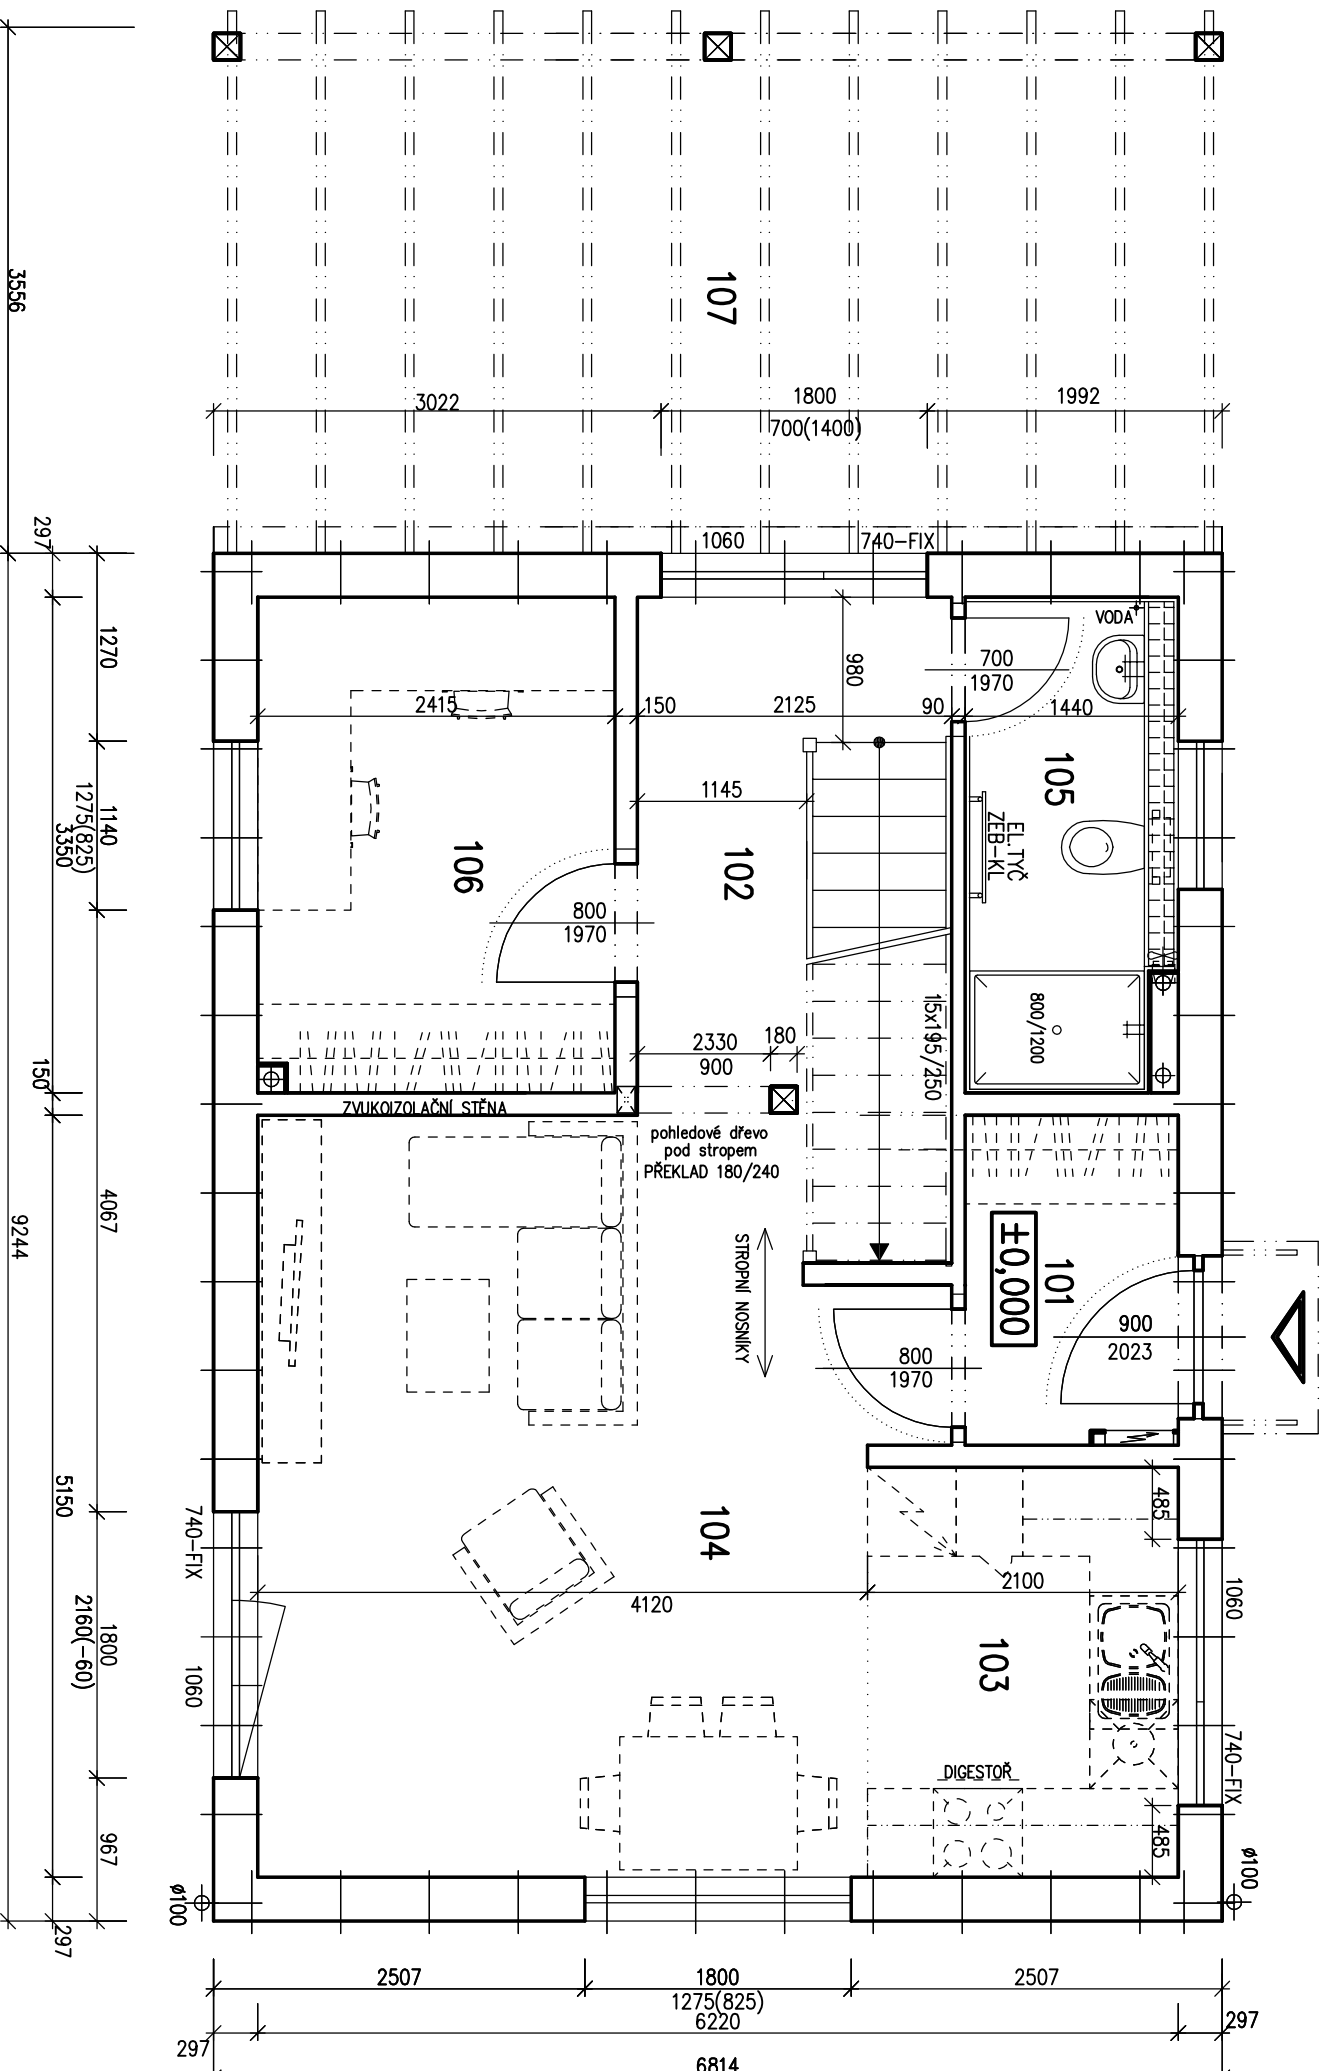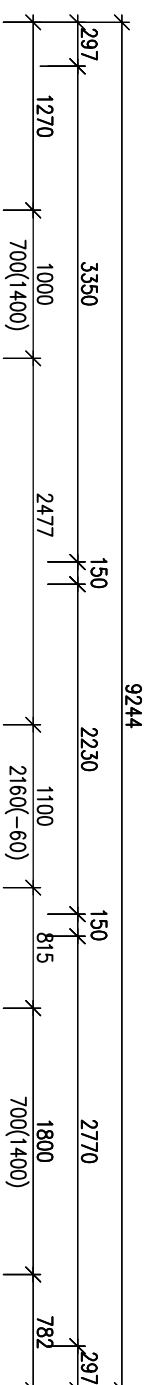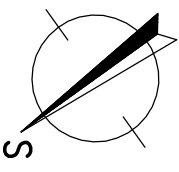

- POZNÁMKA:**
1. ZAŘÍZOVACÍ PŘEDMĚTY A KONSTRUKCE ZAKRESLENÉ ČÁRKOVANĚ NEJSOU SOUČÁSTÍ DODÁVKY RD.
 2. TECHNICKÉ ZMĚNY JSOU VYHRAZENY.

LEGENDA MÍSTNOSTÍ :

ČÍSLO	ÚČEL MÍSTNOSTI	PLOCHA m ²
101	ZADVĚŘÍ	3,15
102	CHODBA + SCHODIŠTĚ	8,44
103	KUCHYŇSKÝ KOUT	5,82
104	OBÝVACÍ POKOJ	21,34
105	WC+KOUPELNA	4,66
106	POKOJ PRO HOSTY	8,05
107	STÁNÍ	(23,96)

OBYTNÁ PLOCHA : 29,39
 PŘÍSLUŠENSTVÍ : 22,07
 UŽITKOVÁ PLOCHA : 51,46
 CELKOVÁ PLOCHA (PODLAHOVÁ) : 51,46
 ZASTAVĚNÁ PLOCHA (DŮM) : 62,99
 ZASTAVĚNÁ PLOCHA (VČETNĚ G.S.): 86,95

S.O.
 MODEL 2013

Autorizovaný inženýr	Ing. Zdeněk Chromý	Zpracovatel	
	Ing. David Ondra	Projekt	
Vypracoval	Ing. Eva Navarová	Datum:	22.4.2013
Investor - staveniště	Ing. Libor Pováříček parc.č.385/33, HNEVOTÍN	Číslo HS:	35006







RODINNÝ DŮM

KUBIS 631

(RD BEZ PODSKLEPENÍ)

PŮDORYS PODKROVÍ

M 1:50

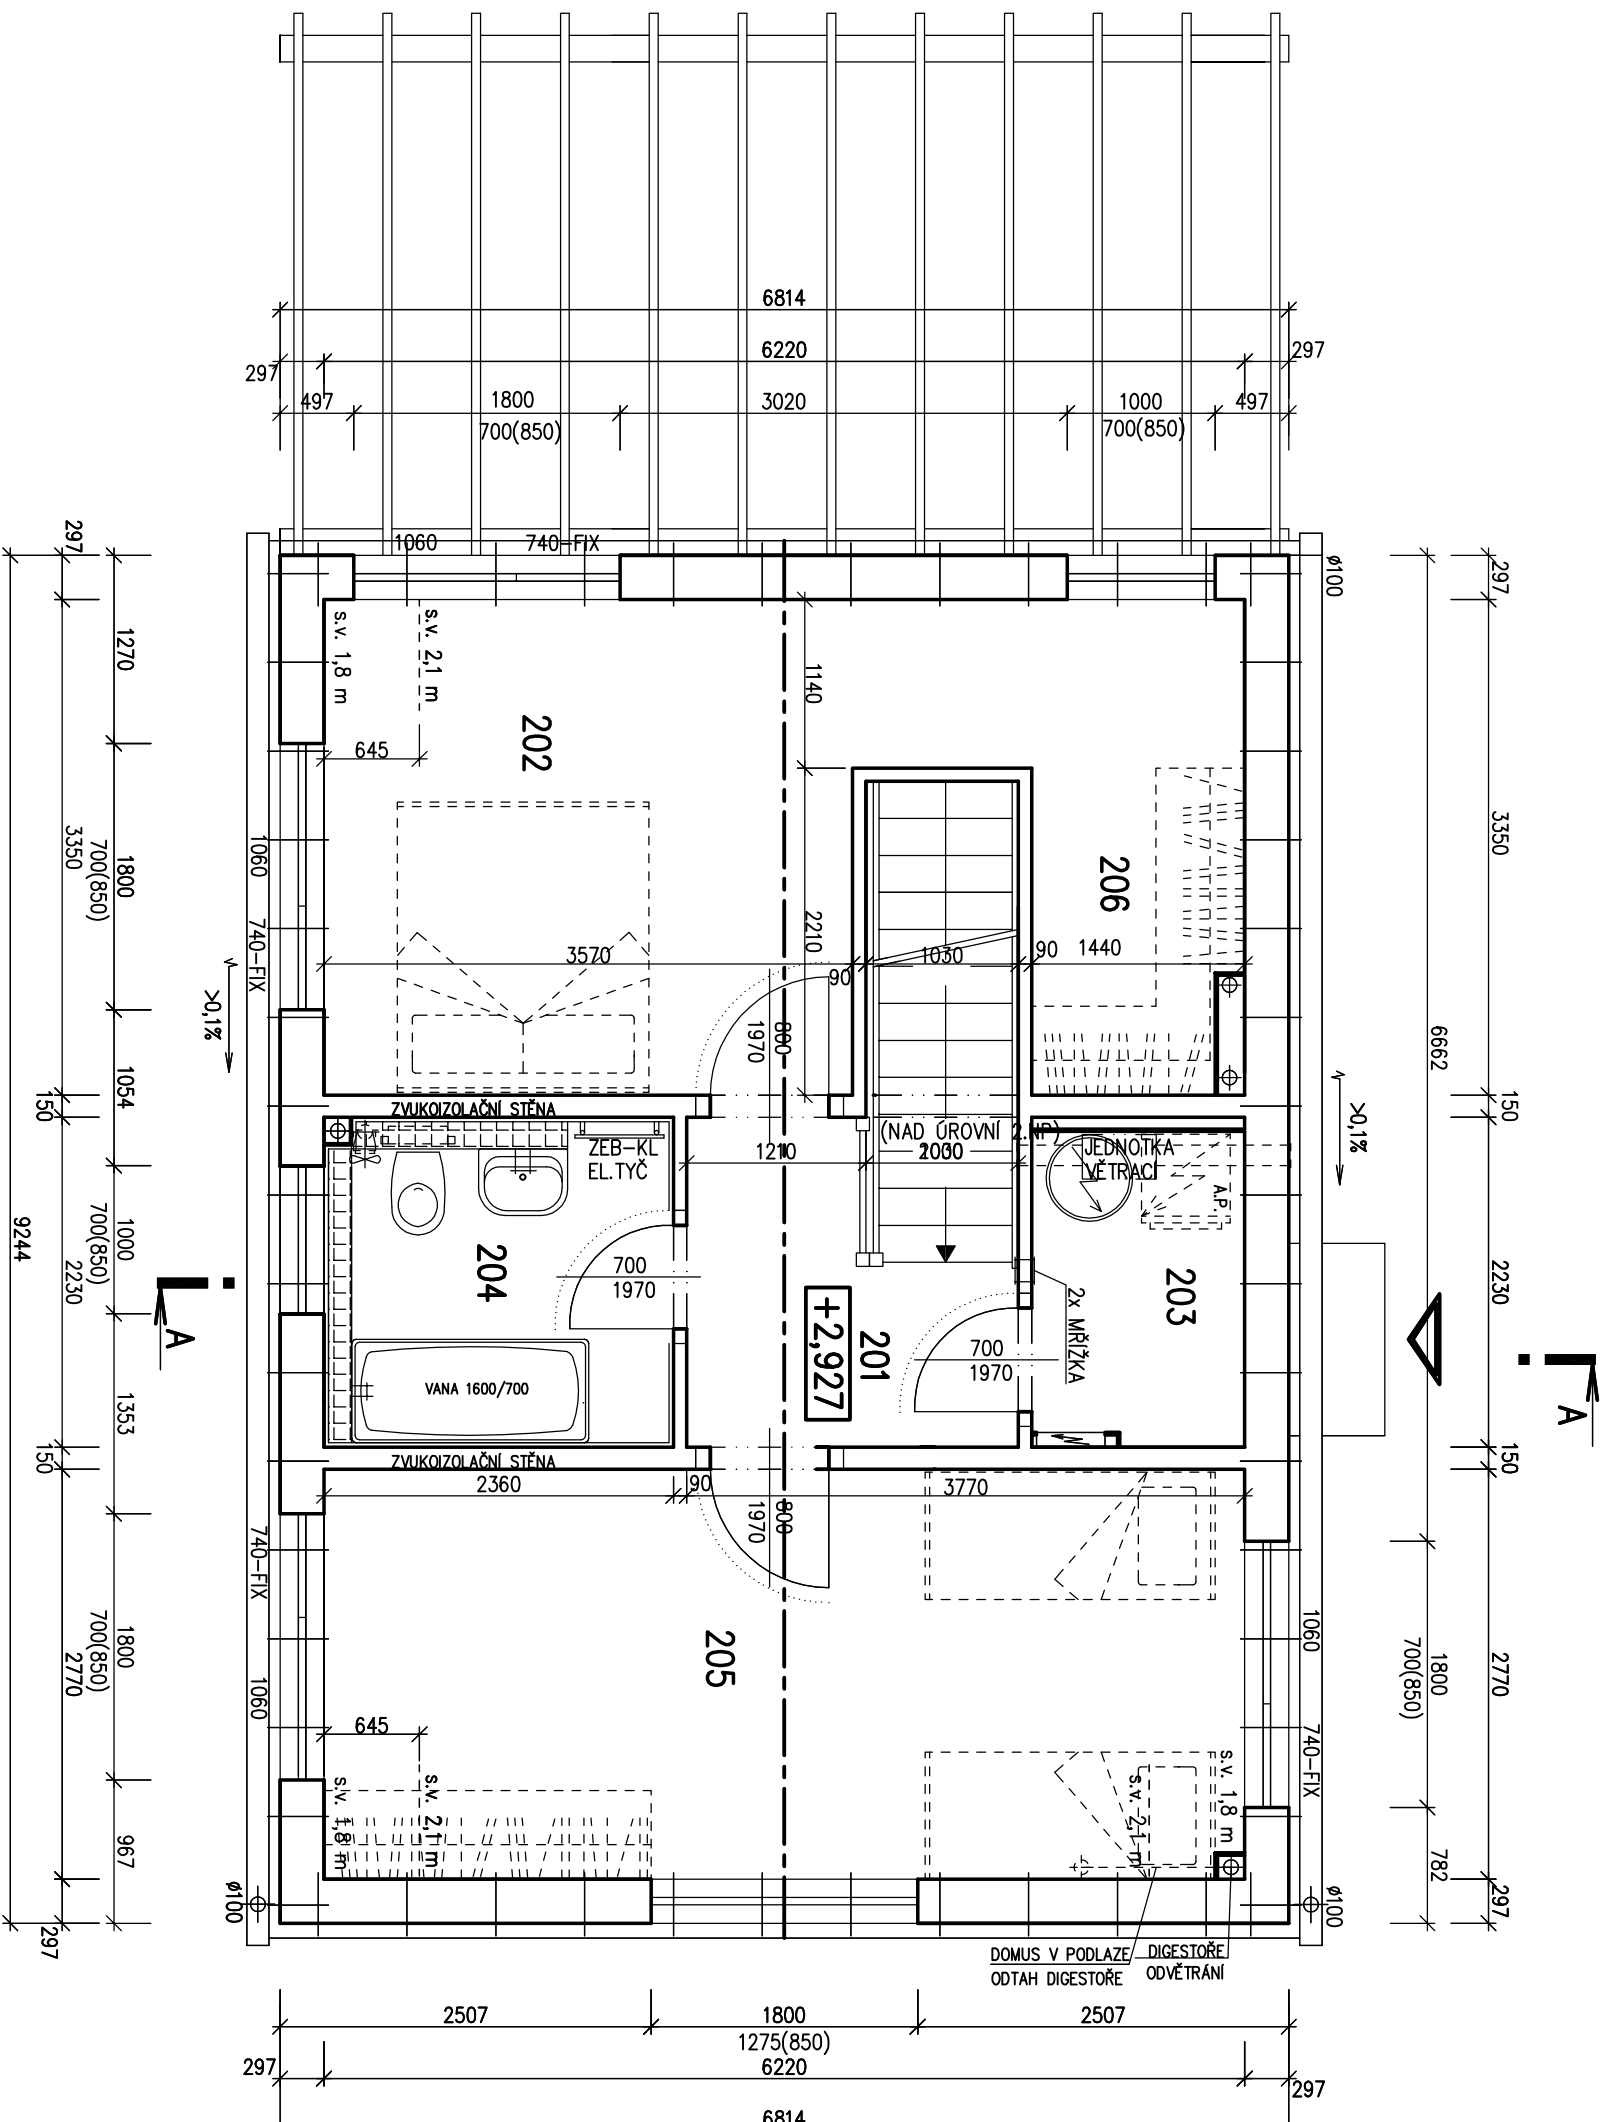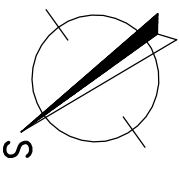

- POZNÁMKA:**
1. ZAŘÍZOVACÍ PŘEDMĚTY A KONSTRUKCE ZAKRESLENÉ ČÁRKOVANĚ NEJSOU SOUČÁSTÍ DODÁVKY RD.
 2. TECHNICKÉ ZMĚNY JSOU VYHRAZENY.

LEGENDA MÍSTNOSTÍ :

ČÍSLO	ÚČEL MÍSTNOSTI	PLOCHA m ²
201	CHODBA	3,96
202	LOŽNICE	13,33
203	KOMORA	3,01
204	KOUPELNA, WC	5,23
205	POKOJ	17,19
206	ŠATNA	4,66

OBYTNÁ PLOCHA : 30,52
 PŘÍSLUŠENSTVÍ : 16,86
 UŽITKOVÁ PLOCHA : 47,38
 CELKOVÁ PLOCHA (PODLAHOVÁ) : 47,38

S.O.
 MODEL 2013

Autorizovaný inženýr	Ing. Zdeněk Chromý	Zpracovatel	
	Ing. David Ondra	Projekt	
Vypracoval	Ing. Eva Navarová	Datum:	22.4.2013
Investor - staveniště	Ing. Libor Pováříček parc.č.:385/33, HNEVOTÍN	Číslo HS:	35006




RODINNÝ DŮM

KUBIS 631





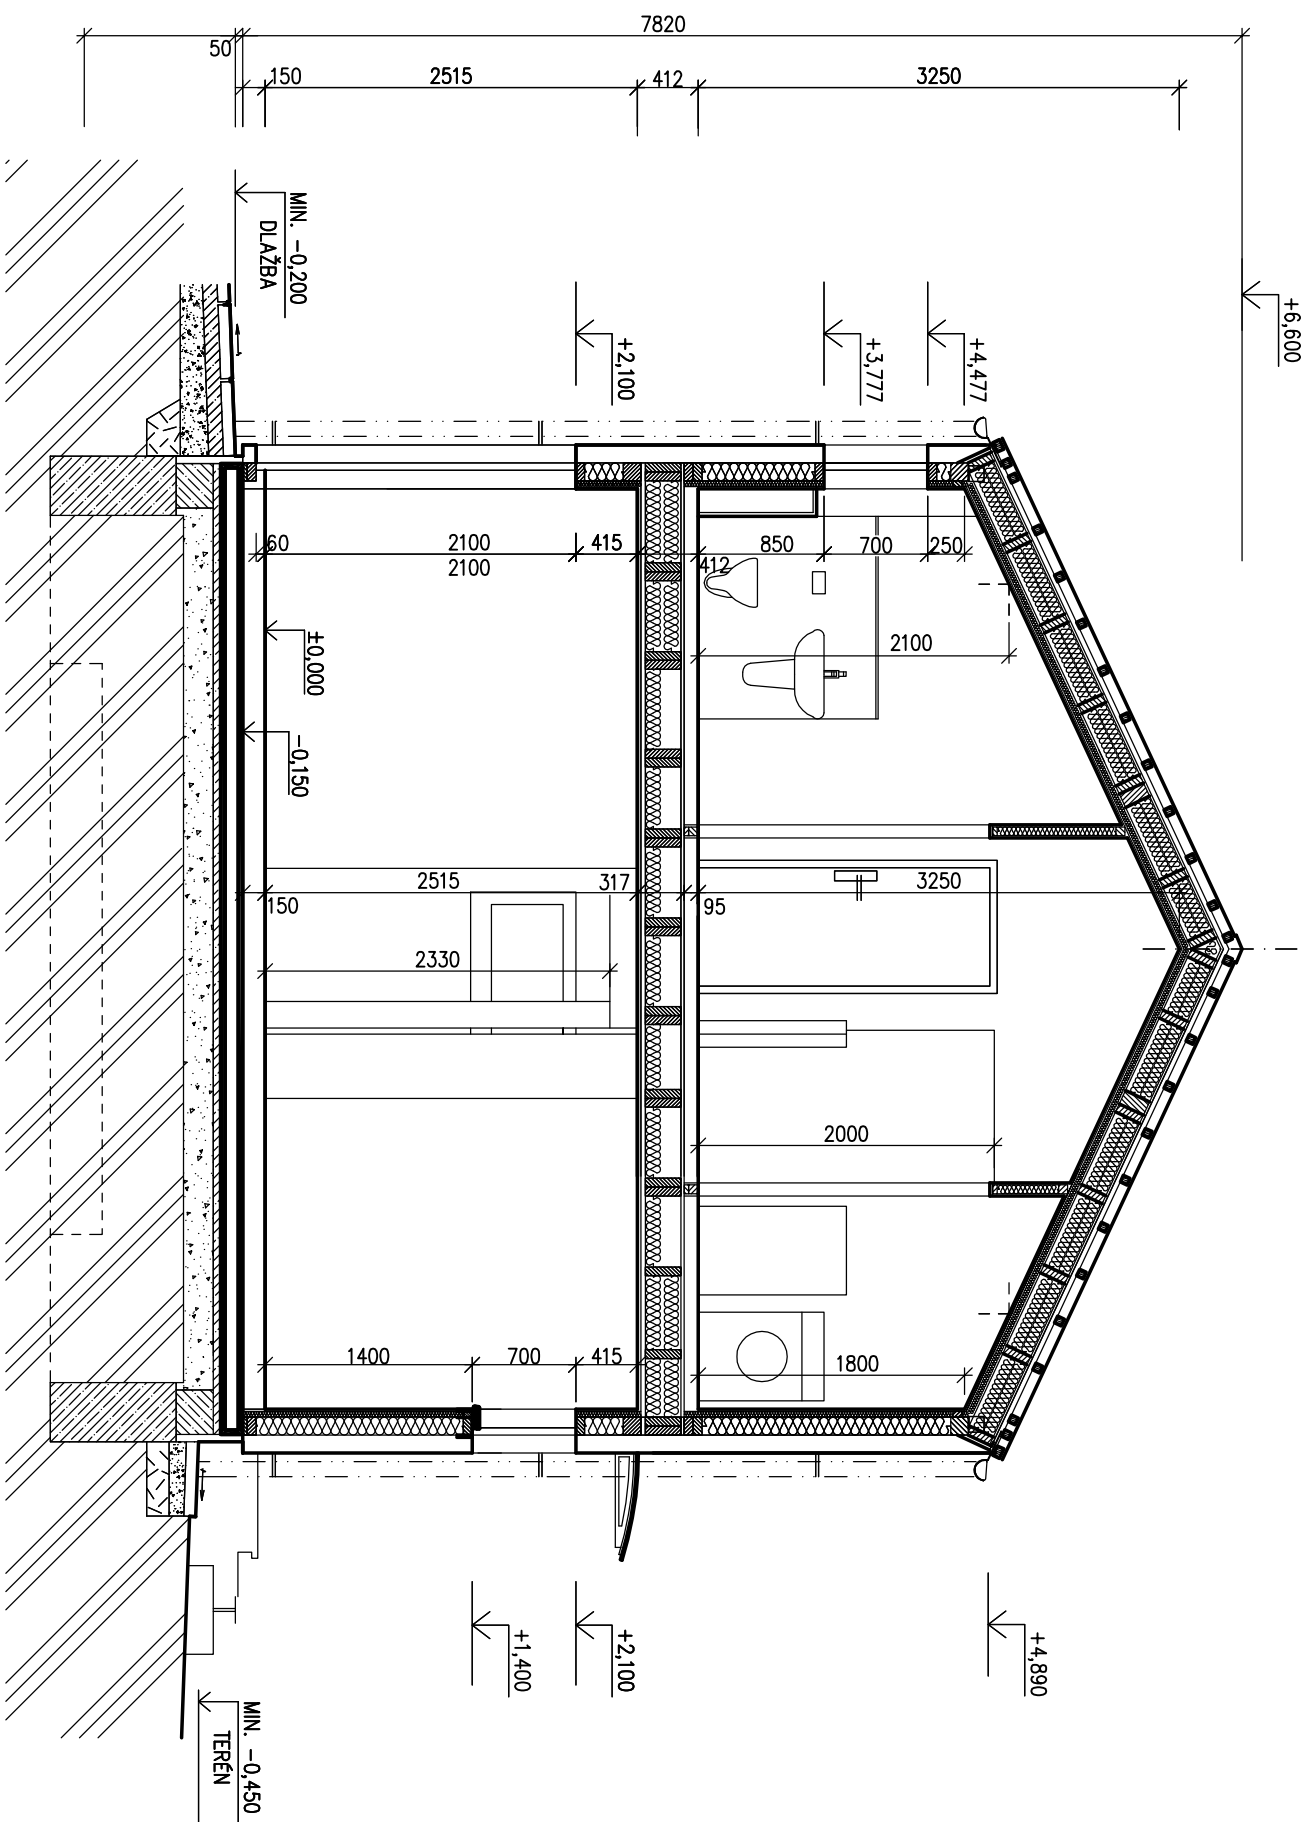


(RD BEZ PODSKLEPENÍ)


ŘEZ A-A

M 1:50




LEGENDA MATERIÁLU

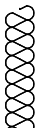-  ROSTLÝ TERÉN
-  ŠTĚRKOVÝ NÁSYP
-  ZASYP
-  ŽELEZOBETON
-  PROSTÝ BETON
-  DŘEVO
-  TEPelná IZOLACE


Autorizovaný inženýr	Ing. Zdeněk Chromý	Zpracovatel	
	Ing. David Ondra	Projekt	
Vypracoval	Ing. Eva Navarová	Datum:	22.4.2013
Investor - staveniště	Ing. Libor Povářek parc.č.385/33, HNEVOTÍN	Číslo HS:	35006

S.O.
MODEL 2013


POHLED JIHOZÁPADNÍ

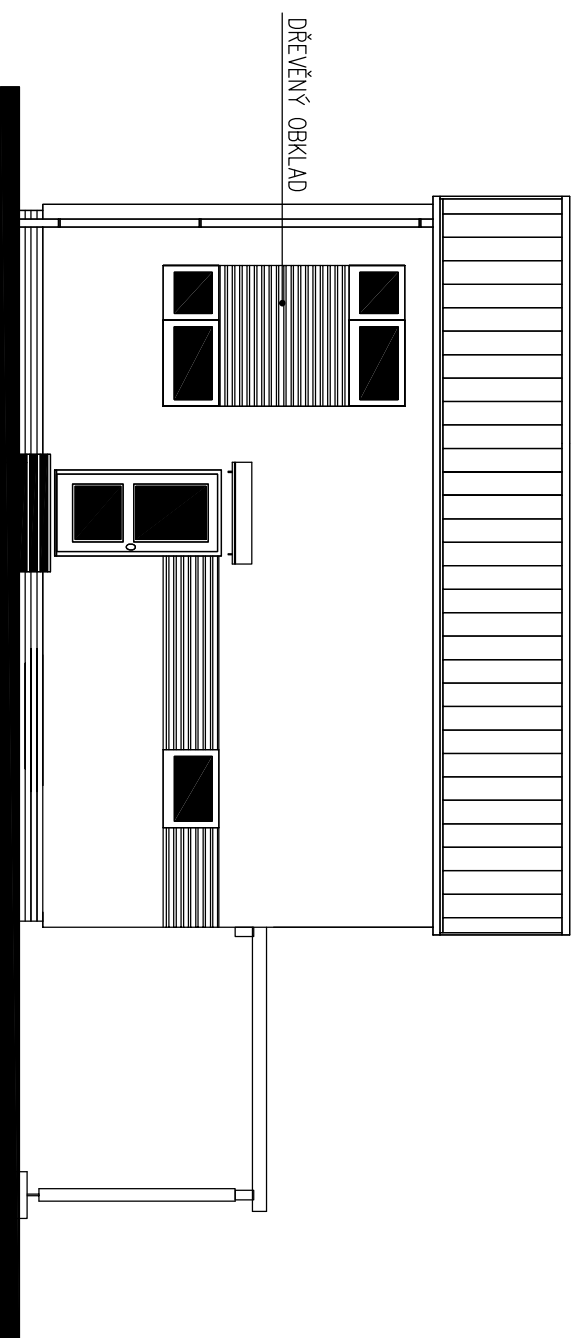


POHLED SEVEROVÝCHODNÍ

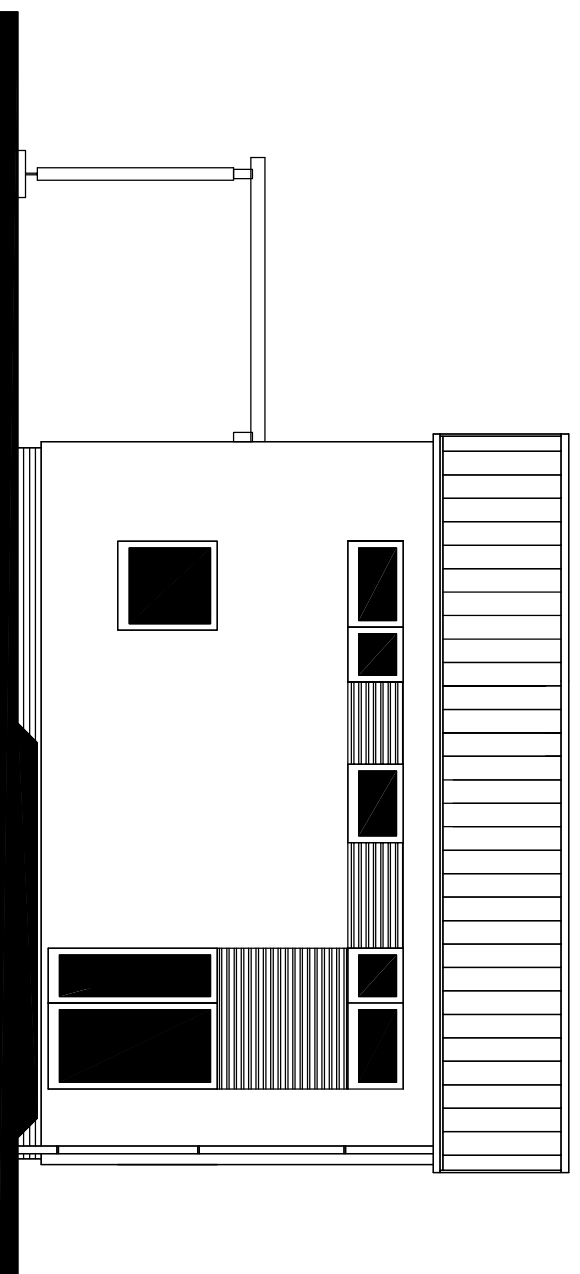

POHLED JIHOVÝCHODNÍ

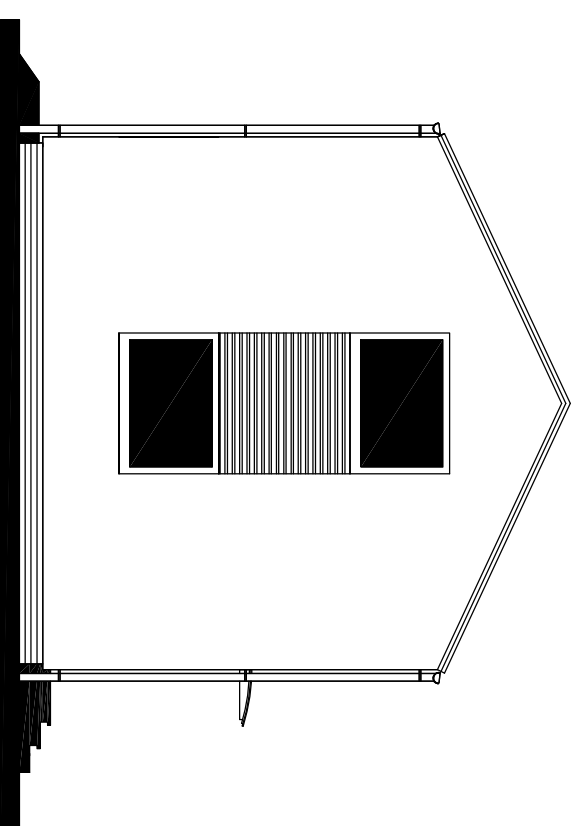

POHLED SEVEROZÁPADNÍ

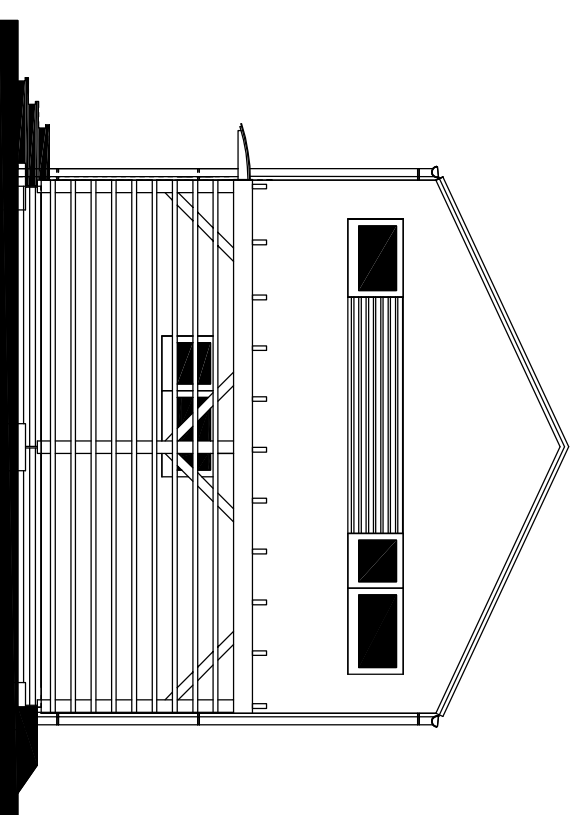

RODINNÝ DŮM
KUBIS 631
(RD BEZ PODSKLEPENÍ)

POHLEDY
M 1:100

MODEL 2013

Autorizovaný inženýr		Zpracovatel	
Ing. Zdeněk Chromý			
Ing. David Ondra		Projekt	
Vypracoval	Ing. Eva Navarová	Datum:	22.4.2013
Investor – staveniště	Ing. Libor Pavlíček parc.č. 385/33, HNEVOTÍN	Číslo HS:	35006