




RODINNÝ DOMEK

# LARGO Line 98/25°

(RD BEZ PODSKLEPENÍ)

## PŮDORYS PŘÍZEMÍ

M 1:50

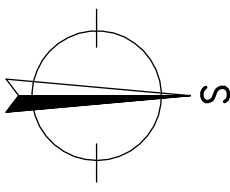


### POZNÁMKA:

1. ZAŘÍZOVACÍ PŘEDMĚTY A KONSTRUKCE ZAKRESLENÉ ČÁRKOVANĚ NEJSOU SOUČÁSTÍ DODÁVKY RD.
2. TECHNICKÉ ZMĚNY JSOU VYHRAZENY.

### LEGENDA MÍSTNOSTÍ :

ČÍSLO	ÚČEL MÍSTNOSTI	PLOCHA m <sup>2</sup>
101	ZÁDVEŘÍ	4,93
102	CHODBA	6,88
103	POKOJ	9,85
104	KOUPELNA	4,72
105	POKOJ	11,62
106	TEHNICKÁ MÍSTNOST	2,20
107	KUCHYŇSKÝ KOUT	6,62
108	OBÝVACÍ POKOJ	18,37
109	POKOJ	12,94
110	WC	2,58
111	SPIŽ	1,70
OBYTNÁ PLOCHA :		59,40
PŘÍSLUŠENSTVÍ :		23,01
UŽITKOVÁ PLOCHA :		82,41
CELKOVÁ PLOCHA (PODLAHOVÁ) :		82,41
ZASTAVĚNÁ PLOCHA		99,36

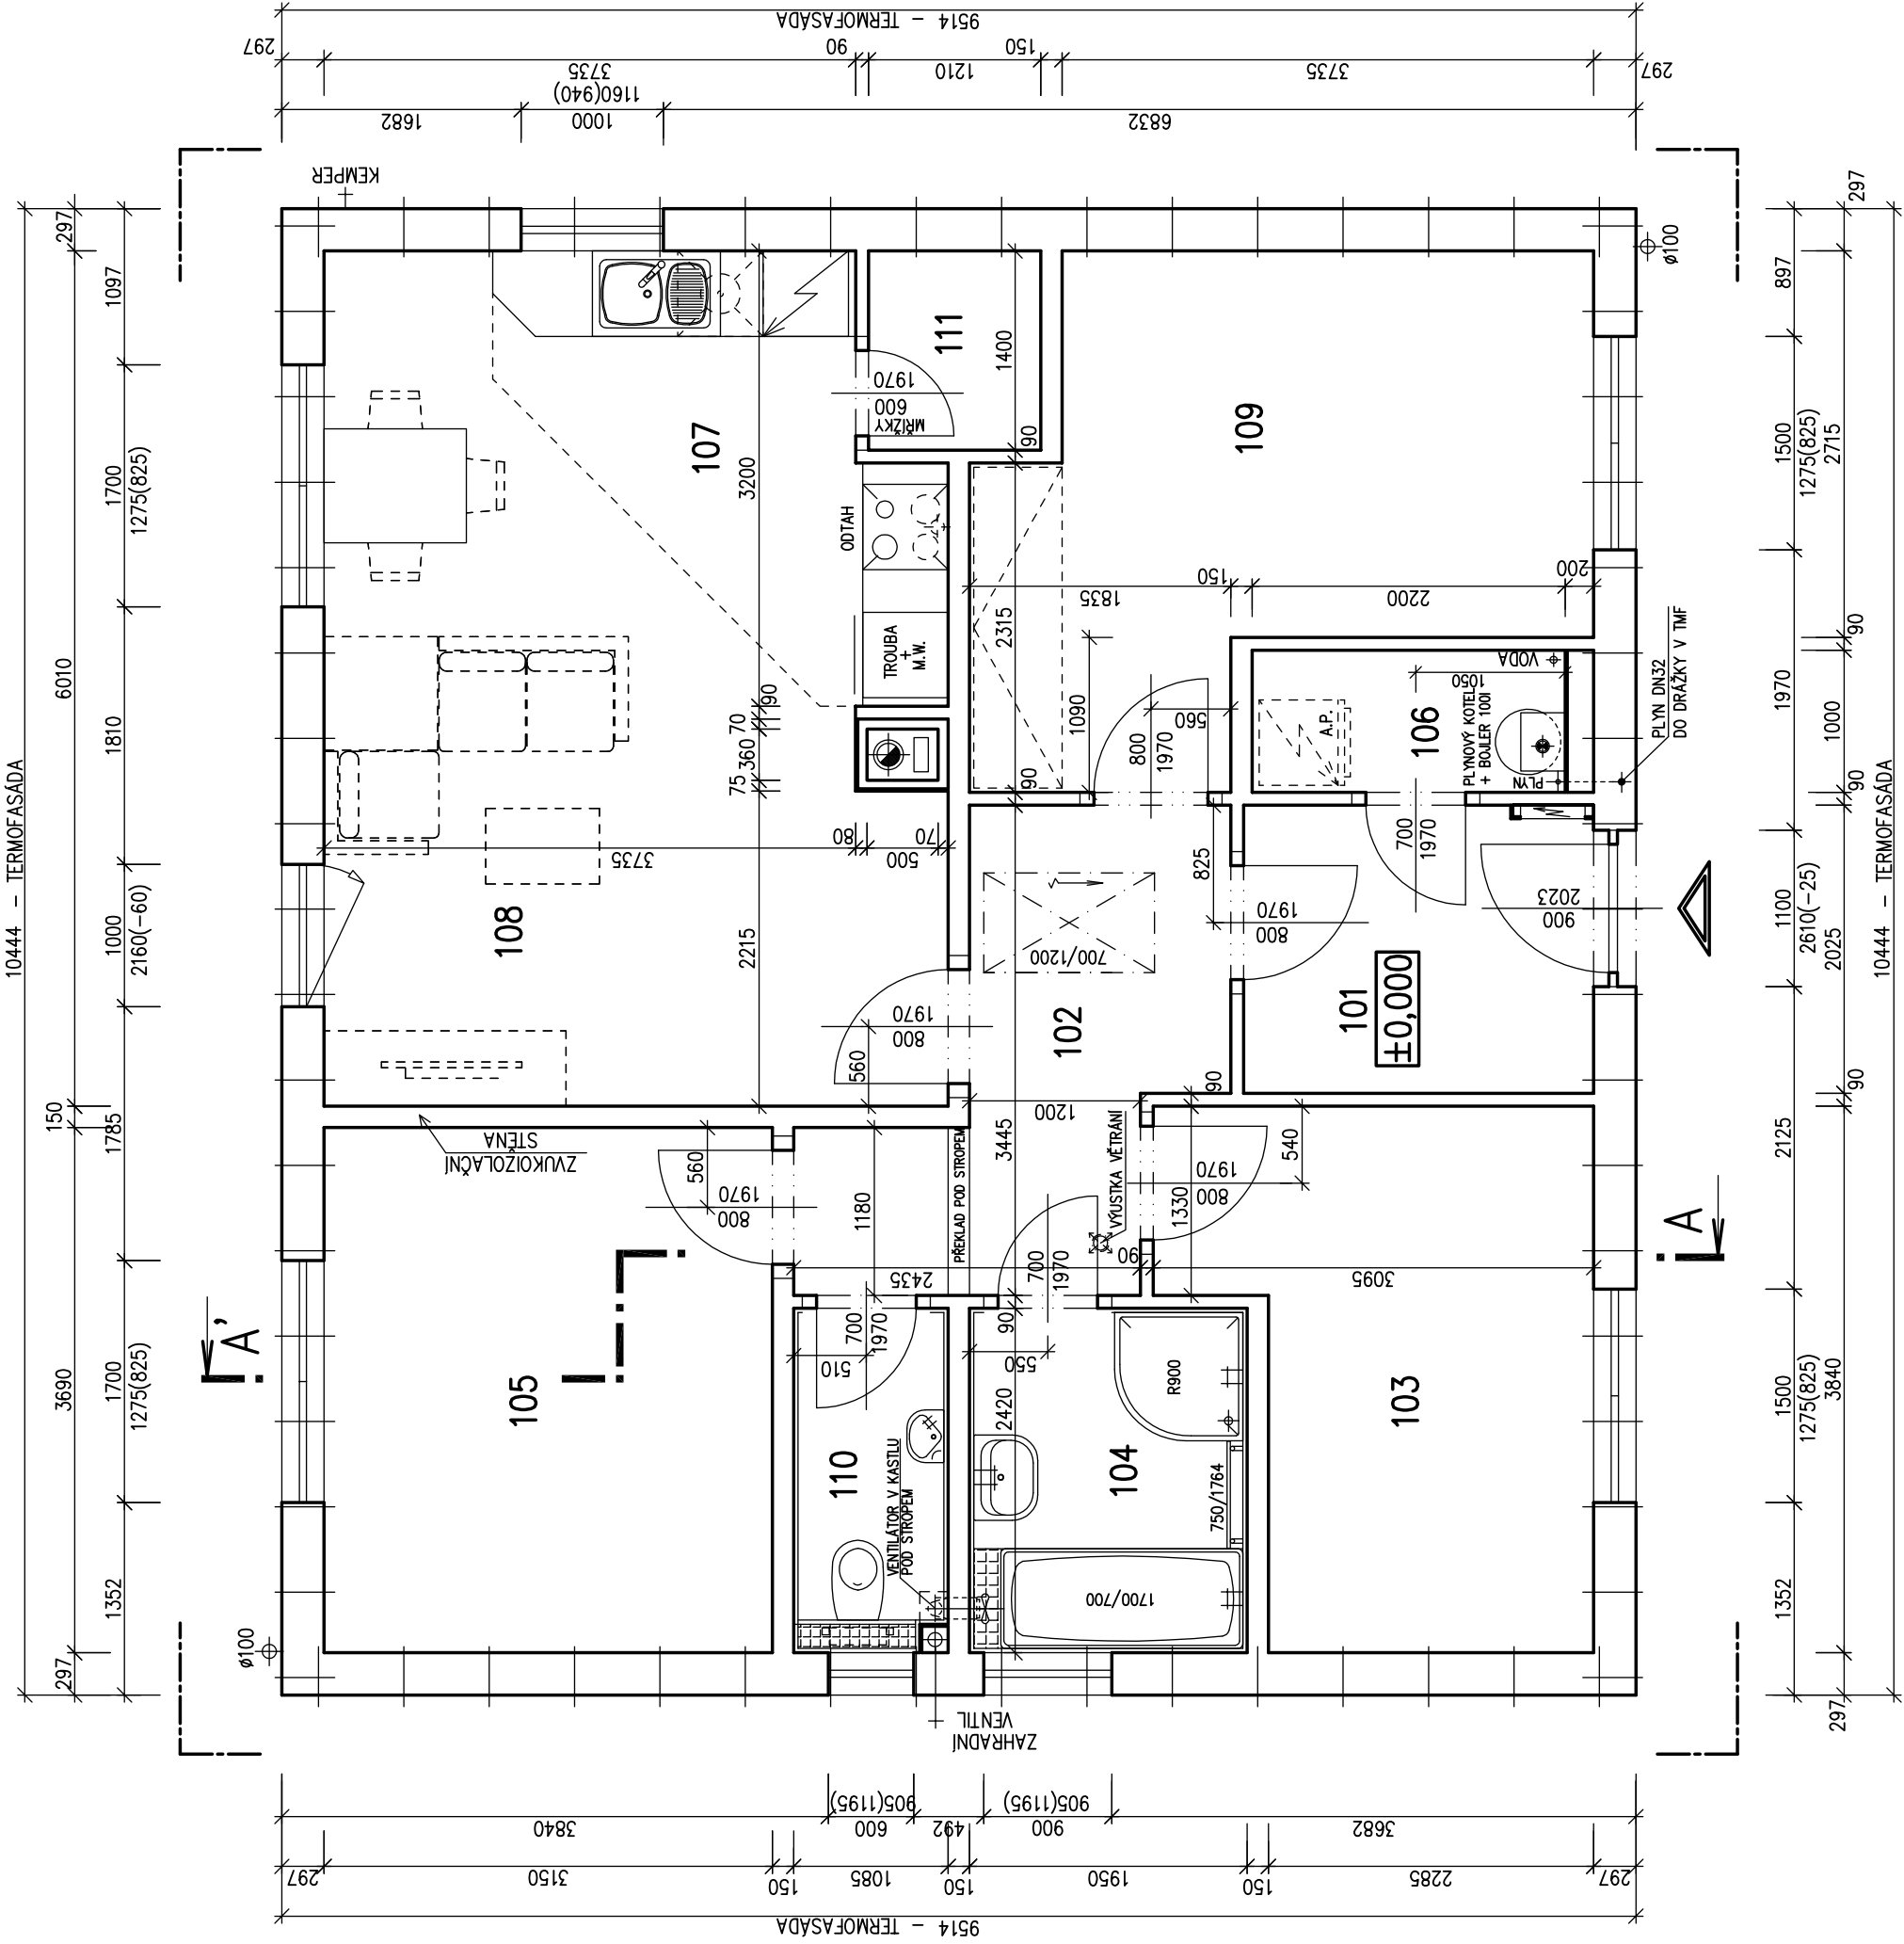

Autorizovaný inženýr	Ing. Zdeněk Chromý Ing. David Ondra	Zpracovatel	
Vypracoval	Ing. Oldřich Němčák	Projekt	
Investor - staveniště		Datum:	29.7.2014
		Číslo HS:	Poplávka




RODINNÝ DOMEK


# LARGO Line 98/25\*

(RD BEZ PODSKLEPENÍ)

POHLED ZAHRADNÍ

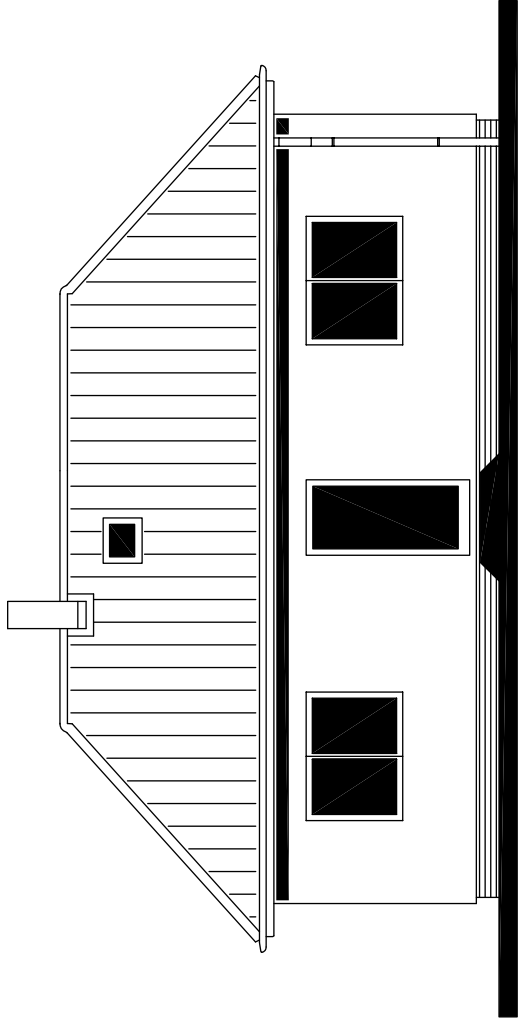


POHLED BOČNÍ /LEVÝ/

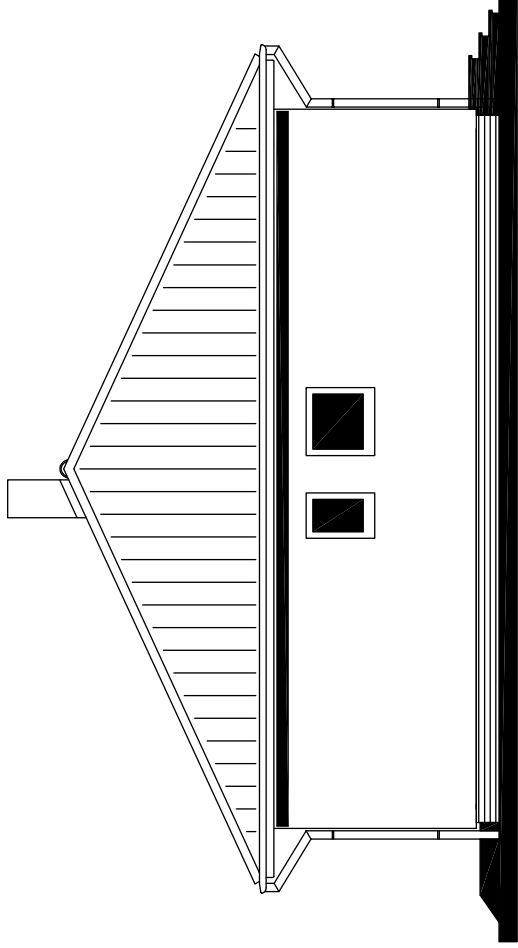


POHLEDY M 1:100

POHLED VSTUPNÍ

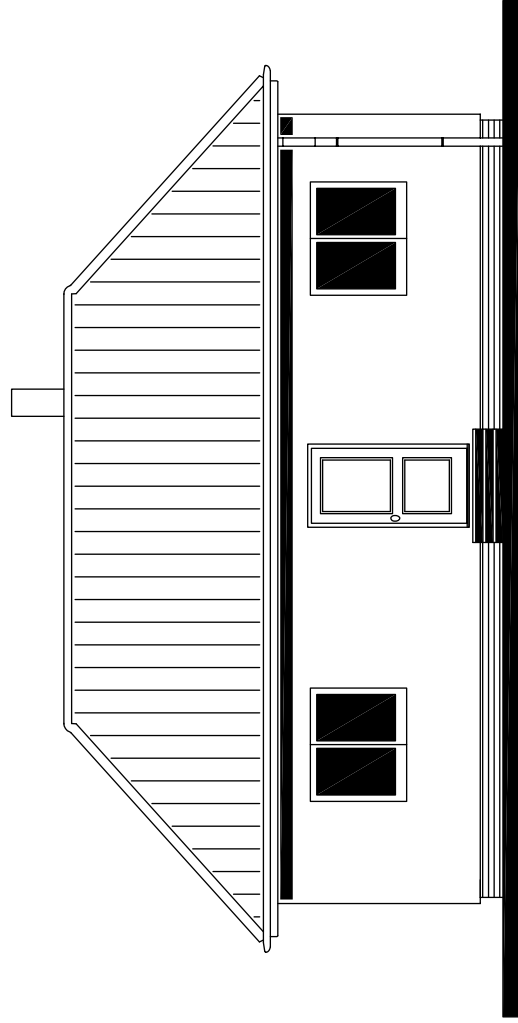

POHLED BOČNÍ /PRAVÝ/

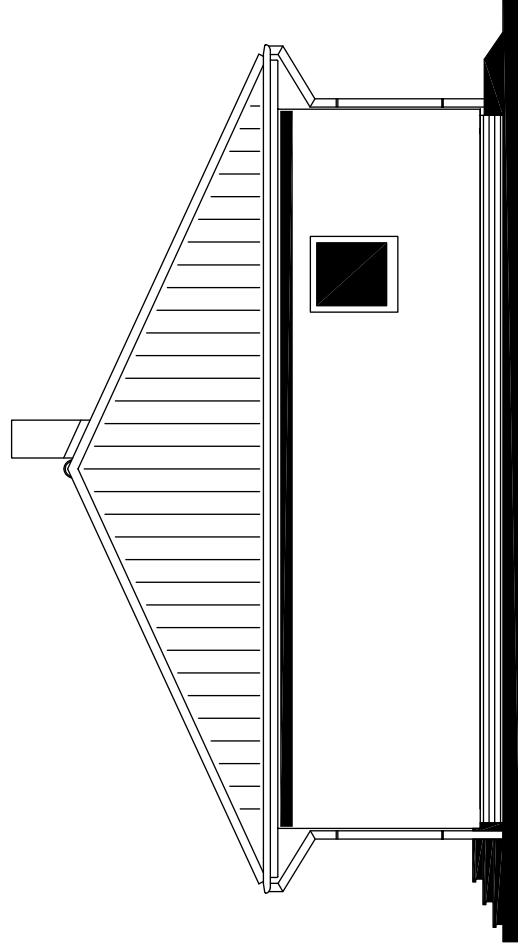

MODEL 2014

Autorizovaný inženýr	Ing. Zdeněk Chromý Ing. David Ondra	Zpracovatel	
Vypracoval	Ing. Oldřich Němčák	Projekt	
Investor-staveniště		Datum:	29.7.2014
		Číslo HS:	Poplávka




RODINNÝ DOMEK

**LARGO Line 98/25°**

(RD BEZ PODSKLEPENÍ)

**ŘEZ A-A**

M 1:50

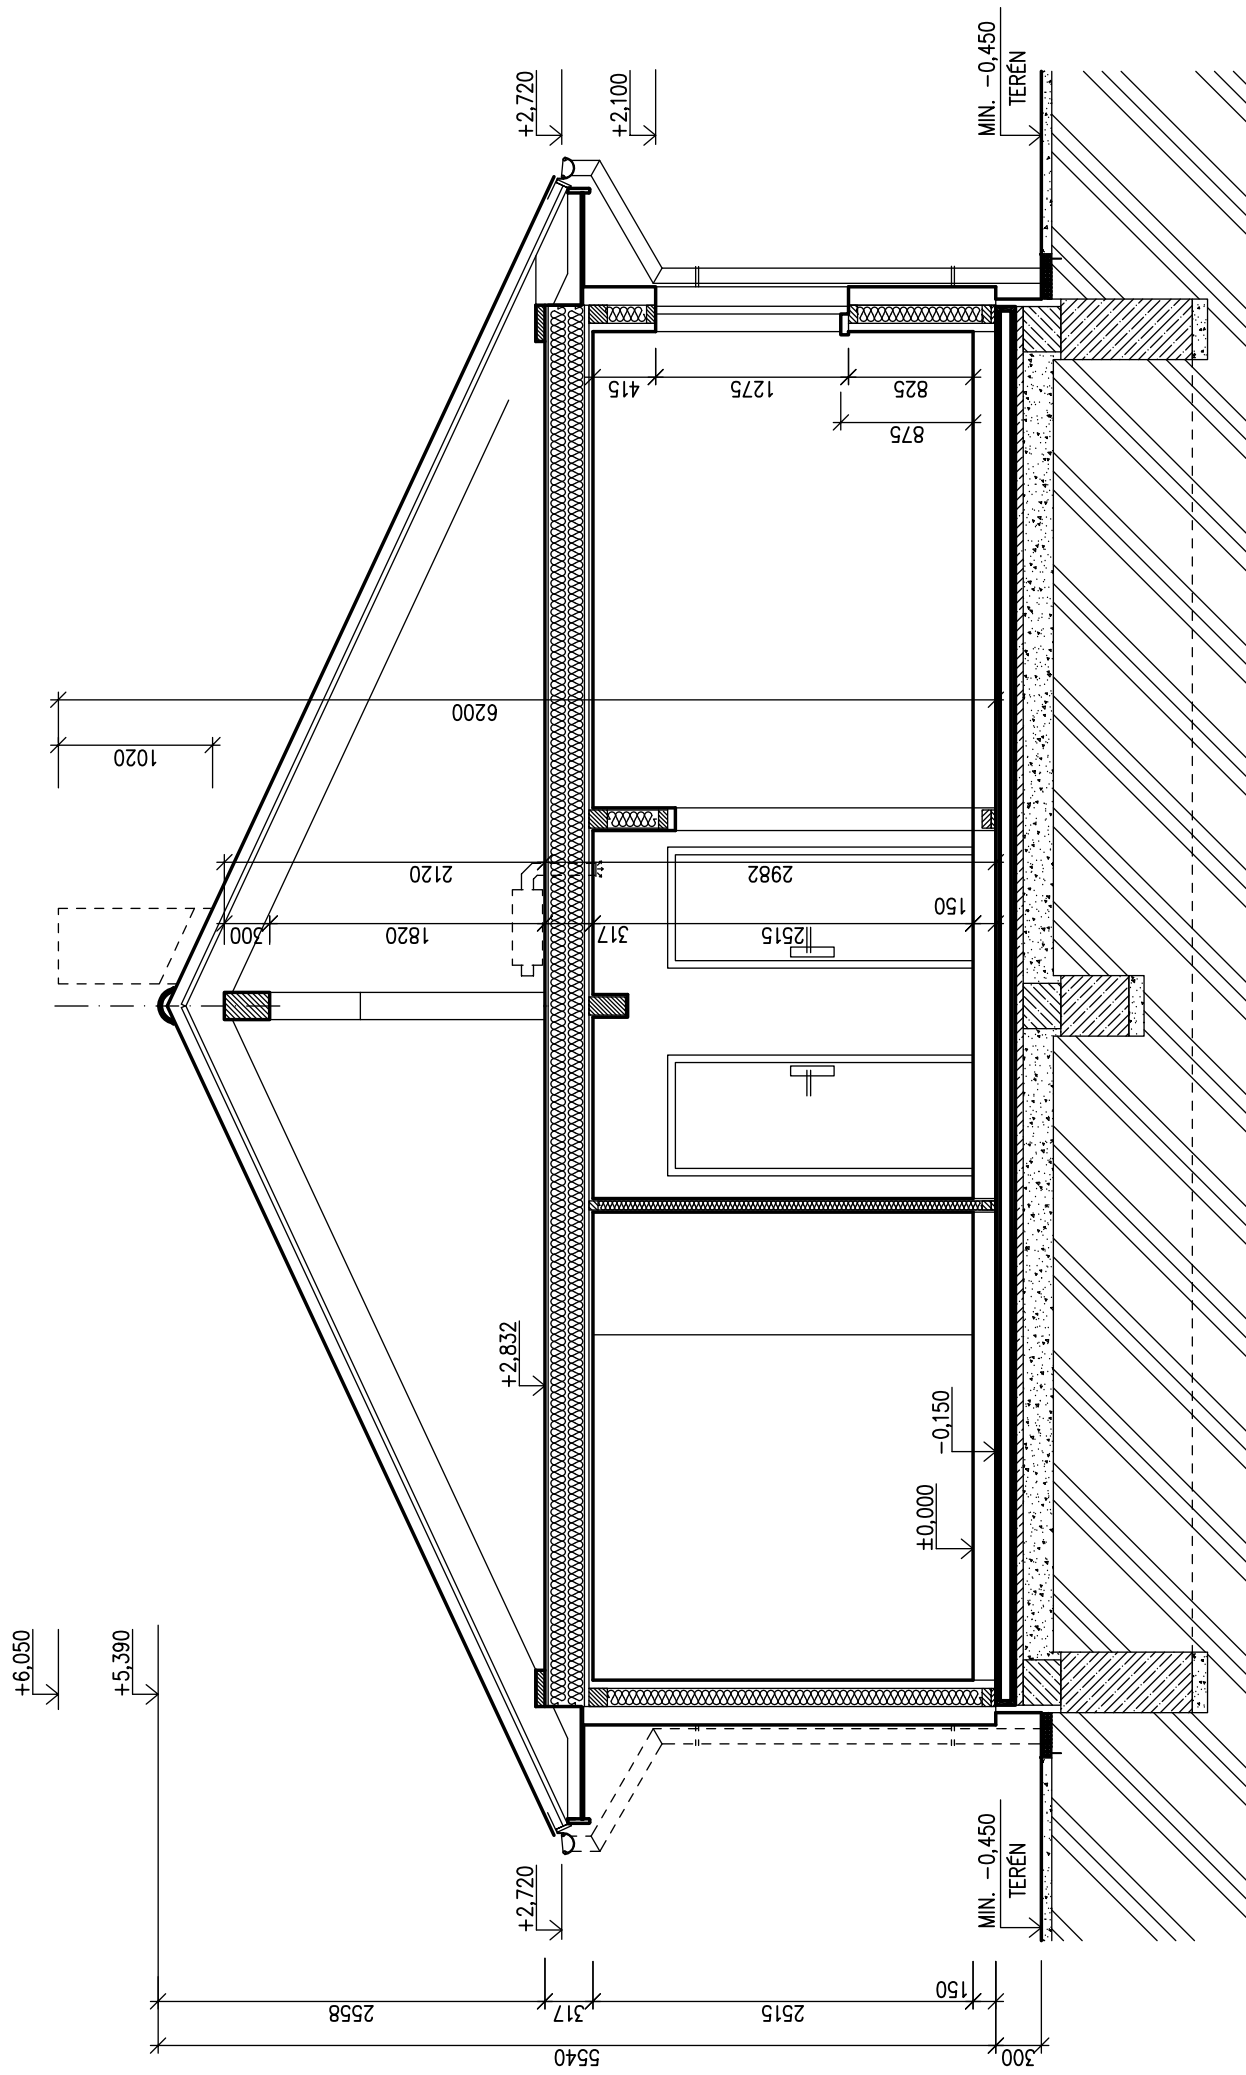**LEGENDA MATERIÁLU**

	ROSTLÝ TERÉN
	ŠTĚRKOVÝ NÁSYP
	ZÁSYP
	ŽELEZOBETON
	PROSTÝ BETON
	DŘEVO
	TEPELNÁ IZOLACE

S.O.  
MODEL 2014

Autorizovaný inženýr	Zpracovatel
Ing. Zdeněk Chromý Ing. David Ondra	
Vypracoval	Projekt
Ing. Oldřich Němčák	Datum: 29.7.2014
<b>Investor – staveniště</b>	Číslo HS: Poplávka