




RODINNÝ DŮM

KUBIS 74/8°

(RD BEZ PODSKLEPENÍ)

PŮDORYS PŘÍZEMÍ

M 1:50

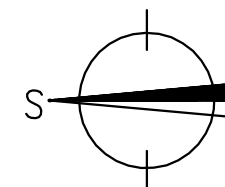

POZNÁMKA:

1. ZAŘÍZOVACÍ PŘEDMĚTY A KONSTRUKCE ZAKRESLENÉ ČÁRKOVANĚ NEJSOU SOUČÁSTÍ DODÁVKY RD.
2. TECHNICKÉ ZMĚNY JSOU VYHAZENY.
3. VNITŘNÍ DVEŘE JSOU KÓTOVÁNY S PŘESNOSTÍ ± 30 mm
4. V PŮDORYSE JSOU KÓTOVÁNY PRO OKNA STAVEBNÍ OTVORY
SKUTEČNÁ VÝŠKA PARAPETU JE UVEDENA VE VÝKRESE ŘEZU

LEGENDA MÍSTNOSTÍ :


ČÍSLO	ÚČEL MÍSTNOSTI	PLOCHA m ²
101	ZÁDVEŘÍ	2,72
102	CHODBA	7,95
103	TECHNICKÁ MÍSTNOST	1,45
104	PRACOVNA	8,21
105	KOMORA	3,77
106	OBÝVACÍ POKOJ + KUCH. KOUT	32,92
107	KOUPELNA	3,10

OBYTNÁ PLOCHA :	41,13
PŘÍSLUŠENSTVÍ :	18,99
UŽITKOVÁ PLOCHA :	60,12
CELKOVÁ PLOCHA (PODLAHOVÁ) :	60,12
ZASTAVĚNÁ PLOCHA :	74,36

SCHODY K631

S.O. II.
MODEL 2015

Autorizovaný inženýr	Ing. Zdeněk Chromý Ing. David Ondra	Zpracovatel RD RŮMAŘOV
Vypracoval	Ing. Stanislav Čížek	Projekt
Investor-staveniště		Datum: 24.04.2015 Číslo HS: 37 959

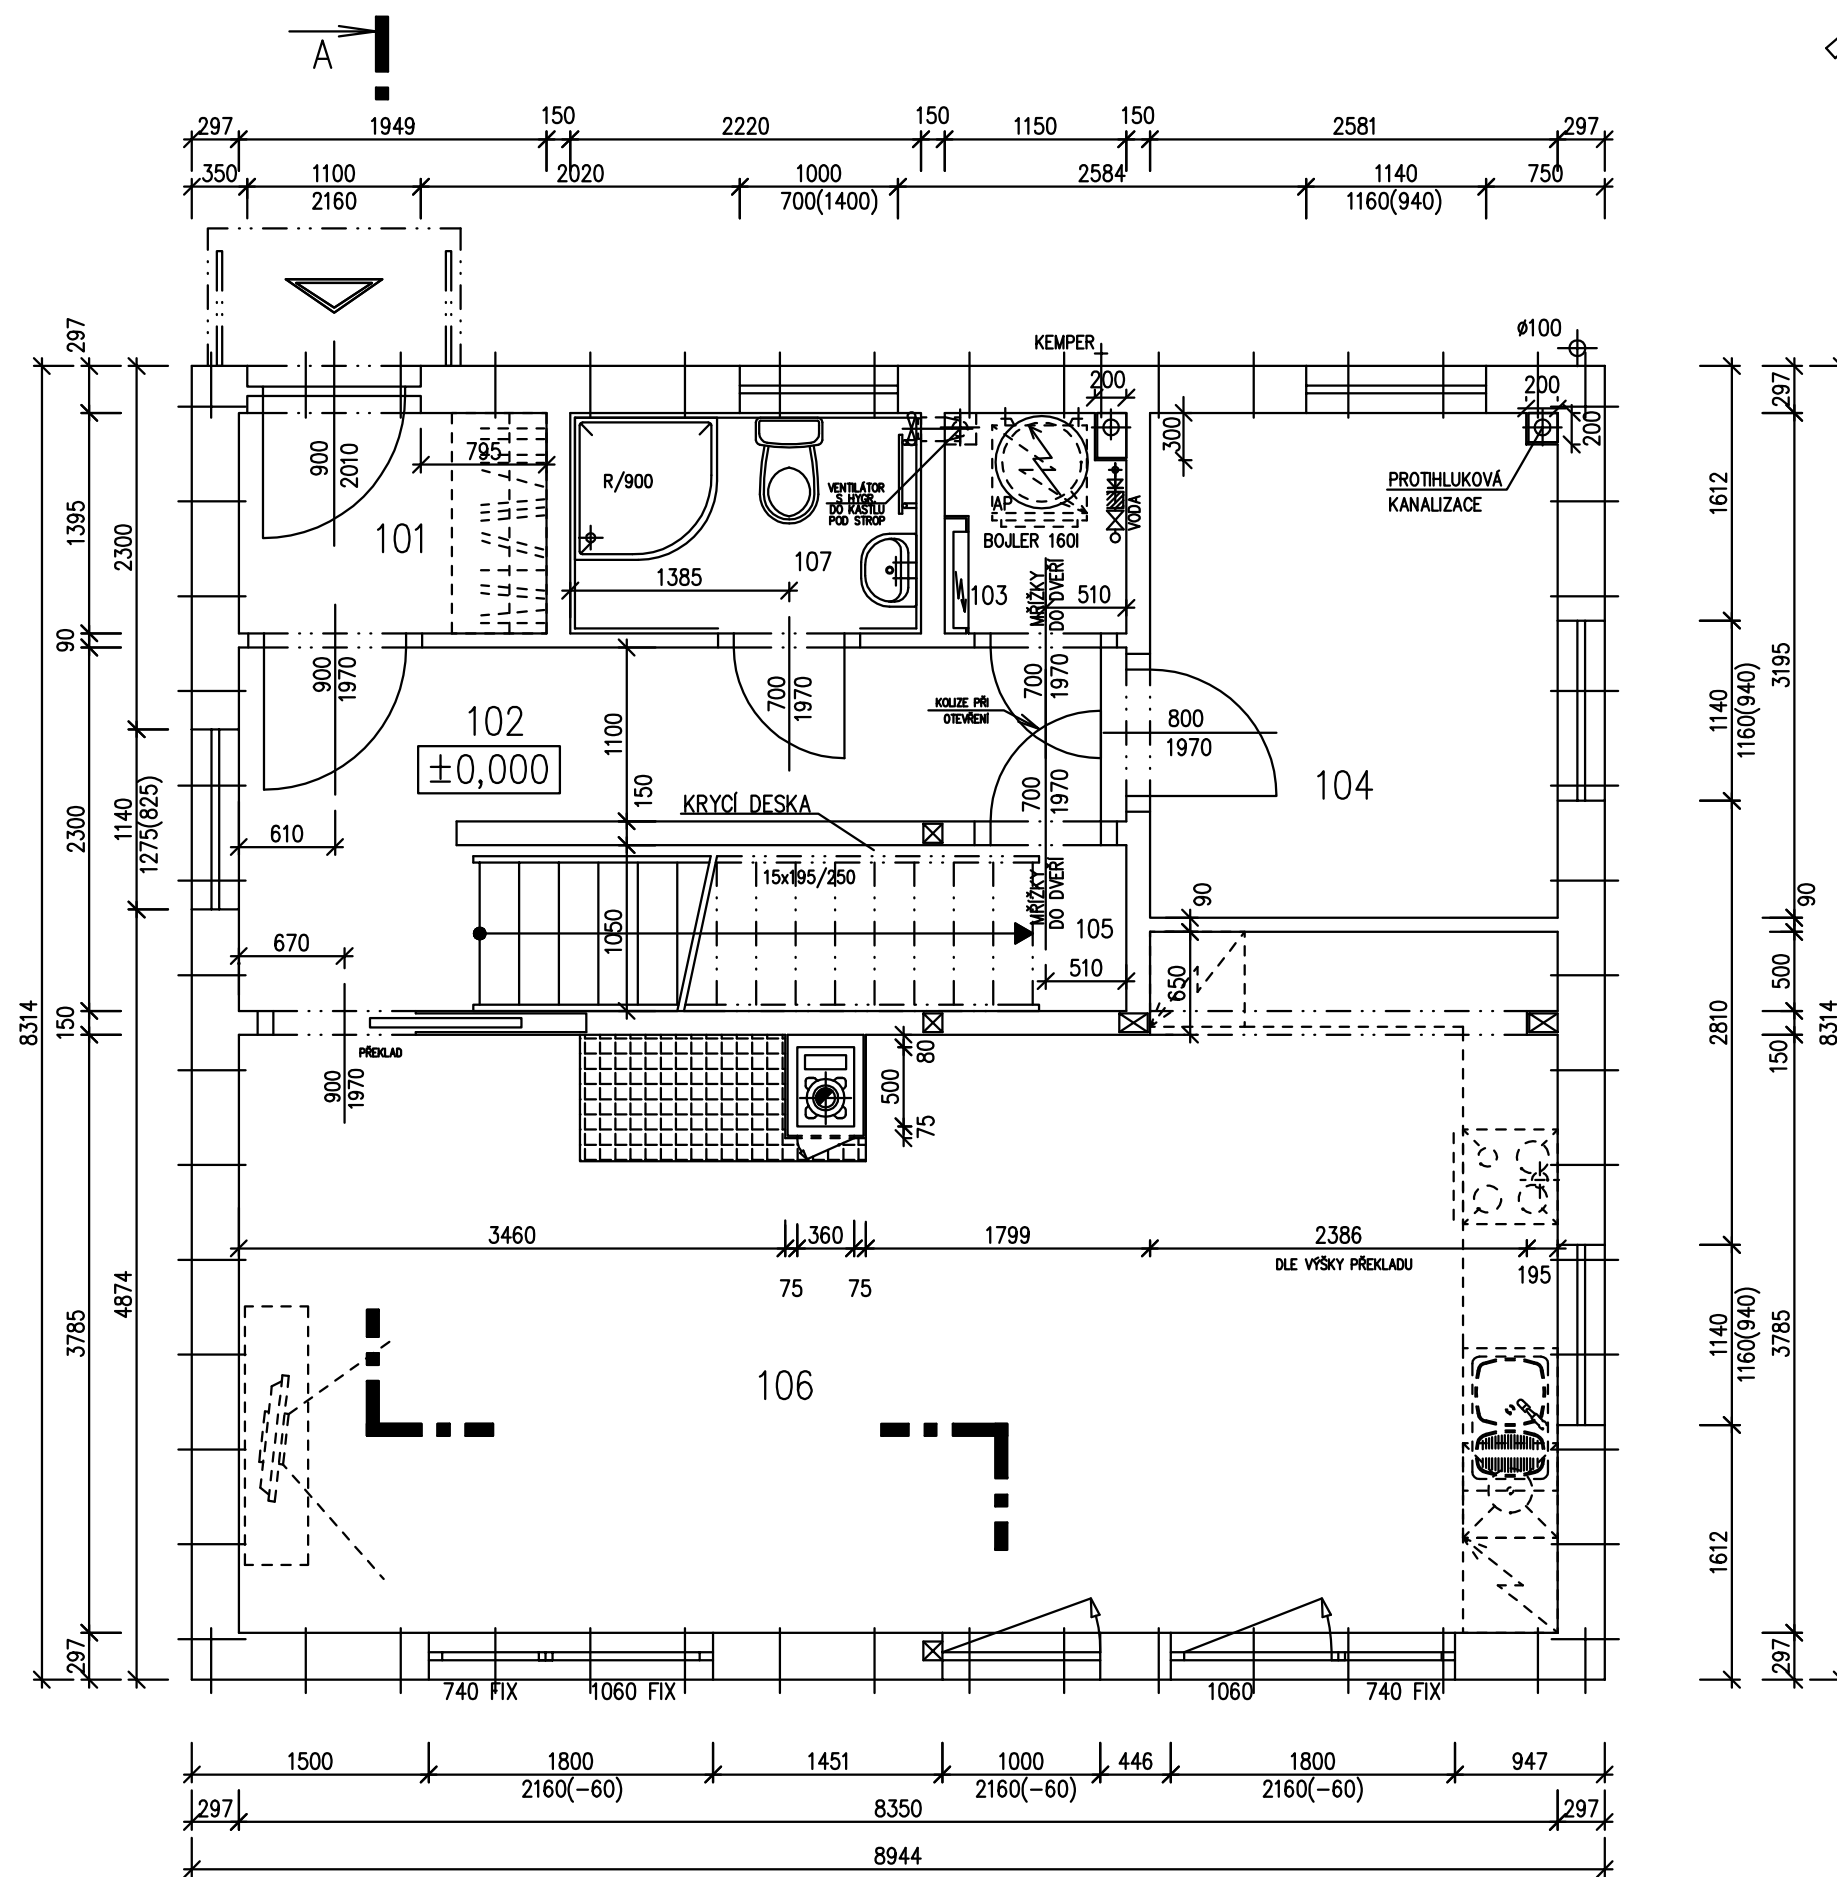




RODINNÝ DŮM

KUBIS 74/8°

(RD BEZ PODSKLEPENÍ)

PŮDORYS PODKROVÍ

M 1:50

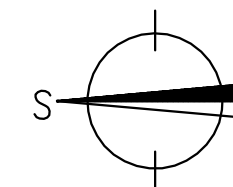

POZNÁMKA:

1. ZAŘÍZOVACÍ PŘEDMĚTY A KONSTRUKCE ZAKRESLENÉ ČÁRKOVANĚ NEJSOU SOUČÁSTÍ DODÁVKY RD.
2. TECHNICKÉ ZMĚNY JSOU VYHAZENY.
3. VNITŘNÍ DVEŘE JSOU KÓTOVÁNY S PŘESNOSTÍ ± 30 mm
4. V PŮDORYSE JSOU KÓTOVÁNY PRO OKNA STAVEBNÍ OTVORY SKUTEČNÁ VÝŠKA PARAPETU JE UVEDENA VE VÝKRESE ŘEZU

LEGENDA MÍSTNOSTÍ :


ČÍSLO	ÚČEL MÍSTNOSTI	PLOCHA m ²
201	CHODBA	6,64
202	KOUPELNA	6,81
203	POKOJ	11,72
204	POKOJ	16,02
205	POKOJ	12,71
206	KOMORA	2,43

OBYTNÁ PLOCHA :	40,45
PŘÍSLUŠENSTVÍ :	15,81
UŽITKOVÁ PLOCHA :	56,26
CELKOVÁ PLOCHA (PODLAHOVÁ) :	56,26

SCHODY K631

S.O. II.
MODEL 2015

Autorizovaný inženýr	Ing. Zdeněk Chromý Ing. David Ondra	Zpracovatel RO RYMAŘOV
Vypracoval	Ing. Stanislav Čížek	Projekt
Investor – staveniště		Datum: 24.04.2015 Číslo HS: 37 959

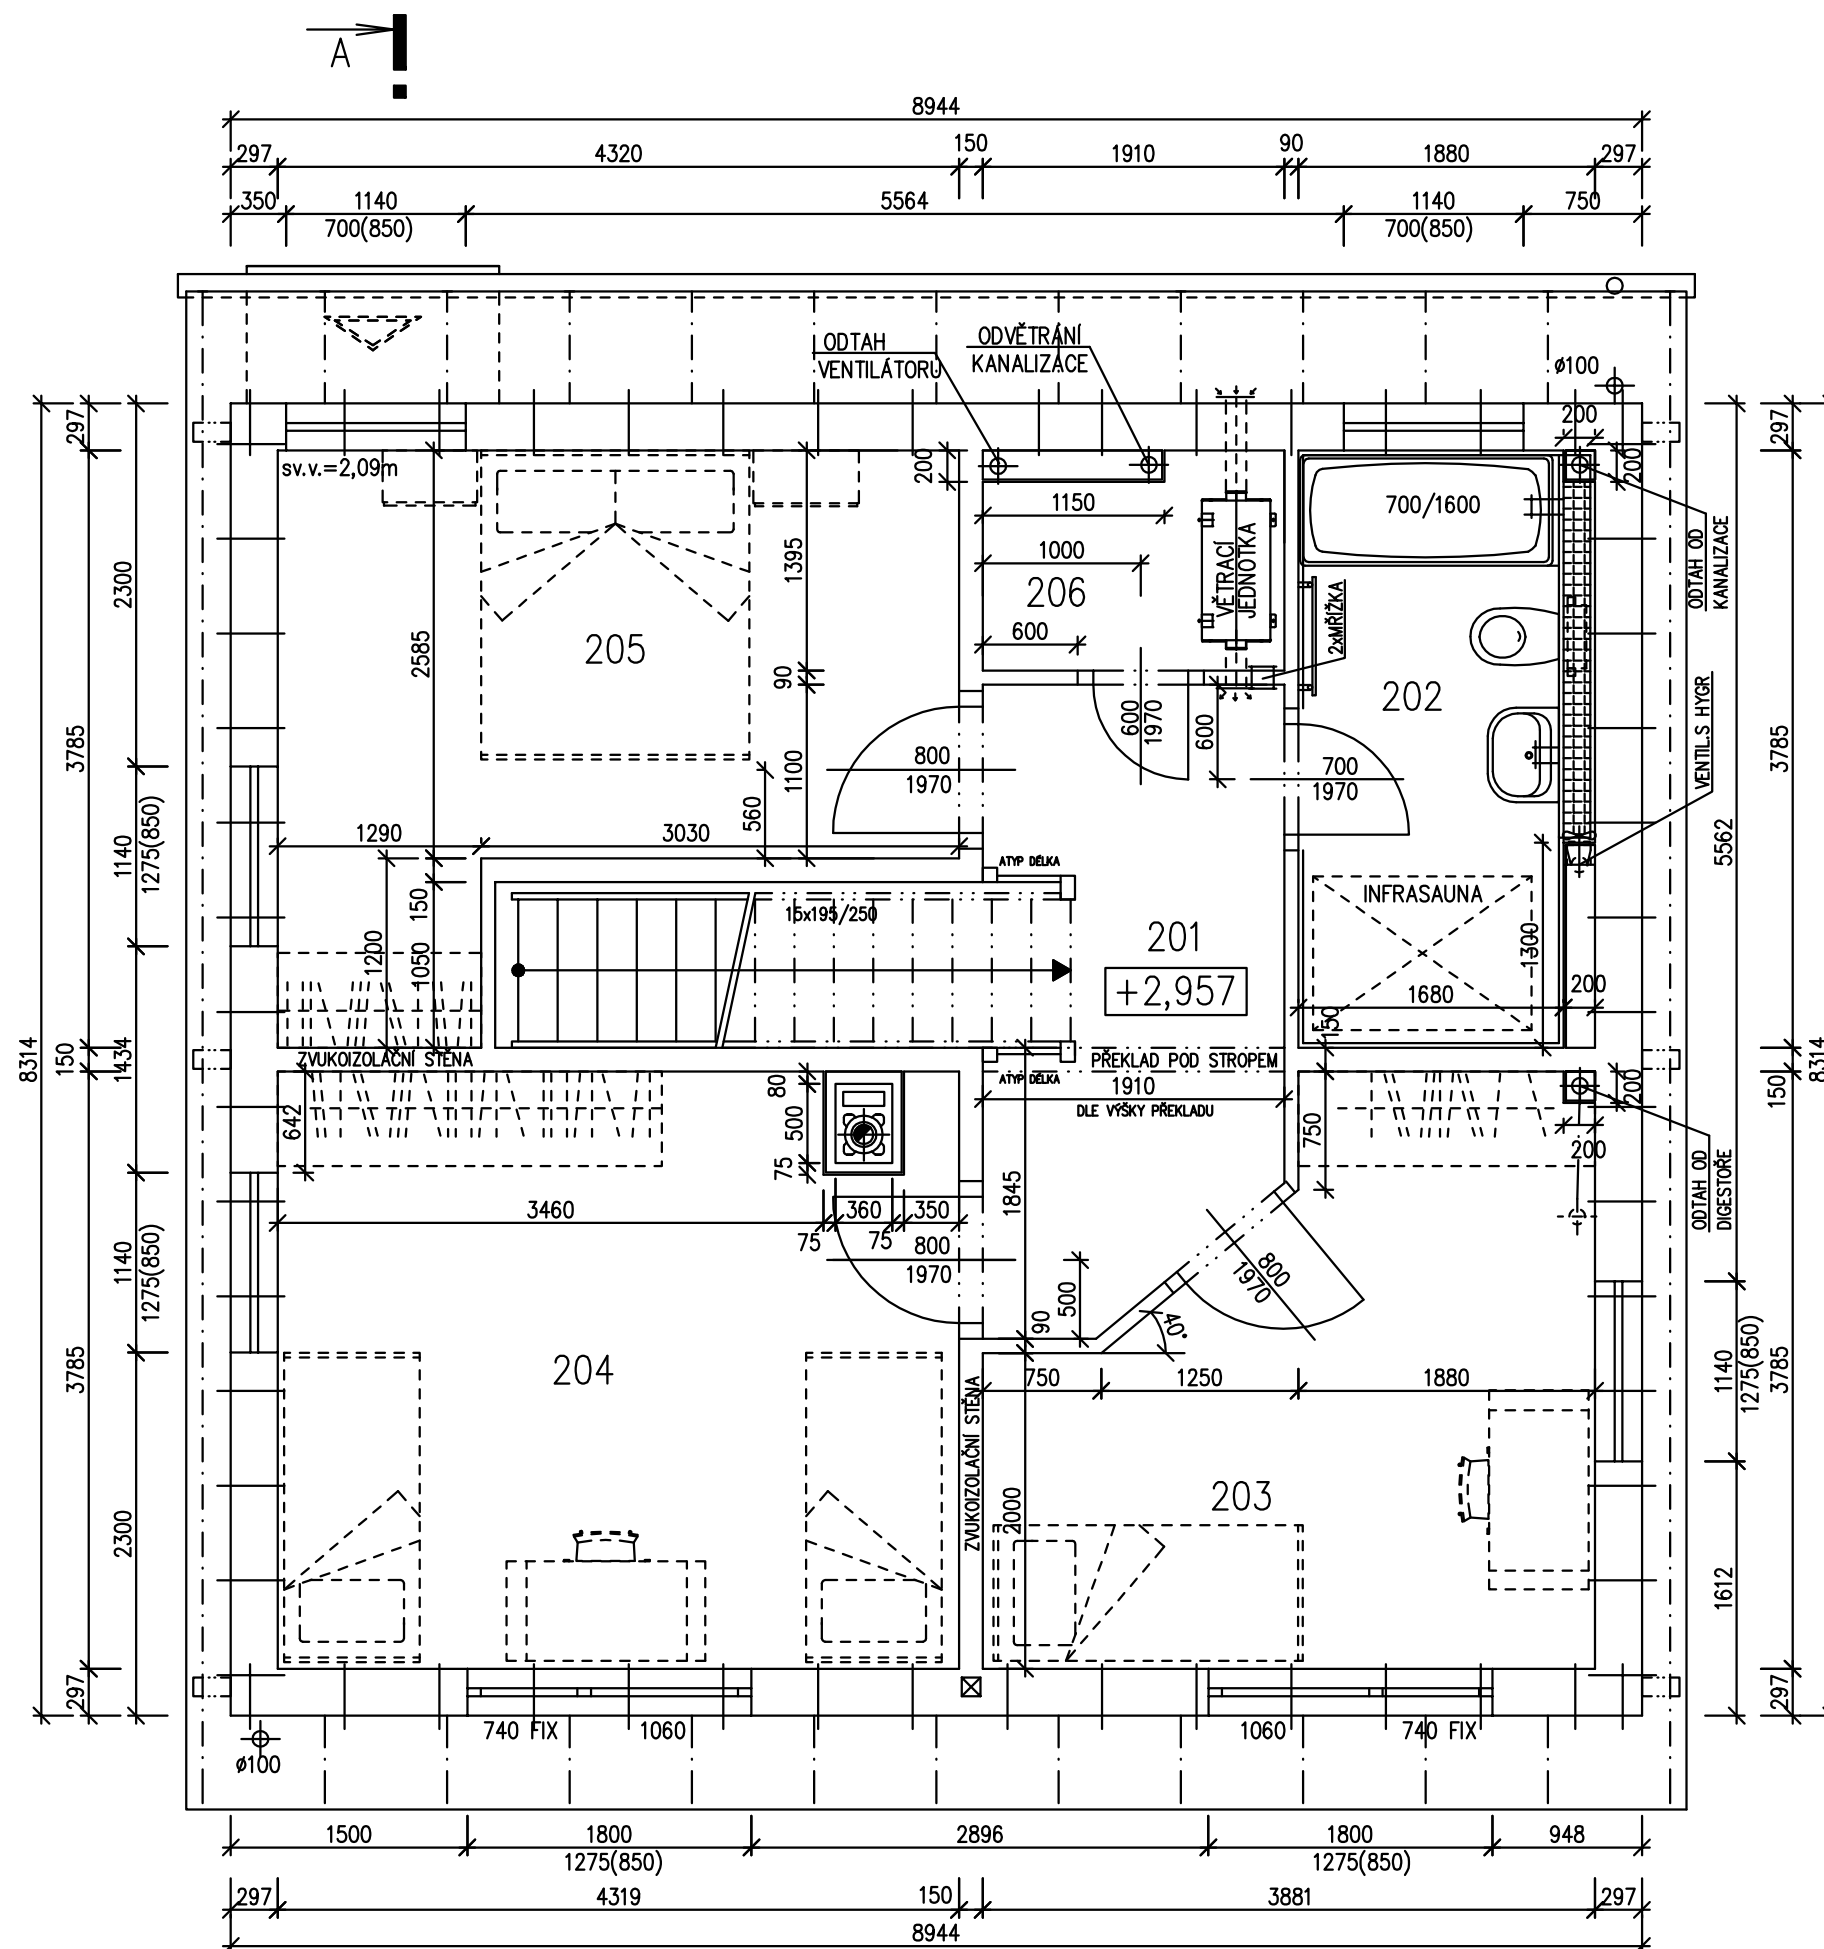



RODINNÝ DŮM


KUBIS 74/8°

(RD BEZ PODSKLEPENÍ)


POHLEDY

M 1:100


POHLED VÝCHODNÍ

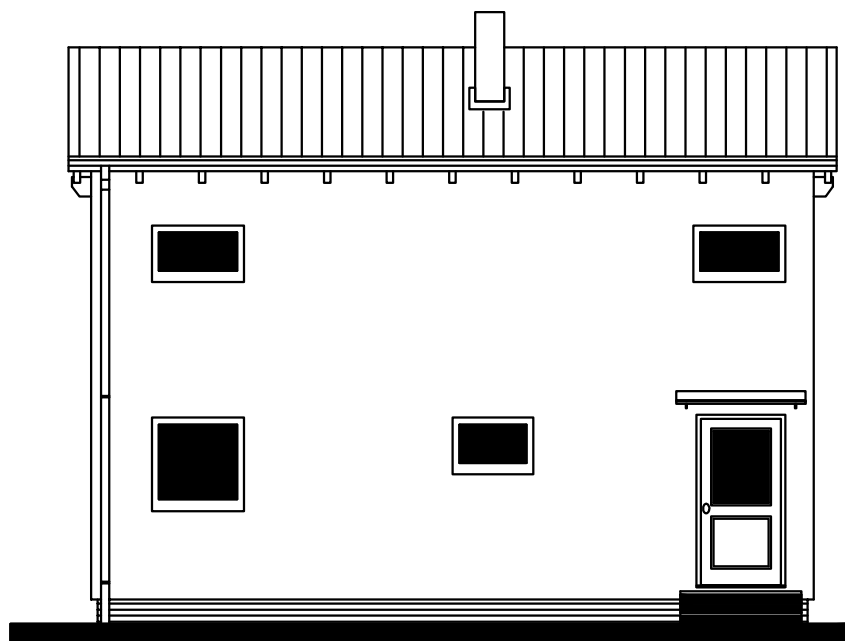


POHLED SEVERNÍ

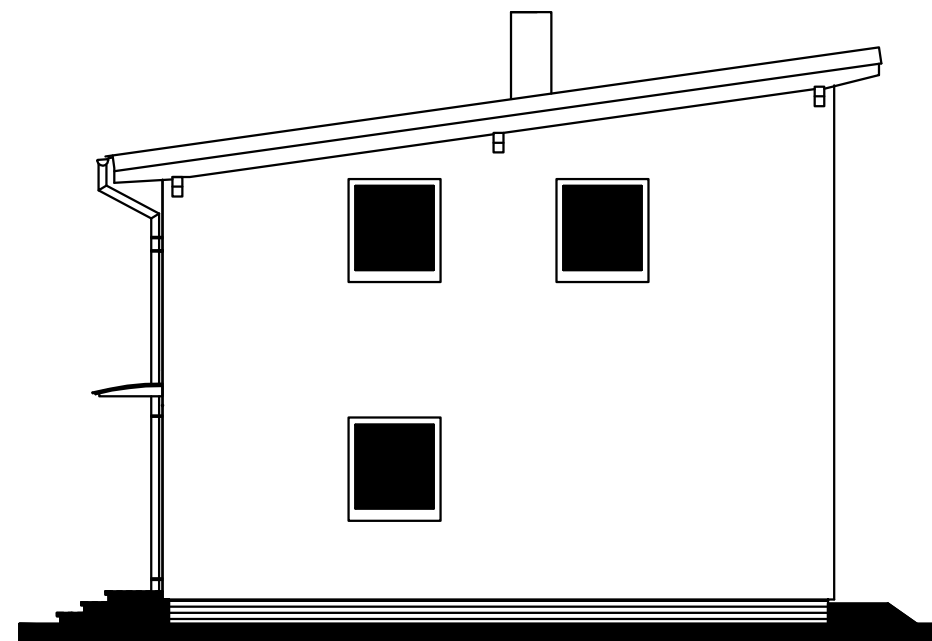


POHLED ZÁPADNÍ

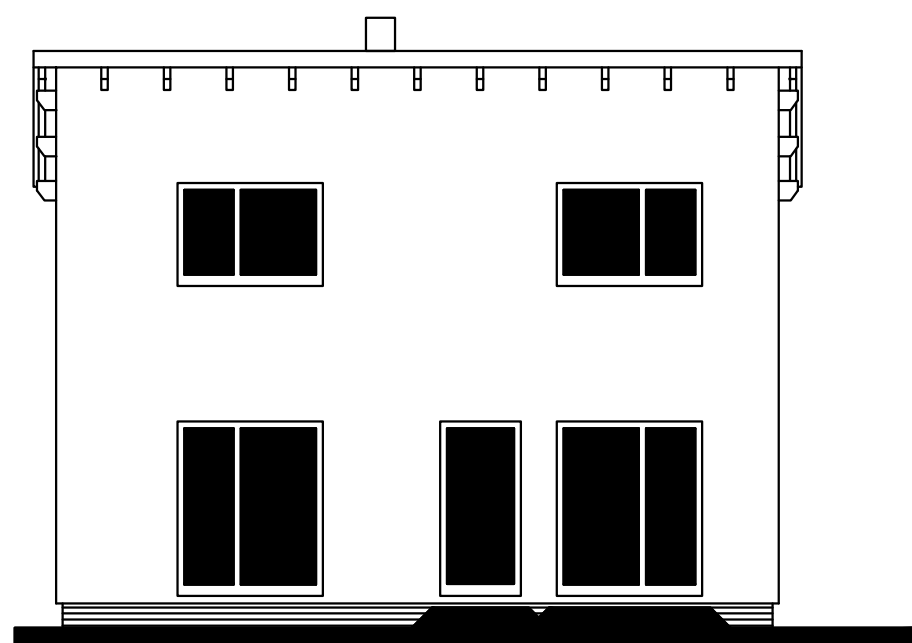

POHLED JIŽNÍ

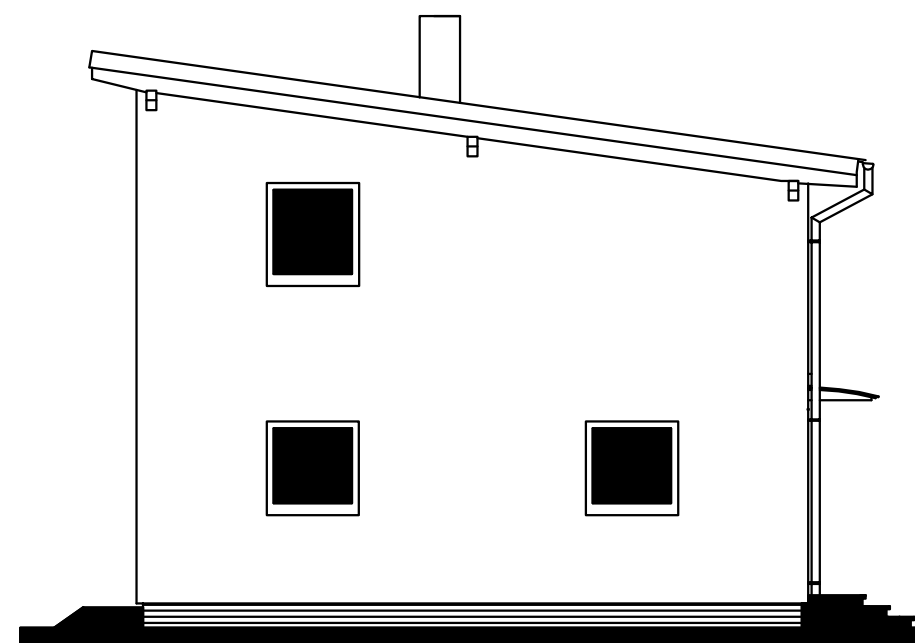

MODEL 2015

Autorizovaný inženýr	Ing. Zdeněk Chromý Ing. David Ondra	Zpracovatel 
Vypracoval	Ing. Stanislav Čížek	Projekt
Investor–staveniště		Datum: 24.04.2015 Číslo HS: 37 959