







RODINNÝ DŮM

KUBIS 631

(RD BEZ PODSKLEPENÍ)

PŮDORYS PŘÍZEMÍ

M 1:50

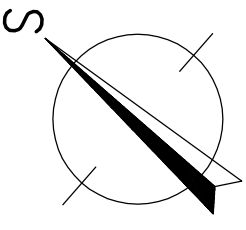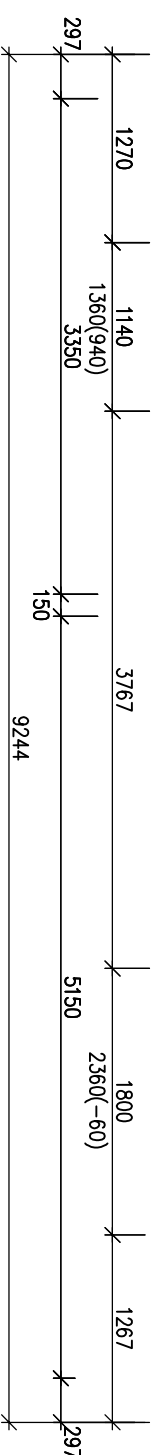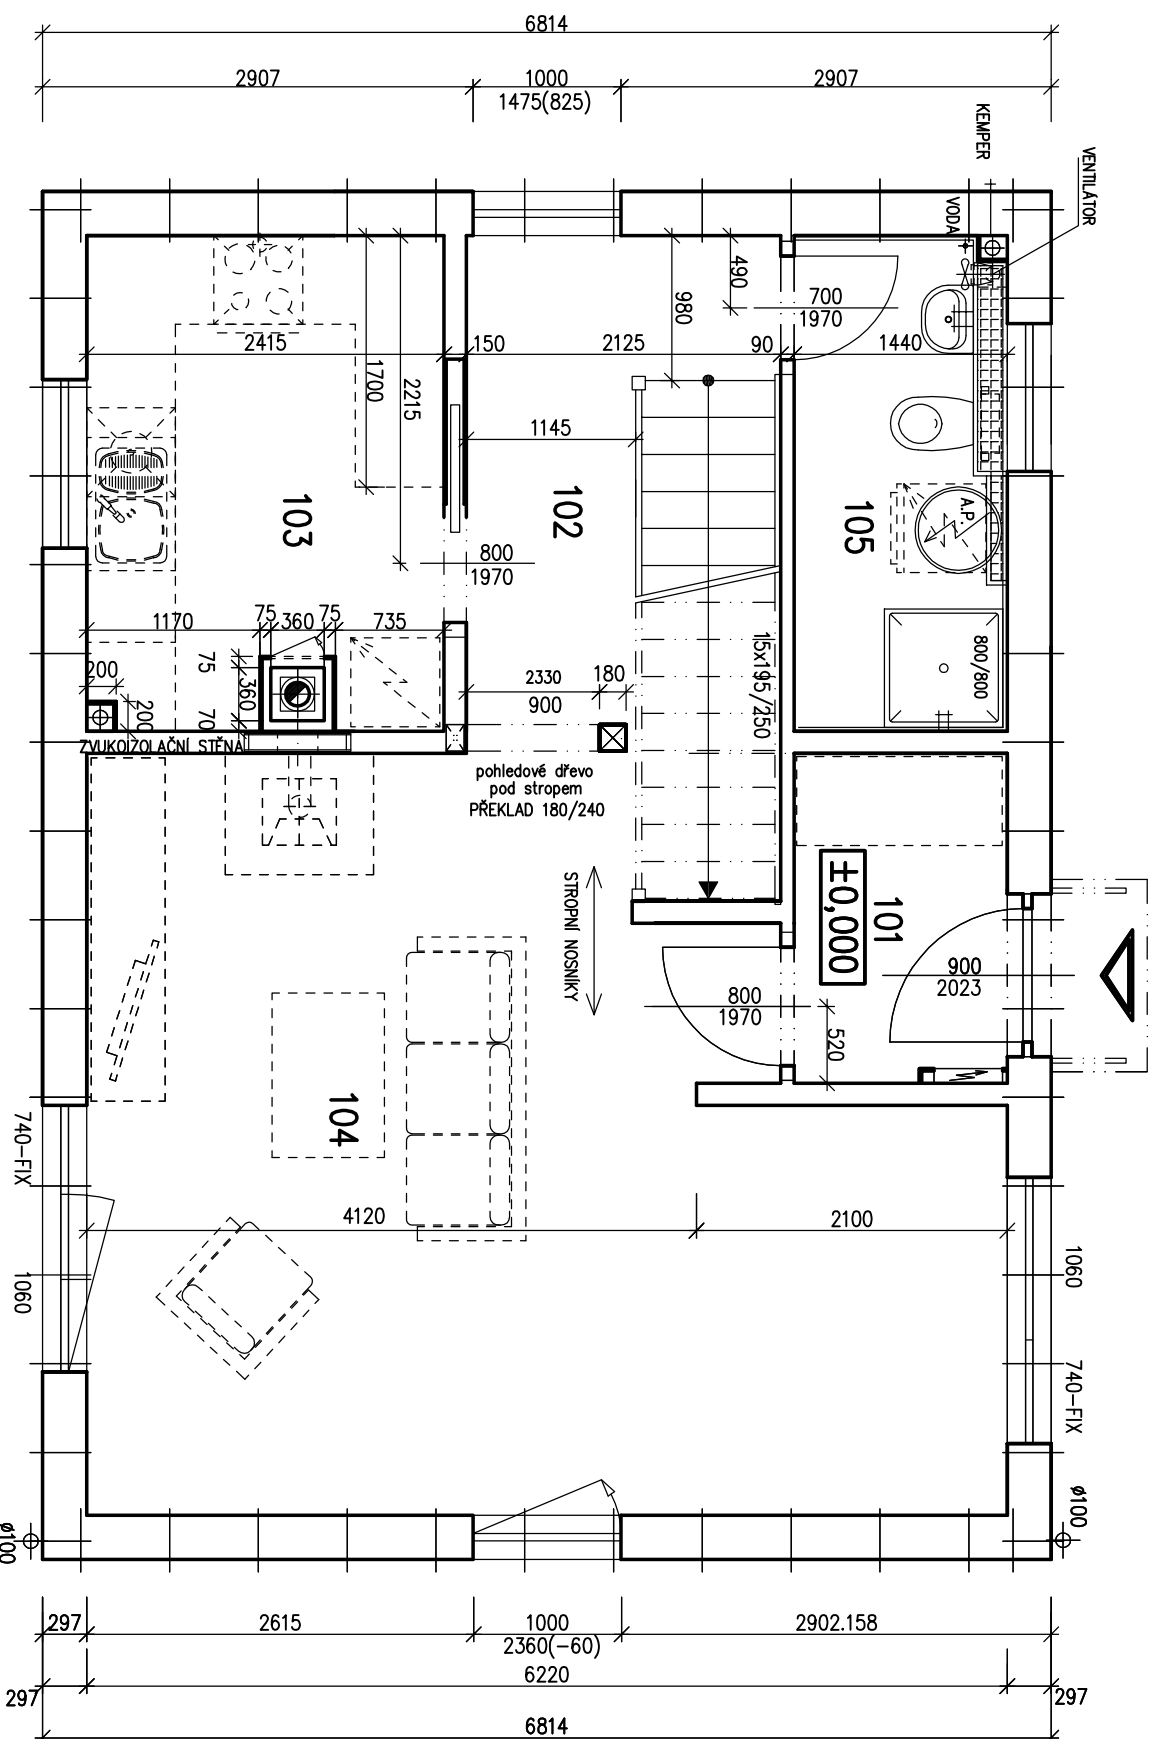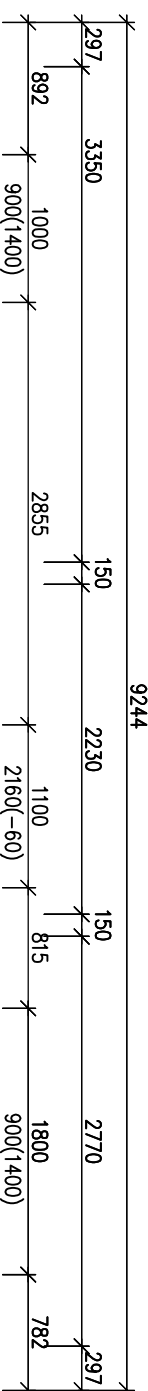**POZNÁMKA:**

1. ZAŘÍZOVACÍ PŘEDMĚTY A KONSTRUKCE ZAKRESLENÉ ČAROVANĚ NEJSOU SOUČÁSTÍ DODÁVKY RD.
2. TECHNICKÉ ZMĚNY JSOU VYHRAZENY.

LEGENDA MÍSTNOSTÍ :

ČÍSLO	ÚČEL MÍSTNOSTI	PLOCHA m ²
101	ZADVĚŘÍ	3,15
102	CHODBA + SCHODIŠTĚ	8,44
103	KUCHYŇSKÝ KOUT	8,05
104	OBÝVACÍ POKOJ	27,24
105	WC+KOUPELNA	4,78

OBÝTNÁ PLOCHA :	27,24
PŘÍSLUŠENSTVÍ :	24,42
UŽITKOVÁ PLOCHA :	51,66
CELKOVÁ PLOCHA (PODLAHOVÁ) :	51,66
ZASTAVĚNÁ PLOCHA (DŮM):	62,99

SCHODY LOCUS-PB

S.O. III
MODEL 2013

Autorizovaný inženýr	Ing. Zdeněk Chromý	Zpracovatel	PROJEKT
	Ing. David Ondra		
Vypracoval		Datum:	03/2013
Investor-staveniště		Číslo HS:	36 937




RODINNÝ DŮM

KUBIS 631

(RD BEZ PODSKLEPENÍ)

PŮDORYS PODKROVÍ


M 1:50

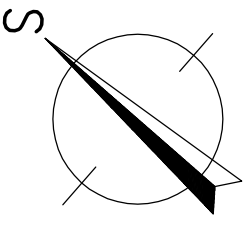**POZNÁMKA:**

1. ZAŘÍZOVACÍ PŘEDMĚTY A KONSTRUKCE ZAKRESLENÉ ČÁRKOVANĚ NEJSOU SOUČÁSTÍ DODÁVKY RD.
2. TECHNICKÉ ZMĚNY JSOU VYHRAZENY.

LEGENDA MÍSTNOSTÍ :

ČÍSLO	ÚČEL MÍSTNOSTI	PLOCHA m ²
201	CHODBA	3,91
202	LOŽNICE	13,33
203	KOMORA	3,21
204	KOUPELNA, WC	5,27
205	POKOJ	17,19
206	ŠATNA	4,75
OBYTNÁ PLOCHA :		30,52
PŘÍSLUŠENSTVÍ :		17,14
UŽITKOVÁ PLOCHA :		47,66
CELKOVÁ PLOCHA (PODLAHOVÁ) :		47,66

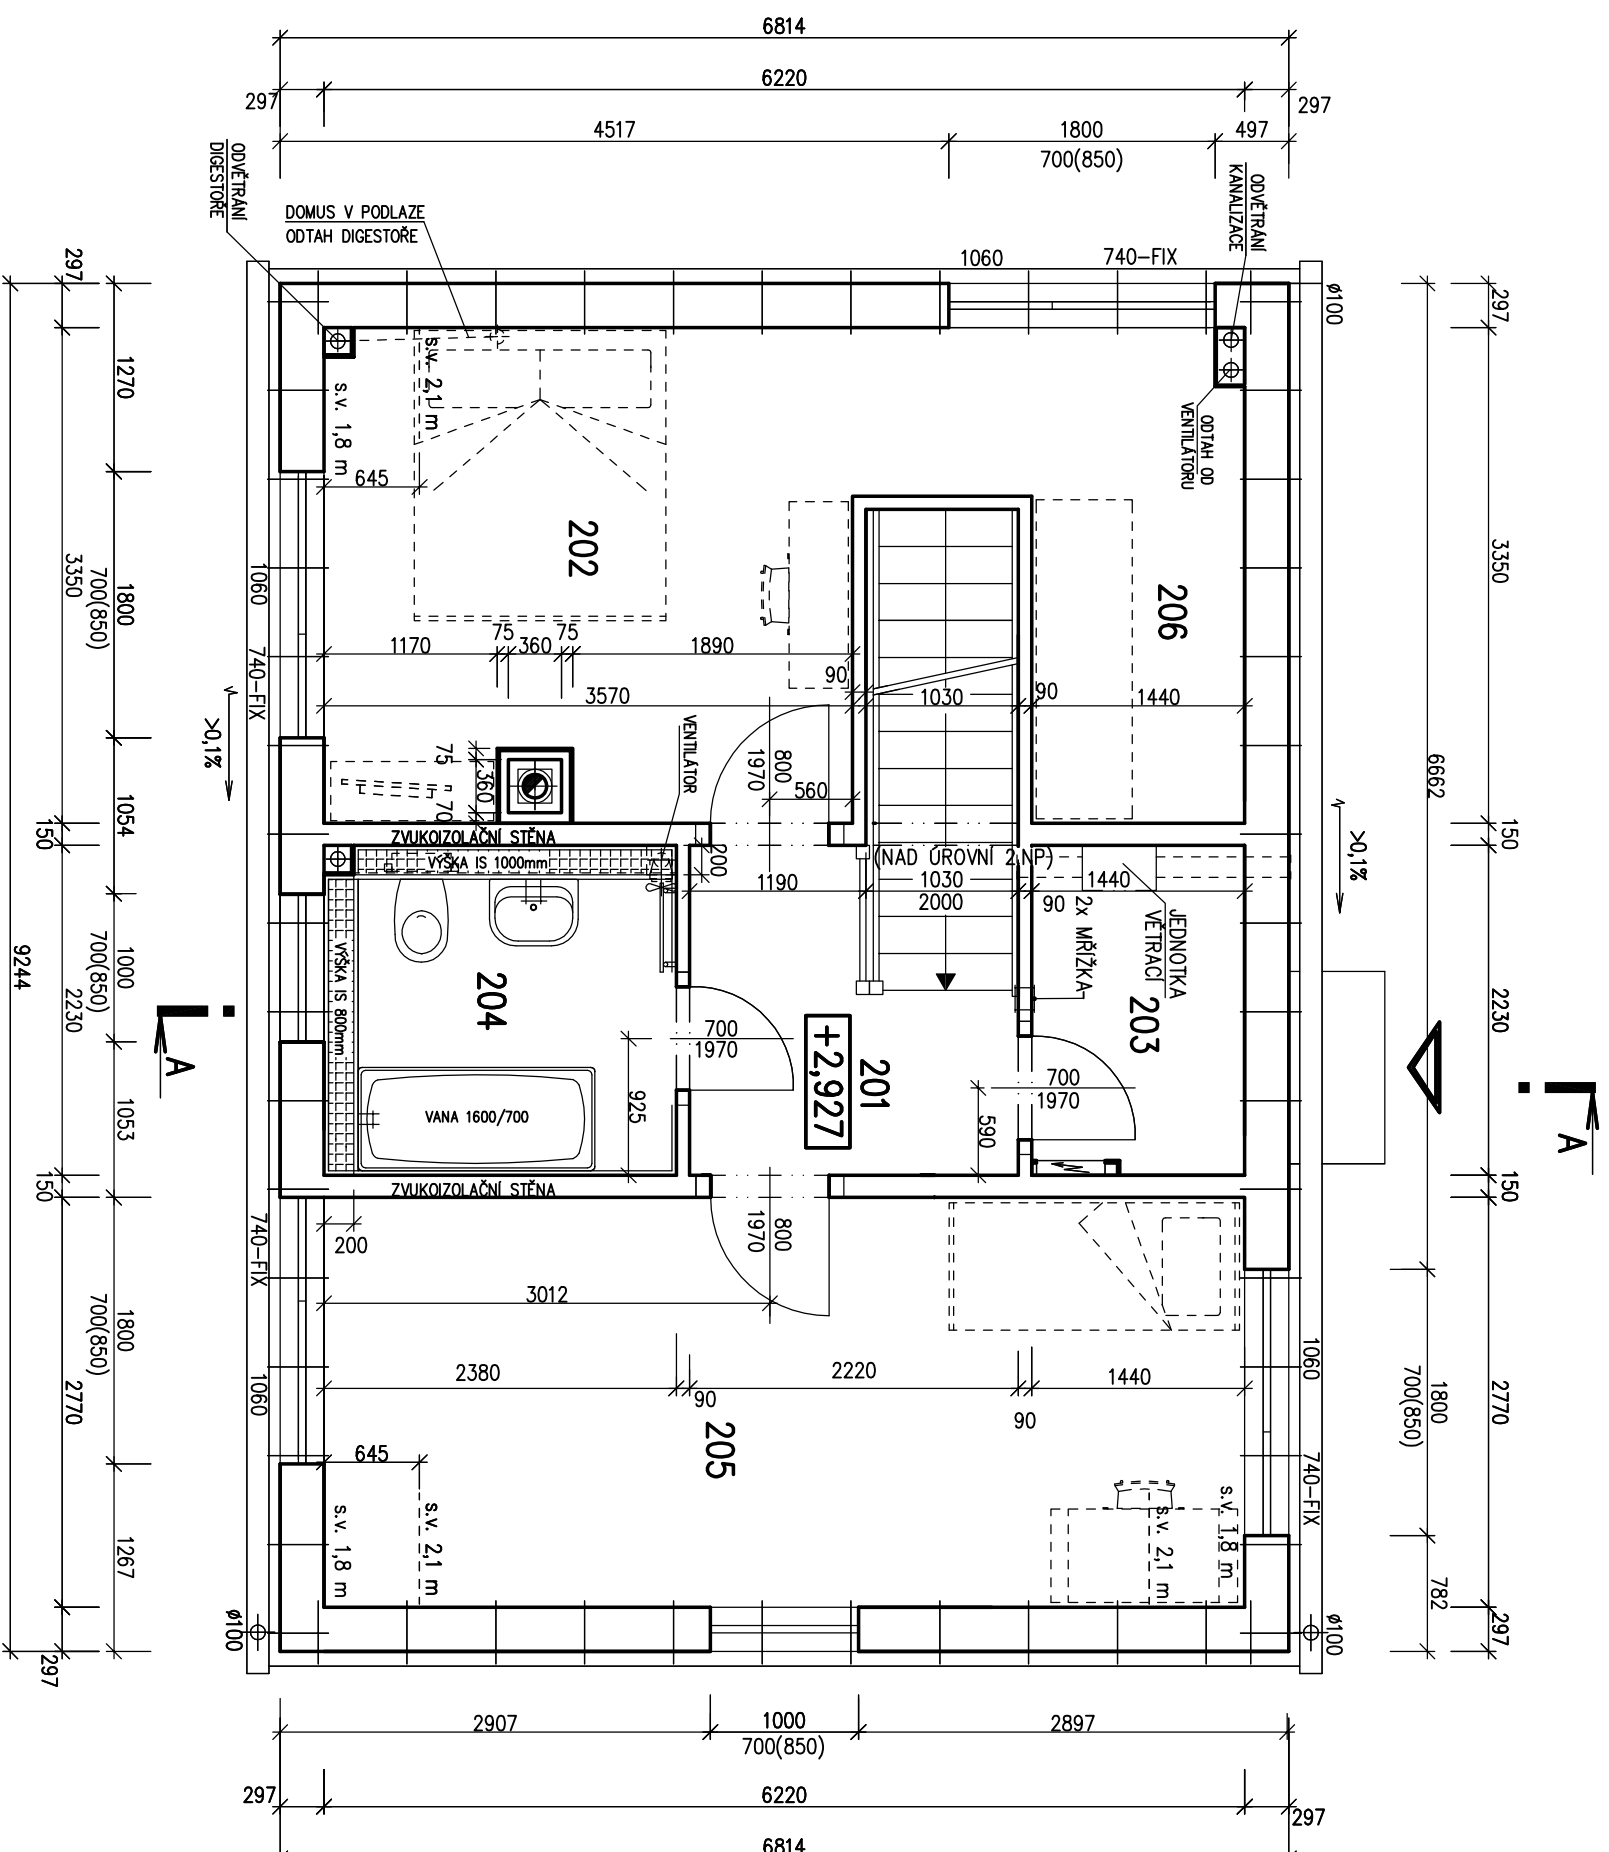


SCHODY LOCUS-PB


S.O. III
MODEL 2013

Autorizovaný inženýr	Ing. Zdeněk Chromý	Zpracovatel	
Vypracoval	Ing. David Ondra	Projekt	
Investor-staveniště		Datum:	
		Číslo HS:	


POHLED JIHOVÝCHODNÍ

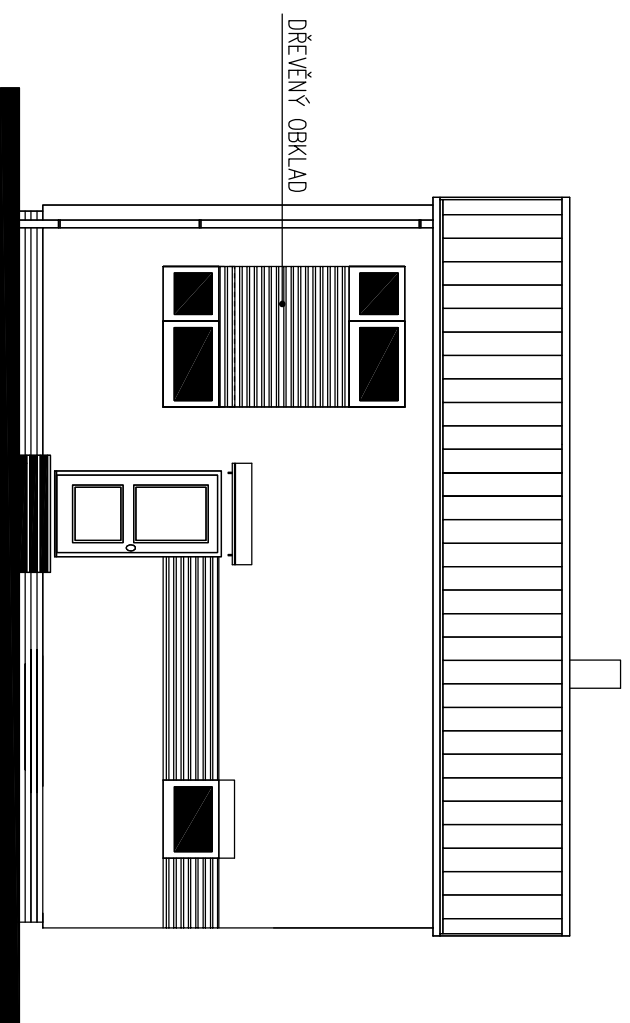


POHLED SEVEROZAPADNÍ

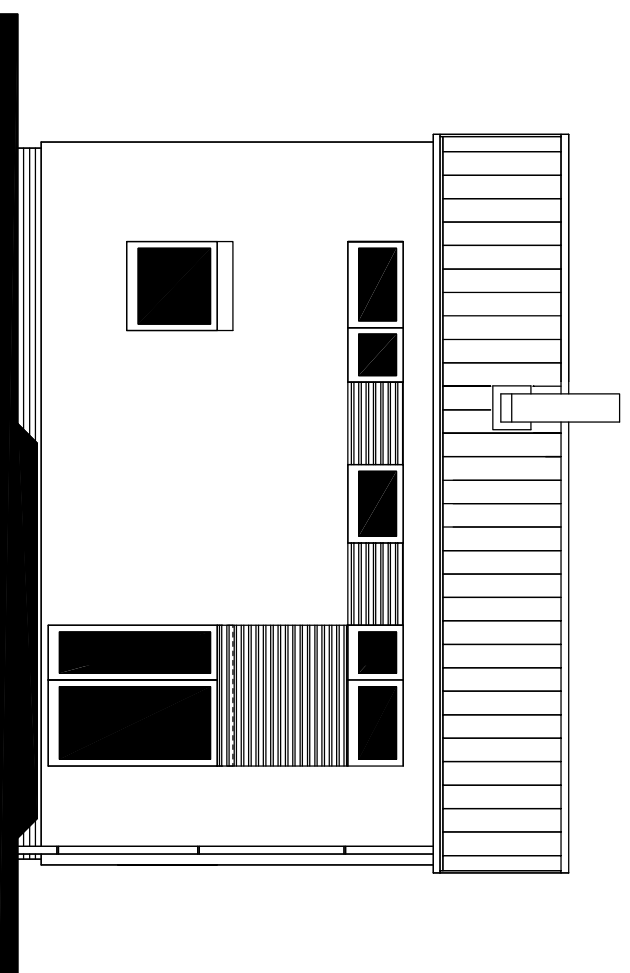

POHLED JIHOZAPADNÍ

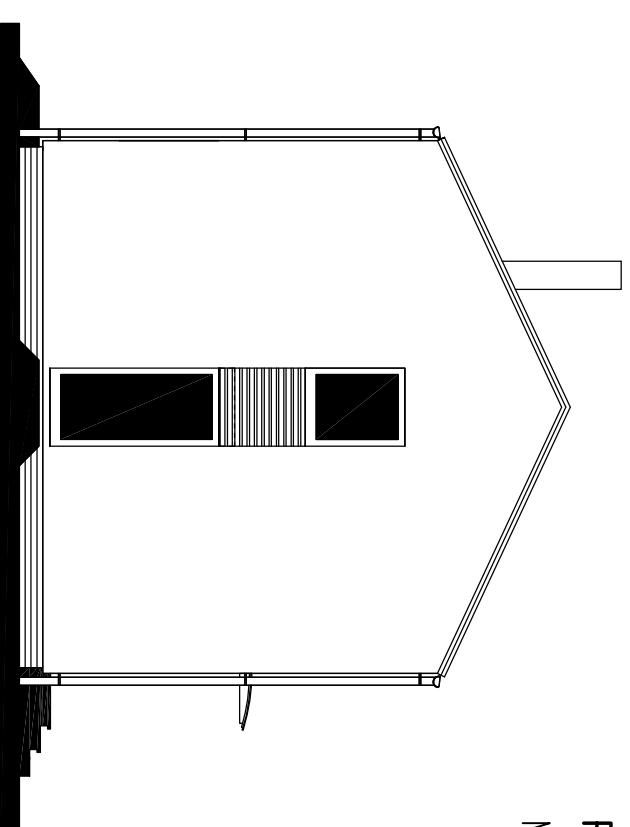

POHLED SEVEROVÝCHODNÍ

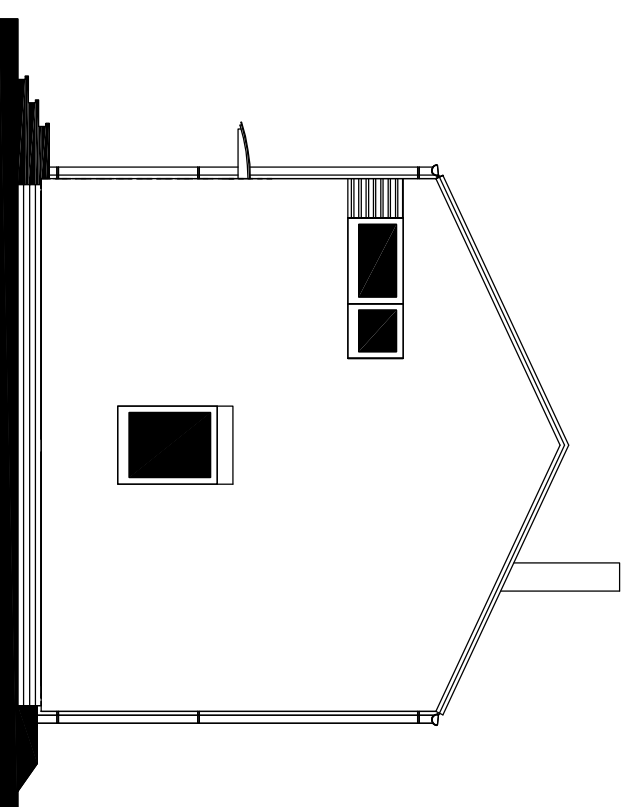

RODINNÝ DŮM

KUBIS 631

(RD BEZ PODSKLEPENÍ)

POHLEDY

M 1:100

SCHODY LOCUS-PB

S.O. III
MODEL 2013

Autorizovaný inženýr Ing. Zdeněk Chromý		Zpracovatel 	
Ing. David Ondra		Projekt	
Vypracoval		Datum:	20.03.2013
Investor – staveniště		Číslo HS:	POPT_011