




RODINNÝ DOMEK
LARGO Line 122/28^{kk} + 1M
(RD BEZ PODSKLEPENÍ)

POHLED BOČNÍ /LEVÝ/


POHLEDY M 1:100

POHLED ZADNÍ

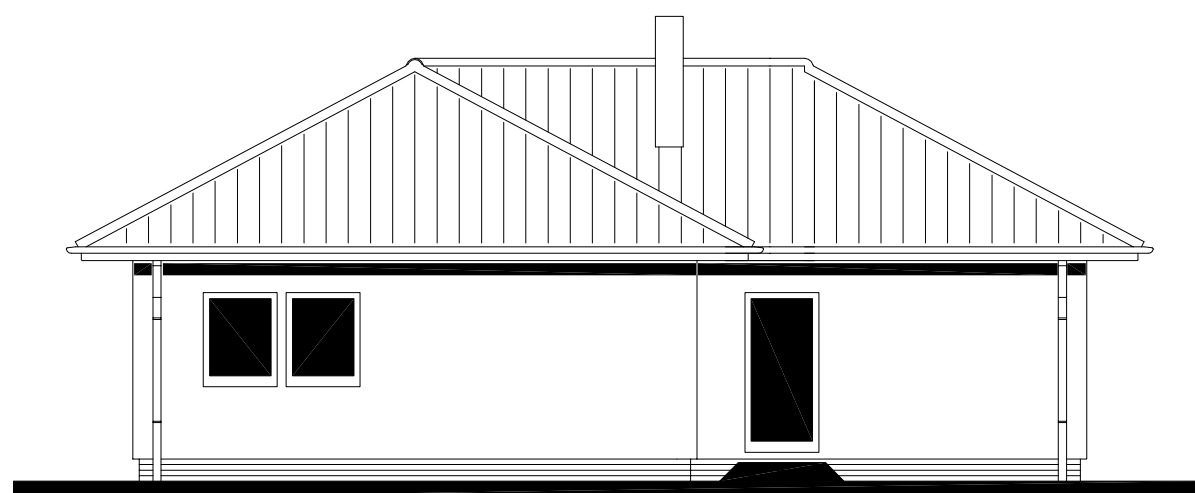

POHLED VSTUPNÍ

POHLED BOČNÍ /PRAVÝ/

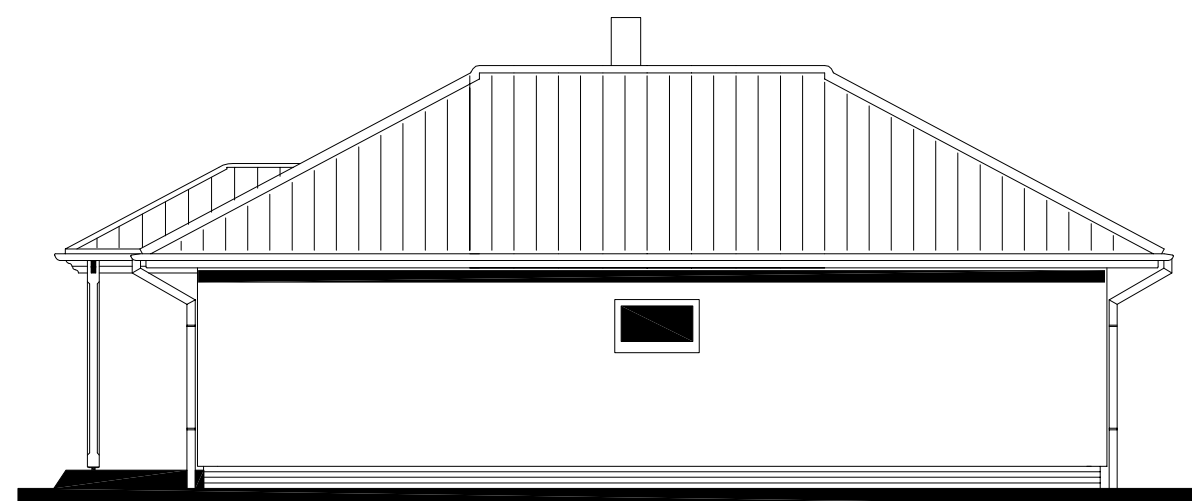




RODINNÝ DOMEK

LARGO Line 122/28^{kk} + 1M

(RD BEZ PODSKLEPENÍ)

PŮDORYS PŘÍZEMÍ

M 1:50

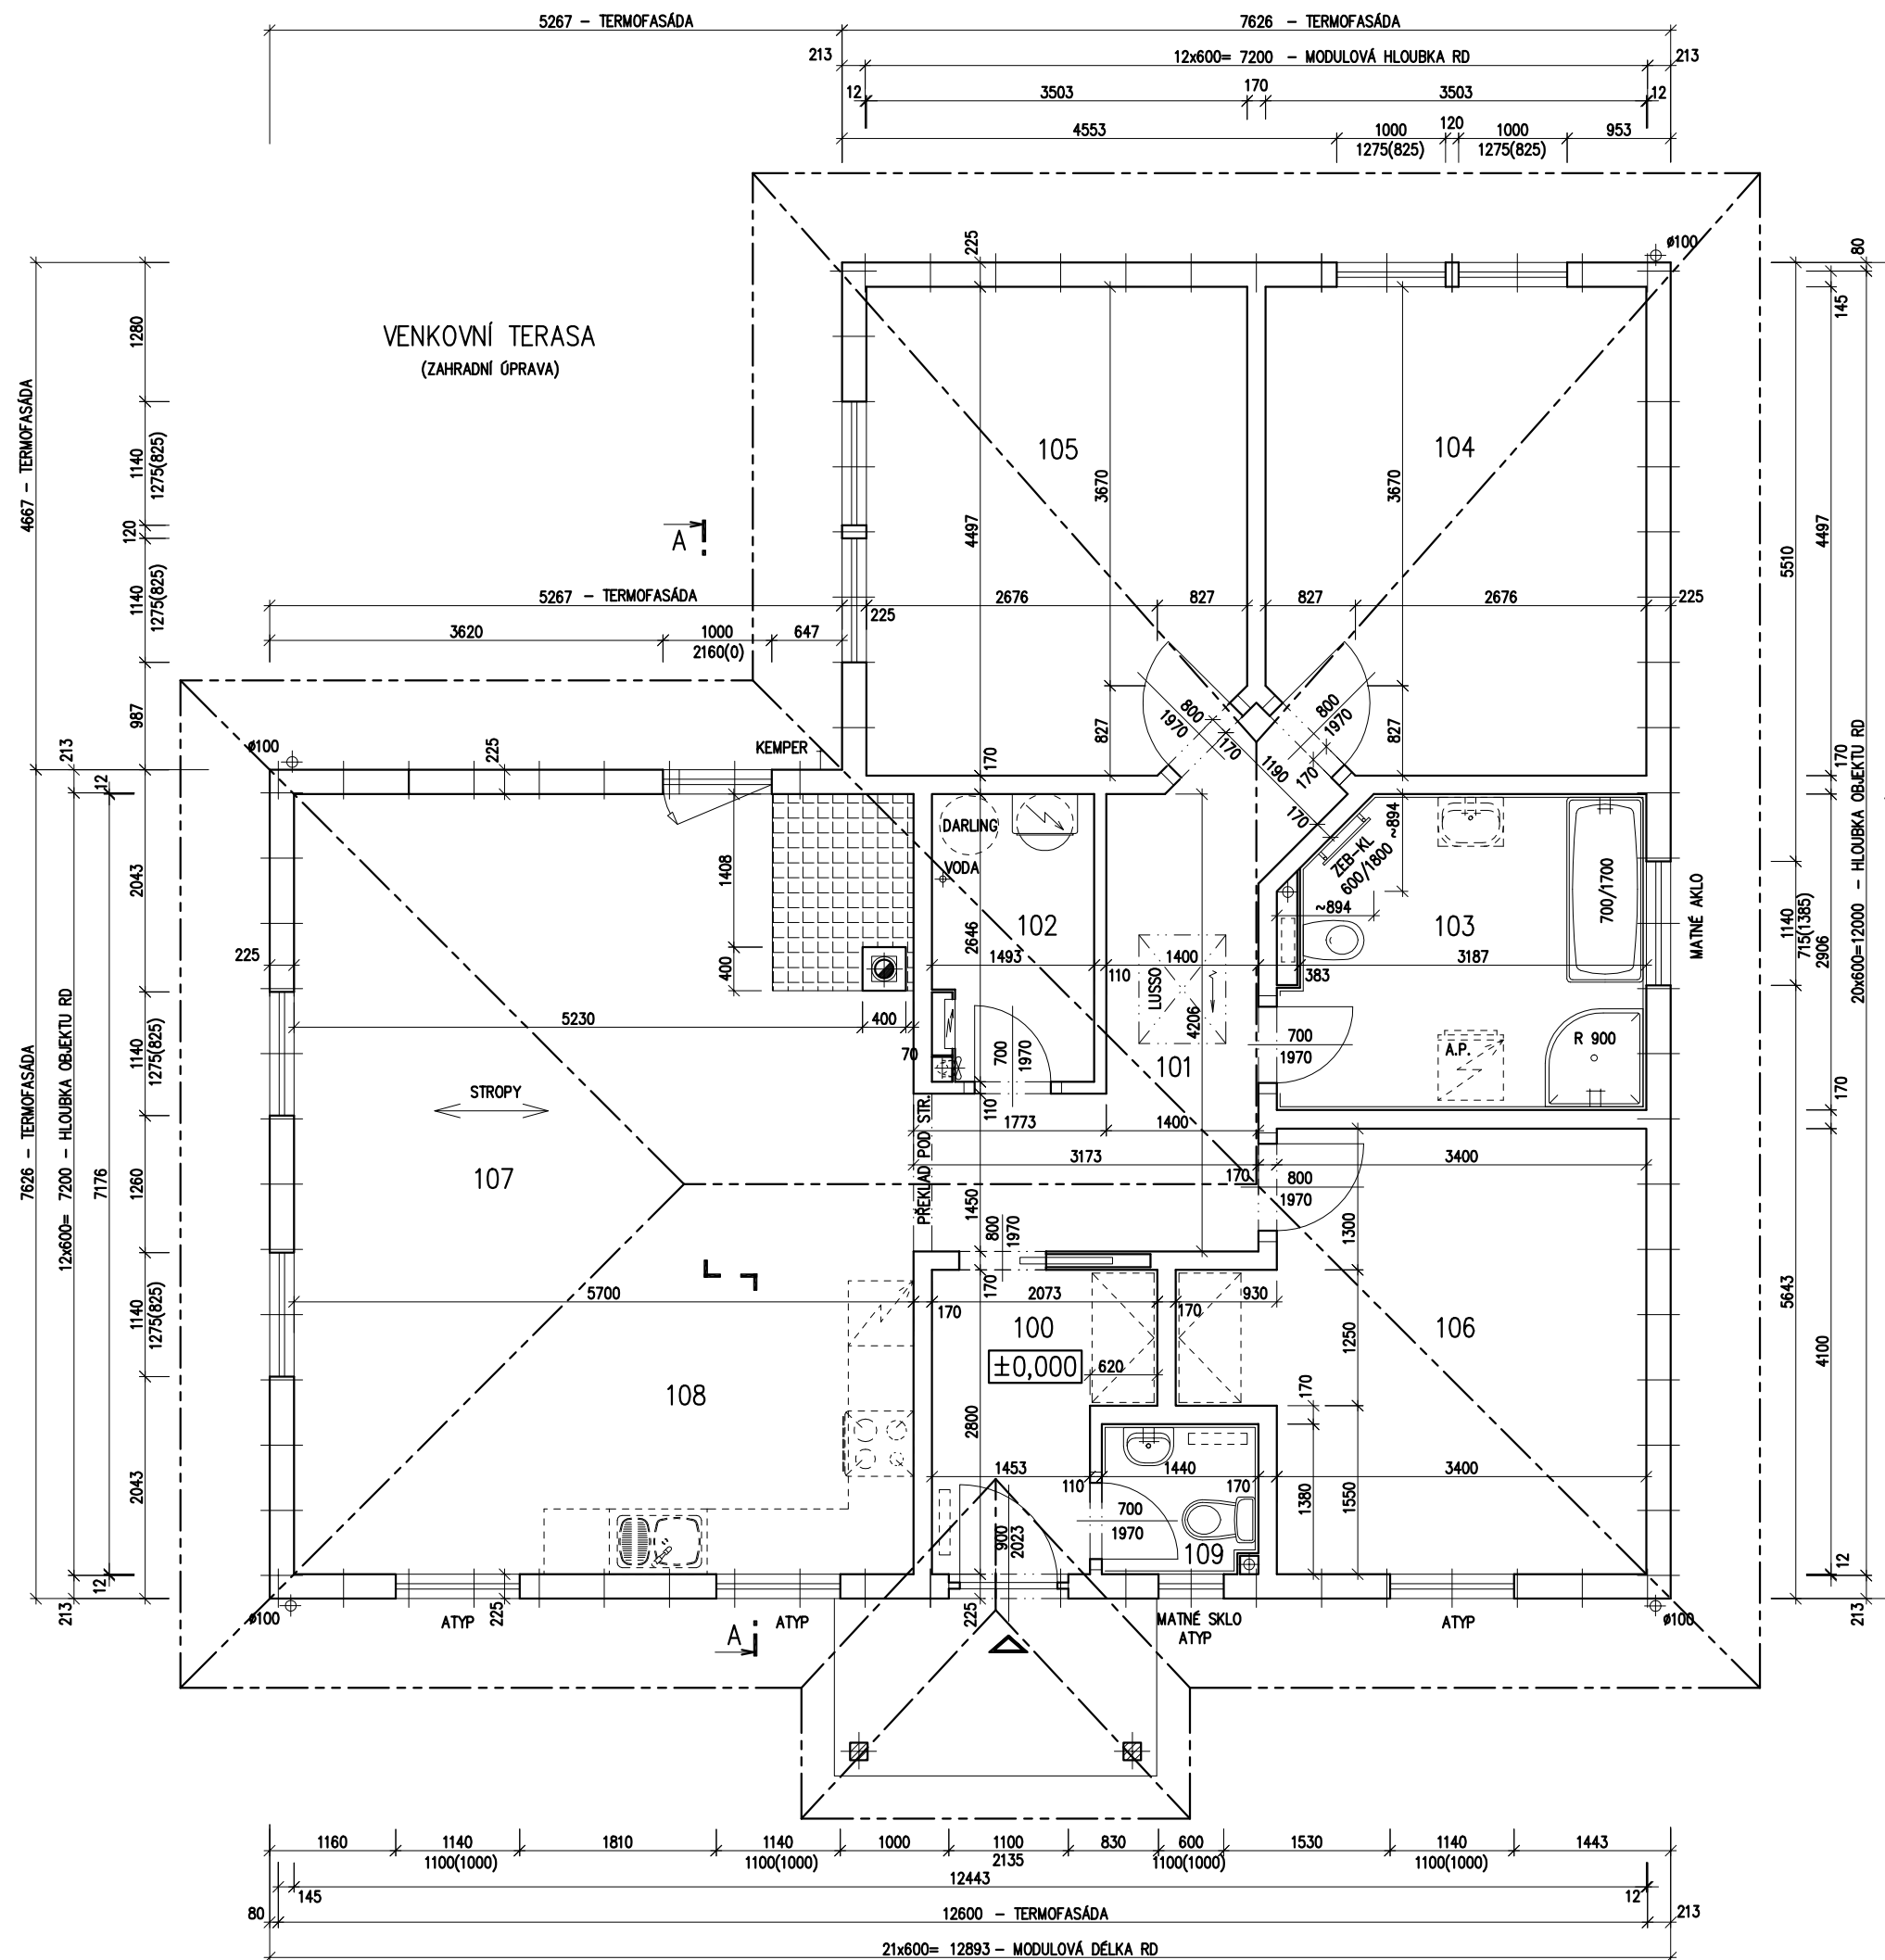

POZNÁMKA:

1. OBKLAD STĚN A PŘÍČEK SÁDROKARTONEM TL,12,5 mm JE PRO POTŘEBU KÓTOVÁNÍ ZAOKROUHLÉN NA 12 mm.
2. TECHNICKÉ ZMĚNY JSOU VYHRAZENY

LEGENDA MÍSTNOSTI :

ČÍSLO	ÚČEL MÍSTNOSTI	PLOCHA m ²
100	ZADVEŘÍ	4,84
101	CHODBA	9,51
102	TECHNICKÁ MÍSTNOST	3,77
103	KOUPELNA, WC	9,27
104	DĚTSKÝ POKOJ	15,41
105	DĚTSKÝ POKOJ	15,41
106	LOŽNICE	15,10
107,108	OBÝVACÍ POKOJ, KUCHYŇ, KOUT	40,74
109	WC	1,95

OBYTNÁ PLOCHA :	86,66
PŘÍSLUŠENSTVÍ :	29,34
UŽITKOVÁ PLOCHA :	116,00
CELKOVÁ PLOCHA (PODLAHOVÁ) :	116,00