



RODINNÝ DOMEK

RD 105/38^{kk}-SP

(RD BEZ PODSKLEPENÍ)

PŮDORYS PŘÍZEMÍ

M 1:50

POZNÁMKA:

1. OBKLAD STĚN A PŘÍČEK SÁDKOKARTONOVÝMI DESKAMI TL,12,5 mm JE PRO POTŘEBU KÓTOVÁNÍ ZAOKROUHLNĚN NA 12 mm.
2. ZAŘÍZOVACÍ PŘEDMĚTY A KONSTRUKCE ZAKRESLENÉ ČÁRKOVANĚ NEJSOU SOUČÁSTÍ DODÁVKY RD.
3. TECHNICKÉ ZMĚNY JSOU VYHRAZENY.

LEGENDA MÍSTNOSTÍ :

ČÍSLO	ÚČEL MÍSTNOSTI	PLOCHA m ²	
101	ZÁDVEŘÍ	3,24	3,24
102	PŘEDSÍŇ	9,07	9,07
103	WC	2,08	2,08
104	JÍDELNÍ KOUT	7,82	7,82
105	KUCHYŇ	6,51	6,51
106	OBÝVACÍ POKOJ	19,98	19,98
107	CHODBA	3,98	3,98
108	ŠATNA	8,35	8,35
109	POKOJ	15,28	15,28
110	POKOJ	10,54	10,54
111	KOUPELNA, WC	5,28	5,28
112	KOTEL	2,12	2,12
113	KOMORA	3,39	1,92

OBYTNÁ PLOCHA :

45,80


PŘÍSLUŠENSTVÍ :

50,37

UŽITKOVÁ PLOCHA :

96,17

CELKOVÁ PLOCHA (PODLAHOVÁ) : 97,64

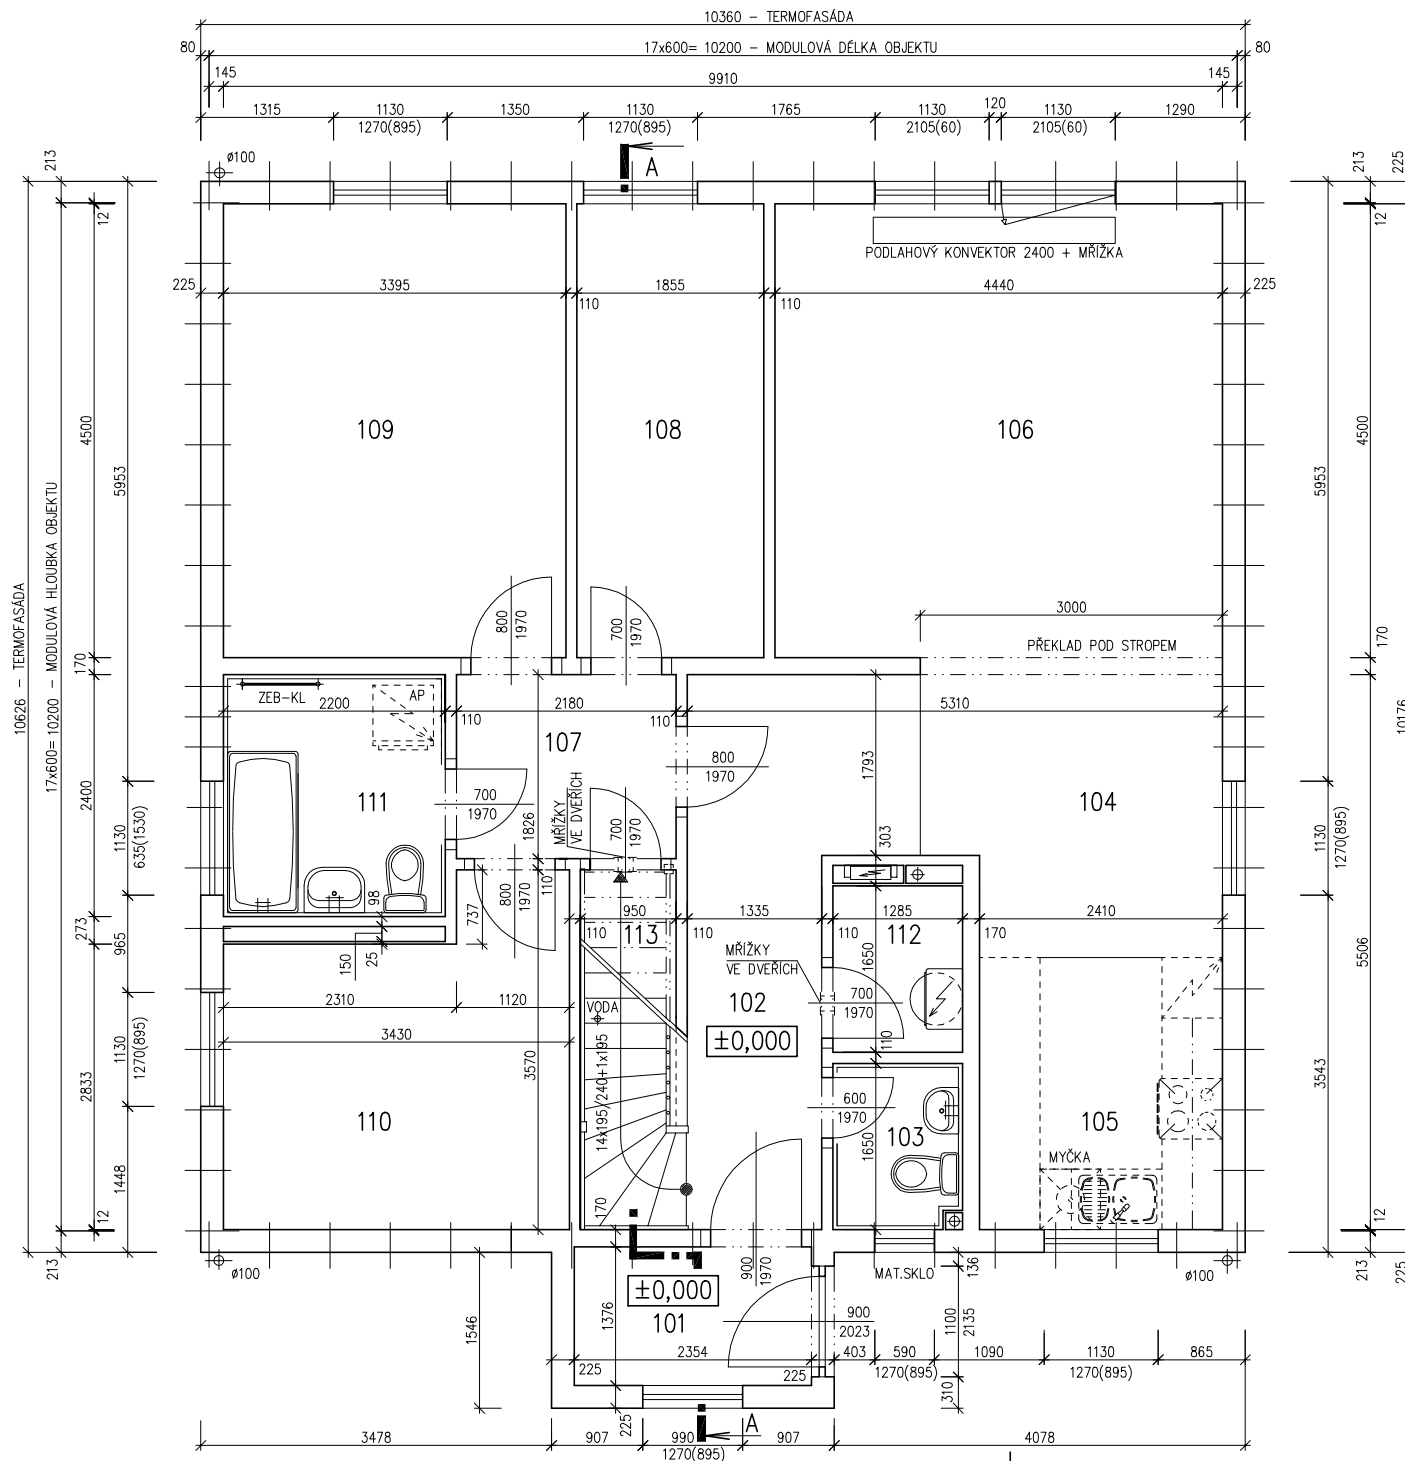3378
MODEL 04

Zpracovatel

Projekt


Datum: 06/2004

Číslo HS: 32 449



RODINNÝ DOMEK

RD 105/38^{kk}-SP
 (RD BEZ PODSKLEPENÍ)

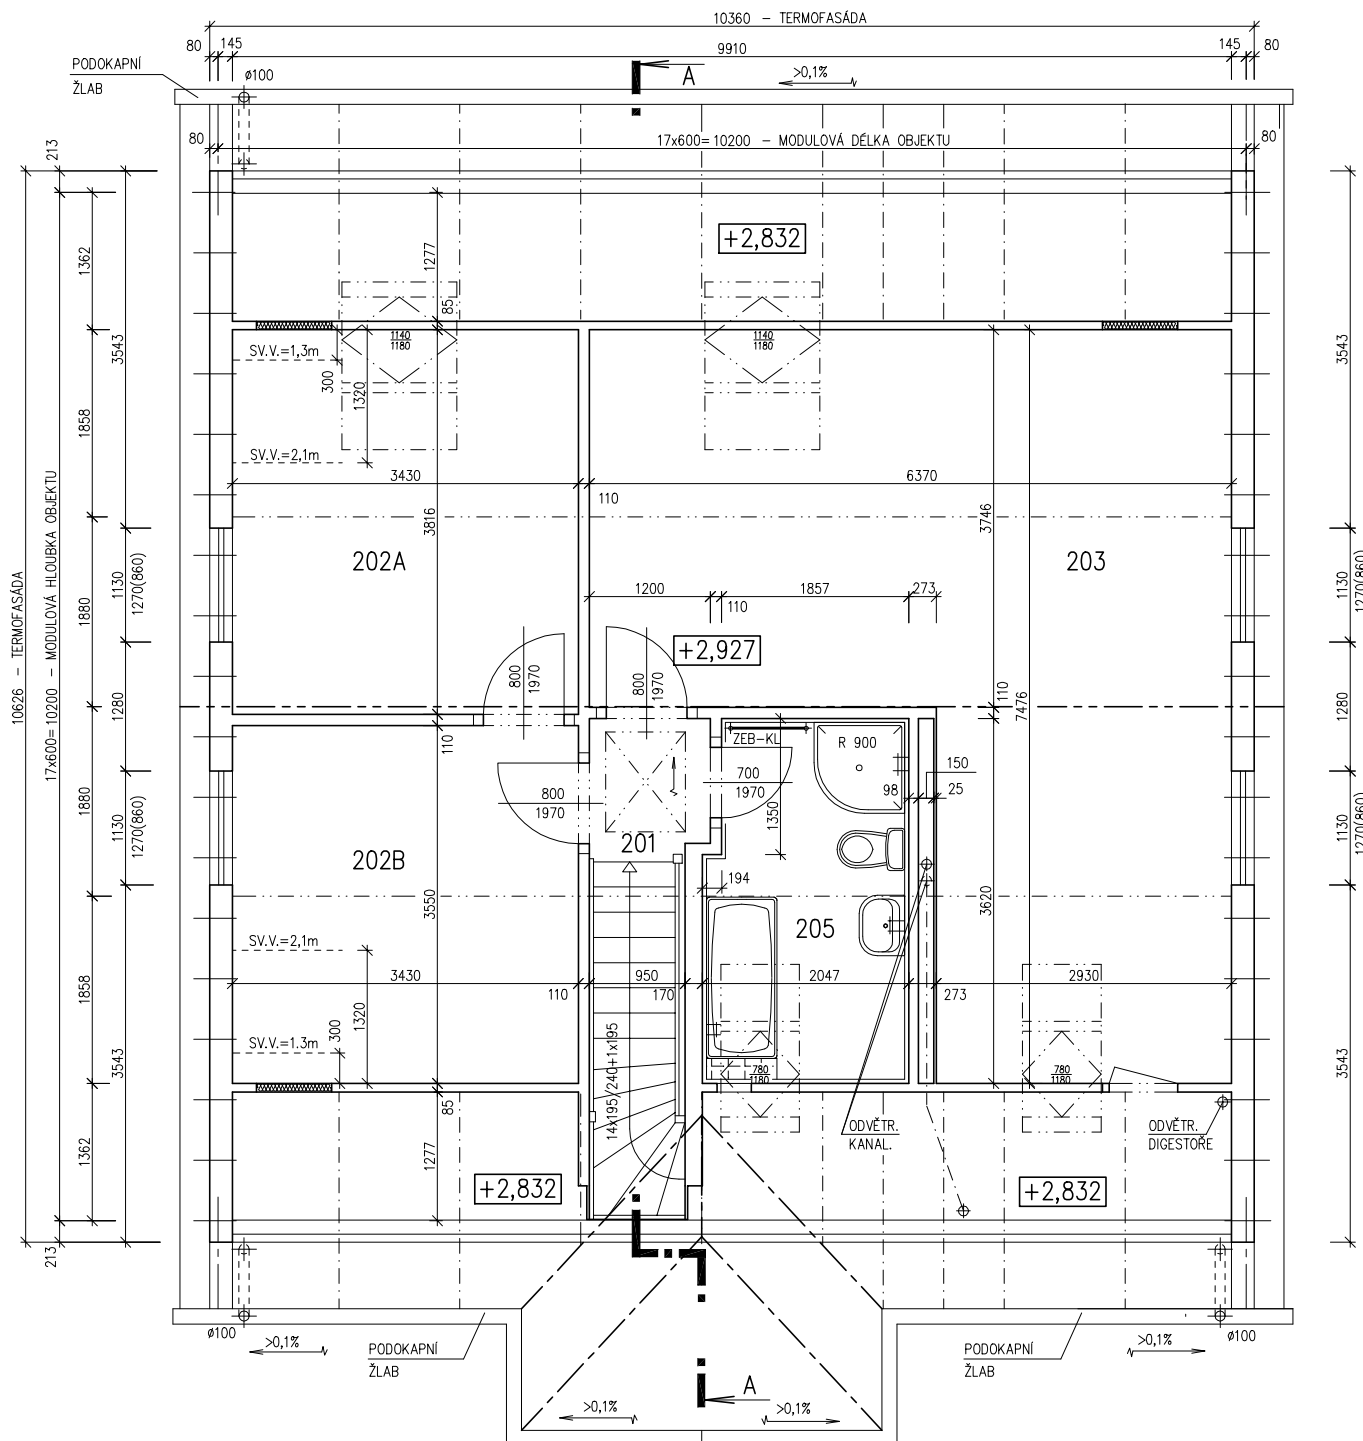 PŮDORYS PODKROVÍ
 M 1:50


POZNÁMKA:

1. OBKLAD STĚN A PŘÍČEK SÁDKOKARTONEM TL. 12,5 mm JE PRO POTŘEBU KÓTOVÁNÍ ZAKROUHLĚN NA 12 mm.
2. ZAŘÍZOVACÍ PŘEDMĚTY A KONSTRUKCE ZAKRESLENÉ ČÁRKOVANĚ NEJSOU SOUČÁSTÍ DODÁVKY RD.
3. TECHNICKÉ ZMĚNY JSOU VYHRAZENY.

LEGENDA MÍSTNOSTÍ :

ČÍSLO	ÚČEL MÍSTNOSTI	PLOCHA m ²	
201	PODESTA, SCHODIŠTĚ	5,03	5,03
202A	POKOJ	13,09	12,06
202B	POKOJ	12,18	11,15
203	POKOJ	34,78	31,99
205	KOUPELNA	6,94	6,54

OBYTNÁ PLOCHA :	55,20
PŘÍSLUŠENSTVÍ :	11,57
UŽITKOVÁ PLOCHA :	66,77
CELKOVÁ PLOCHA (PODLAHOVÁ) :	72,02

 3378
 MODEL 04

Zpracovatel

Projekt

Datum: 06/2004

Číslo HS: 32 449




RODINNÝ DOMEK

RD 105/38^{kk}-SP

(RD BEZ PODSKLEPENÍ)

ŘEZ A-A

M 1:50

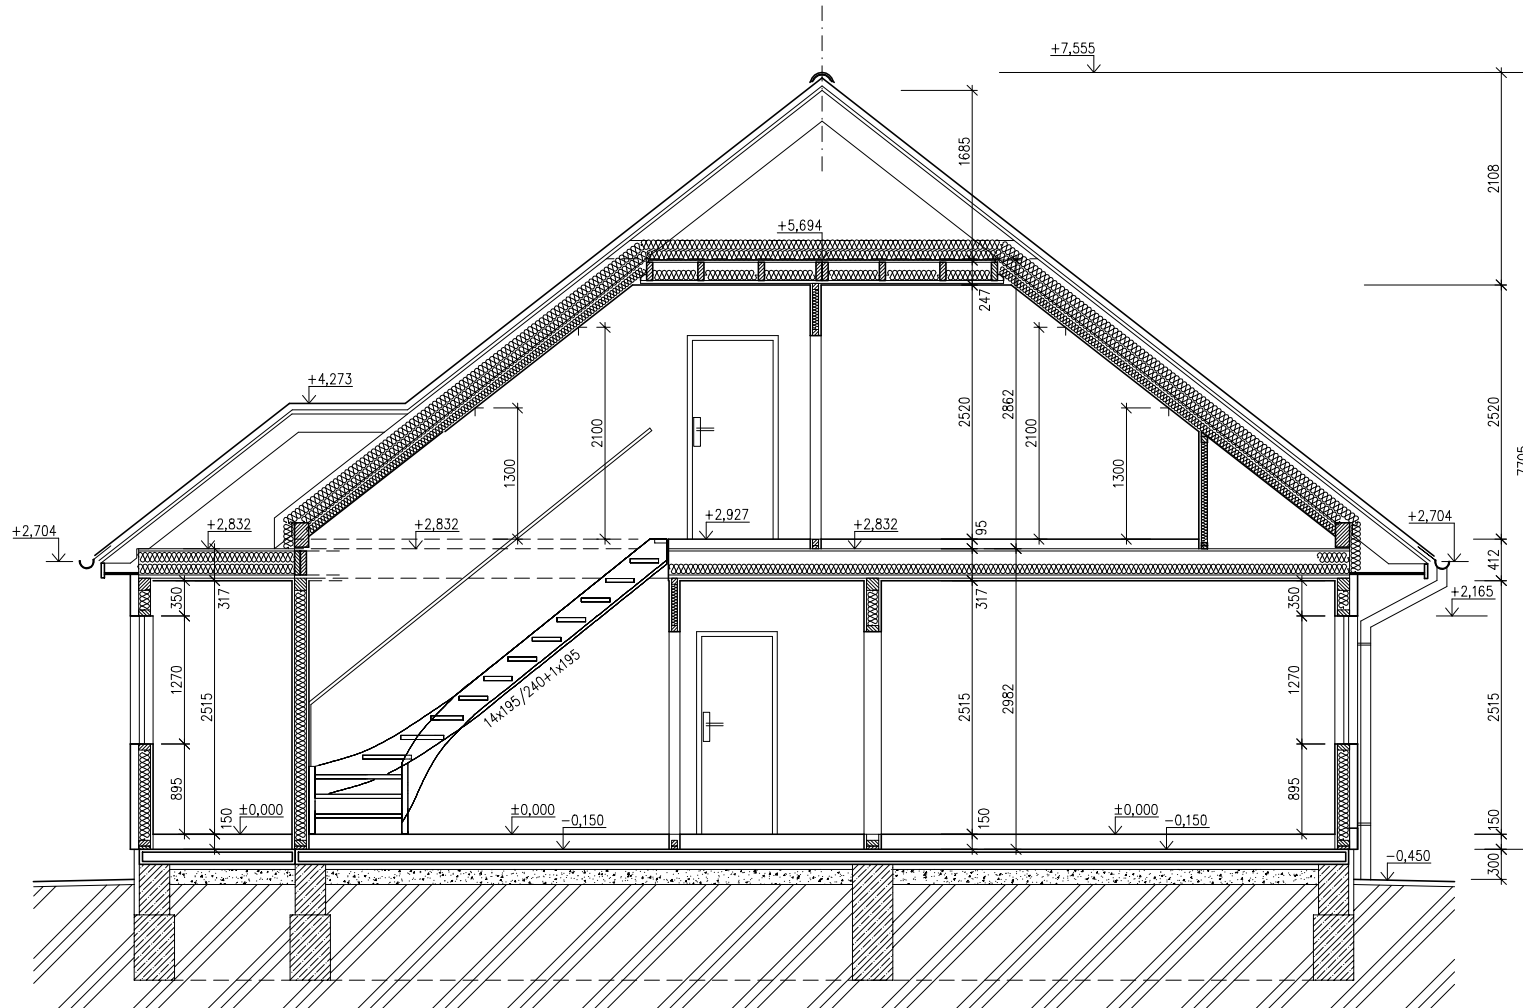

LEGENDA MATERIÁLU

-  ROSTLÝ TERÉN
-  ŠTĚRKOVÝ NÁSYP
-  ŽELEZOBETON
-  PROSTÝ BETON
-  DŘEVO
-  TEPELNÁ IZOLACE

SPODNÍ STAVBA
DODÁVKA ODBĚRATELE

3378
MODEL 04

Zpracovatel




Projekt


Datum: 06/2004

Číslo HS: 32 449

POHLED ZADNÍ

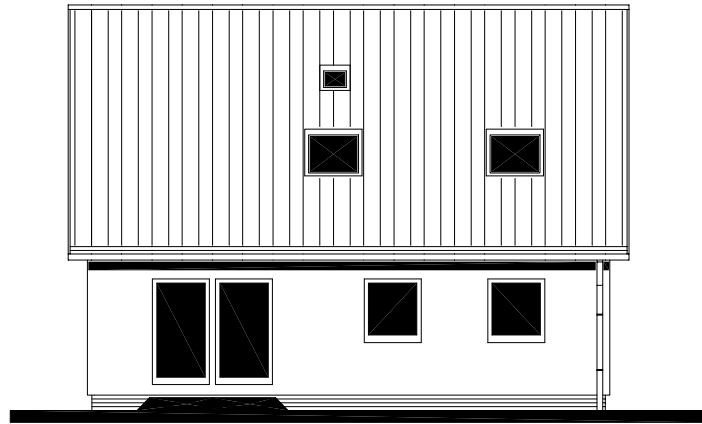


POHLED BOČNÍ /LEVÝ/

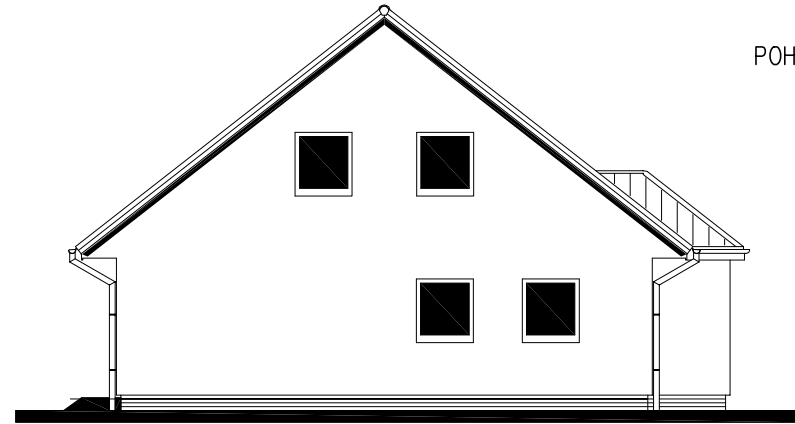


RODINNÝ DOMEK
RD 105/38^{kk}-SP
(RD BEZ PODSKLEPENÍ)

POHLEDY M 1:100

POHLED VSTUPNÍ

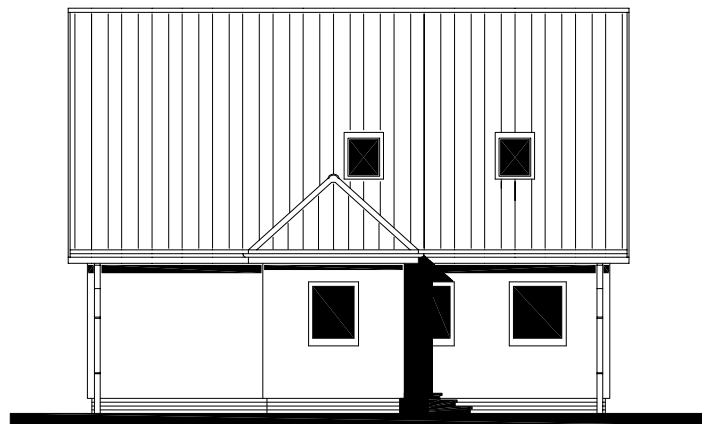

POHLED BOČNÍ /PRAVÝ/

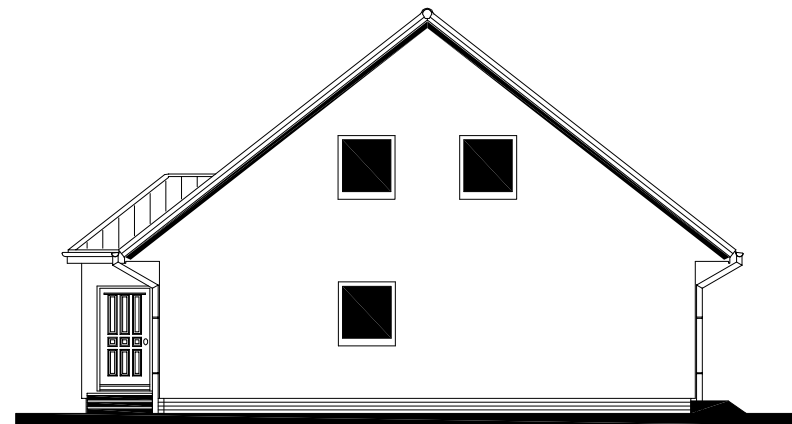

3378
MODEL 04

Zpracovatel



Projekt


Datum: 06/2004

Číslo HS: 32 449



RODINNÝ DOMEK
RD 105/38kk-SP
 (RD BEZ PODSKLEPENÍ)

PŮDORYS ÚLOŽNÉ DESKY
 M 1 : 50

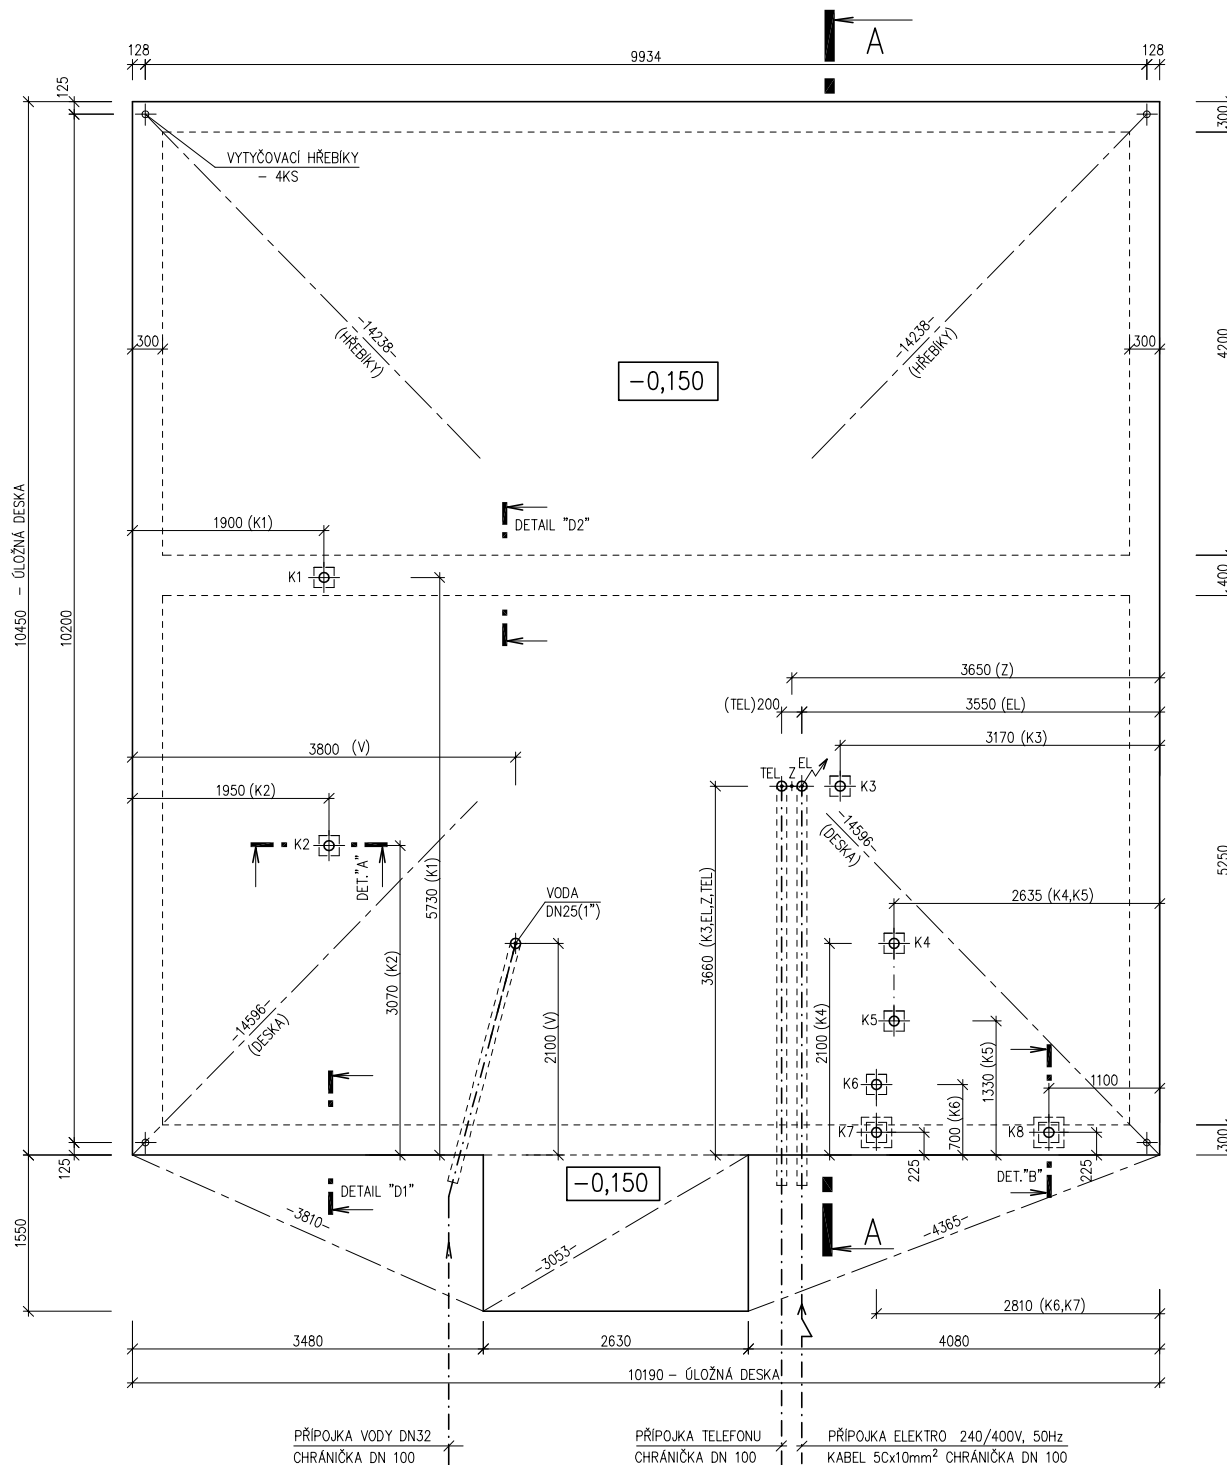

POZNÁMKA:

OBVODOVÉ ROZMĚRY ÚLOŽNÉ DESKY +15 mm
 (BEZ VNĚJŠÍCH ÚPRAV) : - 0 mm
 PRAVŮHLOST STAVBY – DÉLKA DIAGONÁLY : +20 mm
 OSY INSTALAČNÍCH PROSTUPŮ : ±15 mm
 VODOROVNOST ÚL. DESKY – MAX. VÝŠKOVÝ ROZDÍL : 15 mm
 – MAX. VÝŠKOVÝ ROZDÍL
 NA DÉLCE 2,0 m : 8 mm

ŘEZ A-A' + DETAILS PROVEDENÍ ÚLOŽNÉ
 DESKY – VIZ VÝKRESY Č. 011a, 012a, 013a.

Z – ZEMNĚNÍ
 POZINK. PÁS TL. MIN. 3mm, MIN. 100mm²,
 SMÝČKA 25m,
 VÝVOD 100mm NAD ÚLOŽNOU DESKU
 (DLE ČSN 33 2000-5-54)

K1 – K8 – KANALIZACE DN 100

3378
 MODEL 04

Zpracovatel



Projekt

Datum: 06/2004

Číslo HS: 32 449