
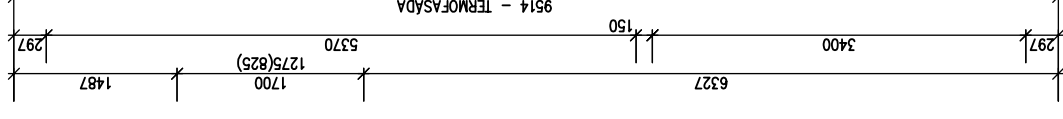


12244 - TERMOFASÁDA

1'A

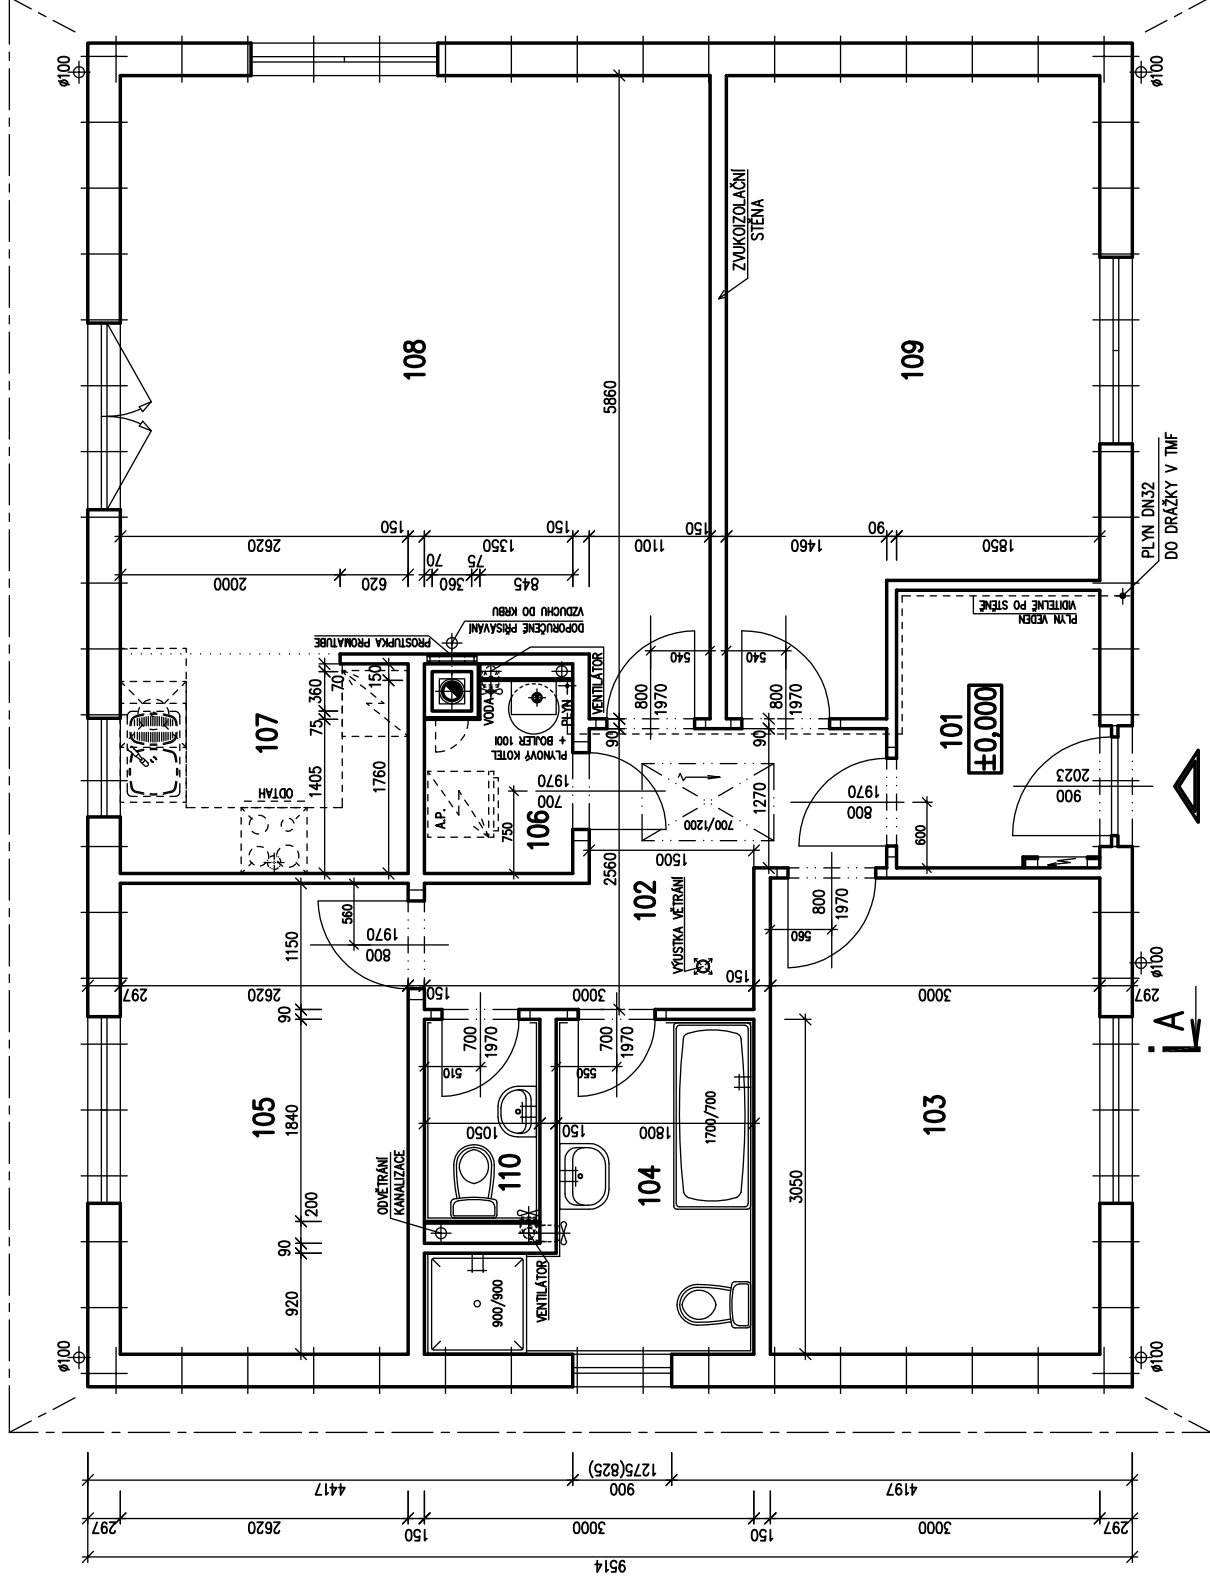


RODINNÝ DOMEK

LARGO 98/25' + 3M

(RD BEZ PODSKLEPENÍ)

PŮDORYS PŘÍZEMÍ

M 1:50

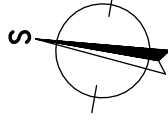

POZNÁMKA:

1. ZAŘÍZOVACÍ PŘEDMĚTY A KONSTRUKCE ZAKRESLENE ČÁRKOVANĚ NEJSOU SOUČÁSTÍ DODÁVKY RD.
2. TECHNICKÉ ZMĚNY JSOU VYHRAZENY.

LEGENDA MÍSTNOSTÍ :

ČÍSLO	ÚČEL MÍSTNOSTI	PLOCHA m ²
101	ZADVĚŘÍ	4,61
102	CHODBA	7,10
103	POKOJ	13,02
104	KOUPELNA, WC	6,59
105	LOŽNICE	11,24
106	TECHNICKÁ MÍSTNOST	2,20
107	KUCHYŇ	5,18
108	OBÝVACÍ POKOJ	28,95
109	POKOJ	17,48
110	WC	1,93

OBYTNÁ PLOCHA : 70,69
 PŘÍSLUŠENSTVÍ : 27,56
 UŽITKOVÁ PLOCHA : 98,25
 CELKOVÁ PLOCHA (PODLAHOVÁ) : 98,25
 ZASTAVĚNÁ PLOCHA 116,49

S.O. I.
 MODEL 2014

Autorizovaný inženýr	Ing. Zdeněk Chromý Ing. David Ondra	Zpracovatel	
Vypracoval	Ing. Oldřich Němčák	Projekt	
Investor-stavětelem		Datum:	15.8.2014
		Číslo HS:	Popávka

RODINNÝ DOMEK




LARGO 98/25° + 3M


(RD BEZ PODSKLEPENÍ)

POHLEDY M 1:100


POHLED ZAHRADNÍ

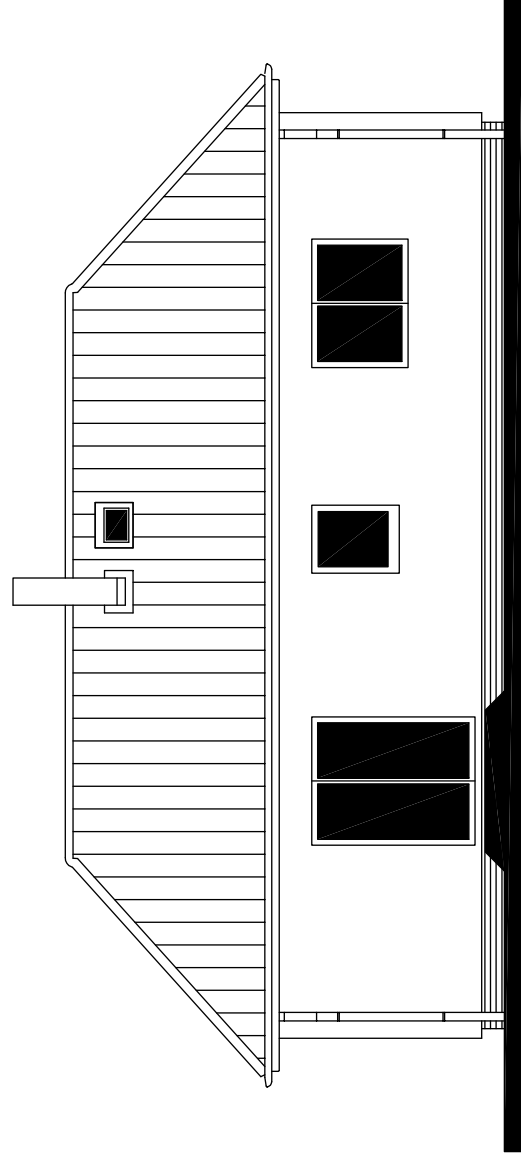


POHLED BOČNÍ /LEVÝ/

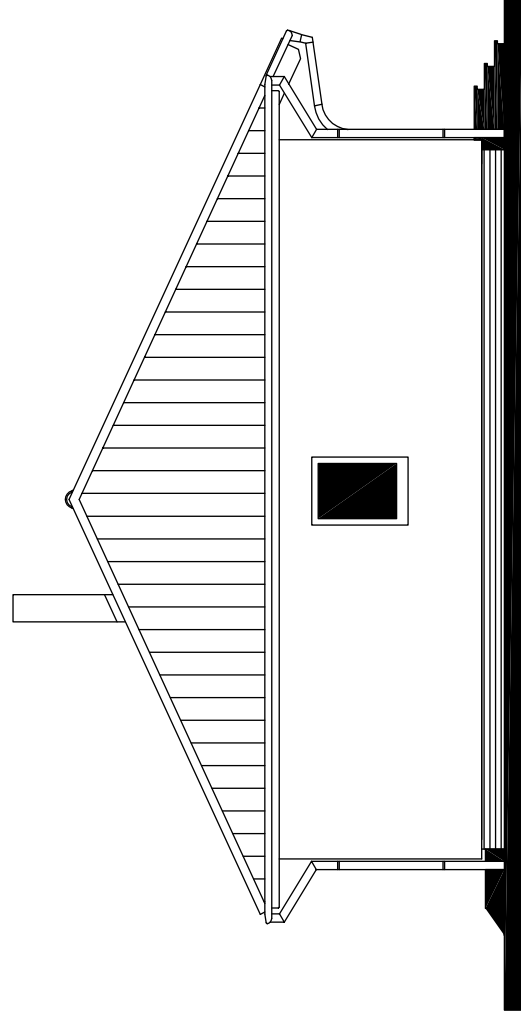

POHLED VSTUPNÍ

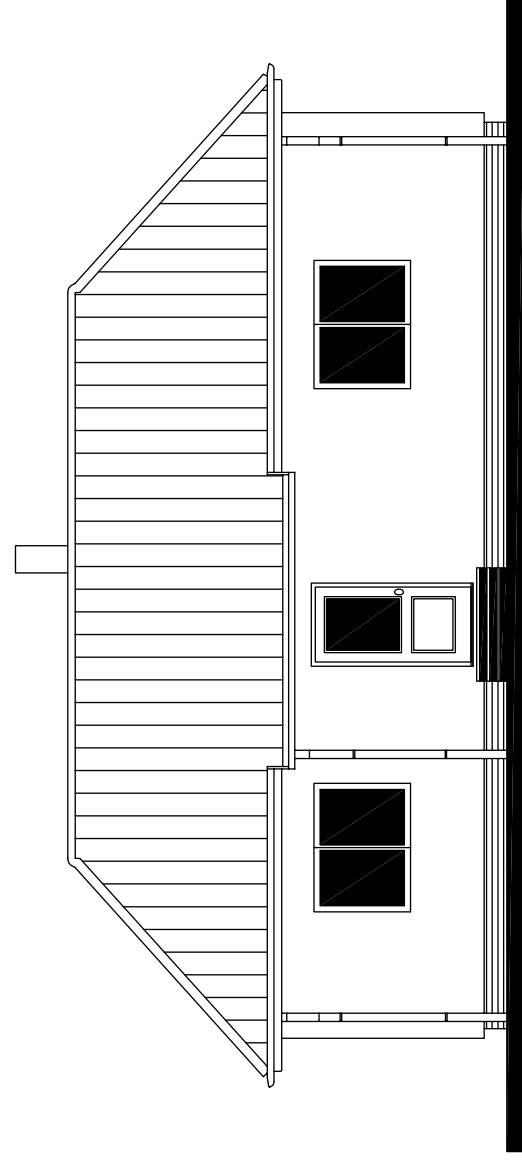

POHLED BOČNÍ /PRAVÝ/

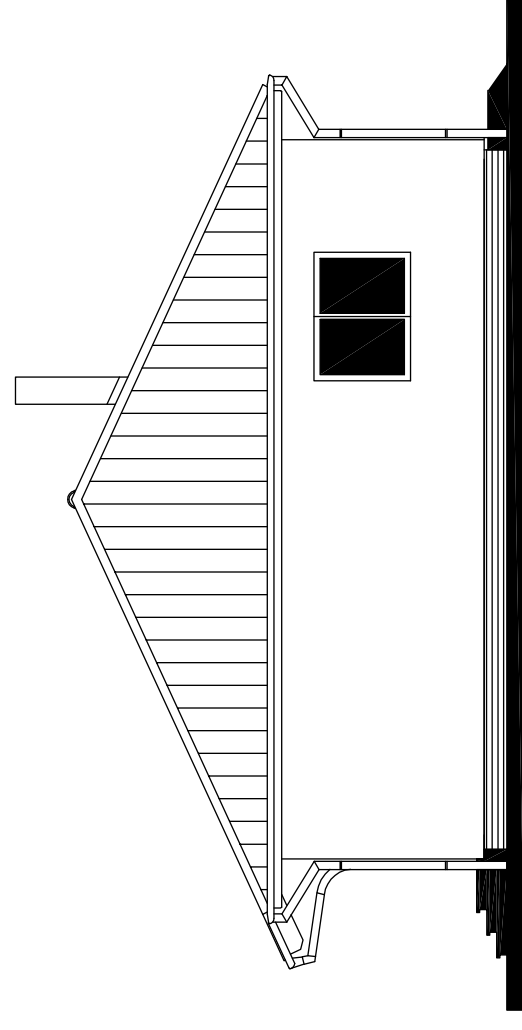

MODEL 2014

Autorizovaný inženýr	Ing. Zdeněk Chromý Ing. David Ondra	Zpracovatel	ROBAMAROV
Vypracoval	Ing. Oldřich Němčák	Projekt	
Investor - staveniště		Datum:	15.8.2014
		Číslo HS:	Poptávka




RODINNÝ DOMEK

LARGO 98/25° + 3M

(RD BEZ PODSKLEPENÍ)

ŘEZ A-A

M 1:50

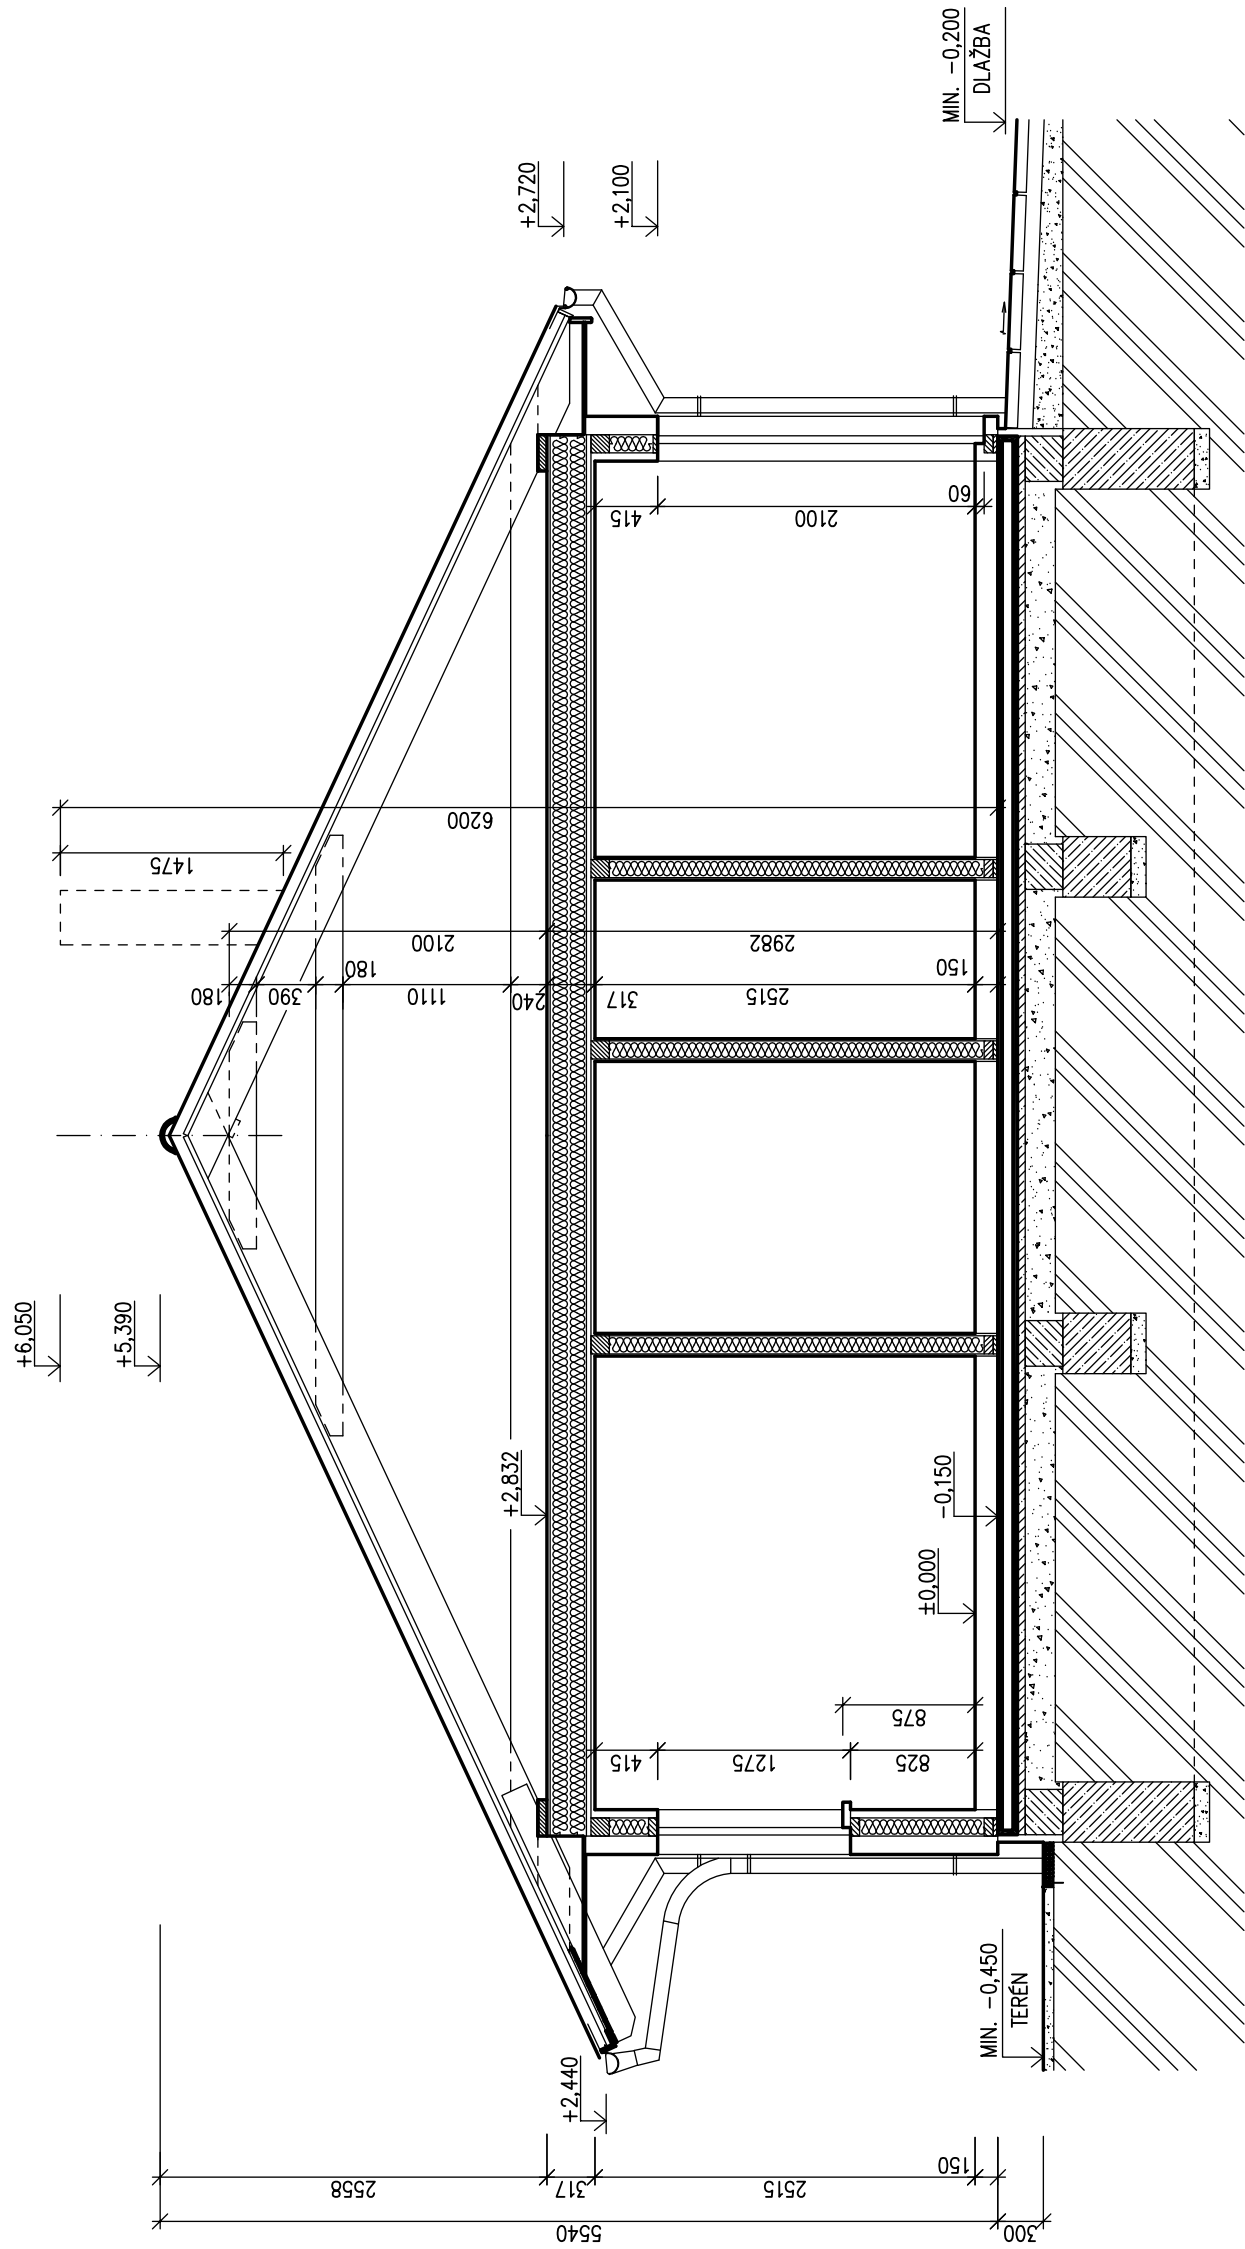**LEGENDA MATERIÁLU**

	ROSTLÝ TERÉN
	ŠTĚRKOVÝ NÁSYP
	ZÁSYP
	ŽELEZOBETON
	PROSTÝ BETON
	DŘEVO
	TEPELNÁ IZOLACE

S.O. I.
MODEL 2014

Autorizovaný inženýr	Ing. Zdeněk Chromý	Zpracovatel	
	Ing. David Ondra		Projekt
Vypracoval	Ing. Oldřich Němčák	Datum:	15.8.2014
Investor-staveniště		Číslo HS:	Poptávka