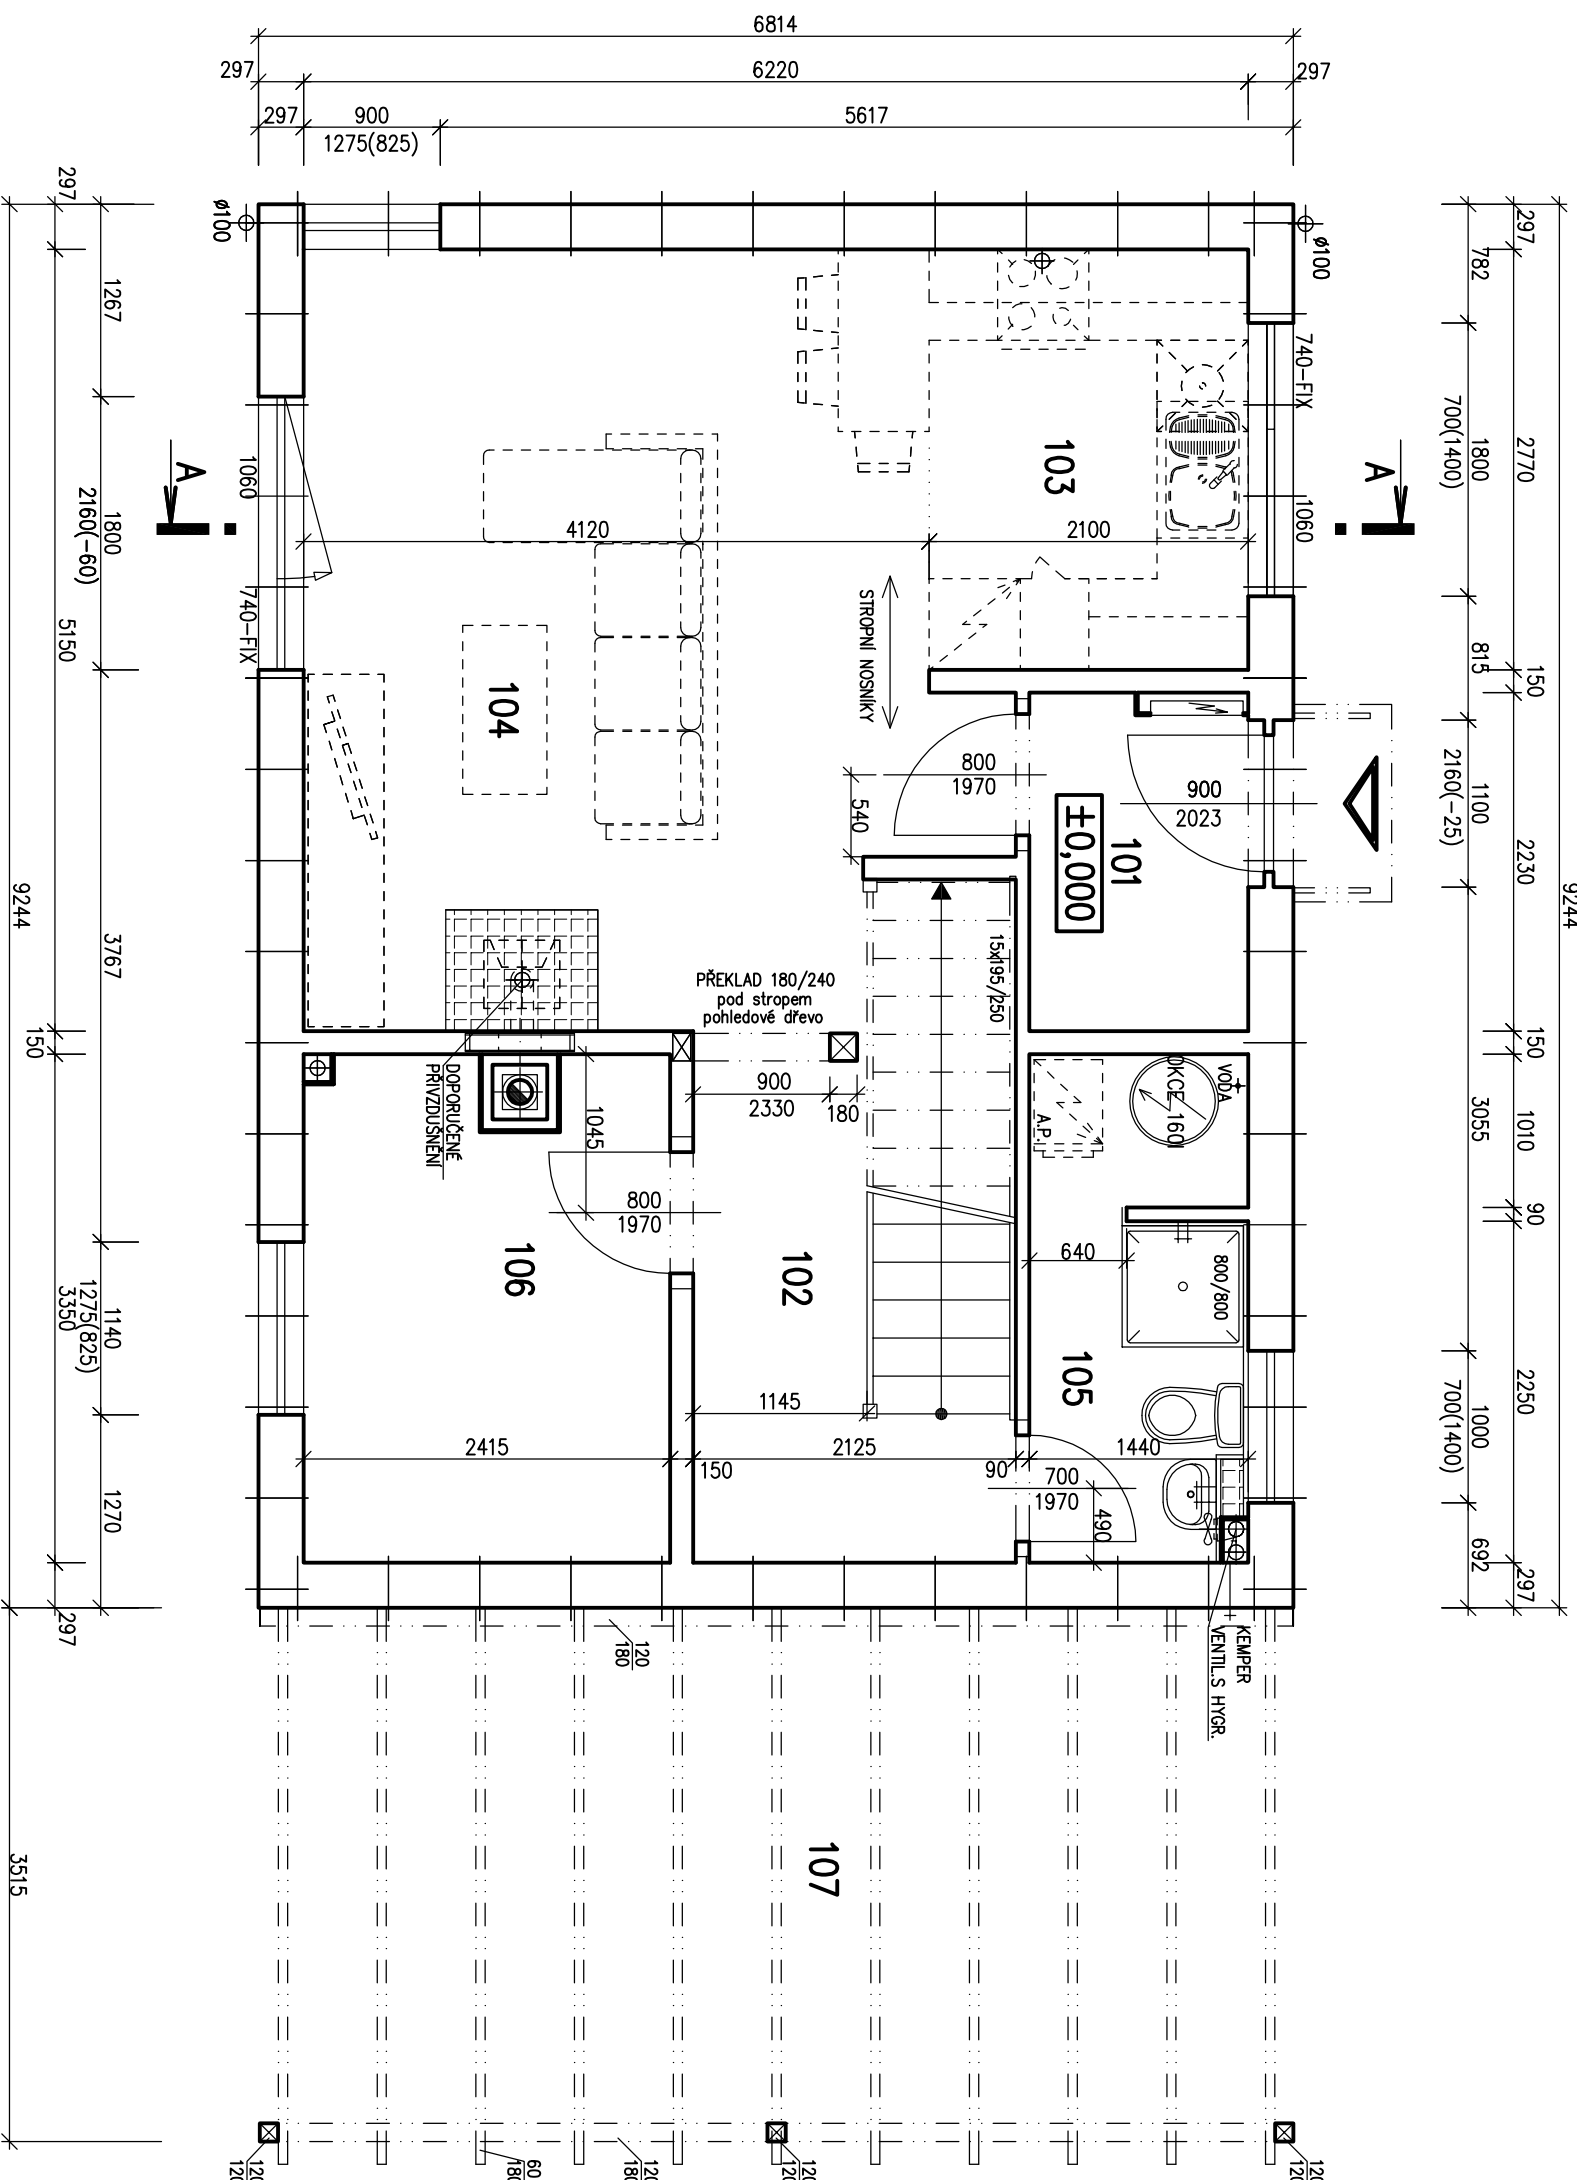




RODINNÝ DŮM
KUBIS 631
(RD BEZ PODSKLEPENÍ)

PŮDORYS PŘÍZEMÍ
M 1:50



POZNÁMKA:

1. TECHNICKÉ ZMĚNY JSOU VYHRAZENY.
2. VNITŘNÍ DVEŘE JSOU KÓTOVANY S PŘESNOSTÍ ± 30 mm

LEGENDA MÍSTNOSTÍ :

ČÍSLO	ÚČEL MÍSTNOSTI	PLOCHA m ²
101	ZADVĚŘÍ	3,10
102	CHODBA + SCHODIŠTĚ	8,44
103	KUCHYŇSKÝ KOUT	5,82
104	OBÝVAČÍ POKOJ	21,34
105	WC+KOUPELNA	4,69
106	POKOJ PRO HOSTY	7,78
107	STANÍ	(23,96)

OBYTNÁ PLOCHA :	29,12
PŘÍSLUŠENSTVÍ :	22,05
UŽITKOVÁ PLOCHA :	51,17
CELKOVÁ PLOCHA (PODLAHOVA) :	51,17
ZASTAVĚNÁ PLOCHA (DŮM):	62,99
ZASTAVĚNÁ PLOCHA (VČETNĚ G.S.):	86,95

SCHODY K631

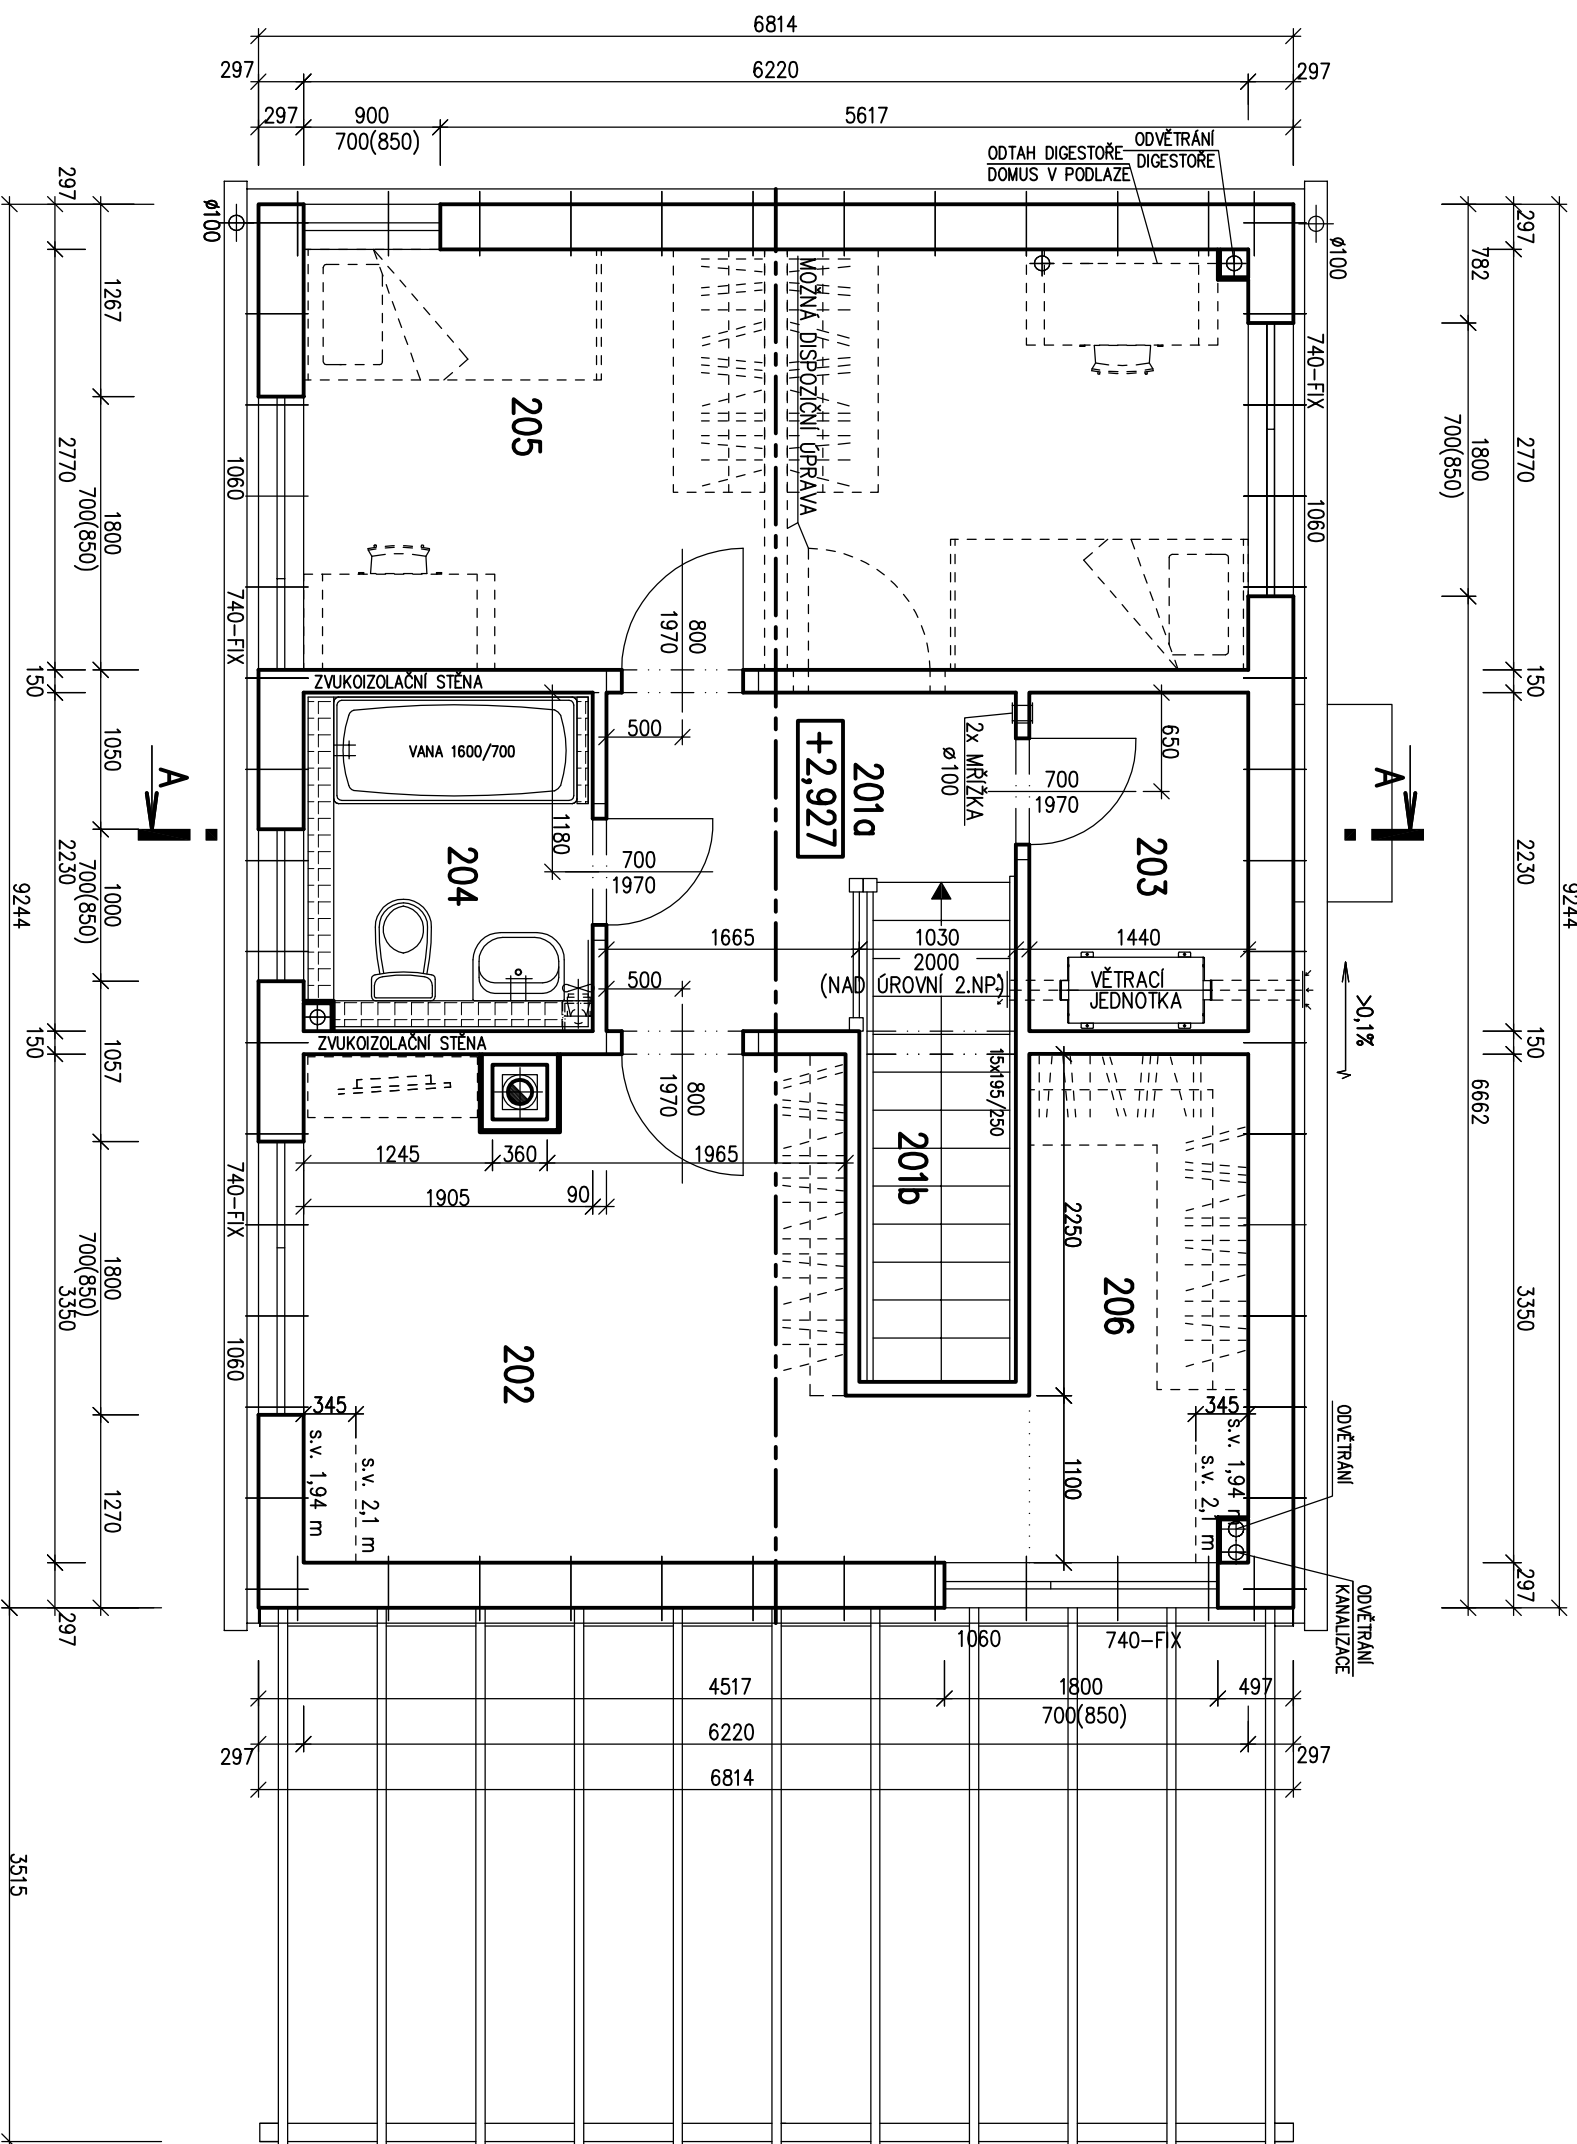
S.O. xx
MODEL 2013

Autorizovaný inženýr	Ing. Zdeněk Chromý	Zpracovatel	PRŮMĚRAN
	Ing. David Ondra		
Vypracovatel	Ing. Eva Navarová		
Investor-staveniště	xxx		
		Projekt	
		Datum:	xxx
		Číslo HS:	xxx



RODINNÝ DŮM
KUBIS 631
 (RD BEZ PODSKLEPENÍ)

PŮDORYS PODKROVÍ
 M 1:50



POZNÁMKA:
 1. TECHNICKÉ ZMĚNY JSOU VYHRAZENY.
 2. VNITŘNÍ DVEŘE JSOU KÓTOVANY S PŘESNOSTÍ ± 30 mm

LEGENDA MÍSTNOSTÍ :

ČÍSLO ÚČEL MÍSTNOSTI	PLOCHA m ²
201a CHODBA	4,96
201b SCHODIŠTĚ	3,39
202 LOŽNICE	13,07
203 KOMORA	3,20
204 KOUPELNA, WC	4,21
205 POKOJ	17,19
206 ŠATNA	4,74
OBYTNÁ PLOCHA :	30,26
PŘÍSLUŠENSTVÍ :	20,50
UŽITKOVÁ PLOCHA :	50,76
CELKOVÁ PLOCHA (PDLAHOVÁ) :	50,76

SCHODY K631

S.O. xx
MODEL 2013

Autorizovaný inženýr Ing. Zdeněk Chromý	Zpracovatel PRŮMĚŠL
Ing. David Ondra	Projekt
Vypracovatel Ing. Eva Navarová	Datum: xxx
Investor-staveniště xxx	Číslo HS: xxx

RODINNÝ DŮM

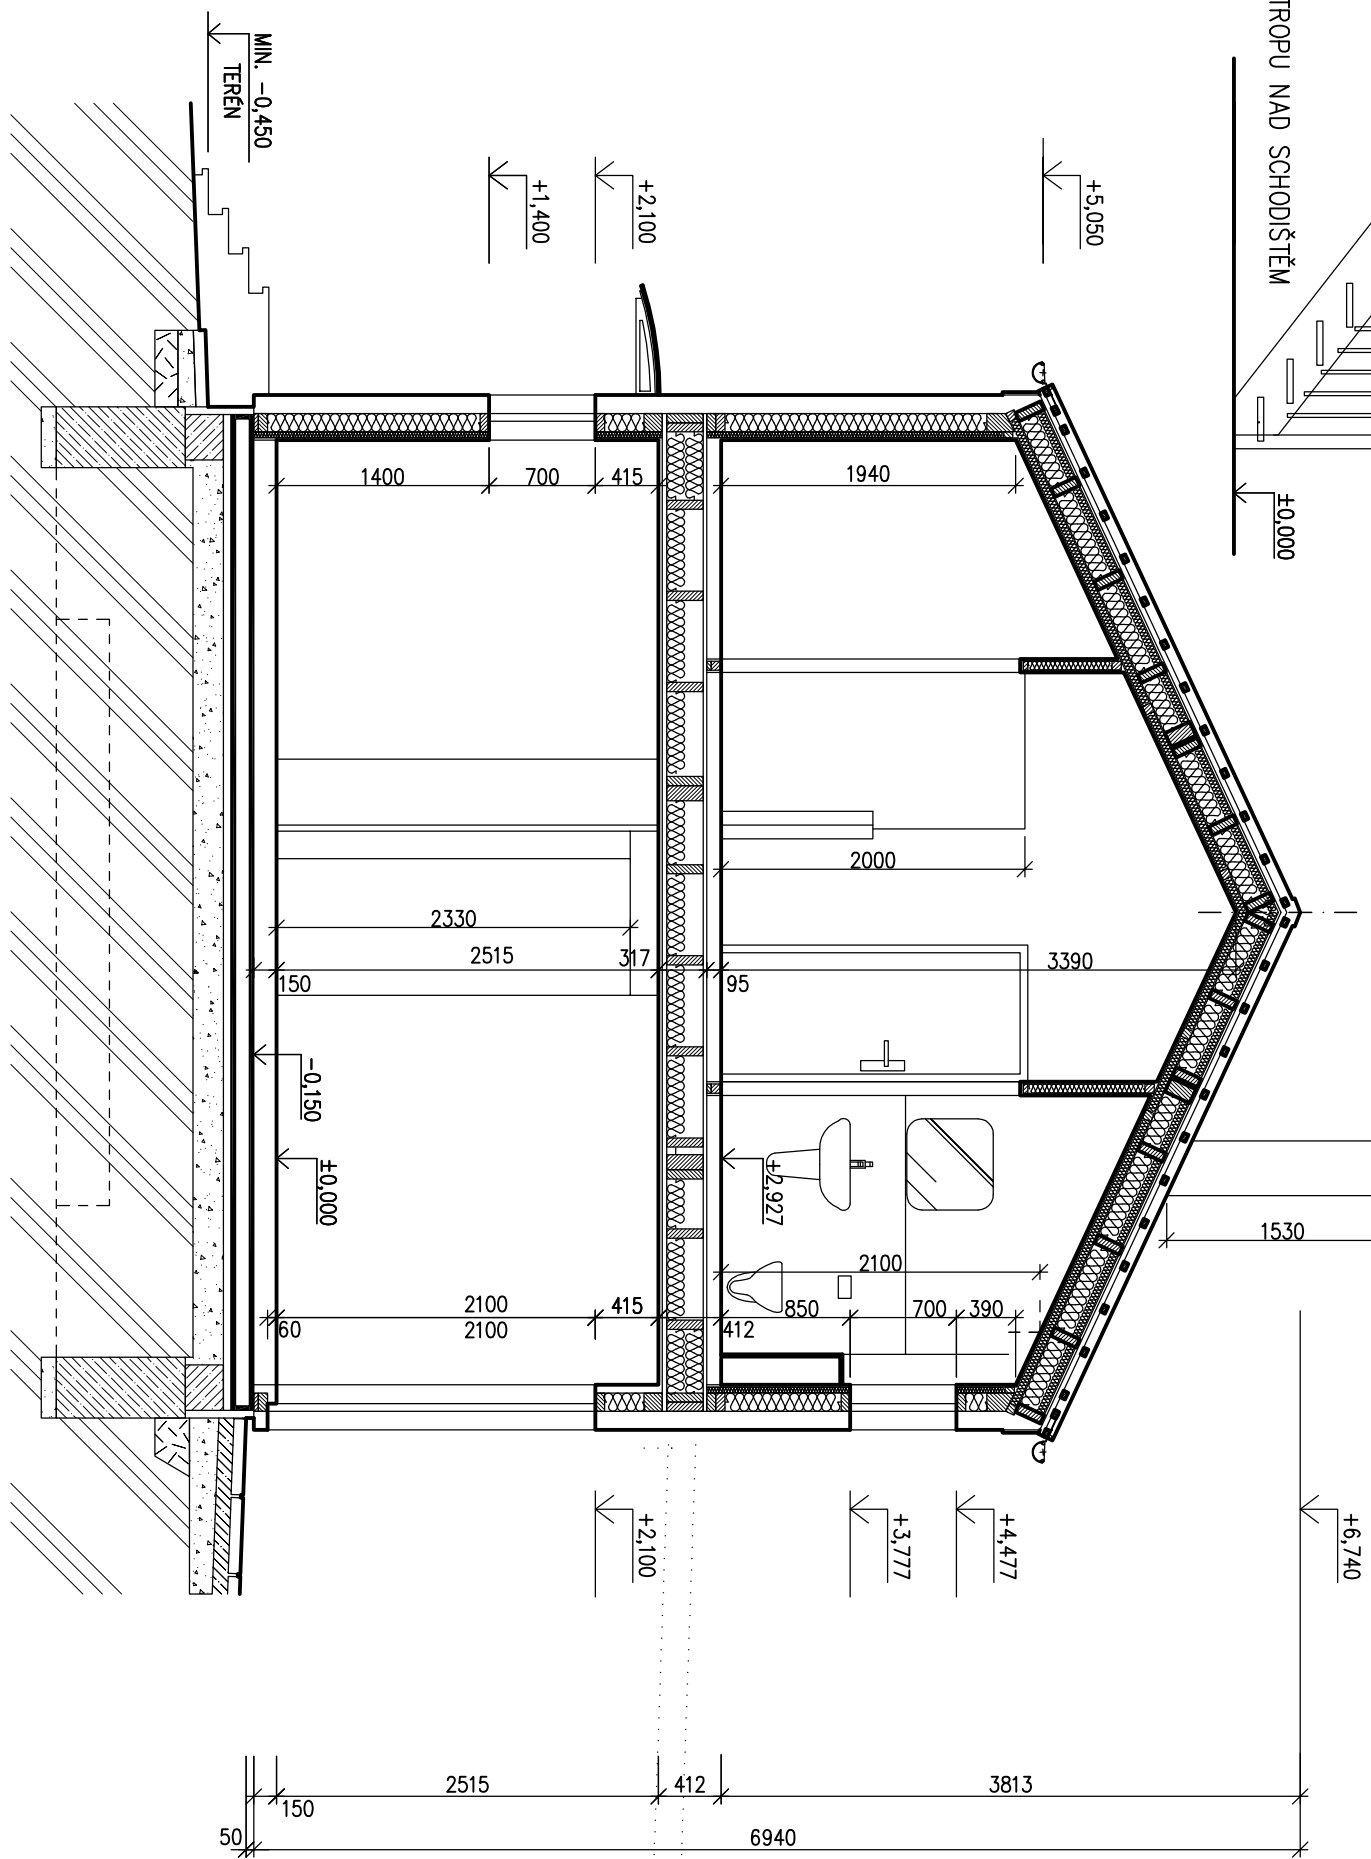
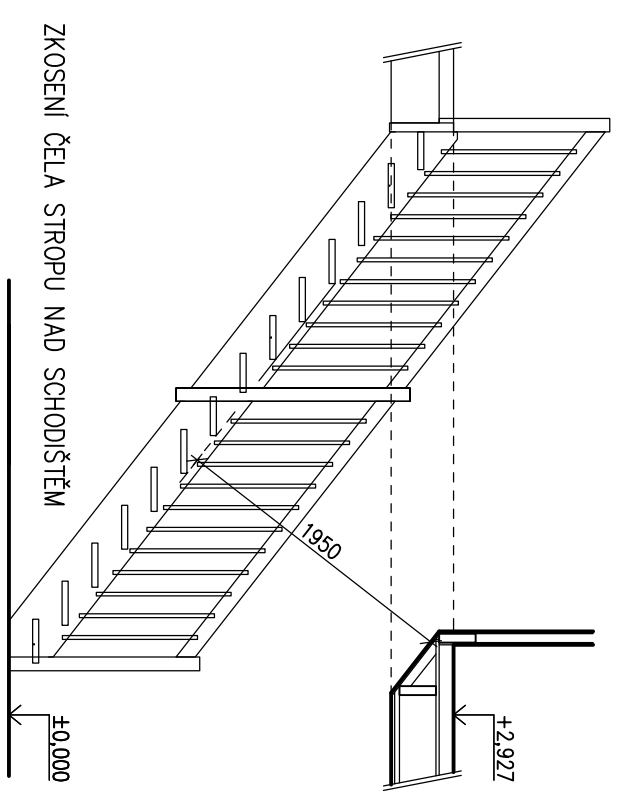


KUBIS 631

(RD BEZ PODSKLEPENÍ)







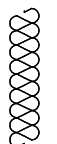
ŘEZ A-A

M 1:50



SPODNÍ STAVBA
DODÁVKA ODBĚRÁTELE

LEGENDA MATERIÁLŮ

-  ROSTLÝ TERÉN
-  ŠTĚRKOVÝ NÁSYP
-  ZÁSYP
-  ŽELEZOBETON
-  PROSTÝ BETON
-  DŘEVO
-  TĚPelná izolace

Autorizovaný inženýr		Ing. Zdeněk Chromý	
Vpracovatel		Ing. David Ondra	
Investor-stavovatel		Ing. Eva Navrova	
Projekt		Datum: xxx	
MODEL 2013		Číslo HS: xxx	

S.O. xx
MODEL 2013



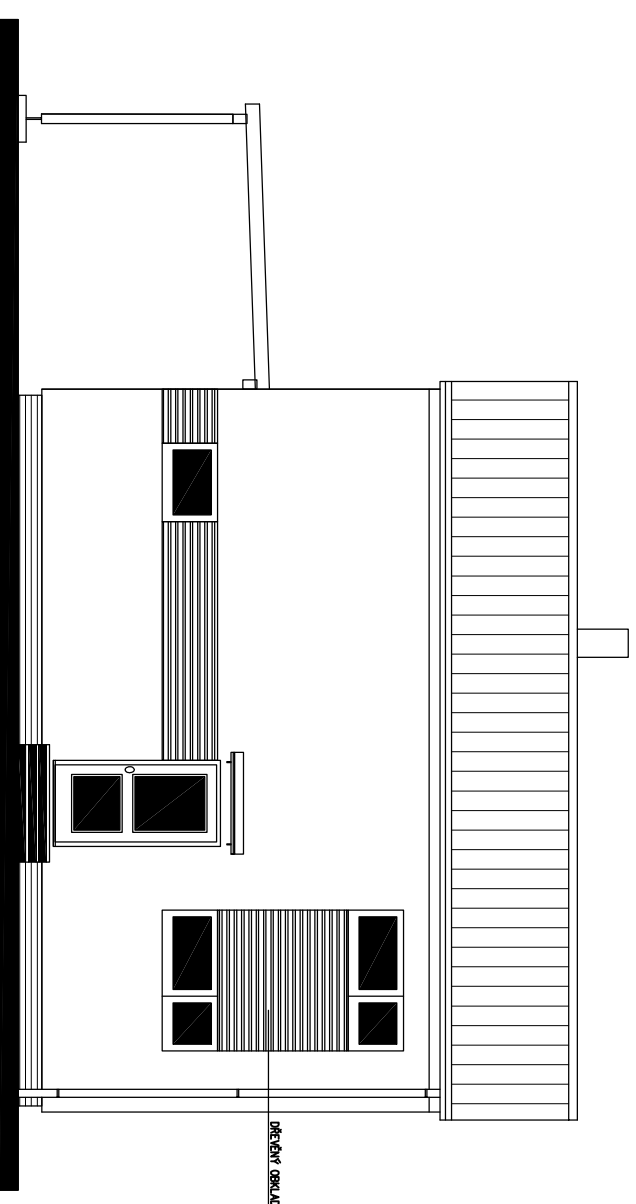
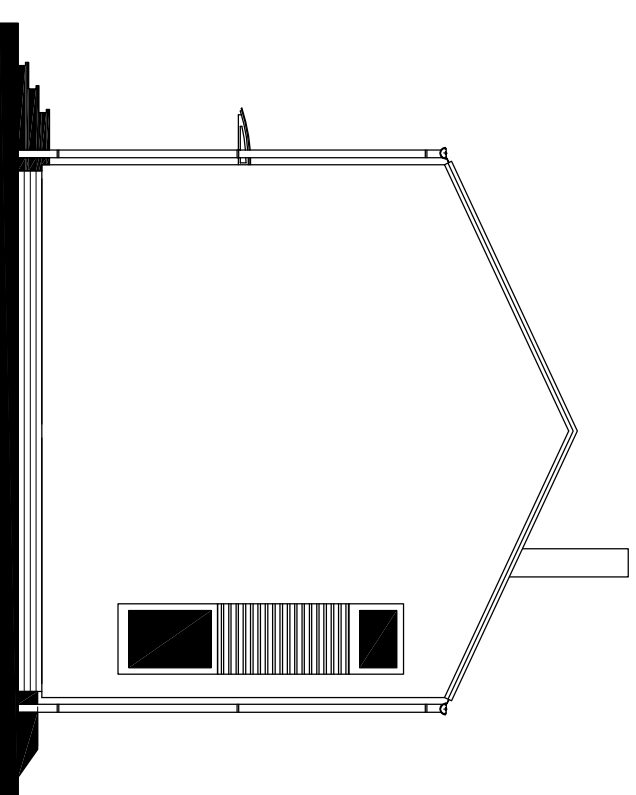
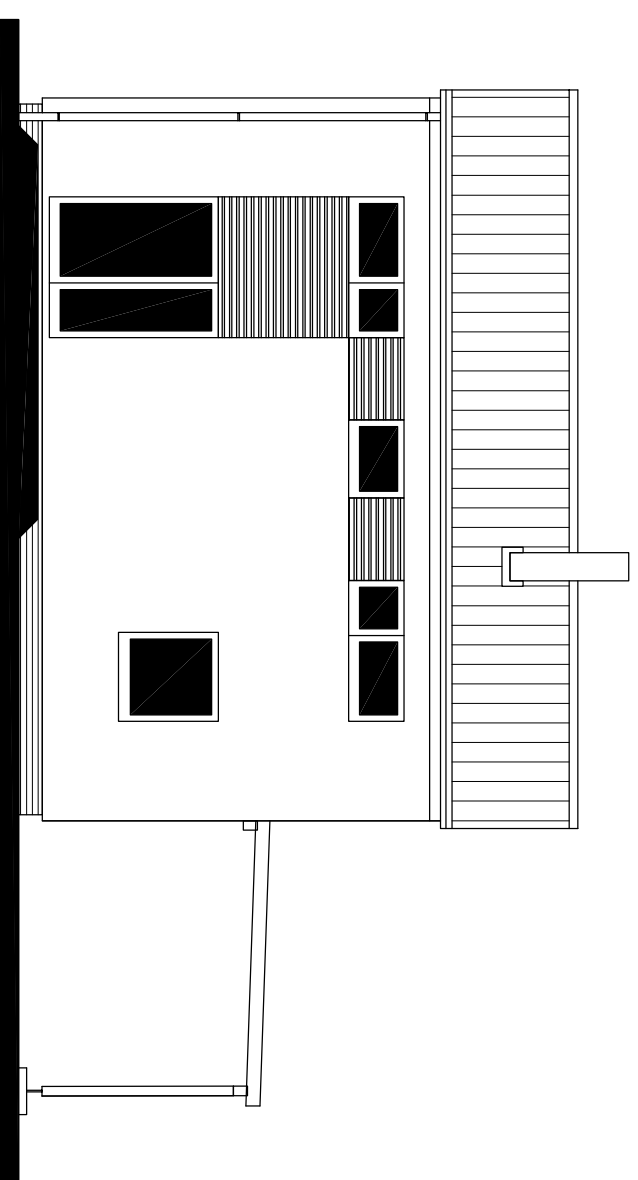
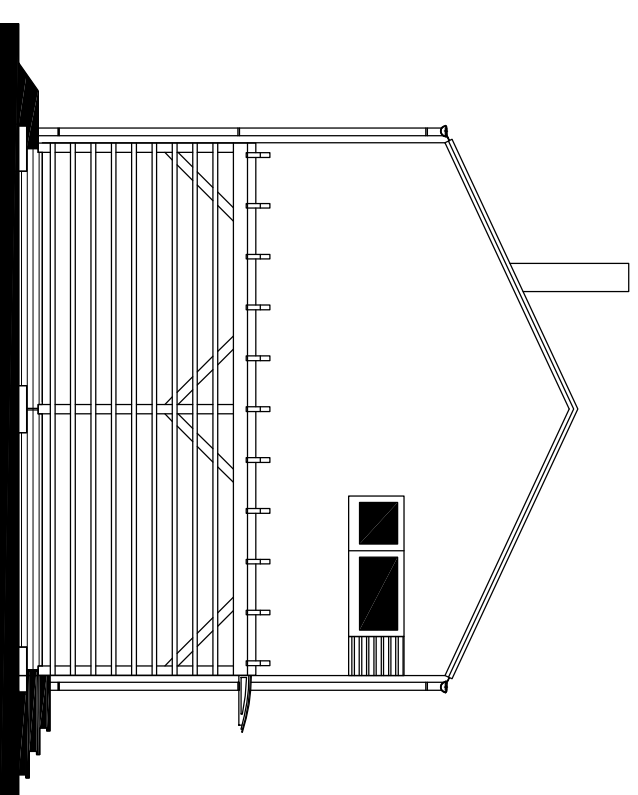
RODINNÝ DŮM

KUBIS 631

(RD BEZ PODSKLEPENÍ)

POHLEDY

M 1:100

POHLED VSTUPNÍ**POHLED BOČNÍ – PRAVÝ****POHLED ZAHRADNÍ****POHLED BOČNÍ – LEVÝ**

MODEL 2013

Autorizovaný inženýr		Ing. Zdeněk Chromý	
Vyracoval		Ing. David Ondra	
Investor – staveniště		xxx	
Zpracovatel			
Projekt		Datum: xxx	
Číslo HS: xxx			