

RODINNÝ DŮM

NOVA 101/38^o – P

(RD BEZ PODSKLEPENÍ)


PŮDORYS PŘÍZEMÍ

M 1:50

LEGENDA MÍSTNOSTÍ :

ČÍSLO	ÚČEL MÍSTNOSTI	PLOCHA m ²
100	ZADVĚŘÍ	5,43
101	CHODBA	5,39
102	OBÝVAČÍ POKOJ	32,47
103	KUCHYŇĚ	9,96
104	TECH. MÍSTNOST	5,20
105	WC	1,84
106	PRACOVNA	9,54
107	GARÁŽ	(18,90)

OBYTNÁ PLOCHA :	42,01
PŘÍSLUŠENSTVÍ :	27,82
UŽITKOVÁ PLOCHA :	69,83
CELKOVÁ PLOCHA (PODLAHOVA) :	69,83
ZASTAVĚNÁ PLOCHA :	105,95

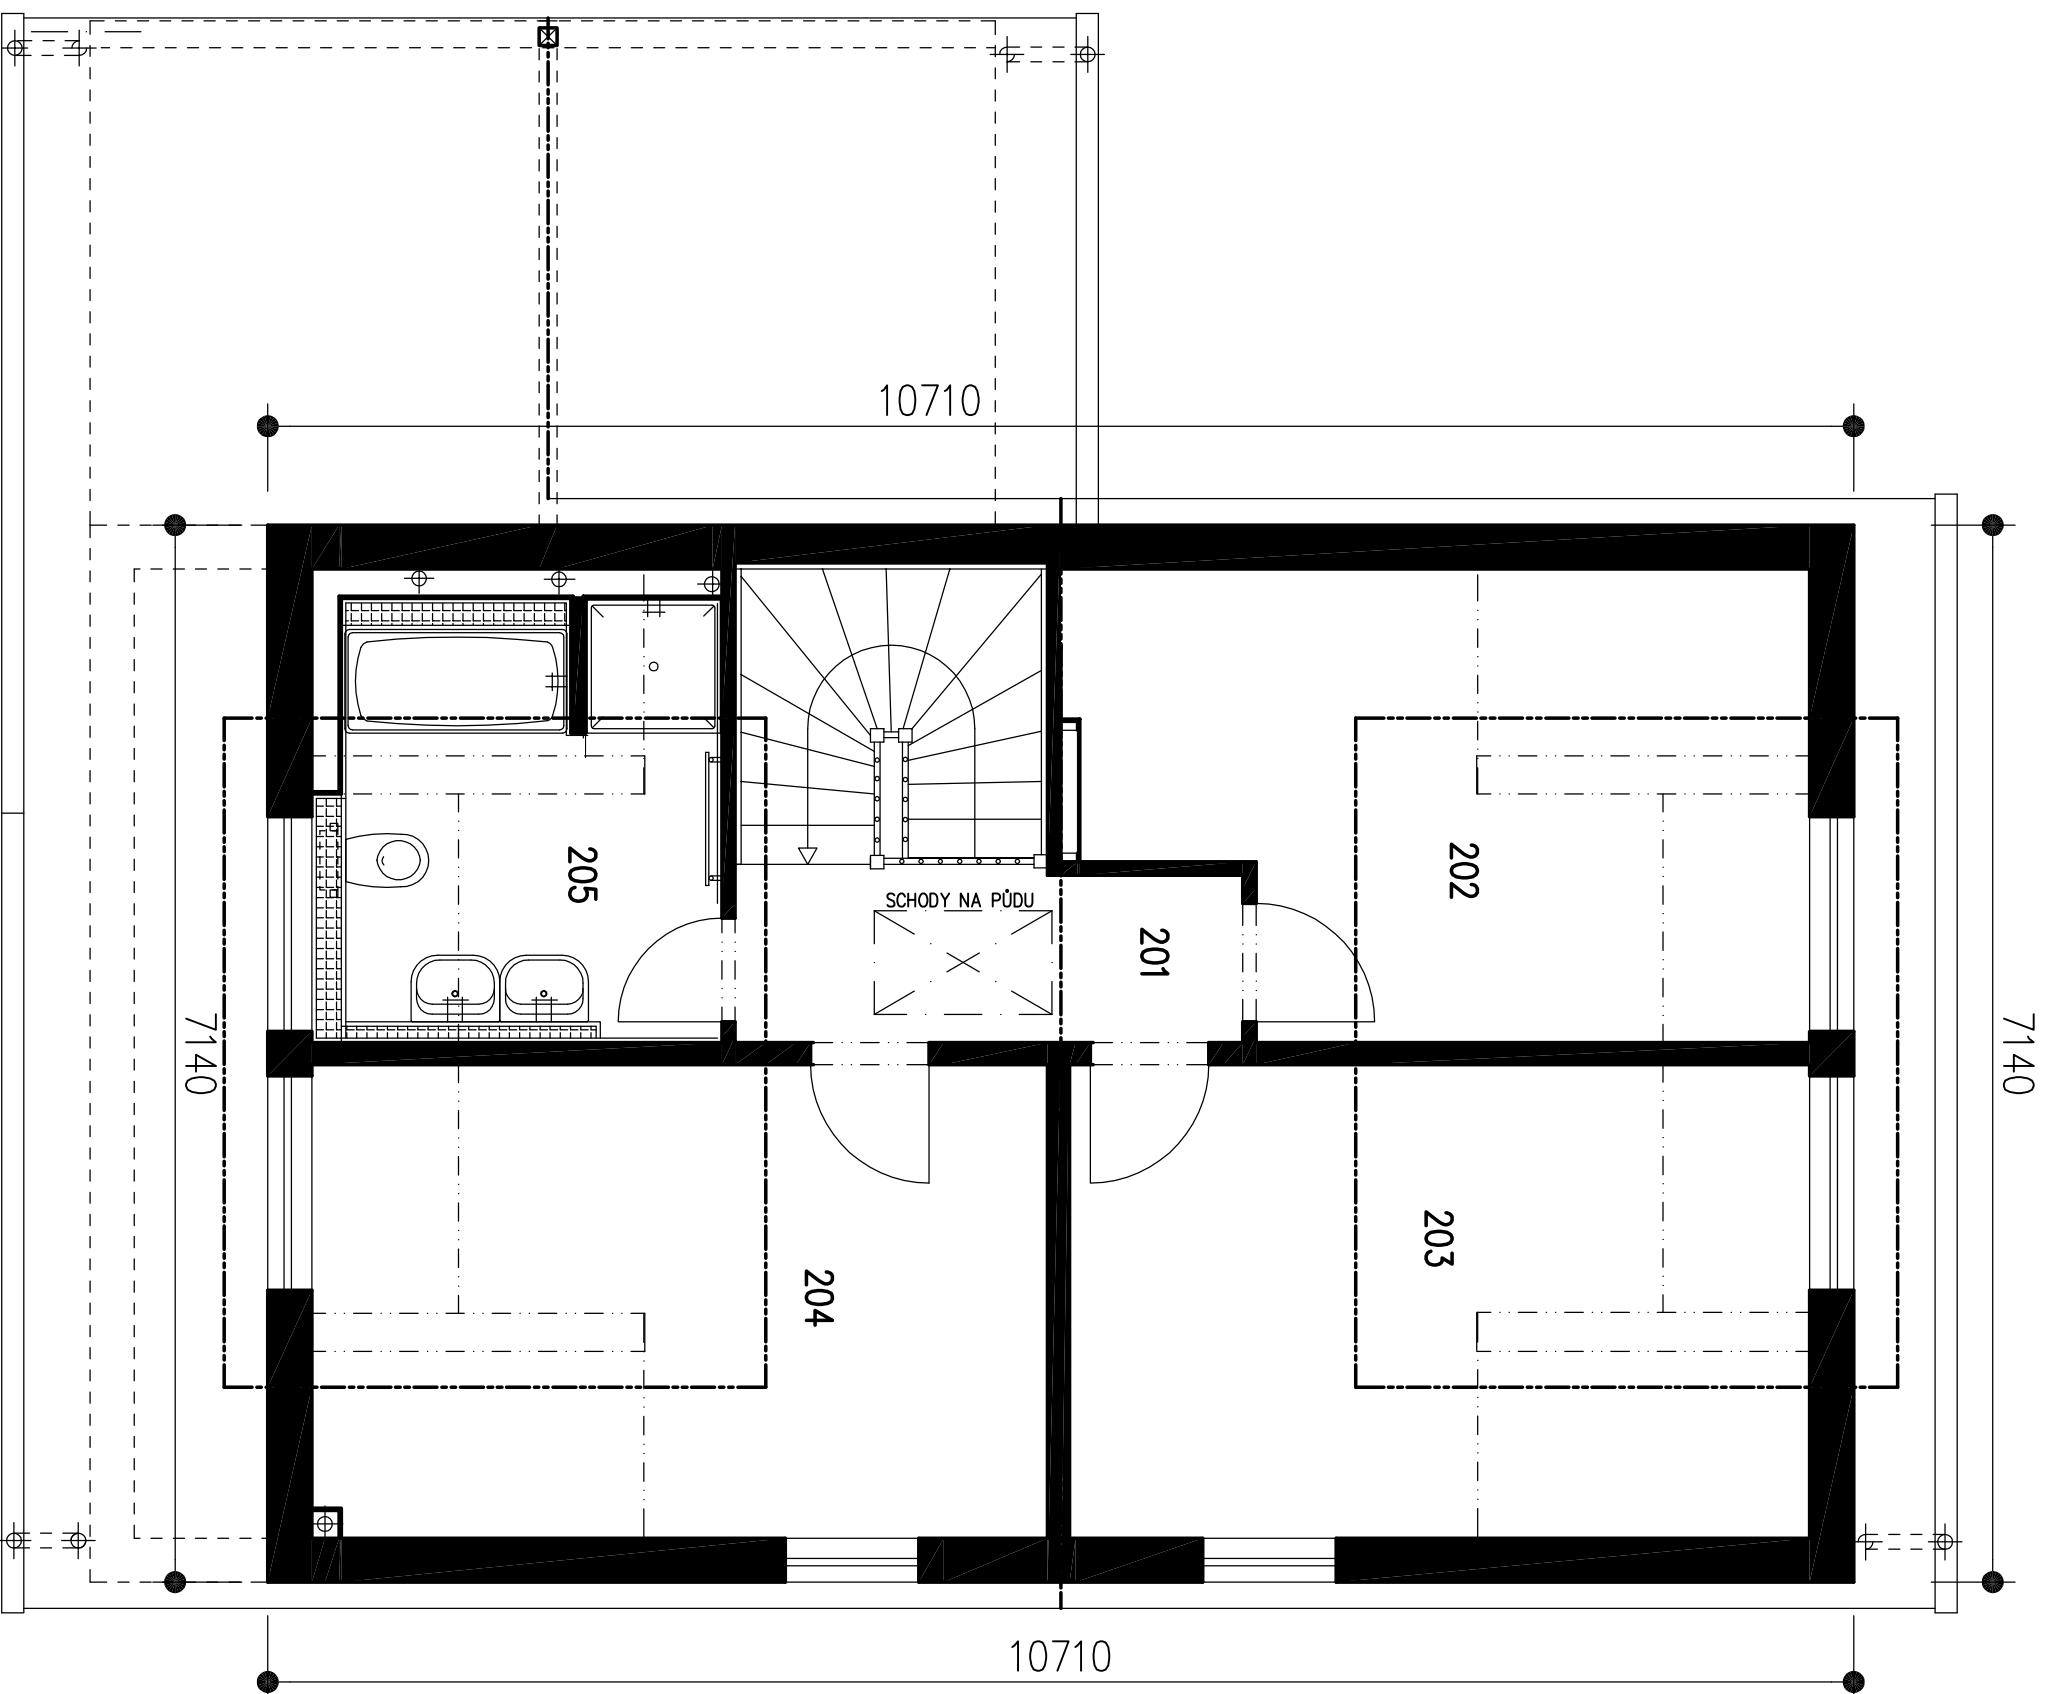

RODINNÝ DŮM

NOVA 101/38^o – P

(RD BEZ PODSKLEPENÍ)

PŮDORYS PODKROVÍ


M 1:50

LEGENDA MÍSTNOSTÍ :


ČÍSLO	ÚČEL MÍSTNOSTI	PLOCHA m ²
201	SCHODIŠTĚ, CHODBA	4,03
202	PRACOVNA	14,20
203	DĚTSKÝ POKOJ	16,00
204	LOŽNICE	15,90
205	KOUPELNA + WC	7,96
		7,33
		8,09
		7,56

OBYTNÁ PLOCHA :	43,06
PŘÍSLUŠENSTVÍ :	11,36
UŽITKOVÁ PLOCHA :	54,39
CELKOVÁ PLOCHA (PDLAHOVÁ) :	58,09

POHLED ZAHRADNI

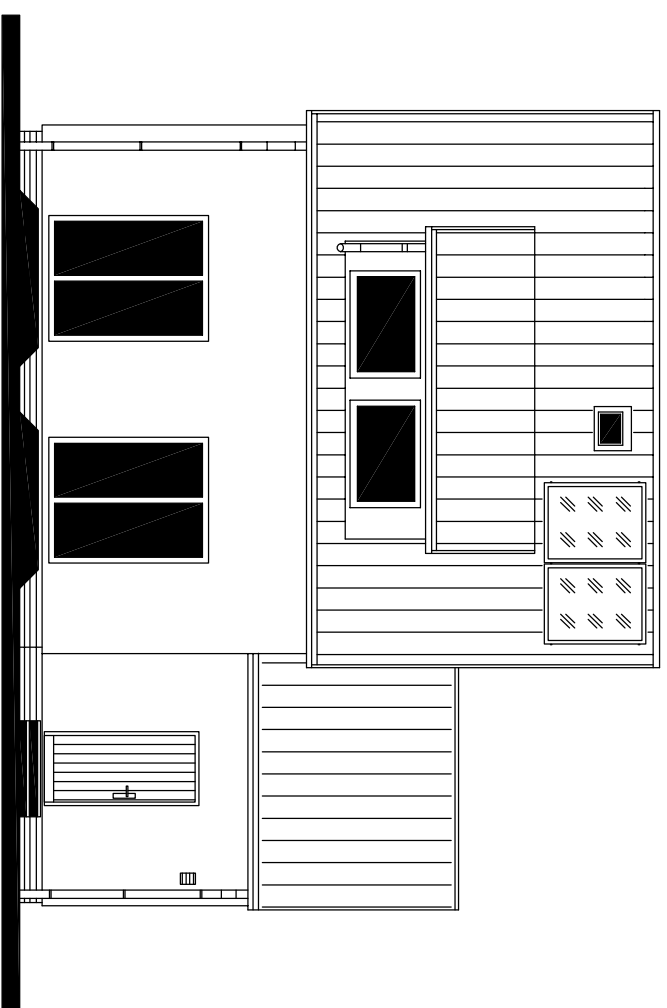


POHLED LEVY

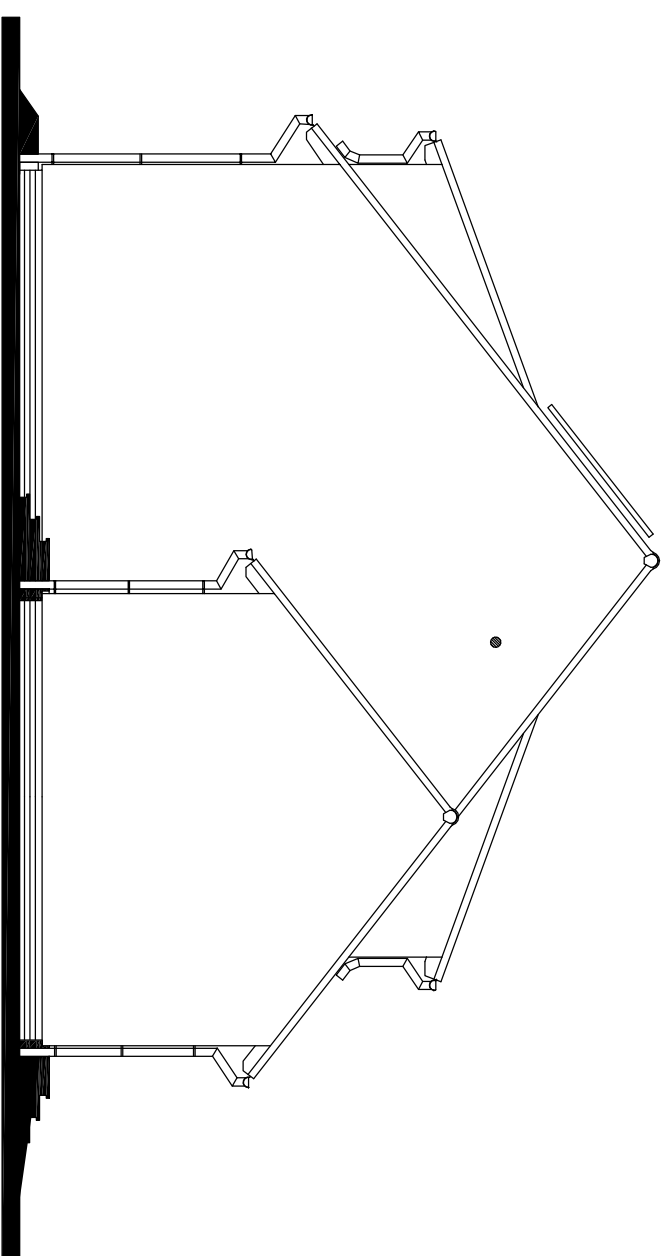

RODINNÝ DŮM
NOVA 101/38° – P
(RD BEZ PODSKLEPENÍ)

POHLEDY M 1:100

POHLED VSTUPNI

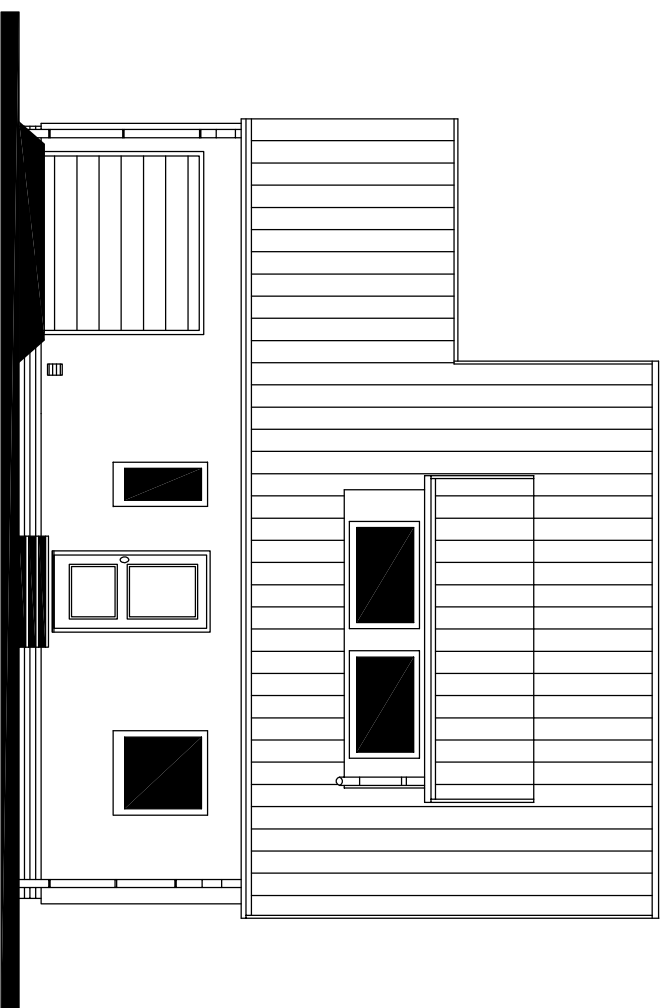

POHLED PRAVY

