



RODINNÝ DOMEK


NOVA Line 77A/38^o – ATYP

ROZTEČ VAZNIC 1800

(RD BEZ PODSKLEPENÍ)

PŮDORYS PŘÍZEMÍ

M 1:50

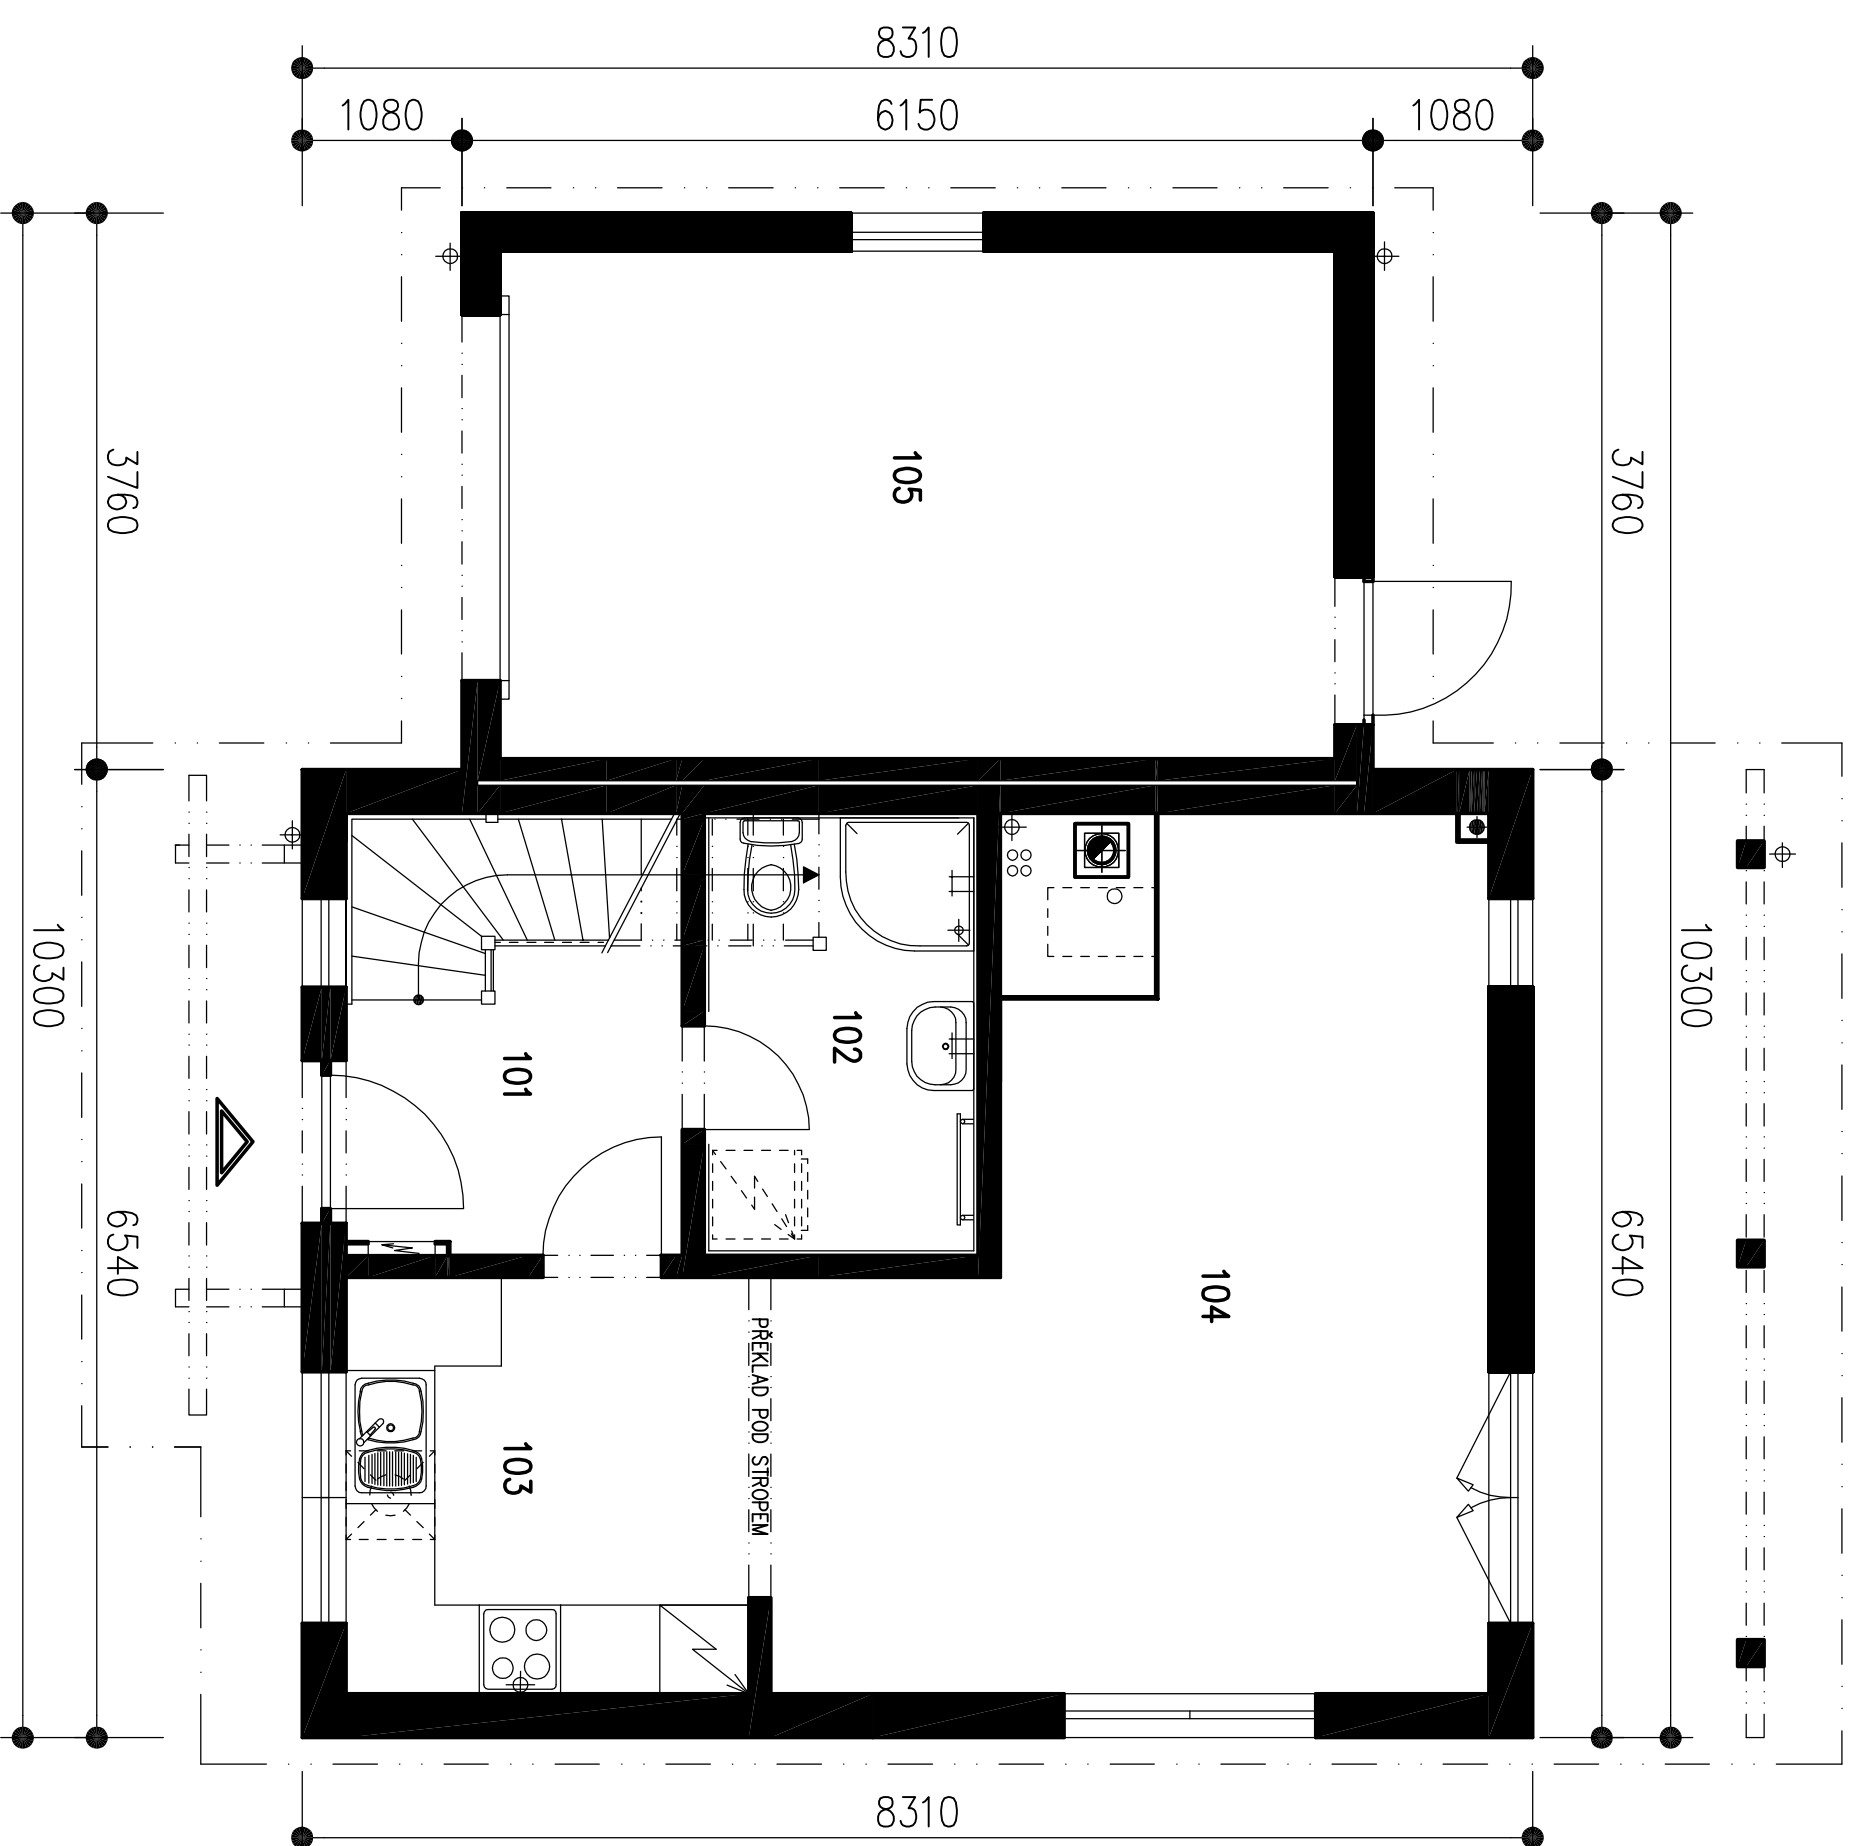

ČÍSLO	ÚČEL MÍSTNOSTI	PLOCHA m ²
101	PŘEDSÍŇ	6,71
102	KOUPELNA, WC	5,52
103	KUCHYŇ	7,65
104	OBÝVACÍ POKOJ, JÍDELNA	23,37
105	GARÁŽ	(19,34)

OBÝTNÁ PLOCHA :	23,37
PŘÍSLUŠENSTVÍ :	19,88
UŽITKOVÁ PLOCHA :	43,25
CELKOVÁ PLOCHA (PDLAHOVÁ) :	43,25
ZASTAVĚNÁ PLOCHA	77,55



RODINNÝ DOMEK


NOVA Line 77A/38^o – ATYP

ROZTEČ VÁZNIC 1800

(RD BEZ PODSKLEPENÍ)


PŮDORYS PODKROVÍ

M 1:50

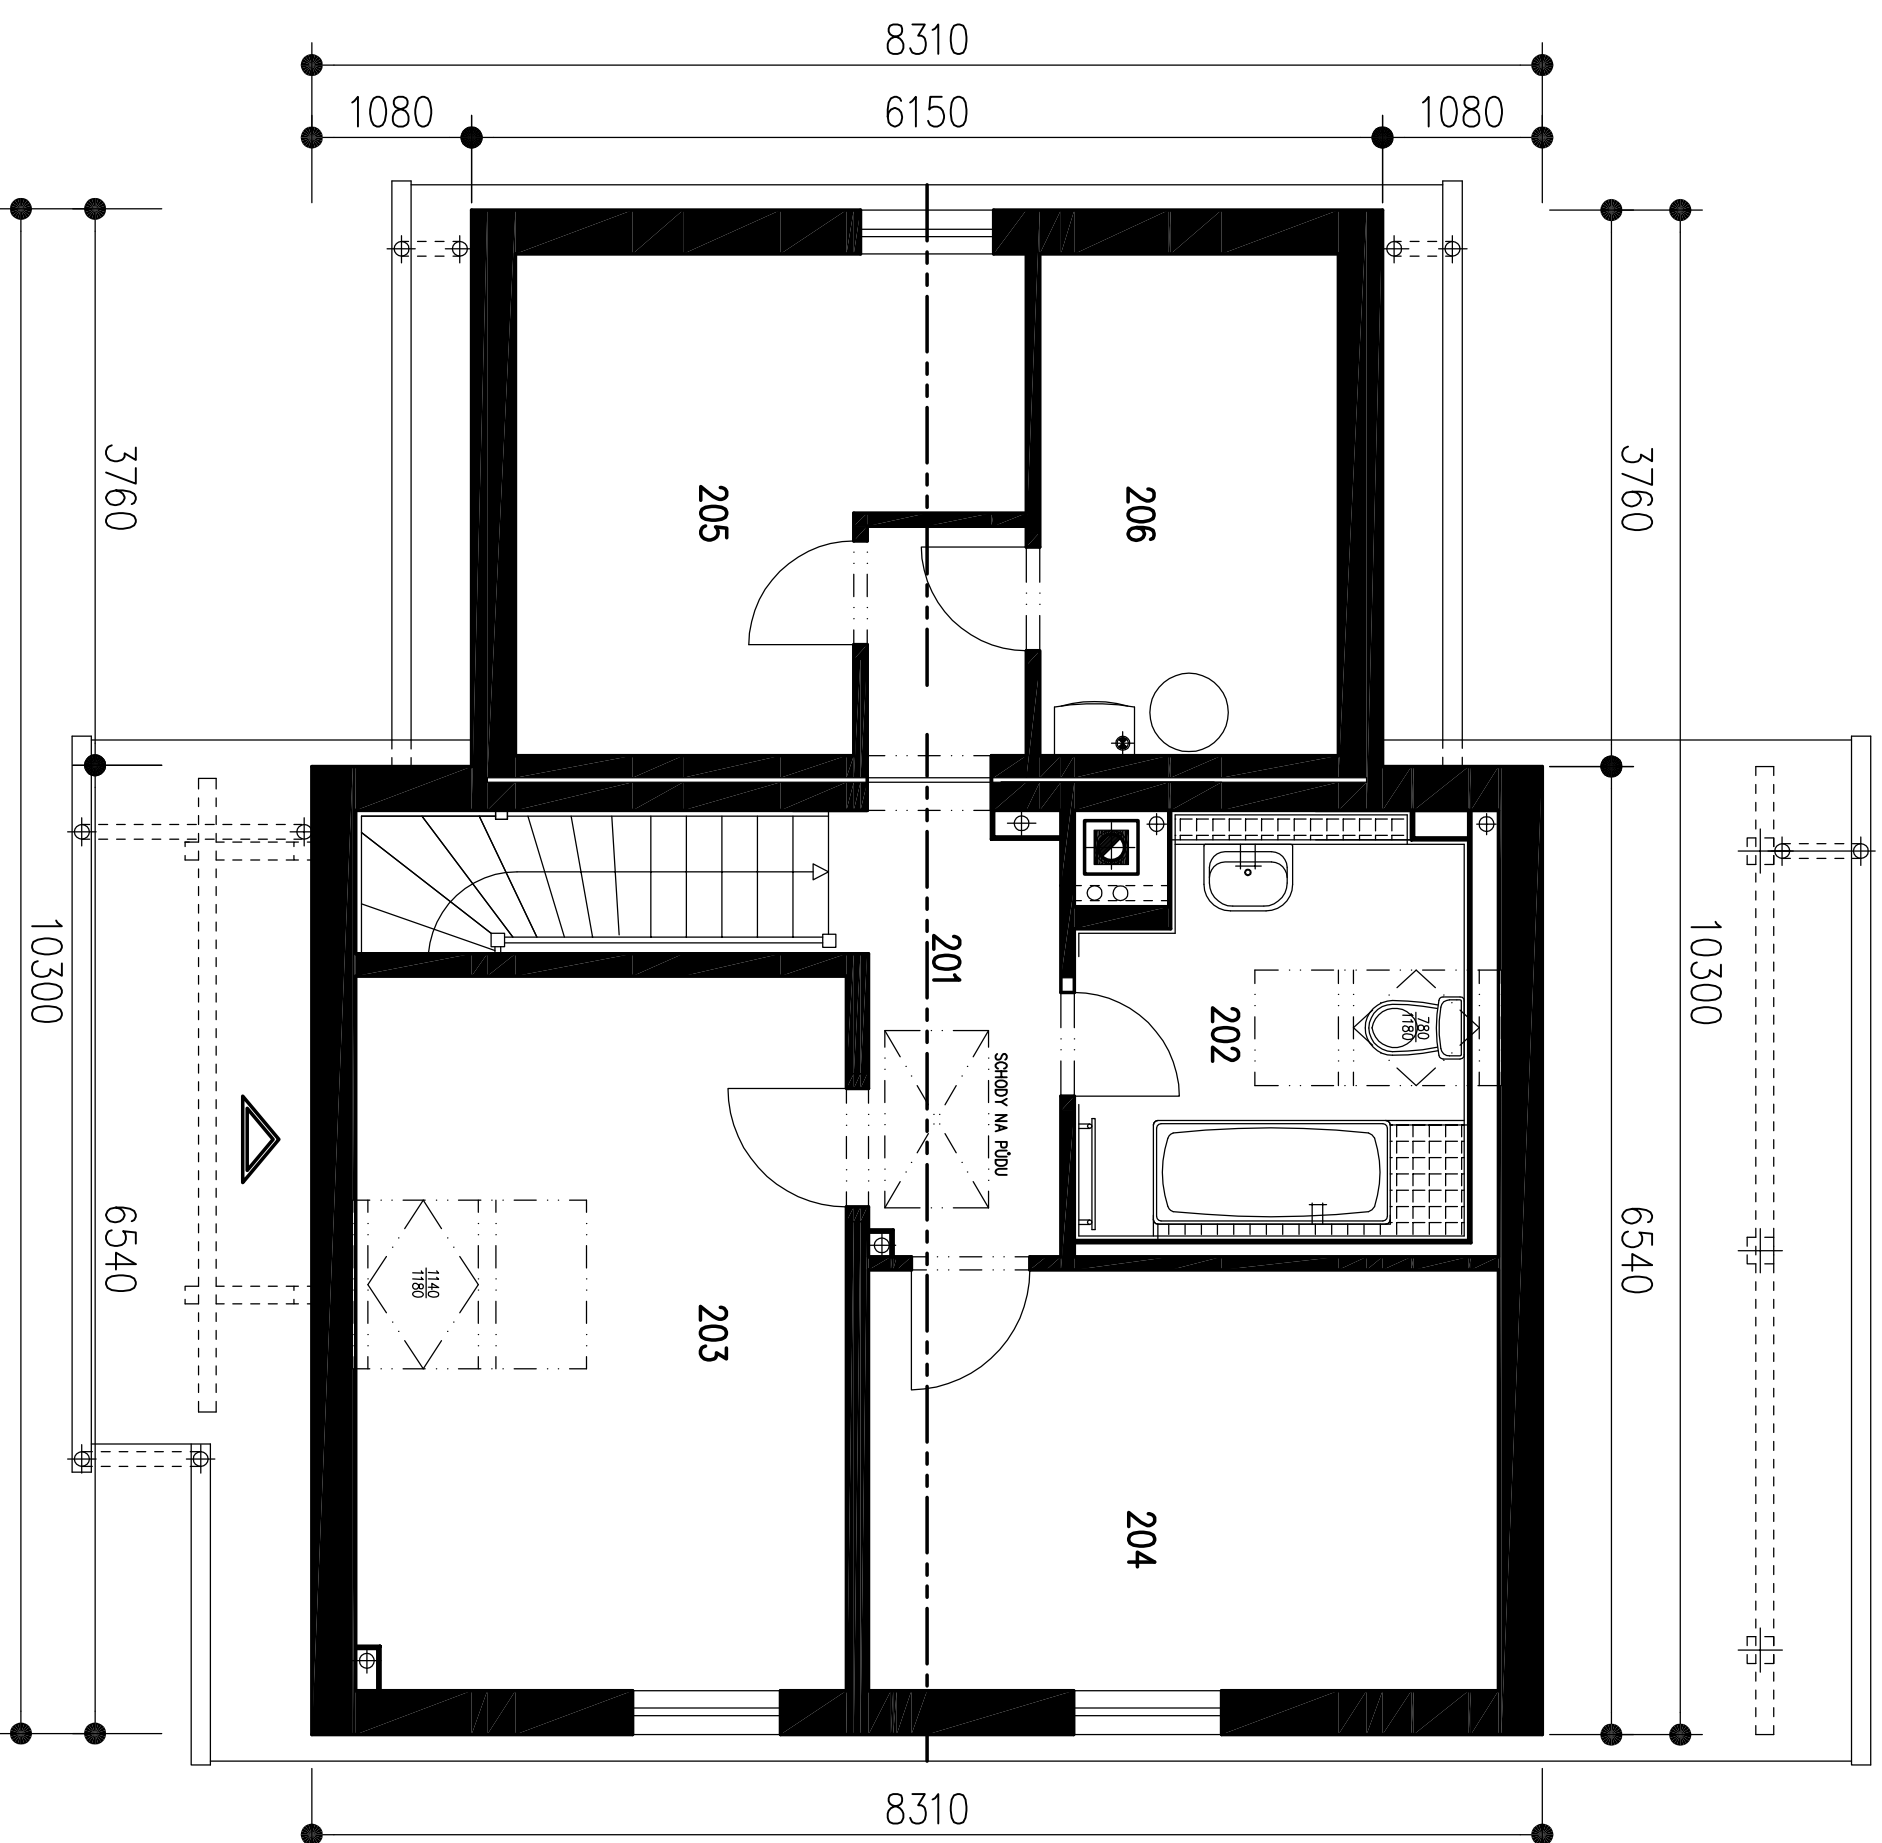


ČÍSLO	ÚČEL MÍSTNOSTI	PLOCHA m ²
201	CHODBA	6,01
202	KOUPELNA, WC	6,23
203	POKOUJ	15,96
204	POKOUJ	12,10
205	PRACOVNA	9,79
206	UŽITKOVÁ MÍSTNOST, KOTEL	6,84
OBYTNÁ PLOCHA :		23,11
PŘÍSLUŠENSTVÍ :		24,89
UŽITKOVÁ PLOCHA :		48,00
CELKOVÁ PLOCHA (PODLAHOVÁ) :		56,93


POHLED ZAHRADNI

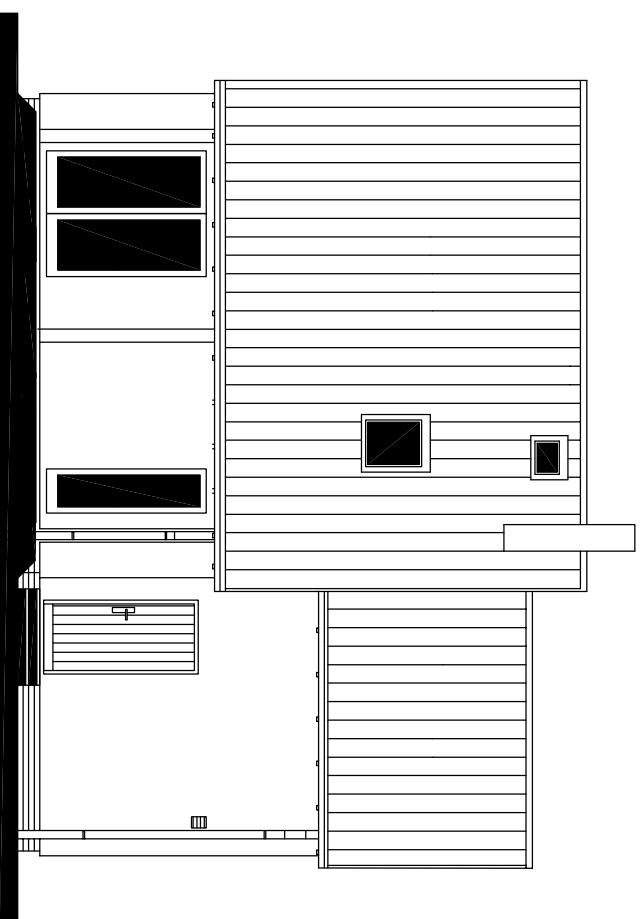


POHLED LEVÝ

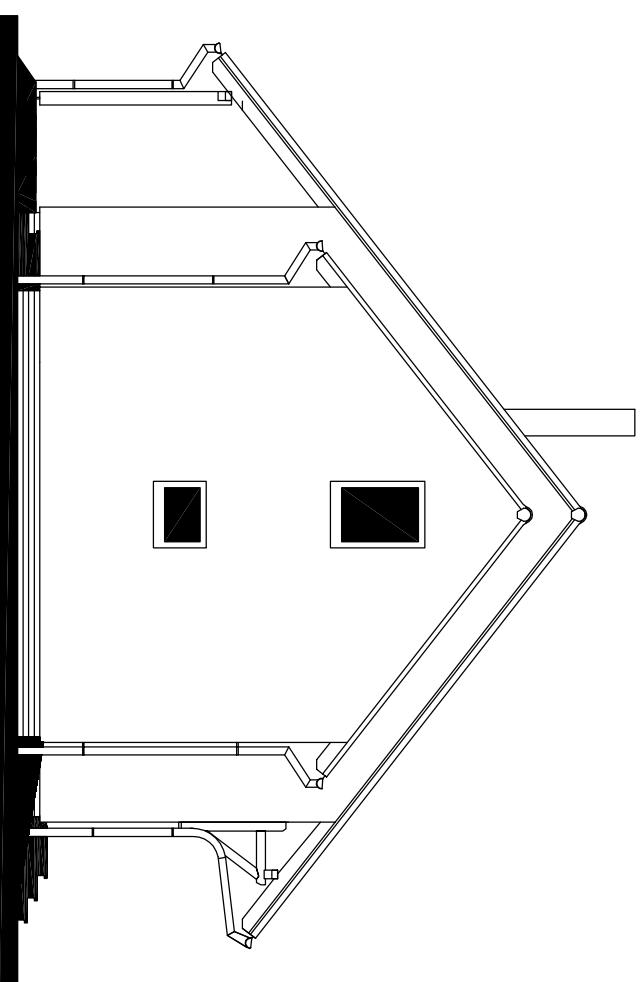

POHLED VSTUPNI

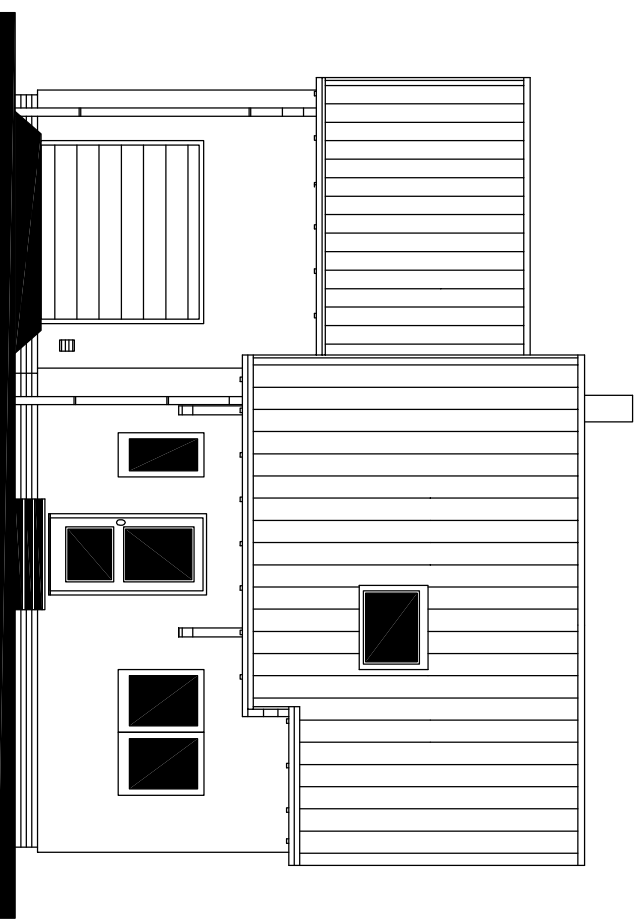

POHLED PRAVÝ

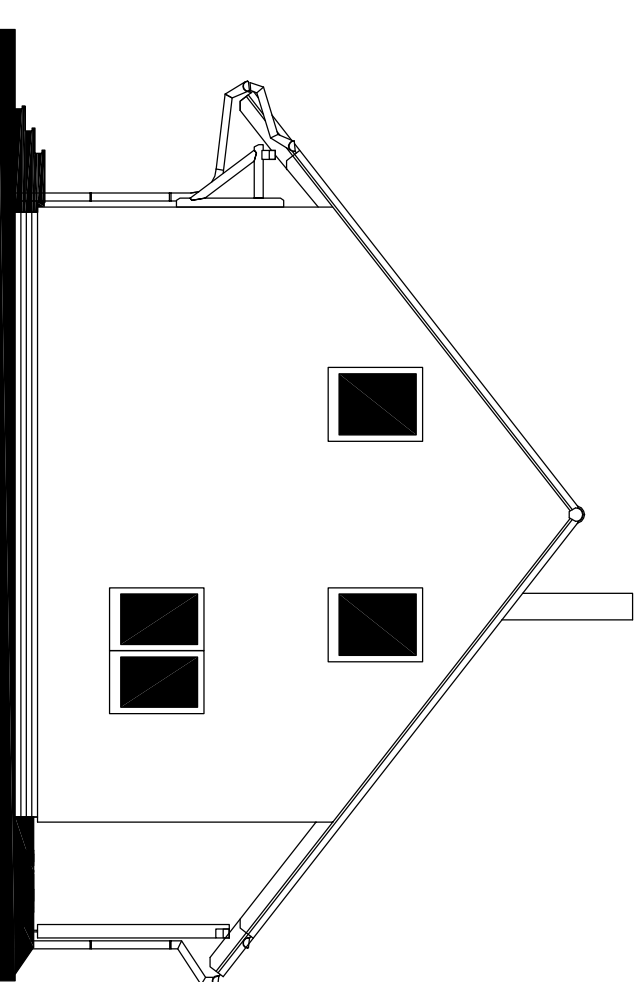

RODINNÝ DOMEK

NOVA Line 77A/38° – ATYP

ROZTEČ VÁZNIC 1800

(RD BEZ PODSKLEPENÍ)

POHLEDY M 1:100